

A. Průvodní zpráva

A.1. Identifikační údaje

A.1.1. Údaje o stavbě

a) Název stavby

Rekonstrukce zámku Miroslav (I. fáze)

b) Místo stavby

k. ú. Miroslav, parc. č. 94

c) Předmět projektové dokumentace

Předmětem projektové dokumentace je návrh rekonstrukce dvou podlaží jižního křídla, stávající části krovu, technických instalací, odvodnění objektu.

A.1.2. Údaje o stavebníkovi

a) Jméno, příjmení a místo trvalého pobytu (fyzická osoba)

Stavebníkem není fyzická osoba.

b) Jméno, příjmení, obchodní firma, IČ, místo podnikání (fyzická osoba podnikající)

Stavebníkem není fyzická osoba podnikající.

c) Obchodní název, IČ, adresa sídla

Město Miroslav, Náměstí Svobody 1, 671 72, Miroslav
IČ 00293164

A.1.3. Údaje o zpracovateli projektové dokumentace

a) Jméno, příjmení, obchodní firma, IČ, místo podnikání (fyzická osoba podnikající) nebo obchodní název, IČ, adresa sídla (právnícká osoba)

Zdeněk Fránek ARCHITECT & ASSOCIATES, IČ 10531335, Sloupečnick 86, 678 01, Blansko.

b) Jméno a příjmení hlavního projektanta, včetně čísla, pod kterým je zapsán v evidenci autorizovaných osobu ČKA nebo ČKAIT

prof. ing. arch. Zdeněk Fránek, ČKA 00706.

c) Jména a příjmení projektantů jednotlivých částí projektové dokumentace, včetně čísla, pod kterým je zapsán v evidenci autorizovaných osob ČKA nebo ČKAIT

Architektonická a stavební část:

prof. ing. arch. Zdeněk Fránek, ČKA 00706
ing. arch. Martina Hamrová
ing. arch. Dana Nováková
ing. Kateřina Palková
ing. Jiří Topinka

Konstrukční řešení:

ing. Ladislav Huryta, ČKAIT 1000887

Vodovod, kanalizace:

ing. Bohdan Plch, ČKAIT 1004094

Elektroinstalace:

ing. Jaroslav Zvonař, ČKAIT 1006167

Slaboproudé instalace:

David Střelec, ČKAIT 1004690

Vytápění:

ing. Josef Hejč, ČKAIT 1002290

A.2. Seznam vstupních podkladů

- katastrální mapa lokality
- geodetické zaměření okolí stavby – ing. Michal Sochor, 08/2013
- vydané stavební povolení na stavbu č. j. 3258/2013-HI ze dne 2. 8. 2013

A.3. Údaje o území

a) Rozsah řešeného území

Řešené území je vymezeno částí stávající stavby a pásem pozemku v majetku stavebníka pro uložení vedení inženýrských sítí.

b) Údaje o ochraně území podle jiných právních předpisů

Řešený objekt je památkově chráněn.
Není součástí zvláště chráněného území (Natura 2000, apod.).
Pozemek pro stavbu neleží v záplavovém území.

c) Údaje o odtokových poměrech

Stavba nepředstavuje narušení stávajících odtokových poměrů, vzhledem k situování

ve stávající zástavbě a k výškovému osazení

d) Údaje o souladu s územně plánovací dokumentací

Záměr je v souladu s územním plánem pro danou lokalitu, což bylo doloženo vydáním stavebního povolení.

e) Údaje o souladu s územním rozhodnutím nebo veřejnoprávní smlouvou, územním souhlasem, apod.

Navrhovaná stavba v tomto stupni PD neobsahuje žádné změny, či odlišnosti oproti předchozímu stupni PD. Je tedy v souladu s vydaným stavebním povolením.

f) Údaje o dodržení obecných požadavků na využití území

Stavba je umístěna na pozemku v majetku stavebníka. Dodržuje všechny předepsané odstupové vzdálenosti, je napojena na místní dopravní systém i na vedení všech potřebných médií. Dešťová voda je vsakována na pozemku stavby. Nedochází k přesahu požárně nebezpečných prostor stavby na cizí stavby, ani cizí pozemky. Vnitřní prostory stavby jsou dostatečně nasvětleny a provětrány přirozeným větráním. Je zajištěno parkování pro navrhovanou stavbu na pozemku investora. Stavba je v souladu s územním plánem.

Lze tedy konstatovat, že obecné požadavky na využití území jsou dodrženy.

g) Údaje o splnění požadavků dotčených orgánů

Všechny požadavky, vzniklé během projednávání dokumentace s dotčenými úřady byly do této projektové dokumentace zapracovány.

h) Seznam výjimek a úlevových řešení

Nejsou známy.

i) Seznam souvisejících a podmiňujících investic

Nejsou známy.

j) Seznam pozemků a staveb, dotčených prováděním stavby

Parcely – k. ú. Miroslav:

- 94 – zastavěná plocha a nádvoří – 1891 m²
- 96 – ostatní plochy – 11 336 m²

Stavba:

- č. p. 79 – na parcele č. 94

A.4. Údaje o stavbě

a) Nová stavba nebo změna dokončené stavby

Navrhovaná stavba je stavební úpravou stávajícího objektu.

b) Účel užívání stavby

Jedná se o prostor pro expozice a výstavnictví se zázemím.

c) Trvalá nebo dočasná stavby

Jedná se o stavbu trvalou.

d) Údaje o ochraně stavby dle jiných právních předpisů

Stavba je evidovanou kulturní památkou.

e) Údaje o dodržení technických požadavků na stavby a obecných technických požadavků, zabezpečujících bezbariérové užívání stavby

Stavba splňuje všechny ZTP na stavby dle Vyhl. č. 268/2009 Sb. Je napojena na dopravní systém i síť technických instalací, je prosvětlena a provětrána, splňuje tepelně technické požadavky příslušných norem, odstupy od hranic pozemku, požární odstupy, atd. Vnitřní provoz stavby má dostatek hygienických prostor a zázemí pro provoz.

Bezbariérový přístup je zajištěn pomocí schodolezu do prostor v 1. i 2. NP.

f) Údaje o splnění požadavků dotčených orgánů

Všechny požadavky, vzniklé během projednávání dokumentace s dotčenými úřady byly do této projektové dokumentace zapracovány.

g) Seznam výjimek a úlevových řešení

Nejsou známy.

h) Navrhované kapacity stavby

- zastavěná plocha objektu	340 m ²
- obestavěný prostor	cca 2 700 m ³

i) Základní bilance stavby

Energetická náročnost objektu – spotřeba elektrické energie:

Rozvaděč R1 – 1NP	
elektrokotel	28,0 kW
ohřev vody	2,0
osvětlení	4,5
zás.obvody	4,0

celkem instalovaný příkon: 38,5 kW

Rozvaděč R2 – 2NP	
elektrokotel	28,0 kW
ohřev vody	2,0
osvětlení	3,2
zás.obvody	3,0

celkem instalovaný příkon: 36,2 kW

max. instalovaný příkon :	74,7 kW
soudobost	0,8
max. soudobý příkon :	60,0 kW
celk.výpočtový proud:	90 A

Předpokládaná roční spotřeba el.energie : 60 MWh

Distribuční síť nn: 1 x AYKY 3 x 150 + 70

Kabel. napojení z poj.skříně do rozv.RHE: 1 x AYKY 4 x 70

Hlavní jistič před elektroměrem: 3 x 100A

Stupeň důležitosti dodávky el. energie : III

Výpočet potřeby vody :

Celková spotřeba vody činí:

pracovníci muzea	2	60	l/os/směnu
návštěvníci	10	2	l /návštěvníka

průměrná potřeba vody 0,14 m3/den

maximální denní potřeba vody (kh-1,5) 0,21 m3/den

maximální hodinová potřeba vody (kh-1,9) 0,43 m3/den

$$Q_p = 140/86400 = 0,0016 \text{ l/s}$$

$$Q_m = Q_p \cdot k_d = 0,0016 \cdot 1,5 = 0,0024 \text{ l/s}$$

$$Q_h = Q_m \cdot k_h = 0,0024 \cdot 1,9 = 0,005 \text{ l/s}$$

Roční potřeba vody 51 m3/ rok

V objektu není umístěna žádná nebezpečná výroba, nebude zdrojem jiných, než běžných odpadů. Tyto budou likvidovány odvozem na základě smlouvy s oprávněnou organizací (komunální odpad), ev. ve stávající kanalizaci (splaškové vody z objektu).

Při stavbě mohou vzniknout tyto druhy odpadů:

kat. č.	kateg.	název odpadu
17 01 01	O	Beton
17 01 02	O	Cihly
17 01 07	O	Směsi nebo oddělené frakce betonu, cihel, tašek a keramických výrobků neuvedené pod číslem 17 01 06

17 05 04	O	Zemina a kamení neuvedené pod číslem 17 05 03
17 06 04	O	Izolační materiály neuvedené pod čísly 17 06 01 a 17 06 03
17 09 04	O	Směsné stavební a demoliční odpady neuvedené pod čísly 17 09 01, 17 09 02 a 17 09 03
15 01 01	O	Papírové a lepenkové obaly
15 01 02	O	Plastové obaly
15 01 04	O	Kovové obaly
15 01 06	O	Směsné obaly

Odpady produkované při stavbě budou v souladu s § 11 zákona č.185/2001 Sb., o odpadech, ve znění pozdějších předpisů, přednostně využívány před jejich odstraněním.

Odpady budou dle § 12 výše uvedeného zákona předávány pouze oprávněným osobám, tzn. těm, které pro jejich sběr, výkup, příp. následné využívání nebo odstraňování mají souhlas příslušného orgánu státní správy.

Evidence produkovaných odpadů bude vedena v rozsahu § 39 zákona o odpadech a §§ 21 a 22 vyhlášky č. 383/2001 Sb., o podrobnostech nakládání s odpady, ve znění pozdějších předpisů.

j) Základní předpoklady výstavby

Stavba bude realizována v jedné etapě, bez členění na dílčí úseky.
Předpokládá se započetí stavby 02/2014 a dokončení 03/2015.

k) Orientační náklady stavby

Cca 24,7 mil. Kč.

A.5. Členění stavby na objekty a technická a technologická zařízení

Stavba není vzhledem k jednoduchému obsahu členěna na stavební objekty.

B. Souhrnná technická zpráva

1. Urbanistické, architektonické a stavebně-technické řešení

a) Zhodnocení staveniště

Stavba se nachází v zastavěném území obce.

Budova je umístěna uprostřed městského parku, který slouží jako klidová zóna uprostřed města s letním kinem.

Nebude požadavek na kácení vzrostlé zeleně, nebude nutná demolice stávajících objektů.

Po dobu výstavby je přístup do stavby umožněn stávajícím vjezdem do areálu.

b) Urbanistické a architektonické řešení stavby

Zámek Miroslav vznikl složitějším vývojem z gotické tvrze, označované někdy v písemných pramenech dokonce jako hrad. Půdorys objektu je nepravidelný, s delší osou ve směru sever – jih (asi 60 metrů, kratší osa asi 30 m). Na východě chrání zámek oblouk obezděného příkopu šířky 8,5 – 14 m, který v nejužším místě překonává kamenný most. Ten vede ke kulisové barokní bráně, která nahradila sousední bránu renesanční. Nejstarší dochovaná brána, mající podobu pozdně gotického portálu s vpadlinou po padacím mostu, se nachází v subtilní hranolové věži o kousek jižněji. Za vstupem je malý dvorek, jemuž dominuje mohutný, na západě stojící věžovitý palác. Mírně kosodélníkový pětipatrový donjon o rozměrech 15 × 20 m se zdmi 2 silnými byl zbudován na mírně převýšené skalce a jistě představuje nejstarší objekt v areálu. Kresba Ch. Le Roye z r. 1749 ukazuje, že ještě v polovině 18. století byl donjon zakončen ochozem vysazeným na krakorcích, což jeho následná barokní přestavba odstranila. Na jihu přiléhá k donjonu intimní trojúhelníkové nádvoříčko, které je dostupné ze vstupního dvorku. Jeho prostor po obvodu vymezují pozdně gotické budovy s nejvyšším patrem renesančním. Z jižního nároží těchto budov vybíhá velký arkýř. Na severní straně k donjonu přiléhá a svou jižní stranou současně částečně vymezuje vstupní dvorek lichoběžníkový renesanční palác Valečských z Mírova. Vstupuje se do něj pozoruhodným portálem s obloukovou archivoltou reliéfně dekorovanou postavami dvou biřiců, který lze datovat do doby krále Vladislava Jagellonského.

Interiér:

Interiéry budov kolem jižního nádvoří jsou klenuté, pozoruhodné jsou především složité sklípkové klenby v jeho přízemí a v jižním arkýři. Interiéry donjonu byly upraveny v době baroka.

c) Technické a konstrukční řešení, řešení vnějších ploch

Jedná se původně o stavbu hradu, vodní tvrze, údajně založené ve středověku (12. až 13. století), masivních konstrukcí, v některých částech tloušťky více než 1,0 m. Konstrukce

jsou z kamenného zdiva, v horních podlažích ze smíšeného zdiva. Pevnost kusových staviv ani malty nebyla zjišťována.

Zdivo nosných konstrukcí bylo poškozeno jednak neodbornou stavební činností v dřívějších letech (byly provedeny různé drážky, kaverny a prostupy), jednak bylo poškozeno trhlinami ve zdivu svislých konstrukcí i kleneb vlivem zatím neznámých příčin. Tyto poruchy musí být odborně opraveny.

Rovnoploché stropy ve 2.NP jsou na některých místech viditelně poškozeny zatékáním do stropů v době před rekonstrukcí střechy.

Venkovní plochy okolo objektu jsou tvořeny z většiny zelenými plochami, mimo parkovacích stání a chodníků.

d) Požadavky na provádění stavby

Zhotovitel stavby je povinen:

- zpracovat dílenskou dodavatelskou dokumentaci stavby u potřebných částí
- respektovat požadavky orgánů památkové péče na provádění průzkumů, technologie prací, na evidenci a pasportizaci prací a náležitou komunikaci a předávání jednotlivých prací pracovníkům orgánů památkové péče
- přizvat na vymezené práce archeologický dozor oprávněné osoby
- zpracovat plán BOZP, ev. zavést na stavbě koordinátora BOZP
- respektovat podmínky, stanovené ve stanoviscích a vyjádřeních DOSS
- respektovat požadavky na ochranu zdraví při práci a péči o životní prostředí

2. Hygiena, ochrana zdraví a životního prostředí

V objektu není umístěna žádná nebezpečná výroba, nebude zdrojem jiných, než běžných odpadů. Tyto budou likvidovány odvozem na základě smlouvy s oprávněnou organizací, ev. napojením na městskou kanalizaci (splaškové vody a komunální odpad).

Návrh stavebních úprav objektu respektuje všechny příslušné OTP, platné ČSN a další předpisy, vč. hygienických předpisů a norem.

Materiály, použité ve stavbě musí mít platná prohlášení o shodě a platné atesty na zdravotní nezávadnost.

Při výstavbě objektu je nutno dbát na důslednou likvidaci odpadů ze stavby organizacemi s platným atestem k této činnosti a ke kolaudaci doložit potvrzení o nezávadné likvidaci všech stavebních odpadů.

Při výstavbě je rovněž nutno dbát na ochranu zdraví obyvatel v okolí. Je nutno staveniště řádně ohradit, zabránit možným úrazům. Při technologických krocích, které vyvolávají zvýšenou prašnost je nutno zajistit kropení vodou, činnosti, vyvolávající zvýšenou hlučnost je nutno provádět ve vhodnou denní dobu, bez časového přesahu do doby nočního klidu.

3. Zajištění bezpečnosti provozu stavby při jejím užívání

Objekt slouží pouze k účelům výstavnictví. Zajištění bezpečnosti spočívá při tomto účelu využití ve splnění OTP stavbou a ve splnění základních požadavků, stanovených bezpečnostními předpisy.

Zvláštní důraz je nutno klást na dodržování provozního řádu a bezpečnostních předpisů kotlů, revize hasicích přístrojů, atd.

4. Řešení přístupu osob s omezenou schopností orientace a pohybu

Zajištění přístupu osob se sníženou schopností orientace a pohybu je do celého prostoru expozice v 1. i 2. NP pomocí schodolezu na schodišti pavlače.

Navrhované prostory, komunikace a trasy splňují nároky pro pohyb imobilních osob.

5. Návrh řešení ochrany stavby před negativními účinky vnějšího prostředí

Stavba se nenachází v seismicky aktivní oblasti, poddolovaném území, ani v oblasti, ohrožené sesuvy půdy, či záplavami.

Proti venkovnímu hluku je objekt izolován jednak masivními obvodovými konstrukcemi, jednak kvalitními výplněmi otvorů s doložením atestů protihlukové izolace.


v Brně, 08/2013

ing. Jiří Topinka



LEGENDA HMOT

- HRANICE PARCELY
- OBJEKT ZÁMKU
- ŘEŠENÁ ČÁST OBJEKTU

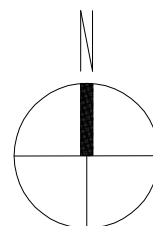

AKCE :	REKONSTRUKCE ZÁMKU MIROSLAV (I. fáze)			Kamenná 13, 639 00 Brno, Czech Republic T +420 543 215 610, www.franekarchitects.cz  Fránek Architects
	PROJEKTOVÁ DOKUMENTACE PRO VÝBĚR ZHOTOVITELE			
	C SITUACE STAVBY			
OBSAH :	SITUACE ŠIRŠÍCH VZTAHŮ			
INVESTOR :	MĚSTO MIROSLAV, NÁMĚSTÍ SVOBODY 1/1, 671 72, MIROSLAV			
MÍSTO :	MIROSLAV, PARC. Č. 94			ČÍSLO VÝKRESU :
FORMÁT :	A4	STUPEŇ :	TENDER	C.1
DATUM :	08/2013	MĚŘÍTKO :	1:1000	
HLAVNÍ PROJEKTANT : Doc. Zdeněk Fránek		ZODPOVĚDNÝ PROJEKTANT : Ing. J. Topinka		VYPRACOVAL : Ing. arch. Martina Hamrová

D.1.1/001 Technická zpráva

a) Účel objektu

Jedná se o prostor pro expozice a výstavnictví se zázemím.

b) **Zásady architektonického, funkčního, dispozičního a výtvarného řešení a řešení úprav okolí objektu, včetně řešení přístupu a užívání objektu osobami s omezenou schopností pohybu a orientace**

Stavba se nachází v zastavěném území obce.

Budova je umístěna uprostřed městského parku, který slouží jako klidová zóna uprostřed města s letním kinem.

Nebude požadavek na kácení vzrostlé zeleně, nebude nutná demolice stávajících objektů.

Po dobu výstavby je přístup do stavby umožněn stávajícím vjezdem do areálu.

Zámek Miroslav vznikl složitějším vývojem z gotické tvrze, označované někdy v písemných pramenech dokonce jako hrad. Půdorys objektu je nepravidelný, s delší osou ve směru sever – jih (asi 60 metrů, kratší osa asi 30 m). Na východě chrání zámek oblouk obezděného příkopu šířky 8,5 – 14 m, který v nejužším místě překonává kamenný most. Ten vede ke kulisové barokní bráně, která nahradila sousední bránu renesanční. Nejstarší dochovaná brána, mající podobu pozdně gotického portálu s vpadlinou po padacím mostu, se nachází v subtilní hranolové věži o kousek jižněji. Za vstupem je malý dvorek, jemuž dominuje mohutný, na západě stojící věžovitý palác. Mírně kosodélníkový pětipatrový donjon o rozměrech 15 × 20 m se zdmi 2 silnými byl zbudován na mírně převýšené skalce a jistě představuje nejstarší objekt v areálu. Kresba Ch. Le Roye z r. 1749 ukazuje, že ještě v polovině 18. století byl donjon zakončen ochozem vysazeným na krakorcích, což jeho následná barokní přestavba odstranila. Na jihu přiléhá k donjonu intimní trojúhelníkové nádvoříčko, které je dostupné ze vstupního dvorku. Jeho prostor po obvodu vymezují pozdně gotické budovy s nejvyšším patrem renesančním. Z jižního nároží těchto budov vybíhá velký arkýř. Na severní straně k donjonu přiléhá a svou jižní stranou současně částečně vymezuje vstupní dvorek lichoběžníkový renesanční palác Valečských z Mírova. Vstupuje se do něj pozoruhodným portálkem s obloukovou archivoltou reliéfně dekorovanou postavami dvou bířiců, který lze datovat do doby krále Vladislava Jagellonského.

Interiér:

Interiéry budov kolem jižního nádvoří jsou klenuté, pozoruhodné jsou především složité sklípkové klenby v jeho přízemí a v jižním arkýři. Interiéry donjonu byly upraveny v době baroka.

Zajištění přístupu osob se sníženou schopností orientace a pohybu je do celého prostoru expozice v 1. i 2. NP pomocí schodolezu na schodišti pavlače.

Navrhované prostory, komunikace a trasy splňují nároky pro pohyb imobilních osob.

C) Technické a konstrukční řešení objektu

Výkopy:

Budou prováděny pouze pro vedení inženýrských sítí a v prostoru vnitřního nádvoří, kde dojde ke srovnání výškových úrovní terénu dle výkresové dokumentace.

Je nutný archeologický dozor při provádění výkopů v nádvořích!

Základy:

Stavba je založena na skalní nebo poloskalní hornině. Svědčí o tom výchozy skalní horniny nad okolní terén po obvodu stavby nebo ve 2. suterénu a také vlastní průzkum na základě dvou kopaných sond, viz přílohu.

Průzkum hloubky založení obvodového zdiva:

Pro ověření hloubky založení obvodového zdiva zámku byly provedeny dvě kopané sondy v těsné blízkosti obvodového zdiva. Poloha sond je vyznačena na přiloženém půdorysu.

Řez oběma sondami je v příloze této zprávy.

Sondami bylo zjištěno následující:

Sonda KS1

- zdivo je uloženo na skále v hloubce asi 2,1 m. Skála ustupuje od líce zdi ve sklonu asi 1:1 dolů,
- zdivo pod úrovní terénu se jeví při poklepu zednickým kladívkem jako kompaktní.

Sonda KS2

- skalní podloží nebylo zastiženo, nicméně hloubka založení je nejméně 2,2 m, tj. hloubka dosahu kopané sondy,
- v hloubce asi 2,0 až 2,5 m se vyskytuje černá bahnitá zemina, asi dno příkopu.

Závěr:

Hloubka založení zdiva je v dostatečné hloubce a pravděpodobně na skalním podloží, což se potvrdilo v sondě KS1.

Příčinou poruch stavby s velkou pravděpodobností není sedání podloží, pokud ano, tak na malé ploše, pouze lokálně.

Při provádění prací na založení objektu je nutno zabránit vníkaní srážkových vod na obvod staveniště. Dále je nutno po provedení stavby ihned provést okapy střechy a zaústit je do kanalizace.

Konstrukce 2. PP:

Zdivo se odspáruje a nově zaspáruje. Uvolněné zdivo se rozebere a nově přezdí.

Konstrukce 1. PP:

Zdivo se plošně odspáruje a nově zaspáruje. Uvolněné, nebo rozpadající se zdivo se musí rozebrat, nově vyzdít z původních materiálů a prostor kaveren za novou zdí proinjektovat cementovou injektáží.

Trhliny musí být opatřeny sponami $\varnothing$ 6 mm z nerez materiálu, osazených do drážek hloubky 25 mm a šířky 20 mm do stavebního lepidla.

Délka spon musí být alespoň 1,0 m, rozteč 0,3 m.

Klenby budou staženy v úrovni vrcholu klenby táhly, viz samostatný výkres. Táhla musí být uložena těsně nad horním lícem kleneb.

Zhotovitel musí zpracovat na sanační práce technologický projekt, který musí být odsouhlasen investorem a památkovým úřadem.

Konstrukce 1. NP:

Klenby budou staženy táhly v úrovni horního líce kleneb.

Trhliny ve stěnách musí být utěsněny, zainjektovány vysoce tekutou injektáží pevnosti min. 20 MPa.

Sanace nadpraží oken se provede pomocí výztužné sítě $\varnothing 6/100 \times 100$ mm přikotvené ke zdivu a opatřené cementovým šprycem a cementovou omítkou tloušťky min. 25 mm. Trhliny se musí utěsnit a vyplnit injektáží pevnosti min. 20 MPa.

Trhliny na klenbách musí být opraveny stejným způsobem jako ve stěnách.

Zhotovitel musí zpracovat pro sanační práce technologický projekt, který musí být odsouhlasen investorem a památkovým úřadem.

Konstrukce 2. NP:

Návrh opatření:

- V úrovni stropu nad 2.NP jsou navrženy železobetonové věnce umístěné na obvodovém zdivu a propojené navzájem táhly.
 - Trhliny na stěnách musí být utěsněny a vyplněny vysoce tekutou injektáží pevnosti min. 20 MPa.
 - Sanace nadpraží oken se provede pomocí výztužné sítě $\varnothing 6/100 \times 100$ mm, přikotvené ke zdivu nadpraží a opatří se cementovým šprycem a cementovou omítkou tl. 30 mm. Trhliny se musí utěsnit a vyplnit vysoce tekutou směsí pevnosti 20 MPa.
- Na provádění sanací musí zhotovitel zpracovat technologický projekt, který musí být odsouhlasen investorem a památkovým úřadem.

Návrh na opravu stropů:

Stavební postup a rozsah prací

Rozebrání podlahy, tj, půdovek, postupné uložení na skládky na půdě, maximální zatížení od skládky 300 kg/m^2 , a po dokončení opravy nové osazení. Plocha 490 m^2 .

Postupné odstranění násypu na hromady v sousedních částech stropu a po opravě nové rozprostření, tl. 100 mm, objem $49,0 \text{ m}^3$.

Oprava trámového stropu:

Vytvoření vzdušného prostoru kolem konců trámů na zdi, provést až po dokončení věnců a táhel, tj. odbourání prostoru kolem trámů a vyzdění nově z původních cihel na vápennou maltu. Rozsah: 20 ks konců trámů, odbourání $0,3 \times 0,3 \times 0,3 = 0,027 \text{ m}^3$ na 1 trám, celkem bourání cihelného zdiva $0,54 \text{ m}^3$ pro 20 konců trámů.

Nové vyzdění prostoru kolem trámů s ponecháním vzdušného prostoru 50 mm, zdivo cihelné na vápennou maltu $0,54 \text{ m}^3$.

Rozebrání záklopu na ploše 60 m^2 a přemístění na ekologickou likvidaci, $60 \times 0,035 = 2,1 \text{ m}^3$.

Nový záklop z desek dřevěných tl. 35 mm v ploše 60 m^2 a rozšíření nad konce trámů,

tj. celkem $65 \text{ m}^2 \times 0,035 \text{ m} = 2,3 \text{ m}^3$, včetně namoření a osazení.

Ošetření všech trámů nátěrem proti hnilobě, ekologickým, bezbarvým, 10 trámů $\times (0,28 + 0,28 + 0,22) = 7,8 \text{ m}^2$, tj. cca $8,0 \text{ m}^2$.

Oprava shnilých konců trámů dvěma příložkami $0,08 \times 0,2 \times 2,5 = 0,04 \text{ m}^3$, odborný odhad 10 konců trámů, tj. $10 \times 2 \times 0,04 = 0,08 \text{ m}^3$.

Povrchová oprava ostatních trámů – odstranění poškození trámů ocelovými kartáči, likvidace odpadu, 10 m^2 .

Oprava povalového stropu:

Celoplošné očištění horního líce povalů ocelovými kartáči v tloušťce do 25 mm, včetně odstranění a ekologické likvidace vybouraných hmot; plocha 370 m^2 .

Provedení vzdušného prostoru na konci povalů na zdi, vybourání zdiva na šířku 0,2 m a výšku 0,3 m v délce 112 bm, tj. bourání zdiva $112,0 \times 0,3 \times 0,2 = 6,7 \text{ m}^3$, vyzdění zdiva z plných cihel na vápennou maltu $0,15 \times 0,3 \times 112,0 = 5,1 \text{ m}^3$.

Úplná výměna povalů na celou tloušťku v ploše 50 m^2 , tj. vybourání trámů výšky do 250 mm a šířky do 250 mm, celkem 200 bm trámů včetně ekologické likvidace; osazení 200 bm nových trámů, včetně nákupu, dopravy, ošetření, uložení, nákupu nutných kovových prvků pro přeplátování, $12,5 \text{ m}^3$ řeziva.

Zesílení povalů příložkou tl. 80 mm shora, s prošroubováním vruty $\varnothing 12 \text{ mm}$, délky 250 mm, v počtu 20 ks na 1 fošnu, v ploše 40 m^2 , tj. 160 bm fošen $250/80 \text{ mm}$, tj. $3,2 \text{ m}^3$, 530 ks vrutů včetně pomocného zámečnického materiálu o hmotnosti 50 kg; včetně nákupu, dopravy, osazení, ošetření a případných dalších prací a materiálu.

Věnc:

V úrovni stropu nad 2.NP je navržen věnc, který svazuje zdivo obou křídel zámku. Věnc je navržen plochý, tloušťky 100 mm a šířky min. 300 mm. Vyztužený bude čtyřmi profily průměru 12 mm a třmínky $\varnothing 6/300 \text{ mm}$, ocel B 500B. Stykování výztuže musí být provedeno s přesahem min. 50 $\varnothing$, tj. min. 600 mm, nebo svařováním, svárem tloušťky 10 mm na délku min. 70 mm.

Pro spojení věnce se zdivem jsou navrženy kotvy $\varnothing 14 \text{ mm}$, dl. 500 mm, z toho 400 mm zalepené stavebním lepidlem do vrtu $\varnothing 25 \text{ mm}$ ve zdivu. Železobetonový věnc probíhá po obvodu obou křídel zámku. V příčném směru bude věnc doplněn táhly, viz samostatnou kapitolu.

Věnce budou vybetonovány těsně pod nosné trámy (nebo povaly) stropu. Stropní konstrukce musí být za tím účelem podstojkována.

Podstojkování se provede stojkami kovovými, uloženými na podlahu 2.NP přes podkladní desky tl. min. 25 mm. Strop musí být na stojky uložen přes dřevěnou fošnu tl. min. 40 mm, s polystyrenem tl. 10 mm, umístěným mezi horní líc fošny a dolní líc stropu. Stojky musí být přiměřeně zaktivovány. Stojky nosnosti 35 kN musí být v max. rozteči 1,5 m, ve vzdálenosti od zdi 0,8 m.

Zajištění říms:

Aby se nepoškodila římsa nad obvodovou zdí při bourání prostoru pro nový železobetonový věnc a při výměně pozednic, musí být zvenku římsa zajištěna pomocnou konstrukcí dle přílohy.

Zajištění se provede pomocí konzol z úhelníků L60/6, které se připraví ve tvaru dle projektu a přikotví ke svislé stěně dvěma hmoždinkami s únosností v tahu alespoň 6 kN. Rozteč přípravků je 1,0 m. Na ocelové prvky se provede bednění z dřevotřískových desek, odsazené od římsy 10 až 50 mm. Na zdivo římsy se uloží tenká folie a prostor mezi folií a

bedněním se vyplní pur-pěnou.

Podlahy:

Obdobně jako u všech historických konstrukcí je i u podlah snaha o maximální zachování původních materiálů, pokud je to možné. Skladby všech podlah jsou uvedeny ve Výpisu skladeb – D.1.1/301

V části 1NP budou provedeny nové podlahy včetně podkladních vrstev. Nová podlaha bude tvořena dubovými palubkami, které jsou kladeny na dřevěné polštáře. V prostorách nového hygienického zařízení bude betonová deska se strojně leštěným povrchem. Zachovány a pouze lokálně vyrovnány, vyspraveny a doplněny bude původní dlažba v místnosti se sklípkovou klenbou. Vzhledem k požadavkům stavebně technického řešení budou do podlahy kladeny výztuže-původní dlažba bude v místě uložení v co největší míře šetrně odstraněna a zpětně položena. Původní kamenná dlažba bude zachována a vyspravena v m.č. 1.04 (nyní je překryta vrstvou betonu, který bude šetrně odbourán)

Zbývající část 1NP tvoří stávající, nové betonové mazaniny, které budou ponechány a překryty novými dřevěnými palubkami.

V části 2NP budou zachovány, vyspraveny a lokálně doplněny původní kamenné dlažby. Po odstranění novodobých nášlapných vrstev v m.č. 2.04-2.06 budou obnaženy historické šablonové parkety. Ve zbývajících místnostech budou demontovány, repasovány a zpětně položena vlysová podlaha. Po obvodu místnosti bude doplněna podlahou palubkovou – dub. V prostorách nového hygienického zařízení bude provedena nová podlaha včetně podkladních vrstev, nášlapnou vrstvu bude tvořit betonová deska se strojně leštěným povrchem

Tepelná izolace:

Není předmětem řešení této PD.

Hydroizolace:

V podlaze pod hygienickým zařízením v 1NP bude pod betonovou deskou aplikována hydroizolační PVC fólie.

Na historické pavlači pod kamennými pískovcovými deskami bude na betonové desce nanesena asfaltová hydroizolace.

Střecha:

Musí být vybudována pomocná nosná konstrukce nad současnou střechou, nezávislá na nosné konstrukci krovu, nesoucí provizorní zastřešení na bednění, plachtami nebo jednoduchými krytinami (lepenka, střešní foliová krytina), ale dostatečně odolná proti klimatickým zatížením a dostatečně vodotěsná.

Projekt musí být schválen investorem před zahájením prací na střeše.

Provizorní zastřešení musí zakrýt celou opravovanou část střechy včetně bočních stěn, aby do skladby nemohlo zatéct a voda nemohla poškodit stávající konstrukce a cenné malby.

Popis rekonstrukce jednotlivých prvků krovu:

Pozednice - předpokládám úplnou výměnu všech pozednic, protože většina pozednic, která byla při prohlídce dostupná, byla úplně shnilá nebo hodně poškozená.

Nosná konstrukce krovu musí být nadzvednuta tak, aby mohla být stará pozednice vyjmuta a nahrazena novou.

Dolní vaznice - do kterých jsou vetknuta krátkata - většina z nich je povrchově poškozena hnilobou nebo dřevokaznými škůdci.

Krátkata - významný počet krátkat je nutné vyměnit zcela, není dostupný čep spojující krátkata s krokviemi, patrně na spodním líci konce krátkat budou silně poškozena hnilobou. Nutné opravit čepový spoj s dolní vaznicí.

Vazné trámy - jsou převážně poškozeny dřevokaznými škůdci povrchově, nutná povrchová oprava, konce trámů při napojení na krokve nedostupné, nutná oprava nebo výměna konců trámů.

Sloupky - až na výjimky v dobrém stavu.

Vzpěry - většinou v dobrém stavu, nutné opravy čepových spojů a šikmé přeplátování se sloupky.

Pásky - většinou v dobrém stavu, nutná oprava čepů.

Rozpěry - většinou povrchově poškozeny dřevokaznými škůdci, nutná povrchová oprava.

Krokve - v několika případech zcela zničeny do poloviny délky krokve, často nutná povrchová oprava a oprava čepového spoje na římse.

Pomocné konstrukce kovové - některé vazné trámy tvoří táhlo, které je propojeno se zdivem pomocí kovaných prvků, táhel se svorníky. Všechny tyto prvky musí být pečlivě rozebrány, ošetřeny a znovu osazeny zpět.

Výplně otvorů:

V objektu budou u oken repasována vnitřní křídla, vnější křídla budou doplněna o novou repliku. Všechny vnitřní dřevěné parapety budou repasovány. Podrobný popis všech výplní okenních otvorů viz. Výpis truhlářských výrobků-specifikace oken D.1.1/401

Venkovní dveře budou repasovány, případně doplněny dveřmi novými. Vnitřní stávající dveřní křídla a obložkové zárubně budou repasovány, v případě chybějících křídel doplněny a nová dveřní křídla a kování. Podrobný popis všech výplní dveřních otvorů viz. Výpis truhlářských výrobků-specifikace dveří D.1.1/402

Nátěry a omítky:

Stávající interiérové omítky budou v maximální míře zachovány. Z jejich povrchu budou šetrně sejmuty nevhodné novodobé nátěry (všechny práce budou probíhat pod dohledem restaurátora) . Následně bude povrch vyspraven vápennou omítkou a opatřen bílým vápenným nátěrem. Ve vybraných místnostech budou stěny opatřeny protiplísňovým nástřikem.

Na základě SHP byly v některých místnostech 1NP a 2NP identifikovány pod stávajícími omítkami dekorativní malby. Šetrný odkryv a jejich prezentace bude provedena jen

v částečné ploše (6m² v 1NP a 6m² v 2NP)-podrobný popis viz. výkres D.1.1/104 a D.1.1/105.

Obklady:

V objektu nebudou realizovány žádné nové keramické nebo dřevěné obklady.

Klempířské výrobky:

Na střeše budou osazeny nové měděné svody včetně doplnění nových okapových háků. Budou oplechovány nově provedené vikýře. Dalšími klempířskými prvky budou výfuková hlavice VZT a odvětrání splaškové kanalizace. Podrobný popis viz. Výpis klempířských výrobků D.1.1/406

v Brně, 08/2013

ing. Jiří Topinka

TECHNOLOGICKÝ POSTUP PRO OBNOVU FASÁDY

- 1) Postavení lešení – lešení širší fasádnické se zaplachtováním a zastřešením.
- 2) Fotodokumentace stavu před restaurováním – řazení fotodokumentace (postupu všech prací) by mělo mít vazbu na grafickou mapu fasád v projektu. Kromě fotografií barevných i BW je nutný digitální záznam ve formátu RAW. Tištěné verze budou brány pouze jako pracovní.
- 3) Odloupnutí nejmladší vrstvy omítky (současná povrchová úprava z počátku 60. let 20. století) – odstranění vrstvy 03 postupným odlupováním!!! Odlupování provádět ručně. Mohou dělat nekvalifikovaní pracovníci bez licencí, před tím však musí být poučení restaurátorem.
- 4) Konzervace a hmotová retuš omítkové souvrství 01,02

Zpevnění drolivé omítky

Postup – odstranění, omytí, povrchových nečistot demi vodou, odsolování zábaly

Materiál – zpevňovač na ES

Injektáž

Rozsah – dílčí injektáž dutin a meziprostorů, obě vrstvy bude třeba dobře propojit, mnohde lze použít po zvážení mechanické kotvy,

Materiál – teracová injektáž, dispergované vápno

Hmotová retuš

Postup – doplňková, omítková směs musí vykazovat velmi dobrou přilnavost, přiměřenou pevnost, ale odolnost proti otěru, pórovitost, prodyšnost ale omezenou nasákavost. Přibarvením lze dosáhnout barevnou shodu, výběrem plniva na základě analýzy dospějeme ke strukturální jednotě s okolními povrchy. Zde je rozhodující ruční zpracování omítkoviny a její správná aplikace. Vodítkem jsou dochované povrchy a jejich přesná interpretace.

Granulace plniva i jeho složení bude vycházet z omítek značených jako 01

Materiál – hotová pojiva na bázi puzolánů, mapeantic + plnivo

Možné je též připravit omítku na stavbě z vhodných písků, hašeného vápna s metalupkem či metakaolinem + minerální pigment. Vzorky budou laboratorně odzkoušeny a na místě předevyeny na místě stavebnímu, autorskému doзору a zástupcem památkové péče.

- 5) Doplnění ploch bez dochované omítky a zbytků jádra

Hmotová retuš

Postup – doplňková, omítková směs musí vykazovat velmi dobrou přilnavost, přiměřenou pevnost, ale odolnost proti otěru, pórovitost, prodyšnost ale omezenou nasákavost. Přibarvením lze dosáhnout barevnou shodu, výběrem plniva na základě analýzy dospějeme ke strukturální jednotě s okolními povrchy. Zde je rozhodující ruční zpracování omítkoviny a její správná aplikace. Vodítkem jsou dochované povrchy a jejich přesná interpretace.

Granulace plniva i jeho složení bude vycházet z omítek značených jako 01

Materiál – hotová pojiva na bázi puzolánů, mapeantic + plnivo

Možné je též připravit omítku na stavbě z vhodných písků, hašeného vápna s metalupkem či metakaolinem + minerální pigment. Vzorky budou laboratorně odzkoušeny a na místě předvedeny na místě stavebnímu, autorskému doзору a zástupcem památkové péče.

6) Spárování kamenného zdiva

Postup - odstranění rozpadlé maltoviny, zpevnění dochované malty ve spárách , prohození a kvantlíkování širokých spár, zapravení maltoviny lehkým stlačením do líce kamene. přizpůsobení spárovací maltoviny barvě kamene

Materiál - hotová pojiva na bázi puzolánů, mapeantic + plnivo

Možné je též připravit omítku na stavbě z vhodných písků, hašeného vápna s metalupkem či metakaolinem + minerální pigment. Vzorky budou laboratorně odzkoušeny a na místě předvedeny na místě stavebnímu, autorskému doзору a zástupcem památkové péče.

V zásadě je možné ponechat všechny dochované jádrové fragmenty omítek s dobrou přídržností, jde o vrstvy pod nimiž již nejsou doloženy starší nálezy.

Vnější fasády dle stratigrafického průzkumu byli objeveny ve třech základních vrstvách omítek:

01 pozdně gotická fáze

02 renesanční etapa

03 současná povrchová úprava z počátku 60. let 20. století

Podrobnější viz. Stavebněhistorický průzkum zámek Miroslav V. stratigrafie a návrh prezentace.

Skutečný rozsah míry dochování a stavu omítek je nutné objektivizovat z lešení.

Historické prvky fasád budou předmětem restaurování. Restaurátorské práce na fasádě budou provedeny držitelem povolení Ministerstva kultury ČR pro restaurování sgrafit, resp. kamene.

TECHNOLOGICKÝ POSTUP PRO OBNOVU FASÁDY

- 1) Postavení lešení – lešení širší fasádnické se zaplachtováním a zastřešením.
- 2) Fotodokumentace stavu před restaurováním – řazení fotodokumentace (postupu všech prací) by mělo mít vazbu na grafickou mapu fasád v projektu. Kromě fotografií barevných i BW je nutný digitální záznam ve formátu RAW. Tištěné verze budou brány pouze jako pracovní.
- 3) Odloupnutí nejmladší vrstvy omítky (současná povrchová úprava z počátku 60. let 20. století) – odstranění vrstvy 03 postupným odlupováním!!! Odlupování provádět ručně. Mohou dělat nekvalifikovaní pracovníci bez licencí, před tím však musí být poučení restaurátorem.
- 4) Konzervace a hmotová retuš omítkové souvrství 01,02

Zpevnění drolivé omítky

Postup – odstranění, omytí, povrchových nečistot demi vodou, odsolování zábaly

Materiál – zpevňovač na ES

Injektáž

Rozsah – dílčí injektáž dutin a meziprostoru, obě vrstvy bude třeba dobře propojit, mnohde lze použít po zvážení mechanické kotvy,

Materiál – injektážní směs na minerální bázi, dispergované vápno

Hmotová retuš

Postup – doplňková, omítková směs musí vykazovat velmi dobrou přilnavost, přiměřenou pevnost, ale odolnost proti otěru, pórovitost, prodyšnost ale omezenou nasákavost. Přibarvením lze dosáhnout barevnou shodu, výběrem plniva na základě analýzy dospějeme ke strukturální jednotě s okolními povrchy. Zde je rozhodující ruční zpracování omítkoviny a její správná aplikace. Vodítkem jsou dochované povrchy a jejich přesná interpretace.

Granulace plniva i jeho složení bude vycházet z omítek značených jako 01

Materiál – hotová pojiva na bázi puzolánu, injektážní směs pro rekonstrukce historických staveb nebo NKP + plnivo

Možné je též připravit omítku na stavbě z vhodných písku, hašeného vápna s metalupkem či metakaolinem + minerální pigment. Vzorby budou laboratorně odzkoušeny a na místě převedeny na místě stavebnímu, autorskému doзору a zástupcem památkové péče.

- 5) Doplnění ploch bez dochované omítky a zbytku jádra

Hmotová retuš

Postup – doplňková, omítková směs musí vykazovat velmi dobrou přilnavost, přiměřenou pevnost, ale odolnost proti otěru, pórovitost, prodyšnost ale omezenou nasákavost. Přibarvením lze dosáhnout barevnou shodu, výběrem plniva na základě

analýzy dospějeme ke strukturální jednotě s okolními povrchy. Zde je rozhodující ruční zpracování omítkoviny a její správná aplikace. Vodítkem jsou dochované povrchy a jejich přesná interpretace.

Granulace plniva i jeho složení bude vycházet z omítek značených jako 01 Materiál – hotová pojiva na bázi puzolánu, injektážní směs pro rekonstrukce historických staveb nebo NKP + plnivo

Možné je též připravit omítku na stavbě z vhodných písku, hašeného vápna s metalupkem či metakaolinem + minerální pigment. Vzorky budou laboratorně odzkoušeny a na místě předvedeny na místě stavebnímu, autorskému dozoru a zástupcem památkové péče.

6) Spárování kamenného zdiva

Postup - odstranění rozpadlé maltoviny, zpevnění dochované malty ve spárách, prohození a kvantlikování širokých spár, zapravení maltoviny lehkým stlačením do líce kamene. přizpůsobení spárovací maltoviny barvě kamene

Materiál - hotová pojiva na bázi puzolánu, injektážní směs pro rekonstrukce historických staveb nebo NKP + plnivo

Možné je též připravit omítku na stavbě z vhodných písku, hašeného vápna s metalupkem či metakaolinem + minerální pigment. Vzorky budou laboratorně odzkoušeny a na místě předvedeny na místě stavebnímu, autorskému dozoru a zástupcem památkové péče.

V zásadě je možné ponechat všechny dochované jádrové fragmenty omítek s dobrou přídržností, jde o vrstvy, pod nimiž již nejsou doloženy starší nálezy.

Vnější fasády dle statigrafického průzkumu byli objeveny ve třech základních vrstvách omítek:

01 pozdně gotická fáze

02 renesanční etapa

03 současná povrchová úprava z počátku 60. let 20. Století

Podrobnější viz Stavebně-historický průzkum zámek Miroslav V. statigrafie a návrh prezentace.

Skutečný rozsah míry dochování a stavu omítek je nutné objektivizovat z lešení.

Historické prvky fasád budou předmětem restaurování. Restaurátorské práce na fasádě budou provedeny držitelem povolení Ministerstva kultury ČR pro restaurování sgrafit, resp. kamene.



LEGENDA ZNAČEK :

- | | |
|---|---------------------------------|
|  | PROSTOR MĚŘÍŠO SLOUČÍŠ PROBLÉMY |
|  | GEOMETRIČNÍ STAVBY ČÍSLO PLOCHY |
|  | BOJÍME KOSMICKÉ |
|  | BOJÍME VĚTRNÉ OTVORY |
|  | VĚŠKÁ KLEBNÝ |
|  | PAŤA KLEBNÝ |
|  | STAVBY OBČADŮ NA STAVBY |
|  | SODNA DO PLOCHY |

LEGENDA MATERIALŮ :

- STAVAJÍCÍ KONSTRUKCE

POZNÁMKA :


- Všetné bourcej budú budovať priechodními absolútnymi orgány na rozdiel puzonicej peč.
- Všetné stromy/ prírodné a kadeľe na povrchu stien budú odstránené, ktoré sa nepoužívajú.
- Všetné práce budú problémy z puzonicej peč.
- Táto puzonicej dokumentácia je zameraná na stromy, ktoré nepoužívajú, a preto budú odstránené.
- Pri zariadení budú odstránené všetky stromy, ktoré nepoužívajú, a preto budú odstránené.
- Zariadenie budú odstránené všetky stromy, ktoré nepoužívajú, a preto budú odstránené.

LEGENDA MISTNOSTI - STAVAJA STAVI BOURCII PRICE						
	OBJ. MISTNOSTI	POCIIA	PODARA	SIBIP	SITIV	POZIL
				2NP		
2.01	STAVAJA MISTNOSTI	11,75	UNDELEM	STIV. ONITRA	STIV. ONITRA	–
2.02	STAVAJA MISTNOSTI	24,02	UNDELEM	STIV. ONITRA	STIV. ONITRA	–
2.03	ONIDRA	7,51	UNDELEM	STIV. ONITRA	STIV. ONITRA	–
2.04	ONIDRA, SCOPONISTE	16,49	UNDELEM	STIV. ONITRA	STIV. ONITRA/PREBIV. O.	9,57 m ² DO
2.05	STAVAJA MISTNOSTI	33,61	UNDELEM	STIV. ONITRA	STIV. ONITRA/PREBIV. O.	23,02 m ² DO
2.06	STAVAJA MISTNOSTI	17,73	UNDELEM	STIV. ONITRA	STIV. ONITRA	–
2.07	STAVAJA MISTNOSTI	15,14	UNDELEM	STIV. ONITRA	STIV. ONITRA	–
2.08	STAVAJA MISTNOSTI	25,51	UNDELEM	STIV. ONITRA	STIV. ONITRA	–
2.09	STAVAJA MISTNOSTI	25,57	UNDELEM	STIV. ONITRA	STIV. ONITRA	–
2.10	STAVAJA MISTNOSTI	47,33	UNDELEM	STIV. ONITRA	STIV. ONITRA/PREBIV. O.	33,25 m ² DO
2.11	STAVAJA MISTNOSTI	11,37	UNDELEM	STIV. ONITRA	STIV. ONITRA/PREBIV. O.	14,54 m ² DO
2.12	STAVAJA MISTNOSTI	28,47	UNDELEM	STIV. ONITRA	STIV. ONITRA	–
2.13	ONIDRA	19,56	UNDELEM	STIV. ONITRA	STIV. ONITRA	–
2.14	STAVAJA MISTNOSTI	28,00	UNDELEM	STIV. ONITRA	STIV. ONITRA	–
2.15	ONIDRA	10,47	UNDELEM	STIV. ONITRA	STIV. ONITRA	–
2.16	STAVAJA MISTNOSTI	18,68	UNDELEM	STIV. ONITRA	STIV. ONITRA/PREBIV. O.	3,31 m ² DO
2.17	STAVAJA MISTNOSTI	17,22	KERAMICA, DUBARA	STIV. ONITRA	STIV. ONITRA/KERAM. O.	10,07 m ² KO
2.18	ONIDRA	2,48	UNDELEM	STIV. ONITRA	STIV. ONITRA	–
2.19	ONIDRA, SCOPONISTE	28,72	UNDELEM	STIV. ONITRA	STIV. ONITRA/KERAM. O.	–
2.20	VOTIINI PAVI/SCOPONISTE	43,54	KAMEN/UNDELEM	STIV. ONITRA	STIV. ONITRA/PREBIV. O.	42,72 m ² DO
						–

POZNÁMKA - PŘÍPRAVNÉ A BOURACÍ PRÁCE

- [illegible]


[illegible]

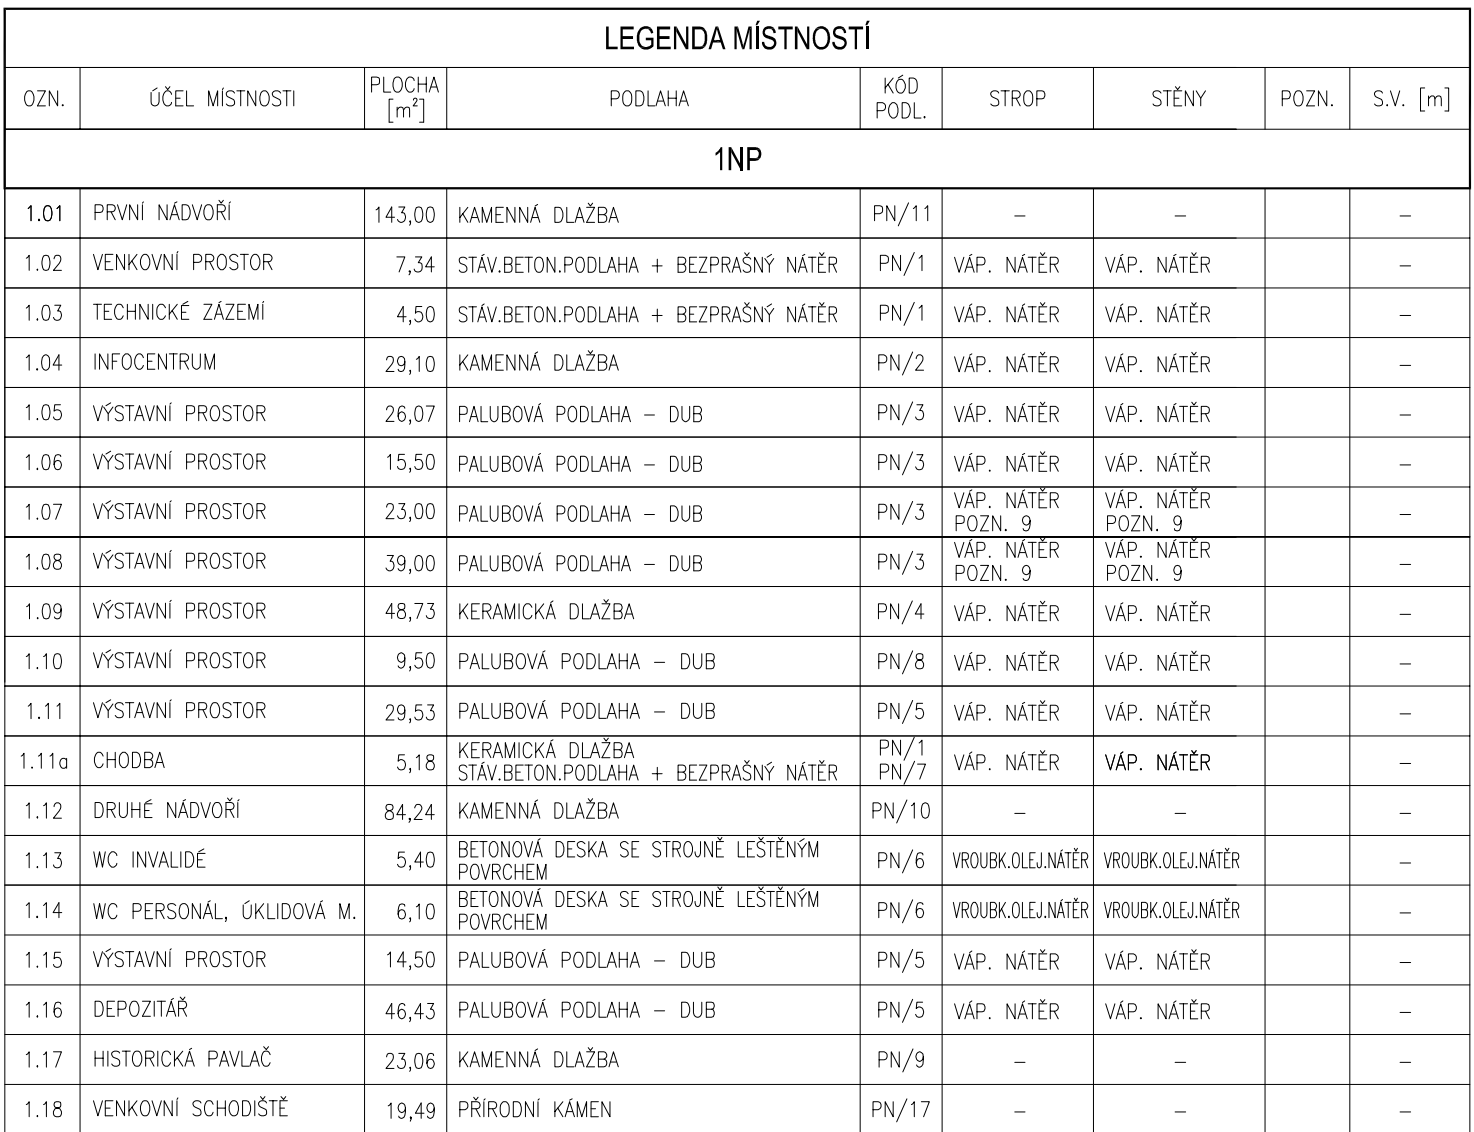[illegible]


S3	Celoplošný četný odřev novodobé vrstvy výměny na výhledově o odsouhlasenou vrstvu proveden v ploše 4m ² . Následně bude provedeno zneškodnění vybrané výměny (technologie odstranění malby bude stanovena restaurátorem). Ve zbyvajících částech m. bude proveden výpůjčkový nářez	TN	TRUHLÁŘSKÉ PRVKY
		ZH	ZÁMEČNICKÉ PRVKY
		KMN	KAMENICKÉ PRVKY

[illegible]

Na příštím zasedání se projektové dokumentaci je nutné před objevením výtvaru nebo převedením přírodních prvků do umělého prostředí. Vzhledem k tomu, že se jedná o projekt, který je určen k realizaci, je třeba, aby projektové dokumentace byla v souladu s požadavky na realizaci. Vzhledem k tomu, že se jedná o projekt, který je určen k realizaci, je třeba, aby projektové dokumentace byla v souladu s požadavky na realizaci.

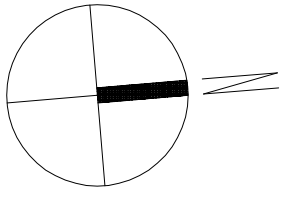

ADCE:	REKONSTRUKCE ZÁMKU MROSLAV (I. kolo) PROJEKTOVÁ DOKUMENTACE PRO VÝBĚR ZHOTOVITELÉ		Kancelář: 31.036 00 Hl. n. Čechy Repolice I + D 725 332 340, www.franeck-architects.cz	
OSAH:	PŮDORYS NF - NOVÝ STAV		 Franeck Architects	
ADRESA:	MĚSTO MROSLAV, NÁMĚSTÍ SVĚTOBY 11, 471 72 MROSLAV		OBJEKT VÝKRESU:	
INVESTOR:	MROSLAV / PANC. C. 04	STAVĚNÍ:	TRŽNÍ:	D. 1.1154
FORMÁT:	A3x41	STRAN:	10/20	
CHYBA:	04/2013	STUPĚN:	1:50	
HAJDUK PROJEKCT s.r.o. Zámek Falek	ZOOPOVĚDI FOTODOKUMENTACE - Ing. J. Topolka	VÝPRAVČOVÁ: Ing. arch. Martina Horňáková		

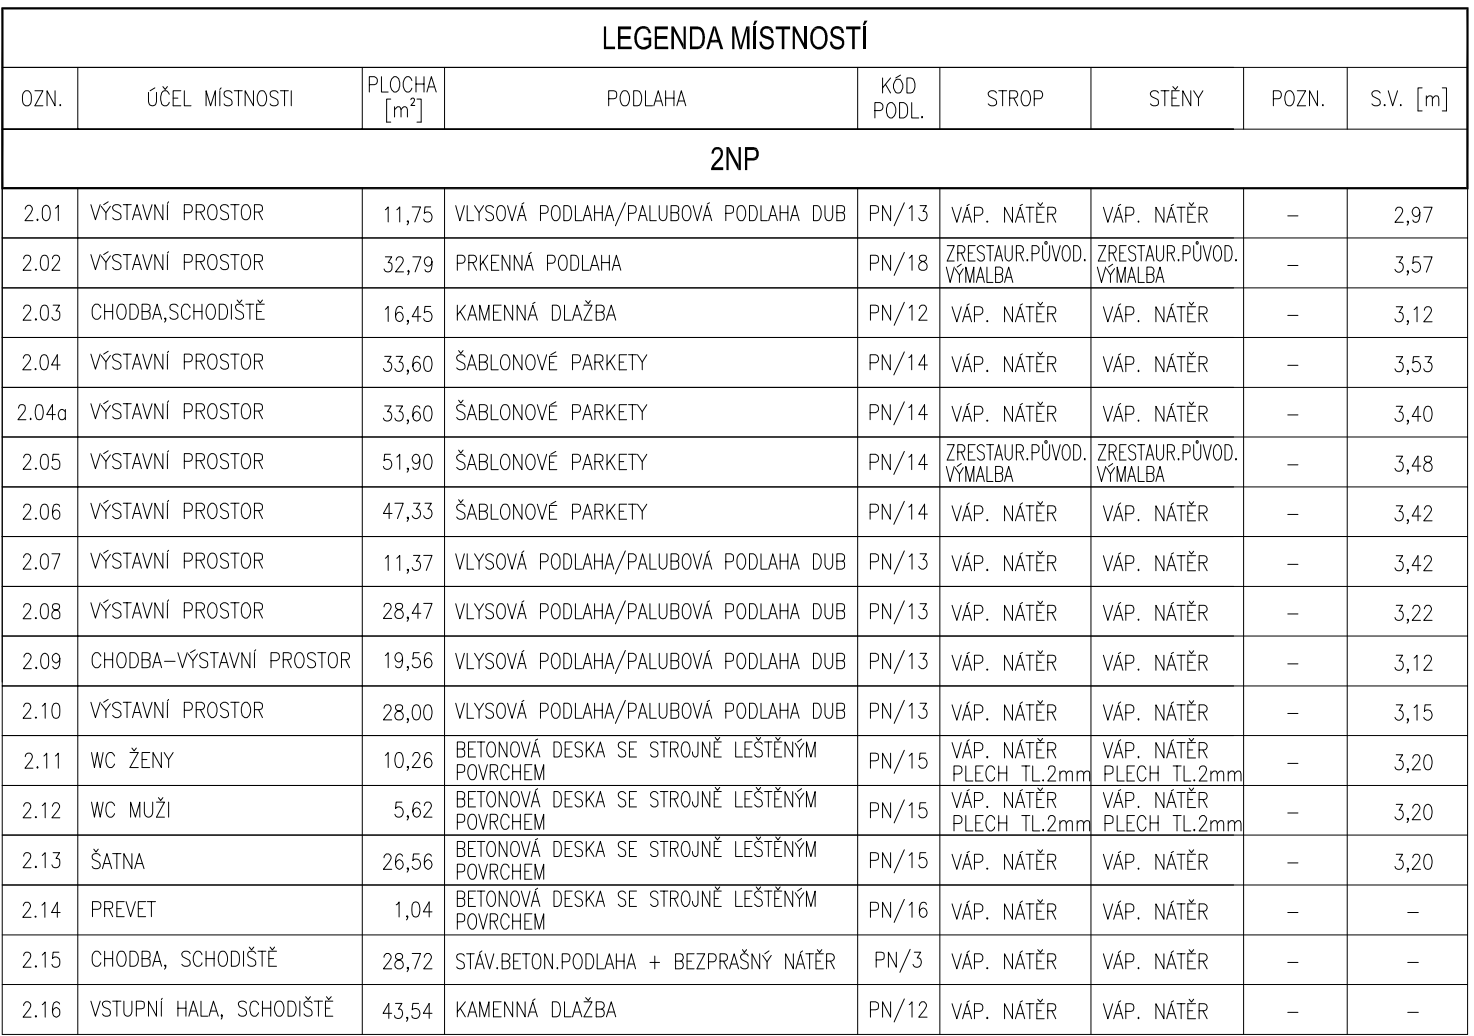

LEGENDA MATERIÁLŮ :




POZNÁMKA :

- 1 Zastavení nového st. rozvaděče, 550kV/500kV/150kV, 1000000 Kč
- 2 Úprava 1500 m² podlahy
- 3 Demolice stávajícího odtoku – stávající mobilní
- 4 Po odstranění dřevěných zábraní vyžádání odvozů vyšky stávajícího nadpraží
- 5 Úpravení odtoku po odstranění příčky, následně osazení stávajícími dřevěnými žebříky a křížky
- 6 Úprava přechodu, s, 120000 Kč
- 7 Na místě bývalého rozvaděče RE se instaluje na Hlavní elektrárnou rozvaděč RE, 600kV/1800kV
- 7 Zastřešení odtoků před se stěně vyšky nadpraží jako podlaha a místnost = +1,250
- 8 Nová odtoková šachta schodiště 2 polokružní železobeton
- 9 Zastřešení historické maby bude provedeno prosluně koryty (sekerny cca 8m²)
- 10 Zastřešení historické maby bude provedeno - ploše 2m²
- 11 Zastřešení dekorační šatovny maby bude provedeno v ploše 1m²
- 12 Osazení profilu IPE 100 do nadpraží schodišťové přechodu.

- Jednotlivé prvky jsou popsány ve výpisech práků
- Při zjištění závažných rozporů v projektové dokumentaci

- [illegible]

KAMENICKÉ PRVKY

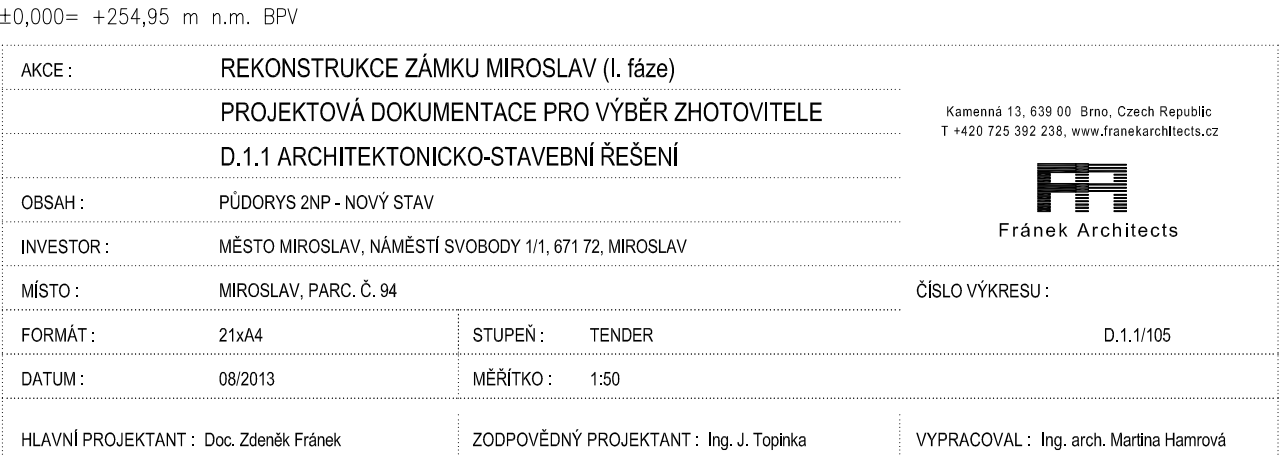



LEGENDA


- BEZ OPRAV
- POVRCHOVÁ ÚPRAVA
- VÝMĚNA PRVKU

POZNÁMKA :

- ODVĚTRÁNÍ KANALIZACE NAD STŘECHOU, VIZ. PD ZTI
- ODVĚTRÁNÍ WC, KRUHOVÉ VZT POTRUBÍ, NAD STŘECHOU UKONČENO TURBINKOU, VIZ. VÝPIS KLEMPÍŘSKÝCH VÝROBKŮ

– Jednotlivé prvky jsou popsány ve výpisech prvků
– Při sjždění závazných rozporů v projektové dokumentaci je nutné před objednáním výrobku nebo provedením příslušné konstrukce kontaktovat hlavního inženýra projektu
– Při provádění všech konstrukcí (zděné stěny...) postupovat v souladu s technologickými předpisy výrobce, ctít typové konstrukční detaily, statické podmínky apod.
– Veškeré práce budou prováděny za přítomnosti autorského dozoru, stavebního dozoru a zástupců státní památkové péče
– Přesné rozměry nutno změřit na stavbě
– Tato projektová dokumentace je chráněna autorským právem České republiky a jeho porušení je trestné.
– Před zahájením realizace je nezbytné, aby zhotovitel ověřil správnost křiž. zjištěných stavební fakultou VUT Brno, na jejichž základě byla tato PD zpracována.

AKCE :	REKONSTRUKCE ZÁMKU MIROSLAV (I. fáze)			Kamená 13, 639 00 Brno, Czech Republic T +420 728 382 236, www.franeckarchitects.cz  Fránek Architects
	PROJEKTOVÁ DOKUMENTACE PRO VÝBĚR ZHOTOVITELE			
	D1.1 ARCHITEKTONICKO-STAVEBNÍ ŘEŠENÍ			
OBSAH :	VÝKRES KROVU, JIŽNÍ KŘÍDLO - STAVEBNÍ ÚPRAVY			
INVESTOR :	MĚSTO MIROSLAV, NÁMĚSTÍ SVOBODY 1/1, 671 72, MIROSLAV			
MÍSTO :	MIROSLAV, PARC. Č. 94			ČÍSLO VÝKRESU :
FORMÁT :	6x44	STUPEŇ :	TENDER	
DATUM :	08/2013	MĚŘÍTKO :	1:100	
HLAVNÍ PROJEKTANT : Doc. Zdeněk Fránek		ZODPOVĚDNÝ PROJEKTANT : Ing. J. Topinka		VYPRACOVAL : Ing. K. Paiková

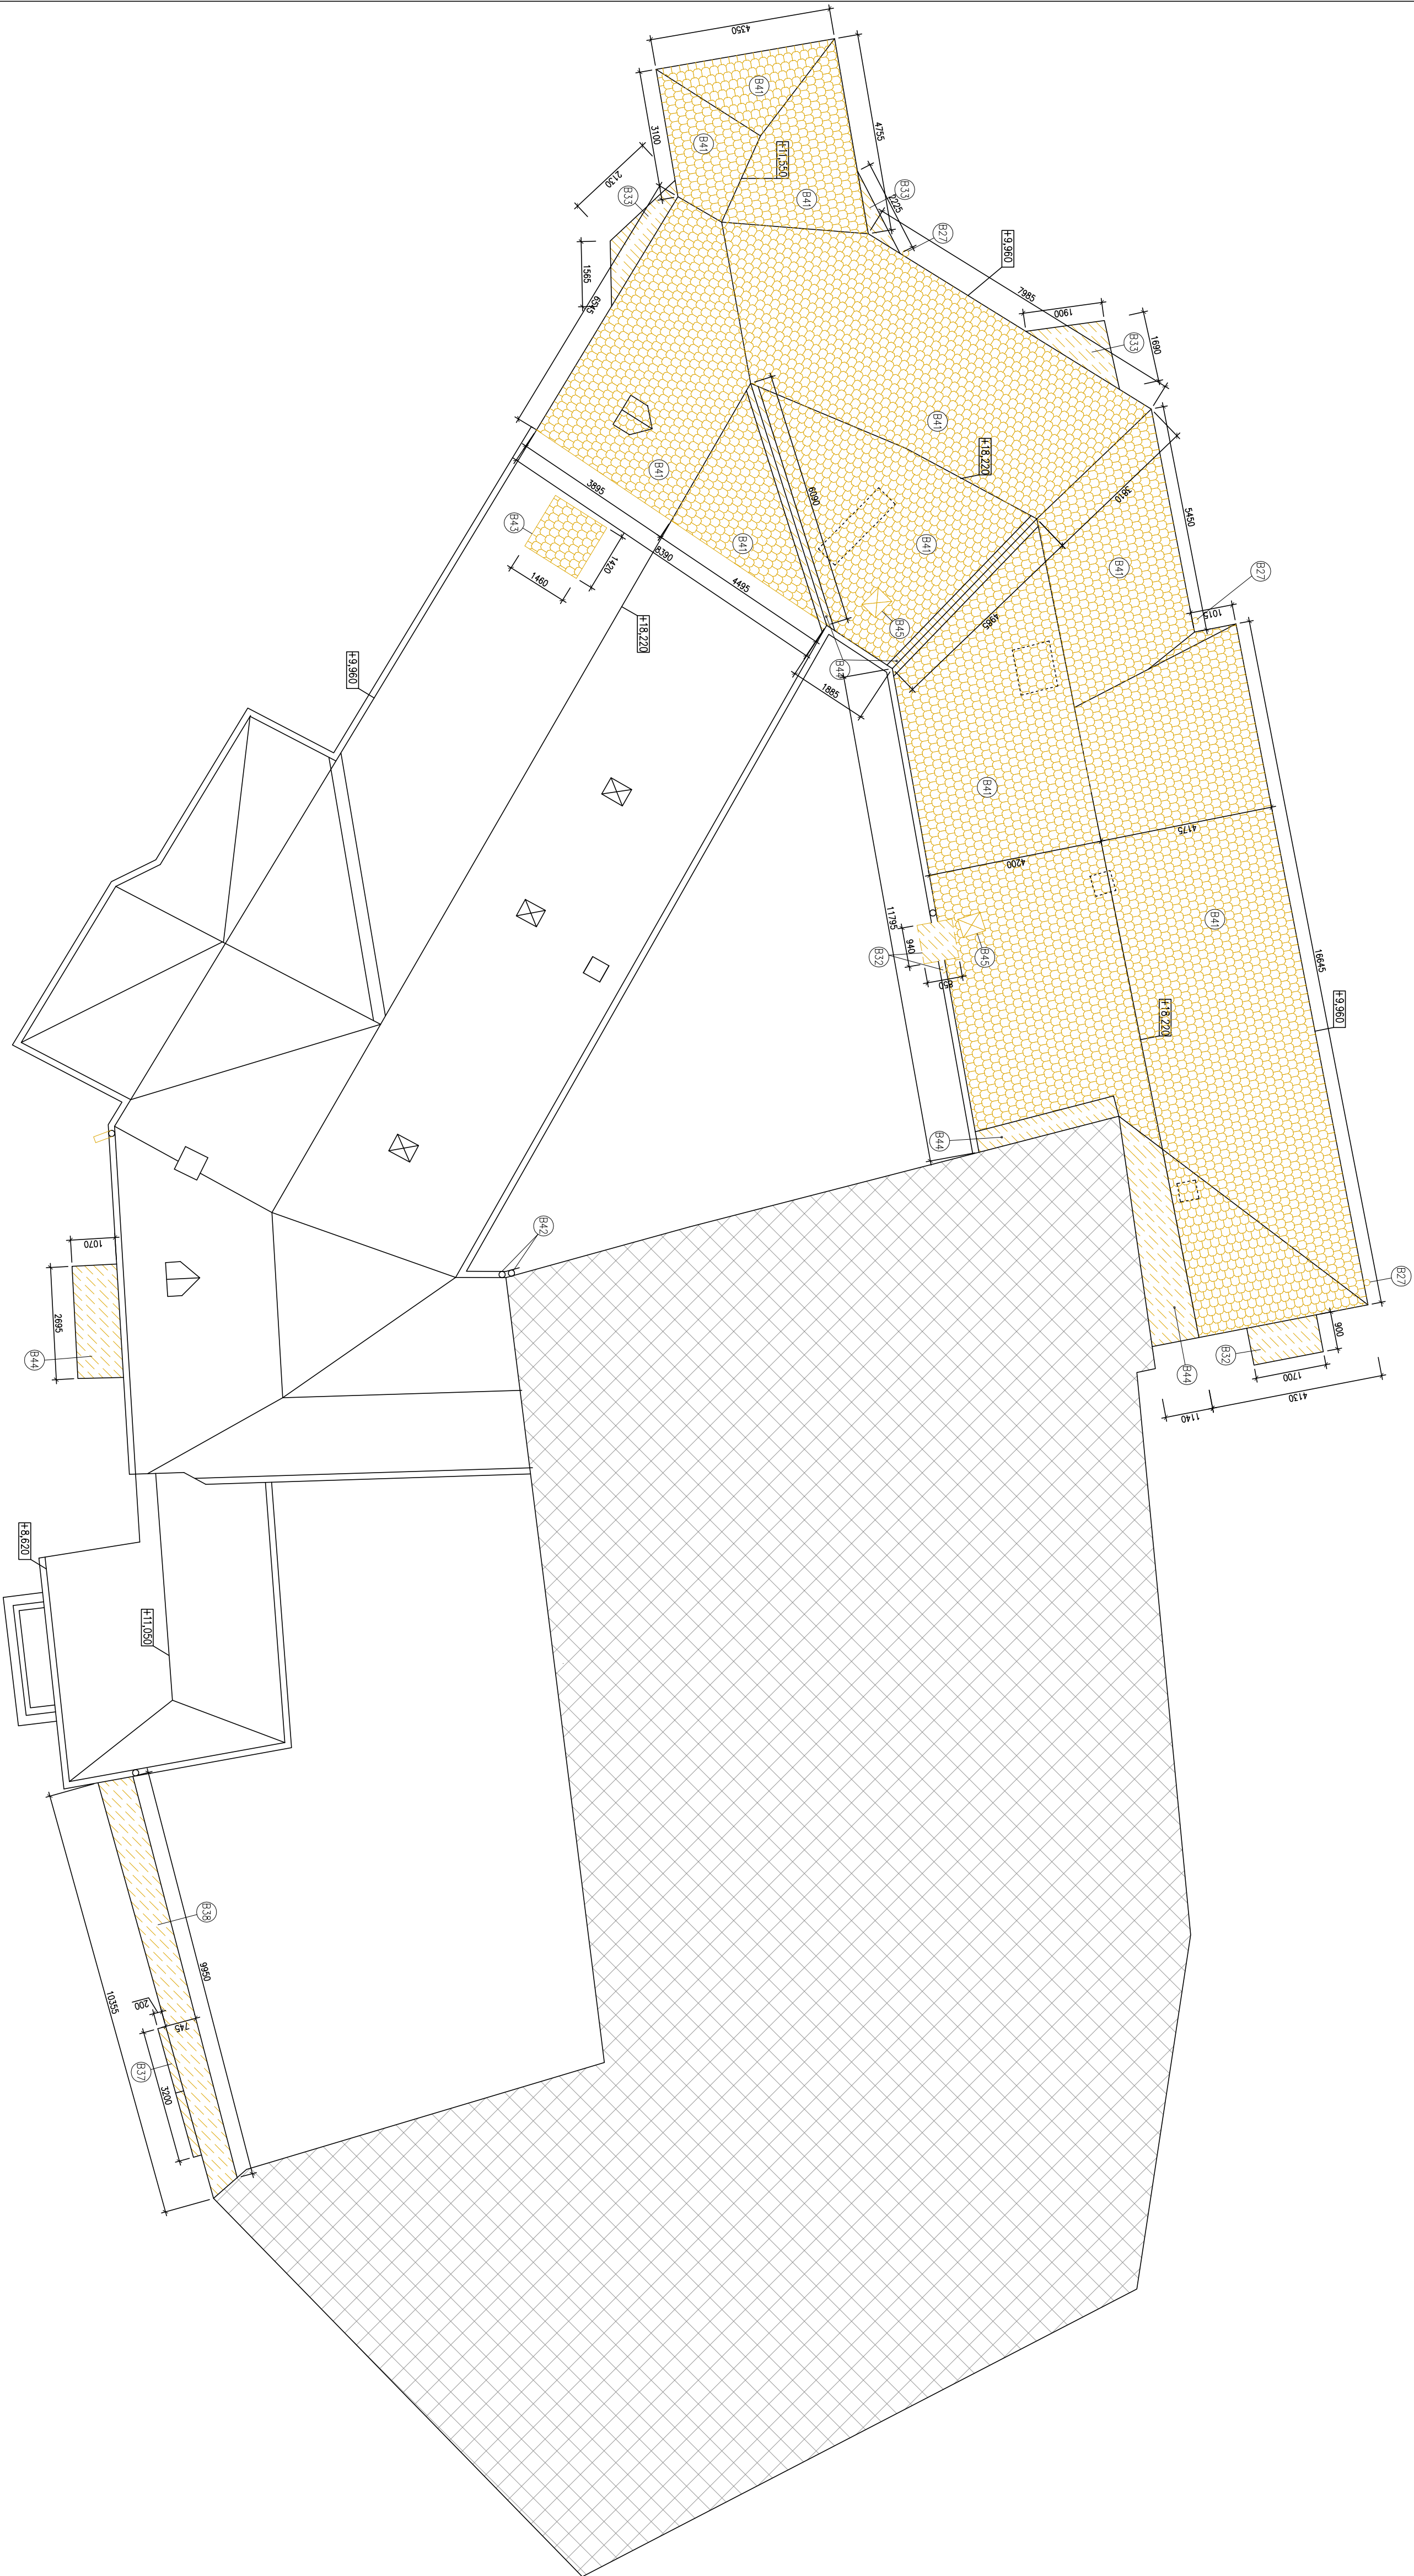

LEGENDA ZNAČEK :

- BOURANÉ KONSTRUKCE (ODSTRANĚNÍ STŘEŠNÍ KŘITINY – BOBROVKY)
- BOURANÉ KONSTRUKCE (ODSTRANĚNÍ STÁLALICHO OPĚCHOVÁNÍ OZLÁBÍ, PLECHOVÉ STŘEŠNÍ KŘITINY, KŘITINY RÍMS)
- PROSTORY NESOU SOUČÁSTÍ PROJEKTU

POZNÁMKA - PŘÍPRAVNÉ A BOURACÍ PRÁCE :

- B29 OBOURÁNÍ KOMINU, ZAPRAVENÍ STŘECHY, ODSTRANĚNÍ SVOUD, ZAPRAVENÍ OMÍTKY
- B27 DEMONTÁŽ STÁLALICHO SVOUD, MONTÁŽ NOHEDO SVOUD
- B32 DEMONTÁŽ STŘEŠNÍ KŘITINY PŘEDČETU
- B33 DEMONTÁŽ BETONOVÝCH OKAPNÍCH PROFILŮ
- B36 DEMONTÁŽ STŘECHY AKRYLÉ
- B37 DEMONTÁŽ KŘITINY RÍMSY NAD VSTUPNÍ BRÁNOU
- B39 DEMONTÁŽ KŘITINY RÍMSY
- B41 ODSTRANĚNÍ STÁLALIC KERAČICE STŘEŠNÍ KŘITINY
- B42 DEMONTÁŽ ČÁSTI STÁLALICHO SVOUD, MONTÁŽ NOHEDO SVOUD
- B43 DEMONTÁŽ ČÁSTI STÁLALIC STŘEŠNÍ KŘITINY PRO OSÁZENÍ NOHEDO KRYČE
- B44 ODSTRANĚNÍ STÁLALIC PLECHOVÉ KŘITINY, OPĚCHOVÁNÍ OZLÁBÍ – 20 m2
- B35 ODSTRANĚNÍ STÁLALIC STŘEŠNÍCH VÍTEZŮ

POZNÁMKA:

- VŠECHNY STÁLALIC OKAPOVÉ ŽLABY ŘEŠENÉ ČÁSTI ZAMKU BUDOU ZKONTROLOVANY A VYČISTĚNY.
- STÁLALIC HROMOSVODY VČETNĚ PŘÍSLUŠENSTVÍ PRO UZEMNĚNÍ JSOU ŘEŠENY V PD ELEKTRONISTALACI.
- PŘESNĚ ROZMĚRY ZAMĚŘIT NA STAVBĚ.
- VŠECHNĚ BOURACÍ PRÁCE BUDOU PŘED PROVEDENÍM ODSOUHLASENÝ ORGÁNY NÁRODNÍ PAMÁTKOVÉ PÉČE.

AKCE :				REKONSTRUKCE ZAMKU MIROSLAV (I. fáze)	
				PROJEKTOVÁ DOKUMENTACE PRO VÝBER ZHOTOVITELE	
				D1.1 ARCHITEKTONICKO-STAVEBNÍ ŘEŠENÍ	
OSBAH:				PŮJORVÝS STŘECHY – STÁLALIC STAV, BOURACÍ PRÁCE	
INVESTOR:				MĚSTO MIROSLAV, NÁMĚSTÍ SVOBODY 111, 671 72, MIROSLAV	
MÍSTO:				MIROSLAV, PARC. Č. 94	
FORMÁT:				6A44	STUPEŇ: TENDER
DATA:				08/2013	MĚŘÍTKO: 1:100
HLAVNÍ PROJEKTANT:				Doc. Zdeněk Fraňek	ZODPOVĚDNÝ PROJEKTANT: Ing. J. Topinka
					VYPRACOVAL: Ing. K. Paková


Kaňkova 13, 639 00 Brno, Česká Republika
T +420 753 392 258, www.franekarchitects.cz





Franek Architects

DĚLO VYKRESU:

D1.1/107

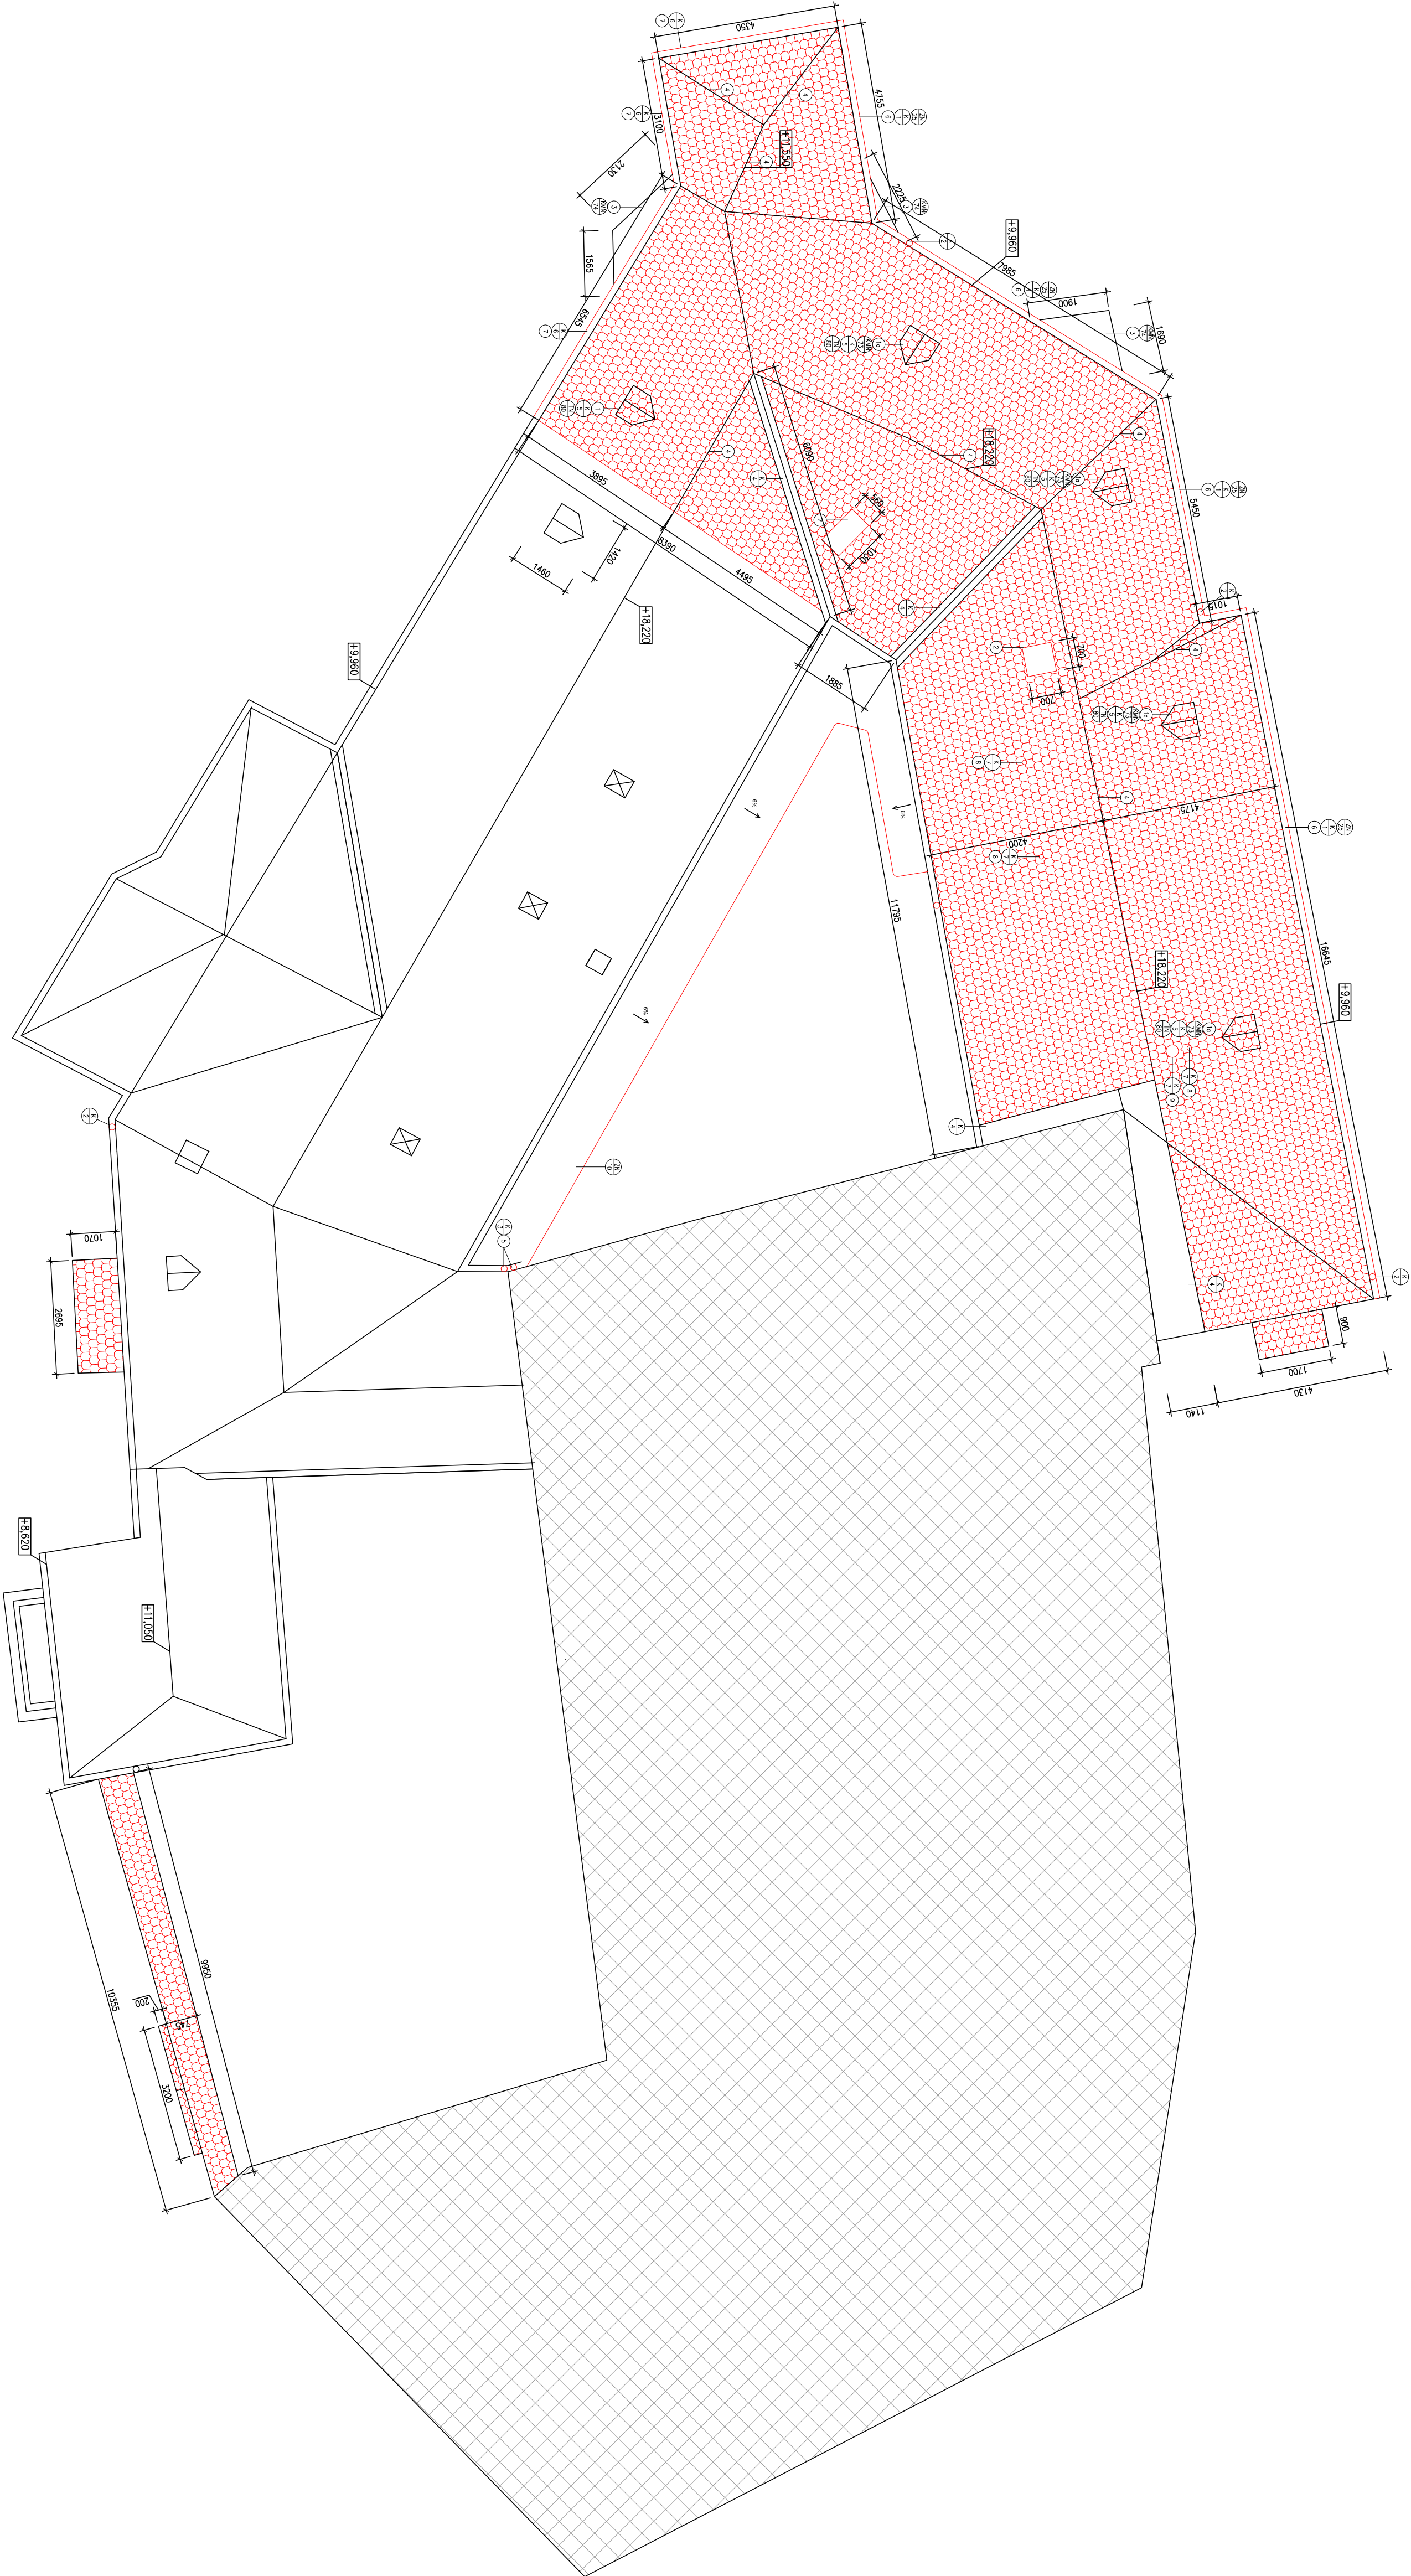

LEGENDA ZNAČEK :

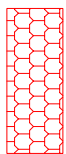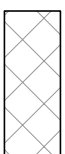-  PLOCHA NOVE PRAVEDENE STREŠNI KRYTINY – BOBROVKA
-  PROSTORY NEDOU SOUČASTI PROJEKTU

- 1 Stávající výkř bude die zjištěného stavu opraven a vyproven, doplněn o novou krytinu a chybějící části (oprava kamenných prvků, opětvování, vyzdění a zasměření bočních stěn).
- 2 Nové provedení výkř – rekonstrukce kamenného těla, do dřevěné konstrukce provedeno vyzdění a zasměření bočních stěn, opětvování
- 3 Doplňkové střešní konstrukce, pod střechu (do výšky 0,2m nad střechu), zasměření, kamenné tělo zkonstruováno jednodílnou formou. Stavění tímto zajišťuje podřadnost komínů i
- 4 Nové kamenné dílkové desky
- 5 Polozžení hřebentů do neprobavené malty
- 6 Odstrojení stávající línových svodů, nahrazení měděným svodem
- 7 Doplnění kovových okapních hřbů – celkem 25ks
- 8 Okapové hřby součástí dodávky okapu.
- 9 Odstrojení spádové kanalizace
- 9 Výtukové hřby VZT (potrubí spojeno pod střechou do jedné výtukové hřby).


POZNAMKA:

- JEDNOTLIVÉ PRVKY JSOU POPSÁNY VE VÝPISCH PRVKŮ
- PŘESNÉ ROZMĚRY ZAMĚŘENÍ NA STAVĚ.
- PŘI ZJIŠTĚNÍ ZÁVAŽNÝCH ROZPORŮ V PROJEKTOVÉ DOKUMENTACI JE NUTNÉ PŘED OBJEDNÁNÍM VÝROBKU NEBO PRAVEDENÍM PŘÍSLUŠNÉ KONSTRUKCE KONTAKTOVAT HLAVNÍHO INŽENÝRA PROJEKTU.
- PŘI PRAVEDĚNÍ VŠECH KONSTRUKCÍ POSTUPOVAT V SOULADU S TECHNOLOGICKÝMI PŘEDPISY VÝROBCE, CITI TYPOVÉ KONSTRUKČNÍ DETAILY, STATICKÉ PODMÍNKY APOD.
- VŠECHNY STAVBY OKAPOVÉ ŽLUBY ŘEŠENÉ ČÁSTI ZÁMKU BUDOU ZKONTROLOVÁNY A VYHODNĚNÉ.


AKCE :		REKONSTRUKCE ZÁMKU MIROSLAV (1. fáze)	
		PROJEKTOVÁ DOKUMENTACE PRO VÝBĚR ZHOTOVITELE	
		D1.1 ARCHITECTONICKO-STAVEBNÍ ŘEŠENÍ	
OSBAH :		FRANĚK ARCHITECTS	
INVESTOR :		MĚSTO MIROSLAV, NÁMĚSTÍ SVOBODY 111, 671 72, MIROSLAV	
MÍSTO :		MIROSLAV, PRAČ. Č. 94	
FORMÁT :		6A4	STUPEŇ : TENDER
DATA :		08/2013	MĚŘITKO : 1:100
HLAVNÍ PROJEKTANT :		Doc. Zdeněk Franěk	ZODPOVĚDNÝ PROJEKTANT : Ing. J. Topinka
			VYPRACOVAL : Ing. K. Páková

Kašperská 13, 688 00 Brno, Czech Republic
T +420 753 392 258, www.franekarchitects.cz




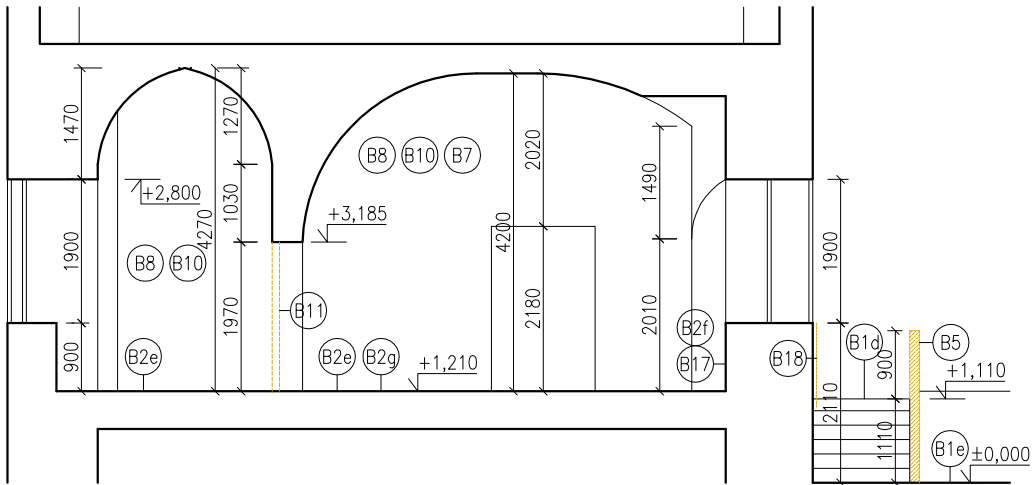


ŘEZ A-A

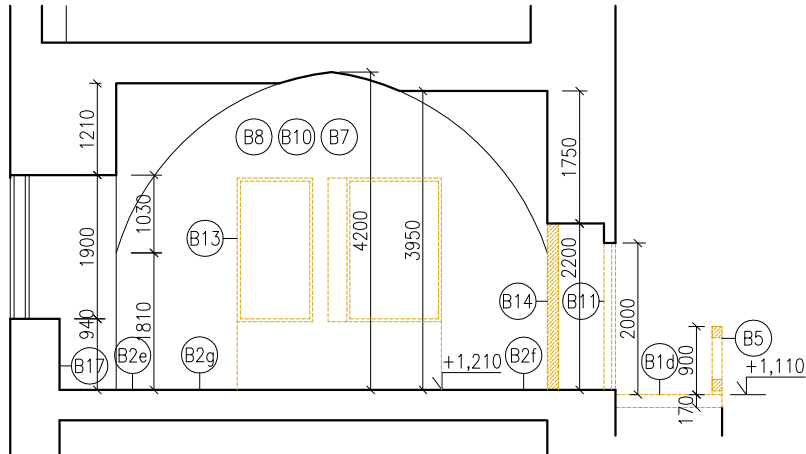

ŘEZ B-B

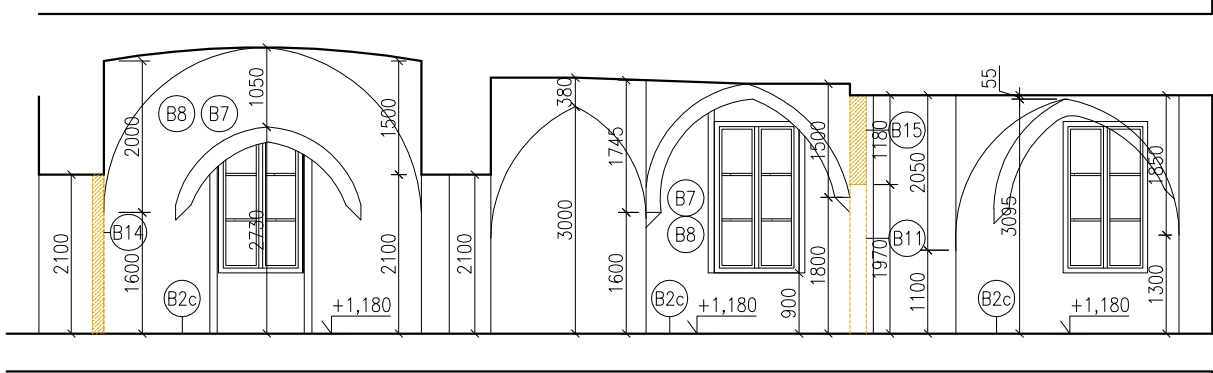

ŘEZ C-C

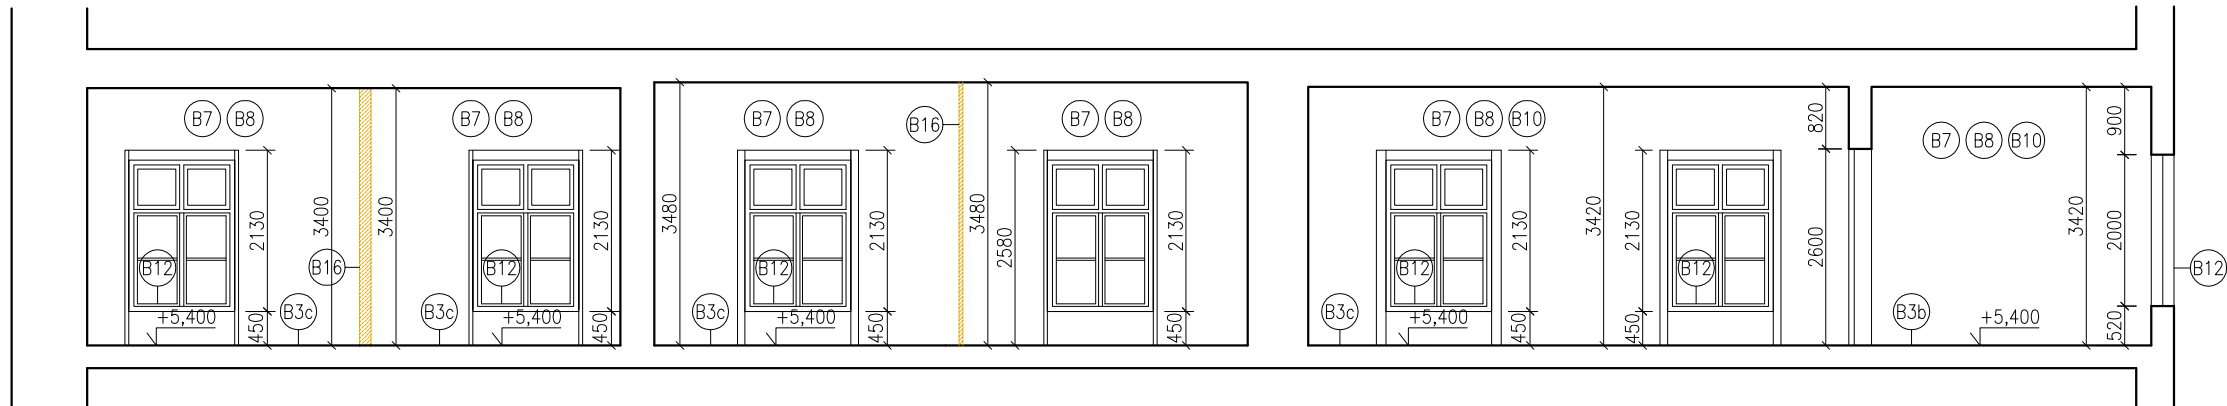

ŘEZ D-D

LEGENDA MATERIÁLŮ :



LEGENDA ZNAČEK :




POZNÁMKA - PŘÍPRAVNÉ A BOURACÍ PRÁCE :

- B1d Odbourání stávající betonové vrstvy v tl. cca 100mm včetně odstranění zbytků cihel po okraji pavlače.
- B1e Odbourání betonové mozaniny na původní kamenné dlažbě
- B2c Odbourání stávající podlahové konstrukce včetně podkladního násypu (množství potřebné pro odhalení nosných dřevěných prvků stropní konstrukce)
- B2e Odbourání vrstvy betonu v místě uložení táhel do stropní konstrukce (rozmístění táhel viz. stavebně technické řešení)
- B2f Odbourání vrstvy betonu po obvodu místnosti, š. 20cm, hloubka cca 25cm, pro vedení nových instalací
- B2g Odstranění nášlapné vrstvy podlahy (linoleum) včetně lepidla
- B3b Odbourání nášlapné vrstvy podlahy (linoleum+vlysové parkety) a podkladní dřevěné prkenné podlahy pro uložení táhel do stropní konstrukce, zpětné položení prkenné podlahy i podlahy vlysové (vlysové parkety uchovány pro zpětné použití)
- B3c Odbourání nášlapné vrstvy podlahy (linoleum+vlysové parkety)–vlysové parkety uchovány pro případnou repasi a použití v jiných místnostech. Šetrné rozložení šablonové podlahy (její uchování pro zpětné použití) pro uložení táhel do stropní konstrukce.
- B5 Odbourání betonového zábradlí na pavlači v. 900mm
- B6 Demontáž a zaslepení ZTI a technologického vybavení
- B7 Odbourání vedení stávajícího ÚT a otopných těles
- B8 Demontáž stávajícího viditelného vedení elektroinstalace
- B10 Odbourání dřevěného obkladu na stěnách – plocha viz. tabulka místností
- B11 Demontáž dveří včetně zárubní
- B12 Demontáž okení mříže
- B14 Odbourání zdíva do výšky stávajícího nadpraží včetně zapravení
- B15 Odbourání zdíva po úroveň klenby včetně zapravení
- B16 Odbourání příčky po úroveň stropu včetně zapravení
- B17 Odbourání keramického soklu výšky 150mm
- B18 Demontáž ocelového madla


POZNÁMKA :

- Veškeré bourací práce budou před provedením odsouhlaseny orgány národní památkové péče.
- Veškeré stávající potrubí a kabeláž na povrchu stěn budou odstraněny, včetně zapravení.
- Veškeré práce budou prováděny za přítomnosti autorského dozoru, stavebního dozoru a zástupců státní památkové péče.
- Tato projektová dokumentace je chráněna autorským právem České republiky a jeho porušení je trestné.
- Před zahájením realizace je nezbytné, aby zhotovitel ověřil správnost kót zjištěných stavební fakultou VUT Brno, na jejichž základě byla tato PD zpracována.

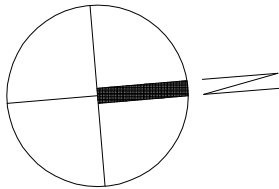


±0,000= +254,95 m n.m. BPV




AKCE:		REKONSTRUKCE ZÁMKU MIROSLAV (I. fáze)	
		PROJEKTOVÁ DOKUMENTACE PRO VÝBĚR ZHOTOVITELE	
		D.1.1 ARCHITEKTONICKO-STAVEBNÍ ŘEŠENÍ	
OBSAH:		ŘEZY - STÁVAJÍCÍ STAV, BOURACÍ PRÁCE	
INVESTOR:		MĚSTO MIROSLAV, NÁMĚSTÍ SVOBODY 1/1, 671 72, MIROSLAV	
MÍSTO:		MIROSLAV, PARC. Č. 94	
FORMÁT:		6x44	STUPEŇ: TENDER
DATUM:		08/2013	MĚŘÍTKO: 1:100
HLAVNÍ PROJEKTANT:		Doc. Zdeněk Fránek	ZODPOVĚDNÝ PROJEKTANT: Ing. J. Topinka
			VYPRACOVAL: Ing. arch. Martina Hamrová

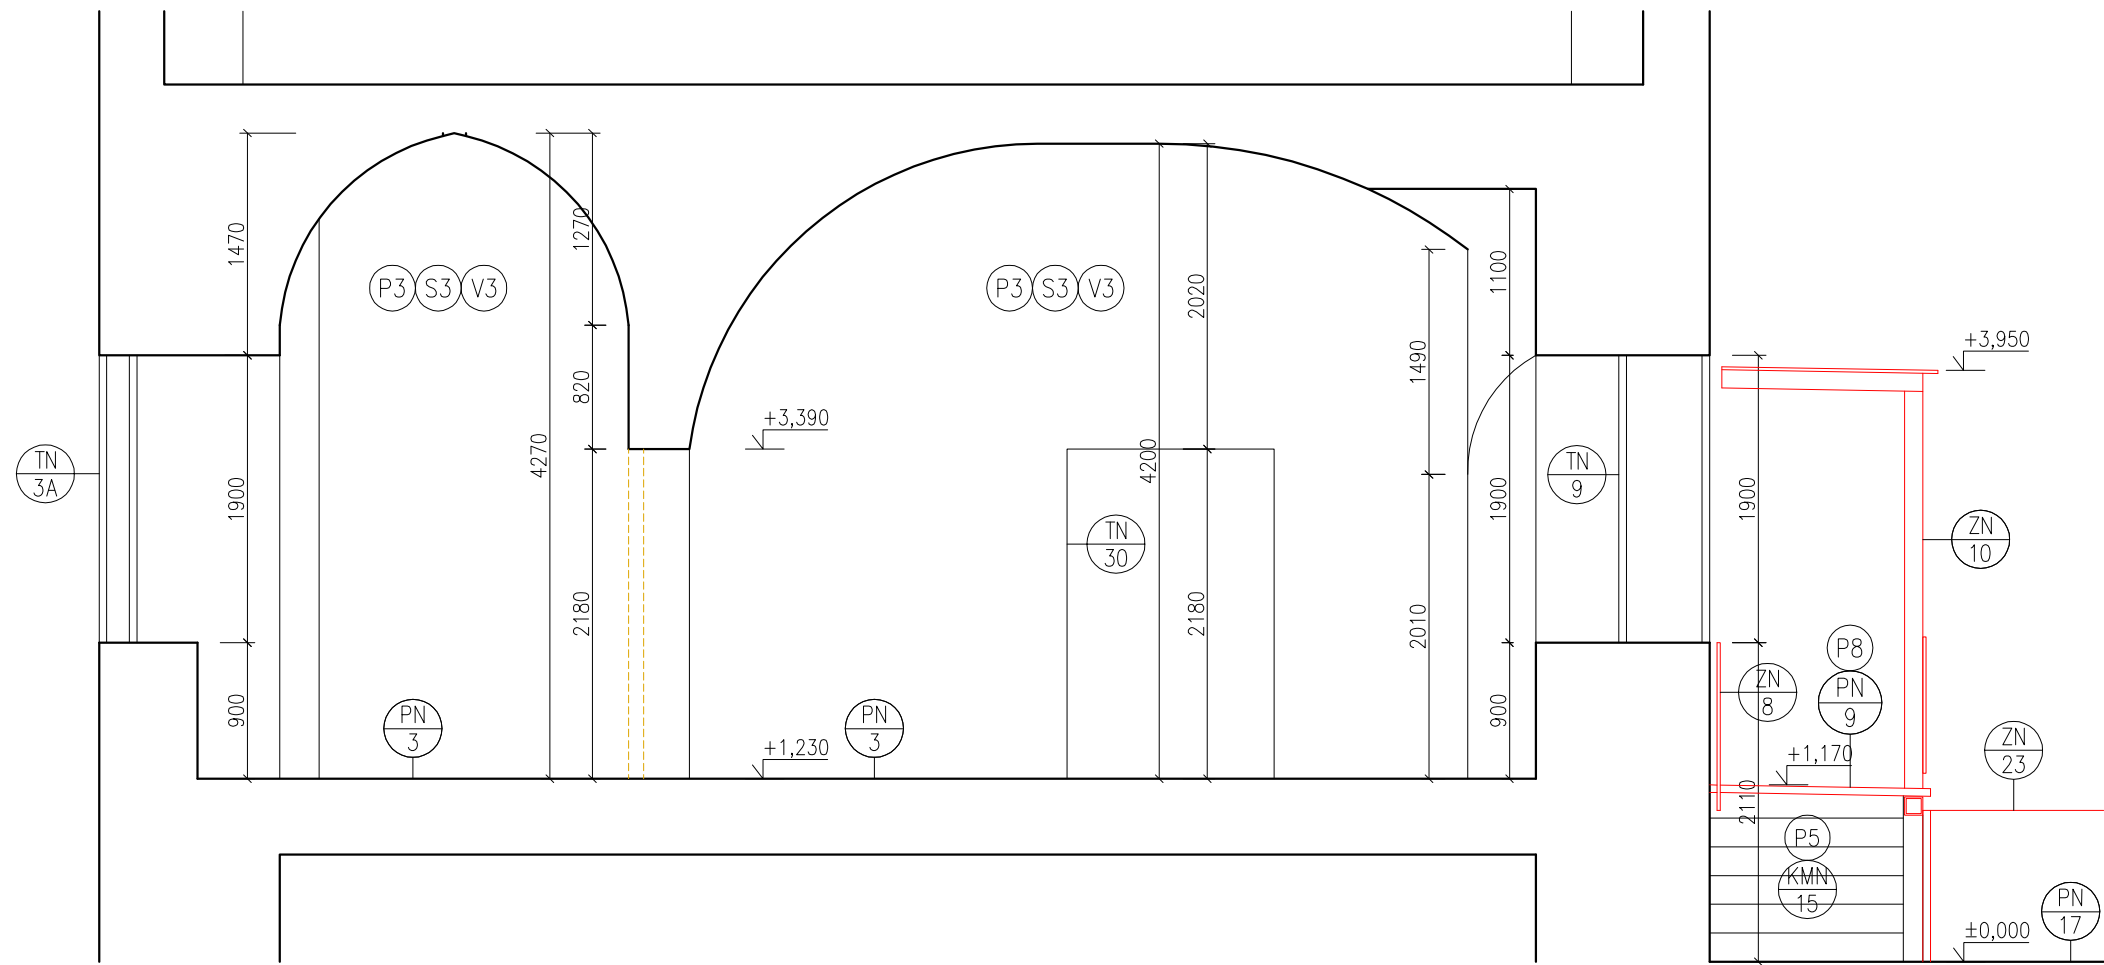

ŘEZ A-A

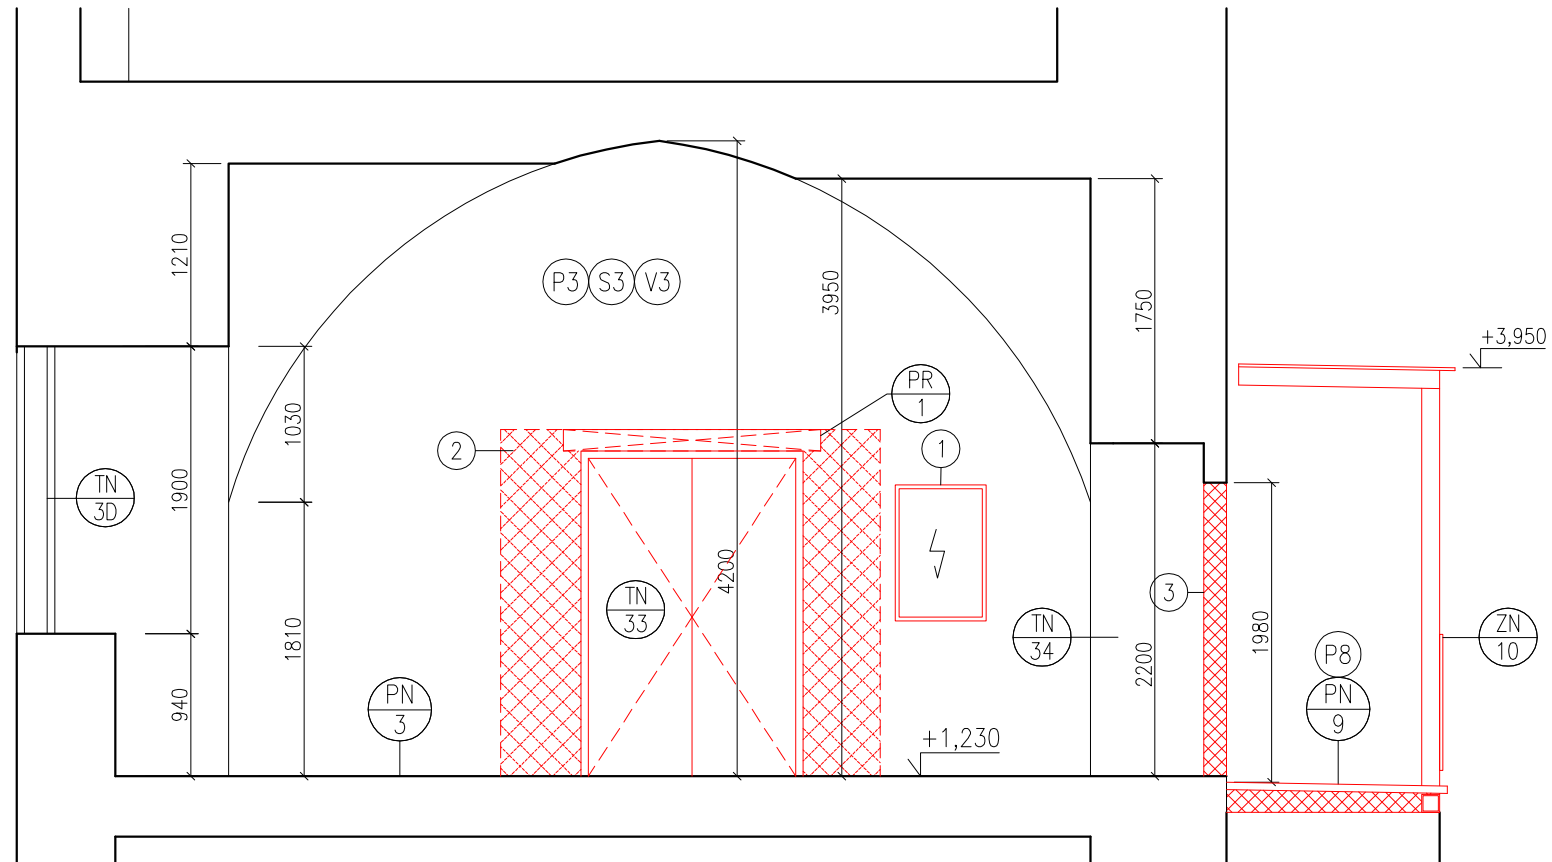

ŘEZ B-B

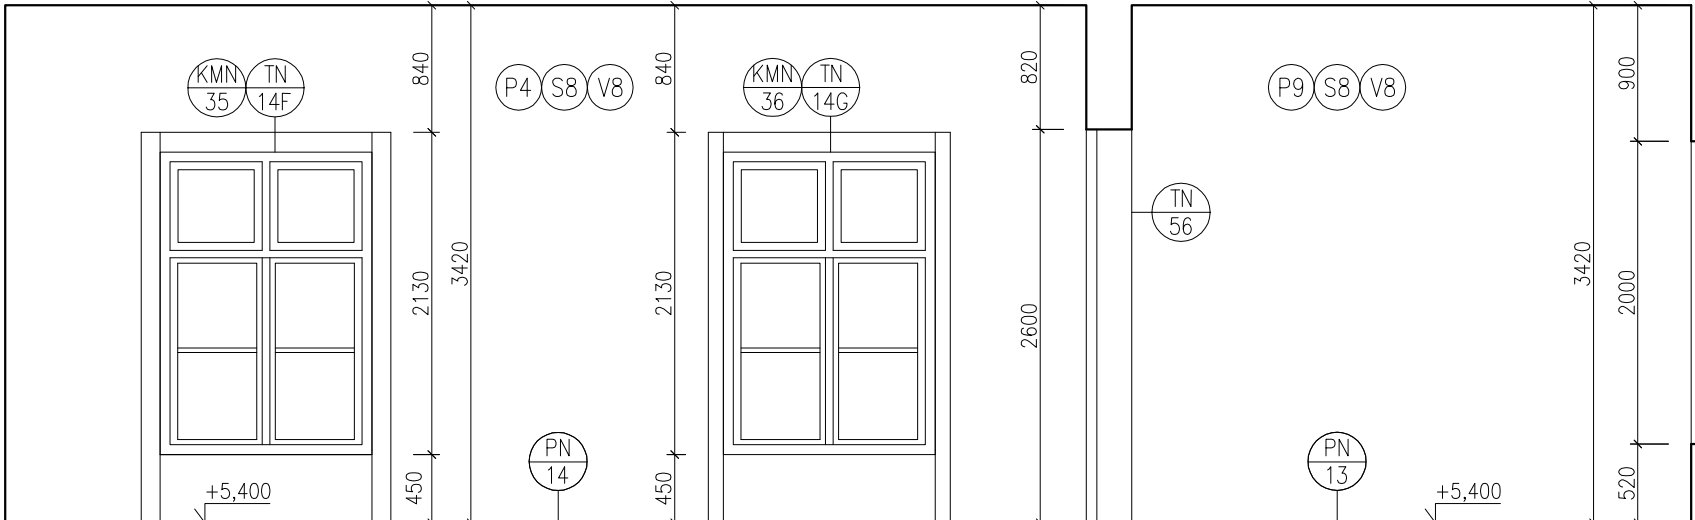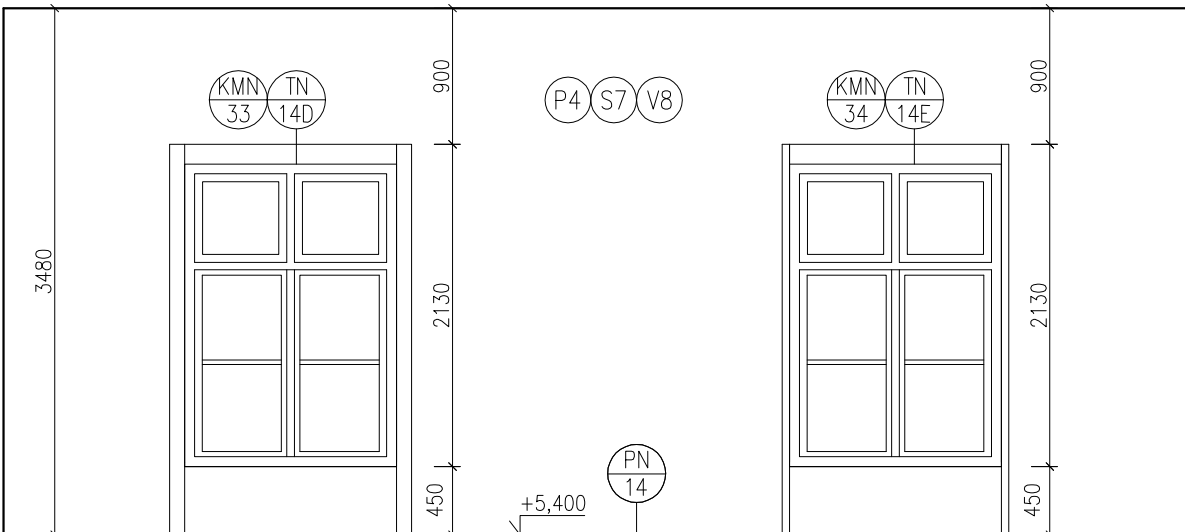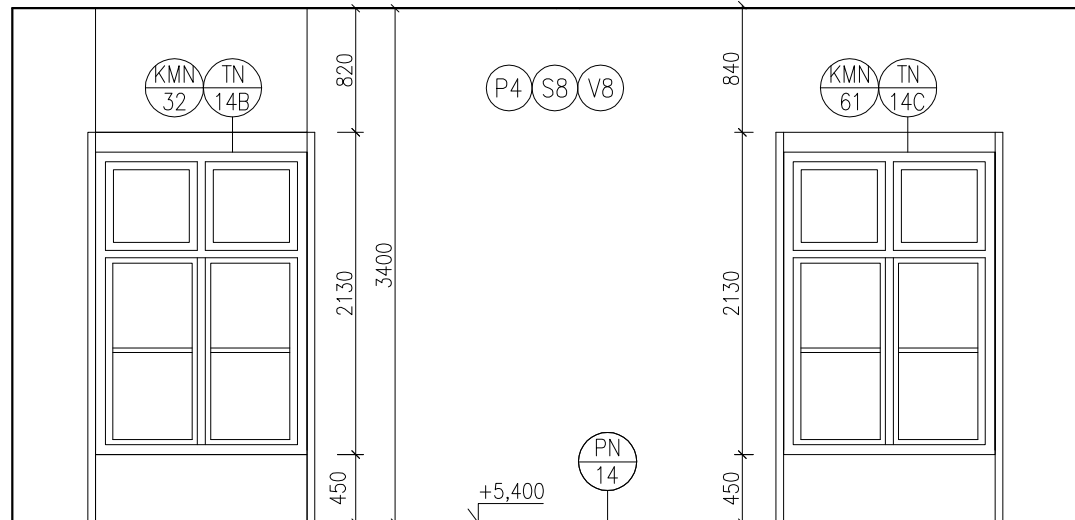

ŘEZ D-D

POZNÁMKA - POVRCHOVÉ ÚPRAVY:

viz. výkresy D.1.1/104 - Půdorys 1NP, nový stav
viz. výkresy D.1.1/105 - Půdorys 2NP, nový stav

LEGENDA MATERIÁLŮ:

- STÁVAJÍCÍ KONSTRUKCE
- ZDIVO Z CIHEL PLNÝCH

LEGENDA ZNAČEK:

- VELIKOST OTVORŮ
- BOURANÉ KONSTRUKCE
- BOURANÉ VÝPLNĚ OTVORŮ
- NOVÉ KONSTRUKCE

POZNÁMKA:

- Zabudování nového el. rozvaděče, 550x850x160mm, ve výšce 1050 od podlahy
- Demolice výdejního okýnka - stávající mobiliář
- Po odstranění dveřních zárubní vyzdění otvoru do výšky stávajícího nadpraží


POZNÁMKA:

- Jednotlivé prvky jsou popsány ve výpisech prvků.
- Při zjištění závažných rozporů v projektové dokumentaci je nutné před objednáním výrobu nebo provedením příslušné konstrukce kontaktovat hlavního inženýra projektu.
- Při provádění všech konstrukcí (zdivné stěny...) postupovat v souladu s technologickými předpisy výrobce, číst typové konstrukční detaily, statické podmínky apod.
- Veškeré bourací práce budou před provedením odsouhlaseny orgány národní památkové péče.
- Veškeré stávající potrubí a kabeláž na povrchu stěn budou odstraněny včetně zapravení.
- Max. výška všech prahů v objektu bude max. 2cm.
- Přibližně 10% plochy vnitřních omítek včetně podbití bude nutno z hlediska statiky vyměnit na ploše stropů v 2NP.
- Veškeré práce budou prováděny za přítomnosti autorského dozoru, stavebního dozoru a zástupců státní památkové péče.
- Přesné rozměry nutno zaměřit na stavbě.
- O místech nebo místnostech, kde budou použity původní původní nebo nové podlahy, bude rozhodnuto při realizaci.
- O návrhu grafického orientačního systému budovy bude rozhodnuto při realizaci stavby.
- Tato projektová dokumentace je chráněna autorským právem České republiky a jeho porušení je trestné.
- Před zahájením realizace je nezbytné, aby zhotovitel ověřil správnost kót zjištěných stavební fakultou VUT Brno, na jejichž základě byla tato PD zpracována.

- TN TRuhlářské prvky
- ZN ZÁMEČNICKÉ PRVKY
- KMN KAMENICKÉ PRVKY

±0,000= +254,95 m n.m. BPV

AKCE:		REKONSTRUKCE ZÁMKU MIROSLAV (I. fáze)	
		PROJEKTOVÁ DOKUMENTACE PRO VÝBĚR ZHOTOVITELE	
		D.1.1 ARCHITEKTONICKO-STAVEBNÍ ŘEŠENÍ	
OBSAH:		ŘEZY - NOVÝ STAV	
INVESTOR:		MĚSTO MIROSLAV, NÁMĚSTÍ SVOBODY 1/1, 671 72, MIROSLAV	
MÍSTO:		MIROSLAV, PARC. Č. 94	
FORMÁT:		4x4	STUPEŇ: TENDER
DATUM:		08/2013	MĚŘÍTKO: 1:50
HLAVNÍ PROJEKTANT:		Doc. Zdeněk Fránek	ZODPOVĚDNÝ PROJEKTANT: Ing. J. Topinka
			VYPRACOVAL: Ing. arch. Martina Hamrová

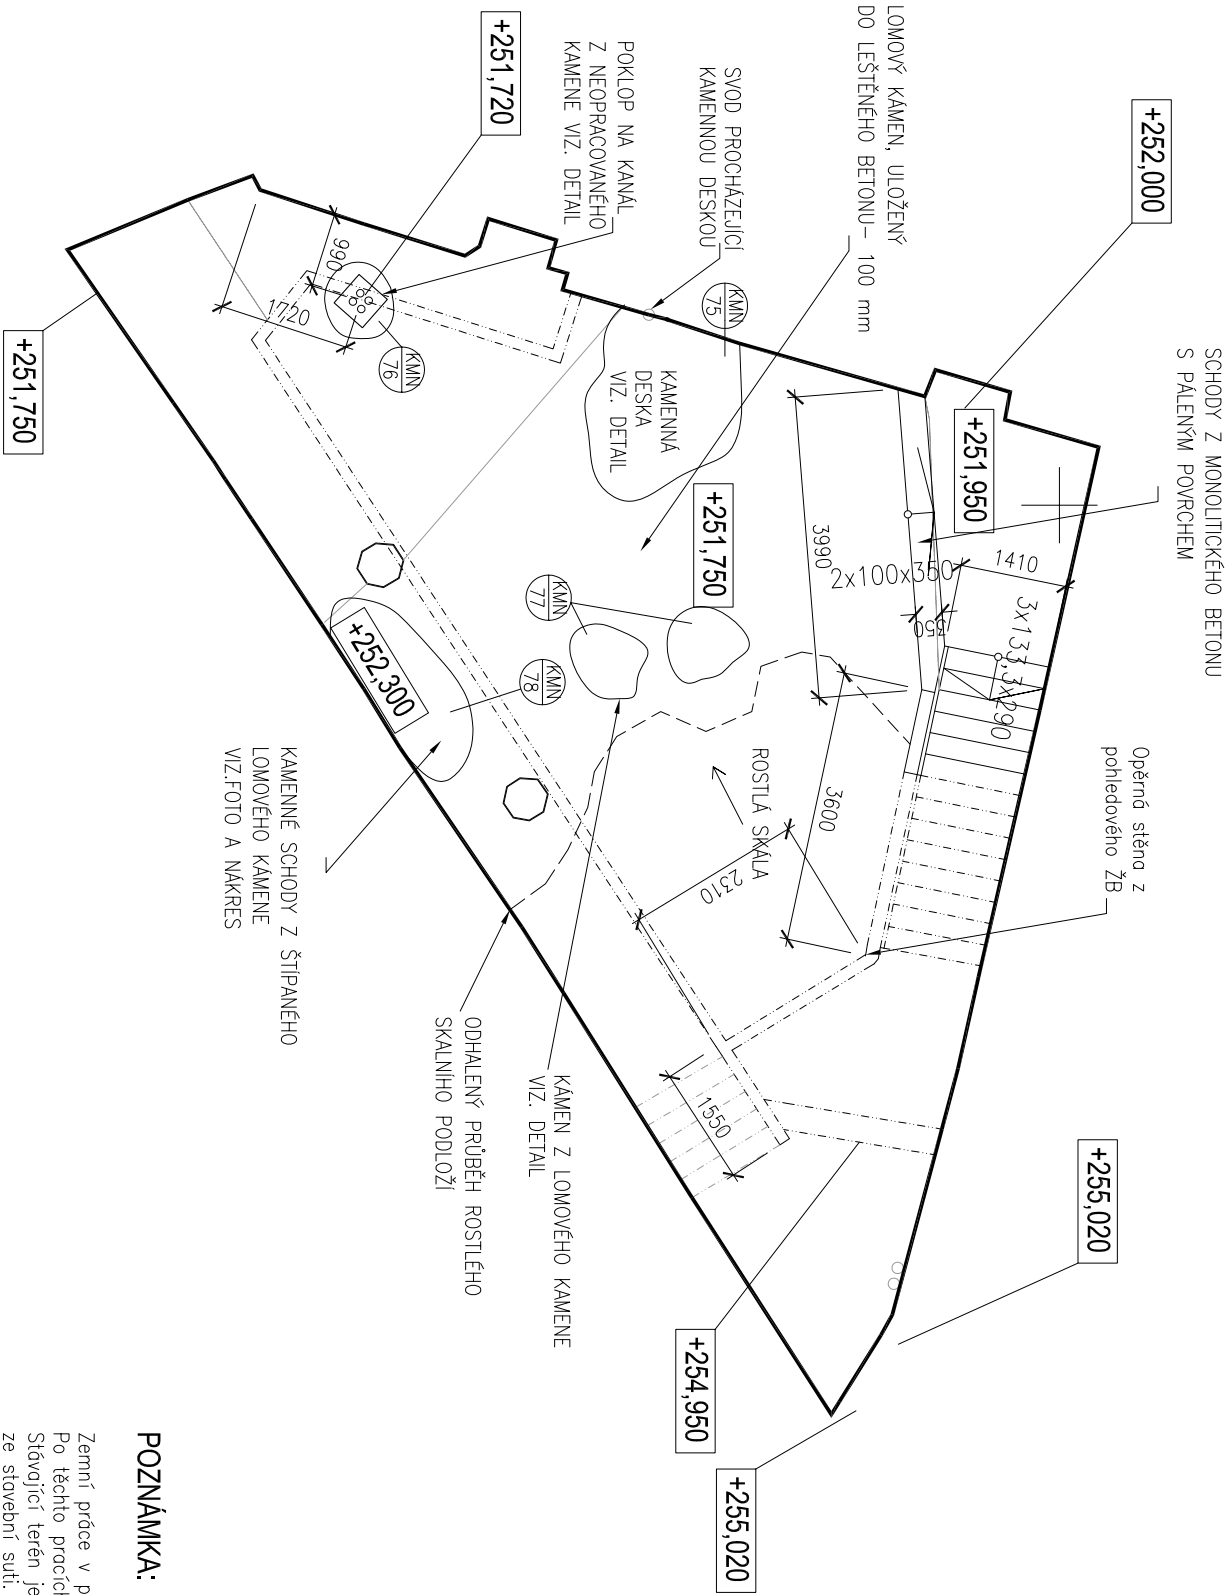

POZNÁMKA:

Zemní práce v prostoru nádvoří budou koordinovány s archeologickým průzkumem!
Po těchto pracích může být určena hranice odhazení rostlé skály.
Stávající terén je tvořen cca 100 mm vrstvou betonu na cca 400–500 mm vrstvě novážky ze stavební suti.

AKCE :	REKONSTRUKCE ZÁMKU MIROSLAV (I. fáze)		
	PROJEKTOVÁ DOKUMENTACE PRO VÝBĚR ZHOTOVITELE		
	D1.1 ARCHITEKTONICKO-STAVEBNÍ ŘEŠENÍ		
OBSAH :	VÝKRES NÁDVOŘÍ, JIŽNÍ KŘÍDLO - ARCHITEKTONICKÝ NÁVRH		
INVESTOR :	MĚSTO MIROSLAV, NÁMĚSTÍ SVOBODY 111, 671 72, MIROSLAV		
MÍSTO :	MIROSLAV, PARC. Č. 94		
FORMÁT :	8xA4	STUPEŇ :	TENDER
DATUM :	07/2013	MĚŘÍTKO :	1:100
HLAVNÍ PROJEKTANT :	Doc. Zdeněk Fránek	ZODPOVĚDNÝ PROJEKTANT :	Ing. J. Topinka
			VYPRACOVAL : Ing. arch. D. Nováková


Kamená 13, 639 00 Brno, Czech Republic
T +420 725 592 238, www.franekarchitects.cz





Fránek Architects

ČÍSLO VÝKRESU :

D1.1/111

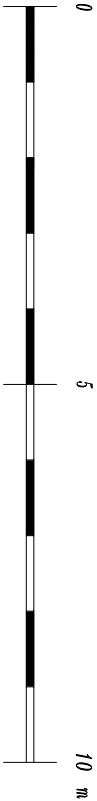

POHLED 1

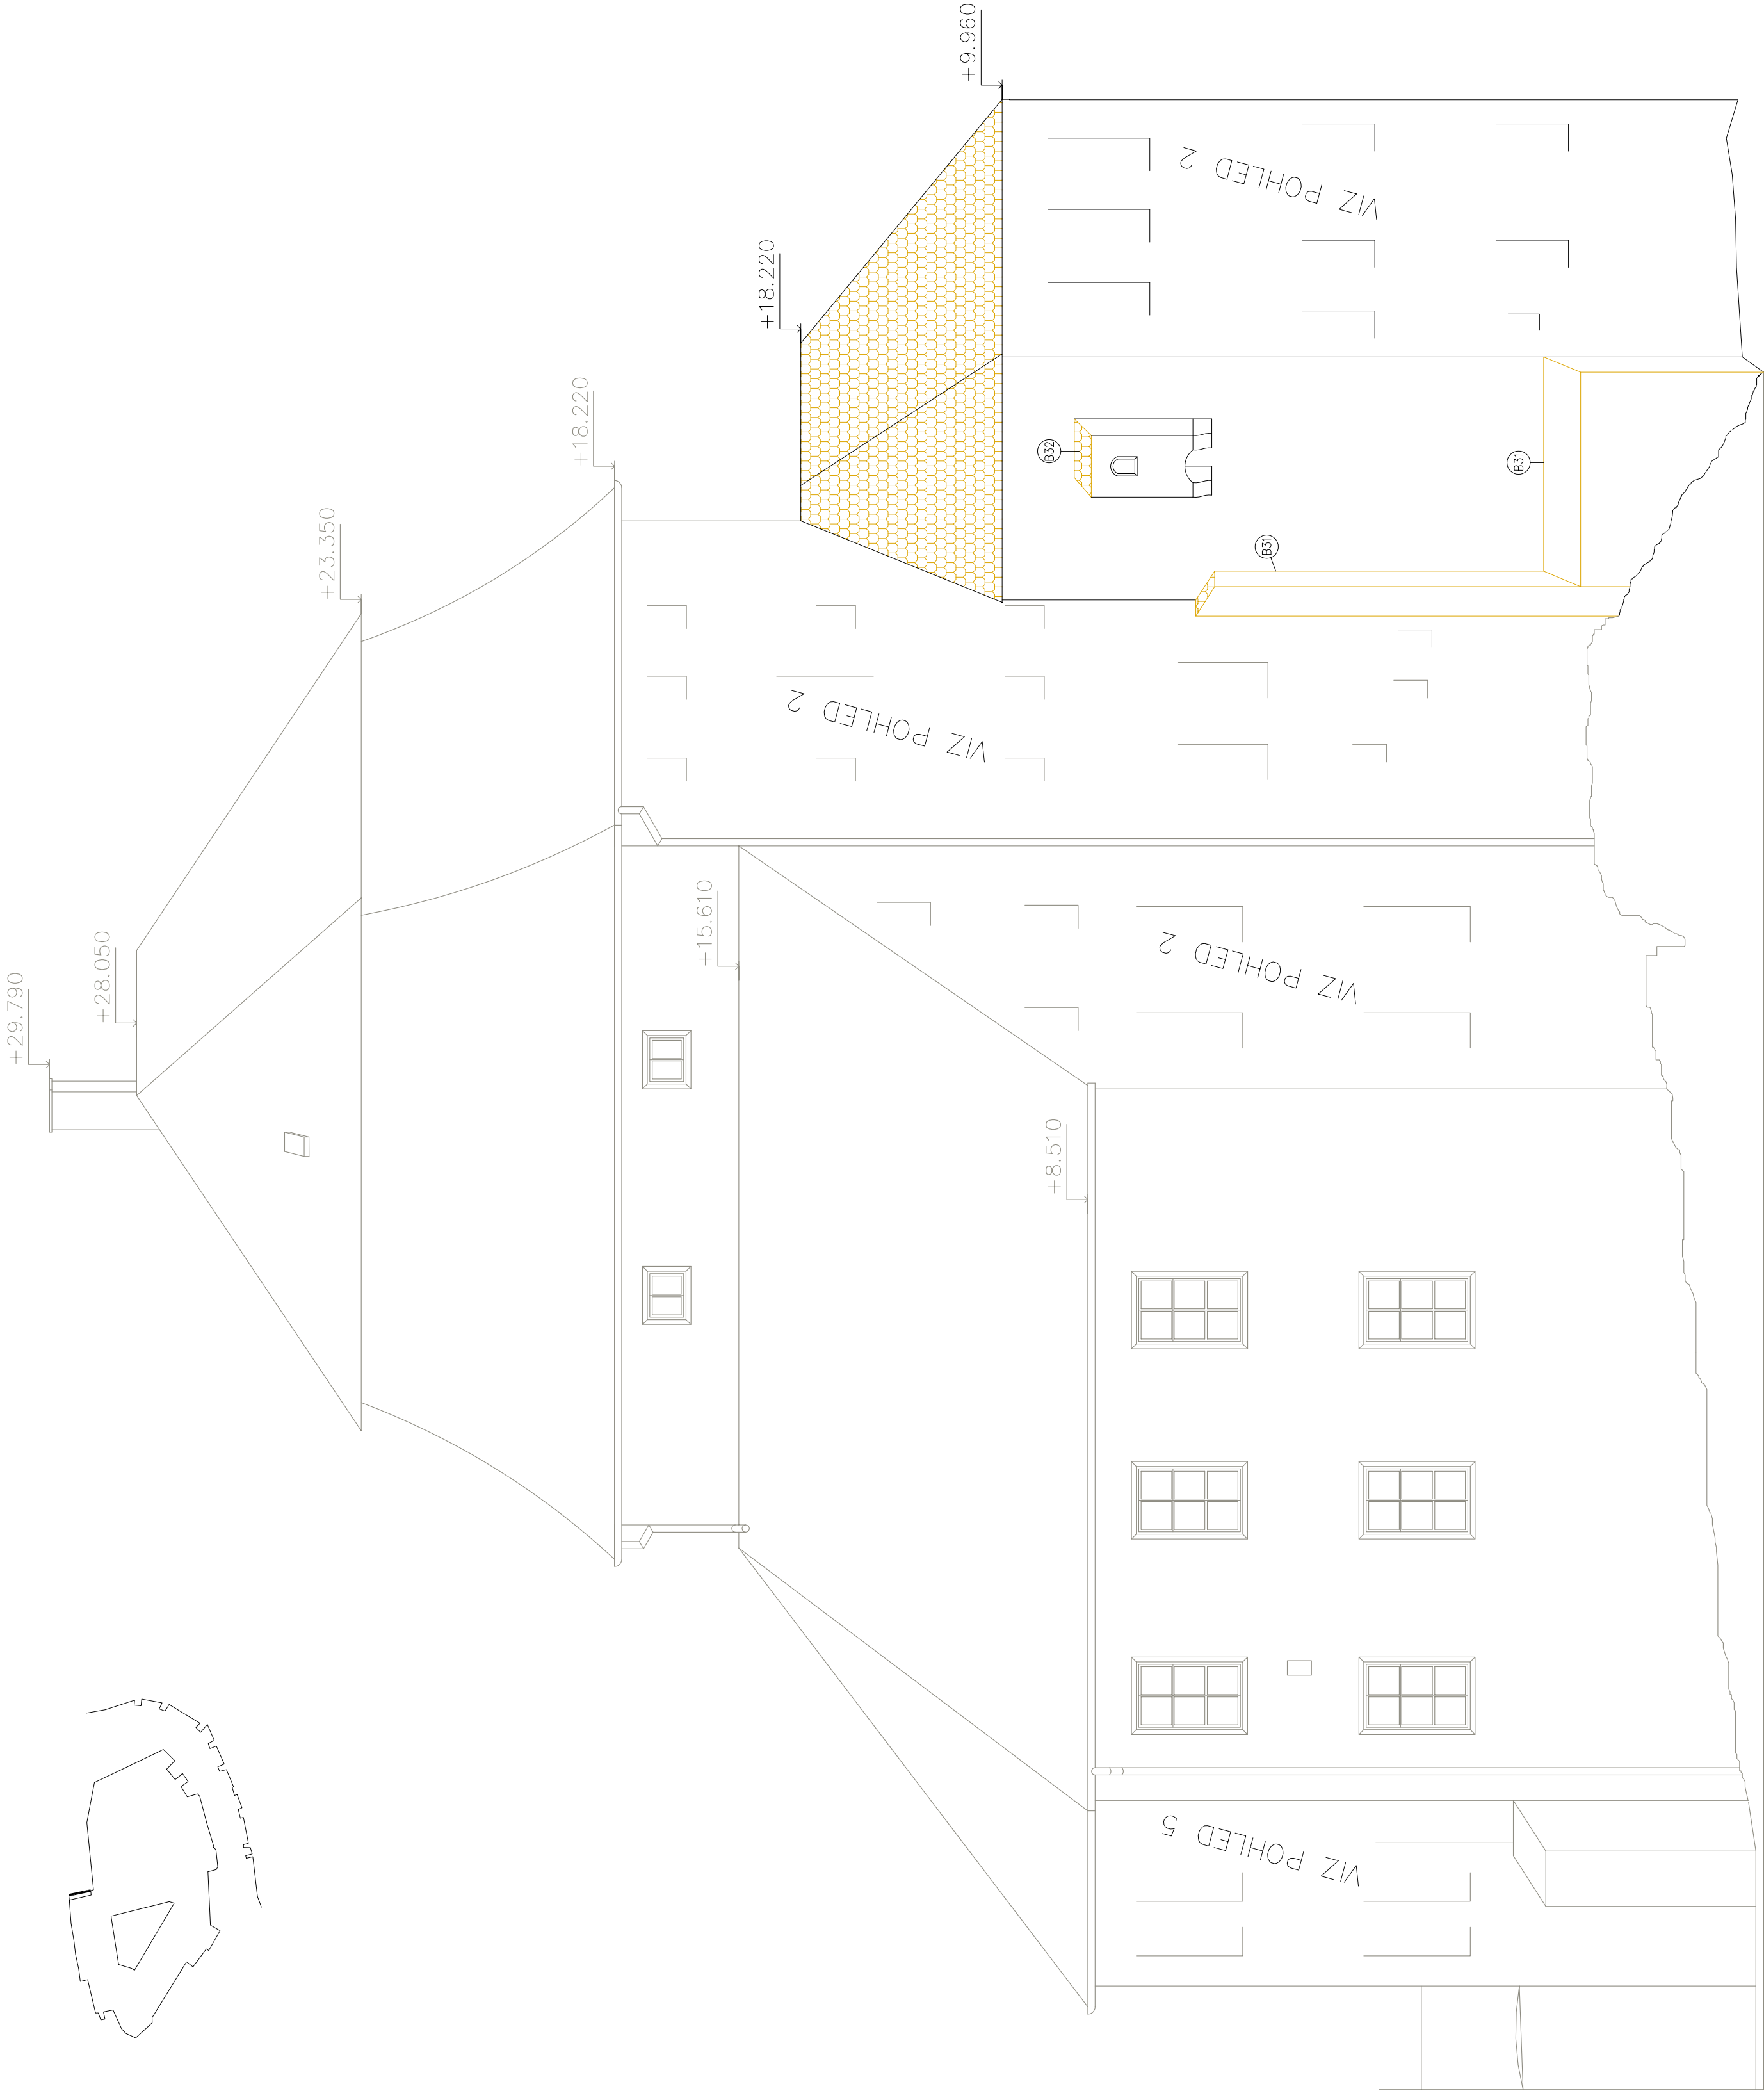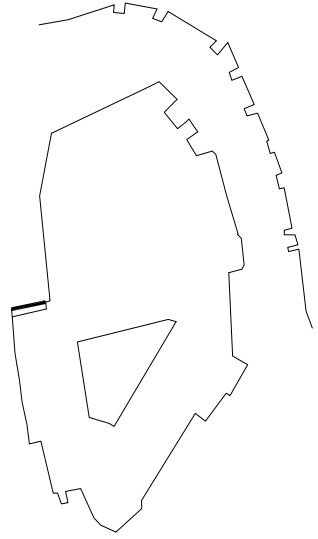

POZNÁMKA - PŘÍPRAVNÉ A BOURACÍ PRÁCE :

- (B31) ODBOURÁNÍ PŘÍSTAVĚNÝCH KONSTRUKCÍ
- (B32) DEMONTÁŽ STŘEŠNÍ KRYTINY PŘEVETU (VČETNĚ KONSTRUKCE STŘECHY)

LEGENDA ZNAČEK :



- BOURNÉ KONSTRUKCE (ODSTRAZENÍ STŘEŠNÍ KRYTINY – BOBROVKY)
- OSTATNÍ BOURANÉ KONSTRUKCE
- PROSTORY NEJSOU SOUČÁSTÍ PROJEKTU
- STÁVAJÍCÍ ZDVO

POZNÁMKA:

- VŠECHNY STÁVAJÍCÍ OKAPOVÉ ŽLABY ŘEŠENÉ ČÁSTÍ ZÁMKU BUDOU ZKONTROLOVÁNY A VYČISTĚNY.
- STÁVAJÍCÍ HROMOSVODY VČETNĚ PŘÍSLUŠNOSTÍ PRO UZEMNĚNÍ JSOU ŘEŠENY V PD ELEKTROINSTALACI.
- PŘESNÉ ROZMĚRY ZAMĚŘIT NA STAVBĚ.
- VEŠKERÉ BOURACÍ PRÁCE BUDOU PŘED PROVEDENÍM ODSOUHLASENY ORGÁNY NÁRODNÍ PAMÁTKOVÉ PÉČE.

AKCE:	REKONSTRUKCE ZÁMKU MIROSLAV (I. fáze)			Kamená 13, 638 00 Brno, Czech Republic T +420 721 234 234 www.franek-architects.cz	
	PROJEKTOVÁ DOKUMENTACE PRO VÝBĚR ZHOTOVITELE			FF Fránek Architects	
OBSAH:	D.1.1 ARCHITEKTONICKO-STAVEBNÍ ŘEŠENÍ				
	POHLED 1 - STÁVAJÍCÍ STAV - BOURACÍ PRÁCE				
INVESTOR:	MĚSTO MIROSLAV, NÁMĚSTÍ SVĚBODY 11, 671 72 MIROSLAV				
MIŠTO:	MIROSLAV, PARC. Č. 94			ČÍSLO VÝKRESU :	
FORMÁT:	B4/A4			STUPEŇ:	TENDER
DATUM:	08/2013			MĚŘÍTKO:	1:100
HLAVNÍ PROJEKTANT : Doc. Zdeněk Fránek			ZODPOVĚDNÝ PROJEKTANT : Ing. J. Topinka		
			VYPRACOVAL : Ing. arch. D. Nováková		

POHLED 2

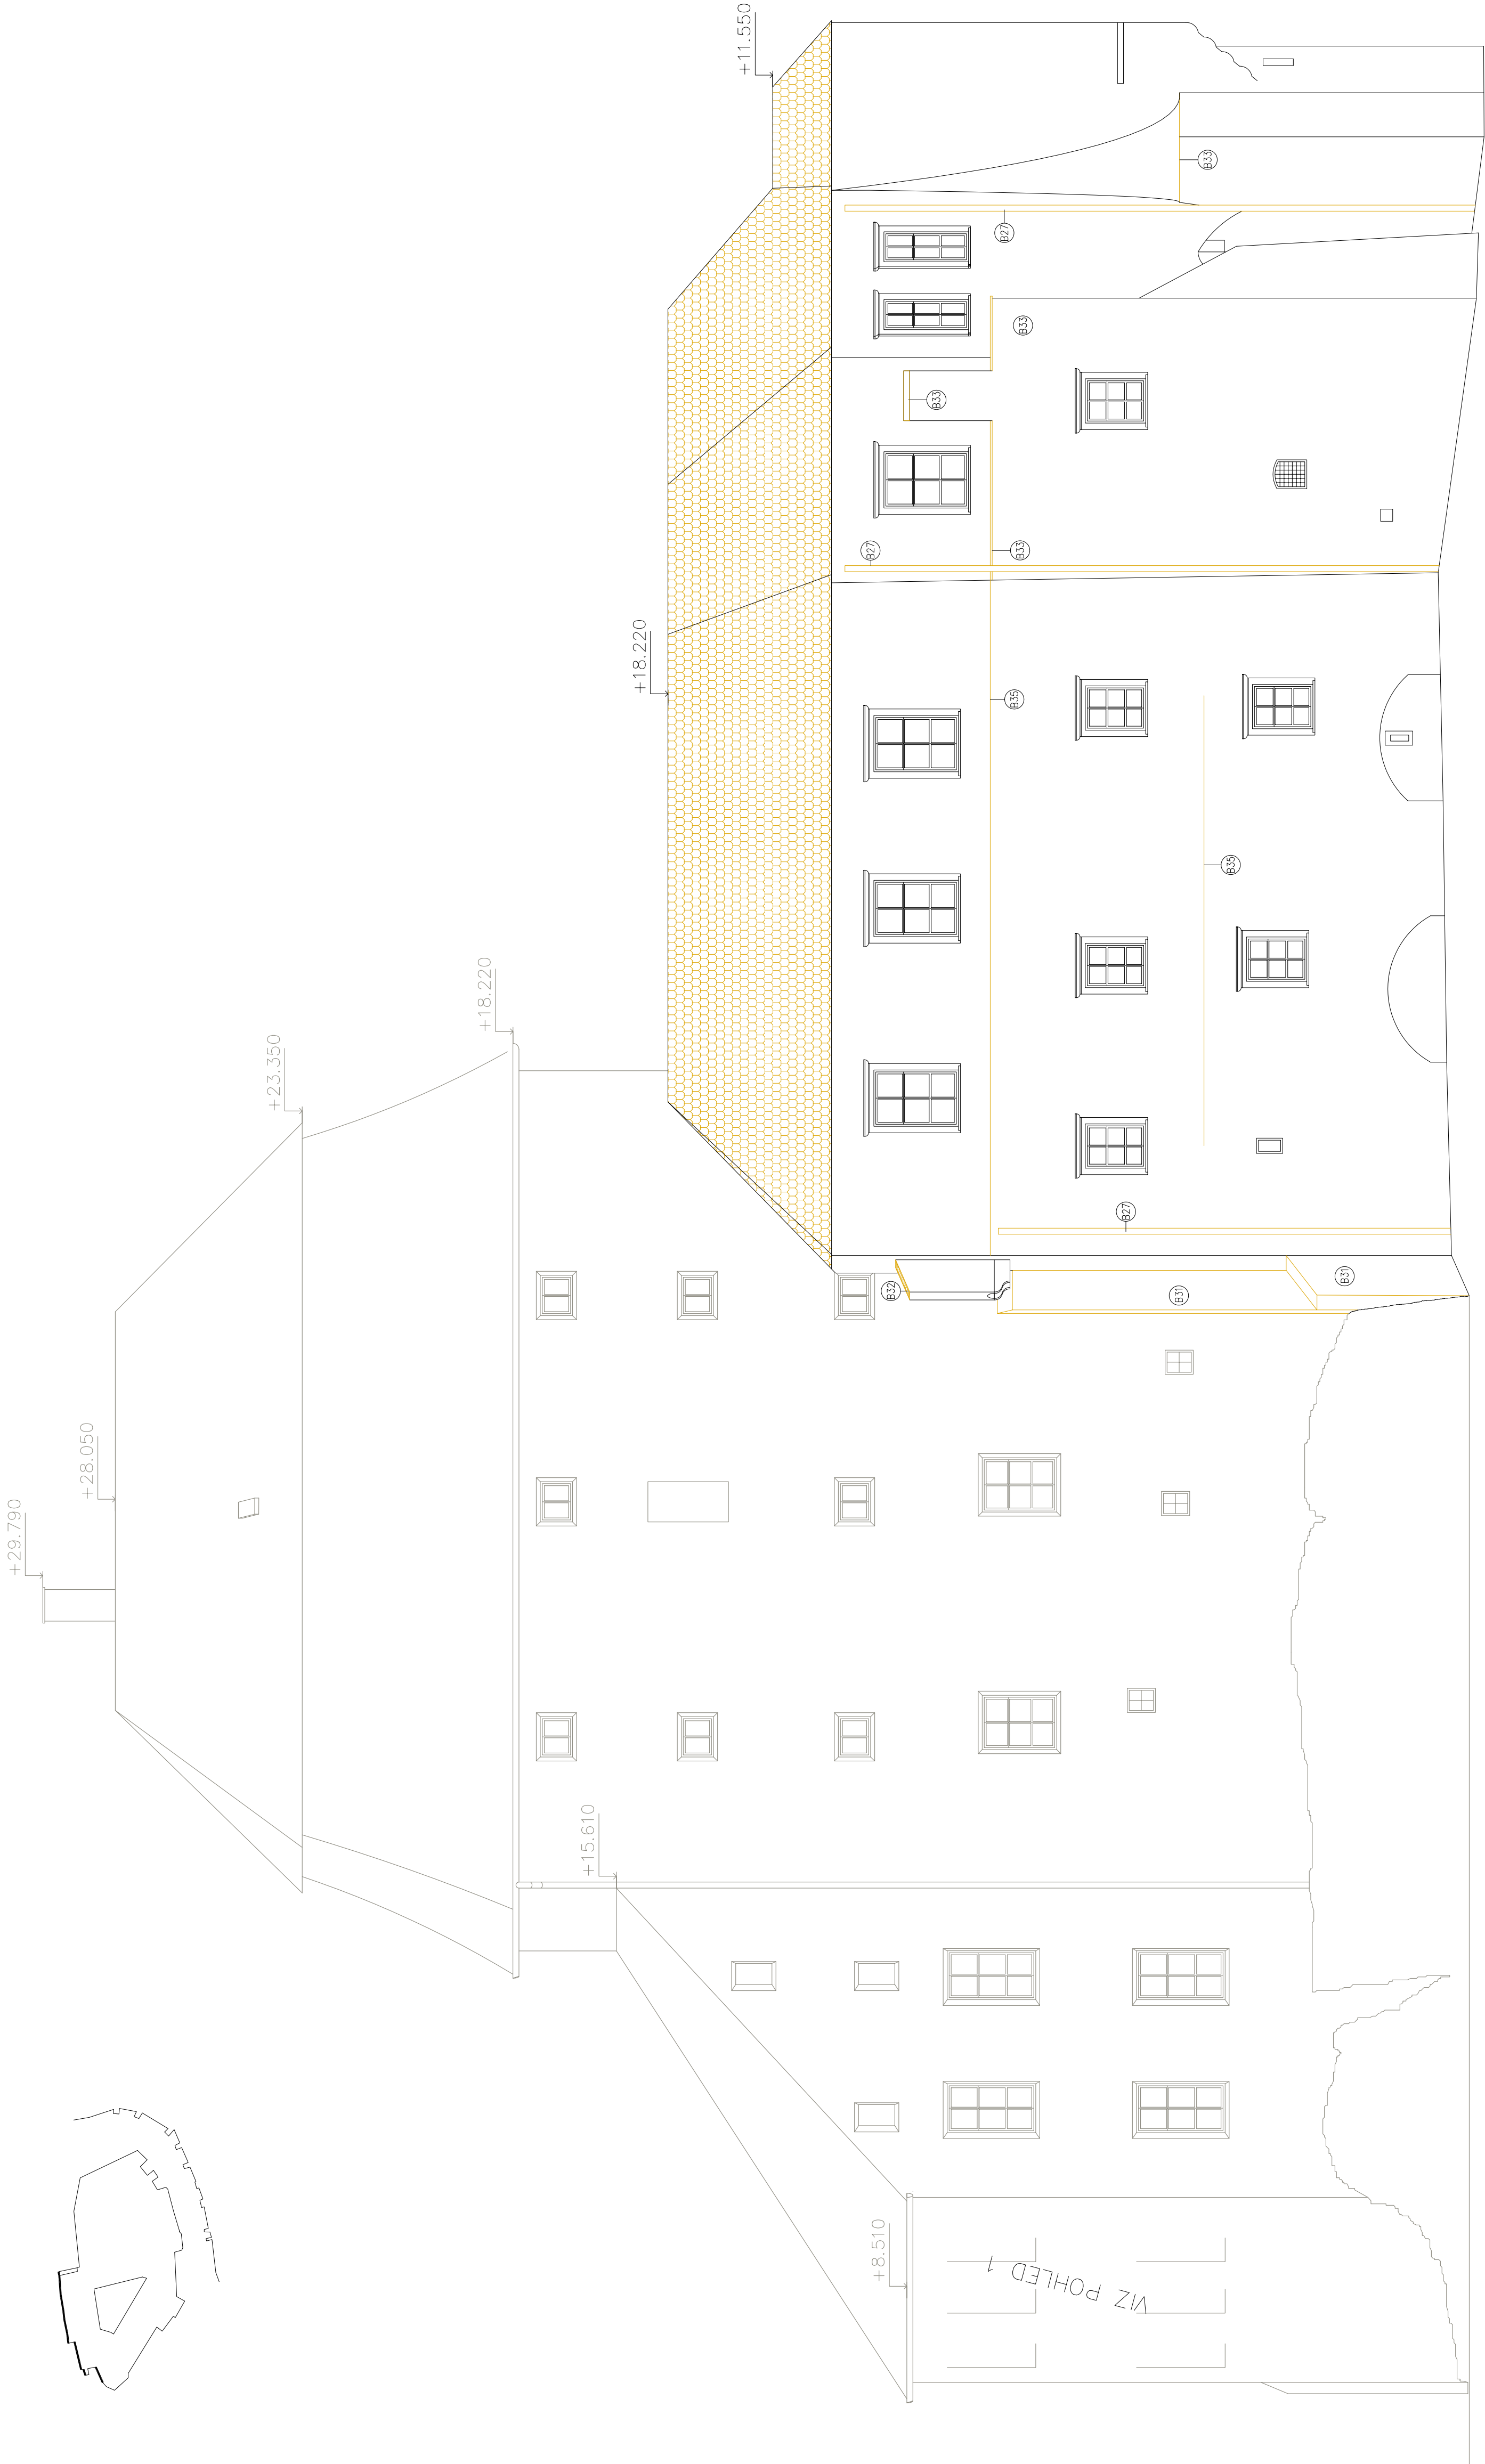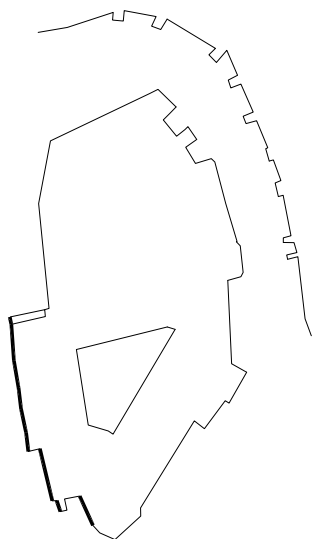

POZNÁMKA - PŘÍPRAVNÉ ABOURACÍ PRÁCE :

- B27 DEMONTÁŽ STÁLALUCHO OKAPOVÉHO SVODU
- B29 OBOURÁNÍ PŘÍSTĚNÝCH KONSTRUKCÍ
- B32 DEMONTÁŽ STŘEŠNÍ KRYTINY (VČETNĚ KONSTRUKCE STŘECHY)
- B33 DEMONTÁŽ BETONOVÝCH OKAPNÍCH PROFILŮ
- B35 DEMONTÁŽ POŠKOZENÝCH OKAPNÍCH PROFILŮ, DEPČENÍ NOVÝMI PROFILY
- B38 NEBESAZENO

LEGENDA ZNAČEK :

- BOURANÉ KONSTRUKCE (ODSTRANĚNÍ STŘEŠNÍ KRYTINY – BOBROVKA)
- OSTATNÍ BOURANÉ KONSTRUKCE
- PROSTORY NEJSOU SOUČÁSTÍ PROJEKTU
- STÁLALUCHI ZDVO

POZNÁMKA:

- VŠECHNY STÁLALUCHI OKAPOVÉ ŽLUBY ŘEŠENÉ ČÁSTÍ ZÁMKU BUDOU ZKONTROLOVÁNY A VYČISTĚNY.
- STÁLALUCHI HROMOSVODY VČETNĚ PŘESLUSHNOSTI PRO UZEJNĚNÍ JSOU ŘEŠENY V PD ELEKTROINSTALACI.
- PŘESNÉ ROZMĚRY ZAMĚŘIT NA STAVĚ.
- VŠECHNĚ BOURACÍ PRÁCE BUDOU PŘED PROVEDENÍM DOODHLAŠENÝ ORGÁNY MĚSTOBNÍ PAMÁTKOVÉ PÉČE.


AKCE:	REKONSTRUKCE ZÁMKU MIROSLAV (I. fáze)
PROJEKTOVÁ DOKUMENTACE PRO VÝBĚR ZHOTOVITELE	
OBSAH:	D.1.1 ARCHITECTONICKO-STAVEBNÍ ŘEŠENÍ
INVESTOR:	MĚSTO MIROSLAV, NÁMĚSTÍ SVOBODY 14, 671 72 MIROSLAV
MÍSTO:	MIROSLAV, PARC. Č. 94
FORMÁT:	A4
STUPEŇ:	TENDER
ČÍSLO VÝKRESU:	D.1.022
DATA:	08/2013
MEŘITKO:	1:100
HLAVNÍ PROJEKTANT:	Doc. Zdeněk Fránek
ZODPOVĚDNÝ PROJEKTANT:	Ing. J. Topinka
VYPRACOVAL:	Ing. arch. D. Neuková

Telefon: 602 550 601, Bc. Zdeněk Fránek
E-mail: zdenek@frank-architects.cz
www.frank-architects.cz

POHLED 2 - STÁLALUCHI STAV. BOURACÍ ÚPRAVY

FRÁNEK ARCHITECTS

POHLED 3

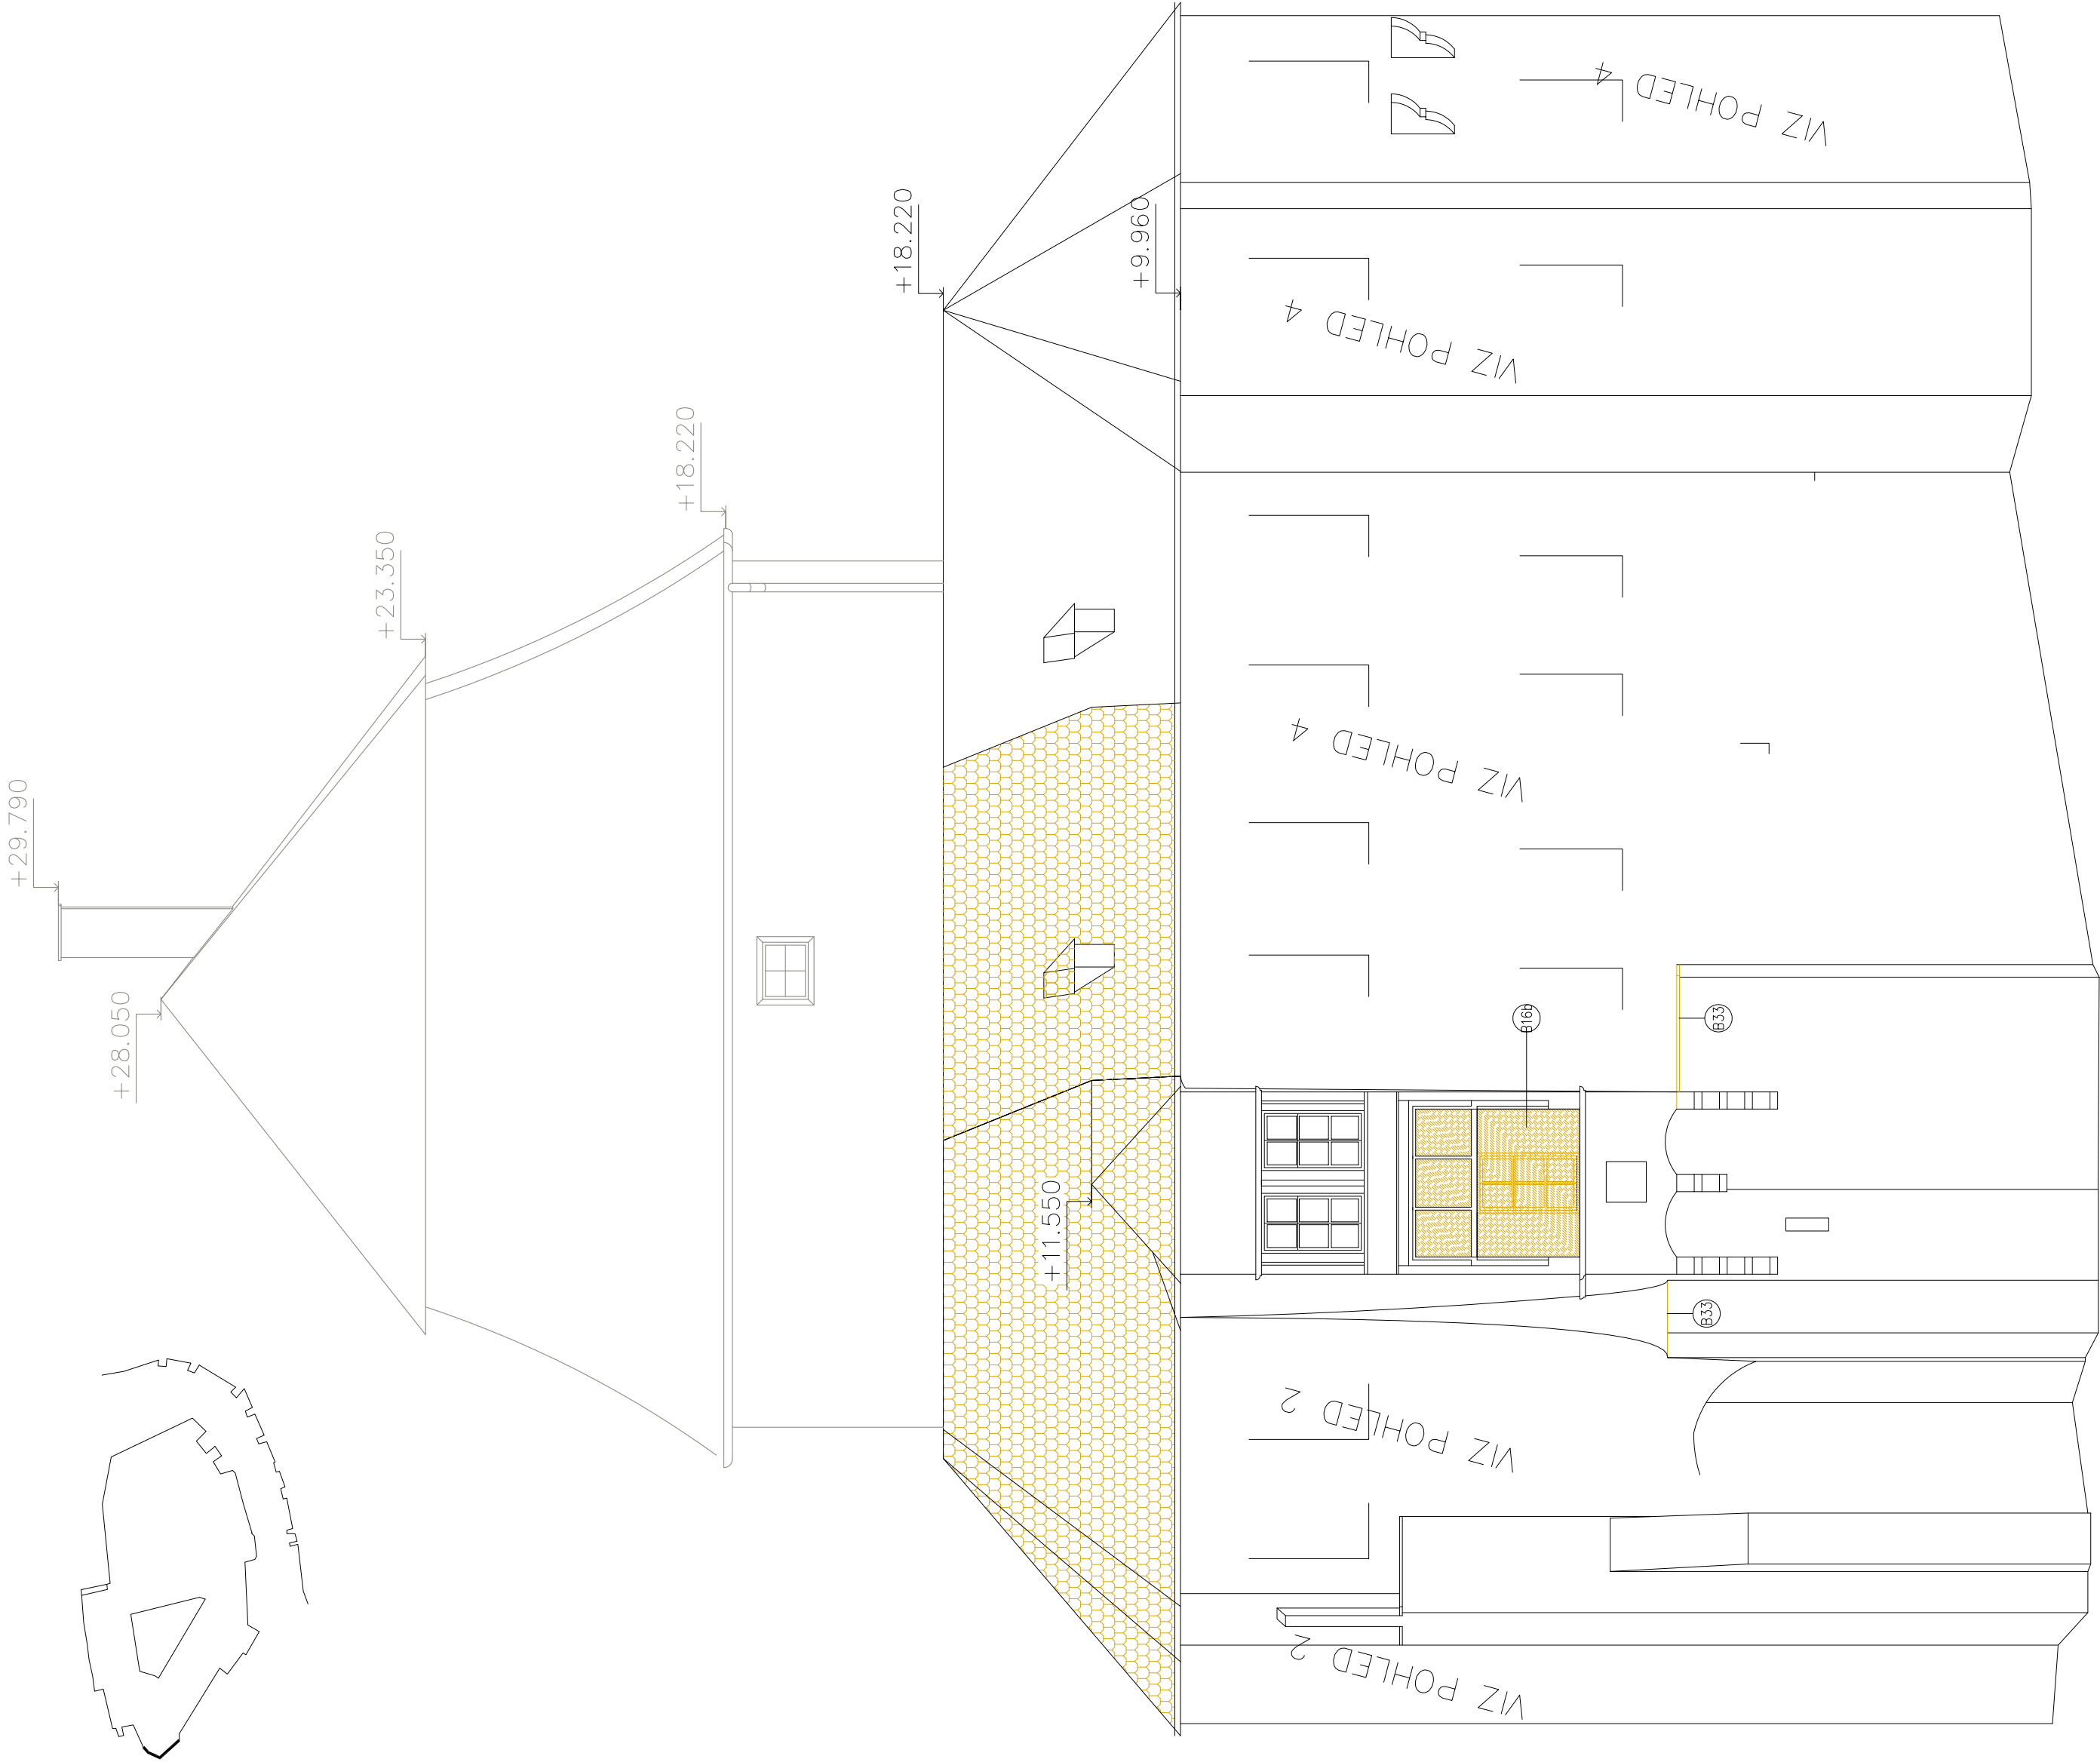

POZNÁMKA - PŘÍPRAVNÉ A BOURACÍ PRÁCE :

- 613 DEMONTÁŽ BETONOVÝCH ŘÍMS
- 614 ODBOURÁNÍ ZADIVKY HISTORICKÉHO ARKÁDOVÉHO OKNA MEZI JEDNOTLIVÝMI KAMENNÝMI OSTĚNNÍMI

LEGENDA ZNAČEK :



- BOURANÉ KONSTRUKCE (ODSTRANĚNÍ STŘEŠNÍ KRYTINY – BOBROVKY)
- OSTATNÍ BOURANÉ KONSTRUKCE
- PROSTORY NEJSOU SOUČÁSTÍ PROJEKTU
- STÁVAJÍCÍ ZDIVO

POZNÁMKA:

- VŠECHNY STÁVAJÍCÍ OKAPOVÉ ŽLABY ŘEŠENÉ ČÁSTI ZÁMKU BUDOU ZKONTROLOVÁNY A VYČISTĚNY.
- STÁVAJÍCÍ HRDLOSVODY VČETNĚ PŘÍSLUŠENSTVÍ PRO UZEMNĚNÍ JSOU ŘEŠENY V PD ELEKTROINSTALACI.
- PŘESNÉ ROZMĚRY ZAMĚŘIT NA STAVBĚ.
- VŠEČKÉ BOURACÍ PRÁCE BUDOU PŘED PROVEDENÍM ODSOUHLASENY ORGÁNY NÁRODNÍ PAMÁTKOVÉ PÉČE.

AKCE :	REKONSTRUKCE ZÁMKU MIROSLAV (I. fáze)
	PROJEKTOVÁ DOKUMENTACE PRO VÝBER ZHOTOVITELE
	D1.1 ARCHITEKTONICKO-STAVEBNÍ ŘEŠENÍ
OBSAH :	POHLED 3 - STÁVAJÍCÍ STAV - BOURACÍ PRÁCE
INVESTOR :	MĚSTO MIROSLAV, NÁMĚSTÍ SVOBODY 11, 671 72, MIROSLAV
MÍSTO :	MIROSLAV / PARC. Č. 94
FORMÁT :	B44
DATUM :	08/2013
	STUPEŇ : TĚŽEB : D1.1/283
	MĚŘÍTKO : 1:100
HLAVNÍ PROJEKTANT :	Doc. Zdeněk Fránek
	ZODPOVĚDNÝ PROJEKTANT : Ing. J. Topinka
	VYPRACOVAL : Ing. arch. D. Nováková

POHLED 4

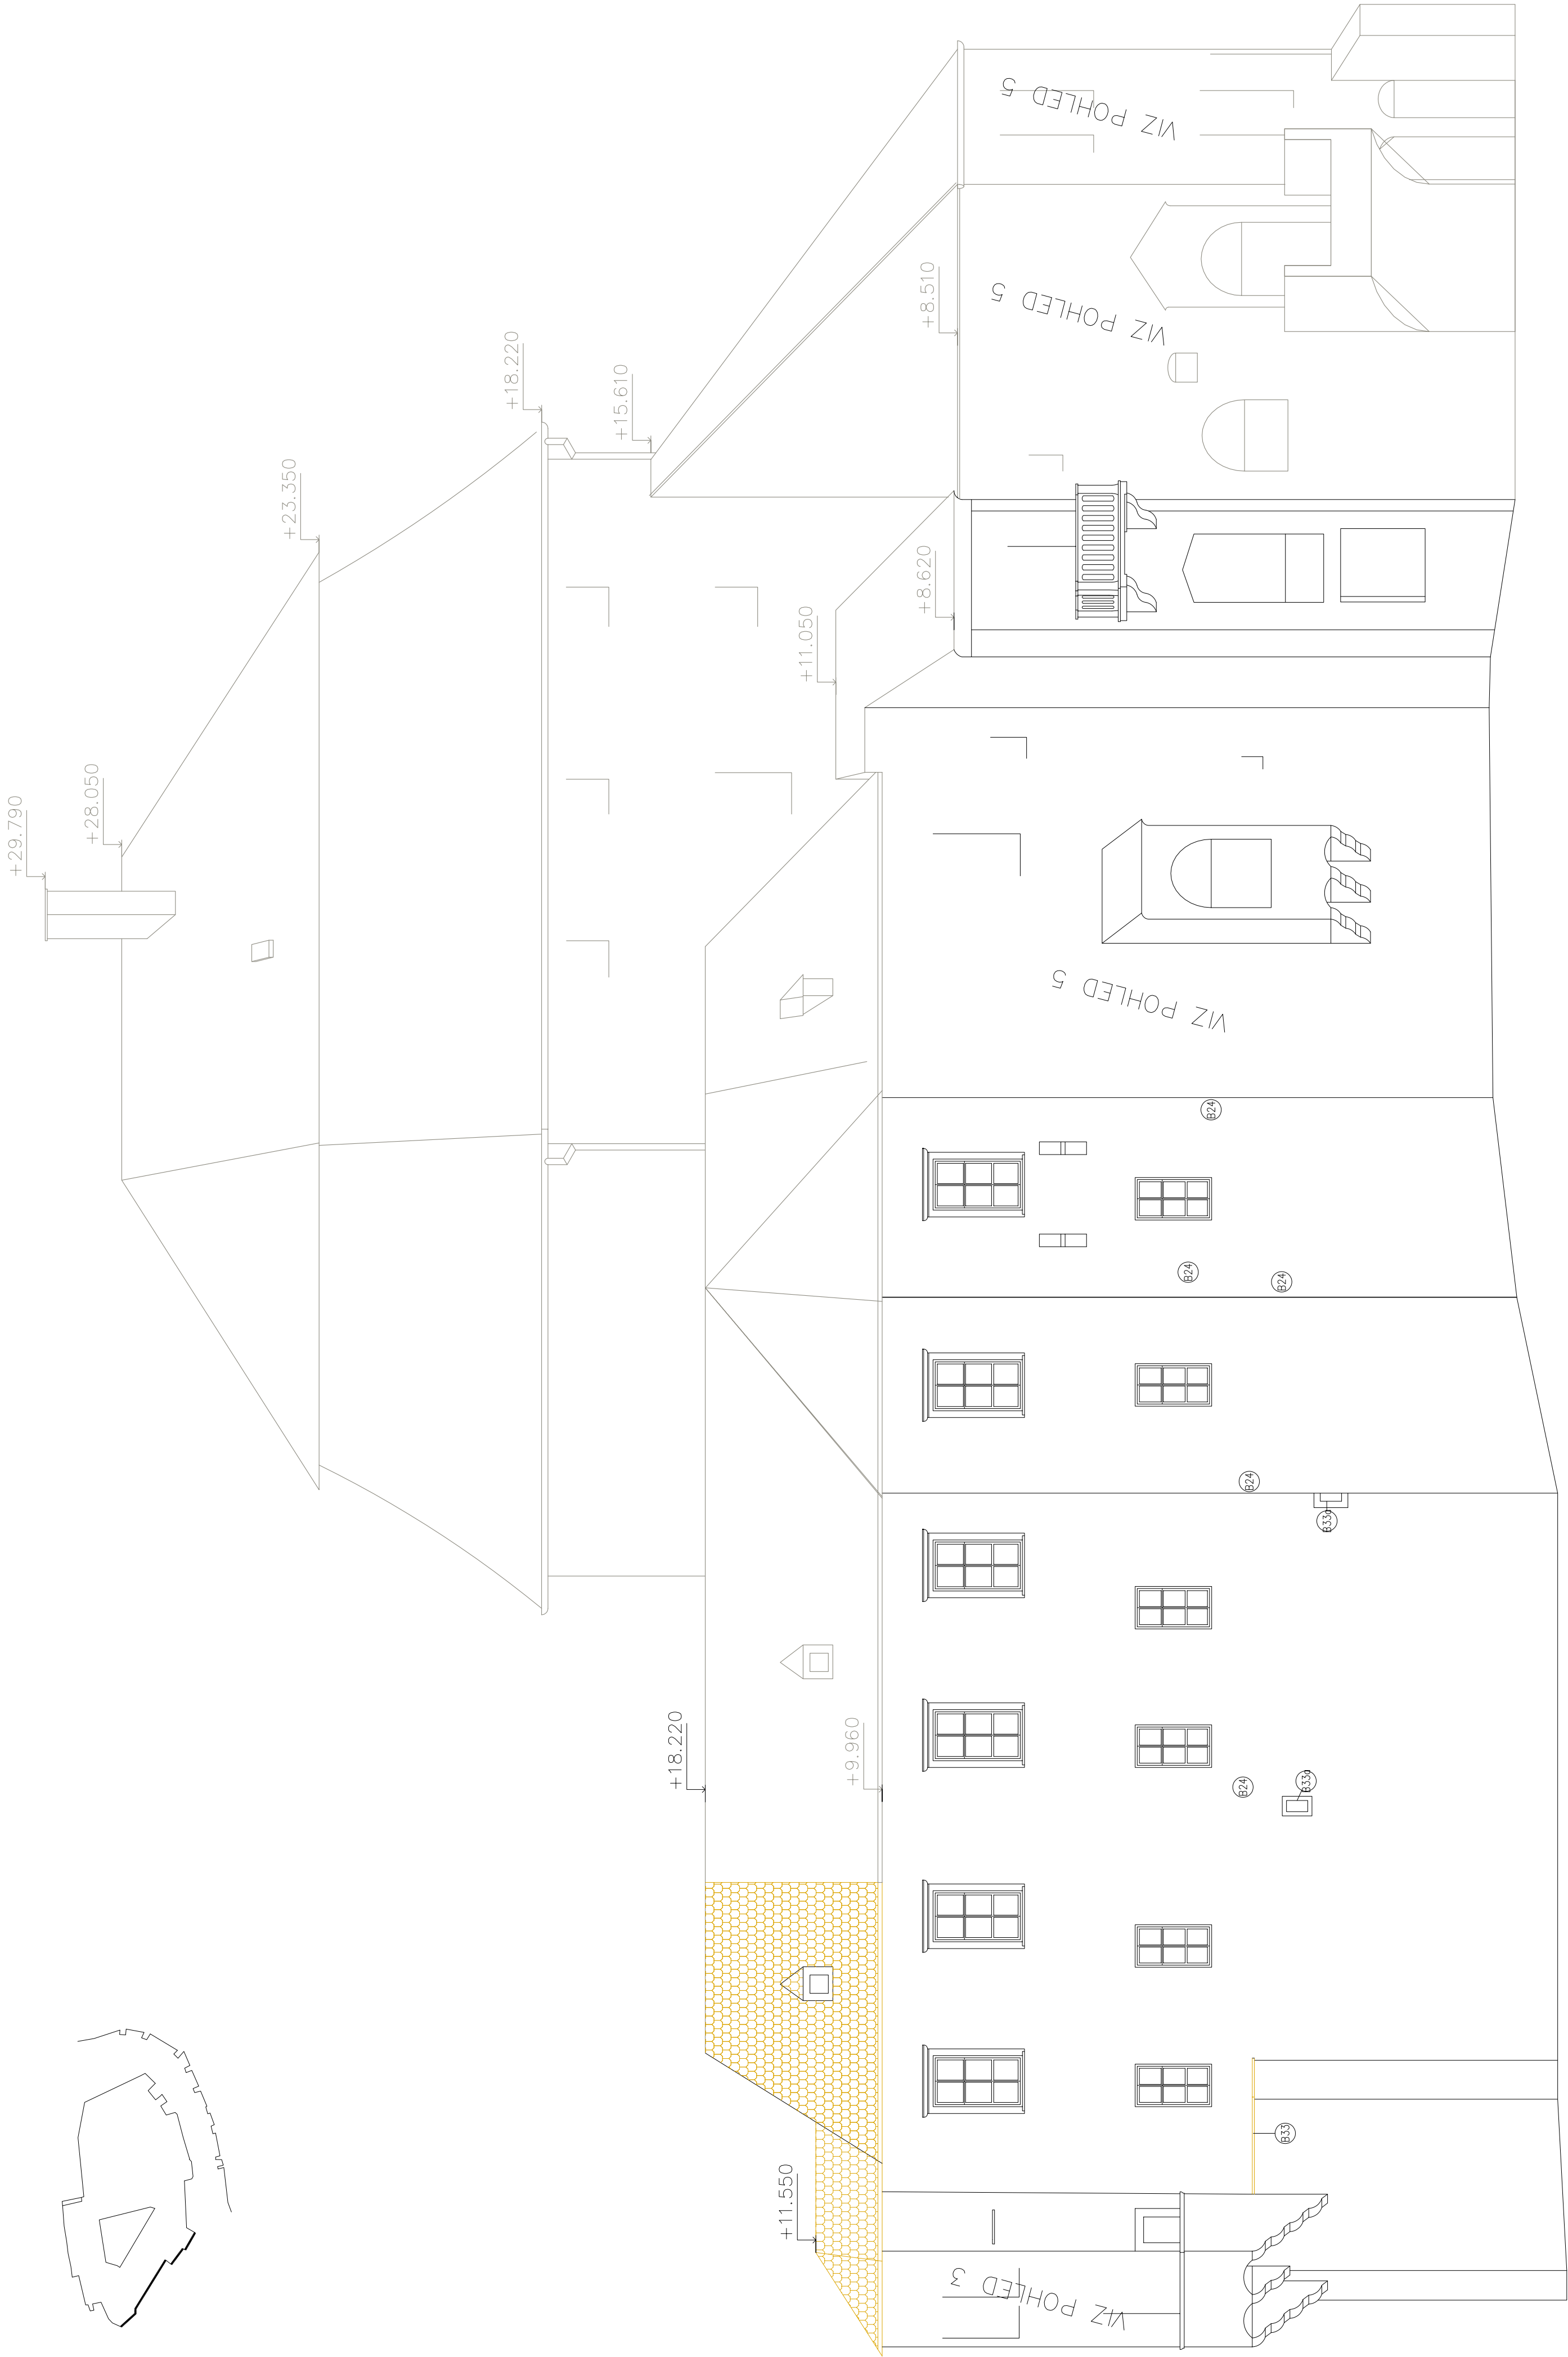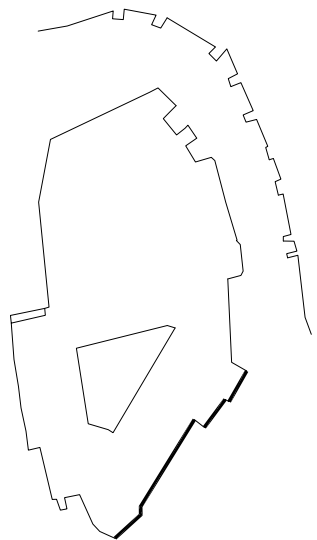

POZNÁMKA - PŘÍPRAVNÉ A BOURACÍ PRÁCE :

- 624 DEMONTÁŽ VÍTELNÉ KABELAŽE ELEKTROČERNO VĚVENÍ, ZAPRAVENÍ OTVORU OMRKOU
- 633 DEMONTÁŽ BETONOVÝCH ŘÍMS
- 633a DEMONTÁŽ PLECHOVÝCH DÍREK V OKRINKU

LEGENDA ZNAČEK :



- BOURACÍ KONSTRUKCE (ODSTRANĚNÍ STŘEŠNÍ KRYTINY – BOUROVKA)
- OSTATNÍ BOURACÍ KONSTRUKCE
- PROSTORY NEJSOU SOUČÁSTÍ PROJEKTU
- STAVAJÍCÍ ZDVO

POZNÁMKA:

- VŠECHNY STAVAJÍCÍ OPAKOVÉ ŽLÁBY ŘEŠENÉ ČÁSTÍ ZÁMKU BUDOU ZKONTROLOVÁNY A VYČISTĚNY
- STAVAJÍCÍ HROMOSVODY VČETNĚ PŘÍSLUŠENSTVÍ PRO UZEMNĚNÍ JSOU ŘEŠENY V PD ELEKTROINSTALACI.
- PŘESNÉ ROZMĚRY ZAMĚŘIT NA STAVBĚ.
- VĚŠKÉŘE BOURACÍ PRÁCE BUDOU PŘED PROVEDENÍM ODSOUHLASENY ORGÁNY NÁRODNÍ PAMÁTKOVÉ PÉČE

AKCE :	REKONSTRUKCE ZÁMKU MIROSLAV (I. fáze)		
	PROJEKTOVÁ DOKUMENTACE PRO VÝBĚR ZHOTOVITELE		
ORSAH :	D1.1 ARCHITECTONICKO-STAVEBNÍ ŘEŠENÍ		
	POHLED 4 - STAVAJÍCÍ STAV - BOURACÍ PRÁCE		
INVESTOR :	MĚSTO MIROSLAV NÁMĚSTÍ SVĚBODY II, 671 72 MIROSLAV		
MĚSTO :	MIROSLAV / PARC. Č. 84		
FORMÁT :	8x4	STUPEŇ :	TEKNER
DATUM :	08/2013	MĚŘÍTKO :	1:100
HLAVNÍ PROJEKTANT : Doc. Zdeněk Fínek		ZODPOVĚDNÝ PROJEKTANT : Ing. J. Topolka	VYPRACOVAL : Ing. arch. D. Nejedlová
Kontakty: 01 839 90 800, 800 000 000, 800 000 000 E-mail: 01 839 90 800, 800 000 000, 800 000 000 www.0183990800.cz			

POHLED 5

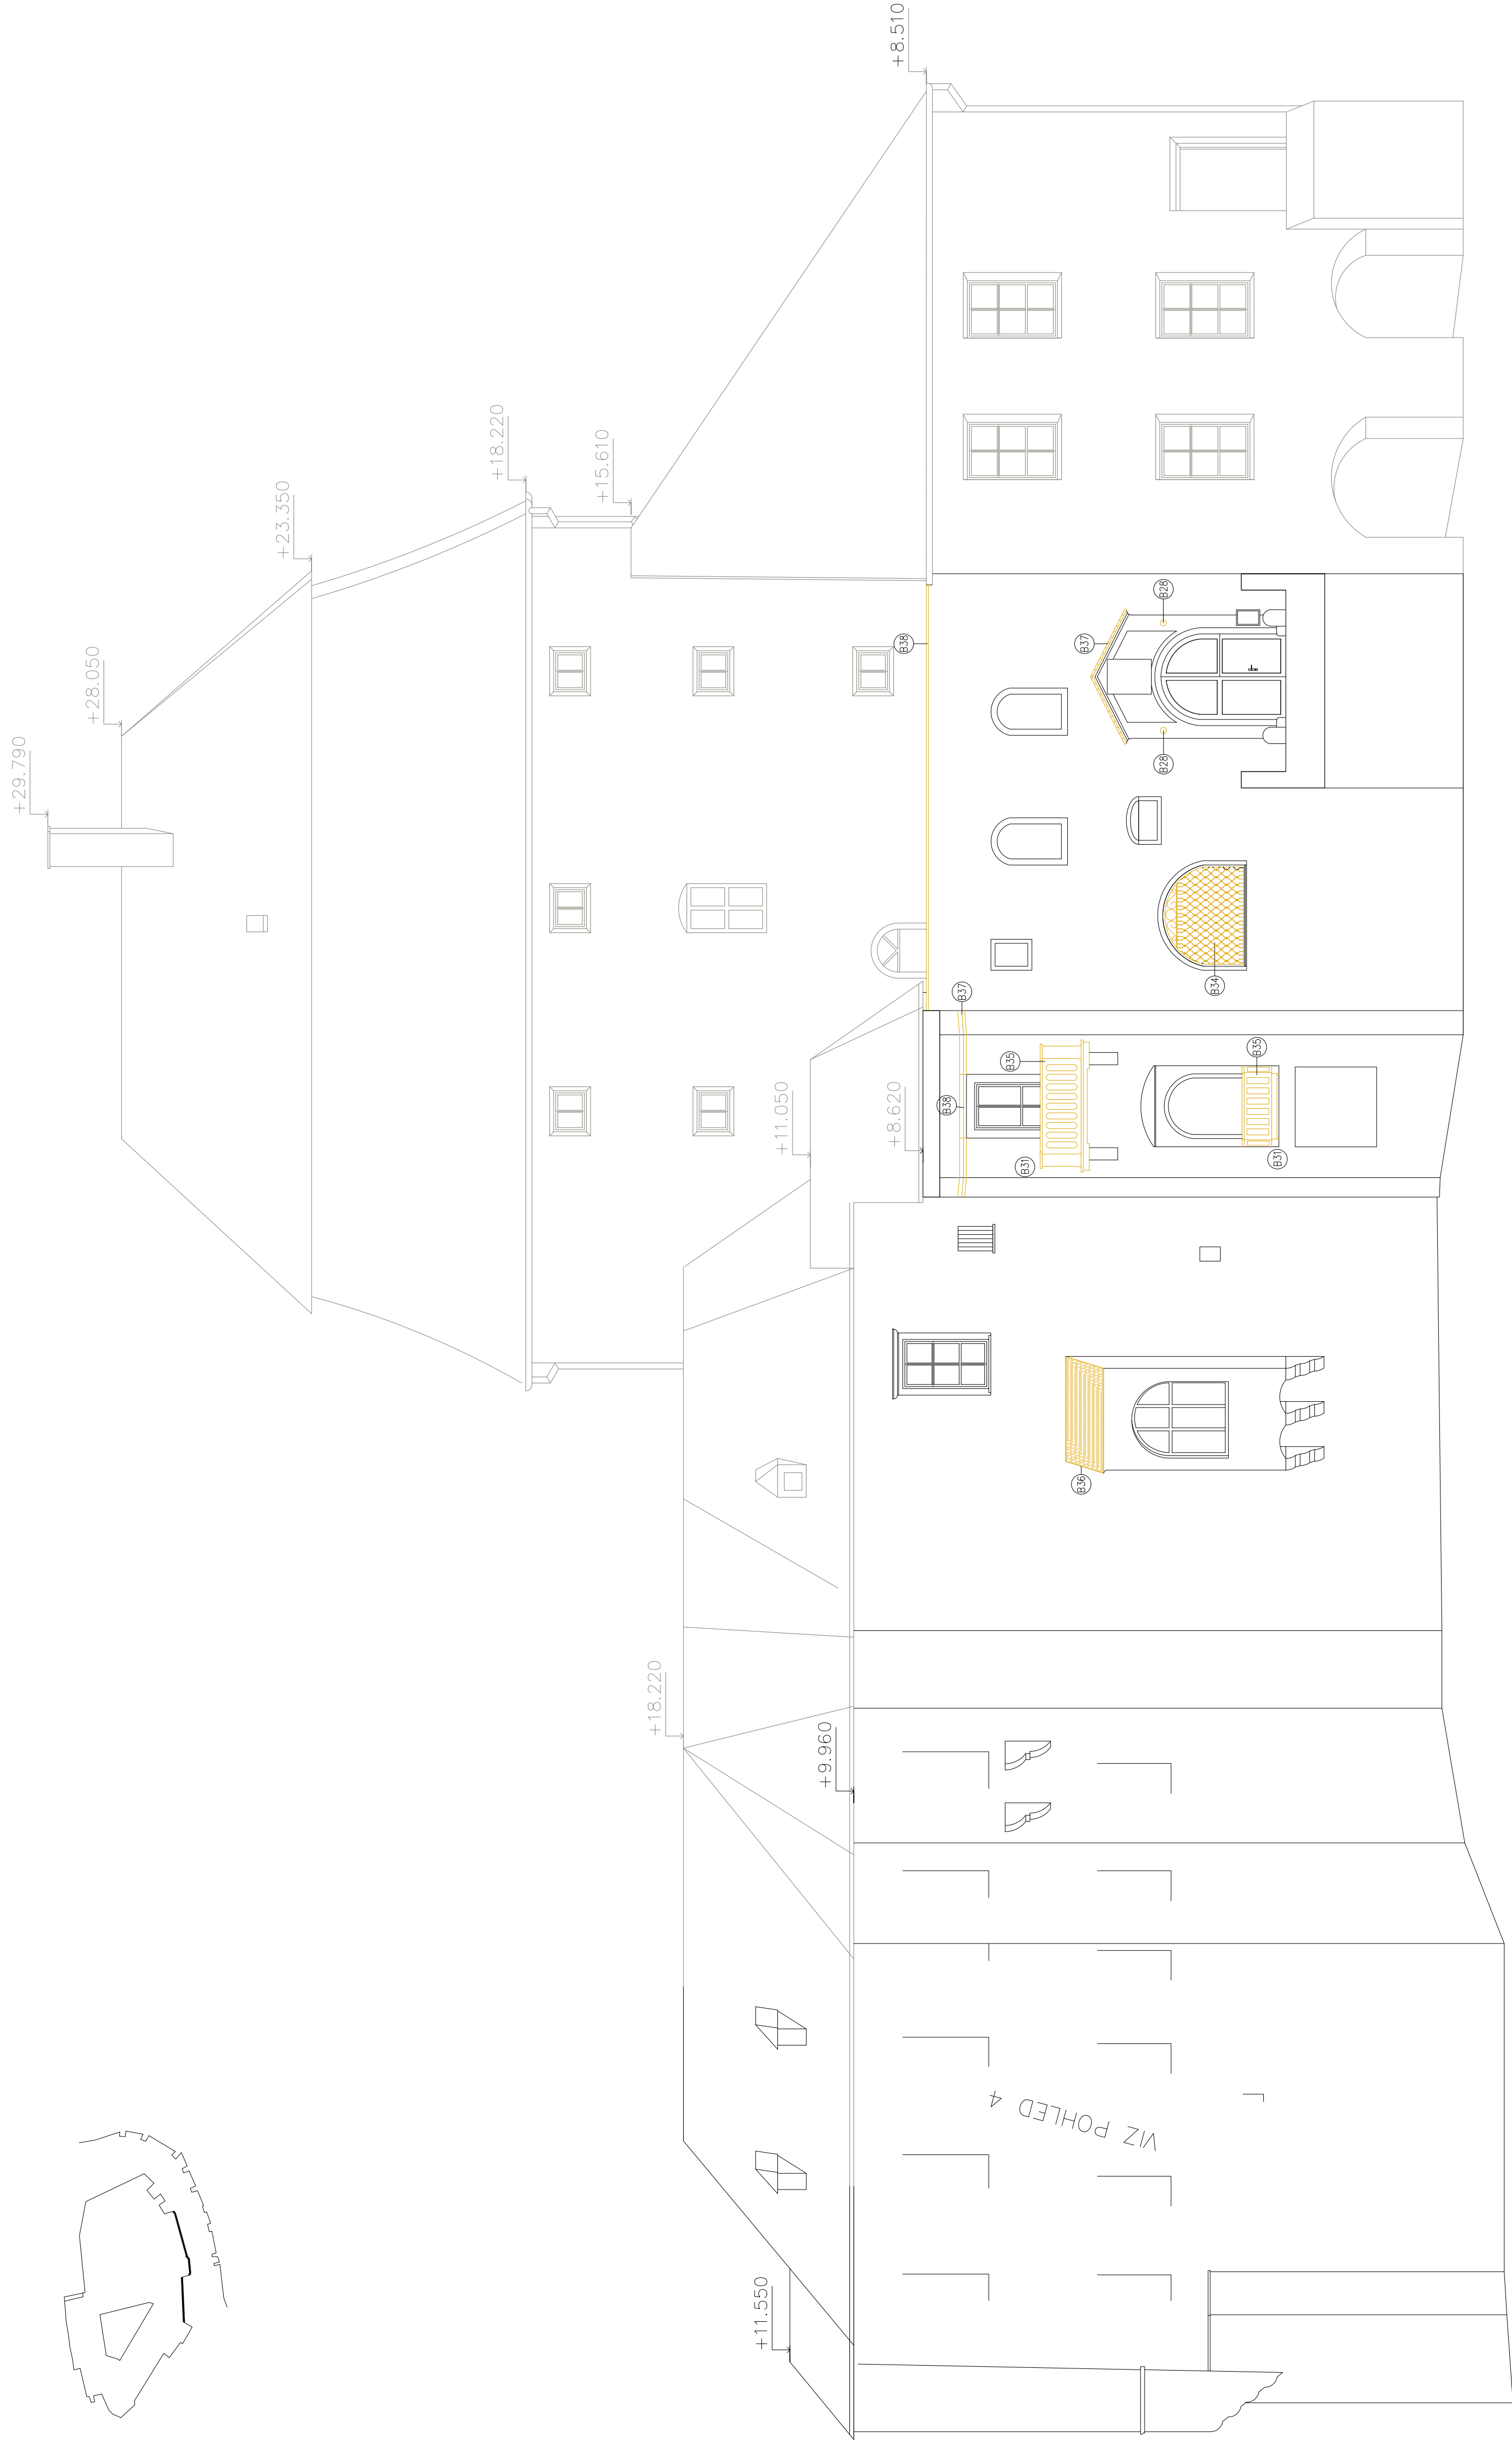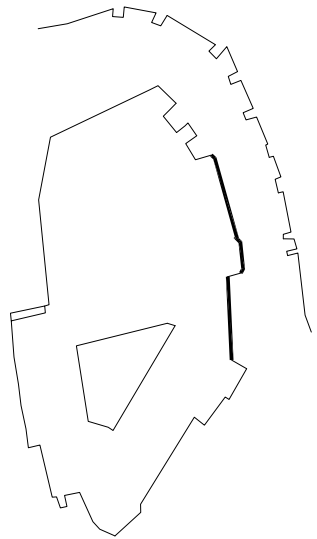

POZNÁMKA - PŘÍPRAVNÉ A BOURACÍ PRÁCE :

- | | |
|-----|---|
| 328 | DEMONTÁŽ OSVĚTLENÍ, ZAPRAVENÍ OMÍTKY |
| 331 | DEMONTÁŽ KOVÝCH PRŮKŮ, ZAPRAVENÍ OMÍTKY |
| 333 | DEMONTÁŽ BETONOVÝCH ŘÍMS |
| 334 | DEMONTÁŽ MŘÍŽE |
| 335 | DEMONTÁŽ BETONOVÝCH BALUSTÁD |
| 336 | DEMONTÁŽ STŘECHY AKRYLÉ |
| 337 | DEMONTÁŽ KŘETINY ŘÍMSY |
| 338 | DEMONTÁŽ ŘÍMSY |

LEGENDA ZNAČEK :


- | | |
|---|-----------------------------------|
|  | OSTATNÍ BOURANÉ KONSTRUKCE |
|  | PROSTORY NEJSOU SOUČÁSTÍ PROJEKTU |
|  | STAVAJÍCÍ ZDVO |

POZNÁMKA:


- VŠECHNY STÁVNÍCI OKAPOVÉ ŽLABY ŘEŠENÉ ČÁSTÍ ZAMKU BUDOU ZKONTROLOVÁNY A VOŠTENY.
- STÁVNÍCI HROMOSVODY VČETNĚ PŘISLUŠENSTVÍ PRO UZEMLĚNÍ JSOU ŘEŠENY V PD ELEKTROINSTALACI.
- PŘESNÉ ROZMĚRY ZAMĚŘIT NA STAVBĚ
- VEŠKÉRE BOURACÍ PRÁCE BUDOU PŘED PROVEDENÍM PŘESOUHLÁSENY ORGÁNY NÁRODNÍ PAMÁTKOVÉ PÉČE.

ANKE:	REKONSTRUKCE ZÁMKU MĚROSLAV (I. fáze) PROJEKTOVÁ DOKUMENTACE PRO VÝBER ZHOTOVITELE D1.1 ARCHITEKTONICO-STAVEBNÍ ŘEŠENÍ OBŠAH: POŘED 5. STAVBA STAV. - BOURACÍ PRÁCE INVESTOR: MĚSTO MĚROSLAV, NÁHRSTÍ SVOBODY 11, 671 72 MĚROSLAV MÍSTO: MĚROSLAV, PÁNEČ 34 FÓRUM: 8x4 DATUM: 09/2013	OSLOVIL: D1.1/205
HLAVNÍ PROJEKTANT:	Doc. Zdeněk Franek	VYPRACOVAL: Ing. arch. O. Nováková
ZODPOVĚDNÝ PROJEKTANT:	Ing. J. Topolka	


POHLED 6

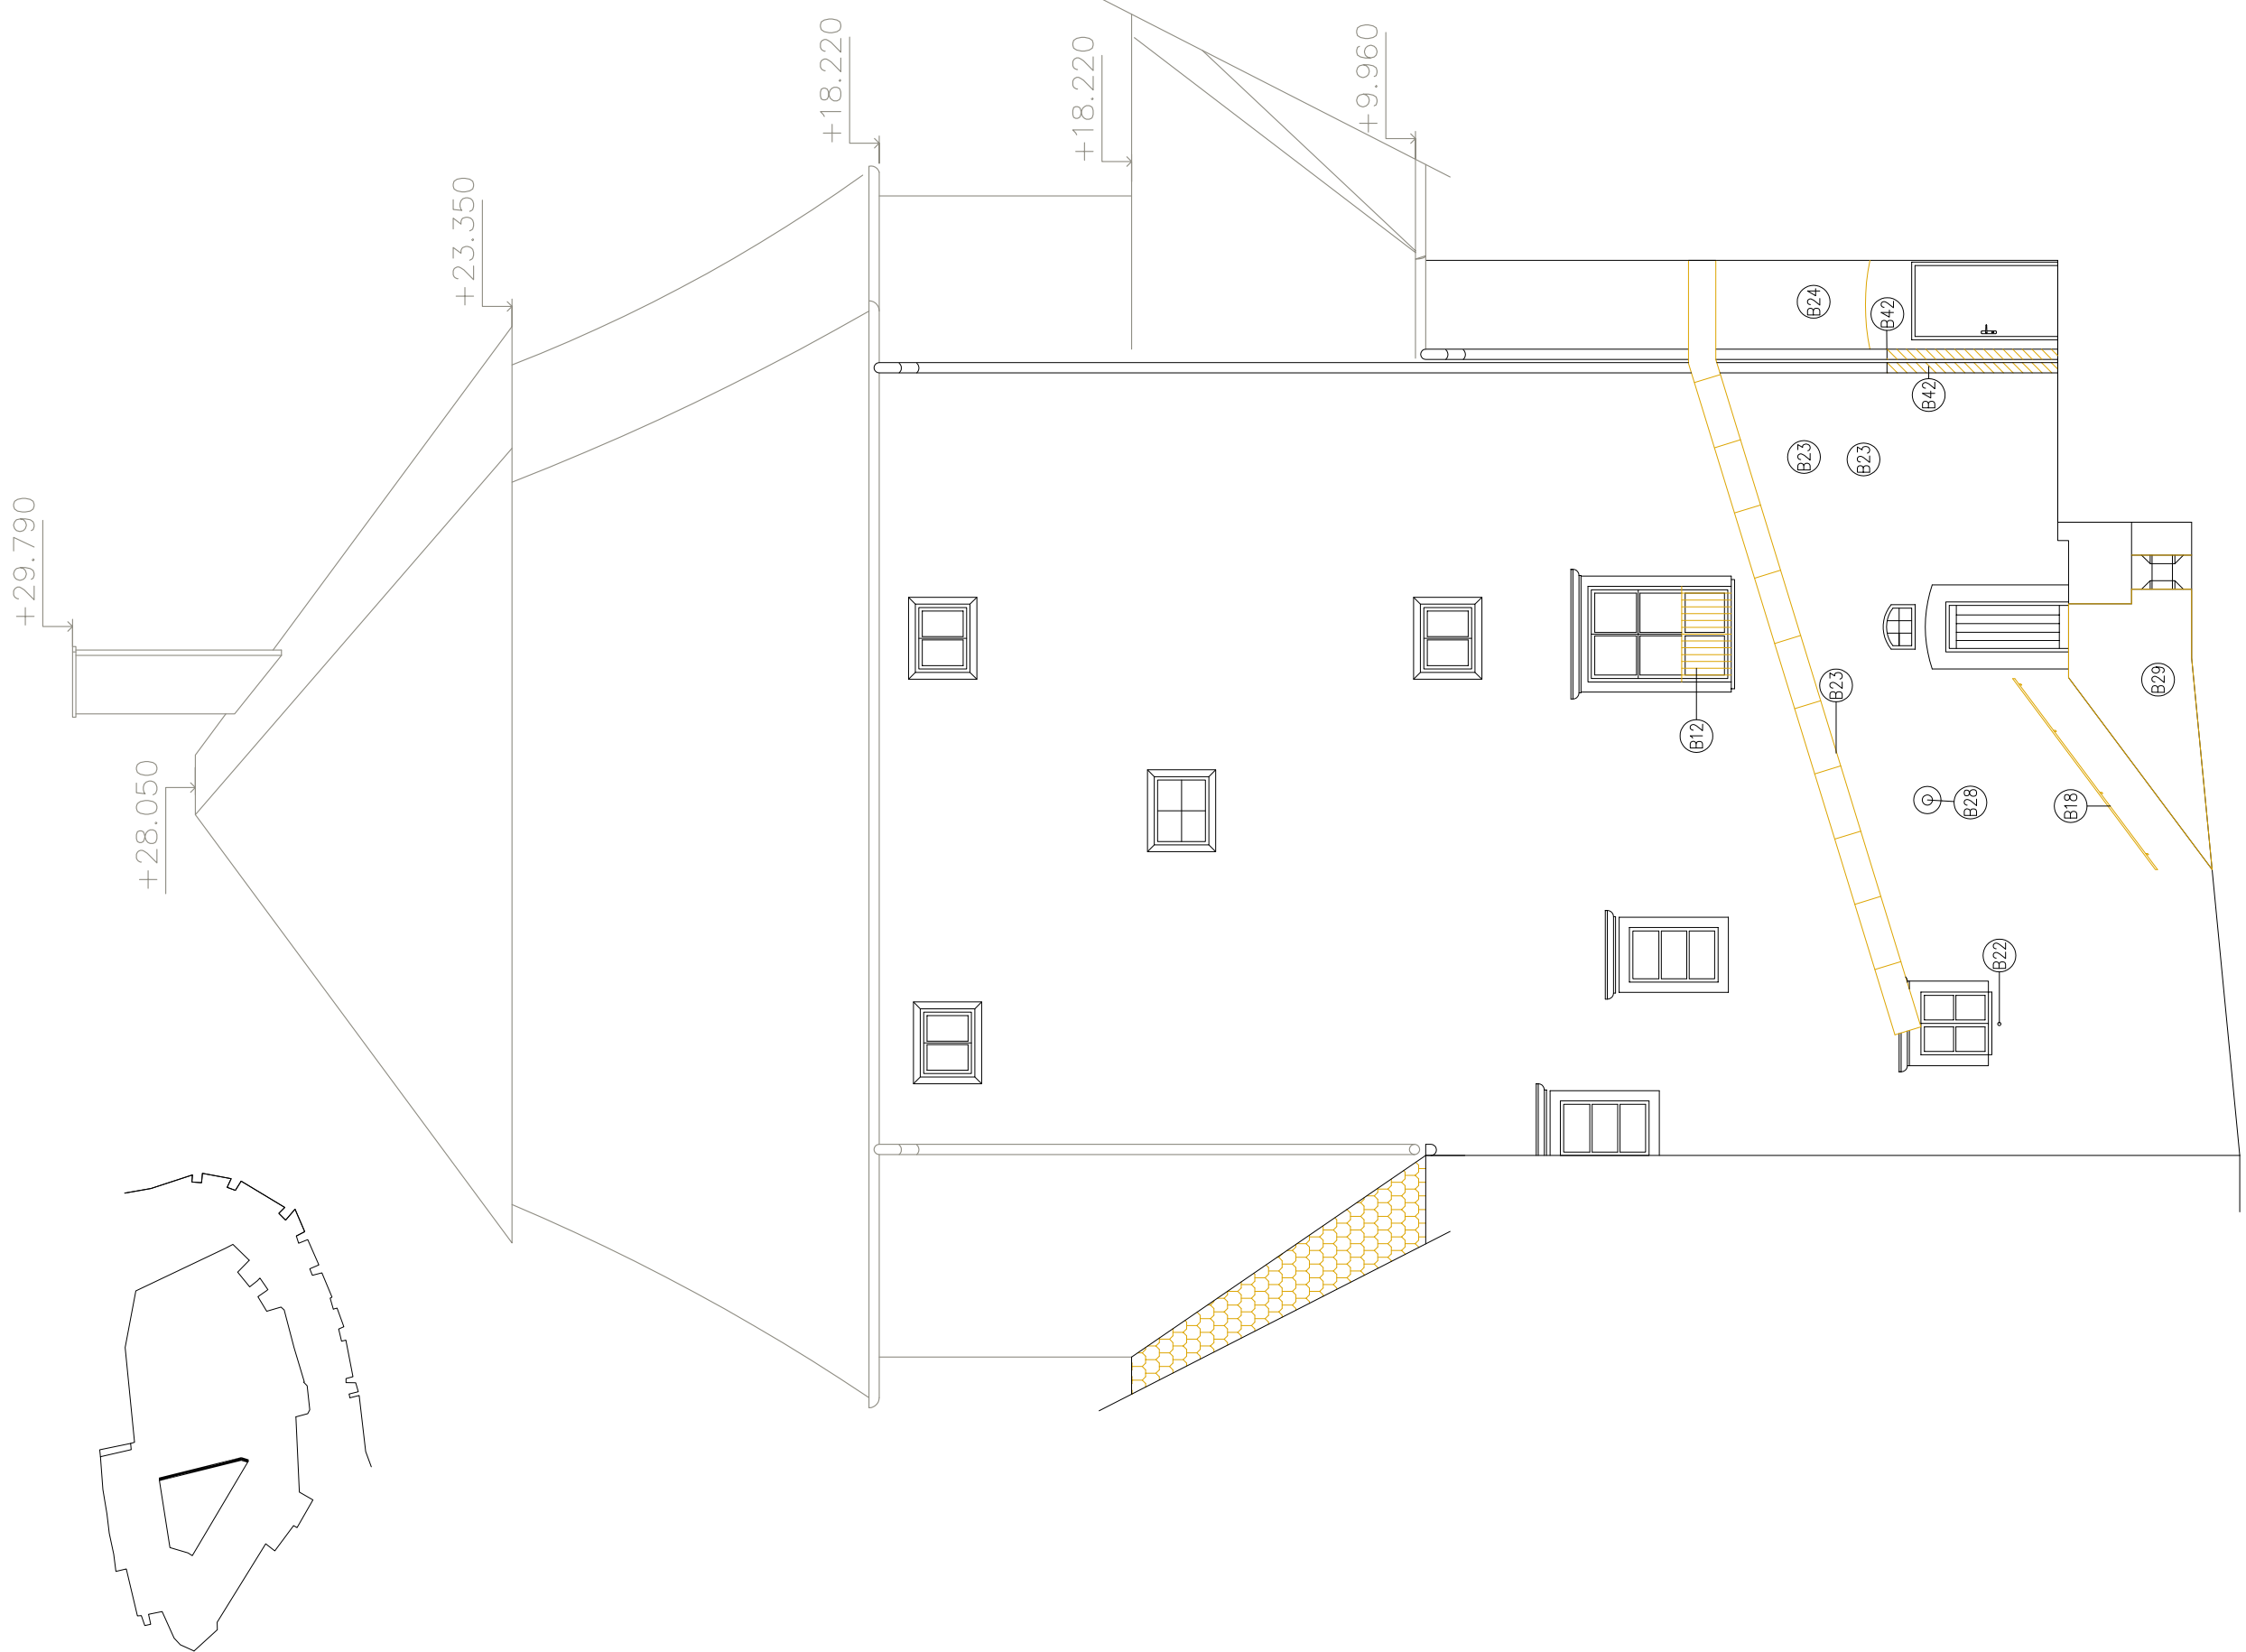


POHLED 7

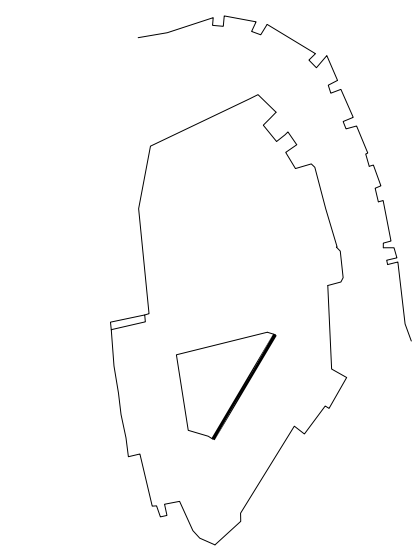

POHLED 8

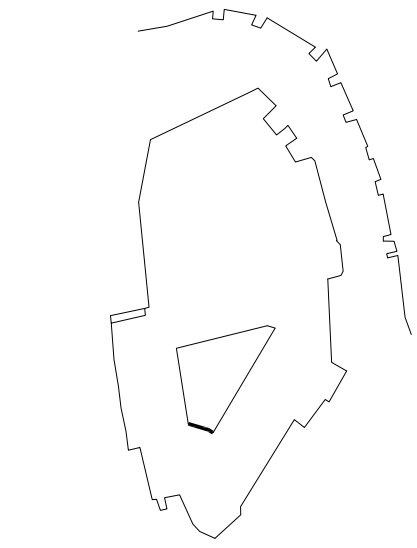

POHLED 9

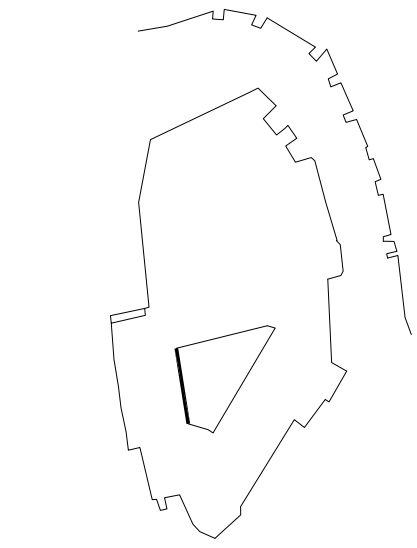

POZNÁMKA - PŘÍPRAVNÉ A BOURACÍ PRÁCE :

- B61 ODBURÁNÍ BETONOVÉHO ZABUDU NA PAVLAČ V 900 mm
- B62 DEMONTÁŽ DVEŘÍ VČETNĚ ZARUBNÍ
- B63 DEMONTÁŽ KOVOVÉHO ZABUDU Z OKEN, VNĚ I VNITŘ
- B64 DEMONTÁŽ OCELOVÉHO MOKU, ZAPRAVENÍ
- B65 DEMONTÁŽ ODVODNĚVACÍHO POTRUBÍ, ZAPRAVENÍ OMÍTKOU
- B66 DEMONTÁŽ POTRUBÍ VEDOUcí PO FASÁDE, ZAPRAVENÍ OTVORU
- B67 DEMONTÁŽ VOTELNE KABELÁŽE ELEKTRICKÉHO VEDENÍ, ZAPRAVENÍ OTVORU OMÍTKOU
- B68 DEMONTÁŽ DŘEVĚVÝCH LŠTÍ A KLADKY, ZAPRAVENÍ OMÍTKY

- B69 ODBURÁNÍ KOKULU, ZAPRAVENÍ STŘECHY, DEMONTÁŽ SVODU, ZAPRAVENÍ OMÍTKY
- B70 DEMONTÁŽ ČÁSTI STÁVAČÍHO OKAPOVÉHO SVODU
- B71 OSTRANĚNÍ KRYTEK ODŠETLENÍ
- B72 OSTRANĚNÍ STÁVAČÍ VYSTUPNÉ ZIDKY POD SCHODÍSTĚM
- B73 NEBOZAZENO
- B74 DEMONTÁŽ KOVOVÝCH PRVKŮ, ZAPRAVENÍ OMÍTKY


POZNÁMKA
PŘESNÉ ROZMĚRY NUTNO ZAMĚRIT NA STAVĚNÍ!!! BOURACÍ PRÁCE VĚZ. FOTODOKUMENTACE.

LEGENDA ZNAČEK :

- BOURACÍ KONSTRUKCE (ODSTRANĚNÍ STŘEŠNÍ KRYTINY - BOURACÍ)
- OSTATNÍ BOURACÍ KONSTRUKCE
- PROSTORY NEJSOU SOUČÁSTÍ PROJEKTU
- STÁVAČÍ ZDVO

POZNÁMKA:

- VŠECHNY STÁVAČÍ OKAPOVÉ ŽLABY ŘEŠENÉ ČÁSTÍ ZÁMKU BUDOU ZKONTROLOVÁNY A VYČIŠŤENY.
- STÁVAČÍ HROMOSVODY VČETNĚ PŘÍSLUŠENSTVÍ PRO UZEMNĚNÍ JSOU ŘEŠENY V PD ELEKTROINSTALACI.
- PŘESNÉ ROZMĚRY ZAMĚRIT NA STAVĚ.
- VŠEČKÉ BOURACÍ PRÁCE BUDOU PŘED PROVEDENÍM ODSOUHLÁŠENY ORGÁNY NÁRODNÍ PAMÁTKOVÉ PÉČE.


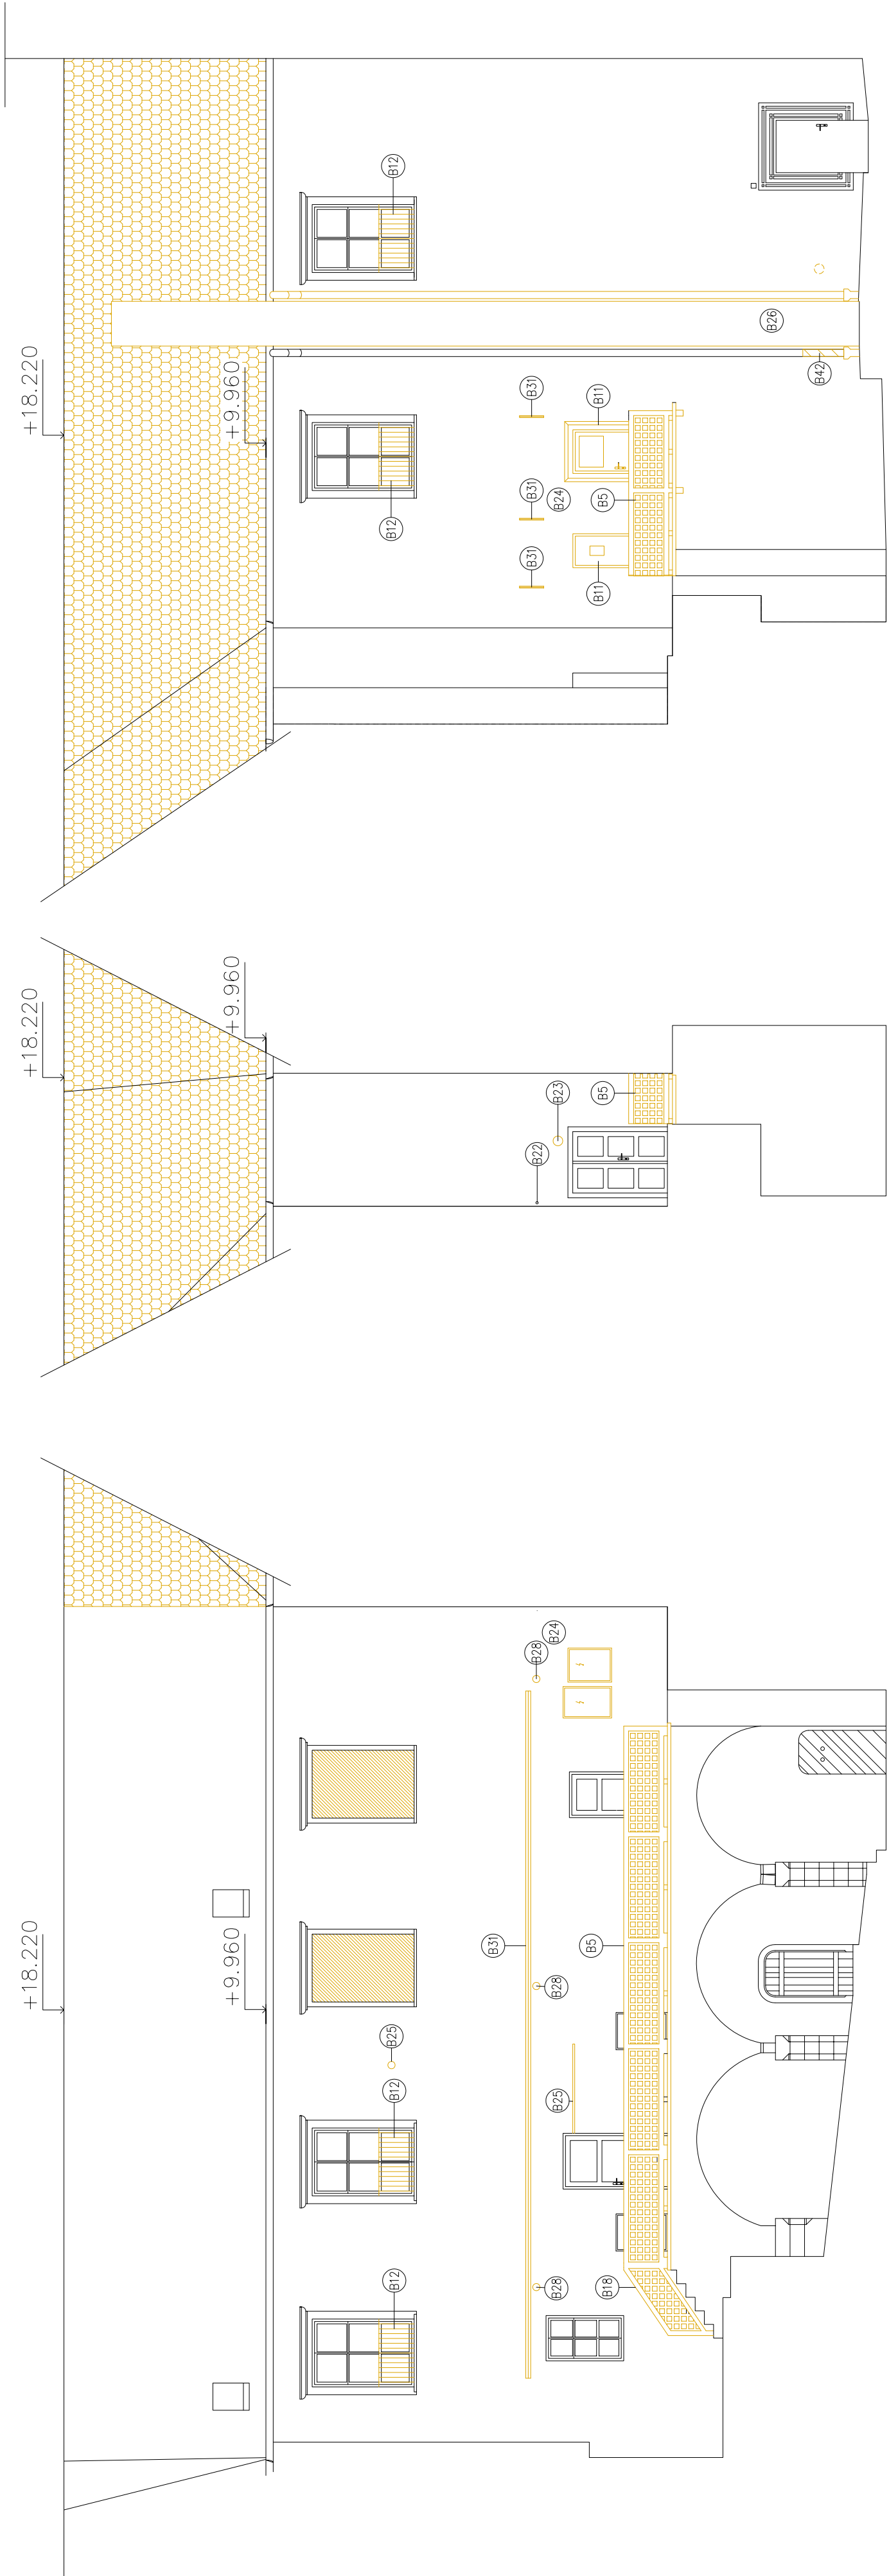


AKCE:	REKONSTRUKCE ZÁMKU MIROSLAV (I. fáze)
PROJEKTOVÁ DOKUMENTACE PRO VÝBER ZHOTOVITELE	
D.1.1 ARCHITEKTONICKO-STAVEBNÍ ŘEŠENÍ	
OBSAH:	POHLED 6, 7, 8, 9, STÁVAČÍ STAV - BOURACÍ PRÁCE
INVESTOR:	MĚSTO MIROSLAV, NÁMĚSTÍ SVOBODY 11, 671 72 MIROSLAV
MÍSTO:	MIROSLAV, PARC. Č. 94
FORMÁT:	A4
STUPEŇ:	TENDER
MĚŘÍTKO:	1:100
ČÍSLO VÝKRESU:	D.1.1008
DATA:	08/2013
HLAVNÍ PROJEKTANT:	Doc. Zdeněk Fránek
ZODPOVĚDNÝ PROJEKTANT:	Ing. J. Topinka
VYPRACOVÁVÁ:	Ing. arch. D. Nováková

Kontaktní osoba: Ing. arch. D. Nováková
Telefon: +420 725 338 238, www.zdenekfrank.cz



POHLED 1

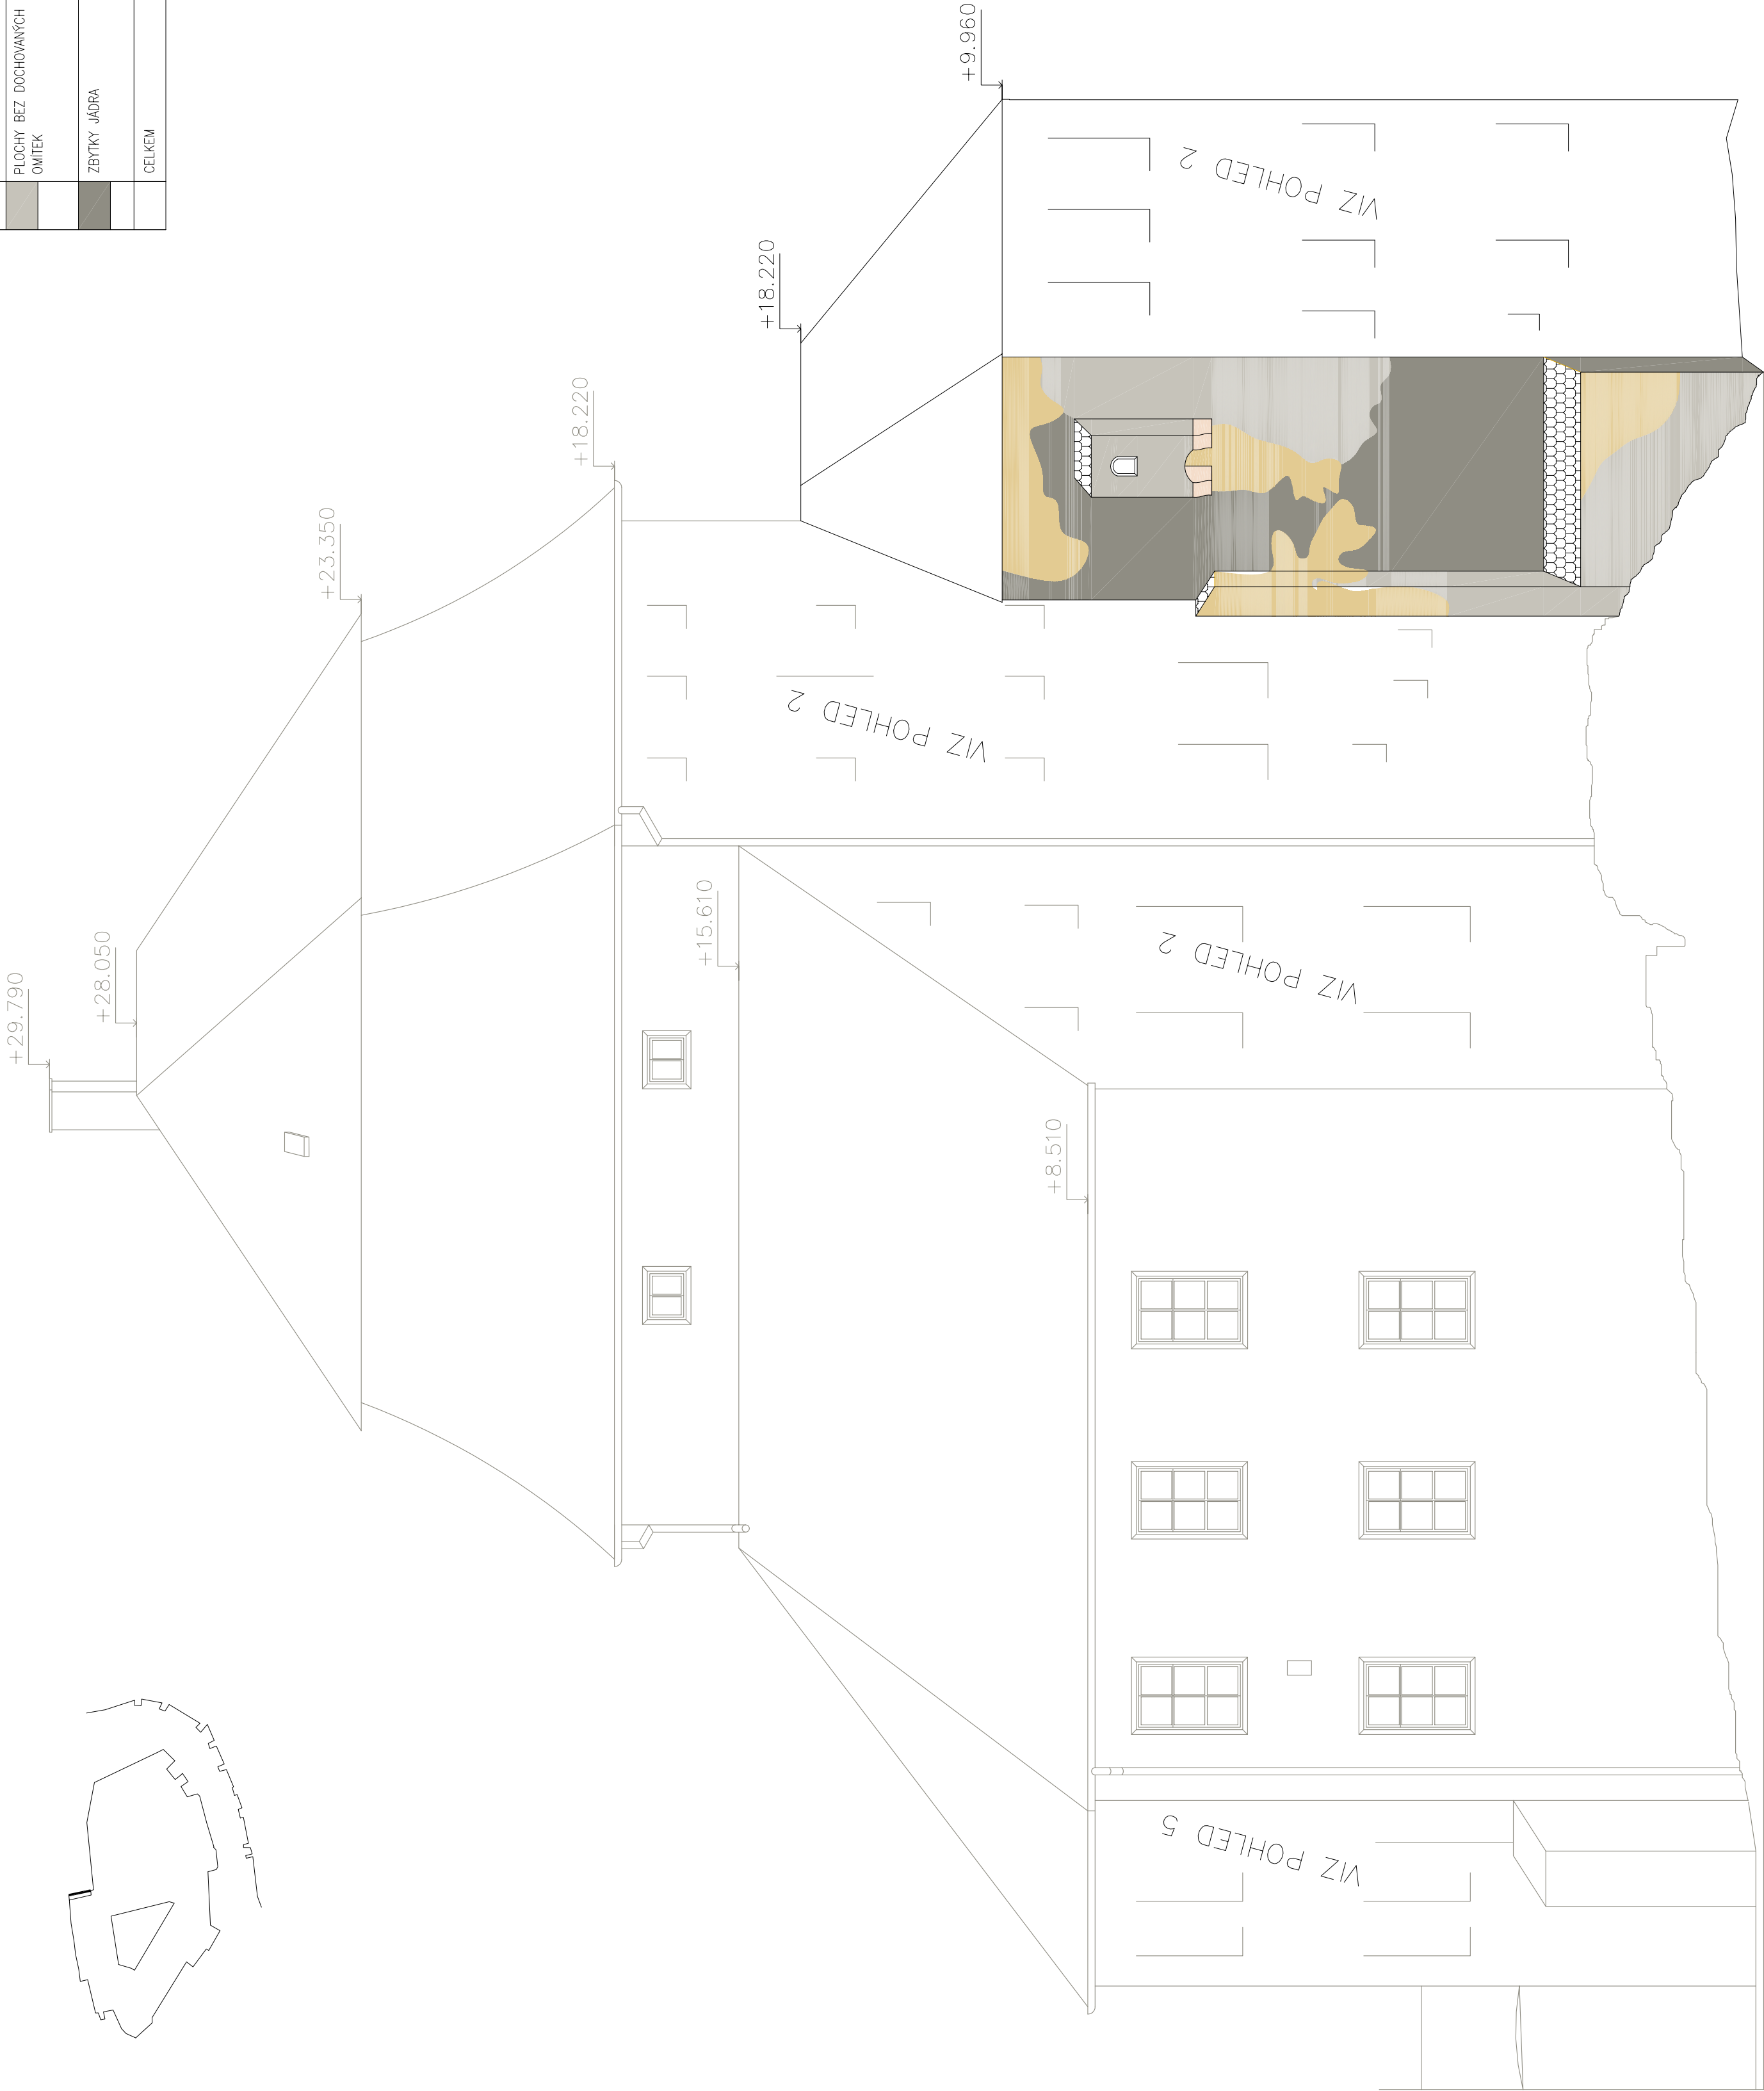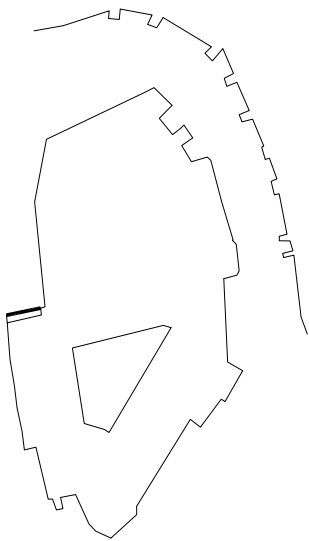

LEGENDA		
OZN.	POPIS	PLOCHA [m²]
	ÚPRAVA VRSTEV FÁSDY	
	OMÍTKA 60. LÉTA 20.STOL.	13,00
	PLOCHY BEZ DOCHOVANÝCH OMÍTEK	25,30
	ZBÝTKY JADRA	29,50
	CELKEM	72,00

PODROBNĚJI VIZ. TECHNICKÁ ZPRÁVA_TECHNOLOGICKÝ POSTUP PRO OBNOVU FÁSDY

POZNÁMKA - PREZENTACE FÁSDY :

- ZACHOVAT A ZAKONZERVOVAT VŠEKÉRE OMÍTKY A JEJICH POVRCHOVÉ ÚPRAVY VE VRSTVÁCH 1 (POZDNÍ GOTICKÁ FÁZE) A 2(RENESANČNÍ ETAPA) IN SITU
- VRSTVA Č. 3 (OMÍTKA Z POČÁTKU 60. LET 20. STOLETÍ) OSTRANIT V CELÉM ROZSAHU, RESP. OSTRANIT VŠEKEROU NOVODOBOU OMÍTKU.
- V NÁROŽÍCH, KDE JE ZYRÁZNĚNÍ ČÍTELNÉ DOPLNIT OMÍTKU V HLADKÉM PROVEDENÍ A NÁROŽÍ OHRANIČIT POUZE VERTIKÁLNÍ RYTOU LINKOU. V MÍSTĚCH DOPLNĚNÝCH OMÍTEK BUDE PROVEDENA REKONSTRUKCE ČLENĚNÍ OBRÁZCŮ RYTOU LINKOU, POPŘ. PO OBOŘNĚM POSOUZENÍ STAVU ODKRYTÝCH VRSTEV BUDE ROZSAH PREZENTACE UPŘESNĚN
- DOPLNĚNÍ STAVAJÍCÍCH HLADKÝCH PLOCH BY NEBYLO PROVEDENO V CELÉ VÝŠCE NÁROŽÍ, ALE POUZE MEZI DOCHOVÁVÁNÝMI FRAGMENTY TAK, ABY DOŠLO K JEJICH PROPojENÍ. STEJNÝ POSTUP JE ZVOLEN I KOLEM OKEN A U OMÍTEK V PLOCHÁCH – HRUBÁ OMÍTKA.
- OSTATNÍ PLOCHY FÁSDA – DNES BEZ OMÍTEK – BUDOU PREZENTOVÁNY V NEUTRÁLNÍ HLADKÉ OMÍTKOVÉ VRSTVĚ BARVY PÍSKU, KTERÝ BUDE POUŽIT. VÝSLEDNÁ PODoba VŠECH PREZENTOVANÝCH FÁZI BUDE PŘEDVEDENA A ODSOUHLAŠENA V REALENÉM VZORKU PŘÍMO NA FÁSDĚ AUTORSKÉMU DOZORU.
- NOVE OMÍTKY NEBOU PŘÍTAŽENY AŽ K PATĚ ZDVA, ALE ZHRUBA DO ÚROVNĚ VIDITELNÉ VLHKOSTI BUDOU KAMENY VÝSPÁROVÁNY A POSTUPNĚ ZACÍTAVÁNY V CELÉ PLOŠE S PROPojENÍM FRAGMENTŮ HISTORICKÝCH OMÍTEK.

POZNÁMKA- TECHNOLOGICKÉ ASPEKTY PROVEDENÍ OBNOVY FÁSD

- PO PŘÍSTUPNĚNÍ FÁSDA LEŠENÍM BUDE PROVEDEN DETAILNÍ PRŮZKUM A PLOŠNĚ ODKRYTY, KTERÉ ZJISTÍ FAKTICKÝ ROZSAH ZACHOVÁNÍ HISTORICKÝCH OMÍTEK
- KONZERVACE HISTORICKÝCH VRSTEV BUDE PROVEDENA PO OČIŠTĚNÍ PERNĚNÍM ORGANICKÝMIČINNÝMI A INKUSTOVÁNÍM DUTIN RESTAURATORSKOU MALTOVOU
- HRUBÝ OMÍTEK, BUDOU OPRAVENÝ VÁPENÝM MILEM, NEDODJE K RETUŠOVÁNÍ BAREVNÝCH PLOCH
- VZHLÉDEM K VÝSLEDKŮM LABORATORNÍCH ANALÝZ ZASOLENÍ, VIZ PROTOKOL BUDE NUTNĚ PROVÁDĚT DALŠÍ KROUŠKY V OSTATNÍCH PLOCHÁCH FÁSDA A DLE KONKRETNÍCH VÝSLEDKŮ PROVÁDĚT ODSOLOVÁNÍ. VÝRAZNĚ HODNOTY DUSÍKOVANŮ PŘEDSTAVUJÍ PRO HISTORICKÉ OMÍTKY VÝRAZNĚ RIZIKO PŘI VÝMĚTĚCH A NÁSLEDNOSTI VLHKOSTI.
- NOVE OMÍTKY BUDOU NA VÁPENÉ BAZI.

POZNÁMKA:

- HISTORICKÉ PRVKY FÁSD (SGRAFFA, KAMENNÁ OŠTĚNÍ A OKEN A VSTUPŮ) BUDOU PŘEDMĚTEM RESTAUROVÁNÍ
- RESTAUATORSKÉ PRÁCE NA FÁSDĚ BUDOU PROVEDENY DRŽITELEM POVOLENÍ MINISTERSTVA KULTURY ČR PRO RESTAUROVÁNÍ SGRAFFI , RESP. KAMENE
- VŠEKÉRE PRÁCE BUDOU PŘED PROVEDENÍM ODSOUHLAŠENY ORGÁNY NÁRODNÍ PAMÁTKOVÉ PÉČE
- PROJEKT ZAKRESLENÍ STATICKÝCH PORUCH FÁSD A JEJICH ZPĚVNĚNÍ ZAKRESLENO V PROJEKTIVĚ DOKUMENTAČI VIZ VÝKRES STÁHKA
- PŘESNĚ ROZMĚRY ZAMĚŘIT NA STANBE.
- VŠEKÉRE PRÁCE NA STANBE BUDOU KONZULTOVÁNY A PROVÁDĚNÝ ZA PŘÍTOMNOSTI DOZORU STAVEBNÍHO, AUTORSKEHO A ZÁSTUPCŮ PAMÁTKOVÉHO ÚSTAVU.
- VE FÁSDANÍCH PRÁCECH NEJSOU ZAPOČTENY PRVKY SPALET A JSOU VYKÁZÁNY ZVLÁŠT V PLOŠE cca 64,6 m².

LEGENDA ZNAČEK :

- OMÍTKA Z POČÁTKU 60. LET 20. STOLETÍ FÁZE 03
- SOUVRSTVÍ RENESANČNÍ OMÍTKY– FÁZE 02 A POZDNĚ GOTICKÉ– FÁZE 01
- PLOCHY BEZ DOCHOVANÝCH OMÍTEK
- STŘEŠNÍ KRYTINA
- ZBÝTKY JADRA OMÍTKY
- KAMENNÉ PRVKY V RESTAUATORSKÉM REŽIMU

POZNÁMKA:

ROZBOROVÝ VÝKRES STAVAJÍCÍHO STAVU NEDOKUMENTUJE TECHNICKÝ STAV POVRCHOVÝCH ÚPRAV, TEN JE NUTNO OBJEKTIVIZOVAT Z LEŠENÍ. PLOCHA JEDNOTLIVÝCH TECHNICKÝCH STAVŮ A JEJÍ ÚPRAVY BUDE UPŘESNĚNA PO OBJEKTIVIZACI Z LEŠENÍ

TATO PROJEKTOVÁ DOKUMENTACE JE CHRÁNĚNA AUTORSKÝM PRÁVE ČESKÉ REPUBLIKY A JEHO PORUŠENÍ JE TRESTNÉ.

PŘED ZAHÁJENÍM REALIZACE JE NEZBYTNĚ ABY ZHOTOVITEL OVĚŘIL SPRÁVNOST KŮT ZJISTĚNÝCH STAVEBNÍ FAKULTOU VUT BRNO, NA JEJICHŽ ZÁKLADĚ BYLA TATO PD ZPRACOVÁNA.

NEŘEŠENÁ ČÁST OBJEKTU



AKCE:	REKONSTRUKCE ZÁMKU MIROSLAV (I. fáze)	
	PROJEKTOVÁ DOKUMENTACE PRO VÝBĚR ZHOTOVITELE	
	D1.1 ARCHITEKTONICKO-STAVEBNÍ ŘEŠENÍ	
	POHLED 1 - ROZBOR STAVAJÍCÍHO STAVU FÁSDY A JEJÍ ÚPRAVY	
OBSAH:		
INVESTOR:	MĚSTO MIROSLAV, NÁMĚSTÍ SVOBODY 11, 671 72, MIROSLAV	
MÍSTO:	MIROSLAV PARS. Č. 94	
FORMÁT:	84x4	STUPEŇ: TENDER
DATUM:	08/2013	MĚŘÍTKO: 1:100
HLAVNÍ PROJEKTANT : Doc. Zdeněk Fránek		ZODPOVĚDNÝ PROJEKTANT : Ing. J. Topinka
		VYPRACOVAL : Ing. arch. D. Nováková

Kamená 13, 639 00 Brno, Czech Republic
T +420 793 394 236, www.franeck-architects.cz



Fránek Architects

POHLED 2

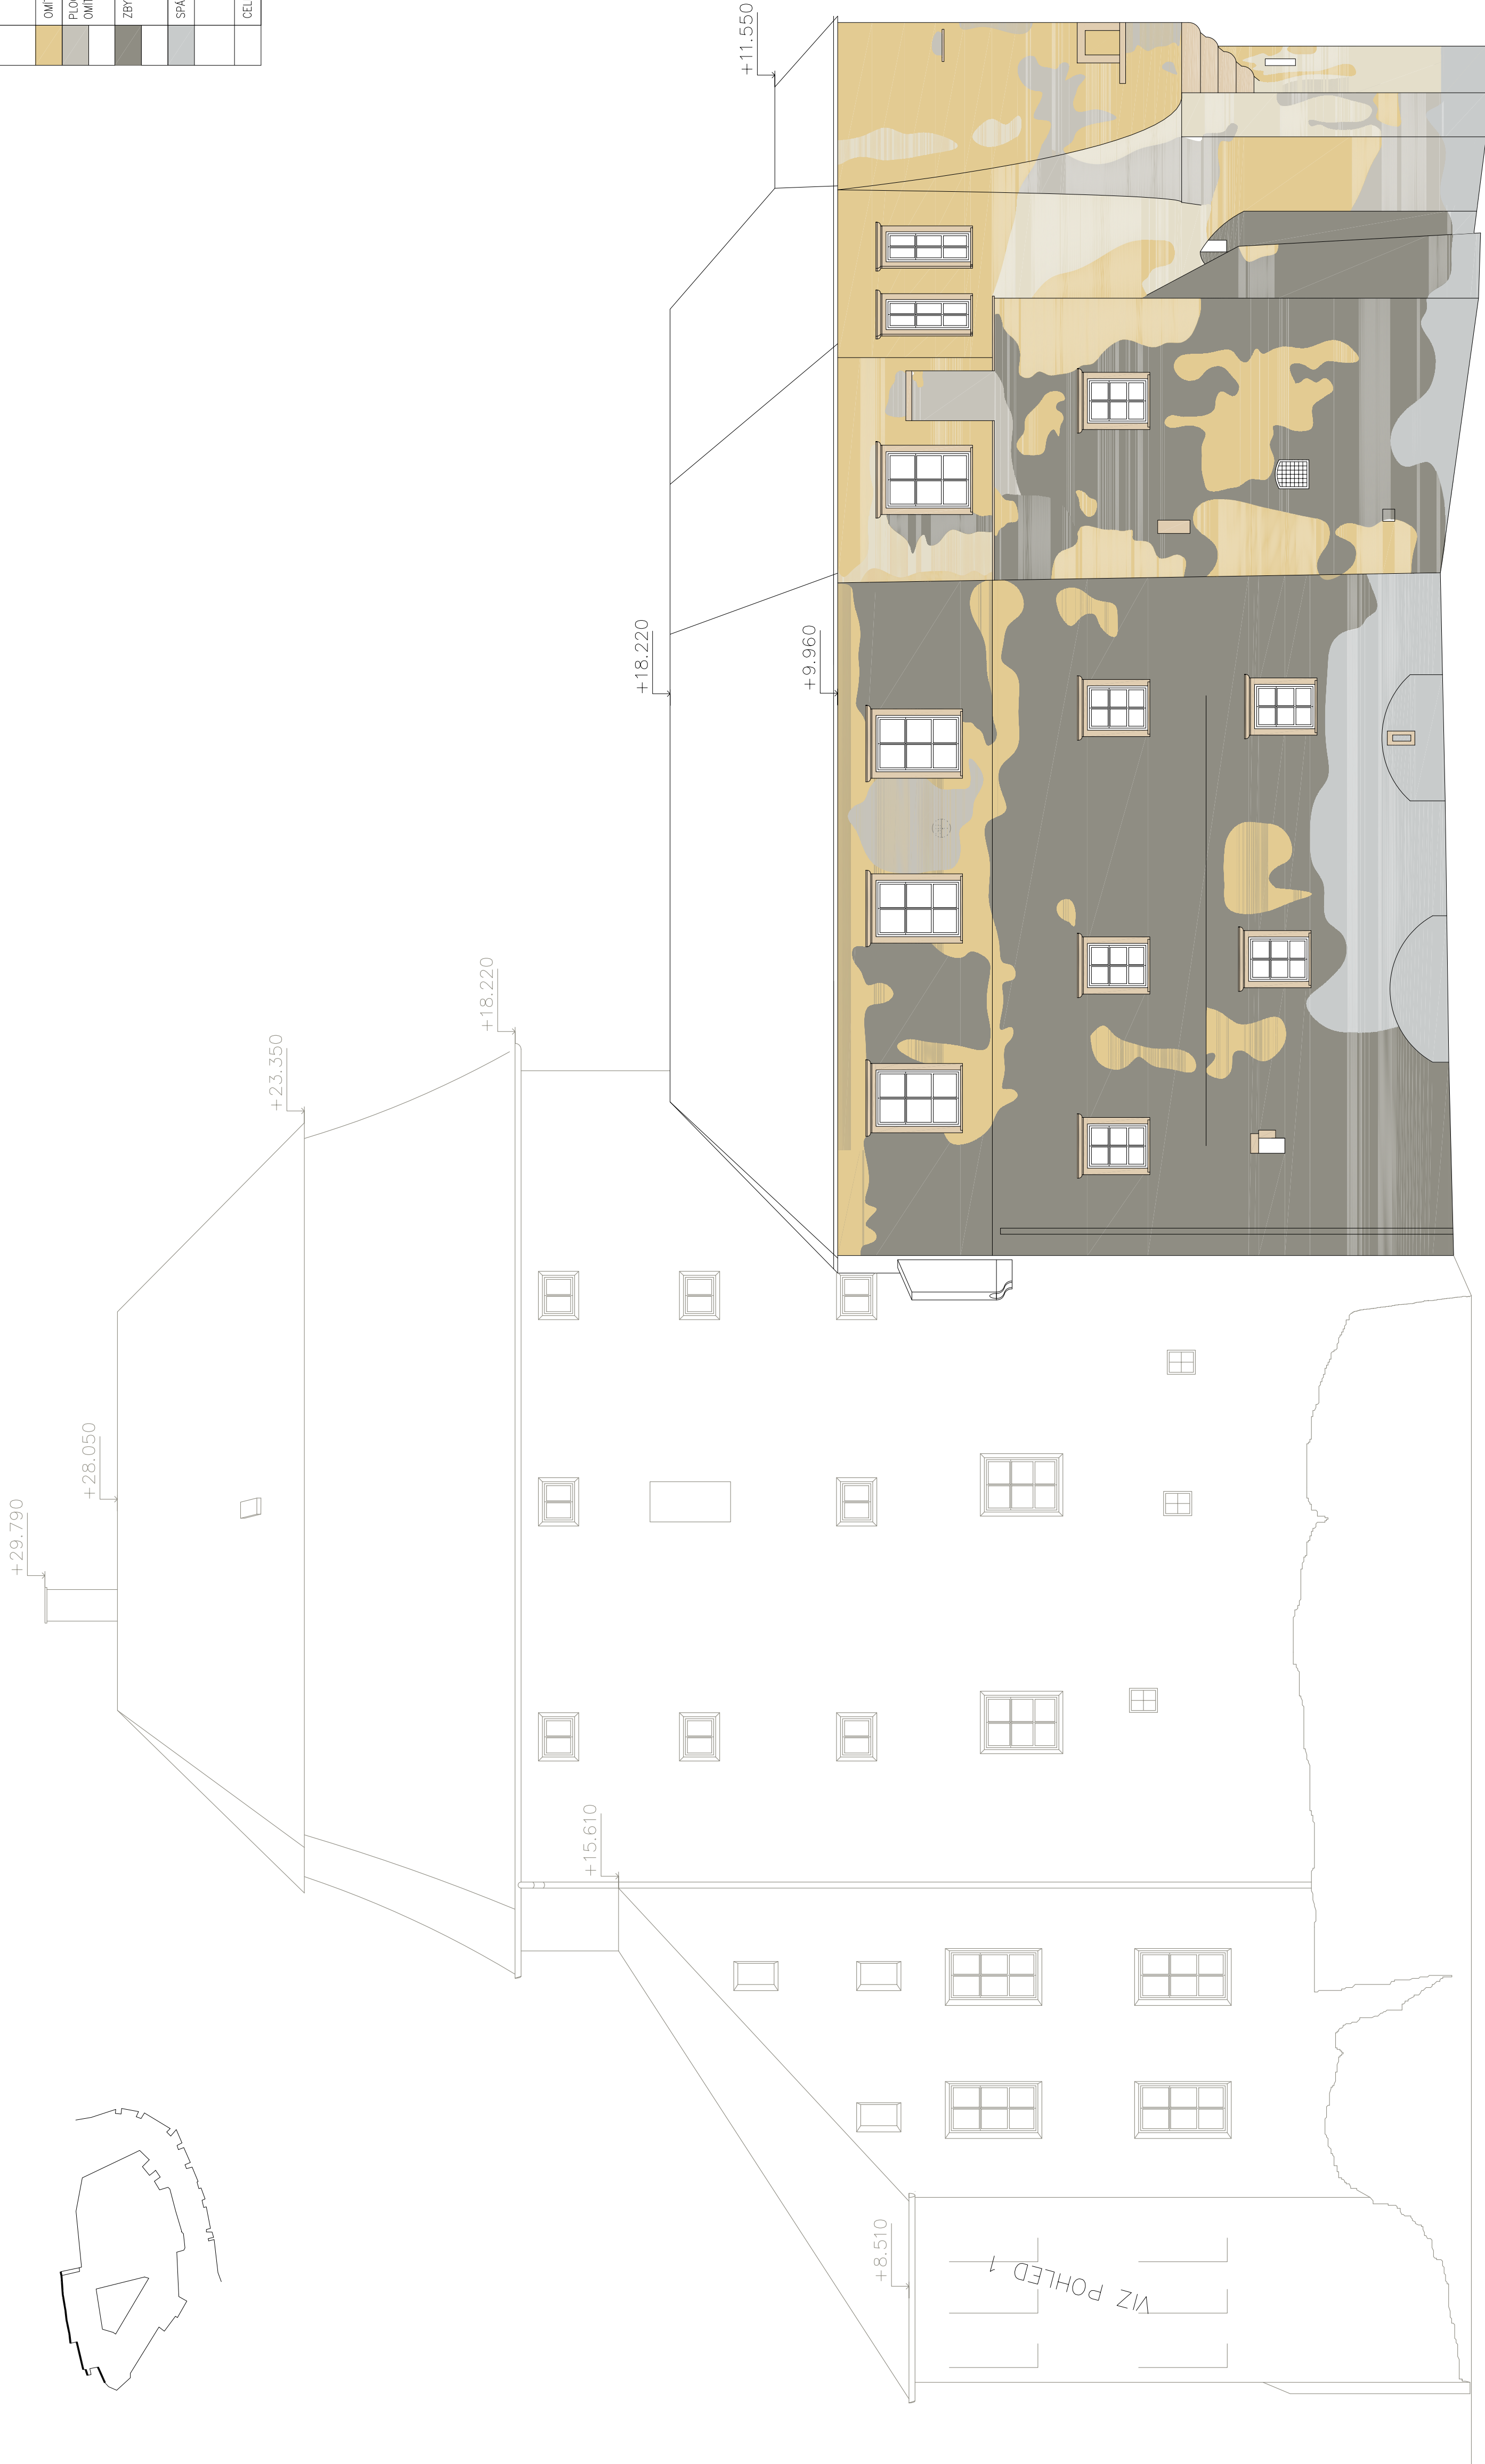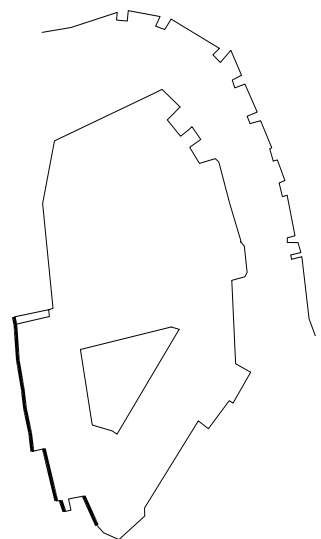

POZNÁMKA:

ROZBOROVÝ VÝKRES STAVAJÍCÍHO STAVU NEDOKUMENTUJE TECHNICKÝ STAV POVRCHOVÝCH ÚPRAV
TEN JE NUTNO OBJEKTIVIZOVAT Z LEŠENÍ. PLOCHA JEDNOTLIVÝCH TECHNICKÝCH STAVŮ A JEJÍ
ÚPRAVY BUDE UPŘESŇENA PO OBJEKTIVIZACI Z LEŠENÍ!

TATO PROJEKTOVÁ DOKUMENTACE JE CHRÁNĚNA AUTORSKÝM PRÁVEM ČESKÉ REPUBLIKY A JEHO PORUŠENÍ JE TRESTNÉ.

PŘED ZAHÁJENÍM REALIZACE JE NEZBYTNÉ ABY ZHOTOVITEL OVĚŘIL SPRÁVNOST KÓT ZJISTĚNÝCH STAVĚNÍM FAKULTOU VUT BRNO, NA JEJICHŽ ZÁKLADĚ BYLA TATO PD ZPRACOVÁVANA.

NEŘEŠENÁ ČÁST OBJEKTU

LEGENDA			
OZN.	POPIS	PLŮCHA [m ²]	UPRAVA VRSTEV FASÁDY
	SOURSTVÍ OMÍTEK 1. FÁZE	13,70	– VÝSTRA 01.02 – INKROVÁNÍ OMÍTEK, JEJÍ NÁSLEDNÉ ZPĚVNĚNÍ PLOCH DRAGUL OMÍTEK, HMOTOVA REJUS PLOCHY.
	OMÍTKA 60. LÉTA 20. STOL.	115,70	– VÝSTRA 03 ODSTRANIT V CELÉM ROZSAHU (ODLOUPNUTÍ OMÍTEK)
	PLOCHY BEZ DOCHOVANÝCH OMÍTEK	16,00	– PŘI KOMPONOVÁNÍ OMÍTEK PRO ODSTRANĚNÍ CHRÁNĚJÍCÍCH PLOCH BUDE PUNIVO ODPOVÍDAT GRANULOMETRIÍ PŮV. DOPLŮKOVÝCH OMÍTEK, JEJÍ MÍST INDIVIDUÁLNĚ
	ZBYTKY JADRA	247,00	– BUDUJÍ OPATŘENÍ HMOTOVOU RETUŠÍ
	SPAROVANÝ KÁMEN	51,00	
	CELKEM	443,4	

PODROBNĚJI VIZ. TECHNICKÁ ZPRÁVA_TECHNOLOGICKÝ POSTUP PRO OBNOVU FASÁDY

POZNÁMKA - PREZENTACE FÁSADY :

- [illegible]





POZNÁMKA- TECHNOLOGICKÉ ASPEKTY PROVEDENÍ OBNOVY FASÁD

- PO ZPRÍSTUPNĚNÍ PLOŠ LÉVNICE BUDE PROVĚŘEN DŮKAZEM A PLOŠNÉ KÓDORY, KTERÉ ZASTÍJÍ FAKTICKÝ ROZSAH ZACHOVÁNÍ HISTORICKÝCH OMIK
KONZERVAČE HISTORICKÝCH VSTĚV BUDE PROVĚŘEN PO OČISTĚNÍ ZPĚNĚM
ORANŽOVĚKEMINTAN A INJEKTOVÁNÍM DUTIN RESTAURÁTOREKOU MALTOVNOU
HANTY OMIK BUDE ODRAVĚN VĚPĚNÍM TEPEM, NEJEDNĚ K RETUŠOVÁNÍ
BAREVNÝCH PLOCH.
VÝZLEDKEM K VÝSLEDKŮM LABORAČNÍCH ANALÝZ ZASOULÍ VIZ PROTOKOL BUDE NUTNĚ
PROVÁDĚNÍ ŽÁD KROUKY V ÚSTNÍCH PLOCHÍCH PLOŠI KONEČNĚ VÝSLEDKŮ
VÝSLEDKŮM PLOŠNÍ ANALÝZY VYKONANÉ PŘEDŠLAPNÍM PŘÍH HISTORICKÉ OMIKY
NUTNĚ OMIK BUDUJI NA VĚPĚNÍ ŽÁD.

POZNÁMKA:



- [illegible]

LEGENDA ZNAČEK:

    - | | |
|---|---|
|  | OMITKA Z POČÁTKU 60. LET 20. STOLETÍ FÁZE 03 |
|  | SOURSTVÍ RENESANČNÍ OMITKY – FÁZE 02 A POZDNÍ GOTICKÉ – FÁZE 01 |
|  | PLOCHY BEZ DOCHOVANÝCH OMITEK |
|  | STÁJÍCÍ ŽIVO |
|  | SEPAROVÁNÍ KAMENÍ S PŘECHODEM DO OMITKY |
|  | KAMENNÉ PRVKY V RESTAURAČNÍM REŽIMU |
|  | ZEBTKY JÁDRA OMITKY |

ANEXE:	REKONSTRUKCE ZÁMKU MIROSLAV (I. fáze)
	PROJEKTOVÁ DOKUMENTACE PRO VÝBĚR ZHOTVITELE
	D1.1 ARCHITECTONICKO-STAVEBNÍ ŘEŠENÍ
	POMĚLÉ 2 - ROZBĚH STÁVAJÍCÍHO STAVU FASÁDY A JEJ ÚPRAVY
OBSAH:	MÍSTO MIROSLAV, NÁMĚSTÍ SVODBOŘ 16, 671 72 MIROSLAV
INVESTOR:	MÍSTO MIROSLAV, NÁMĚSTÍ SVODBOŘ 16, 671 72 MIROSLAV
MÍSTO:	MIROSLAV, PAMČ. Č. 94
FORMÁT:	A4
TYP:	8x4
STUPĚŇ:	TEREN
SKALA:	1:100
DATA:	08/2013
Hlavní projektant:	ZDOPROJEKTY PROJEKTANT s.r.o., Třebíč
Výkresoval:	Igor Jurčík, D. Nováková

POHLED 3

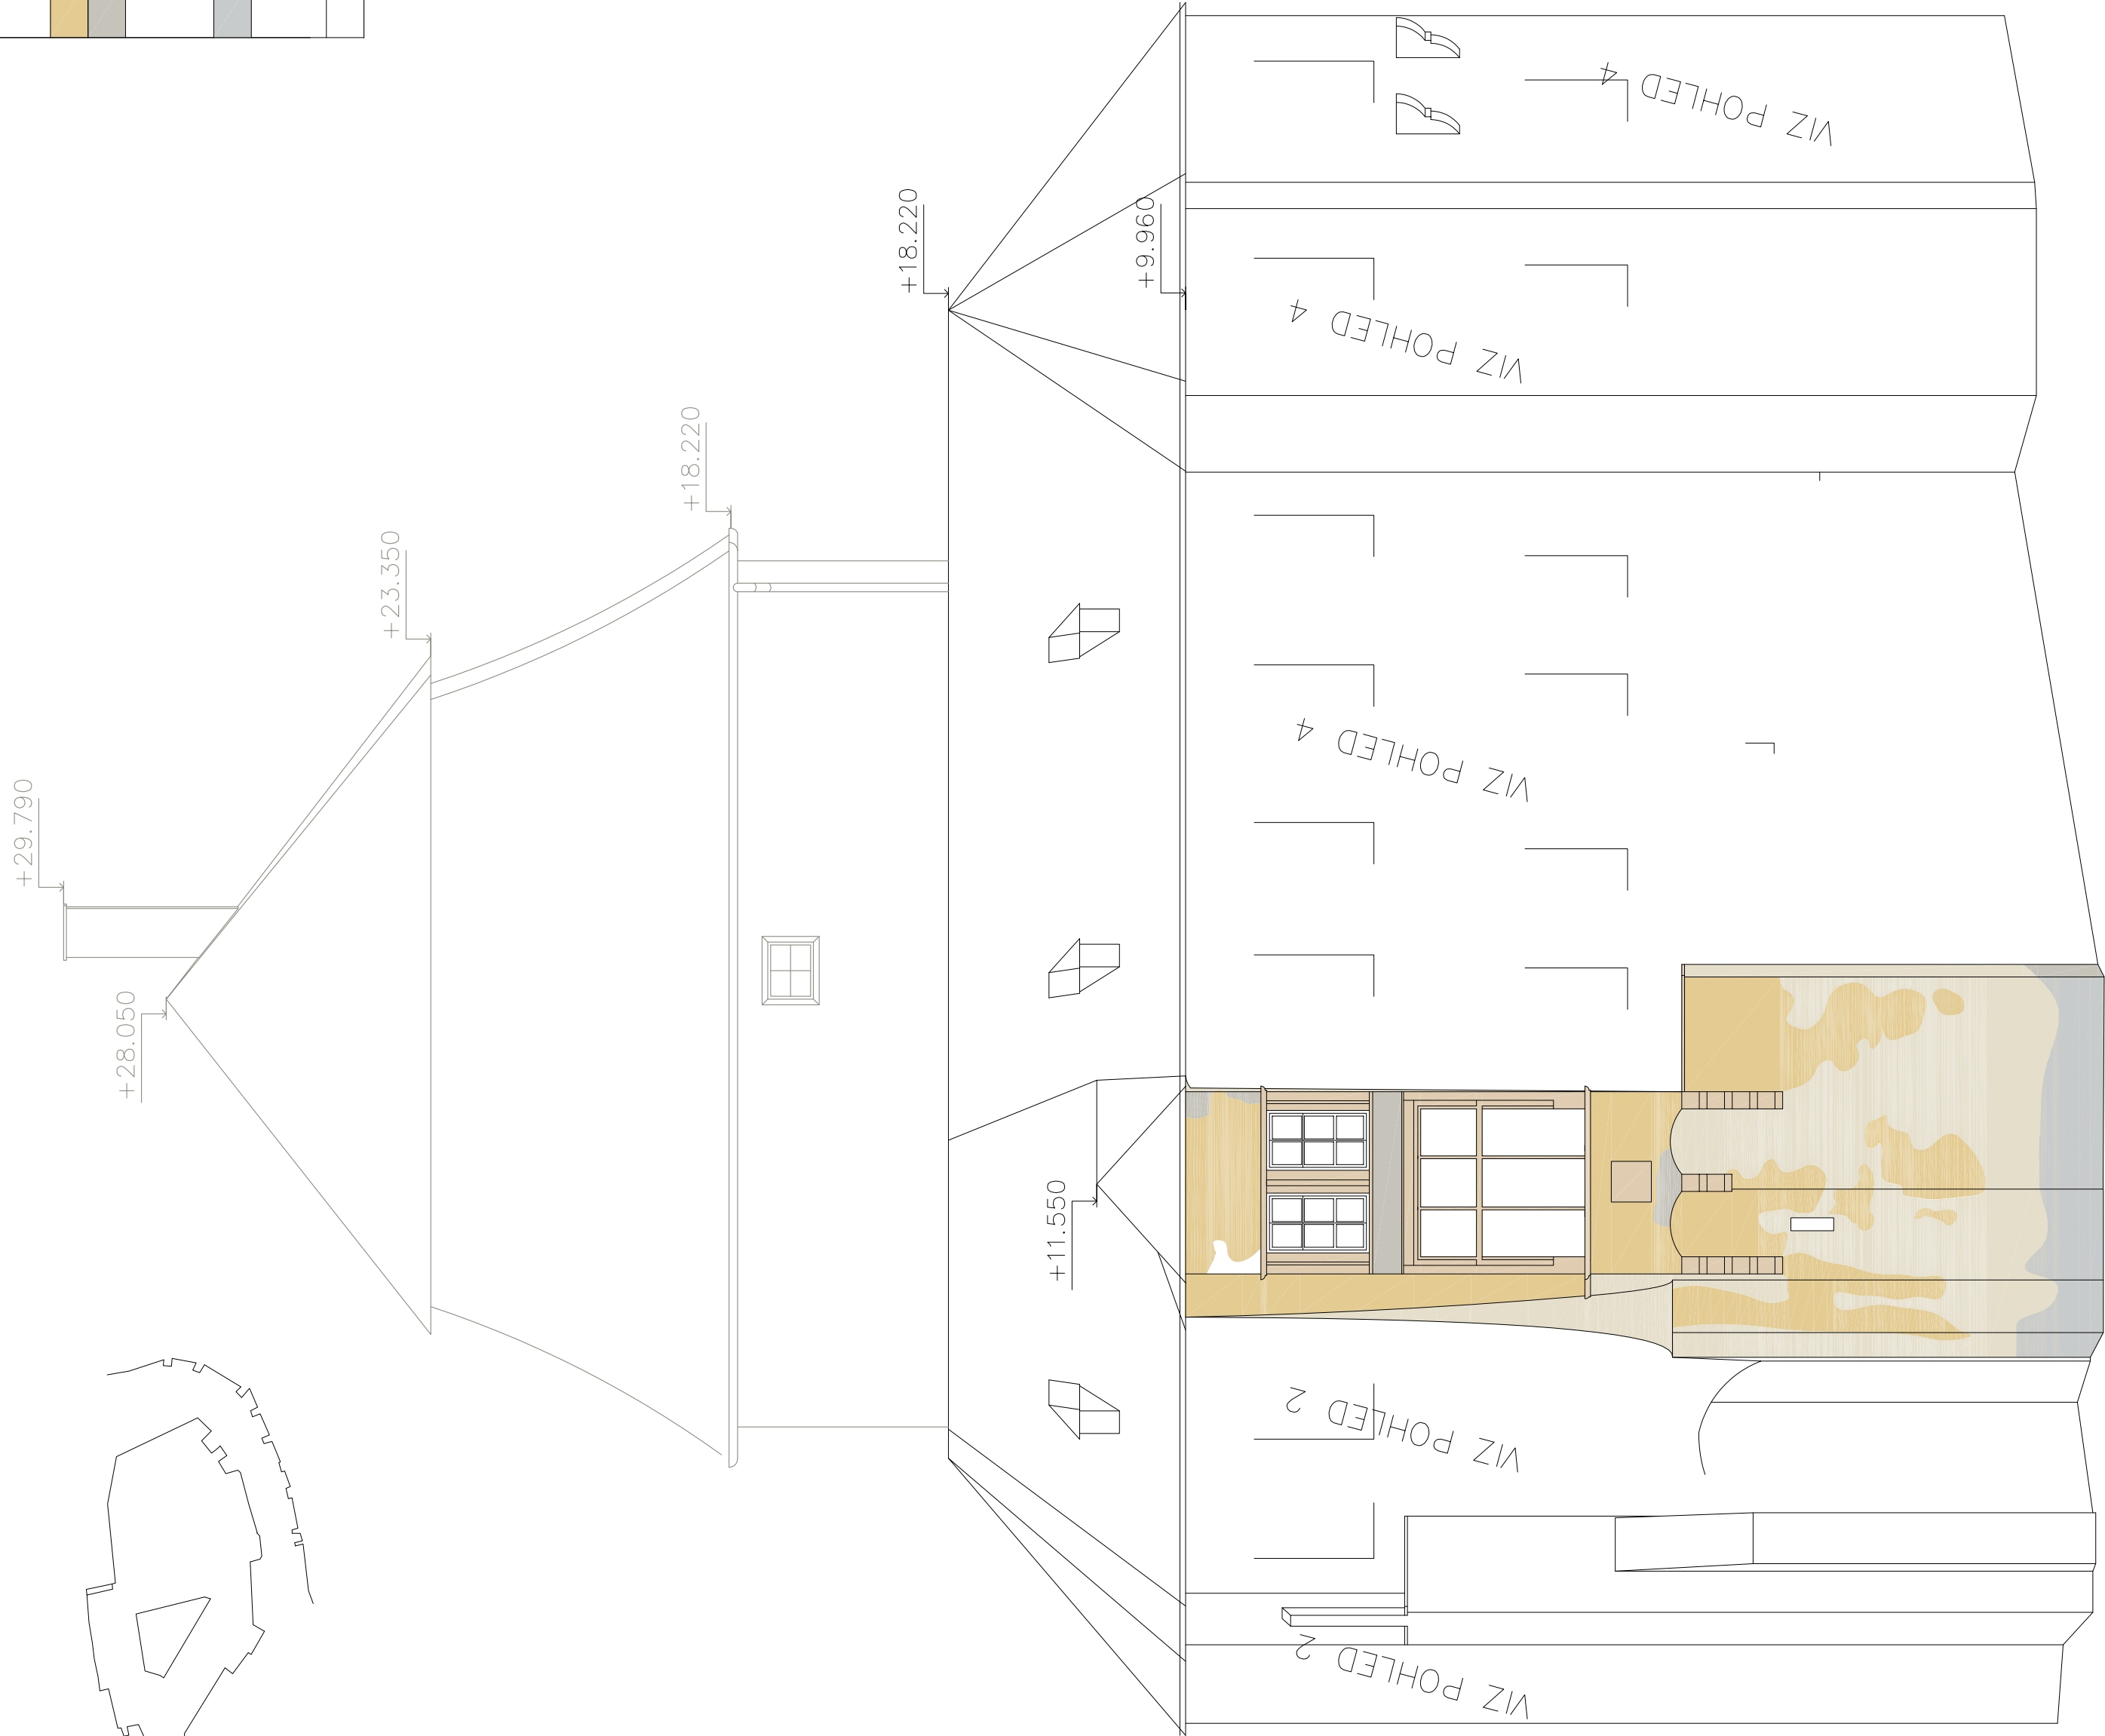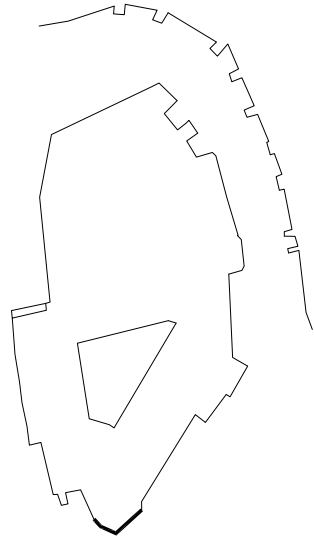

LEGENDA

LEGENDA		
OZN.	POPIS	PLŮCHA [m ²]
	OPRAVA VRSTEV FADASY	
	– VRSŤVA 01.02 – INJEKTOVANÍ OMÍTKY, JEJÍ INSULENIE ZPEVNĚNÍ PLOCH DROBNÉ OMÍTKY, HMOTOVA RETUŠ PLOCHY.	29,70
	– VRSŤVA 03 ODSTRANIT V CĚLÉM ROZSAHU (ODLOUPNUTÍ OMÍTKY)	32,10
	– OSTATNÍ PLOCHY FASÁDY – DNĚS BEZ OMÍTEK – BUDOU PREZENTOVÁNY V NEUTRÁLNÍ HLADKÉ OMÍTKOVÉ VRSŤVĚ.	05,70
	– PŘI KOMPONOVÁNÍ OMÍTKY PRO DOPLNĚNÍ CHYBĚJÍCÍCH PLOCH BUDE PLNIVNO ODPOVÍDAT GRANULOMETRIÍ PLNIVA DOPLNĚNÝCH OMÍTEK, DLE MÍST INDIVIDUÁLNĚ	
	– KÁMEN BUDE SPÁROVÁN S MÍNIMYM ZATLAČENÍM DLE VZORKŮ, KTERÉ BUDOU PŘEDĚVĚNY AUTORSKÉMU DOZORU PŘED ZAPOČETÍM PRÁCE, KÁMENY BUDOU VYSÁROVÁNY A POSTUPNĚ ZAMÁTNUTY V CĚLE PLOŠE S PROPŮJENÍM FRAGMENTŮ HISTORICKÝCH OMÍTEK.	29,70
	SPÁROVÁNÍ KÁMEN (PLOCHY BEZ OMÍTEK V SOKLOVÉ ČÁSTI)	
	CELKEM	97,2

PODROBNĚJI VIZ. TECHNICKÁ ZPRÁVA_TECHNOLOGICKÝ POSTUP PRO OBNOVU FASÁDY

POZNÁMKA - PREZENTACE FÁSADY :

- zachovat a zamokrovňovat všechny omítky a jejich povrchové úpravy v celém rozsahu.
1) POZNÁTEK (ZÁJEZD) AŽ K J. PENASIONOVIC, IN SITU
– VESTAVA Č. 3 OMÍTKA, F. POČÁTKU 60. LET 20. STOLETÍ OSTRANIT V CÍLEH ROZŠAHU.
RES. OSTRANIT VESKEROU NOVODOBOU OMÍTKU.
– V NÁZORCH, JOE JE ZVYRAZEN ČITELNÉ DOPLNIT OMÍTKU V HLADEH PROVEDENÍ A
NÁZORCH OBRADNÍK POJZE VERTIKALNI RYTO LKUNOL. IN MISTECH DOPRŮCHÝH OMÍTEK BUDE
PROVEDENO REKONSTRUKCE ČITELNÉ OBRÁZU RYTO LKUNOL. POPL. PO ODOBŘENÍ
POSOUZENÍ STAVU ODKRYVÝCH VŘSTEV BUDE ROZSAH PREZENTACE UPŘESNĚN
– DOPLNĚNÍ STANOVICÍH HLADKÝH PLOCH BY NERPO PROVEDENÍ V CÍLE VÝSTAVY.
ALE POJZE JEZ DOUCHOVANÝH FRAGMENTY TAK, AŽ DOŠLO K JEJICH PLOCHU. STĚNÝ
POSTUP JE ZOLENÍ I KOLENÍ ALE U OMÍTEK, F. PLOCHÝH, HRUBÁ OMÍTKA.
– OSTATNÍ PLOCHY FASADY – DMS BEZ OMÍTEK – BUDDU PREZENTOVAT V NEUTRÁLNI
HLADKÉ OMÍTKOVÝH VŘSTEV BÍRÝH FISKAL. KTERÝ BUDE POJZI. VÝSLDNA PODROB VŘSTEV
OMÍTKOVÝH FASAD BUDE PŘEDVEDENÁ A ODOUBHEDENÁ V REALEM DOBOU PRMO NA
FASADĚ AUTORSKOU DOZORU.
– NOVÉ OMÍTKY NEBU PŘÍZÁNY AŽ K PÁTĚ ŽDVA, ALE ZHRUBA DO ÚROVNĚ VIDITELNÉ
VLHKOSTI BUDOU DOKA VAMENÝ VYSPRÁVOVÁNÍ A POSTUPNĚ ZAMITAVÁNÍ V CÍLE PLOSE S
PROPOJENÍM FRAGMENTU HISTORICKÝH OMÍTEK

POZNÁMKA- TECHNOLOGICKÉ ASPEKTY PROVEDENÍ OBNOVY FASÁD

- PO ZAPŘÍSLŮVENÍ JASO LÉSNÍ BUDE PŘEDEN HISTORICKÝ PROJEKT A PLOŠNÉ ODPOVĚDI, KTERÉ ZASTÍ FAKTICKÝ ROZSAH ZACHOVÁNÍ HISTORICKÝCH OTEK
- KONZERVAČNÍ HISTORICKÝ VĚSTEV BUDE PŘEDVENA PO OČIŠTĚNÍ ZPĚVNĚMÍ
ORGANICKÝMIČNÝMI A INKUBAČNÍMI DUTIN RESTAURÁČSKOU MALTOVINOU
- HRANY OTEKŮ BUDOU OPRÁVENY VĚPNÝMI TMELEM, NEODOLÁ KE RETUŠOVÁNÍ
BAREVNÝMI FLOCH.
- VZEBLEM K VÝSLEDKŮM LABORATORNÍCH ANALÝZ ZASOBNĚ, VZ. PROTOKOL BUDE NOVNĚ
VYPRACOVÁNÍ, KTERÉM BUDOU VYPRACOVÁNY VÝSLEDKY VÝSLEDKŮ VÝSLEDKŮ VÝSLEDKŮ
PROJEKTU OČIŠTĚNÍ HISTORICKÝCH VĚSTEV, PŘEDSTAVUJÍ PRO HISTORICKÉ OTEK
VYPRACOVÁNÍ RIZIKU PŘI VYKVEČENÍ A NÁSLEDKOVNĚ VÝKVEČENÍ.
NOVÉ OTEKŮ BUDOU NA VĚPNĚ BAZIL.

POZNÁMKA:

- HISTORICKÉ PRVKY (SGRAFITA, KAMENNA OŠTĚN A OKEN A VSTUPŮ) BUDOU PŘEDMĚT ZASTUPOVÁNÍ
- RESTAURÁČNÍ PRÁCE NA FASÁDĚ BUDOU PROVEDENY DŘÍTELEM POVOLENÍM MINISTERSTVA KULTURY AČI PRO RESTAURÁCI SAGRIT. I. RESP. KAMEN
- VEŠKÉRE PRÁCE BUDOU PŘED PROVEDENÍM OSOBUJESKÉ ORGÁNY NÁRODNÍ PAMÁTKOVÉ PÉČE
- PROJEKT ZAKRESLENÍ STATISTICKÝCH PORUCH FASÁD A JEJICH ZPĚVNÍ ZAKRESLENO V PROJEKTOVÉ DOKUMENTACI VIZ VÝKRES STATIKA
- PŘESNÉ ROZMĚRY ZMĚŘIT NA STAVĚ.
- VEŠKÉRE PRÁCE NA STAVĚ BUDOU KONZULTOVÁNY A PROVÁDĚNY ZA PŘÍTOMNOSTI DOZORU STAVBNÍHO, AUTORSKÉHO A ZASTUPÍCÍ PAMÁTKOVÉ ÚSTAVU.
- V FASÁDNÍCH PRÁCECH NEJSOU ZAPOTŘEBNÝ PRVKY SPÁLET A JINÉ VÝKAZNÝ ZVLÁŠTĚ V PLOŠE COK 64,6 m2.

LEGENDA ZNAČEK:

	OMITKA Z POČÁTKU 60. LET 20. STOLETÍ FÁZE 03
	SOURSTVÍ RENESANČNÍ OMITKY – FÁZE 02 A POZDNĚ GOTICKÉ – FÁZE 01
	PLOCHY BEZ DOCHOVANÝCH OMITK
	STAVACÍ ZDNO
	SPAROVANÝ KÁMEN S PŘECHODEM DO OMITKY
	KAMENNÉ PRVKY V RESTAURAČNÍM REŽIMU



POZNÁMKA:

ROZBOROVÝ VÝKRES STAVAJÍCÍHO STAVU NEDOKUMENTUJE TECHNICKÝ STAV POVRCHOVÝCH ÚPRAV
TEN JE NUTNO OBJEKTIVIZOVAT Z LEŠENÍ. PLOCHA JEDNOTLIVÝCH TECHNICKÝCH STAVŮ A JEJÍ
ÚPRAVY BUDE UPŘESŇENA PO OBJEKTIVIZACI Z LEŠENÍ!

TATO PROJEKTOVÁ DOKUMENTACE JE CHRÁNĚNA AUTORSKÝM PRÁVEM ČESKÉ REPUBLIKY A JEHO PORUŠENÍ JE TRESTNÉ.

AKCE:	REKONSTRUKCE ZÁMKU MIROSLAV (I. fáze)		
	PROJEKTOVÁ DOKUMENTACE PRO VÝBER ZHOTOVITELE		
	D1.1. ARCHITEKTONICKO-STAVEBNÍ ŘEŠENÍ		
OBSAH:	POHLED 3 - ROZDĚR STAVADLICO STAVÍ FASÁDY A JEJ ÚPRAVY		
INVESTOR:	MĚSTO MIROSLAV, NÁMĚSTÍ SVĚBOUDY 11, 671 72, MIROSLAV		
MÍSTO:	MIROSLAV, PARC. Č. 94		
FORMÁT:	B4/4	STUPĚŇ:	TENDER
DATAUM:	08/2013	MĚRÍTKO:	1:100
ČÍSLO VÝKRESU: D1.1210			
HLAVNÍ PROJEKTANT : Doc. Zdeněk Fránek			
VYPRACOVAL : Ing. arch. D. Nováková			

POHLED 4

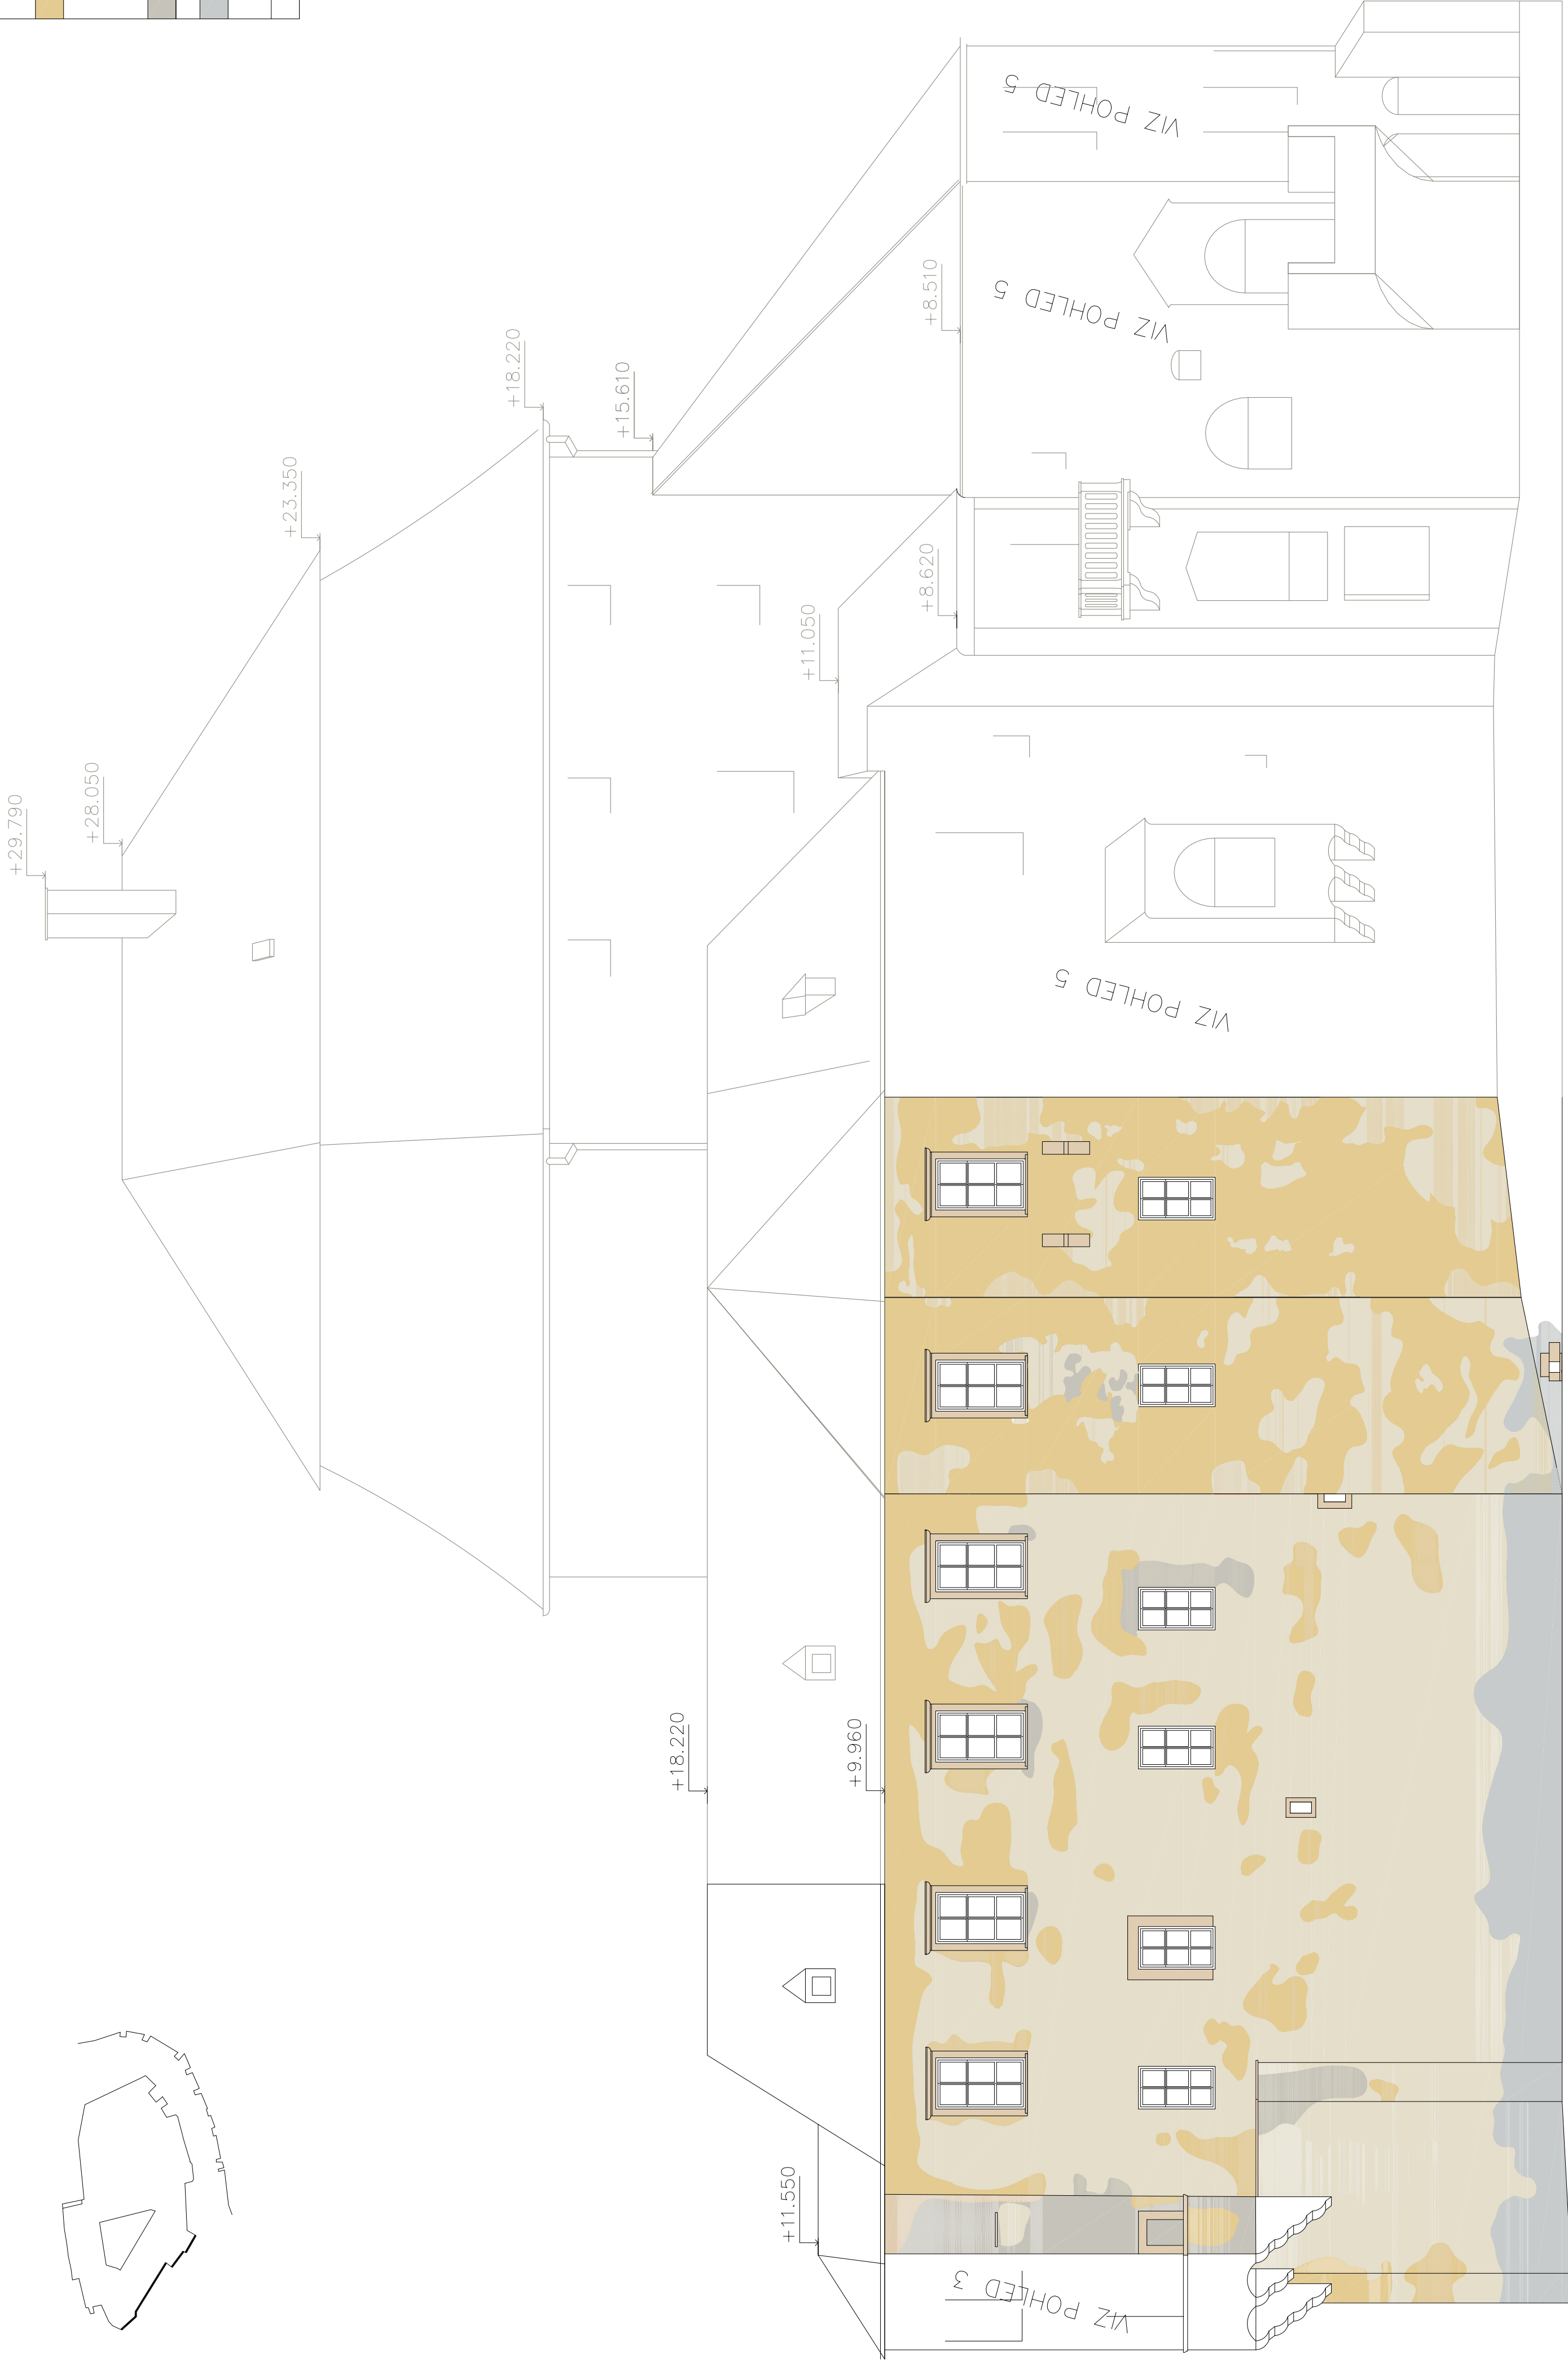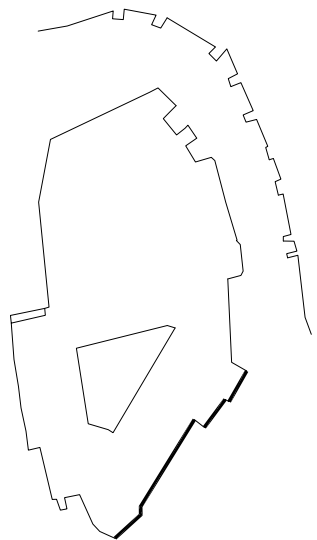

LEGENDA		
OZN.	POPIS	PLOCHA [m²]
ÚPRAVA VSTEV FASÁDY		
	SOUKRASTVÍ OMÍTEK 1.ZFAZE	252,3
	OMÍTKA 60. LETA 20.STOL.	143,6
	PLOCHY BEZ OMÍTEK	12,6
	SPÁROVANÝ KÁMEN	28,2
	CELKEM	436,7

POZNÁMKA - PREZENTACE FASÁDY :

- ZACHOVÁNÍ ZÁKLADNÍHO VÝHLEDU FASÁDY OMÍTKOVÝCH PRŮJEMŮ (OBRAZŮ VĚŠBÁCH 1 (POZDNÍ GOTICKÁ FÁZE) A 2 (RENEŠANČNÍ ETAPA) IN SITU)
- VYSTAVA Č. 3 (OMÍTKA Z POČÁTKU 60. LET 20. STOLETÍ) ODSTRANIT V CELÉM ROZSAHU, RESP. ODSTRANIT VĚŠKEROU NOVOODOBOU OMÍTKU.
- V NÁROŽÍCH, KDE JE ZYPAŽENÝ ČÍTELNĚ DOPLNIT OMÍTKU V HLADKÉM PROVEDENÍ A NÁROŽÍ OHRANIČIT POUZE VERTIKÁLNÍ RÝTOU LÍNKOU. V MÍSTĚCH DOPLNĚNÝCH OMÍTEK BUDE PROVEDENA REKONSTRUKCE ČLENĚNÍ OBRAZŮ RÝTOU LÍNKOU, POPŘ. PO DOBORNĚM POSOUZENÍ STAVU ODKRÝTÝCH VSTEV BUDE ROZSAH PREZENTACE UPŘESNĚN
- DOPLENĚNÍ STÁROUCHŮ OMÍTKOVÝCH PLOCH BY NEBUDU PROVEDEN V CELÉ KÓSE NÁROŽÍ, ALE V ČÁSTI, KTERÁ JE VYHODNOTĚNA JAKO NEVÝHODNÁ PRO DOKONČENÍ PRACÍ. STEJNÝ POSTUP JE ZVOLEN I KOLEM OKEN A U OMÍTEK V PLOCHÁCH - HRUBÁ OMÍTKA.
- OSTATNÍ PLOCHY FASÁDA - DNES BEZ OMÍTEK - BUDOU PREZENTOVÁNY V NEUTRÁLNÍ HLADKÉ OMÍTKOVÉ VSTĚ BÍLÝ PÍSKU, KTERÝ BUDE POUŽIT. VÝSLEDNÁ PODOBA VŠECH PREZENTOVANÝCH FÁZÍ BUDE PŘEDVEDENA A ODSOUHLAŠENA V REÁLEM VZORKU PŘÍMO NA FASÁDE AUTORSKÉMU DOZORU.
- NOVÉ OMÍTKY NEBUDU PŘÍRAŽENY AŽ K PATE ŽIVÁ, ALE ZHRUBA DO (PROVĚ VOTĚLNĚ VYŠŠÍ) BUDOU KÁMEN SPÁROVANÝ POSTUPNĚ ZAMITÁVÁNÝ V CÍLE PLOŠE S PROPORCERNÍ FRAGMENTŮ HISTORICKÝCH OMÍTEK.

POZNÁMKA- TECHNOLOGICKÉ ASPEKTY PROVEDENÍ OBNOVY FASÁD

- PO PŘÍSTUPNÍ FASÁD LÉŠENÍM BUDE PROVEDEN DETAILNÍ PRŮJEMŮ A PLOŠNĚ ODKRYVŮ, KTERÉ ZJISTÍ FAKTICKÝ ROZSAH ZACHOVÁNÍ HISTORICKÝCH OMÍTEK
- KONZERVAČE HISTORICKÝCH VSTEV BUDE PROVEDENA PO OČISTĚNÍ ZPĚVNĚNÍM ORGANIKEMICHTÁNY A INKOTOVÁNÍM DUTIN RESTAURATORSKOU MALTOVOU
- HRANÝ OMÍTEK BUDOU ÚPRAVY VÁPENÝM NÍELEM, NEDODĚ K RETUŠOVÁNÍ BAREVNOSTI VÝHLEDU
- ZÁKLERNÍ K VÝSLEDKŮM LABORATORNÍCH ANALÝZ ZASOLENÍ, VZ. PROTOKOL BUDE NUTNĚ PROVÁDĚT DALŠÍ ZKOUŠKY V OSTATNÍCH PLOCHÁCH FASÁD A DLE KONKRETNÍCH VÝSLEDKŮ PROVADEJ ODSOUHLAŠENÍ VÝRAZNĚ HODNOTY DUSIČNANŮ PŘEDSTAVUJÍ PRO HISTORICKÉ OMÍTKY VÝRAZNĚ RIZIKO PŘI VYKÝTĚCH A NÁSÁKAVOSTI VlhKOSTI.
- NOVÉ OMÍTKY BUDOU NA VÁPENÉ BÁZI.

POZNÁMKA:

- HISTORICKÉ PRVKY FASÁD (SBRÁTTA, KAMENNÁ OŠTĚNÍ A OKEN A VSTUPŮ) BUDOU PŘEDMĚT RESTAUROVÁNÍ
- RESTAURATORSKÉ PRÁCE NA FASÁDE BUDOU PROVEDENY GRZÍTELEM PŮVOLENI MINISTRSTVA KULTURY DR PRO RESTAUROVÁNÍ SBRÁTTI , RESP. KÁMENĚ
- VĚŠKÉ PRÁCE BUDOU PŘED PROVEDENÍM ODSOUHLAŠENY ORGÁNY NÁRODNÍ PAMÁTKOVÉ PÉČE
- PROJEKT ZAKRESLENÍ STATICKÝCH PORUCH FASÁD A JEJICH ZPĚVNĚNÍ ZAKRESLENO V PROJEKTOVÉ DOKUMENTACI VZ. VÝKRES STÁTKA
- VĚŠKÉ PRÁCE NA STÁRNĚ BUDOU ZVOLNĚNÝMI A PROVÁDĚNY ZA PŘÍTOMNOSTI DOZORU STAVEBNÍHO, AUTORSKÉHO A ZÁSTUPCŮ PAMÁTKOVÉHO ÚSTAVU
- VE FASÁDNÍCH PRÁCECH NEJSOU ZAPŮČTENY PRVKY SPÁLET A JSOU VYHÁZENY ZNÁŠT V PLOŠE cca 64,6 m2.

LEGENDA ZNAČEK :

- OMÍTKA Z POČÁTKU 60. LET 20. STOLETÍ FÁZE 03
- SOUKRASTVÍ RENESANČNÍ OMÍTKY- FÁZE 02 A POZDNÍ GOTICKÉ- FÁZE 01
- PLOCHY BEZ DOCHOVANÝCH OMÍTEK
- STAVAJÍCÍ ŽIVO
- SPÁROVANÝ KÁMEN S PŘECHODEM DO OMÍTKY
- KAMENNÉ PRVKY V RESTAURATORSKÉM REŽIMU

POZNÁMKA:

ROZBOROVÝ VÝKRES STÁVAJÍCÍHO STAVU NEDOKUMENTUJE TECHNICKÝ STAV POUROČHOVÝCH ÚPRAV, TEN JE NUTNO OBJEKTIVIZOVAT Z LÉŠENÍ PLOCHA JEJEDNOLIVÝCH TECHNICKÝCH STÁVŮ A JEJÍ ÚPRAVY BUDU ÚPŘESNĚNA PO OBJEKTIVIZACI Z LÉŠENÍ

TATO PROJEKTOVÁ DOKUMENTACE JE CHRÁNĚNA AUTORSKÝM PRÁVE ČESKÉ REPUBLIKY A JEHO PORUŠENÍ JE TRESTNĚ.

PŘED ZHÁJENÍM REALIZACE JE NEZBYTNÉ ABY ZHOTOVITEL OVĚŘIL SPRÁVNOST KOT ZÁSTĚNÝCH STAVEBNÍ FAULTULOŮ VUT BRNO, NA JEJICHŽ ZÁKLADĚ BYLA TATO PO ZPRACOVÁNA.

NEREŠENÁ ČÁST OBJEKTU


AKCE:	REKONSTRUKCE ZÁMKU MIROSLAV (I. faza)
	PROJEKTOVÁ DOKUMENTACE PRO VÝBĚR ZHOTOVITELĚ
OBSAH:	D1.1 ARCHITECTONICKO-STAVEBNÍ ŘEŠENÍ
	POHLED 4 - ROZBOR STÁVAJÍCÍHO STAVU FASÁDY A JEJÍ ÚPRAVY
INVESTOR:	MĚSTO MIROSLAV NÁMĚSTÍ SVOBODY 11, 671 72 MIROSLAV
MÍSTO:	MIROSLAV, PMRČ Č. 64
FORMÁT:	A4
STUPEŇ:	TENIER
ČÍSLO VÝKRESU:	D1.021
DATAUM:	08/2013
MEŘITKO:	1:100
HLAVNÍ PROJEKTANT:	Doc. Zdeněk Fránek
ZODPOVĚDNÝ PROJEKTANT:	Ing. J. Tugela
VYPRACOVAL:	Ing. arch. D. Nováková

Kancelář: 11. 000 00, 800, Česká Republika
+420 723 392 238, www.zdenekfrank.cz



Fránek Architects

POHLED 5

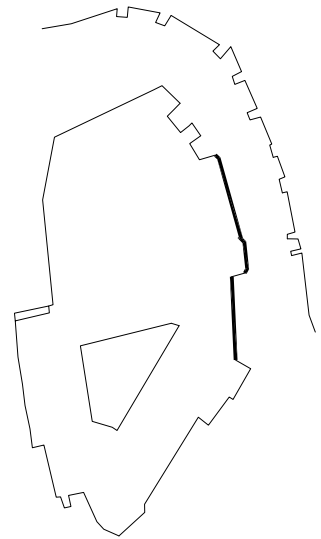

LEGENDA		
OZN.	POPIS	PLOCHA [m²]
ÚPRAVA VSTEV FASÁDY		
	SOUKRASTVÍ OMÍTEK 1.FAZE	101,80
	OMÍTKA 60. LÉTA 20.STOL.	59,60
	PLOCHY BEZ DOCHOVANÝCH OMÍTEK	85,40
	SPÁROVANÝ KAMEN	67,20
	CELKEM	314,0

PODROBNĚJI VIZ: TECHNICKÁ ZPRÁVA, TECHNOLOGICKÝ POSTUP PRO OBNOVU FASÁDY

POZNÁMKA - PREZENTACE FASÁDY :

- ZACHOVAT A ZAKONSERVOVAT VŠEKERÉ OMÍTKY A JEJICH POUROCHOVÉ ÚPRAVY VE VSTVÁCH 1 (POZDINÉ GOTICKÁ FAZE) A 2(RENESANČNÍ ETAPA) IN SITU
- VRESTAVA Č. 3 (OMÍTKA Z POČÁTKU 60. LET 20. STOLETÍ) ODSTRANIT V CELÉM ROZSAHU. RESP. ODSTRANIT VŠEKEROU NOVODOBŮU OMÍTKU.
- V NÁROŽÍCH, KDE JE ZYPRÁČEN ČÍTELNÉ DOPLNIT OMÍTKU V HLADKEM PROVEDENÍ A PROVEDENA REKONSTRUKCE ČLENĚNÍ OBRÁZŮ RÝTOU LNKOU. V MÍSTECH DOPLNĚNÝCH OMÍTEK BUDE NÁROŽÍ OHRANIČIT POUZE VERTIKÁLNÍ RÝTOU LNKOU. POPŘ. PO DOBORNĚM POSOUZENÍ STAVU ODKRÝTÝCH VSTEV BUDE ROZSAH PREZENTACE ÚPŘESNĚN
- ÚPŘESNĚNÍ STAVU ODKRÝTÝCH PLOCH BY NEBYL PROVEDEN V CELÉ KÓSE NÁROŽÍ, POKUD NEBYL VYHODNOCEN VÝSTAVNÍM STAVEM, NEBO JE VYHODNOCEN VÝSTAVNÍM STAVEM, ALE POKUD JE ZJELNÍ I KOLEM OKEN A U OMÍTEK V PLOCHÁCH - HRUBÁ OMÍTKA.
- OSTATNÍ PLOCHY FASÁDA - DNES BEZ OMÍTEK - BUDOU PREZENTOVÁNY V NEUTRÁLNÍ HLADKÉ OMÍTKOVÉ VSTVĚ BARVY PÍSKU, KTERÝ BUDE POUŽIT. VÝSLEDNÁ PODOBA VŠECH PREZENTOVANÝCH FAZI BUDE PŘEDVEDENA A OSOULHASENA V REÁLEM VZORKU PŘÁMO NA FASÁDE AUTORSKÉMU DOZORU.
- NOVE OMÍTKY NEBOU PŘÍRAŽENY AŽ K PATE ŽOIVA, ALE ZHRUBA DO (PROVNĚ VIDELEVNĚ
- VŠECH BRŮSKŮ KAMEN SPÁROVANÝ PŘESLOUPNĚ ZAMÍTAVANÝ V CÍLE PLOŠE S PROPOJENÍM FRAGMENTŮ HISTORICKÝCH OMÍTEK.

POZNÁMKA- TECHNOLOGICKÉ ASPEKTY PROVEDENÍ OBNOVY FASÁD

- PO ZPŘÍSTUPNĚNÍ FASÁD LEŠENÍM BUDE PROVEDEN DETAILNÍ PRŮZKUM A PLOŠNĚ ODKRYVY, KTERÉ ZJISTÍ FAKTICKÝ ROZSAH ZACHOVÁNÍ HISTORICKÝCH OMÍTEK
- KONZERVAČNÍ HISTORICKÝCH VSTEV BUDE PROVEDENA PO OČIŠTĚNÍ ZPĚVNĚNÍM ORGANOREMONTÁŽNÍ A INJEKTOVÁNÍM DUTIN RESTAURÁČKOVOU MALTOVOU
- HRANÝ OMÍTEK BUDOU ÚPRAVY VÁPENNÝM NÁLEP. NEBOUDE K RETUŠOVÁNÍ BAREVNOSTI VÝSTAVNÍM STAVEM
- ZÁKLADNÍ K VÝSLEDKŮM LABORATORNÍCH ANALÝZ ZASOLENÍ, VIZ PROTOKOL BUDE NUTNĚ PROVÁDĚT DALŠÍ ZKOUŠKY V OSTATNÍCH PLOCHÁCH FASÁD A DLE KONKRETNÍCH VÝSLEDKŮ
- PROVADEČ DOKONČENÍ VÝRAŽNĚ HODNOTY DUSIČNANŮ PŘEDSTAVUJI PRO HISTORICKÉ OMÍTKY VÝRAŽNĚ RIZIKO PŘI VÝKVEČECH A NÁSÁKAVOSTI VLHKOŠTÍ.
- NOVE OMÍTKY BUDOU NA MĚRNE NEBÁZI.

POZNÁMKA:

- HISTORICKÉ PRVKY FASÁD (SPRÁVETIA, KAMENNÁ OŠTĚNÍ A OKEN A VSTUPŮ) BUDOU PŘEDMĚTEM RESTAUROVÁNÍ
- RESTAURÁČKOVSKÉ PRÁCE NA FASÁDE BUDOU PROVEDENY DRŽITELEM POVOLENÍ MINISTRSTVA KULTURY ČR PRO RESTAUROVÁNÍ SPRÁVIT . RESP. KAMENE
- VŠEKERÉ PRÁCE BUDOU PŘED PROVEDENÍM OSOULHASENY ORGÁNY NÁRODNÍ PAMÁTKOVÉ PÉČE
- PROJEKT ZAKRESLENÍ STATICKÝCH PORUCH FASÁD A JEJICH ZPĚVNĚNÍ ZAKRESLENO V PROJEKTOVÉ DOKUMENTACI VIZ VÝKRES STAVKA
- PRÁCE NA FASÁDĚ KAMENNÝCH STAVB:
- VŠEKERÉ PRÁCE NA STAVBĚ BUDOU ZADÁVANY A PROVÁDĚNY ZA PŘÍTOMNOSTI DOZORU STAVEBNÍHO, AUTORSKÉHO A ZÁSTUPCŮ PAMÁTKOVÉHO ÚSTAVU
- VE FASÁDNÍCH PRÁCECH NEJSOU ZAPočTENY PRVKY SPÁLET A JSOU VYKÁZANY ZNAŠT V PLOŠE cca 64,6 m2.

LEGENDA ZNAČEK :


- OMÍTKA Z POČÁTKU 60. LET 20. STOLETÍ FAZE 03
- SOUKRASTVÍ RENESANČNÍ OMÍTKY- FAZE 02 A POZDINÉ GOTICKÉ- FAZE 01
- PLOCHY BEZ DOCHOVANÝCH OMÍTEK
- STAVAJÍCÍ ZDIVO
- SPÁROVANÝ KAMEN S PŘECHODEM DO OMÍTKY
- KAMENNÉ PRVKY V RESTAURÁČKOVÉM REŽIMU

POZNÁMKA:
ROZBEROVÝ VÝKRES STAVAJÍCÍHO STAVU NEDOKUMENTUJE TECHNICKÝ STAV POUROCHOVÝCH ÚPRAV. TEN JE NUTNO OBJEKTIVIZOVAT Z LEŠENÍ. PLOCHA JEDNOTLIVÝCH TECHNICKÝCH STAVŮ A JEJÍ ÚPRAVY BUDE ÚPŘESNĚNA PO OBJEKTIVIZACI Z LEŠENÍ
TATO PROJEKTOVÁ DOKUMENTACE JE CHRÁNĚNA AUTORSKÝM PRÁVE ČESKÉ REPUBLIKY A JEHO PORUŠENÍ JE TRESTNÉ.
PŘED ZAHÁJENÍM REALIZACE JE NEZBYTNÉ ABY ZHOTOVITEL OVĚŘIL SPRÁVNOST KOT ZÁSTĚNÝCH STAVEBNÍ FAULTULOŮ VUT BRNO, NA JEJICHŽ ZÁKLADĚ BYLA TATO PO ZPRACOVÁNA.


NEREŠENÁ ČÁST OBJEKTU

AKCE:	REKONSTRUKCE ZÁMKU MIROSLAV (I. FAZE)		
	PROJEKTOVÁ DOKUMENTACE PRO VÝBĚR ZHOTOVITELĚ		
OBSAH:	D1.1 ARCHITECTONICKO-STAVEBNÍ ŘEŠENÍ		
	POHLED 5 - ROZBEROVÝ STAVAJÍCÍHO STAVU FASÁDY A JEJÍ ÚPRAVY		
INVESTOR:	MĚSTO MIROSLAV, NÁMĚSTÍ SV. VYBODŮ 11, 671 72 MIROSLAV		
MÍSTO:	MIROSLAV, PMBC Č. 64	STUPEŇ:	TENIER
FORMÁT:	A4	MĚŘÍTKO:	1:100
DATUM:	08/2013		
HLAVNÍ PROJEKTANT: Doc. Zdeněk Fránek		ZODPOVĚDNÝ PROJEKTANT: Ing. J. Tugala	VYPRACOVAL: Ing. arch. D. Nejedlová
Kancelář: 11, 1019 00, Brno, Česká Republika T: +420 723 392 338, www.zdenekfrank.cz			
FF Fránek Architects			
ČÍSLO VÝKRESU: D.1.1/22			

POHLED 6

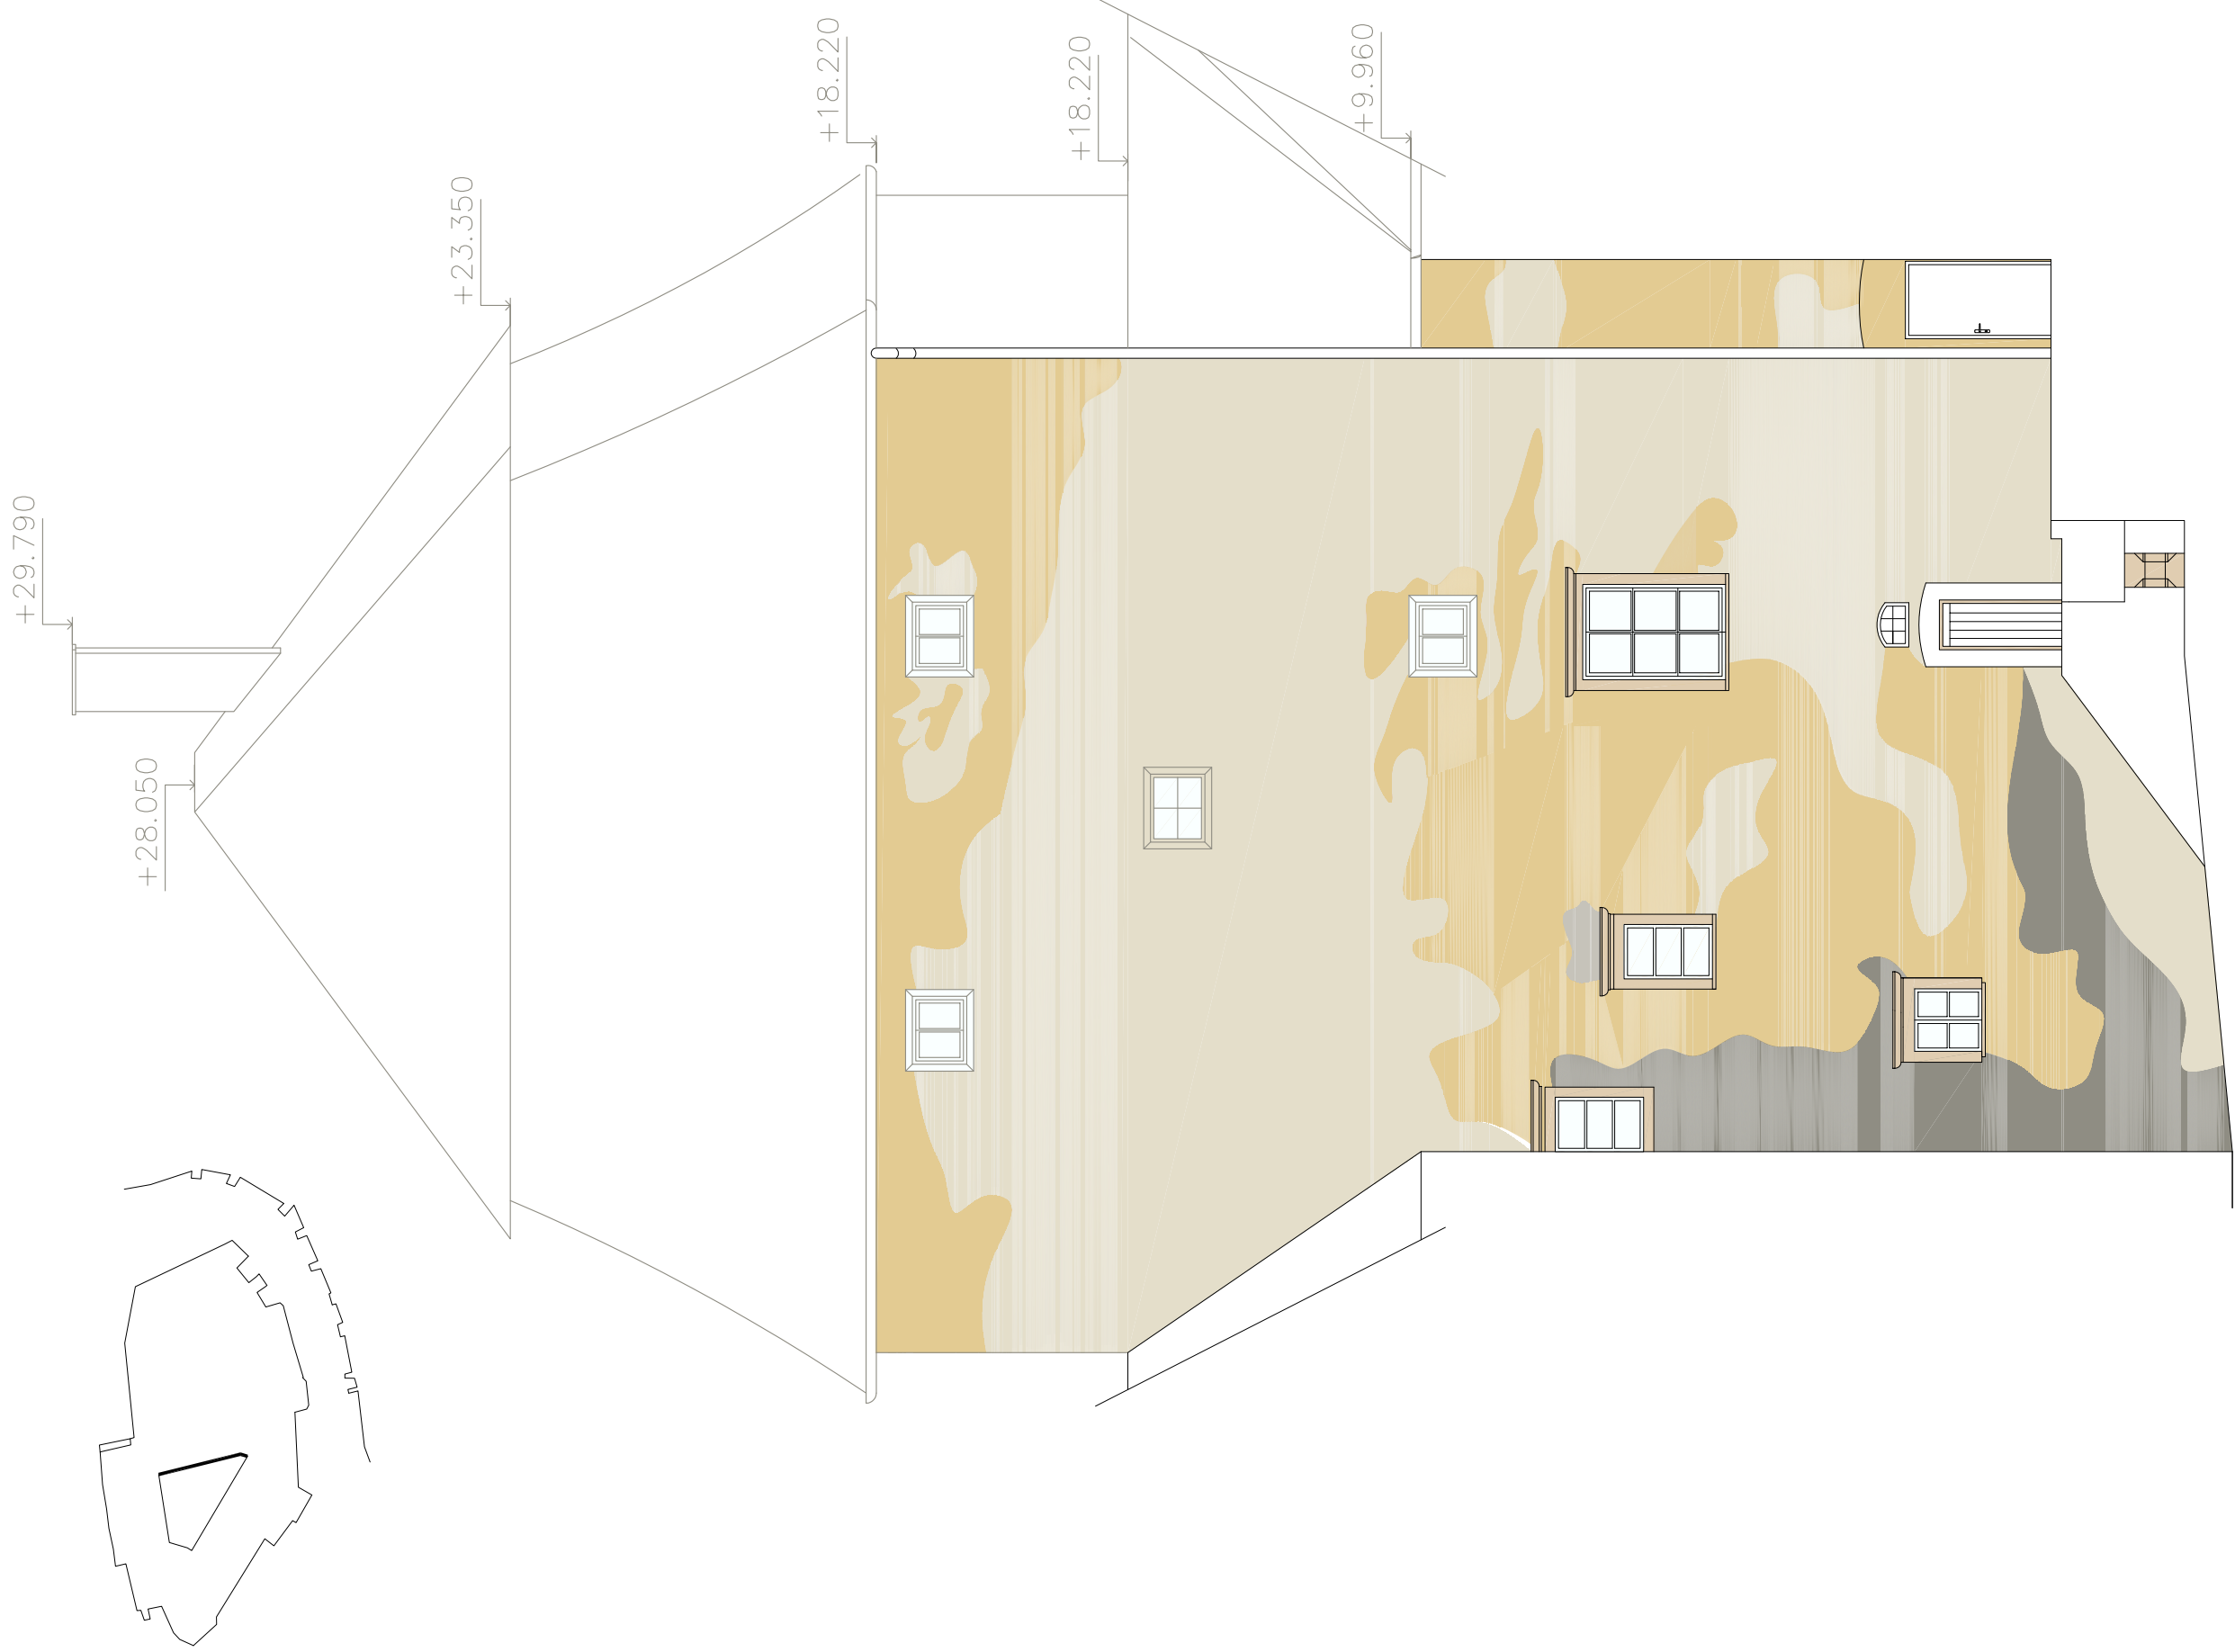

POHLED 7

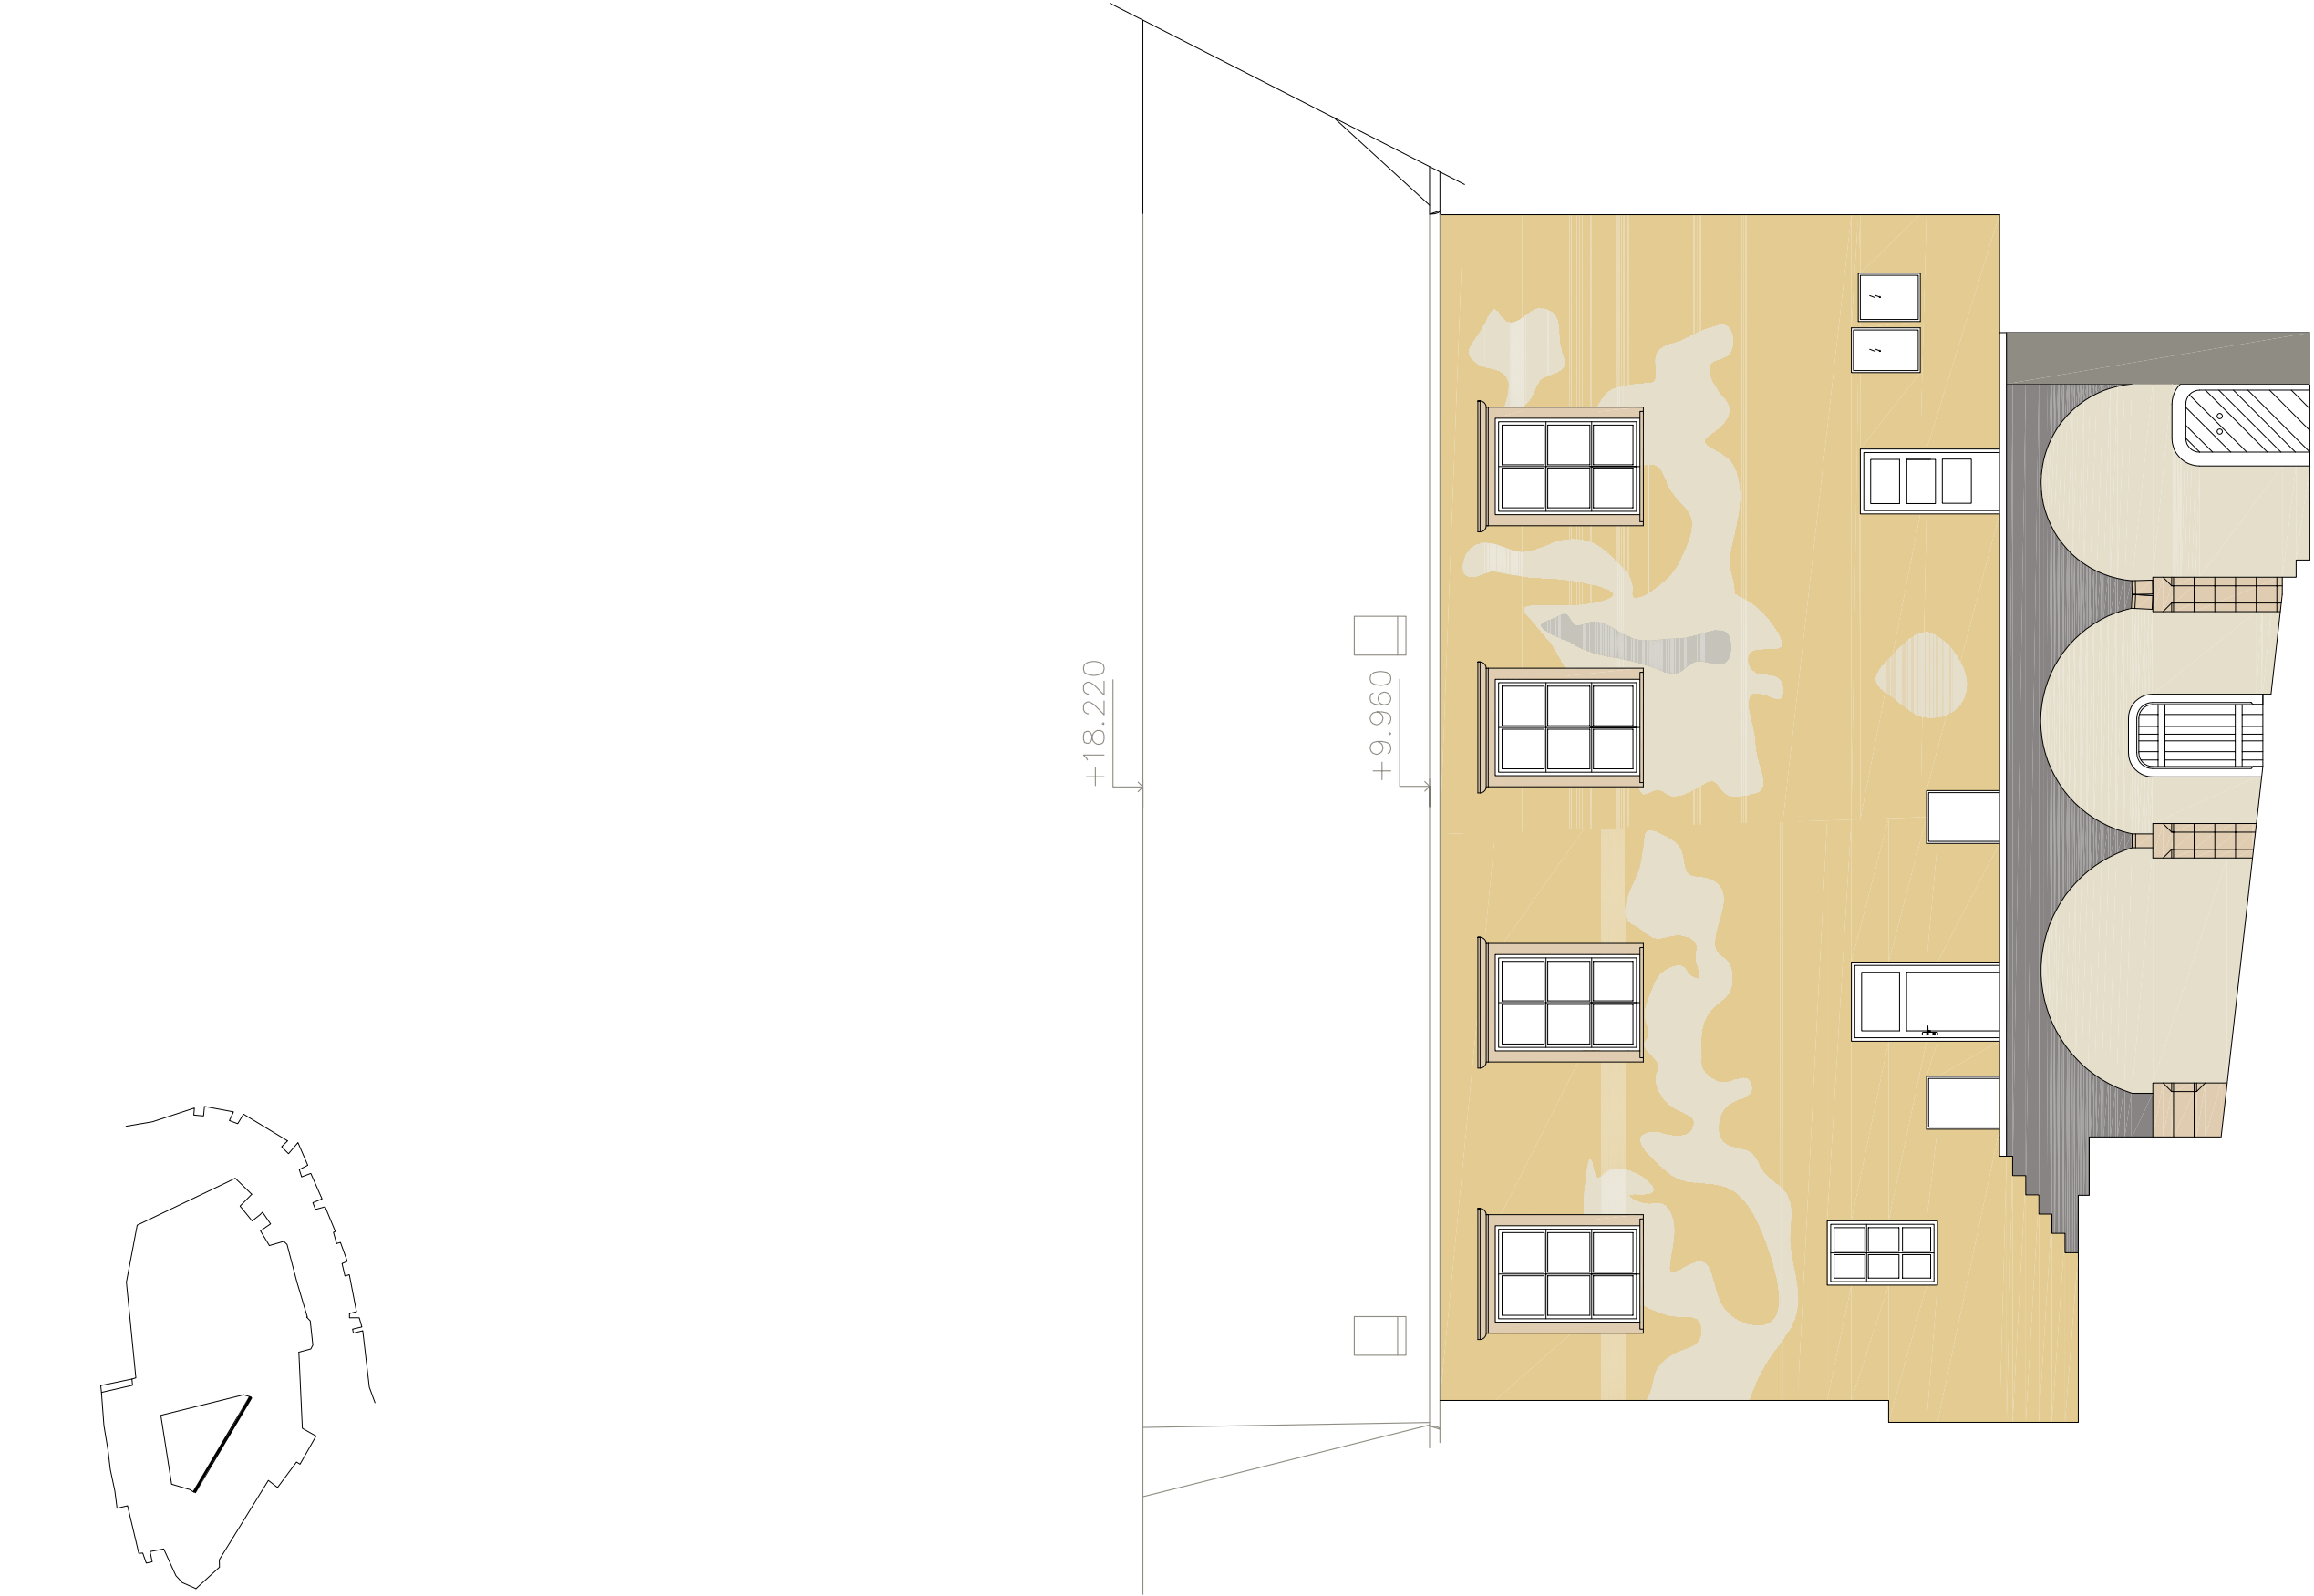

LEGENDA		
OZN.	POPS	PLOCHA [m²]
	OPRAVA VSTEV FASÁDY	
	SOURSTVÍ OMÍTEK 1,2 FÁZE	52,4
	OMÍTKA 60. LÉTA 20. STOL.	106,7
	PLOCHY BEZ DOCHOVANÝCH OMÍTEK	1,80
	ZBYTKY JADRA HISTORICKÉ	14,9
	OMÍTKY	
	TOKRETI	11,73
	CELKEM	160,9

PODROBNĚJI VIZ: TECHNICKÁ ZPRÁVA, TECHNOLOGICKÝ POSTUP PRO OBNOVU FASÁDY

POZNÁMKA - PREZENTACE FÁSÁDY :

- ZACHOVAT A ZAKONSERVOVAT VŠEČERÉ OMÍTKY A JEJICH POKRCHOVÉ ÚPRAVY VE VSTVÁCH
- 1 (POZDNĚ GOTOČÁ FÁZE) A 2(RENESANČNÍ ETAPA) IN SITU
- VYSTAVA Č. 3 (OMÍTKA Z POČÁTKU 60. LET 20. STOLETÍ) OSTRANT V CELÉM ROZSAHU, RESP. OSTRANT VŠEKEROU NOVODOBOU OMÍTKU.
- V NÁROŽÍCH, KDE JE ZYPRÁZNĚNÍ ČTELNĚ DOPLNIT OMÍTKU V HLADKEM PROVEDENÍ A
- PROVEDENA REKONSTRUKCE ČLENĚNÍ RÝTOU LINIKOU, V MÍSTECH DOPLNĚNÝCH OMÍTEK BUDE NARŮŽÍ OHRANIČIT POUZE VERTIKÁLNÍ RÝTOU LINIKOU, POPŘ. PO OBOŘNĚM
- POSOUZENÍ STAVU ODKRÝTÝCH VSTEV BUDE ROZSAH PREZENACE UPŘESNĚN
- OPRAVENÍ STAVAJÍCÍCH NÁPRAV PLOCH BY NEBYLO PROVEDENO V SOČE VÝŠE NARŮŽÍ, ALE POUZE V SOČE VÝŠE NARŮŽÍ, KTERÉ JSOU VYKÁZÁNY V JEDNÉ ZE STĚN
- POSTUP JE ZOLĚN I KOLEM OKEN A LI OMÍTEK V PLOCHÁCH - HRUBÁ OMÍTKA
- OSTATNÍ PLOCHY FÁSÁDA - DNES BEZ OMÍTEK - BUDOU PREZENTOVÁNY V NEUTRÁLNÍ
- HLADKÉ OMÍTKOVÉ VSTVĚ BARY PÍSKU, KTERÝ BUDE POUŽIT VÝSLEDNÁ PODOBA VŠECH
- PREZENTOVANÝCH FÁZI BUDE PŘEDVEDENA A ODSOUHLASENA V REÁLNĚM VZORKU PŘÍMO NA FÁSADĚ AUTORSKÉMU DOZORU.
- NOVÉ OMÍTKY NEBOU PŘÍRUŽENY AŽ K PATE ŽIVLA, ALE ZHRUBA DO ÚROVNĚ VIDI TELNĚ
- KLADENÍ BUDOUJÍCÍCH HISTORICKÝCH PRVKŮ NEBUDOU PŘESOUPEŘE ZACHOVÁNY V CÍLE PLOŠE S
- PROPOJENÍM FRAGMENTŮ HISTORICKÝCH OMÍTEK.

POZNÁMKA- TECHNOLOGICKE ASPEKTY PROVEDENÍ OBNOVY FASÁD

- PO ZPŘÍSTUPNĚNÍ FASÁD LÉŠENÍM BUDE PROVEDEN DETAILNÍ PRŮŘÍZUM A PLOŠNĚ
- ODKRYVY, KTERÉ ZJISTÍ FAKTICKÝ ROZSAH ZACHOVÁNÍ HISTORICKÝCH OMÍTEK
- KONZERVAČE HISTORICKÝCH VSTEV BUDE PROVEDENA PO OČISTĚNÍ ZPEVNĚNÍM
- ORGANIZEMČITÁNÝ A INJEKTOVÁNÍ DUTIN RESTAURATORSKOU MALTOUVOU
- HRANÝ OMÍTEK BUDOU OPRAVENÝ VÁPENNÝM MĚLEM, NEDODJE K RETUŠOVÁNÍ
- BARVOTVŮRČIVÝM VÝROBKEM
- ZACHOVÁNÍ VÝSLEDKŮM LABRATORNÍCH ANALÝZ ZASILENÍ, VIZ PROTOKOL BUDE NUDNĚ
- PROVÁDĚT DALŠÍ ZKOUŠKY V OSTATNÍCH PLOCHÁCH FASÁD A DLE KONKRETNÍCH VÝSLEDKŮ
- PROVÁDĚT ODSOLOVÁNÍ VÝRAZNĚ HODNOTY DISKONÁNU PŘEDSTAVUJÍ PRO HISTORICKÉ OMÍTKY
- VÝRAZNĚ RIZIKO PŘI VÝKĚTECH A NÁSLEDNOSTI VLHKOSTI.
- NOVÉ OMÍTKY BUDOU NA VÝPENĚ BAZI.

POZNÁMKA:

- HISTORICKÉ PRVKY FASÁD (SGRAFFITA, KAMENNÁ OŠTĚNÍ A OKEN A VSTUPŮ) BUDOU
- PŘEDMĚTEM RESTAUROVÁNÍ
- RESTAURATORSKÉ PRÁCE NA FÁSADĚ BUDOU PROVEDENY DRŽITELEM POVOLENÍ MINISTERSTVA
- KULTURY ČR PRO RESTAUROVÁNÍ SGRATT - RESP. KAMENĚ
- VŠEČERÉ PRÁCE BUDOU PŘED PROVEDENÍM ODSOUHLASENY ORGÁNY NÁRODNÍ PAMÁTKOVÉ
- PÉČE
- PROJEKT ZAKRESLENÍ STATICKÝCH PORUCH FASÁD A JEJICH ZPĚMENĚNÍ ZAKRESLENO V
- PROJEKTOVÉ DOKUMENTACI VIZ VÝKRES STAVBA
- PRÁCE NA FÁSADĚ JAVÍ SE JAKO VELMI NÁROČNÉ
- VŠEČERÉ PRÁCE NA STAVBĚ BUDOU KOORDINOVÁNY A PROVÁDĚNÝ ZA PŘÍTOMNOSTI
- DOZORU STAVEBNÍHO, AUTORSKÉHO A ZASTUPŮ PAMÁTKOVÉHO ÚSTAVU
- VE FÁSADNÍCH PRÁCECH NEJSOU ZAPOTŘEBNÝ PRÁKY SPALET A JSOU VYKÁZÁNY ZULÁST
- V PLOŠĚ cca 64,6 m².

LEGENDA ZNAČEK :

- OMÍTKA Z POČÁTKU 60. LET 20. STOLETÍ FÁZE 03
- SOURSTVÍ RENESANČNÍ OMÍTKY- FÁZE 02 A POZDNĚ GOTOČKÉ- FÁZE 01
- PLOCHY BEZ DOCHOVANÝCH OMÍTEK
- ZBYTKY JADRA
- SPÁROVANÝ KÁMEN S PŘECHODEM DO OMÍTKY
- KAMENNÉ PRVKY V RESTAURATORSKÉM REŽIMU
- TOKRETI

AKCE:	REKONSTRUKCE ZÁMKU MIROSLAV (I. fáze)		
	PROJEKTOVÁ DOKUMENTACE PRO VÝBER ZHOTOVITELE		
	D1.1 ARCHITEKTONICKO-STAVEBNÍ REŠENÍ		
	OBŠAH: POHLED 6.7 - ROZBOR STAVAJÍCÍCH STAVŮ FASÁDY A JEJ ÚPRAVY		
INVESTOR:	MĚSTO MIROSLAV, AMALST SVODBOY 14, 671 2 MIROSLAV		
MÍSTO:	MIROSLAV, PÁREČ 84		
FORMÁT:	8x4	STUPEŇ:	TENDER
DATA:	08/2013	MĚŘÍTKO:	1:100
HLAVNÍ PROJEKTANT: Doc. Zdeněk Frank		ZODPOVĚDNÝ PROJEKTANT: Ing. J. Topinka	
		VYPRACOVÁV: Ing. arch. D. Nováková	


POZNÁMKA:

ROZBOROVÝ VÝKRES STAVAJÍCÍCH STAVŮ NEDOKUMENTUJE TECHNICKÝ STAV PORUCHOVÝCH ÚPRAV, TEN JE NÚDNO OBEKVINOVAT Z LÉŠENÍ PLOCHA JEDNOTLIVÝCH TECHNICKÝCH STAVŮ A JEJÍ ÚPRAVY BUDE UPŘESNĚNA PO OBEKVINOVÁNÍ Z LÉŠENÍ


TATO PROJEKTOVÁ DOKUMENTACE JE CHRÁNĚNA AUTORSKÝM PRÁVĚ ČESKÉ REPUBLIKY A JEHO PORUŠENÍ JE TRESTNĚ. PŘED ZAHÁJENÍM REALIZACE JE NEZBYTNÉ ABY ZHOTOVITEL OVĚŘIL SPRÁVNOST VŠECH ZJISTĚNÝCH STAVEBNÍ FAULTUŮ VŮT BRNO, NA JEJICHŽ ZÁKLADĚ BYLA TATO PD ZPRACOVÁNA.

NEREŠENÁ ČÁST OBJEKTU

POHLED 8

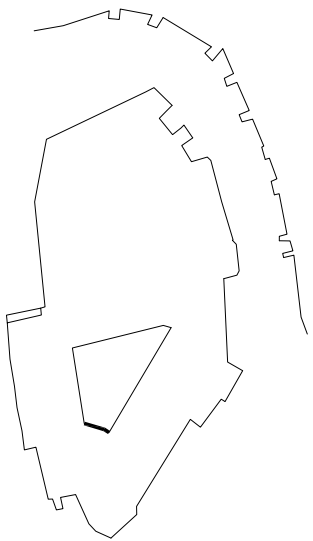

POHLED 9

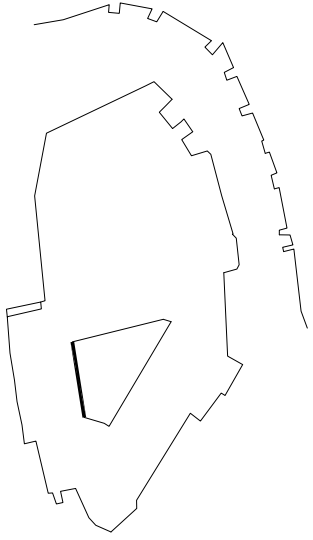

LEGENDA		
OZN.	POPIS	PLOCHA [m²]
	ÚPRAVA VRSTEV FASÁDY	
	SOUVRSTVÍ OMÍTEK 1,2 FÁZE	27,95
	OMÍTKA 60. LÉTA 20. STOL.	112,25
	ZBÝTKY JÁDRA	35,96
	CELKEM	176,16

PODROBNĚJI VIZ. TECHNICKÁ ZPRÁVA, TECHNOLOGICKÝ POSTUP PRO OBNOVU FASÁDY

POZNÁMKA - PREZENTACE FÁSADY :

- ZACHOVAT A ZAKONZERVOVAT VŠEKÉRE OMÍTKY A JEJICH POVRCHOVÉ ÚPRAVY VE VRSTVÁCH 1 (POZDINÉ GOTICKÁ FÁZE) A 2(RENESANČNÍ ETAPA) IN SITU
- VRSTVA Č. 3 (OMÍTKA Z POČÁTKU 60. LET 20. STOLETÍ) OSTRANIT V CELÉM ROZSAHU, RESP. OSTRANIT VŠEKEROU NOVODOBOU OMÍTKU.
- V NÁROŽÍCH, KDE JE ZYRÁZNĚNÍ ČÍTELNÉ DOPLNIT OMÍTKU V HLADKÉM PROVEDENÍ A NÁROŽÍ OHRANIČIT POUZE VERTIKÁLNÍ RÝTOU LINKOU. V MÍSTĚCH DOPLNĚNÝCH OMÍTEK BUDE PROVEDENA REKONSTRUKCE ČLENĚNÍ OBRÁZCŮ RÝTOU LINKOU, POPŘ. PO OBOURNĚM POSOUZENÍ STAVU ODKRYTÝCH VRSTEV BUDE ROZSAH PREZENTACE UPŘESNĚN
- DOPLNĚNÍ STAVAJÍCÍCH HLADKÝCH PLOCH BY NEBYLO PROVEDENO V CELÉ VÝŠCE NÁROŽÍ, ALE POUZE MEZI DOCHOVÁNYMI FRAGMENTY TAK, ABY DOŠLO K JEJICH PROPOJENÍ. STEJNÝ POSTUP JE ZVOLEN I KOLEM OKEN A U OMÍTEK V PLOCHÁCH - HRUBÁ OMÍTKA.
- OSTATNÍ PLOCHY FÁSÁDA - DNES BEZ OMÍTEK - BUDOU PREZENTOVÁNY V NEUTRÁLNÍ HLADKÉ OMÍTKOVÉ VRSTVĚ BÍLÝM PÍSKU, KTERÝ BUDE POUŽIT. VÝSLEDNÁ PODoba VŠECH PREZENTOVANÝCH FÁZÍ BUDE PŘEDVEDENA A ODSOULHASENA V REALENÉM VZORKU PŘÍMO NA FÁSADĚ AUTORSKÉMU DOZORU.
- NOVE OMÍTKY NEBOU PŘÍTAŽENY AŽ K PATĚ ZDVA, ALE ZHRUBA DO ÚROVNĚ VIDITELNÉ VLHKOSTI BUDOU KAMENY VÝSPÁROVÁNY A POSTUPNĚ ZACÍTAVÁNY V CELÉ PLOŠE S PROPOJENÍM FRAGMENTŮ HISTORICKÝCH OMÍTEK.

POZNÁMKA- TECHNOLOGICKÉ ASPEKTY PROVEDENÍ OBNOVY FASÁD

- PO PŘÍSTUPNĚNÍ FASÁD LEŠENÍM BUDE PROVEDEN DETAILNÍ PRŮZKUM A PLOŠNÉ ODKRYVY, KTERÉ ZJISTÍ FAKTICKÝ ROZSAH ZACHOVÁNÍ HISTORICKÝCH OMÍTEK
- KONSERVACE HISTORICKÝCH VRSTEV BUDE PROVEDENA PO OČIŠTĚNÍ ZEPŘENĚNÍM ORGANICKÝMIČITINAMI A INJEKTOVÁNÍM DUTIN RESTAURATORSKOU MALTOVOU
- HRUBÝ OMÍTEK, BUDOU OPRAVENY VÁFENÝMÝM TMELEM, NEDODJE K RETUŠOVÁNÍ BAREVNÝCH PLOCH
- VZHLÉDEM K VÝSLEDKŮM LABORATORNÍCH ANALÝZ ZASOLENÍ, VIZ PROTOKOL BUDE NUTNĚ PROVÁDĚT DALŠÍ ZKOUŠKY V OSTATNÍCH PLOCHÁCH FASÁD A DLE KONKRETNÍCH VÝSLEDKŮ PROVÁDĚT ODSOULOVÁNÍ VÝRAZNĚ HODNOTY DUSÍKOVANŮ PŘEDSTAVUJÍ PRO HISTORICKÉ OMÍTKY VÝRAZNĚ RIZIKO PŘI VÝMĚTĚCH A MASKAVOSTI VLHKOSTI.
- NOVE OMÍTKY BUDOU NA VÁFENNĚ BAZI.

POZNÁMKA:

- HISTORICKÉ PRVKY FASÁD (SGRAFFA, KAMENNÁ OŠTĚNÍ A OKEN A VSTUPŮ) BUDOU PŘEDMĚTĚM RESTAUROVÁNÍ
- RESTAUROVACÍ PRÁCE NA FÁSADĚ BUDOU PROVEDENY DRŽITELEM POVOLENÍ MINISTERSTVA KULTURY ČR PRO RESTAUROVÁNÍ SGRAFFIT , RESP. KAMENE
- VŠEKÉRE PRÁCE BUDOU PŘED PROVEDENÍM ODSOULHASENY ORGÁNY NÁRODNÍ PAMÁTKOVÉ PÉČE
- PROJEKT ZAKRESLENÍ STATICKÝCH PORUCH FASÁD A JEJICH ZPĚVNĚNÍ ZAKRESLENO V PROJEKTOVÉ DOKUMENTACI VIZ VÝKRES STÁHKA
- PŘESNĚ ROZMĚRY ZAMĚŘIT NA STANBE.
- VŠEKÉRE PRÁCE NA STANBE BUDOU KONZULTOVÁNY A PROVÁDĚNY ZA PŘÍTOMNOSTI DOZORU STANEBNÍHO, AUTORSKEHO A ZÁSTUPCŮ PAMÁTKOVÉHO ÚSTAVU.
- VE FÁSONICH PRÁCECH NEJSOU ZAPOČTENY PRVKY SPALET A JSOU VYKÁZÁNY ZVLÁŠT V PLOŠE cca 64,6 m².

LEGENDA ZNAČEK :

- OMÍTKA Z POČÁTKU 60. LET 20. STOLETÍ FÁZE 03
- SOUVRSTVÍ RENESANČNÍ OMÍTKY- FÁZE 02 A POZDINÉ GOTICKÉ- FÁZE 01
- PLOCHY BEZ DOCHOVÁNÝCH OMÍTEK
- ZBÝTKY JÁDRA
- KAMENNÉ PRVKY V RESTAUROVACÍM REŽIMU

POZNÁMKA:


ROZBOROVÝ VÝKRES STAVAJÍCÍHO STAVU NEDOKUMENTUJE TECHNICKÝ STAV POVRCHOVÝCH ÚPRAV, TEN JE NUTNO OBJEKTIVIZOVAT Z LEŠENÍ. PLOCHA JEDNOTLIVÝCH TECHNICKÝCH STAVŮ A JEJÍ ÚPRAVY BUDE UPŘESNĚNA PO OBJEKTIVIZACI Z LEŠENÍ

TATO PROJEKTOVÁ DOKUMENTACE JE CHRÁNĚNA AUTORSKÝM PRÁVE ČESKÉ REPUBLIKY A JEHO PORUŠENÍ JE TRESTNÉ.


PŘED ZAHÁJENÍM REALIZACE JE NEZBYTNÉ ABY ZHOTOVITEL OVĚŘIL SPRÁVNOST KŮT ZJISTĚNÝCH STAVEBNÍ FAKULTOU VUT BRNO, NA JEJICHŽ ZÁKLADĚ BYLA TATO PD ZPRACOVÁNA.

NEREŠENÁ ČÁST OBJEKTU

AKCE:	REKONSTRUKCE ZÁMKU MIROSLAV (I. fáze)	Kamená 13, 638 00 Brno, Czech Republic T +420 793 394 336 www.franekarchitect.cz
	PROJEKTOVÁ DOKUMENTACE PRO VÝBĚR ZHOTOVITELE	
	D1.1 ARCHITEKTONICKO-STAVEBNÍ REŠENÍ	
	POHLED 8.9 - ROZBOR STAVAJÍCÍHO STAVU FÁSÁDY A JEJÍ ÚPRAVY	
OBSAH:	POHLED 8.9 - ROZBOR STAVAJÍCÍHO STAVU FÁSÁDY A JEJÍ ÚPRAVY	FF Franěk Architects
INVESTOR:	MĚSTO MIROSLAV, NÁMĚSTÍ SVOBODY 11, 671 72, MIROSLAV	
MÍSTO:	MIROSLAV PARS. Č. 94	
FORMÁT:	84x4	
DATUM:	08/2013	STUPEŇ: TENDER
		MĚŘÍTKO: 1:100
HLAVNÍ PROJEKTANT: Doc. Zdeněk Franěk		ZODPOVĚDNÝ PROJEKTANT: Ing. J. Topinka
		VYPRACOVAL: Ing. arch. D. Nováková

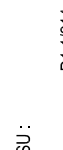

POHLED 1

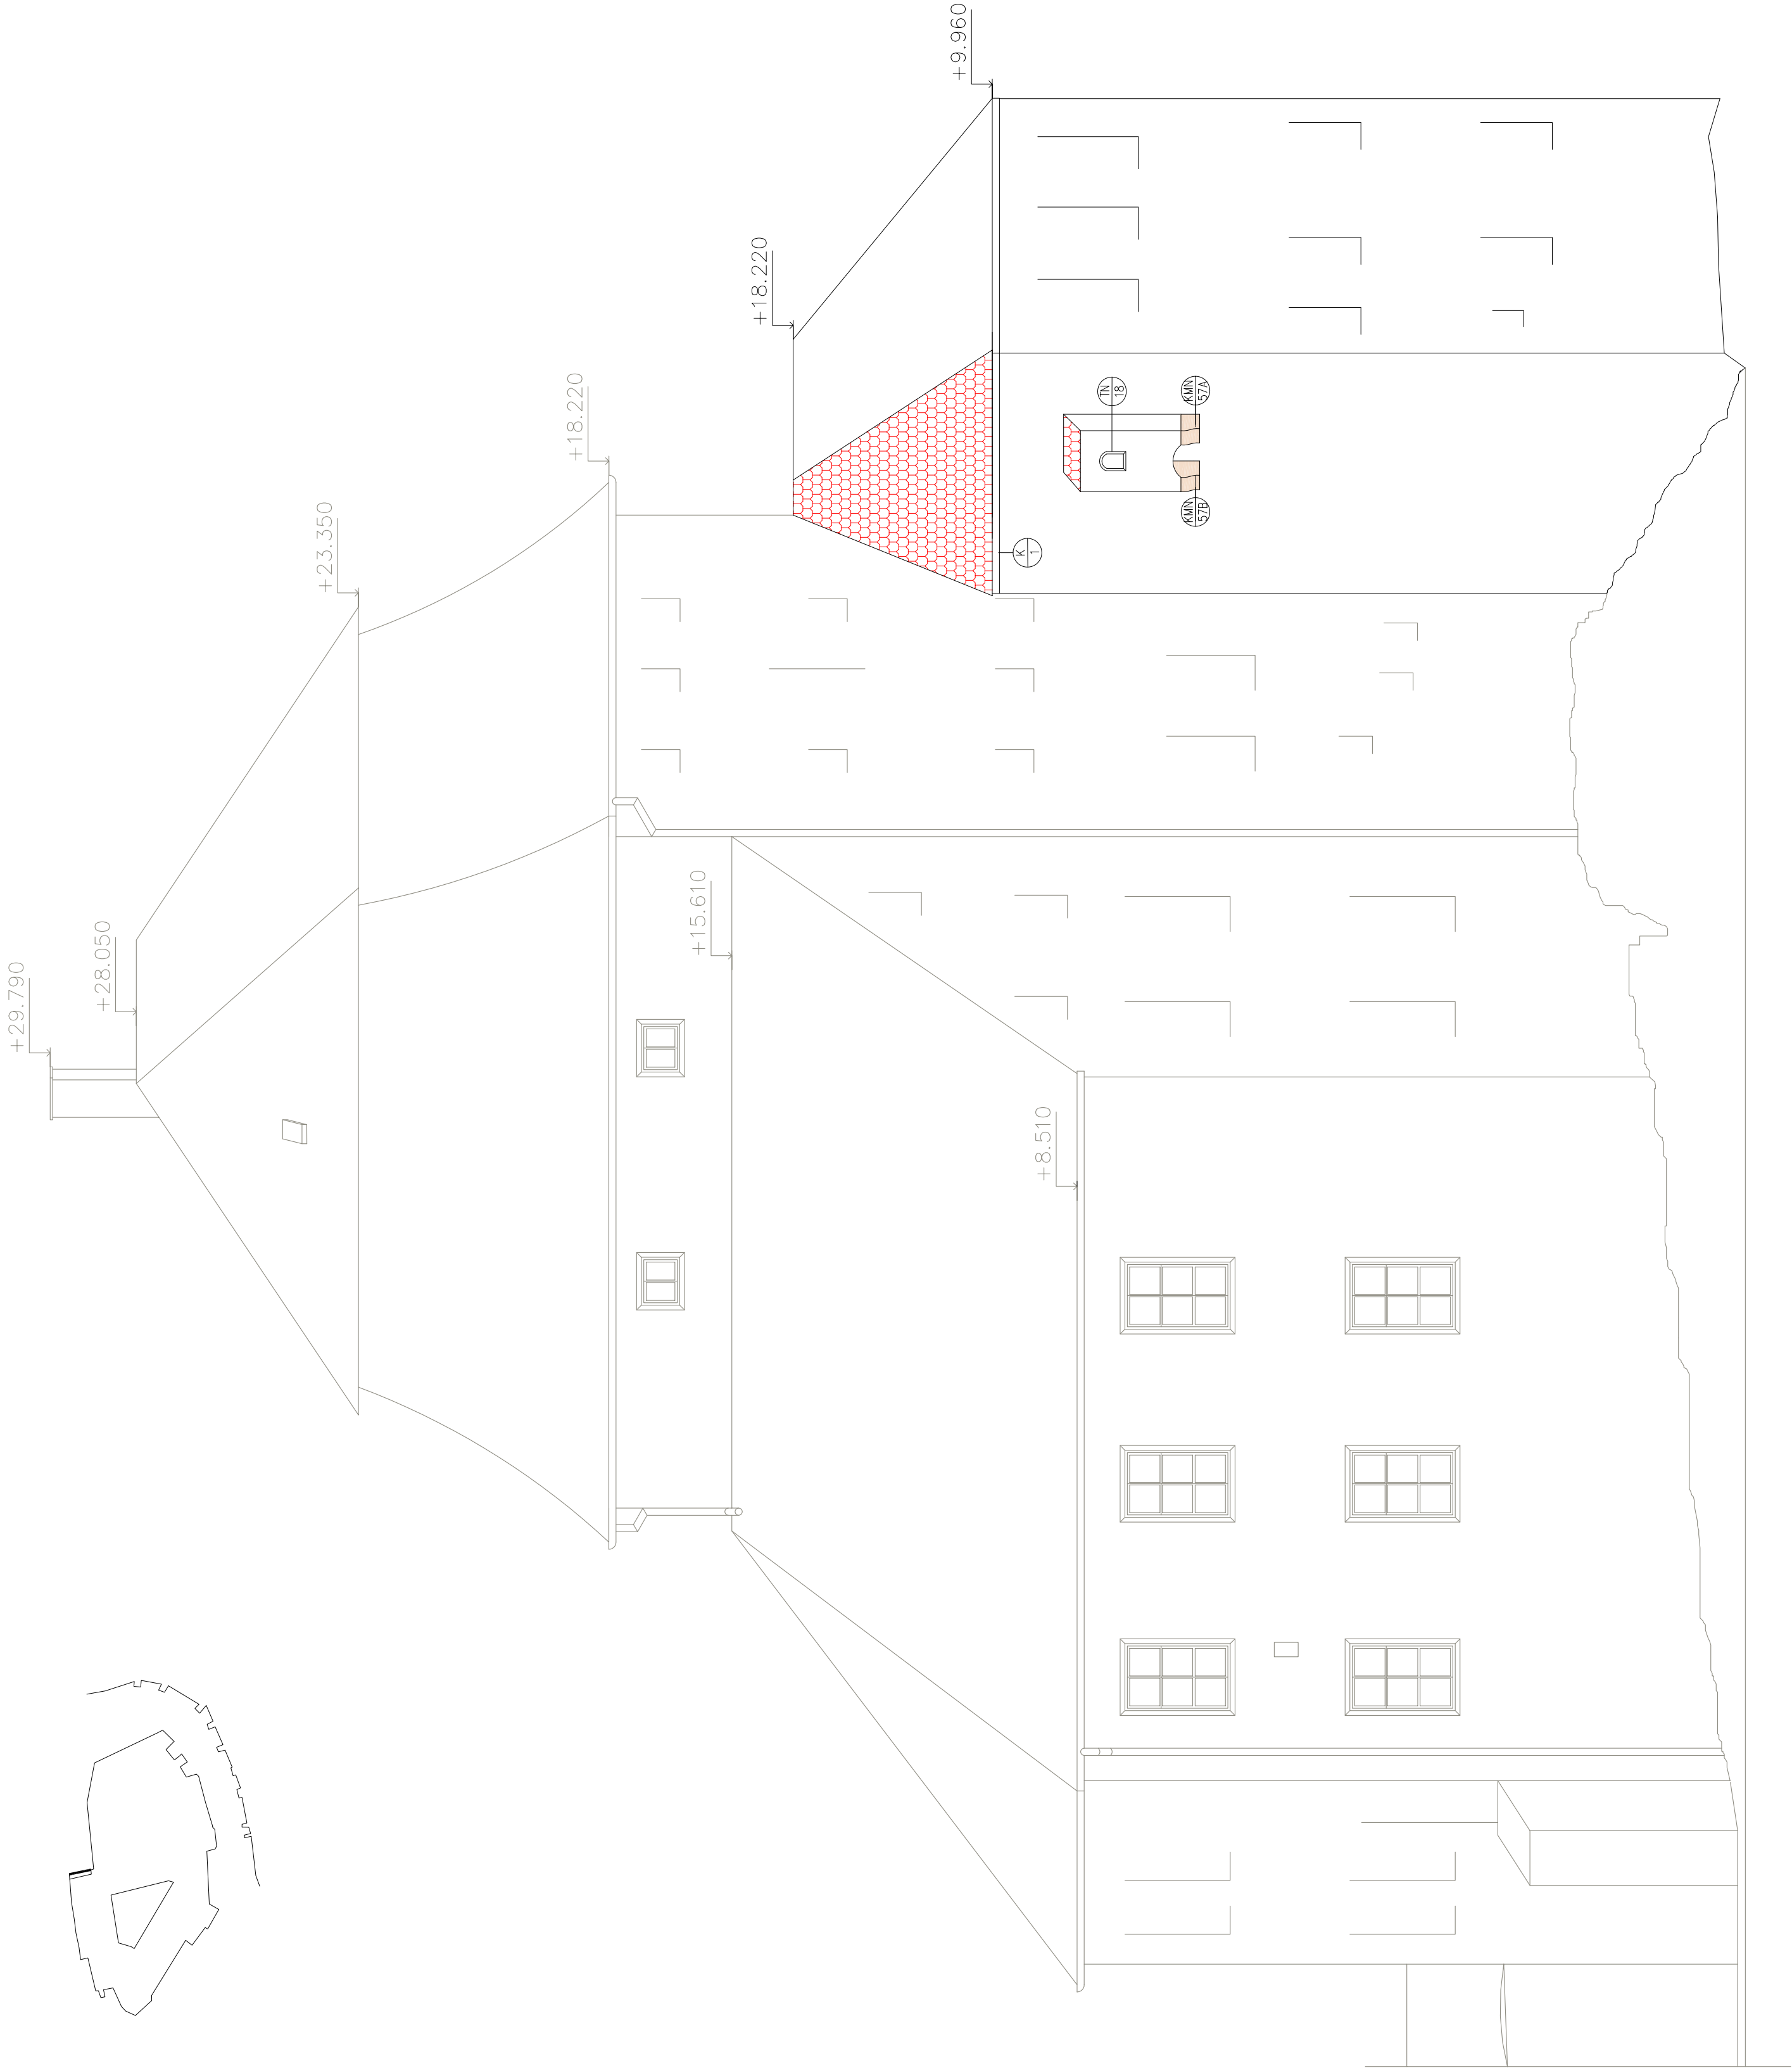

LEGENDA ZNAČEK :

- PLOCHA NOVĚ PROVEDENÉ STŘEŠNÍ KRYTINY – BOBROKA
- KAMENNÉ PRVKY V RESTAURAČNÍM REŽIMU
- NOVĚ NAVRŽENÉ KONSTRUKCE
- STAVAJÍCÍ ZDVO
- NEREŠENÁ ČÁST OBJEKTU

POZNÁMKA:

- JEJEDNOTLIVÉ PRVKY JSOU POPSÁNY VE VÝPISÍCH PRVKŮ
- PŘESNÉ ROZMĚRY ZAMĚŘIT NA STAVBĚ
- PŘI ZJIŠTĚNÍ ZÁVĚŽNÝCH ROZPORŮ V PROJEKTOVÉ DOKUMENTACI JE NUTNÉ PŘED OBEDNANÍM VÝROBKŮ NEBO PROVEDENÍM PŘÍSLUŠNÉ KONSTRUKCE KONTAKTOVAT HLAVNÍHO INŽENÝRA PROJEKTU
- PŘI PROVÁDĚNÍ VŠECH KONSTRUKCÍ POSTUPOVAT V SOULADU S TECHNOLOGICKÝMI PŘEDPISY VÝROBY, ČIJI TYPŮVE KONSTRUKCÍ DETAIL, STATICKÉ PODMÍNKY APOD.
- VŠECHNY STAVAJÍCÍ OKAPOVÉ ŽLABY ŘEŠENÉ ČÁSTÍ ZÁMKU BUDOU ZKONTROLOVÁNY A VYČISTĚNY.
- VŠEKERÉ PRÁCE NA STAVBĚ BUDOU KONZULTOVÁNY A PROVÁDĚNY ZA PŘÍTOMNOSTI DOZORU STAVEBNÍHO, AUTORSKÉHO A ZÁSTUPCŮ PAMÁTKOVÉHO ÚSTAVU.
- VŠEKERÉ PRÁCE BUDOU PŘED PROVEDENÍM ODSOUHLAŠENY AUTORSKÝM DOZOREM.

LEGENDA ZNAČENÍ

- ZNÁČENÍ KAMENNÝCH PRVKŮ
- ZNÁČENÍ TRuhlářských VÝROBKŮ
- ZNÁČENÍ KLEMPŘských VÝROBKŮ
- ZNÁČENÍ ZÁMEČNICKÝCH VÝROBKŮ

POZNÁMKA:

TATO PROJEKTOVÁ DOKUMENTACE JE CHRÁNĚNA AUTORSKÝMI PRÁVE ČESKÉ REPUBLIKY A JEHO PORUŠENÍ JE TRESTNÉ. PŘED ZAHÁJENÍM REALIZACE JE NEZBYTNÉ ABY ZHOTOVITEL OVEŘIL SPRÁVNOST KŮT ZJIŠTĚNÝCH STAVEBNÍ FAKULTOU VUT BRNO, NA JEJICHŽ ZÁKLADĚ BYLA TATO PD ZPRACOVÁNA.

AKCE:	REKONSTRUKCE ZÁMKU MIROSLAV (I. fáze)
	PROJEKTOVÁ DOKUMENTACE PRO VÝBĚR ZHOTOVITELÉ
	D1.1 ARCHITECTONICKO-STAVEBNÍ ŘEŠENÍ
OBESAH:	POHLED 1 - NOVÝ STAV
INVESTOR:	MĚSTO MIROSLAV, NÁMĚSTÍ SVOBODY 111, 671 72, MIROSLAV
MÍSTO:	MIROSLAV, PARC. Č. 94
FORMAT:	6x44
DATUM:	08/2013
HLAVNÍ PROJEKTANT:	Doc. Zdeněk Fránek
ZODPOVĚDNÝ PROJEKTANT:	Ing. J. Topinka
VYPRACOVAL:	Ing. arch. D. Nováková

Kamenová 13, 602 00 Brno, Czech Republic
T +420 725 392 238, www.franeckarchitects.cz





Fránek Architects

ČÍSLO VÝKRESU:

D1.1/216

POHLED 2

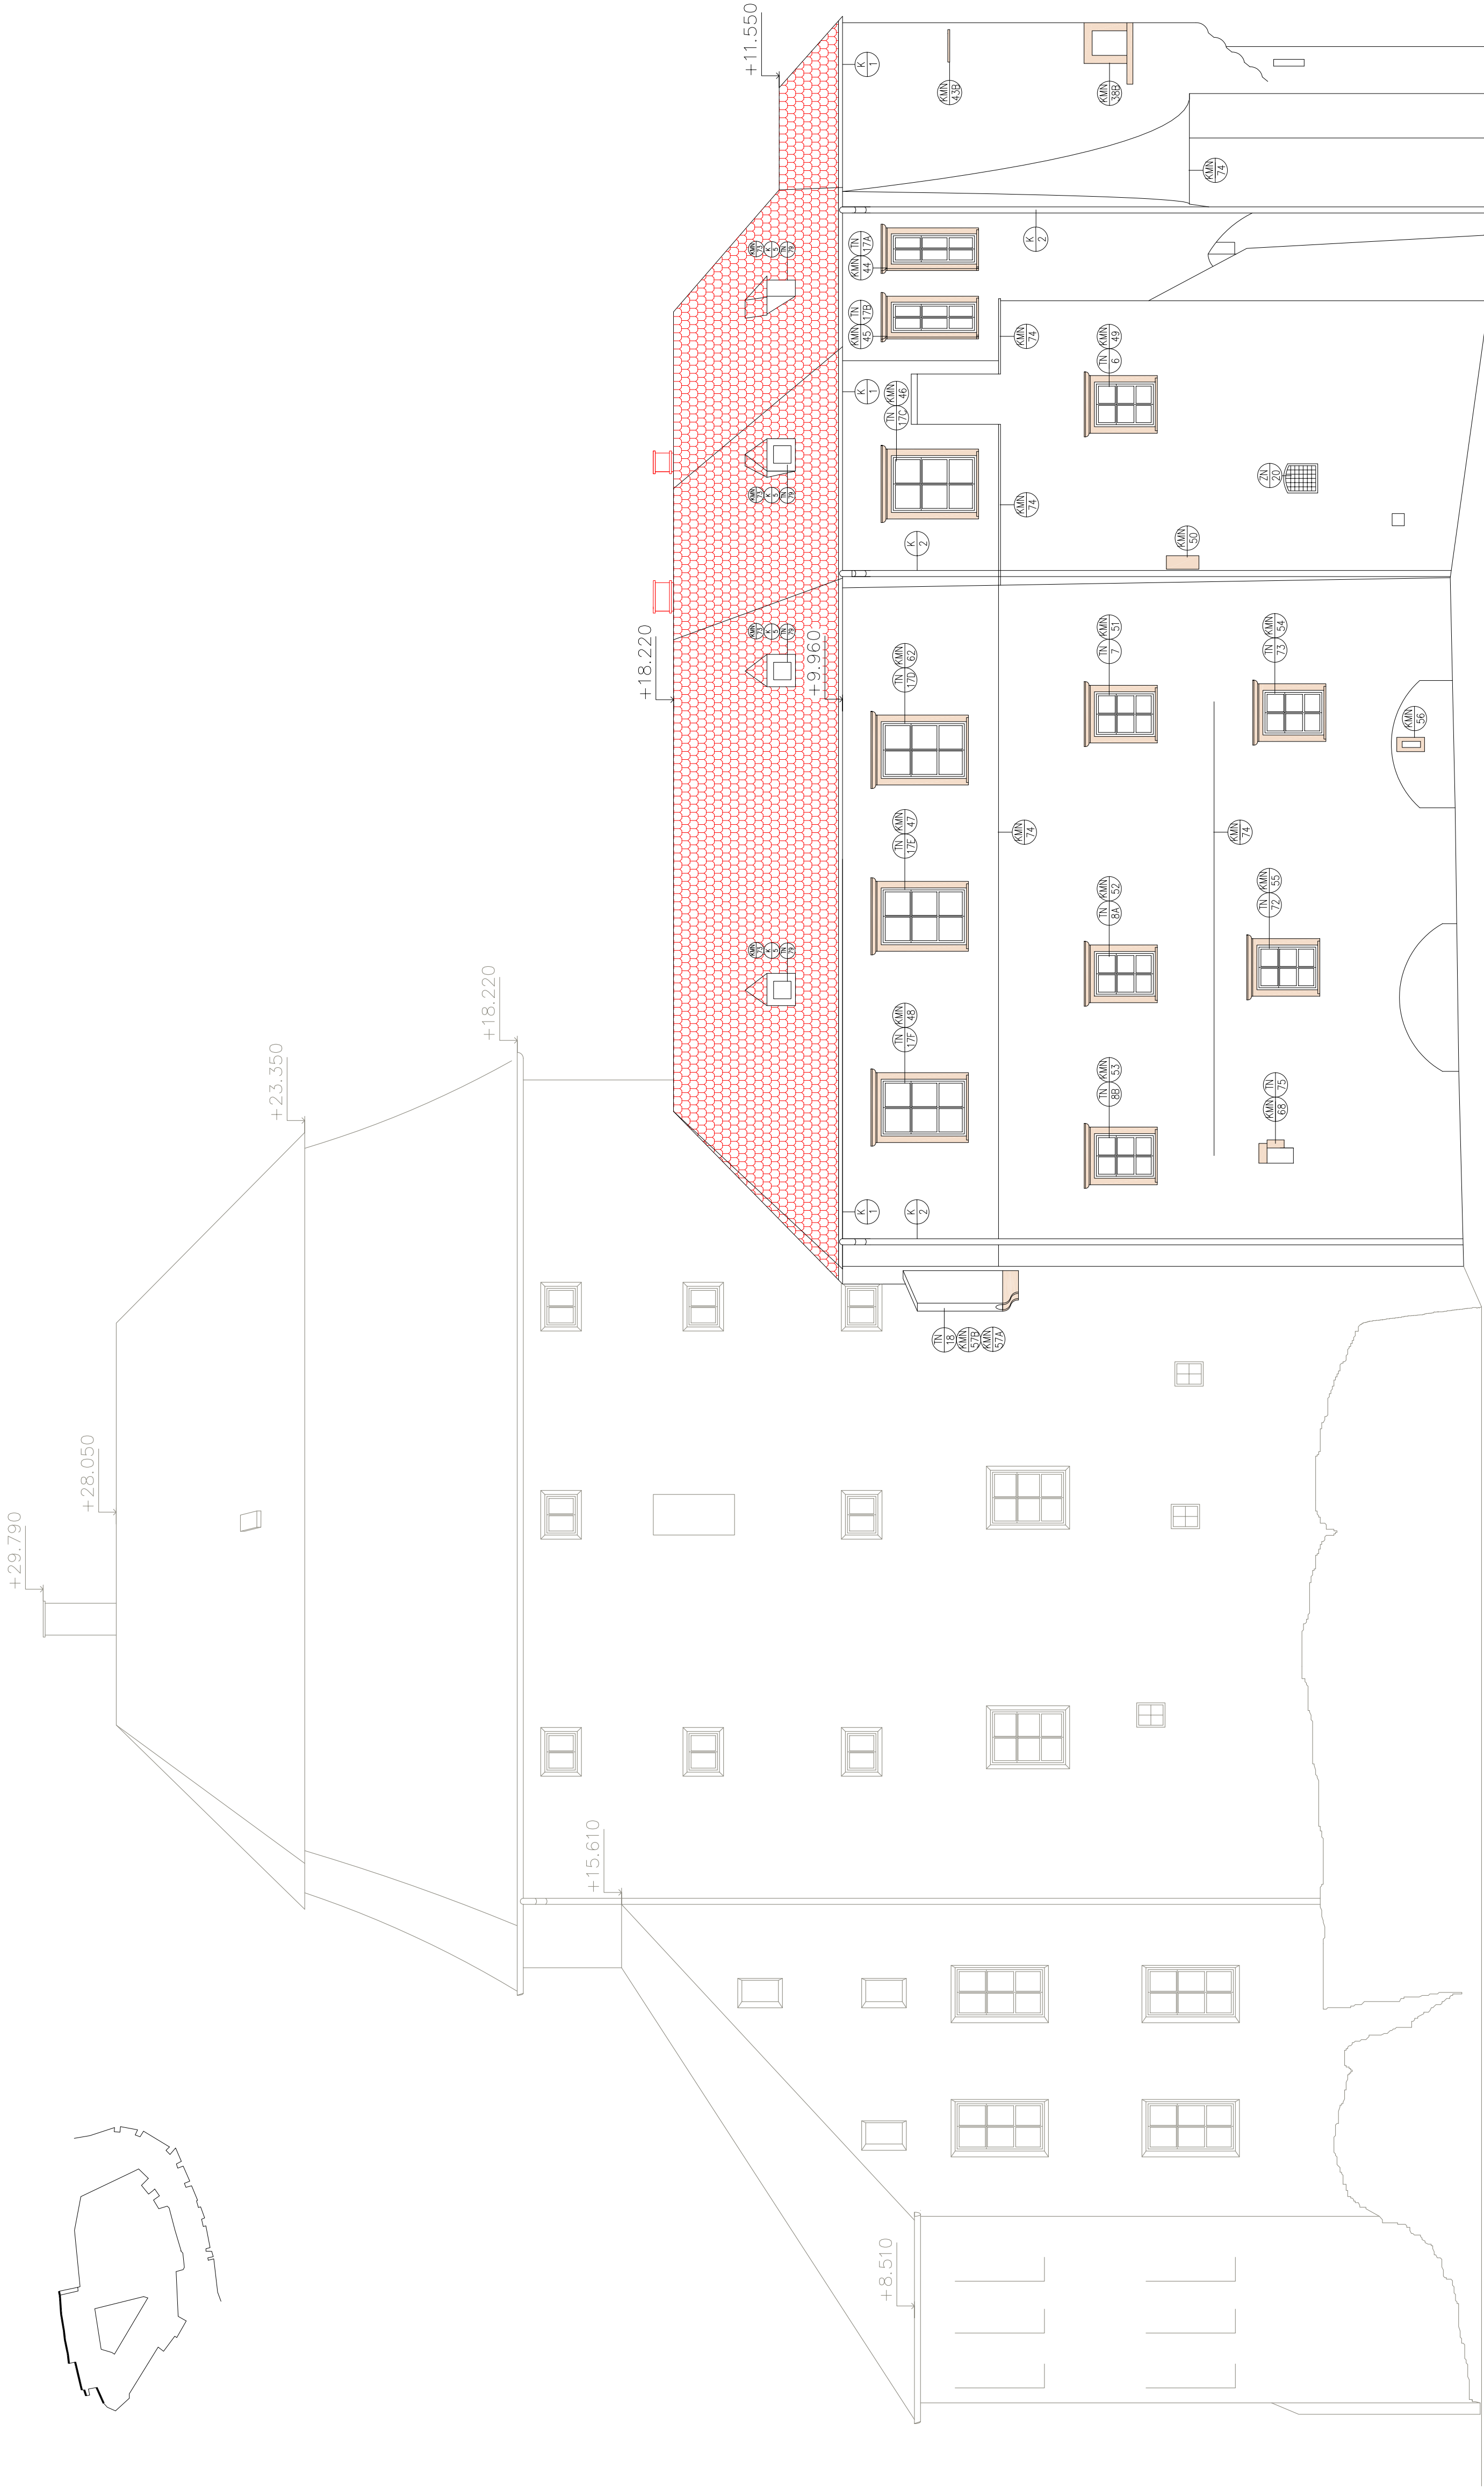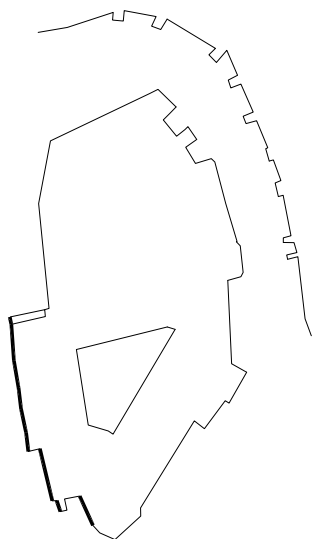

LEGENDA ZNAČEK :

- PLUCHA NOVĚ PROVEDENÉ STŘEŠNÍ KRYTINY – BOBROVKA
- KAMENNÉ PRVKY V RESTAURATORSKÉM REŽIMU
- NOVĚ NAWRŽENÉ KONSTRUKCE
- STÁVAJÍCÍ ZDVO
- NEREŠENÁ ČÁST OBJEKTU

POZNÁMKA:

- JEDNOTLIVÉ PRVKY JSOU POPSÁNY VE VÝPISCH PRVKŮ
- PŘESNÉ ROZMĚRY ZAMĚŘIT NA STABĚ.
- PŘI ZJISTĚNÍ ZAMÁZNÝCH ROZDŮRŮ V PROJEKTOVÉ DOKUMENTACI JE NUTNÉ PŘED OBEDNANÍM VÝROBKU NEBO PROVEDENÍM PŘISLUŠNÉ KONSTRUKCE KONSTATOVAT HLAVNÍHO VÝROBCE, CITT TYPOVÉ KONSTRUKČNÍ DETAILY, STATICKÉ PODMÍNKY APOD.
- PŘI PROVÁZENÍ VŠECH KONSTRUKČNÍ POSTUPŮ V SOULADU S TECHNOLOGICKÝMI PŘEDPISY VÝROBCE, CITT TYPOVÉ KONSTRUKČNÍ DETAILY, STATICKÉ PODMÍNKY APOD.
- VŠECHNY STÁVAJÍCÍ OKAPOVÉ ŽLABY ŘEŠENÉ ČÁSTI ZÁMKU BUDOU ZKONTROLOVÁNY A VYČIŠŤENY
- PARAPETY A ŘÍMSY OBJEKTU BUDOU OPATŘENY OCHRANNÝMI HROTY PROTI HOLUBŮM cca 100 cm
- VŠEČKÉ PRÁCE NA STABĚ BUDOU KONZULTOVÁNY A PROVÁZENY ZA PŘÍTOMNOSTI DOZPŮR STABĚBNÍHO, AUTORSKÉHO A ZÁSTUPCŮ PAMÁTKOVÉHO ÚSDAŮ.
- VŠEČKÉ PRÁCE BUDOU PŘED PROVEDENÍM ODSOUHLASĚNÝ AUTORSKÝM DOZPŘEM.

LEGENDA ZNAČENÍ

- ZNÁČENÍ KAMENNÝCH PRVKŮ
- ZNÁČENÍ TRHLÁČKOVÝCH PRVKŮ
- ZNÁČENÍ KEMPRSKÝCH PRVKŮ
- ZNÁČENÍ ZÁMEČNICKÝCH VÝROBKŮ

POZNÁMKA:

TATO PROJEKTOVÁ DOKUMENTACE JE CHRÁNĚNÁ AUTORSKÝM PRÁVEM ČESKÉ REPUBLIKY A JEHO PORUŠENÍ JE TRESTNÉ.
PŘED ZÁKLEPNÍ REALIZACÍ JE NEZBYTNÉ ABY ZHOTOVITEL Ověřil SPRÁVNOST KŮT ZJISTĚNÝCH STABĚBNÍ FAKULTOU VUT BRNO, NA JEJICHŽ ZÁKLADĚ BYLA TATO PD ZPRACOVÁNA.


AKCE:	REKONSTRUKCE ZÁMKU MIROSLAV (I. fáze)
PROJEKTOVÁ DOKUMENTACE PRO VÝBER ZHOTOVITELE	
D1.1 ARCHITEKTONICKO-STABĚBNÍ ŘEŠENÍ	
OBŠAH:	POHLED 2 - NOVÝ STAV
INVESTOR:	MĚSTO MIROSLAV, MĚSTSKÝ SOUDOBÝ 11. 671 Z. MIROSLAV
MÍSTO:	MIROSLAV, PÁRČ. Č. 84
FORMÁT:	B4
STUPEŇ:	TENDER
ČÍSLO VÝKRESU:	D1.127
DATA:	08/2013
MĚŘÍTKO:	1:100
HLAVNÍ PROJEKTANT:	Doc. Zdeněk Fránek
ZODPOVĚDNÝ PROJEKTANT:	Ing. J. Topinka
VYPRACOVÁVÁ:	Ing. arch. D. Nováková

Kontakt: M. 602 60, Brno, Czech Republic
T +420 725 332 238, www.zdenekfrank.cz




Fránek Architects

POHLED 3

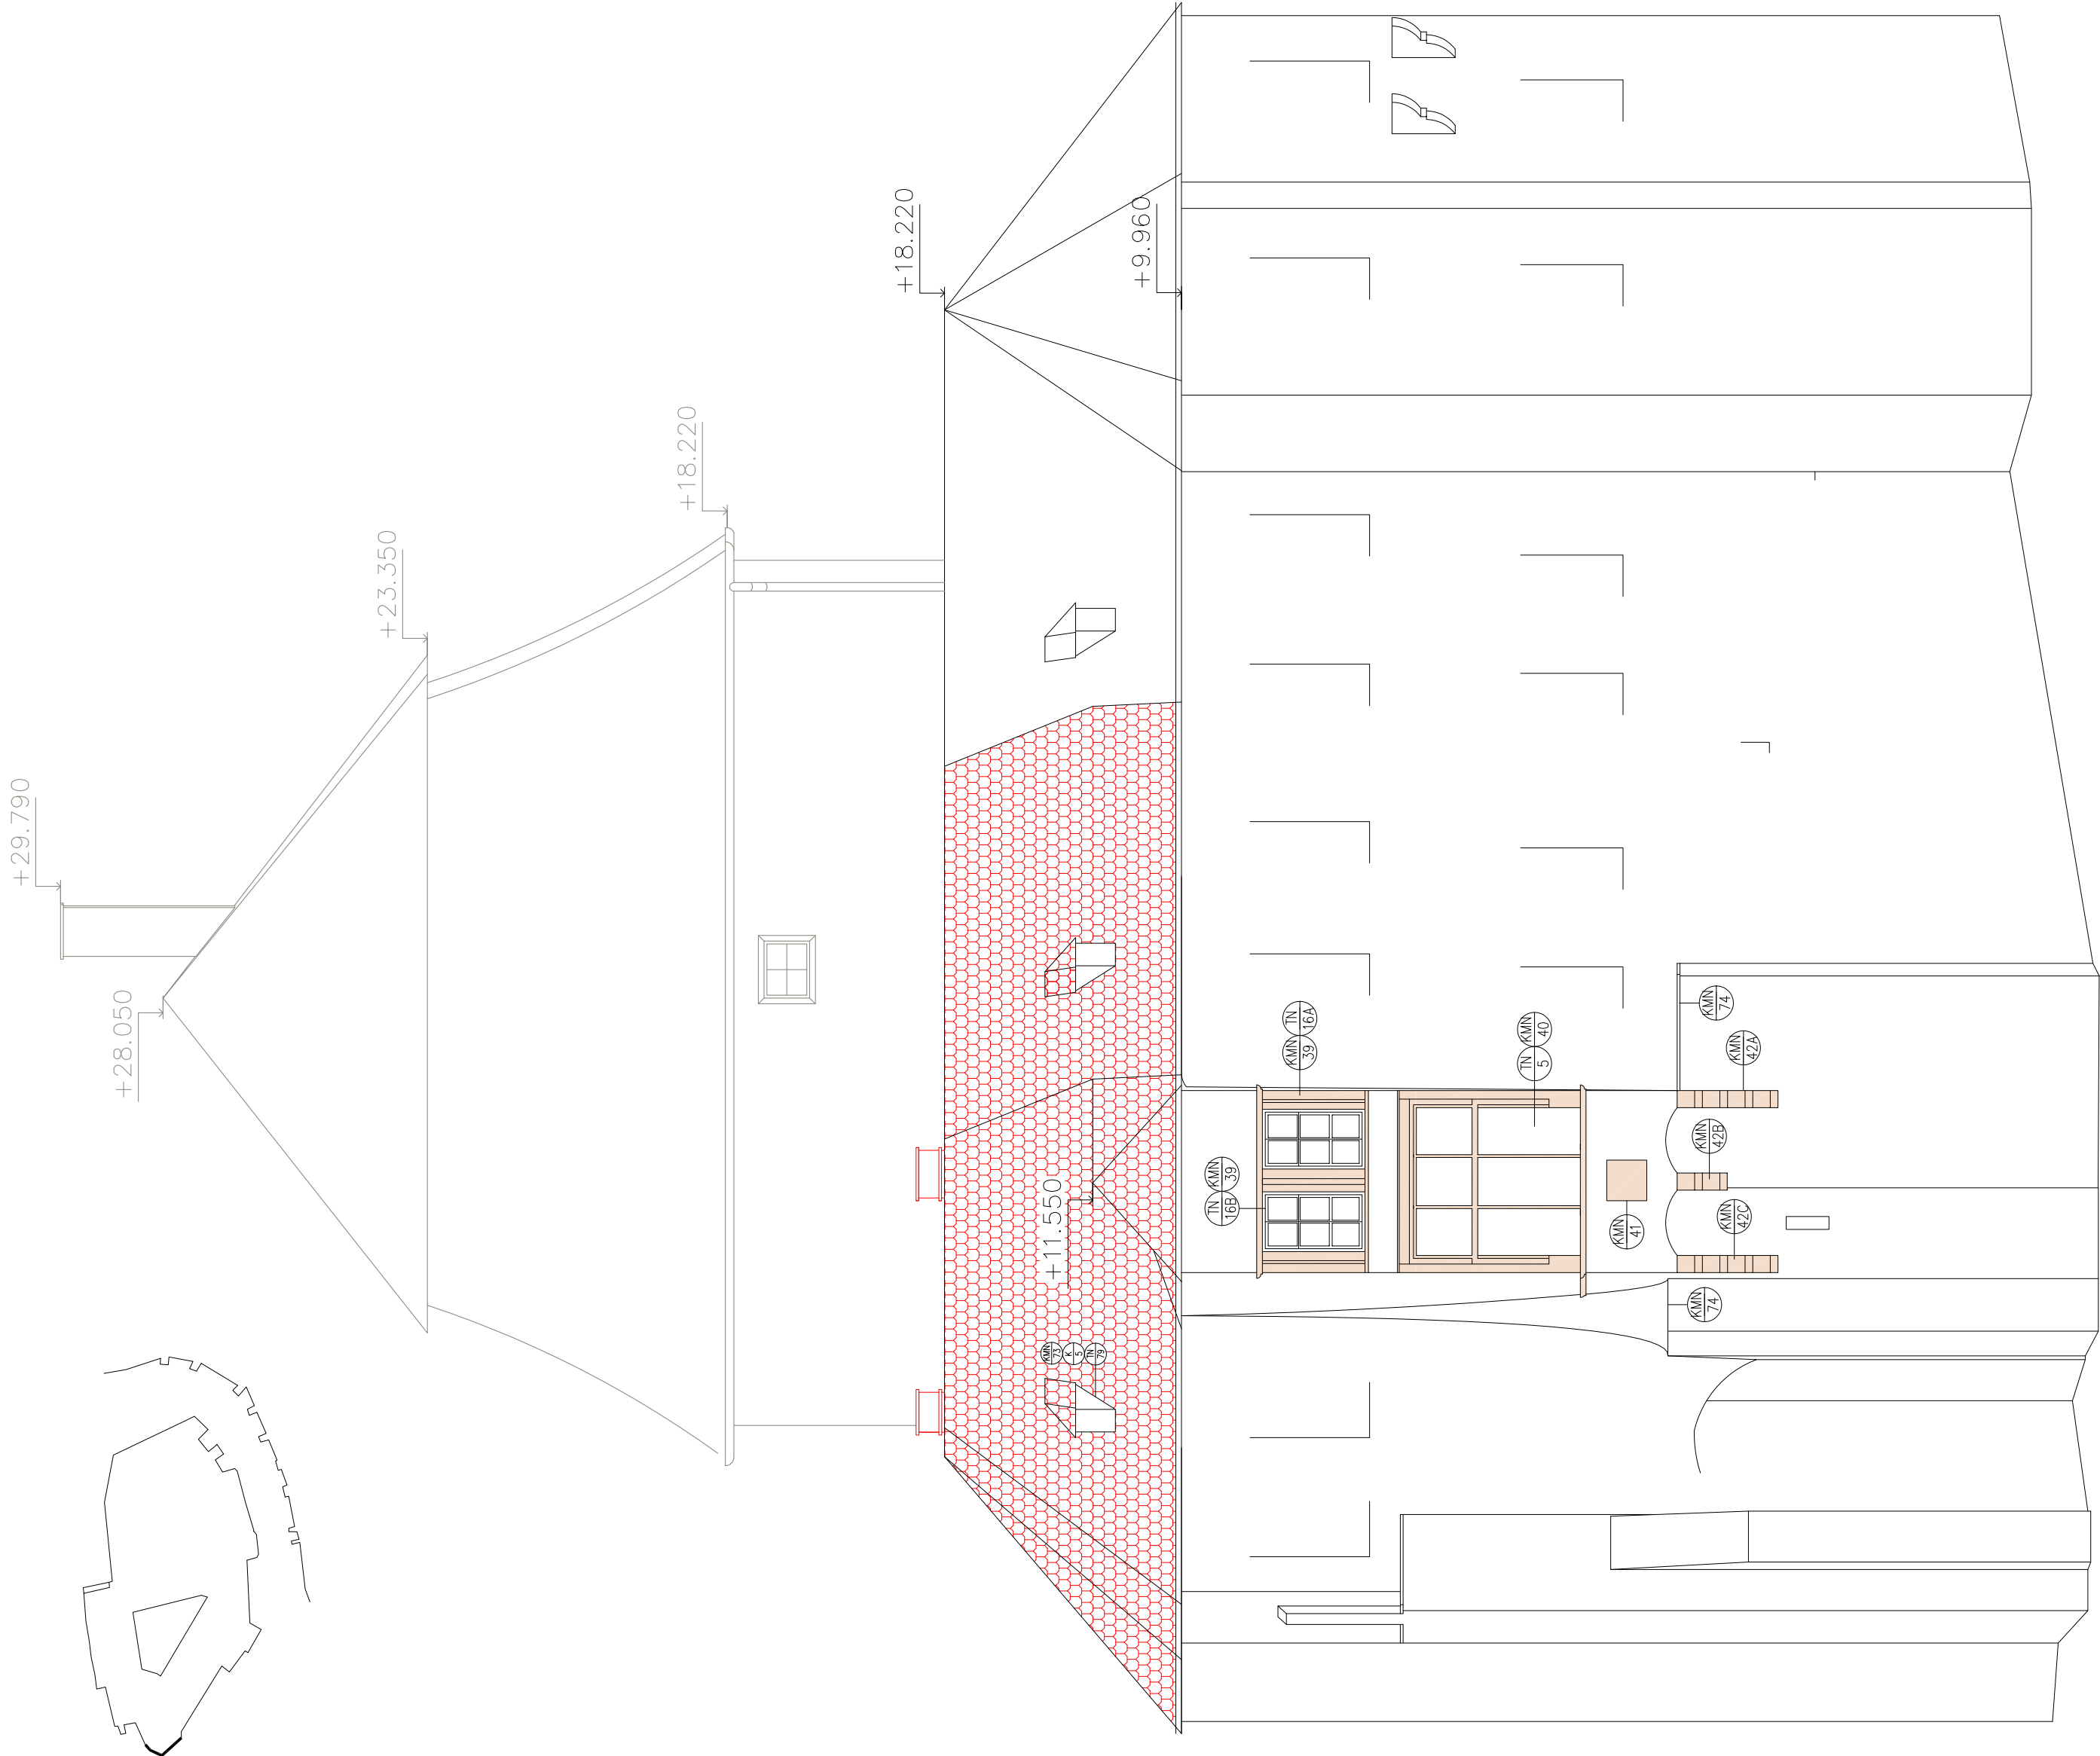

LEGENDA ZNAČEK :

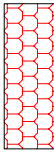-  PLOCHA NOVĚ PŘEVLENÉ STŘEŠNÍ KRYTINY – BOBROWKA
-  KAMENNÉ PRVKY V RESTAURAČNÍM REŽIMU
-  NOVĚ NARŽENÉ KONSTRUKCE
-  STÁVAJÍCÍ ZDIVO
-  NEREŠENÁ ČÁST OBJEKTU

POZNÁMKA:

- JEDNOTLIVÉ PRVKY JSOU POPSÁNY VE VÝPISECH PRVKŮ
- PŘESNÉ ROZMĚRY ZAMĚŘIT NA STAVBĚ.
- PŘI ZJIŠTĚNÍ ZÁVAŽNÝCH ROZPORŮ V PROJEKTOVÉ DOKUMENTACI JE NUTNÉ PŘED OBJEDNANÍM VÝROBKU NEBO PŘEVLENÍM PŘÍSLUŠNÉ KONSTRUKCE KONTAKTOVAT HLAVNÍHO INŽENÝRA PROJEKTU.
- PŘI PŘEVLENÍ VŠECH KONSTRUKCÍ POSTUPOVAT V SOULADU S TECHNOLOGICKÝMI PŘEDPISY VÝROBCE, ČITÍ TYPOVÉ KONSTRUKČNÍ DETAILY, STATICKÉ PODMÍNKY APOD.
- VŠECHNY STÁVAJÍCÍ OKAPOVÉ ŽLABY ŘEŠENÉ ČÁSTÍ ZÁMKU BUDOU ZKONTROLOVÁNY A VYČIŠŤENY.
- VEŠKERÉ PRÁCE NA STAVBĚ BUDOU KONZULTOVÁNY A PROVÁDĚNY ZA PŘÍTOMNOSTI DOZORU STAVEBNÍHO, AUTORSKÉHO A ZÁSTUPCŮ PAMÁTKOVÉHO ÚSTAVU.
- VEŠKERÉ PRÁCE BUDOU PŘED PŘEVLENÍM ODSOUHLAŠENY AUTORSKÝM DOZOREM.

LEGENDA ZNAČENÍ

-  ZNAČENÍ KAMENNÝCH PRVKŮ
-  ZNAČENÍ TRILHÁŘSKÝCH VÝROBKŮ
-  ZNAČENÍ KEMPRÁSKÝCH VÝROBKŮ
-  ZNAČENÍ ZMEČNICKÝCH VÝROBKŮ

POZNÁMKA:

TATO PROJEKTOVÁ DOKUMENTACE JE CHRÁNĚNA AUTORSKÝM PRAVE ČESKÉ REPUBLIKY A JEHO PORUŠENÍ JE TRESTNÉ.
PŘED ZAHÁJENÍM REALIZACE JE NEZBYTNÉ ABY ZHOTOVITEL OVĚŘIL SPRÁVNOST KÓT ZJIŠTĚNÝCH STAVEBNÍ FAKULTOU VIT BRNO, NA JEJICHŽ ZÁKLADĚ BYLA TATO PD ZPRACOVÁNA.



AKCE :	REKONSTRUKCE ZÁMKU MIROSLAV (I. fáze)
	PROJEKTOVÁ DOKUMENTACE PRO VÝBER ZHOTOVITELE
	D1.1 ARCHITEKTONICKO-STAVEBNÍ ŘEŠENÍ
OBSAH :	POHLED 3 - NOVÝ STAV
INVESTOR :	MĚSTO MIROSLAV, NÁMĚSTÍ SVOBODY 11, 671 72, MIROSLAV
MÍSTO :	MIROSLAV, PARC. Č. 94
FORMÁT :	84x4
DATUM :	08/2013
	STUPEŇ : TENDER
	MĚŘÍTKO : 1:100
	ČÍSLO VÝKRESU : D1.1/218
HLAVNÍ PROJEKTANT :	Doc. Zdeněk Fránek
	ZODPOVĚDNÝ PROJEKTANT : Ing. J. Topinka
	VYPRACOVAL : Ing. arch. D. Nováková

Kamenná 13, 603 00 Brno, Czech Republic
T +420 79 294 238, www.franekarchitect.cz



Fránek Architects

POHLED 5

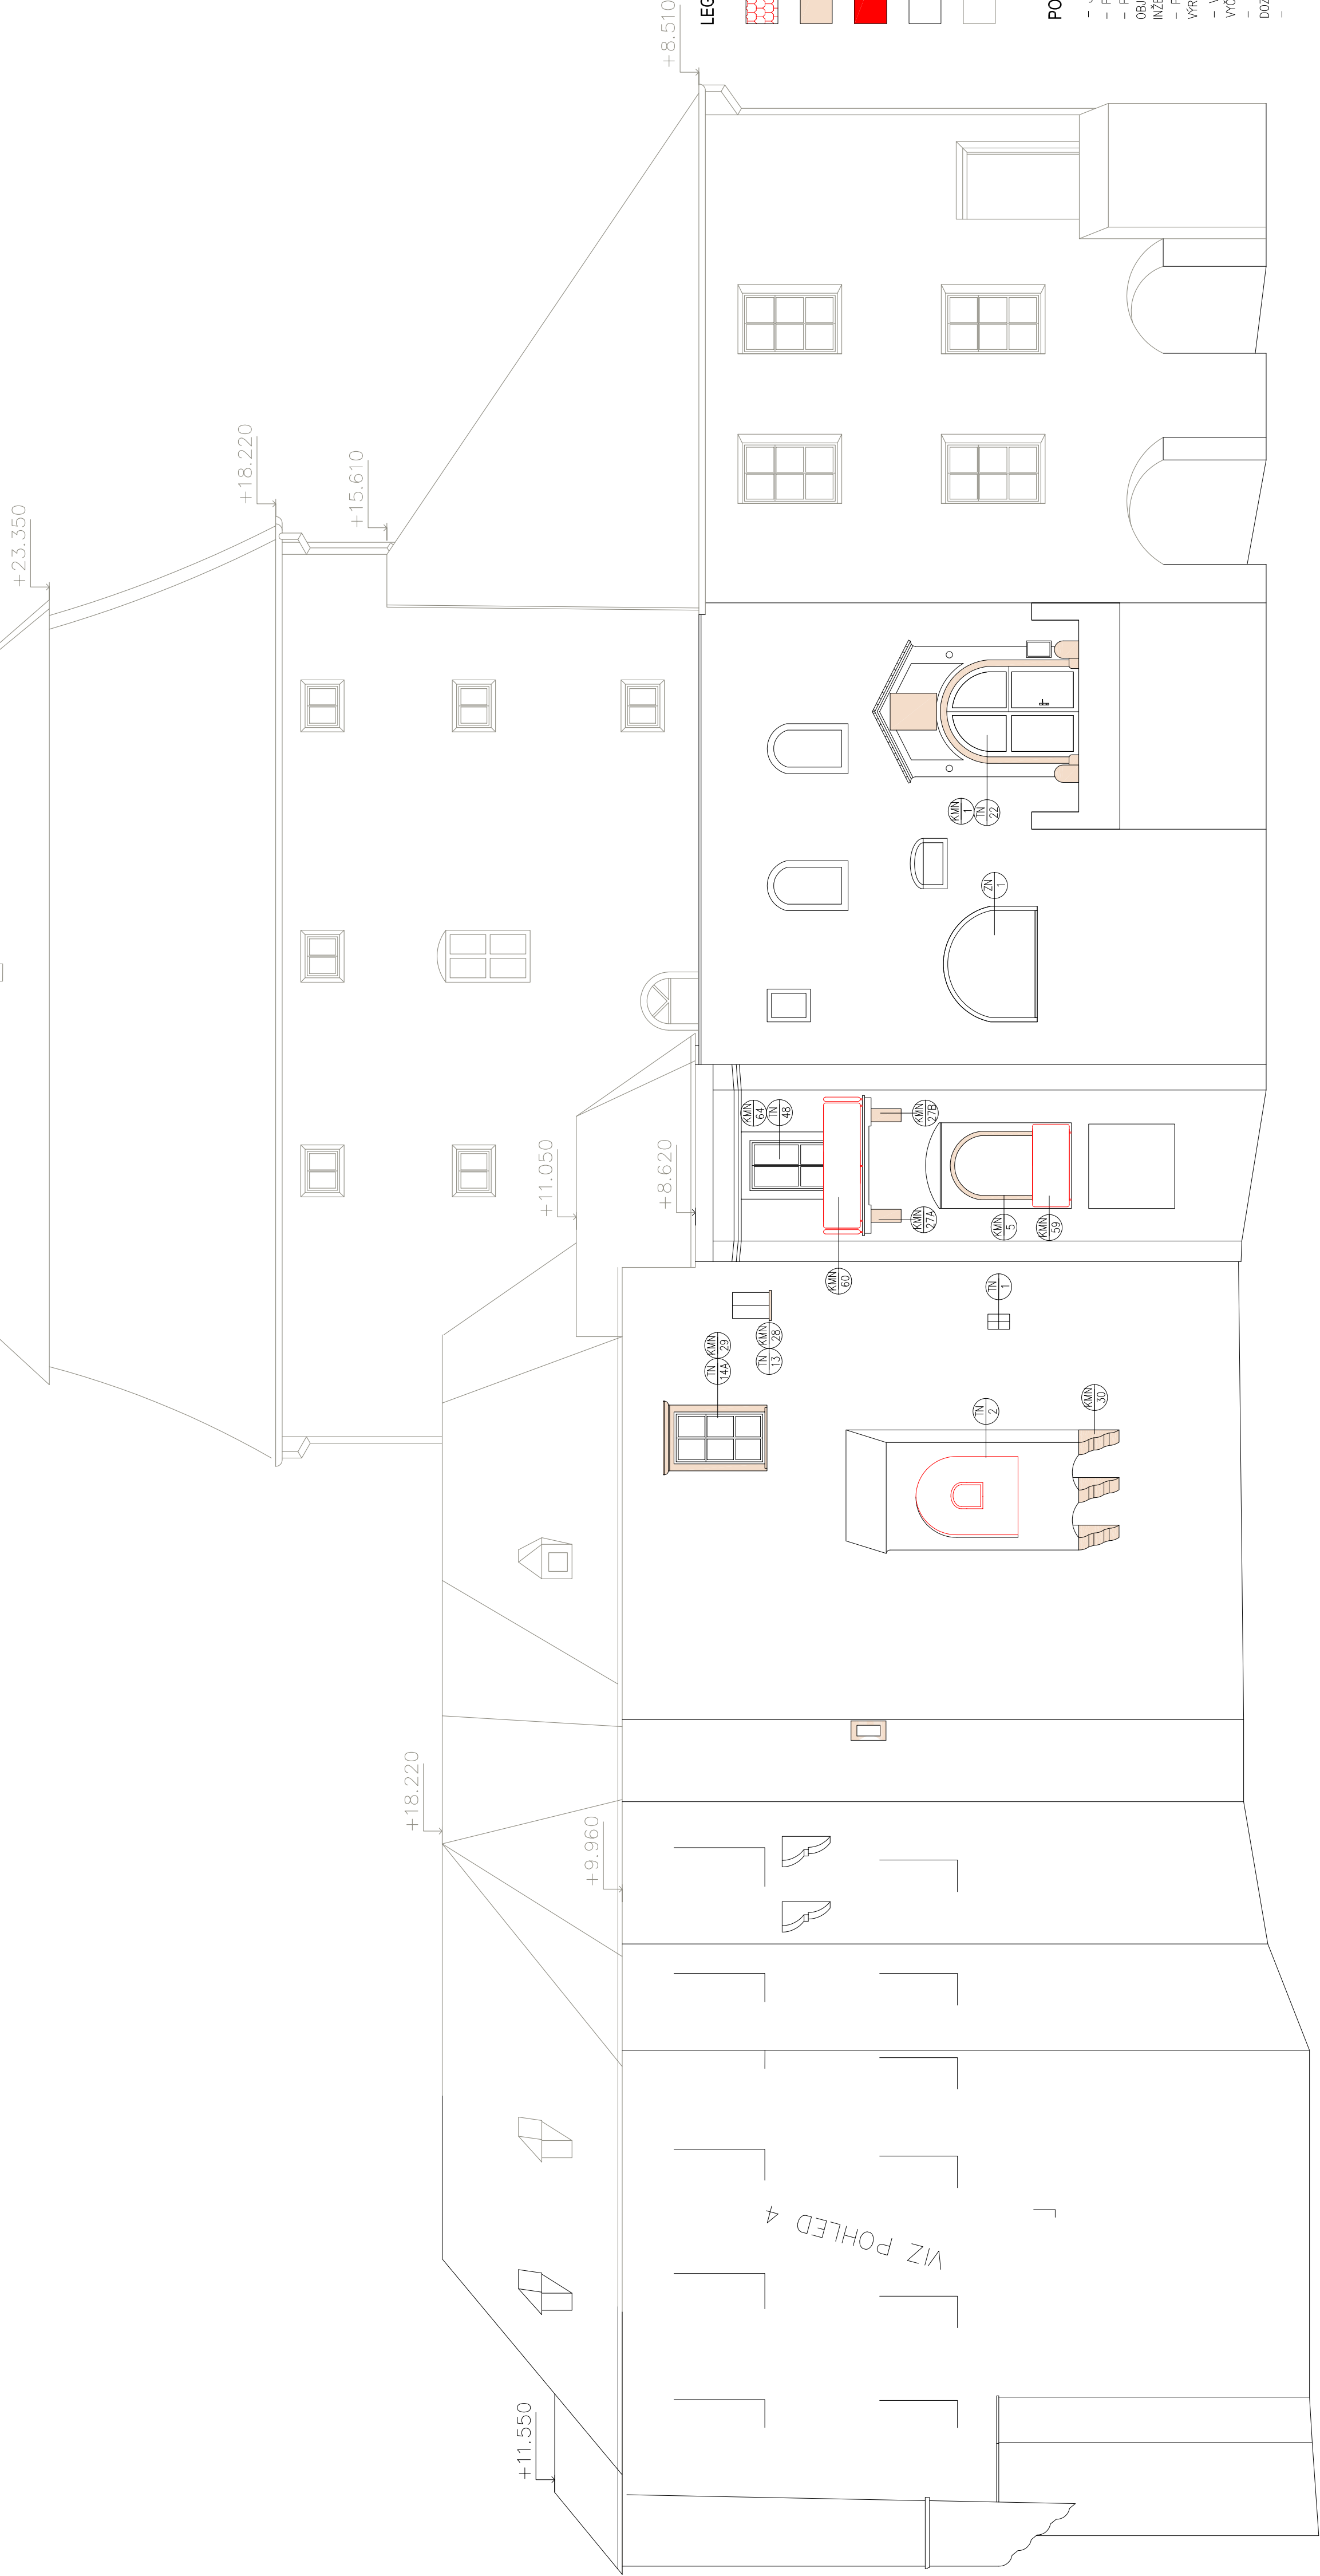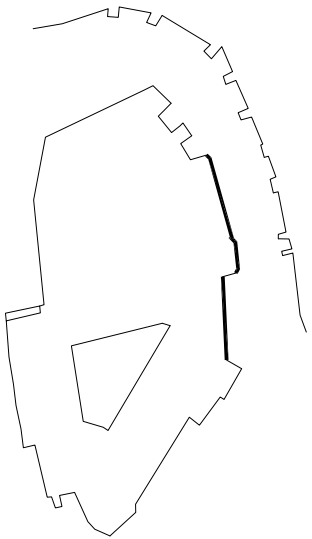

LEGENDA ZNAČEK :

- PLOCHA NOVĚ PROVEDENÉ STŘEŠNÍ KŘITINY – BOBOROVKA
- KAMENNÉ PRVKY V RESTAURAČNÍM REŽIMU
- NOVĚ NARŽENÉ KONSTRUKCE
- STAVANÍ ZDVO
- NEREŠENÁ ČÁST OBJEKTU

POZNÁMKA:

- JEDNOTLIVÉ PRVKY JSOU POPSANY VE VÝRŠECH PRŮMĚ
- PŘESNÉ ROZMĚRY ZAMĚŘIT NA STABĚ
- PŘI ZÍŠTĚNÍ ZÁVÁZNÝCH ROZPOŘŮ V PROJEKTOVÉ DOKUMENTACI JE NUTNÉ PŘED OBEDNÁNÍM VÝROBKU NEBO PŘEDVENÍM PŘÍSLUŠNÉ KONSTRUKCE KONVATOVAT HLAVNÍHO VÝROBKU VŠECH KONSTRUKČNÍCH POSTUPŮ V SOULADU S TECHNOLOGICKÝMI PŘEDPISY
- PŘI PROJEKČNÍM VŠECH KONSTRUKČNÍCH DETAILNÍM, STATICKÝM PODMÍNKY APD.
- VŠECHNY STAVANÍ OKAPOVÉ ŽLÁBY ŘEŠENÉ ČÁSTI ZÁMKU BUDOU ZKONROLOVÁNY A VYČISTĚNY
- VŠEKÉ PRÁCE NA STABĚ BUDOU KONZULTOVÁNY A PROVÁDĚNY ZA PŘÍTOMNOSTI DOZORU STABENHO, AUTORSKÉHO A ZÁŠTOUPŮ PAMÁTKOVÉHO ÚSTAVU.
- VŠEKÉ PRÁCE BUDOU PŘED PŘEDVENÍM OBDOUHLAŠENÝ AUTORSKÝM DOZOREM.

LEGENDA ZNAČENÍ

- ZNAČENÍ KAMENNÝCH PRŮMĚ
- ZNAČENÍ TRHLÁŠKÝCH VÝROBKŮ
- ZNAČENÍ KAMENNÝCH VÝROBKŮ
- ZNAČENÍ ZÁMKOVÝCH VÝROBKŮ

POZNÁMKA:

TATO PROJEKČNÍ DOKUMENTACE JE CHRÁNĚNÁ AUTORSKÝM PRÁVEM ČESKÉ REPUBLIKY A JEHO PŘED ZÁHÁJENÍM REALIZACE JE NEZBYTNÉ ABY ZHOTOVITEL OVĚŘIL SPRÁVNOST KÓD ZÁŠTOUPŮ STABENÍ FAKULTOU VUT BRNO, NA JEJICHŽ ZÁKLADĚ BULA TATO PD ZPRACOVÁNA.


AKCE :	REKONSTRUKCE ZÁMKU MIROSLAV (I. fáze)	
	PROJEKTOVÁ DOKUMENTACE PRO VÝBĚR ZHOTOVITELE	
	D1.1 ARCHITECTONICKO-STAVEBNÍ ŘEŠENÍ	
OBSAH :	POHLED 5 - NOVÝ STAV	
INVESTOR :	MĚSTO MIROSLAV NÁMĚSTÍ SVĚBODY 11, 671 72 MIROSLAV	
MĚSTO :	MIROSLAV / PRAC. Č. 84	
FORMÁT :	8x4	STUPEŇ : TENIER
DATUM :	08/2013	MĚŘÍTKO : 1:100
HLAVNÍ PROJEKTANT : Doc. Zdeněk Fínek		ZODPOVĚDNÝ PROJEKTANT : Ing. J. Topolka
		VYPRACOVAL : Ing. arch. D. Nejedlová

Kancelář: 11, 100 00 Brno, Česká Republika
+420 77 23 30 238 www.zamkmiroslav.cz




Frank Architects


POHLED 6

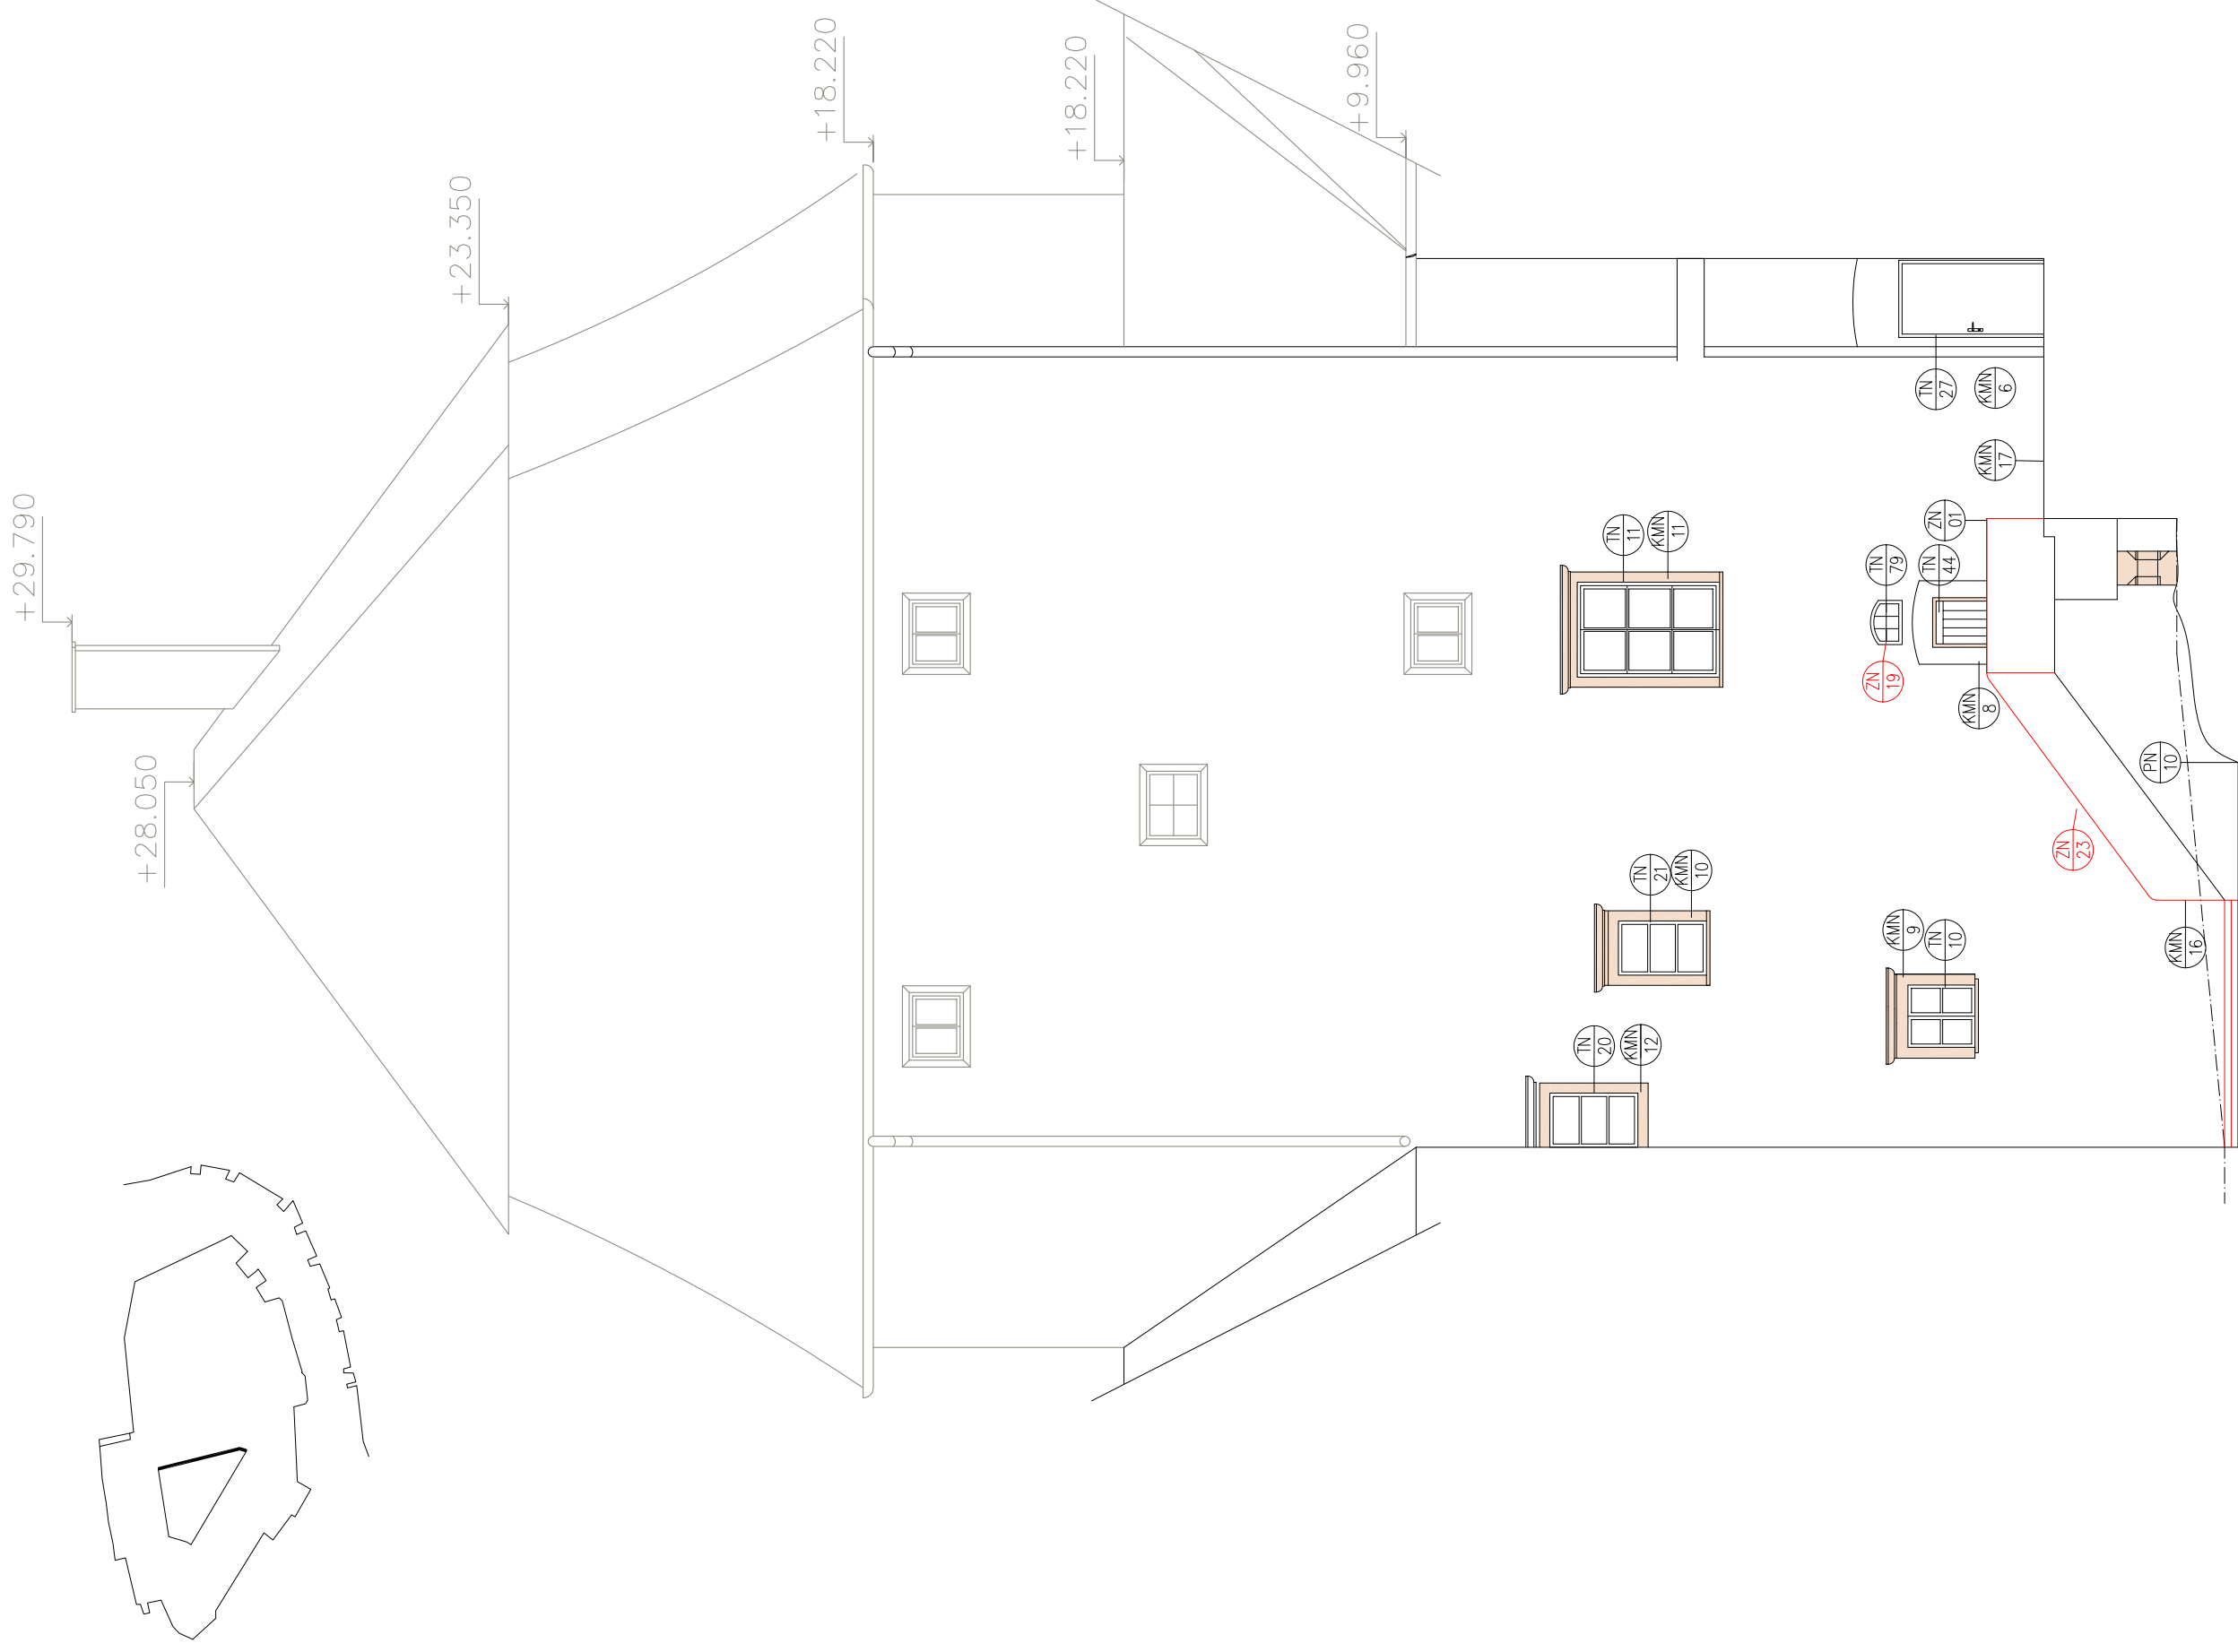





POHLED 7

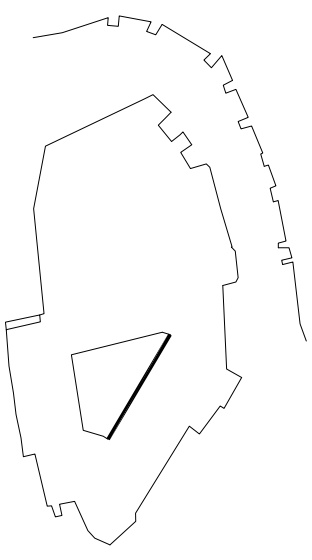

POHLED 8

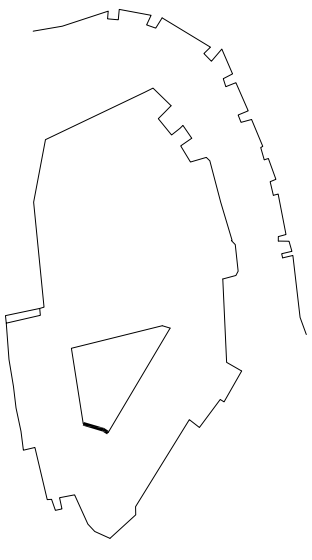

POHLED 9

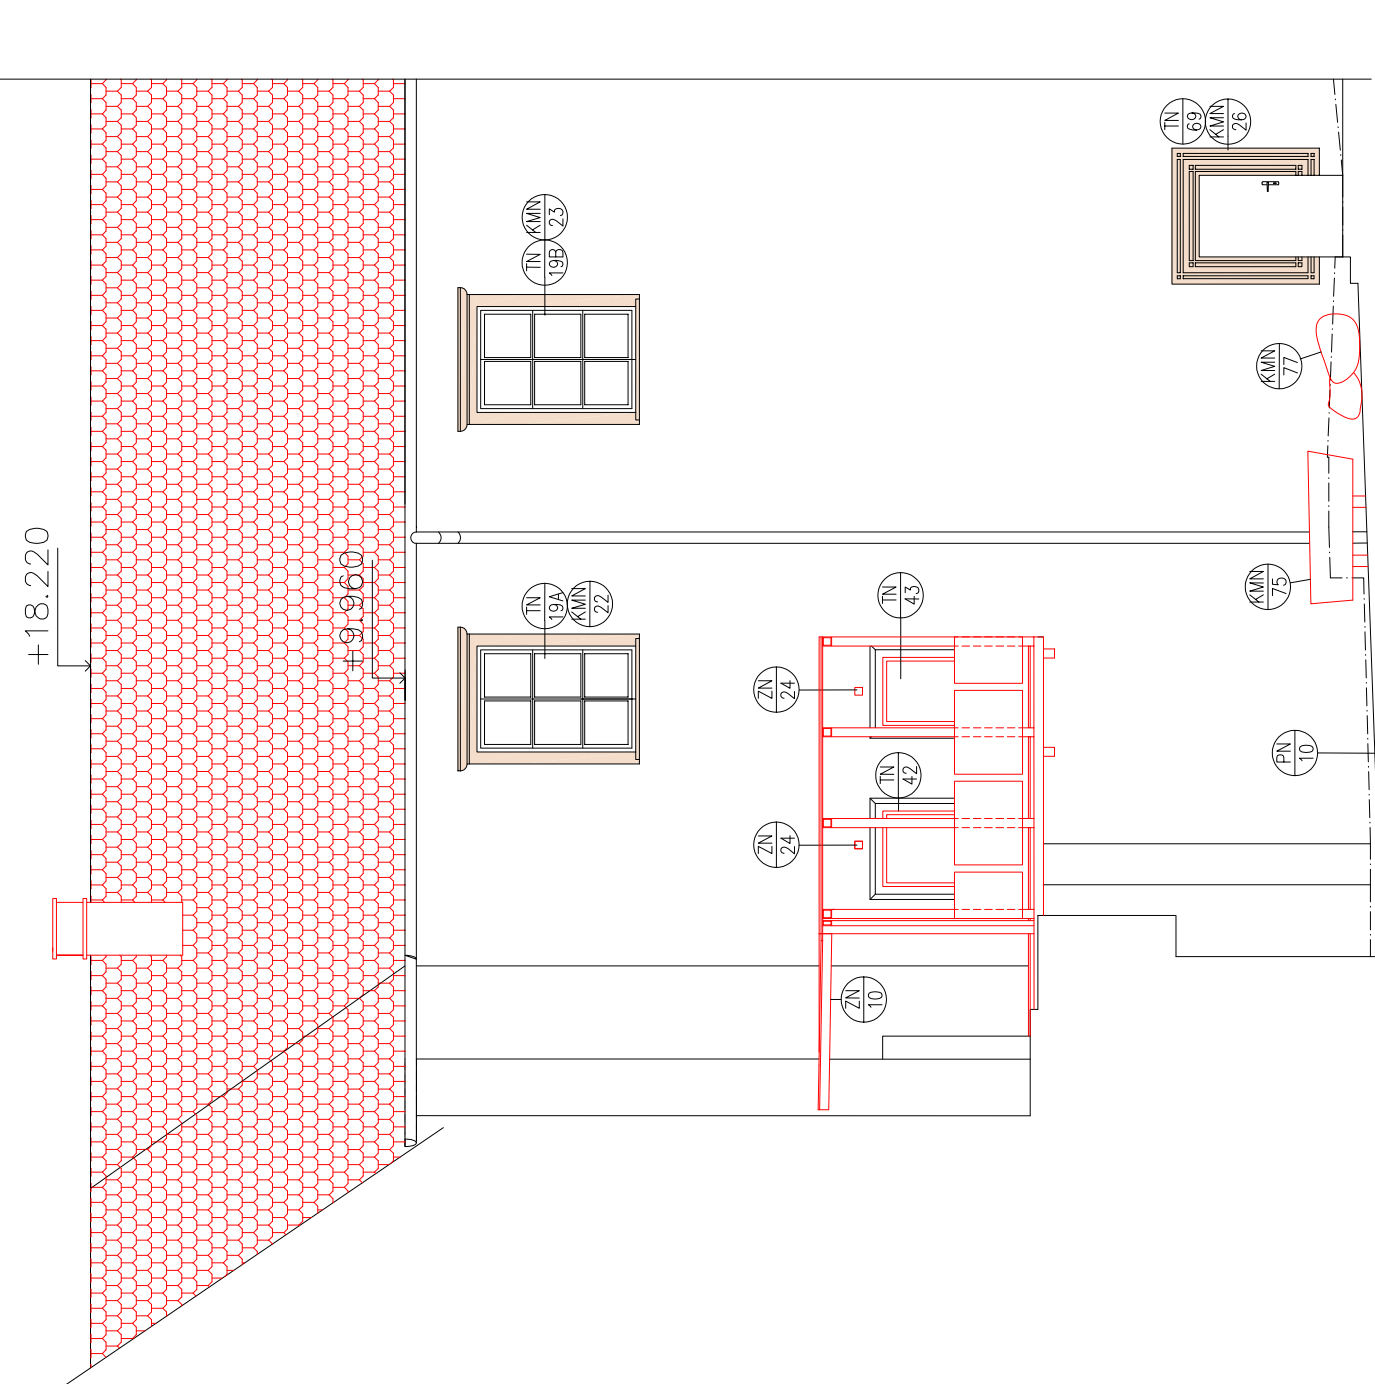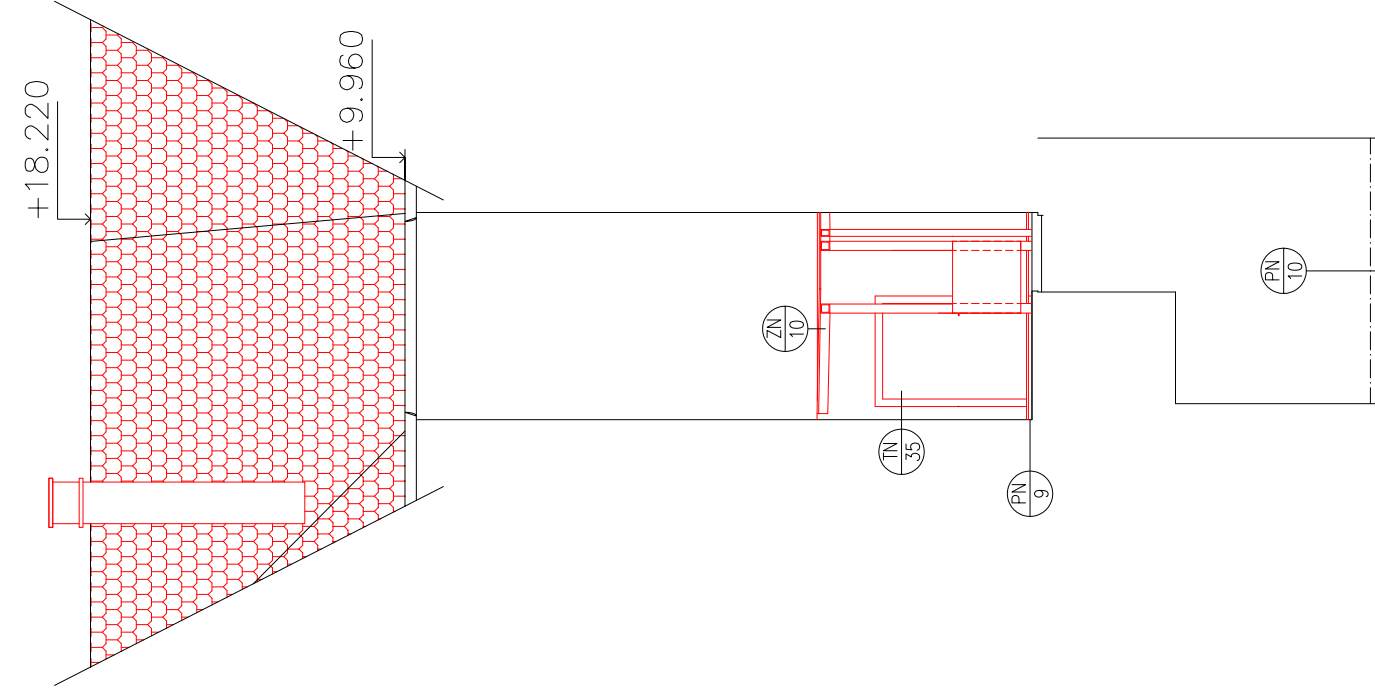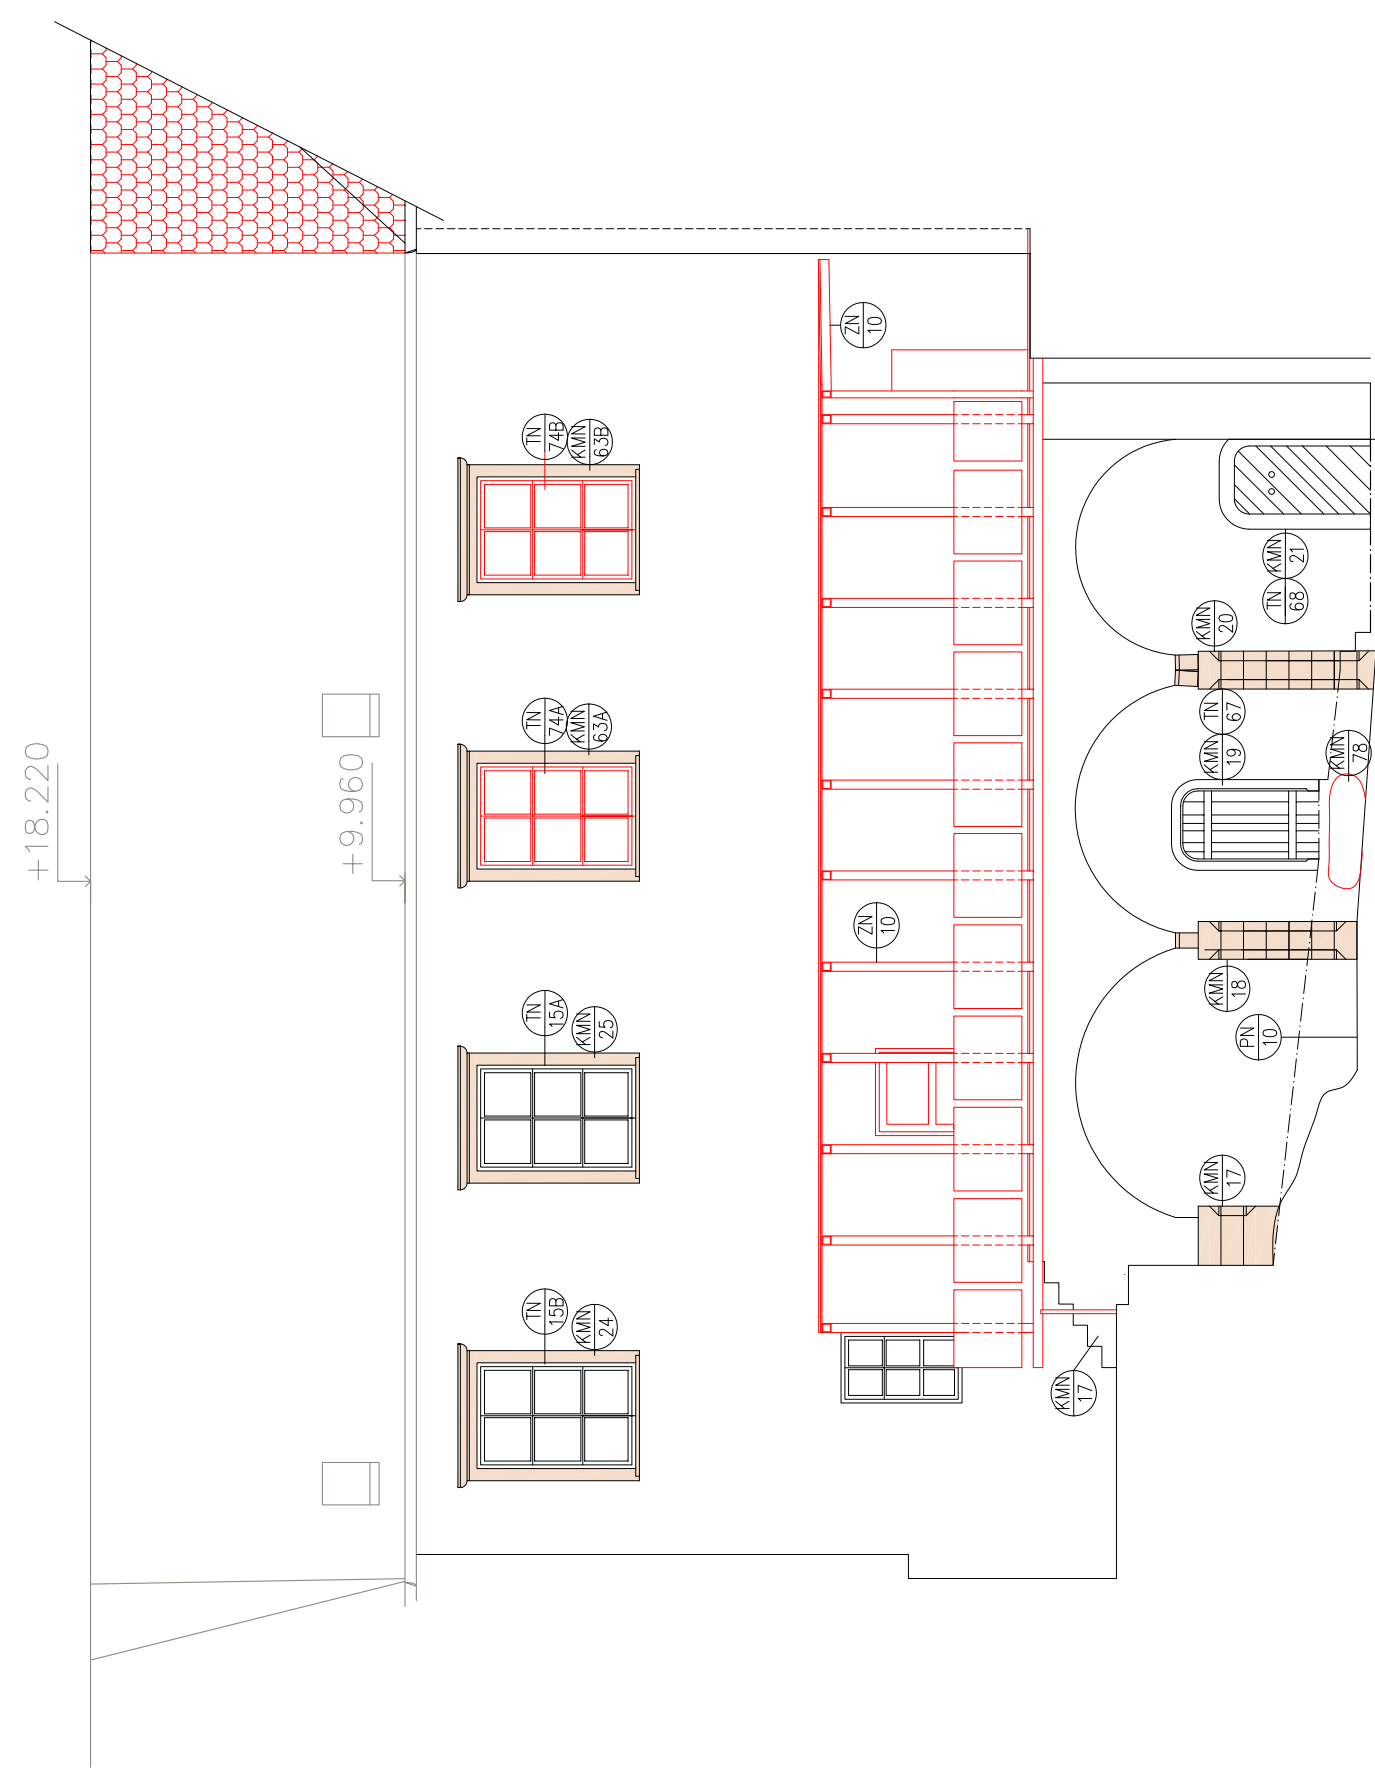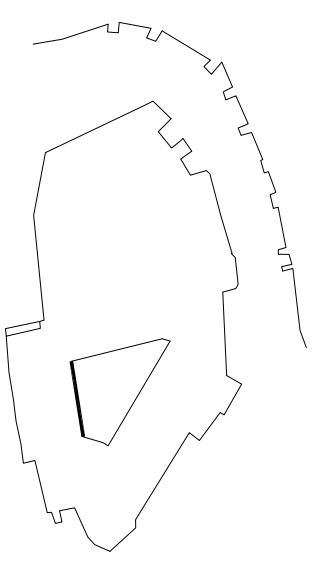

LEGENDA ZNAČEK :

- PLOCHA NOVÉ PROVEDENÉ STŘEŠNÍ HRTYNY – BOBROVA
- KAMENÉ PRVKY V RESTAURAČNÍM REŽIMU
- NOVÉ NAVRŽENÉ KONSTRUKCE
- STAVAJÍCÍ ZDVO
- NEŘEŠENÁ ČÁST OBJEKTU

POZNÁMKA:

TATO PROJEKTOVÁ DOKUMENTACE JE CHRAŇENÁ AUTORSKÝM PRÁVEM ČESKÉ REPUBLIKY A JEHO POUŽITÍ JE TRESTNÉ. PŘED ZAHÁJENÍM REALIZACE JE NEZBYTNÉ ABY ZHOTOVITEL OVEŘIL SPRÁVNOST KOT ZUŠIŠTĚNÝCH STAVEBNÍ FAKULTOU AUT BRNO, NA JEJICHŽ ZÁKADĚ BYLA TATO PD ZPRACOVÁNA.

POZNÁMKA:

- JEDNOTLIVÉ PRVKY JSOU POPSÁNY VE VÝPISCH PRKŮ
- PŘESNÉ ROZMĚRY ZAMĚŘÍ NA STABĚ.
- PŘI ZUŠIŠTĚNÍ ZÁKADYCH ROZPOČET V PROJEKTOVÉ DOKUMENTACI JE NUTNÉ PŘED ODEŠLÁNÍM PROJEKTU – NEBO PROVEDENÍM PŘISLUŠNÉ KONSTRUKCE KONSTATOVAT PLÁNINHO VÝROBE, CITI TYPOVÉ KONSTRUKCI POSTUPOVAT V SOULADU S TECHNOLOGICKÝMI PŘEDPISY
- VŠECHNY STAVAJÍCÍ OKAPOVÉ ŽLUBY ŘEŠENÉ ČÁSTI ZÁMKU BUDOU ZKONTROLOVÁNY A VYČIŠTĚNY.
- VŠEKÉ PRÁCE NA STABĚ BUDOU KONZULTOVÁNY A PROVÁDĚNY ZA PŘÍTOMNOSTI DOZORU STABĚNHO, AUTORSKÉHO A ZÁSTUPCŮ PAMÁTKOVÉHO ÚSTAVU.
- VŠEKÉ PRÁCE BUDOU PŘED PROVEDENÍM ODSOUHLÁSENY AUTORSKÝM DOZOREM.

LEGENDA ZNAČENÍ

- ZNAČENÍ KAMENÝCH PRKŮ
- ZNAČENÍ TRHLÁKŮSKÝCH VÝROBKŮ
- ZNAČENÍ KUPERSKÝCH VÝROBKŮ
- ZNAČENÍ ZÁMEČNÝCH VÝROBKŮ

AKCE: REKONSTRUKCE ZÁMKU MIROSLAV (I. fáze)

PROJEKTOVÁ DOKUMENTACE PRO VÝBER ZHOTOVITELE

D1.1 ARCHITEKTONICKO-STAVEBNÍ ŘEŠENÍ

OBSAH: POHLED 6, 7, 8, 9 - NOVÝ STAV

INVESTOR: MĚSTO MIROSLAV, MĚSTSKÝ ÚŘAD, 671 01 MIROSLAV

MĚTO: MIROSLAV, PÁRČ. Č. 84

FORMÁT: A4

STUPEŇ: TENDER

ČÍSLO VÝKRESU: D.1.1.021

DATA: 08.09.23

MĚŘITKO: 1:100

ZODPOVĚDNÝ PROJEKTANT: Ing. J. Topinka


VYPRACOVÁV: Ing. arch. D. Nováková

Kontaktní adresa: Brno, Česká republika
T +420 725 330 238, www.zamrskan.cz




Fránek Architects


POHLED 10

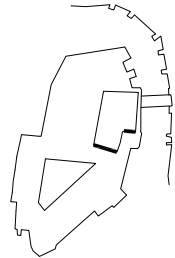





POHLED 11

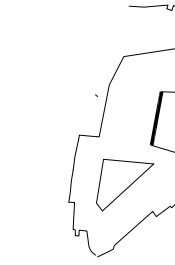

POHLED 12

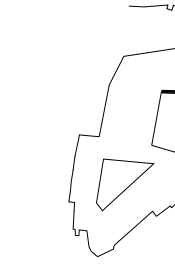

POHLED 13

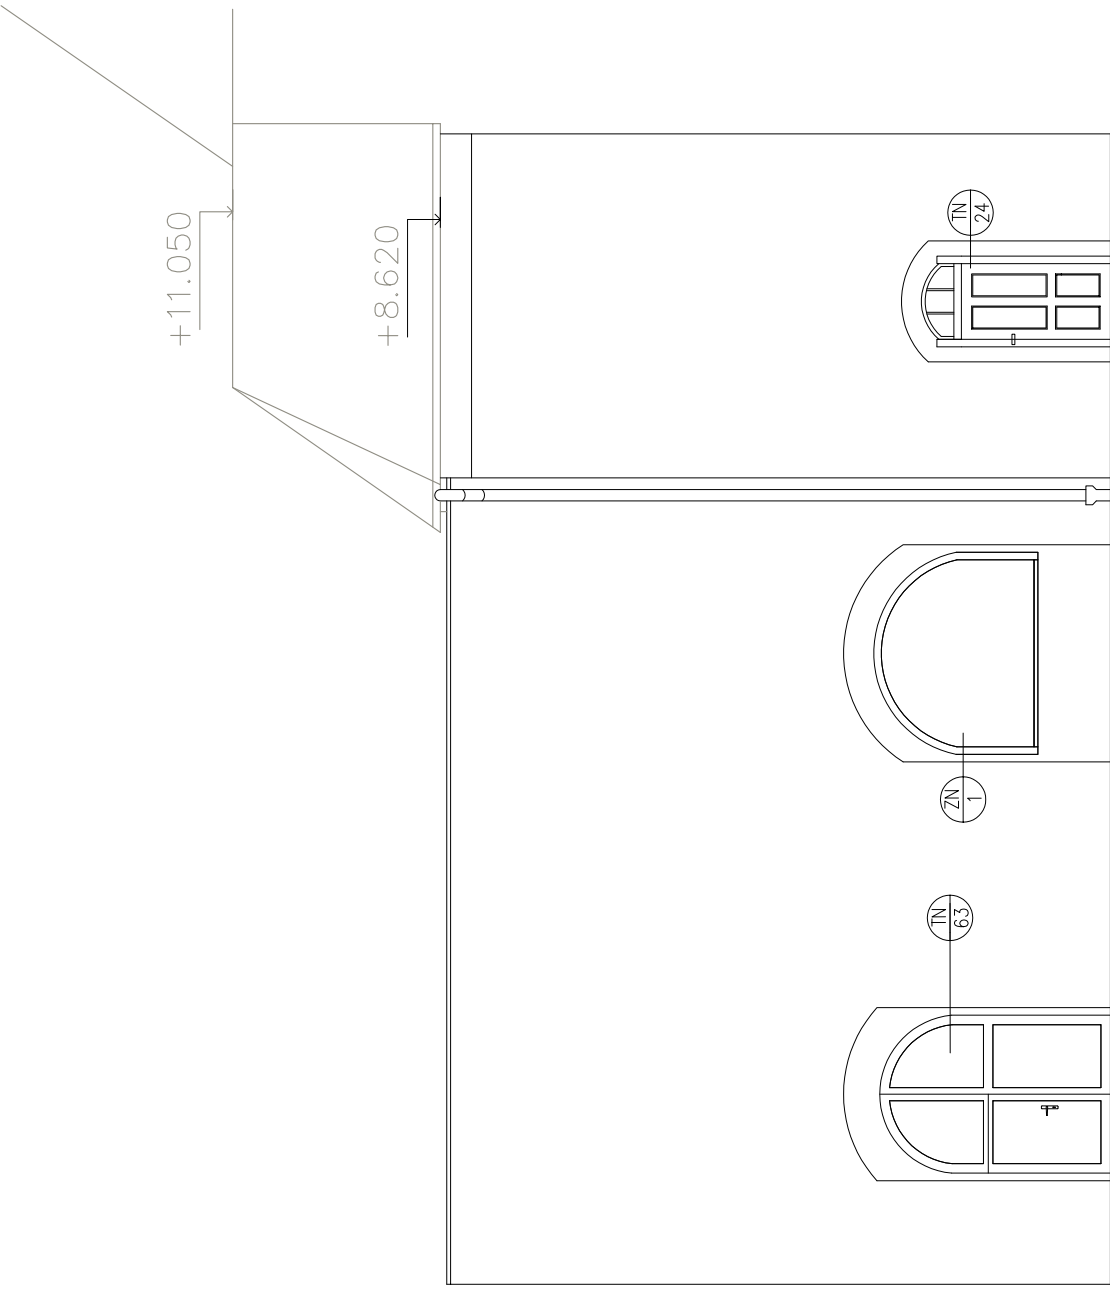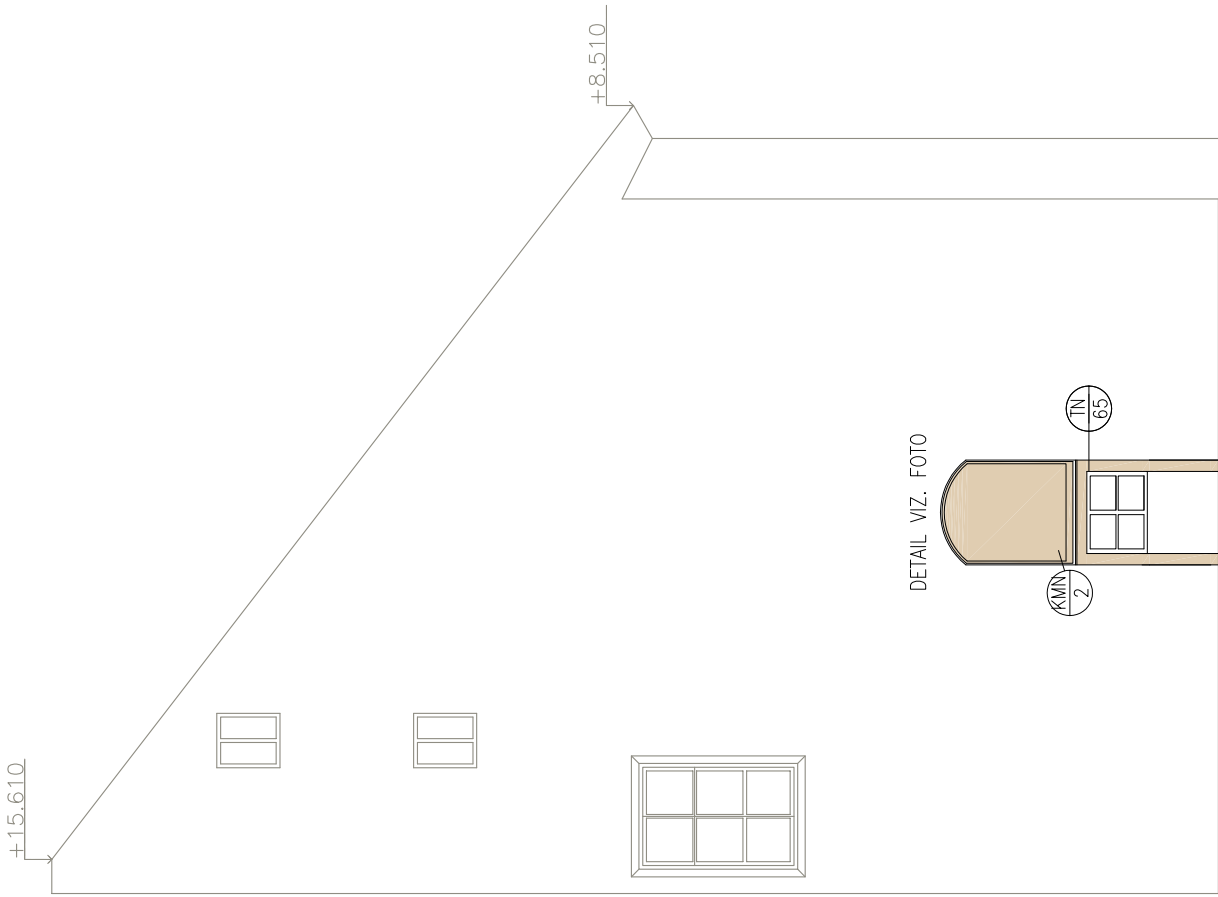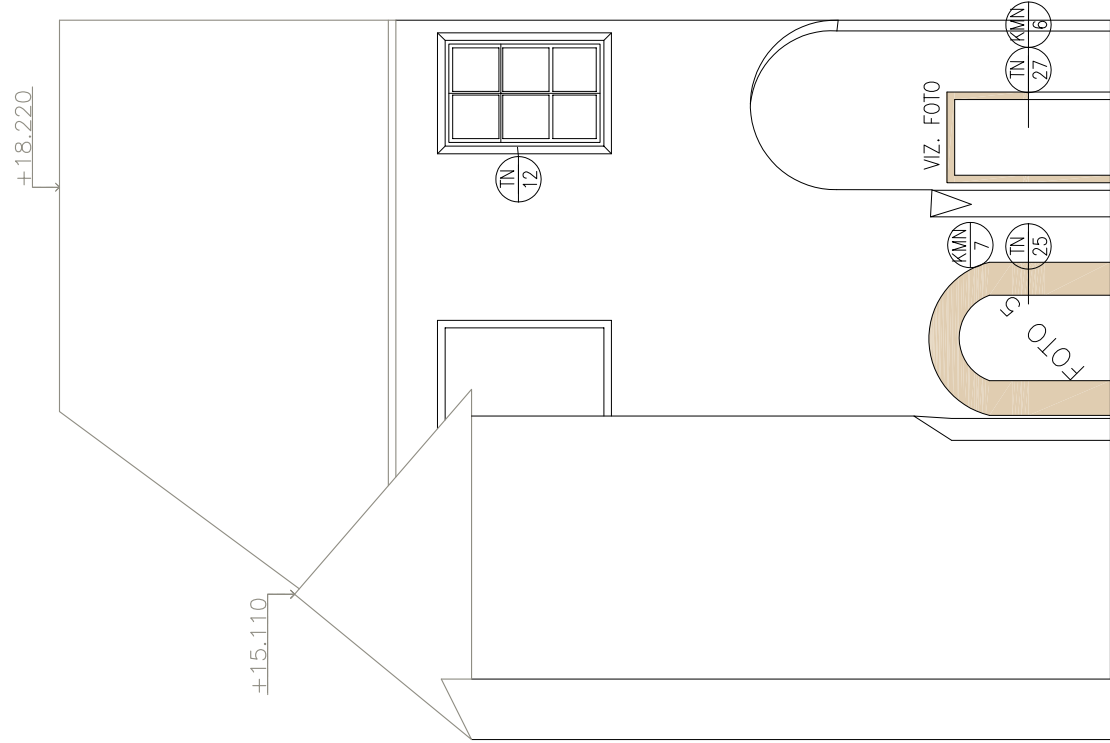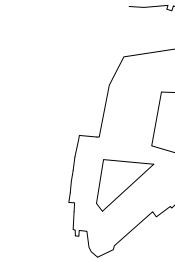

LEGENDA ZNAČEK :

- PLOCHA NOVÉ PROVEDENÉ STŘEŠNÍ KRTINY – BOBROVKA
- KAMENÉ PRVKY V RESTAURAČNÍM REŽIMU
- NOVÉ NÁVRŽENÉ KONSTRUKCE
- STÁVAJÍCÍ ZDVO
- NEREŠENÁ ČÁST OBJEKTU

POZNÁMKA:

TATO PROJEKČNÍ DOKUMENTACE JE CHRÁNĚNA AUTORSKÝM PRÁVĚ ČESKÉ REPUBLIKY A JEHO POUŽITÍ JE OMEZENÉ. PŘED ZAHÁJENÍM REALIZACE JE NEZBYTNÉ ABY ZHOTOVITEL OVĚŘIL SPRÁVNOST KOT ZÚSTĚNÝCH STAVEBNÍ FAKULTOU VUT BRNO, NA JEJICHŽ ZÁKLADĚ BYLA TATO PD ZPRACOVÁNA.

POZNÁMKA:

- JEDNOTLIVÉ PRVKY JSOU POPSÁNY VE VÝPISCH PRÁVŮ
- PŘESNÉ ROZMĚRY ZAMĚRIT NA STABĚ
- PŘI ZÁSTĚNĚ ZAMÁVĚNÝCH ROZPOČU V PROJEKTOVÉ DOKUMENTACI JE NUTNÉ PŘED OBRÁTKOU ZAMÁVĚNÝCH NEBO PROVEDENÍM PŘÍSLUŠNÉ KONSTRUKCE KONTAKTOVAT HLAVNÍHO INŽENÝRA PROJEKTU
- PŘI PROVÁDĚNÍ VŠECH KONSTRUKČNÍCH POSTUPŮ V SOULADU S TECHNOLOGICKÝMI PŘEDPISY VÝROBCE, CITI TYPY KONSTRUKČNÍCH DETAILŮ, STATICKÉ PODMÍNKY APOD.
- VŠECHNY STÁVAJÍCÍ OKAPOVÉ ŽLÁBY ŘEŠENÉ ČÁSTI ZAMKU BUDOU ZKONTROLOVÁNY A VYČISTĚNY
- VŠEKKÉ PRÁCE NA STABĚ BUDOU KONZULTOVÁNY A PROVÁDĚNY ZA PŘÍTOMNOSTI DOZORU STAVEBNÍHO, AUTORSKÉHO A ZÁSTUPCŮ PAMÁTKOVÉHO ÚSTAVU.
- VŠEKKÉ PRÁCE BUDOU PŘED PROVEDENÍM ODSOUHLÁŠENY AUTORSKÝM DOZOREM.

LEGENDA ZNAČENÍ

- ZNÁČENÍ KAMENNÝCH PRÁVŮ
- ZNÁČENÍ TRHLÁŘSKÝCH VÝREBKŮ
- ZNÁČENÍ KLAMPSKÝCH VÝREBKŮ
- ZNÁČENÍ ZÁMEČNICKÝCH VÝREBKŮ

AKCE:	REKONSTRUKCE ZÁMKU MIROSLAV (I. fáze)	PROJEKTOVÁ DOKUMENTACE PRO VÝBĚR ZHOTOVITELE
		D1.1 ARCHITEKTONICKO-STAVEBNÍ ŘEŠENÍ
OBSAH:	POHLED 10,11,12,13 - NOVÝ STAV	
INVESTOR:	MĚSTO MIROSLAV NÁMĚSTÍ SVOBODY 11, 671 72 MIROSLAV	
MÍSTO:	MIROSLAV / PARC. Č. 84	
FORMÁT:	A4	STUPEŇ: TENIER
DATUM:	08/2013	MĚŘÍTKO: 1:100
HLAVNÍ PROJEKTANT:	Doc. Zdeněk Fránek	ZODPOVĚDNÝ PROJEKTANT: Ing. J. Tugelka
		VYPRACOVAL: Ing. arch. D. Nejedlová

Kompeteční listy: Ing. arch. Zdeněk Fránek
+420 723 362 238, www.zdenekfrank.cz



Frank Architects