


ČÁST A

ČÁST B

SCHEMA

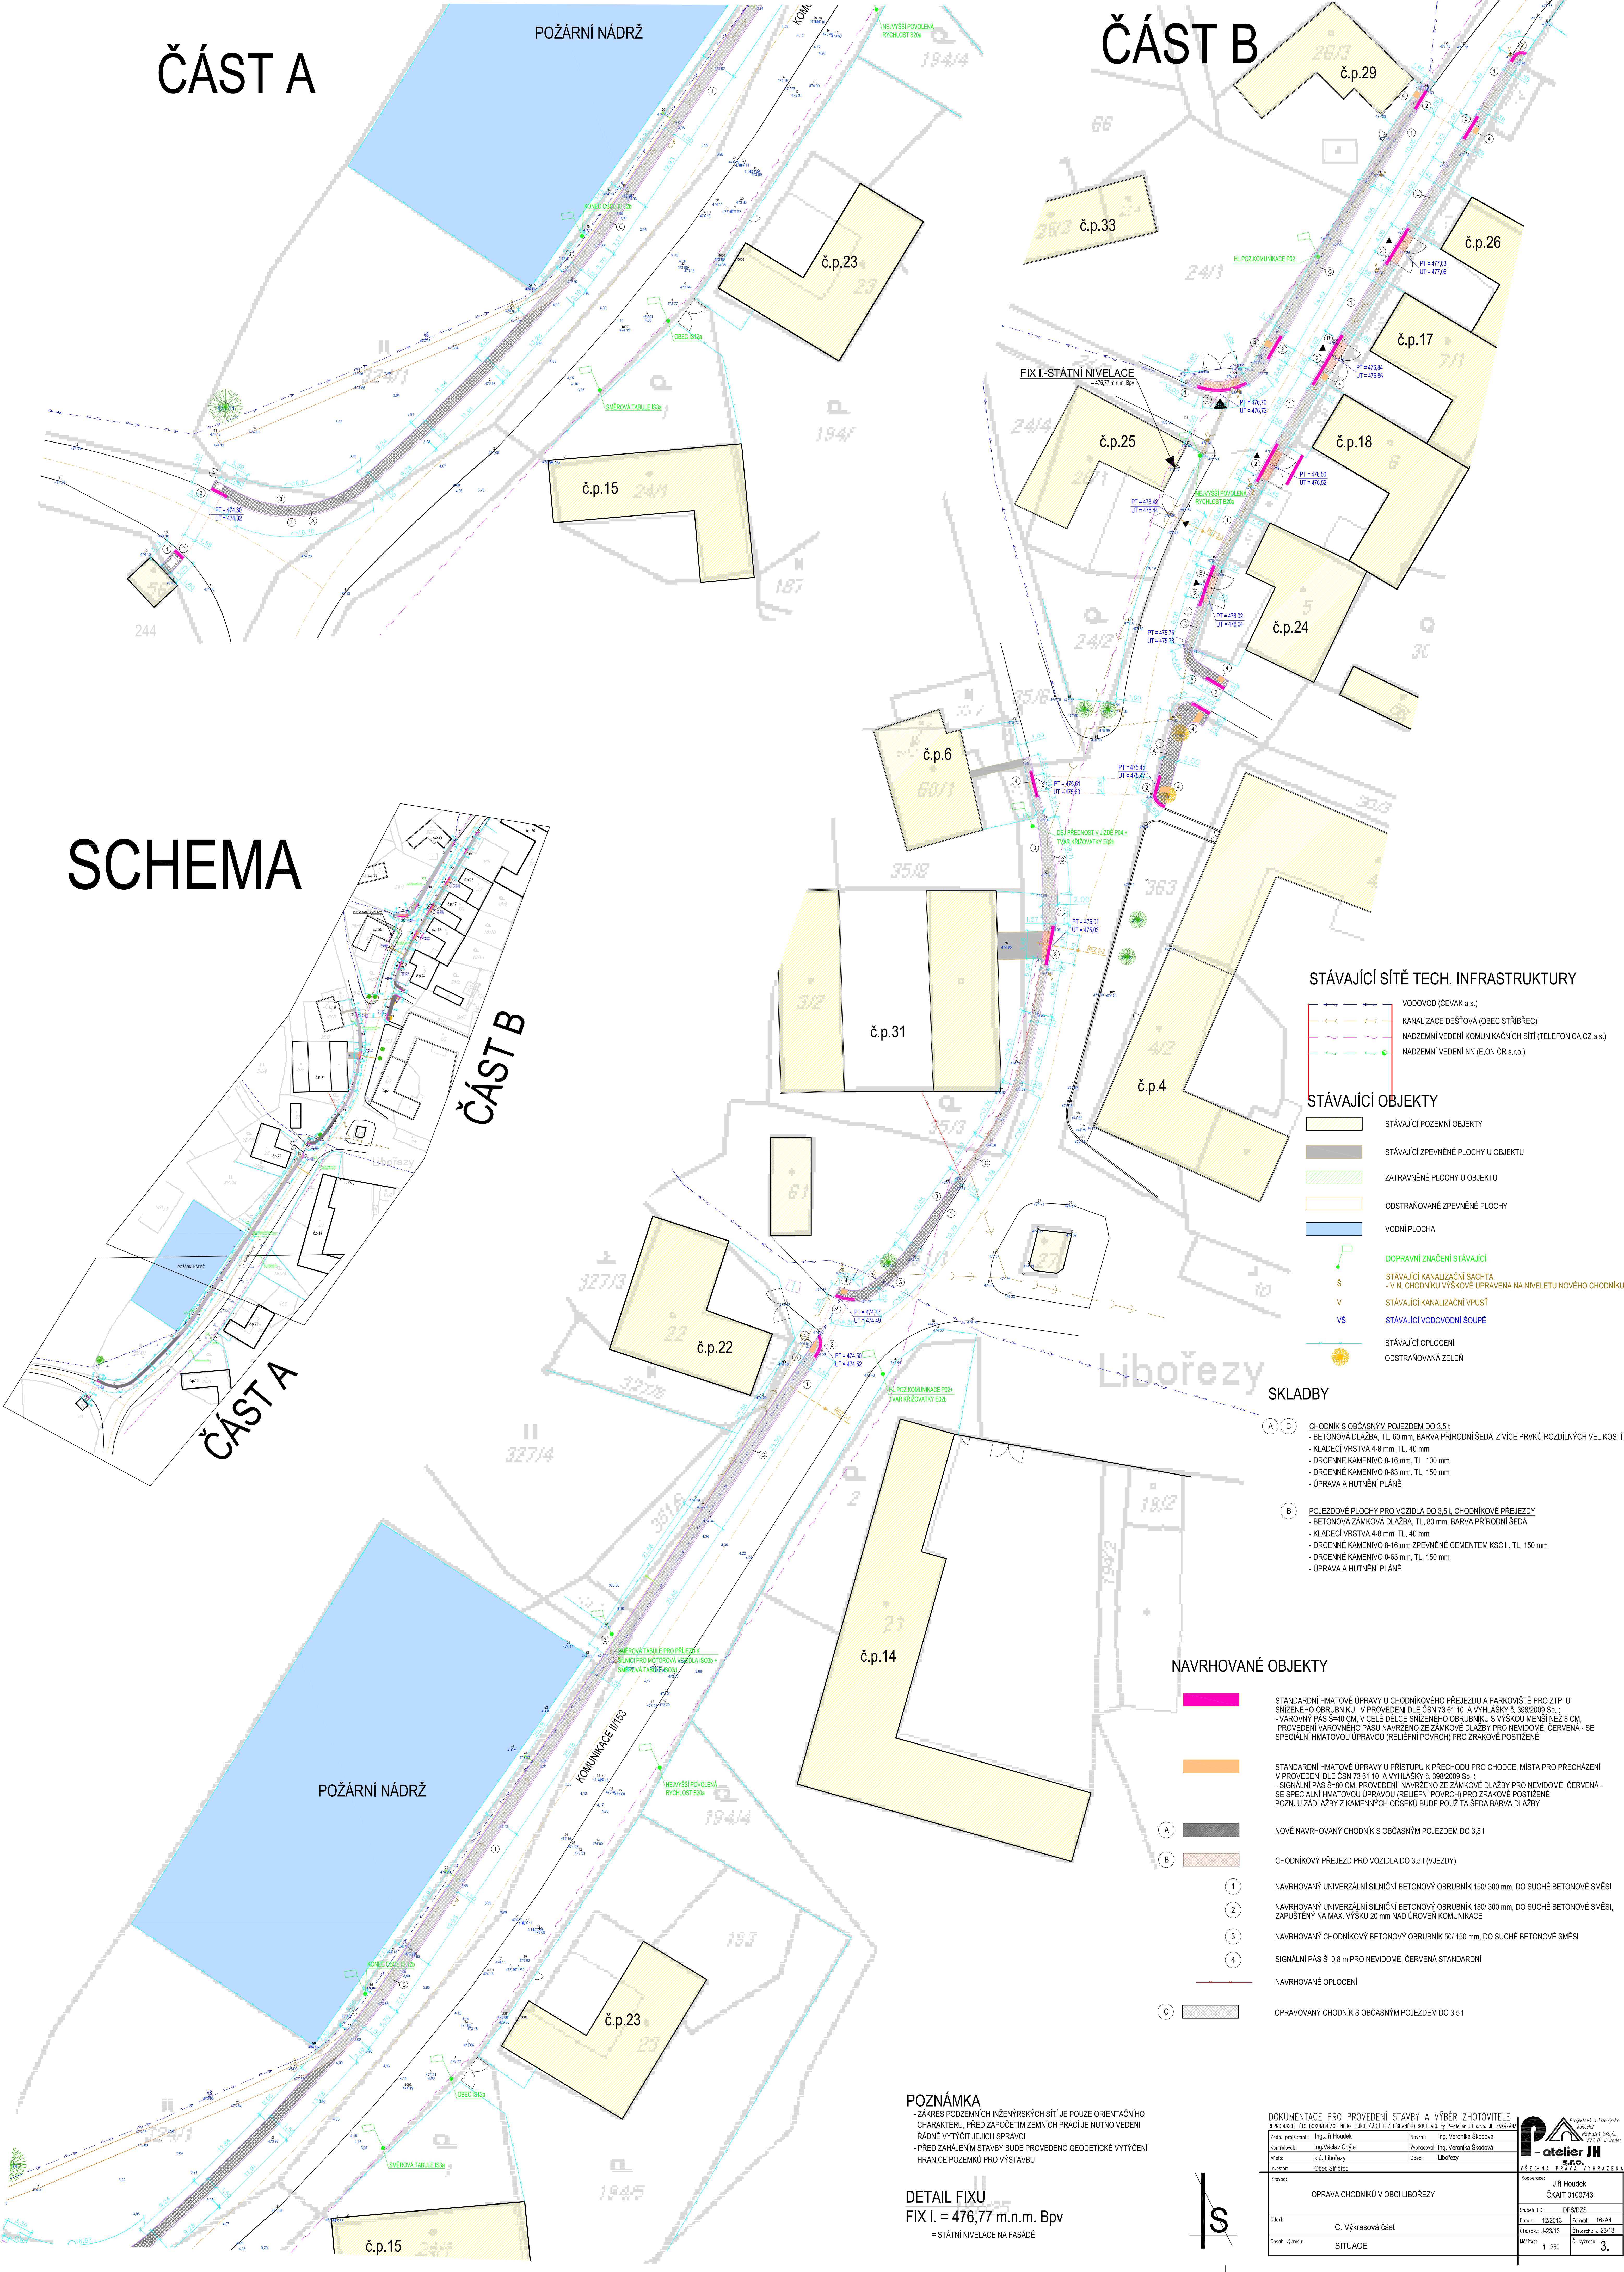

STÁVAJÍCÍ SÍŤ TECH. INFRASTRUKTURY

- VODOVOD (ČEVAK a.s.)
- KANALIZACE DEŠŤOVÁ (OBEC STRÍBRĚC)
- NADZEMNÍ VEDENÍ KOMUNIKAČNÍCH SÍTÍ (TELEFONICA CZ a.s.)
- NADZEMNÍ VEDENÍ NN (E.ON ČR s.r.o.)

STÁVAJÍCÍ OBJEKTY

- STÁVAJÍCÍ POZEMNÍ OBJEKTY
- STÁVAJÍCÍ ZPEVNĚNÉ PLOCHY U OBJEKTU
- ZATRAVNĚNÉ PLOCHY U OBJEKTU
- ODSTRAŇOVANÉ ZPEVNĚNÉ PLOCHY
- VODNÍ PLOCHA
- DOPRAVNÍ ZNAČENÍ STÁVAJÍCÍ
- STÁVAJÍCÍ KANALIZAČNÍ SAGITA - V N. CHODNÍKU VÝŠKOVÉ UPRAVENA NA NIVELETU NOVOHO CHODNÍKU
- STÁVAJÍCÍ KANALIZAČNÍ VPUST
- STÁVAJÍCÍ VODOVODNÍ ŠOUPĚ
- STÁVAJÍCÍ OPLOCENÍ
- ODSTRAŇOVANÁ ZELEN

SKLADBY

- CHODNÍK S OBČASNÝM POJEZDEM DO 3,5 l.
 - BETONOVÁ DLAŽBA, TL. 60 mm, BARVA PŘÍRODNÍ ŠEDÁ Z VÍCE PRVKŮ ROZDÍLNÝCH VELIKOSTÍ
 - KLADEČÍ VRSTVA 4-8 mm, TL. 40 mm
 - DRČENNÉ KAMENIVO 8-16 mm, TL. 100 mm
 - DRČENNÉ KAMENIVO 0-63 mm, TL. 150 mm
 - ÚPRAVA A HUTNĚNÍ PLÁNE
- POJEZDOVÉ PLOCHY PRO VOZIDLA DO 3,5 l., CHODNÍKOVÉ PŘEJÍZDY
 - BETONOVÁ ZÁMKOVÁ DLAŽBA, TL. 80 mm, BARVA PŘÍRODNÍ ŠEDÁ
 - KLADEČÍ VRSTVA 4-8 mm, TL. 40 mm
 - DRČENNÉ KAMENIVO 8-16 mm ZPEVNĚNÉ CEMENTEM KSC I, TL. 150 mm
 - DRČENNÉ KAMENIVO 0-63 mm, TL. 150 mm
 - ÚPRAVA A HUTNĚNÍ PLÁNE

NAVRHOVANÉ OBJEKTY

- STANDARDNÍ HMATOVÉ ÚPRAVY U CHODNÍKOVÉHO PŘEJÍZDU A PARKOVISTÉ PRO ZTP U SNÍŽENÉHO OBRUBNÍKU, V PROVEDENÍ DLE ČSN 73 61 10 A VYHLÁŠKY č. 398/2009 Sb. :
 - VAROVNÝ PÁS S=40 CM, V CÍLE DELCE SNÍŽENÉHO OBRUBNÍKU S VÝŠKOU MENŠÍ NEŽ 8 CM, PROVEDENÍ (VAROVNÉHO PÁSU) NAVRŽENO ZE ZÁMKOVÉ DLAŽBY PRO NEVIDOMÉ, ČERVENÁ - SE SPECIÁLNÍ HMATOVOU ÚPRAVOU (RELIEFNÍ POVRCH) PRO ZRAKOVÉ POSTÍŽENÉ
- STANDARDNÍ HMATOVÉ ÚPRAVY U PŘÍSTUPU K PŘECHODU PRO CHODCE, MÍSTA PRO PŘECHÁZENÍ V PROVEDENÍ DLE ČSN 73 61 10 A VYHLÁŠKY č. 398/2009 Sb. :
 - SIGNALNÍ PÁS S=80 CM, PROVEDENÍ NAVRŽENO ZE ZÁMKOVÉ DLAŽBY PRO NEVIDOMÉ, ČERVENÁ - SE SPECIÁLNÍ HMATOVOU ÚPRAVOU (RELIEFNÍ POVRCH) PRO ZRAKOVÉ POSTÍŽENÉ
 - POZN. U DLAŽEBY Z KAMENÝCH ODSKBY BUDE POUŽITA ŠEDÁ BARVA DLAŽBY
- NOVÉ NAVRHOVANÝ CHODNÍK S OBČASNÝM POJEZDEM DO 3,5 l
- CHODNÍKOVÝ PŘEJÍZD PRO VOZIDLA DO 3,5 l (VJEZDY)
- NAVRHOVANÝ UNIVERZÁLNÍ SILNIČNÍ BETONOVÝ OBRUBNÍK 150/ 300 mm, DO SUCHÉ BETONOVÉ SMĚSI
- NAVRHOVANÝ UNIVERZÁLNÍ SILNIČNÍ BETONOVÝ OBRUBNÍK 150/ 300 mm, DO SUCHÉ BETONOVÉ SMĚSI, ZAPUŠTĚNÝ NA MAX. VÝŠKY 20 mm NAD ÚROVEŇ KOMUNIKACE
- NAVRHOVANÝ CHODNÍKOVÝ BETONOVÝ OBRUBNÍK 50/ 150 mm, DO SUCHÉ BETONOVÉ SMĚSI
- SIGNALNÍ PÁS S=0,8 m PRO NEVIDOMÉ, ČERVENÁ STANDARDNÍ
- NAVRHOVANÉ OPLOCENÍ
- OPRAVOVANÝ CHODNÍK S OBČASNÝM POJEZDEM DO 3,5 l

POZNÁMKA

• ZÁKRES PODZEMNÍCH INŽENÝRSKÝCH SÍTÍ JE POUZE ORIENTAČNÍHO CHARAKTERU, PŘED ZAPOČETÍM ZEMNÍCH PRACÍ JE NUTNO VEDENÍ RÁDNĚ VYTÝČIT JEJICH SPRÁVCI
• PŘED ZAHÁJENÍM STAVBY BUDE PROVEDENO GEODETICKÉ VYTÝČENÍ HRANICE POZEMKU PRO VÝSTAVBU

DETAIL FIXU

FIX I. = 476,77 m.n.m. BpV
= STÁTNÍ NIVELACE NA FASÁDĚ

DOKUMENTACE PRO PROVEDENÍ STAVBY A VÝBĚR ZHOTOVITELĚ			
REPRODUKCE TĚTO DOKUMENTACE JE POUZE PRO INFORMACI A NEJEDNÁ SE O ZÁKAZNÍKOVU DOKUMENTACI			
Zprac. projektant:	Ing. Jiří Houdek	Naučil:	Ing. Veronika Škodová
Kontrola:	Ing. Václav Chytil	Vypracoval:	Ing. Veronika Škodová
Wit:	K. J. Liboš	Obec:	Liboš
Investor:	Obec Stríbrněc		
Stavba:	OPRAVA CHODNÍKŮ V OBCI LIBOŘEZY		
Objekt:	C. Vykresová část		
Období výkresu:	SITUACE		
Jiří Houdek		Číslo: 0100743	
Číslo: 12/2013		Formát: 16x4	
Číslo: 4-2313		Číslo: 4-2313	
Měřítko: 1:250		Č. výkresu: 3.	