


OPĚRNÁ ZÍDKA - PŮDORYS 1:100

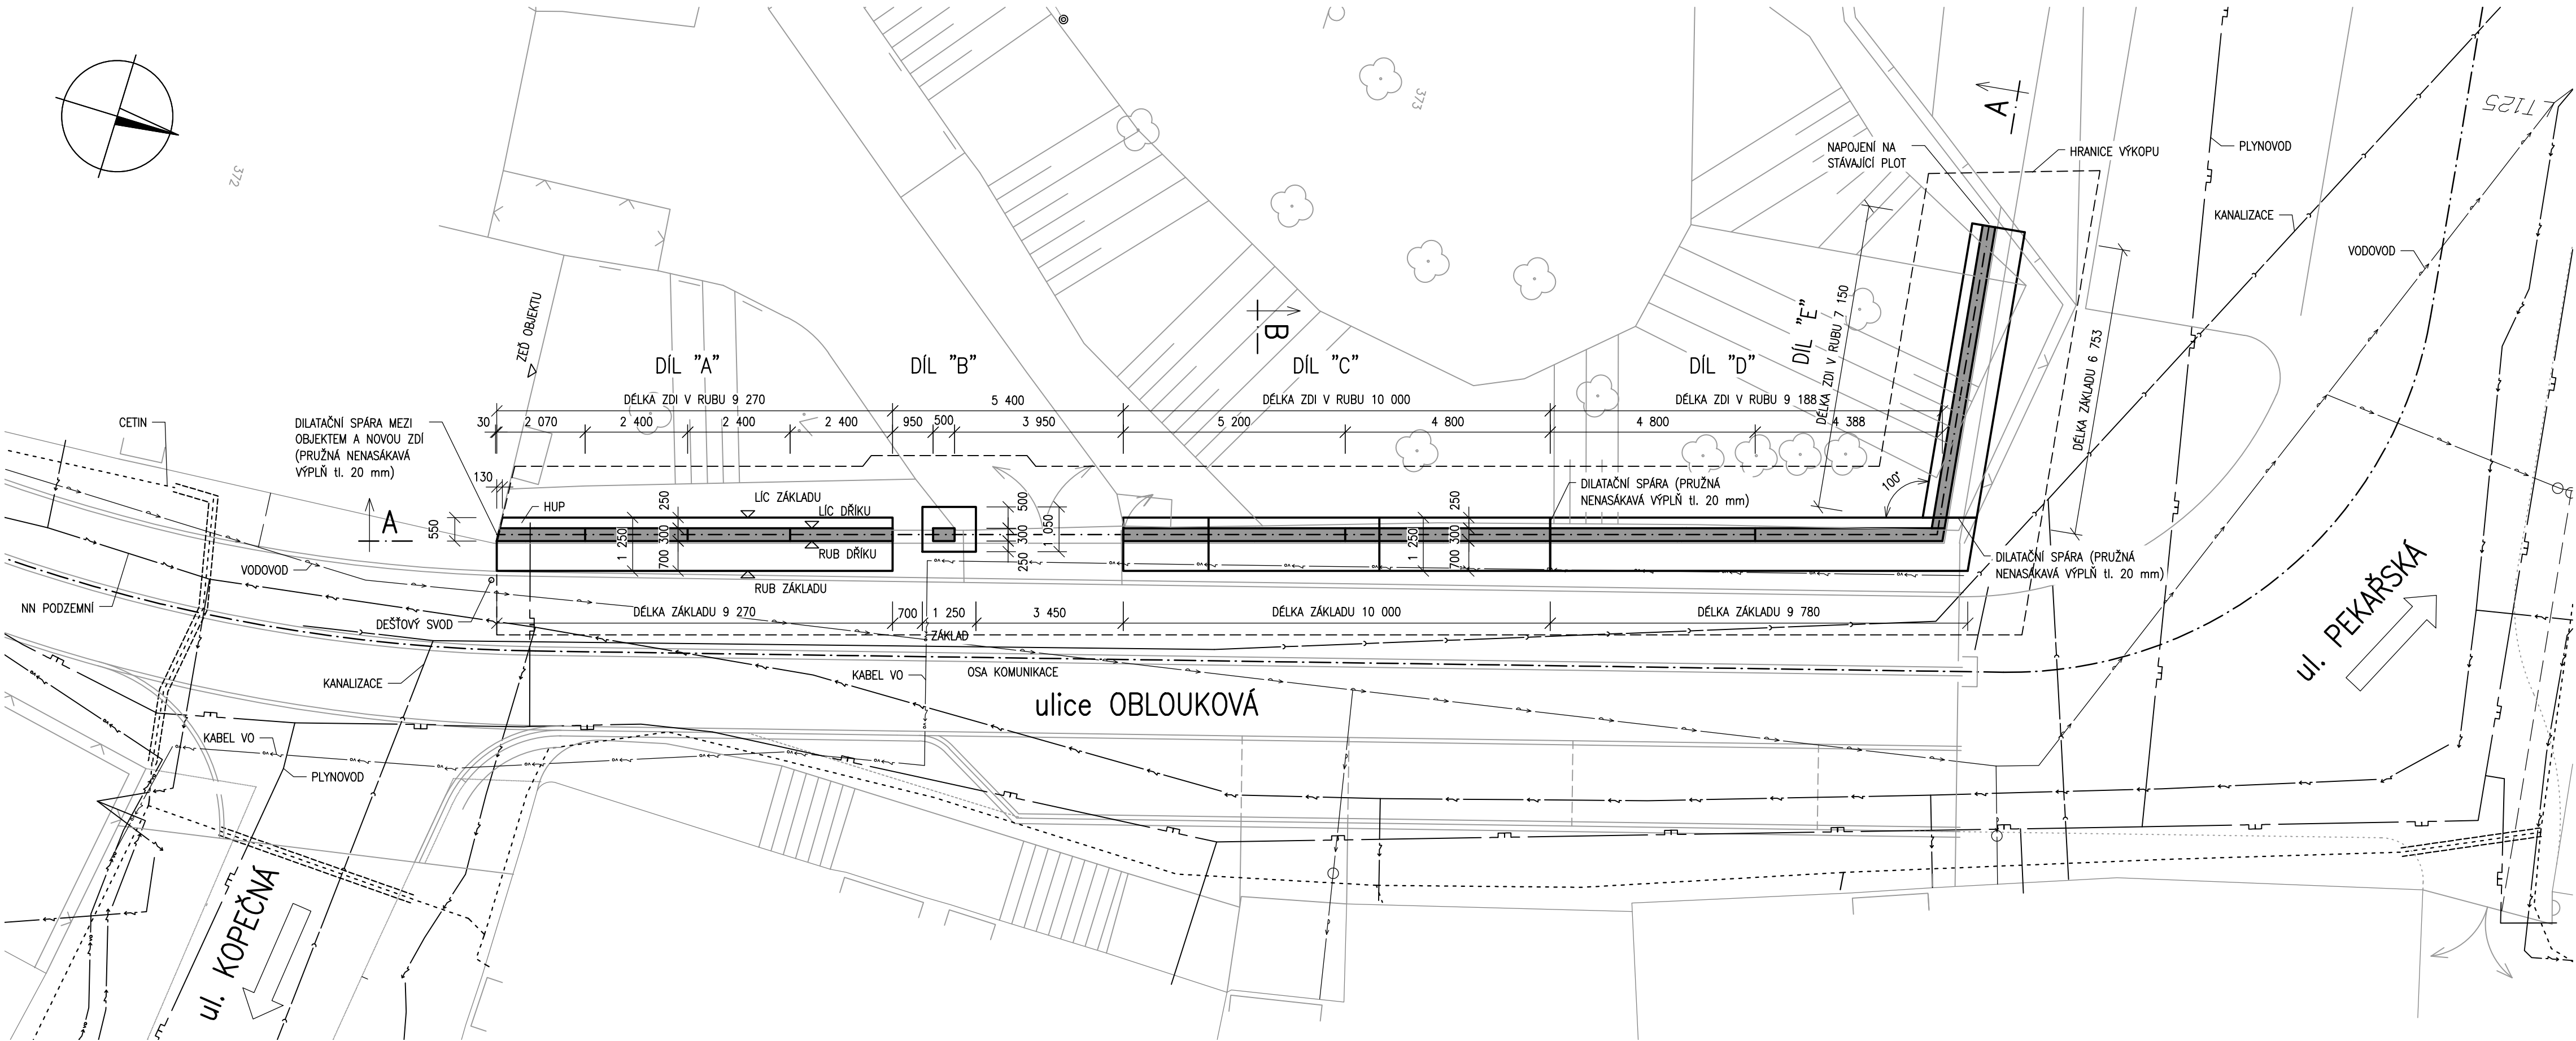

SO 101 - KOMUNIKACE



HLAVNÍ PROJEKTANT:		ZODP.PROJEKTANT:		VYPRACOVAL:		 Projektová kancelář pro dopravní a inženýrské stavby Pobočka Olomouc Železniční 547/4A, 772 00 Olomouc Z.Č. 2016/0086
ING.DOLEŽEL PETR		ING.ŠPAČEK RADIM		ING.KUBELKA JAN		
KRAJ: OLOMOUCKÝ		MÍSTO: ŠTERNBERK		DATUM: KVĚTEN 2016		
INVESTOR: MĚSTO ŠTERNBERK				FORMÁT: 4 A4		
NÁZEV AKCE:		ŠTERNBERK - LOKALITA OBLOUKOVÁ		MĚŘÍTKO: 1:100		
				STUPEŇ PD: DSP+DPS		
				ZAKÁZKA: 853 24		
NÁZEV VÝKRESU:				SOUPRAVA: VÝKRES:		
OPĚRNÁ ZÍDKA - PŮDORYS				C.8.2		