



OPĚRNÁ ZÍDKA - ZEMNÍ PRÁCE

PŮDORYS 1:100

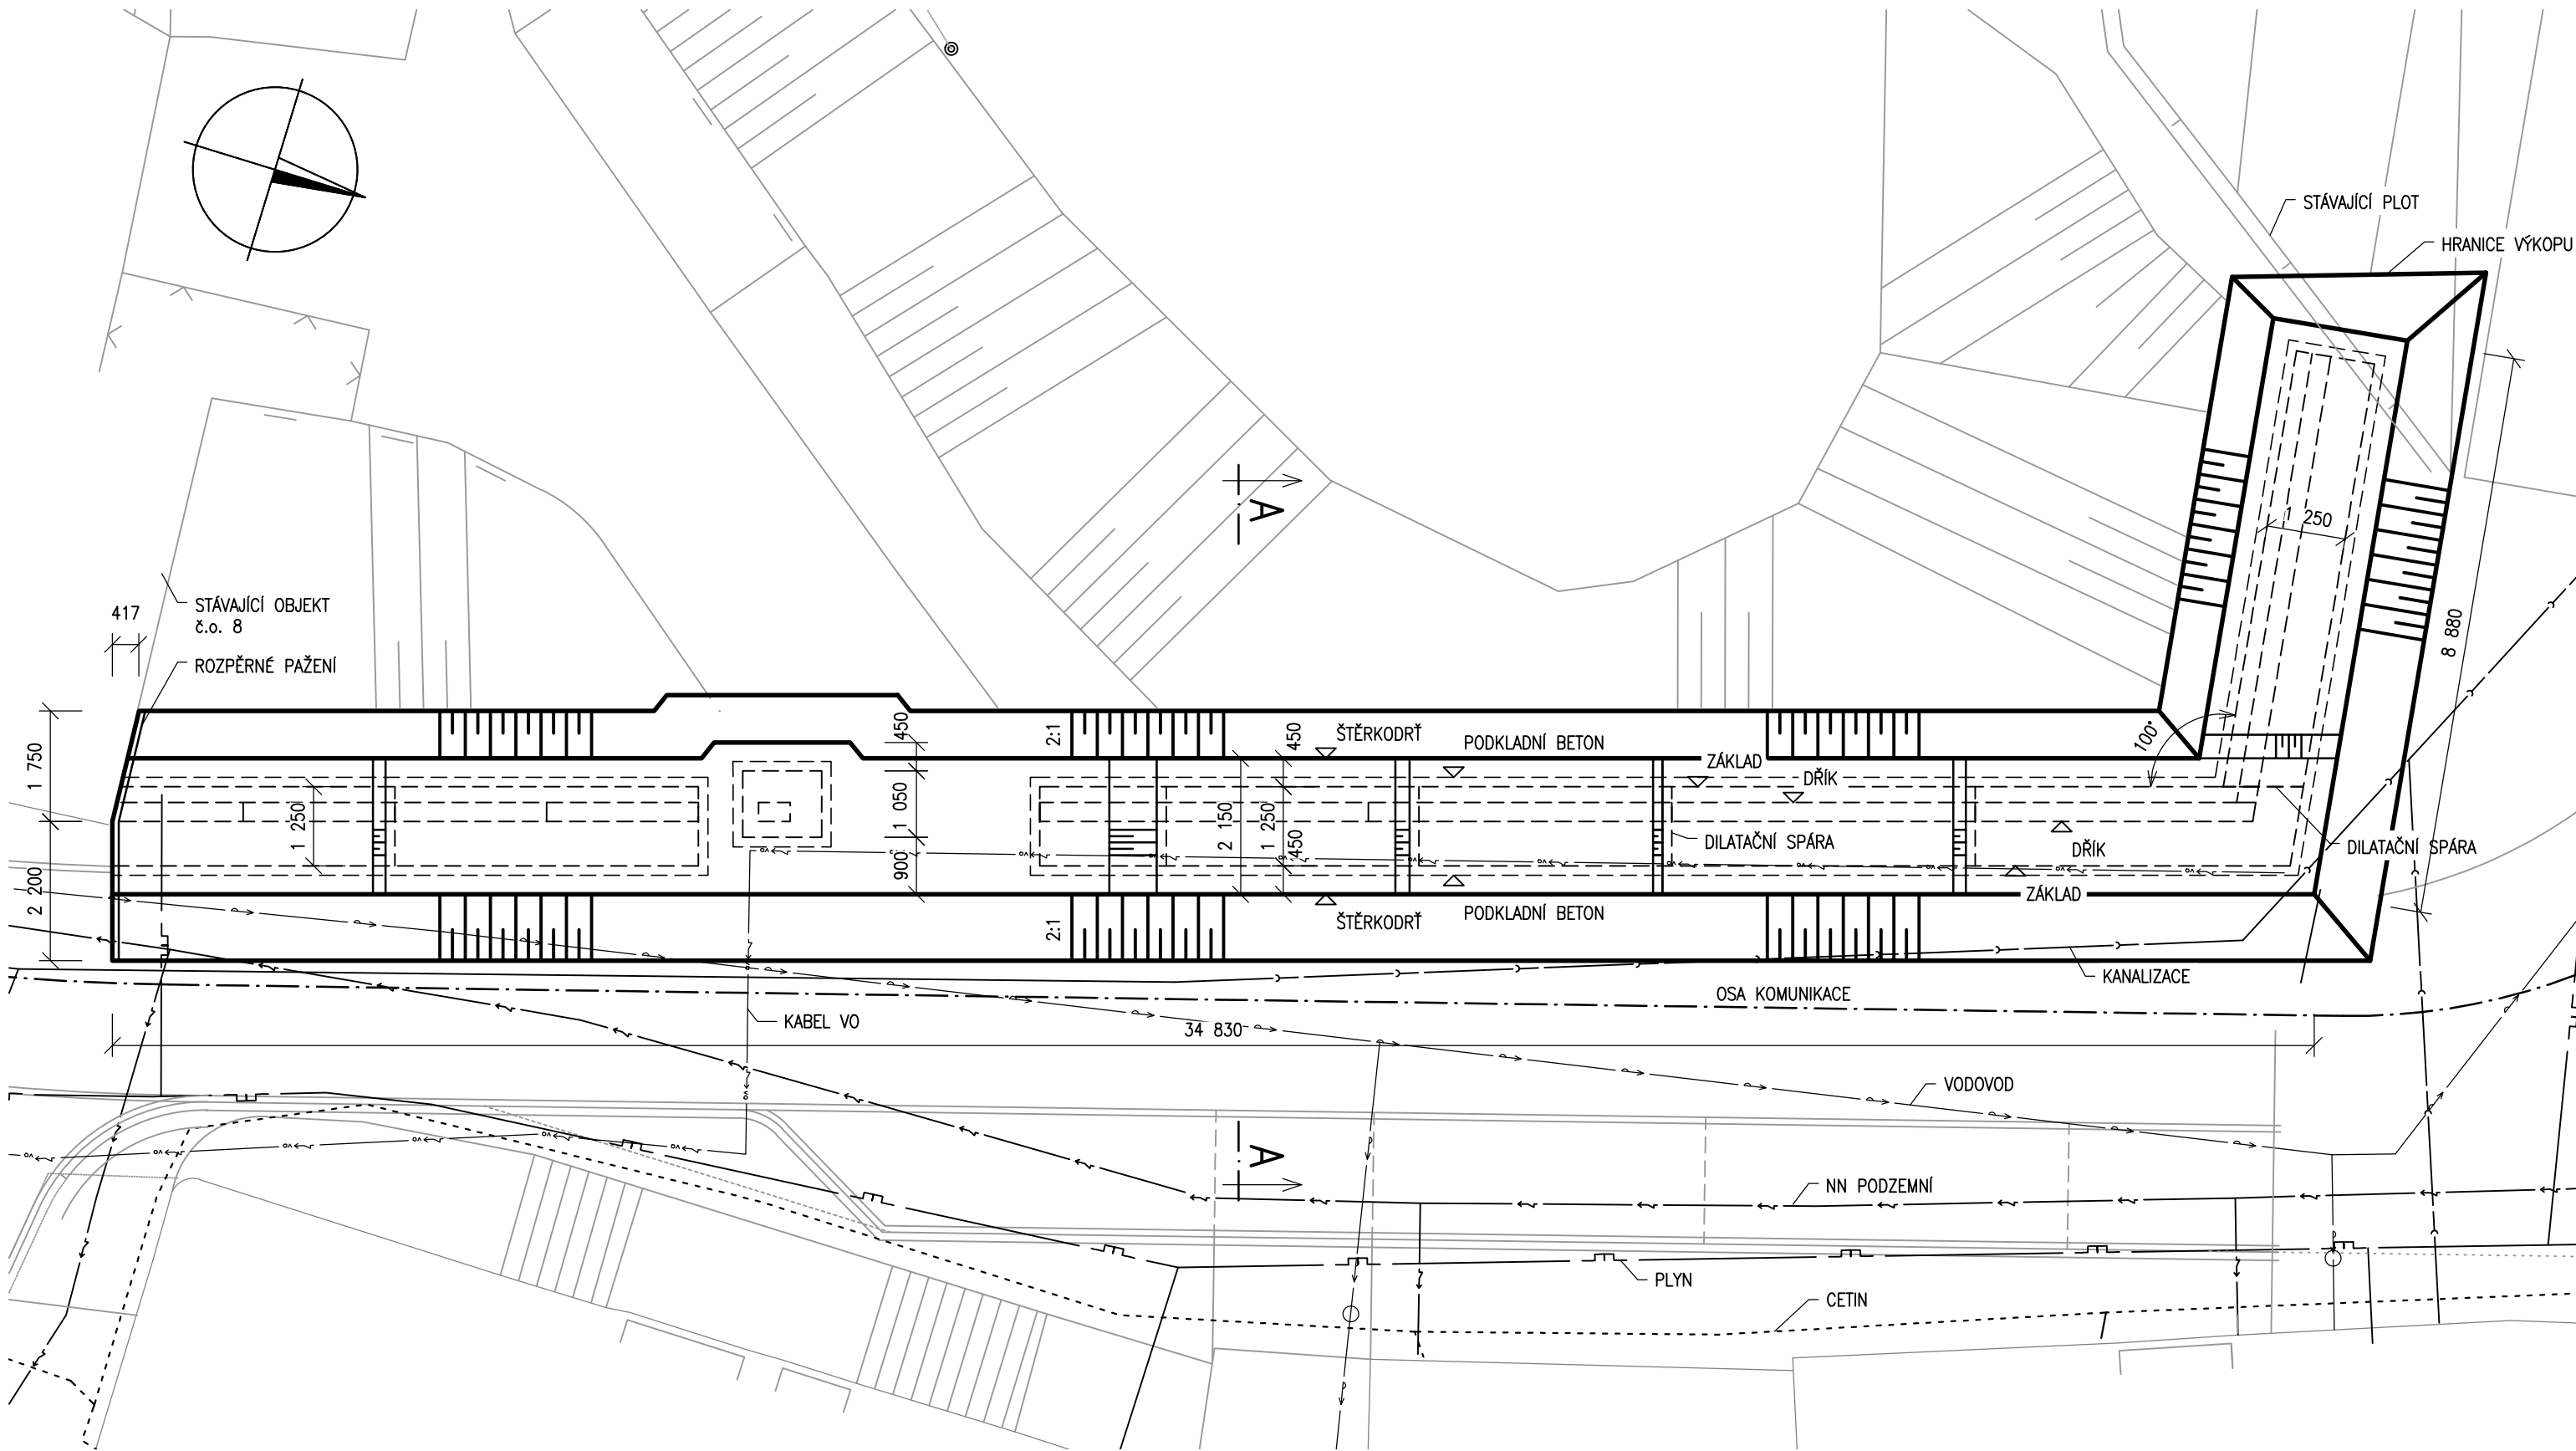

PŘÍČNÝ ŘEZ A-A 1:50

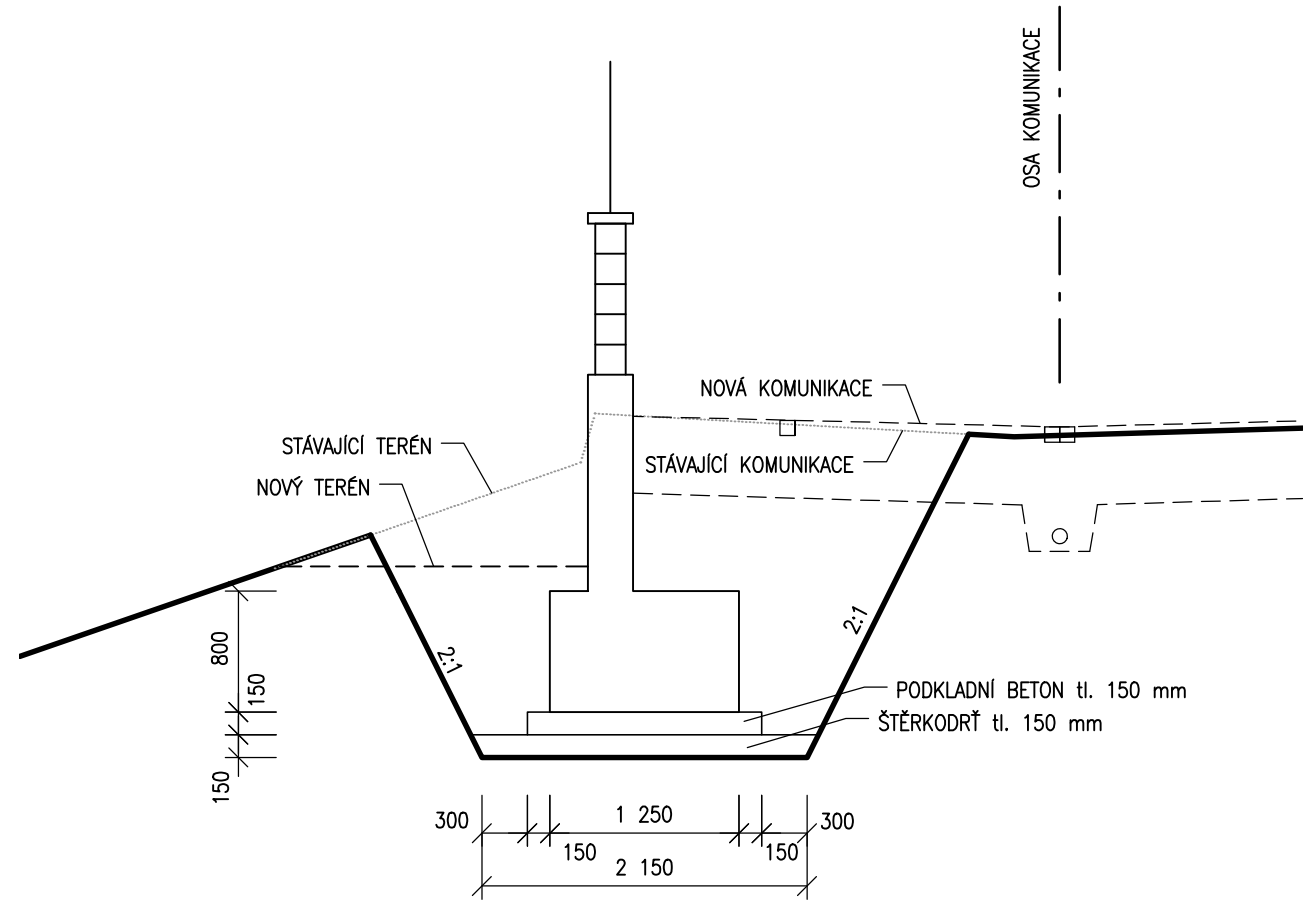

POZNÁMKY

1. PŘED ZAPOČETÍM STAVEBNÍCH PRACÍ JE NUTNÉ VYTÝČIT VEŠKERÉ SÍTĚ.

SO 101 - KOMUNIKACE



|                                            |  |                   |  |                         |  |   |
|--------------------------------------------|--|-------------------|--|-------------------------|--|---|
| HLAVNÍ PROJEKTANT:                         |  | ZODP. PROJEKTANT: |  | VYPRACOVAL:             |  | <div><p>Projektová kancelář<br/>pro dopravní a inženýrské stavby<br/>Pobočka Olomouc<br/>Železniční 547/4A, 772 00 Olomouc<br/>Z.Č. 2016/0086</p></div> |
| ING. DOLEŽEL PETR                          |  | ING. ŠPAČEK RADIM |  | ING. KUBELKA JAN        |  |   |
|                                            |  |                   |  |                         |  |   |
|                                            |  |                   |  |                         |  |   |
| KRAJ: OLOMOUCKÝ                            |  | MÍSTO: ŠTERNBERK  |  | DATUM: KVĚTEN 2016      |  |   |
| INVESTOR: MĚSTO ŠTERNBERK                  |  |                   |  | FORMÁT: 4 A4            |  |   |
| NÁZEV AKCE: ŠTERNBERK - LOKALITA OBLOUKOVÁ |  |                   |  | MĚŘÍTKO: 1:100, 1:50    |  |   |
|                                            |  |                   |  | STUPEŇ PD: DSP+DPS      |  |   |
|                                            |  |                   |  | ZAKÁZKA: 853 24         |  |   |
| NÁZEV VÝKRESU: OPĚRNÁ ZÍDKA - ZEMNÍ PRÁCE  |  |                   |  | SOUPRAVA: VÝKRES: C.8.6 |  |   |