



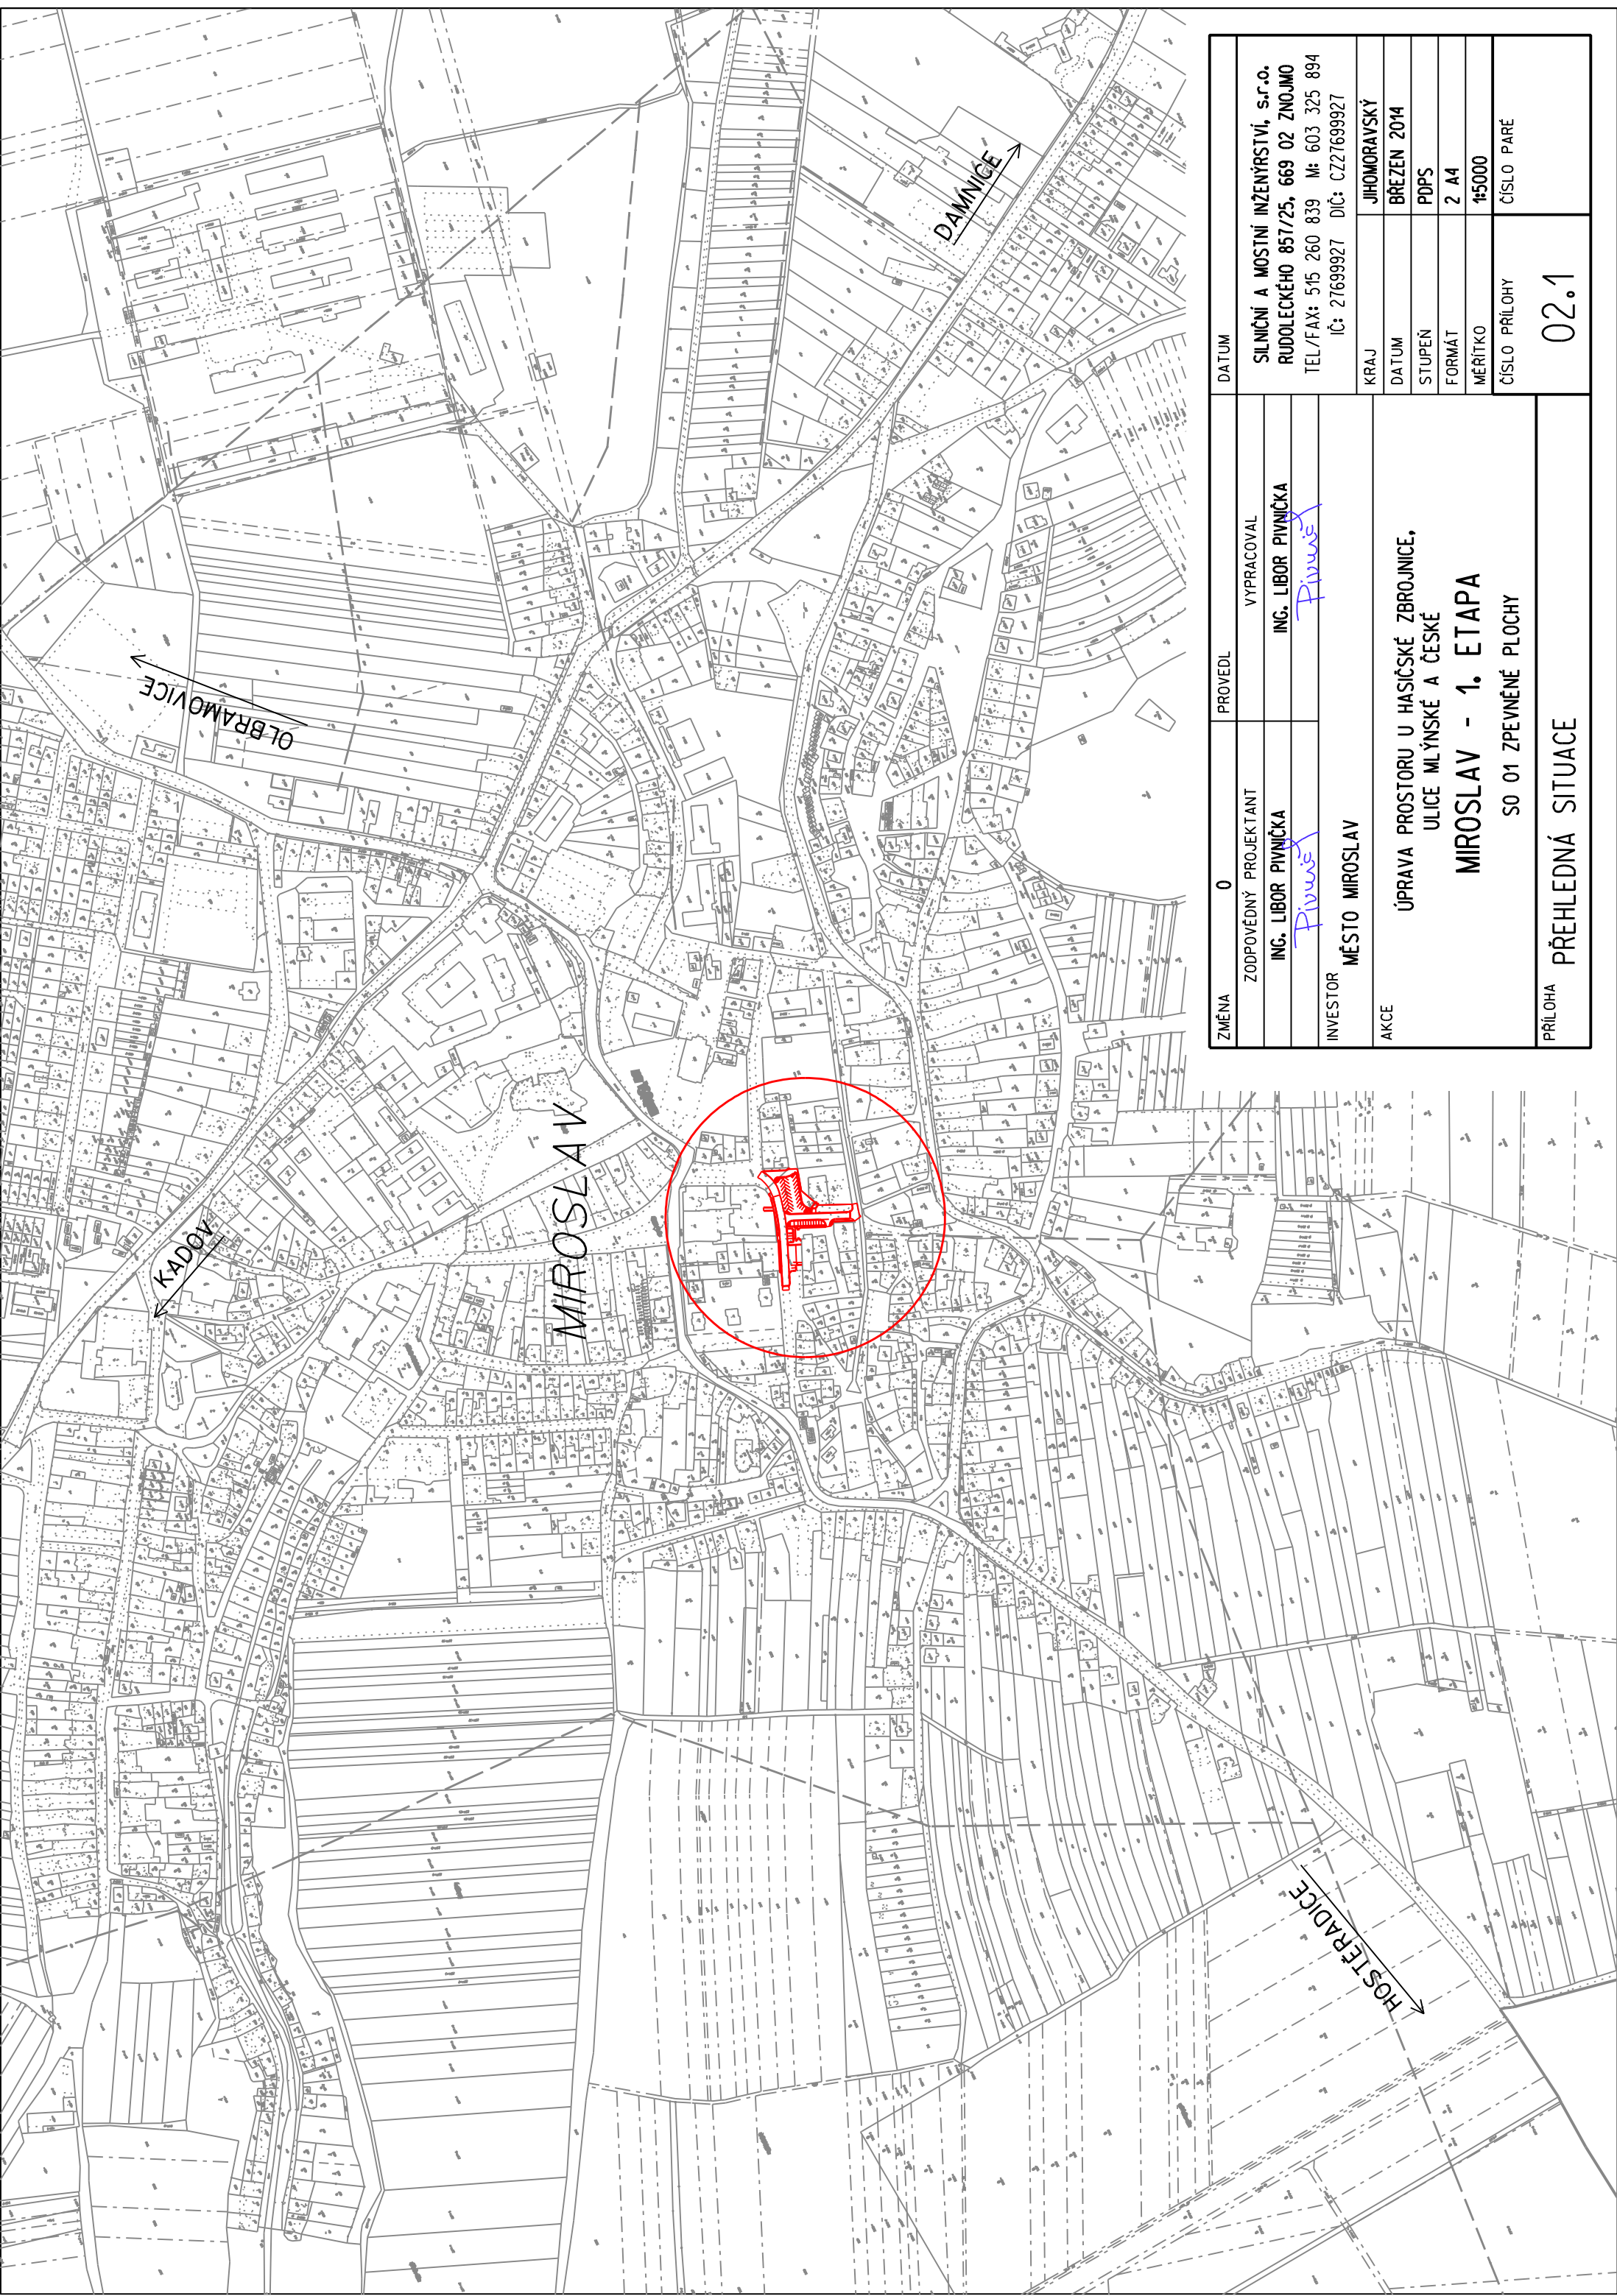

ZMĚNA		0	PROVEDL	DATUM	
ZODPOVĚDNÝ PROJEKTANT		VYPRACOVAL			
ING. LIBOR PIVNÍČKA		ING. LIBOR PIVNÍČKA			
INVESTOR		MĚSTO MIROSLAV			
AKCE		ÚPRAVA PROSTORU U HASIČSKÉ ZBRONJNICE, ULICE MLÝNSKÉ A ČESKÉ MIROSLAV - 1. ETAPA SO 01 ZPEVNĚNÉ PLOCHY			
PŘÍLOHA		PŘEHLEDNÁ SITUACE			
SILNIČNÍ A MOSTNÍ INŽENÝRSTVÍ, s.r.o. RUDOLECKÉHO 857/25, 669 02 ZNOJMO TEL/FAX: 515 260 839 M: 603 325 894 IČ: 27699927 DIČ: CZ27699927		KRAJ		JIHOŘAVSKÝ	
		DATUM		BŘEZEN 2014	
		STUPĚŇ		PDPS	
		FORMÁT		2 A4	
		MĚŘITKO		1:5000	
		ČÍSLO PŘÍLOHY		ČÍSLO PARÉ	
		02.1			

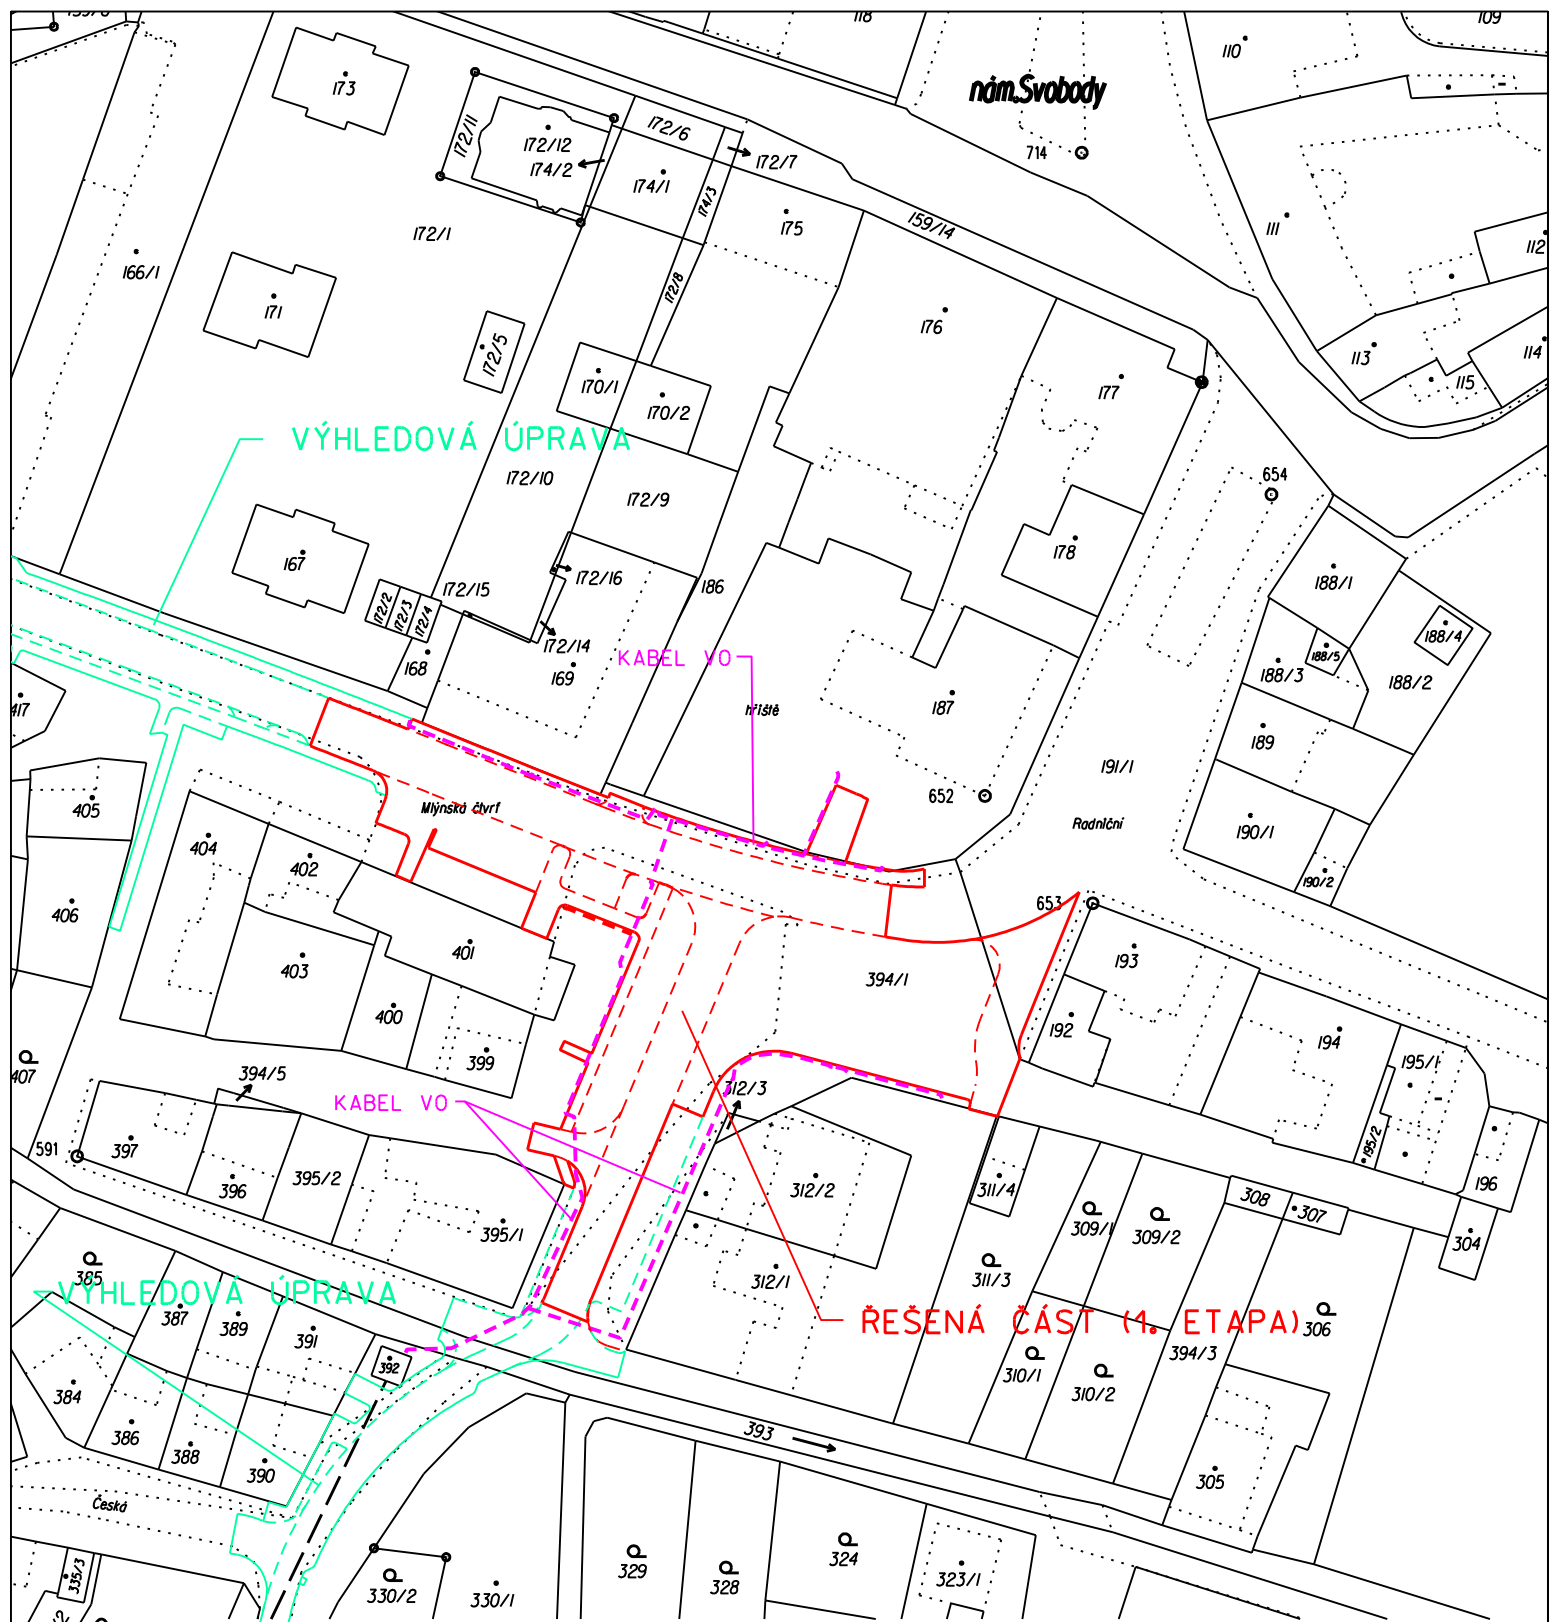

ZMĚNA	0	PROVEDL	DATUM
ZODPOVĚDNÝ PROJEKTANT	ING. LIBOR PIVNIČKA	VYPRACOVAL	ING. LIBOR PIVNIČKA
INVESTOR	MĚSTO MIROSLAV		
AKCE	ÚPRAVA PROSTORU U HASIČSKÉ ZBRŮJNICE, ULICE MLÝNSKÉ A ČESKÉ MIROSLAV - 1. ETAPA SO 01 ZPEVNĚNÉ PLOCHY - část zpevněné plochy		
PŘÍLOHA	SITUACE DLE KN		
			SILNIČNÍ A MOSTNÍ INŽENÝRSTVÍ, s.r.o. RUDOLECKÉHO 857/25, 669 02 ZNOJMO TEL/FAX: 515 260 839 M: 603 325 894 IČ: 27699927 DIČ: CZ27699927
		KRAJ	JIHOMORAVSKÝ
		DATUM	BŘEZEN 2014
		STUPEŇ	PDPS
		FORMÁT	1 A4
		MĚŘITKO	1:1000
		ČÍSLO PŘÍLOHY	02.2
		ČÍSLO PARÉ	

TRASA "A" - ULICE MLÝNSKÁ, dl.82 m

TRASA "B" - ULICE ČESKÁ, dl.60,0 m


LEGENDA:

- DEŠTĚVÁ KANALIZACE STÁVAJÍCÍ
- REKONSTRUKCE DEŠT. KANALIZACE - VIZ SO 02
- MÍSTNÍ SDOLOVACÍ KABEL
- VZDUS. VEDENÍ NÍZKÉHO NAPĚTÍ
- KABEL VYSOKÉHO NAPĚTÍ
- KABEL NÍZKÉHO NAPĚTÍ
- NAVŘZENÝ KABEL VO
- STÁVAJÍCÍ VODOVOD
- REKONSTRUKCE VODOVODU - VIZ SO 03
- PLYN NT
- BETONOVÝ OBRUBNÍK 100/15/25,
- PREVÝŠENÍ 120 mm
- NAJEZDOVÝ OBRUBNÍK 100/15/15,
- PREVÝŠENÍ 20 mm
- ZAHRADNÍ OBRUBNÍK 50/5/25,
- PREVÝŠENÍ 100 mm
- ZAHRADNÍ OBRUBNÍK 50/5/25, ZAPUŠTĚNÝ
- OBRUBNÍK ABO 10/10/25, ZAPUŠTĚNÝ
- PŘÍPOJKY VPUSTI, DEŠT. SVODŮ, OLK - VIZ SO 02
- PŘÍPOJKA DEŠTĚVÝCH SVODŮ - VIZ SO 02
- HRANICE ŘEŠENÉ OBLASTI
- ZNACENÍ TRASY PRO POŽÁRNÍ SPORT
- VÝHLEDOVÁ ÚPRAVA
- SVÍTIDLO VO (v. cca 4,5m), ZÁSUVKOVÝ SLOUPEK (3ks)
- SVÍTIDLO VO (ISTOŽAROVÉ)
- MOBILIÁR - LAVIČKA; ODPADKOVÝ KÖS; STOJAN NA KOLA
- ASFALTOVÁ KOMUNIKACE - CELÁ KONSTRUKCE - tl. konstr. 450 mm
- ASFALTOVÁ KOMUNIKACE - CELÁ KONSTRUKCE - tl. konstr. 390 mm
- ASFALTOVÁ KOMUNIKACE - OBNOVA PLOCHY tl.40 mm
- PARKOVISTE - DLAŽBA 200/200/80 mm - tl. konstr. 470 mm
- CHODNÍKY NEPOUŽÍZENÉ - DLAŽBA 200/100/60 mm
- CHODNÍKY - VÁROVNÉ A SIGNÁLNÍ PÁSY - SLEPECKÁ DLAŽBA 200/100/60
- OZELENÍ


POZNÁMKY:
- VŠECHNY STÁVAJÍCÍ VPUSTI V ŘEŠENÉ OBLASTI SE ODSTRANÍ
- VŠECHNY STÁVAJÍCÍ KRYTÍ HRNCE SOUPAT A HYDRANTY SE
UPRAVÍ DO NOVE VÝŠKOVÉ ÚROVNE
- JEDNOTLIVÉ STOŽÁRY VO (v. nad zemí 4,5 m) NÁPOJENY SMYČKOVÁNÍM
KABELU ČTYŘ-J 4x16 A PŘÍPOJENÝ K ÚZEKNOVACÍMU VEDENÍ
SOURADNÝ SYSTÉM S-JTSK VÝŠKOVÝ SYSTÉM B.p.v.
VŠEKERÉ PODZEMNÍ INŽENÝRSKÉ SÍTE JE TŘEBA PŘED ZAHÁJENÍM PRACÍ VYTÝČIT JEJICH SPRÁVCI

ZNĚMA	0	PROVEDL	DATUM	0
ZODPOVĚDNÝ PROJEKTANT	ING. LIBOR PIVNICKÁ	VYPRACOVAL	SILVNÍ A MOSTNÍ INŽENÝRSTVÍ, s.r.o.	
INVESTOR	MĚSTO MIROSLAV	ING. LIBOR PIVNICKÁ	RUDOLFSKÝHO 857/25, 669 02 ZNOJMO	
AKCE	UPRAVA PROSTORU U HASIČSKÉ ZBRŮJNICE, ULICE MLÝNSKÉ A ČESKÉ MIROSLAV - 1. ETAPA	ING. LIBOR PIVNICKÁ	TEL./FAX 515 260 839 M 603 325 894	
	SO 01 ZPEVNĚNÉ PLOCHY - část zpevněné plochy	ING. LIBOR PIVNICKÁ	IC: 21699927 DIC: C271699927	
	SITUACE	ING. LIBOR PIVNICKÁ	KRAJ	JIHOMORAVSKÝ
		ING. LIBOR PIVNICKÁ	DATUM	BŘEZEN 2014
		ING. LIBOR PIVNICKÁ	STUPEN	PDPS
		ING. LIBOR PIVNICKÁ	FORMÁT	6 A4
		ING. LIBOR PIVNICKÁ	MĚRÍTKO	1:250
		ING. LIBOR PIVNICKÁ	ČÍSLO PRŮLOHY	02.3

V PŘÍMÉ

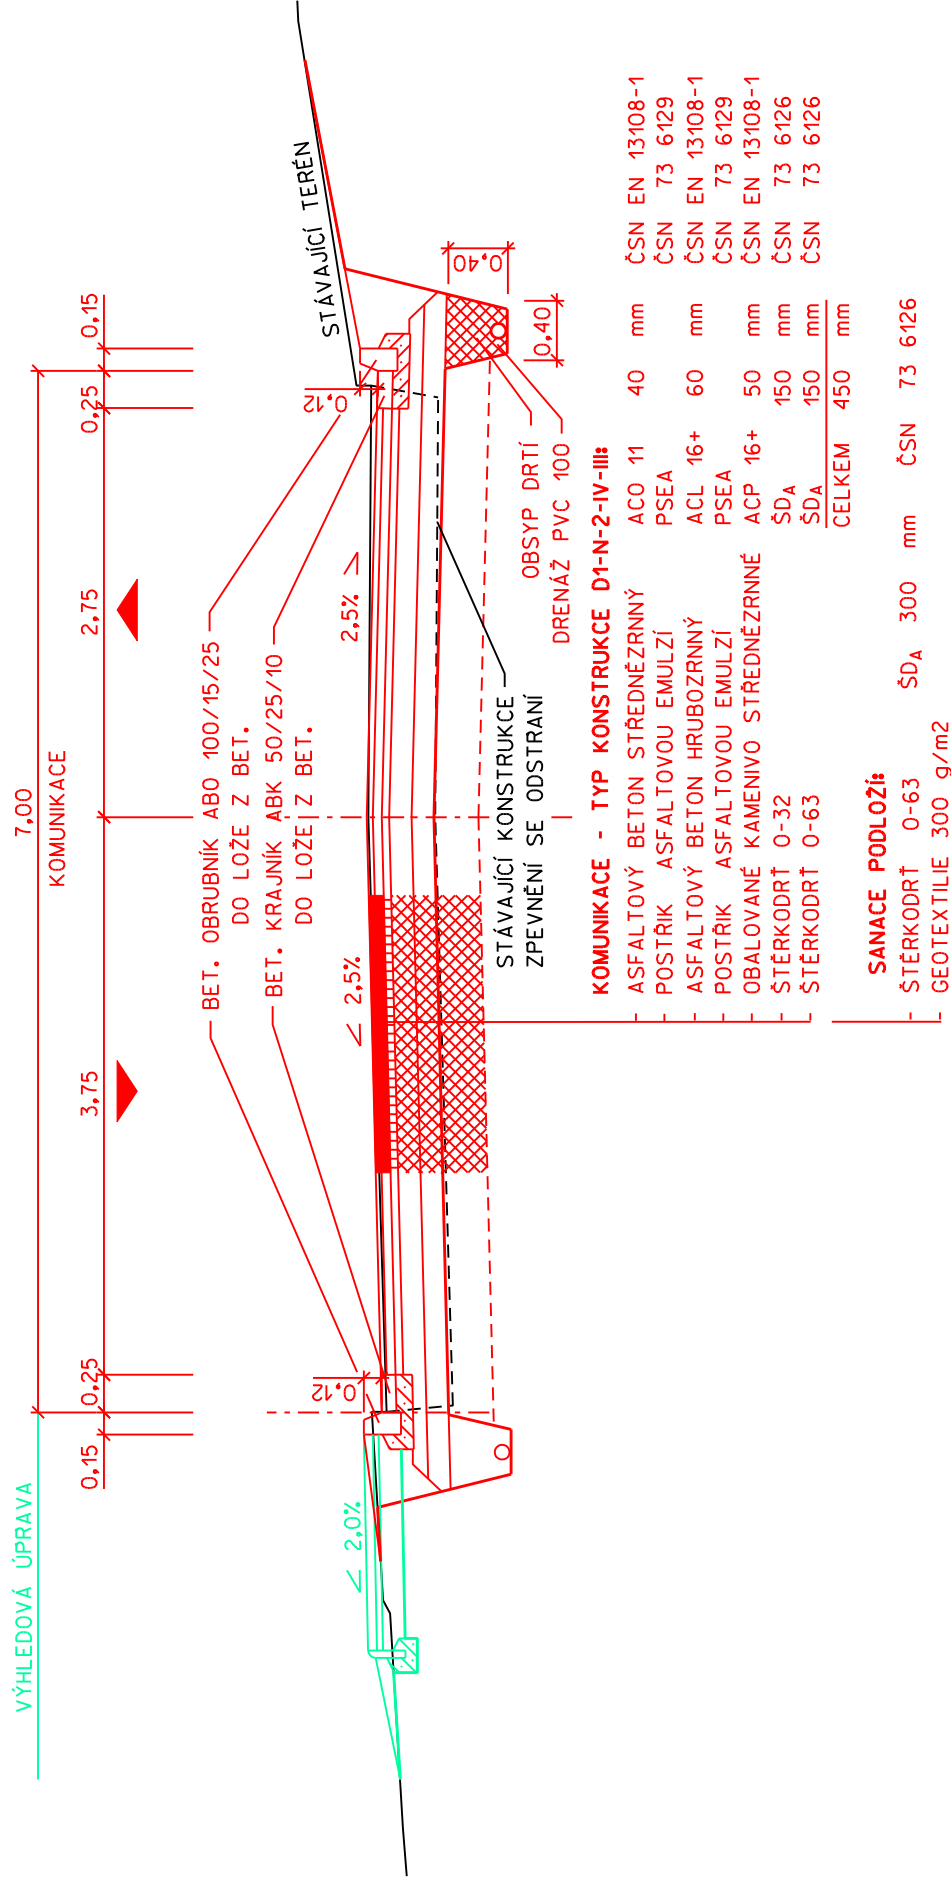

PARKOVACÍ PÁS

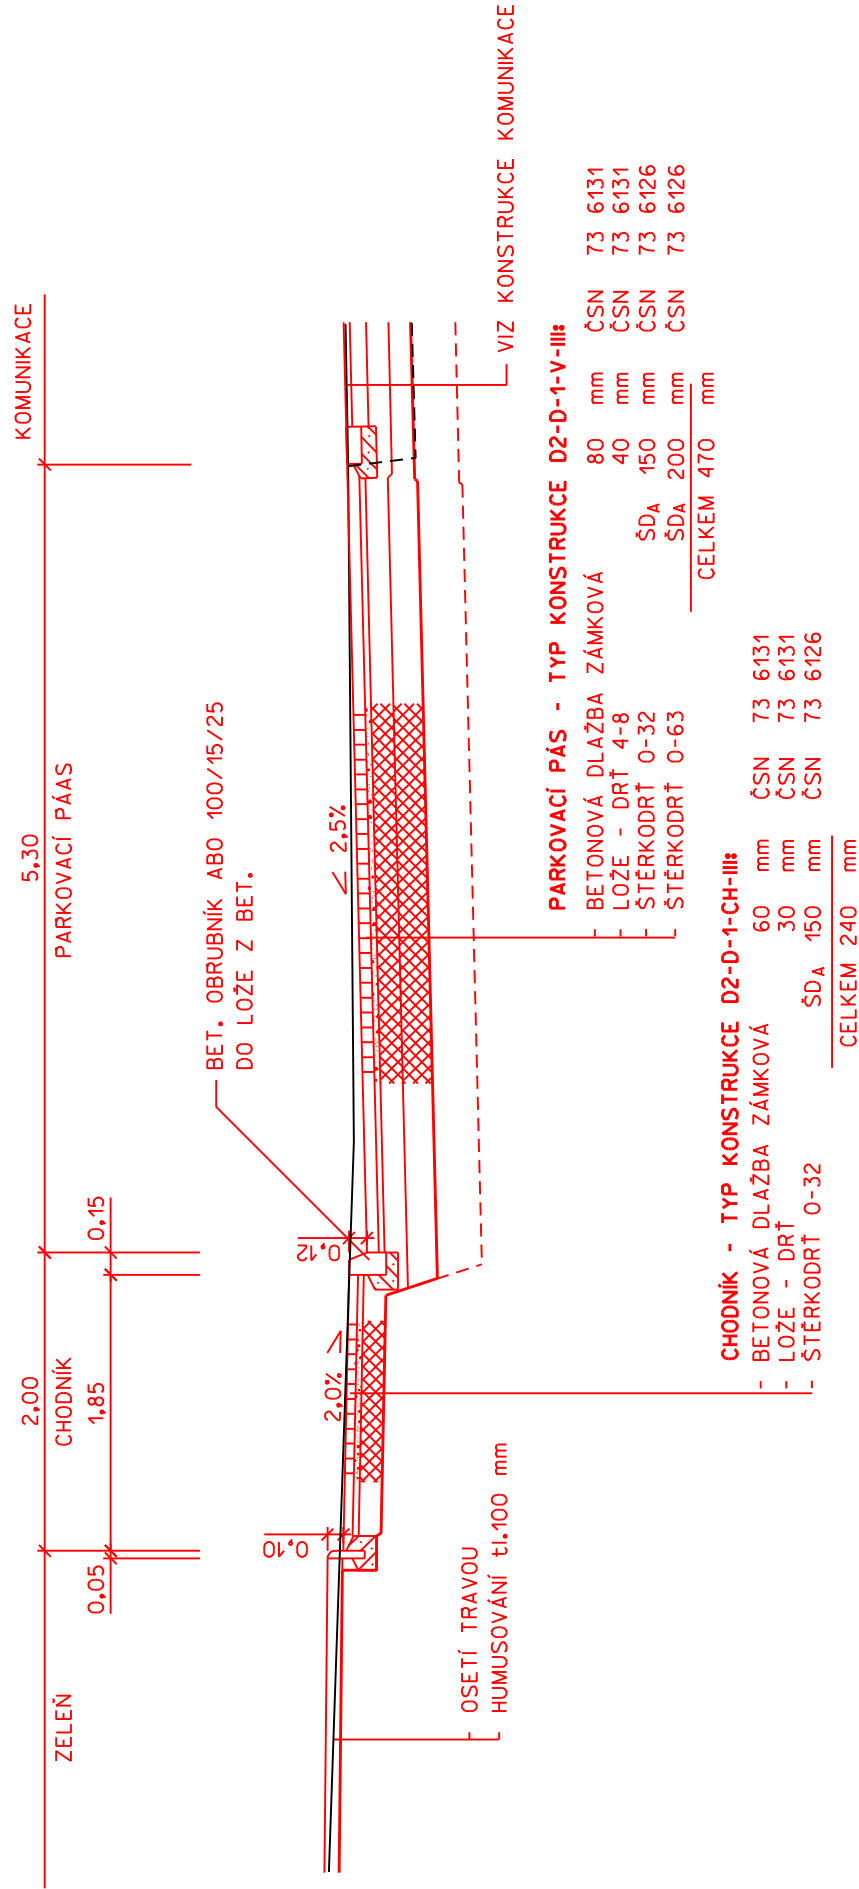


VEŠKERÉ PODZEMNÍ INŽENÝRSKÉ SÍTĚ JE TŘEBA PŘED ZAHÁJENÍM PRACÍ VYTÝČIT JEJICH SPRÁVCI

ZMĚNA	0	PROVEDL	DATUM
ZODPOVĚDNÝ PROJEKTANT	VYPRACOVAL		
ING. LIBOR PIVNÍČKA	VYSTRČIL PETR		
INVESTOR	MĚSTO MIROSLAV		
AKCE	ÚPRAVA PROSTORU U HASÍČSKÉ ZBRONICE, ULICE MLÝNSKÉ A ČESKÉ MIROSLAV - 1. ETAPA S0 01 ZPEVNĚNÉ PLOCHY - část zpevněné plochy		
VZOROVÉ PŘÍČNÉ ŘEZY - TRASA "A"		03a	
PRÍLOHA		ČÍSLO PŘÍLOHY	
		ČÍSLO PARÉ	
		KRAJ	JHOMORAVSKÝ
		DATUM	BŘEZEN 2014
		STUPEŇ	PDPS
		FORMÁT	4 A4
		MĚŘÍTKO	1:50
		ČÍSLO PŘÍLOHY	
		03a	

PARKOVACÍ PÁS
(KM 0,020 - 0,057)

PARKOVACÍ PÁS
(KM 0,004 - 0,033)


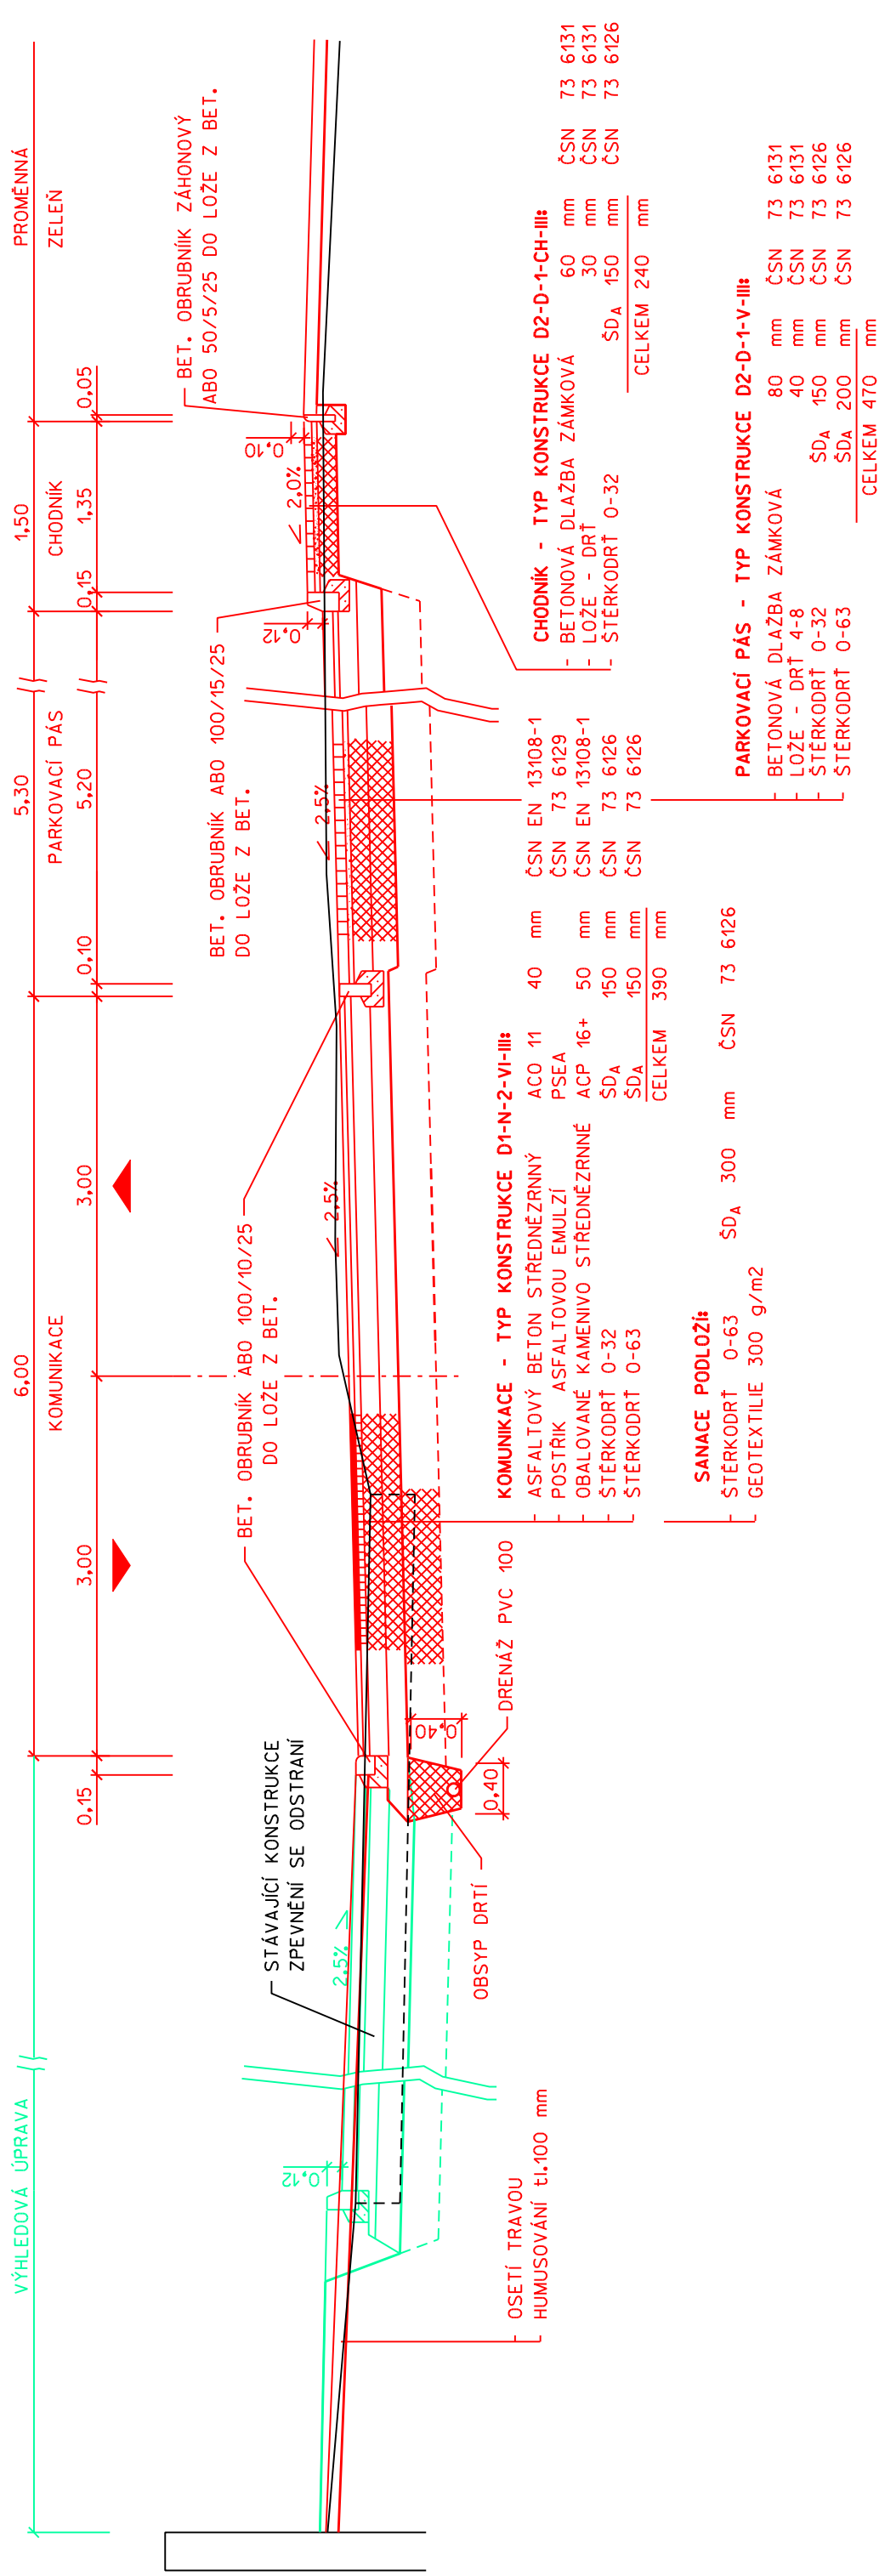


VEŠKERÉ PODZEMNÍ INŽENÝRSKÉ SÍTĚ JE TŘEBA PŘED ZAHÁJENÍM PRACÍ VYTÝČIT JEJICH SPRÁVCI

ZMĚNA	0	PROVEDL	DATUM
ZODPOVĚDNÝ PROJEKTANT	VYPRACOVAL		
ING. LIBOR PIVNÍČKA	VYSTRČIL PETR		
INVESTOR	MĚSTO MIROSLAV		
AKCE	ÚPRAVA PROSTORU U HASIČSKÉ ZBRojNICE, ULICE MLÝNSKÉ A ČESKÉ MIROSLAV - 1. ETAPA S0 01 ZPEVNĚNÉ PLOCHY - část zpevněné plochy		
PŘÍLOHA		VZOROVÝ PŘÍČNÝ ŘEZ - TRASA "B"	
		03b	

SILNIČNÍ A MOSTNÍ INŽENÝRSTVÍ, s.r.o. RUDOLECKÉHO 857/25, 669 02 ZNOJMO TEL/FAX: 515 260 839 M: 603 325 894 IČ: 27699927 DIČ: CZ27699927	KRAJ	JIHOMORAVSKÝ
	DATUM	BŘEZEN 2014
	STUPEŇ	PDP
	FORMÁT	2 A4
	MĚŘÍTKO	1:50
	ČÍSLO PŘÍLOHY	ČÍSLO PARÉ


ÚPRAVY V MÍSTĚ PRO PŘECHÁZENÍ
PRO OSSPO

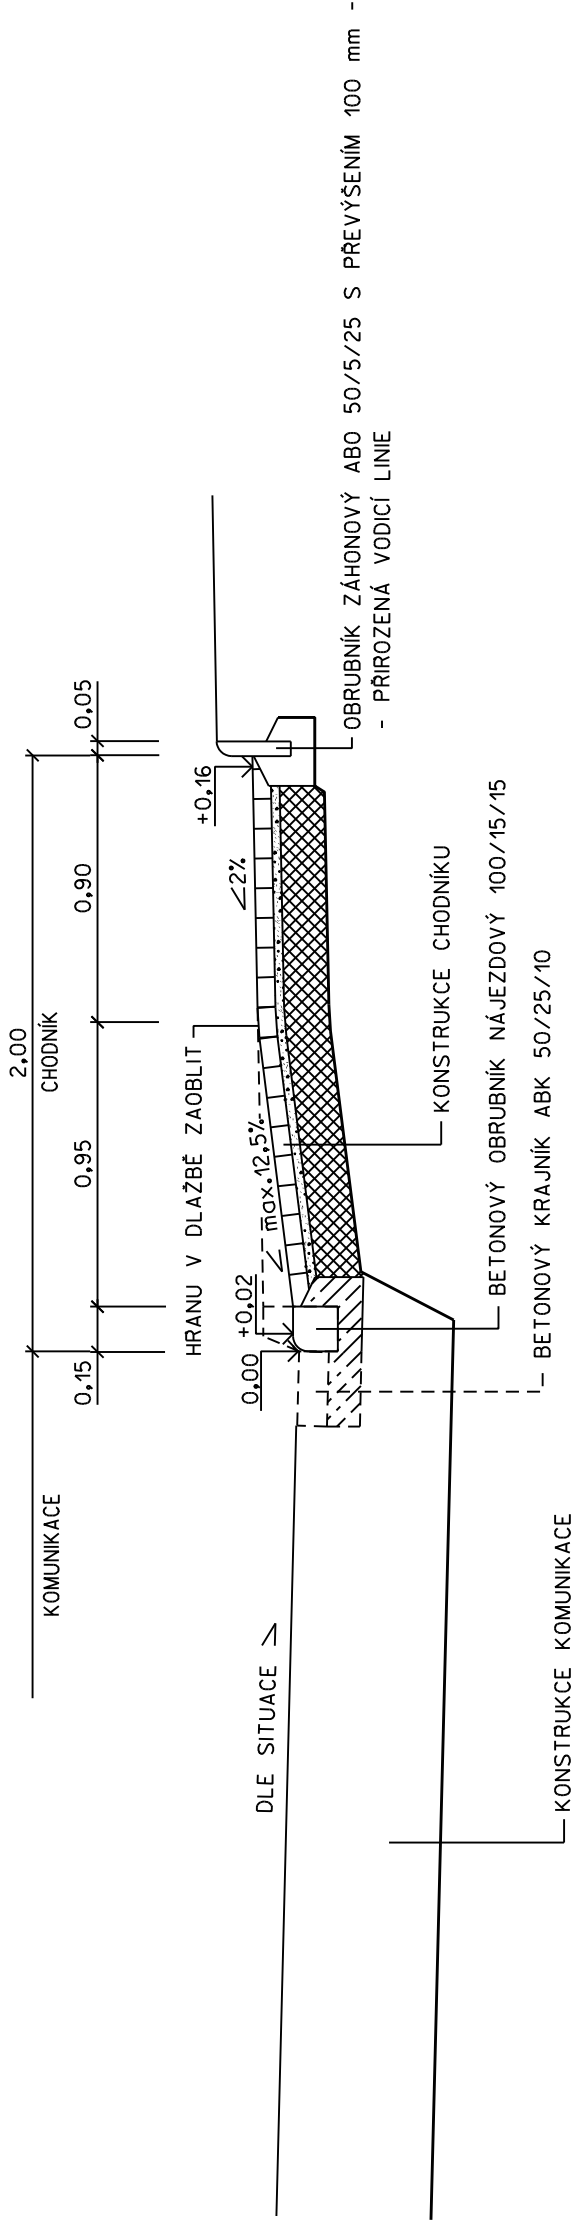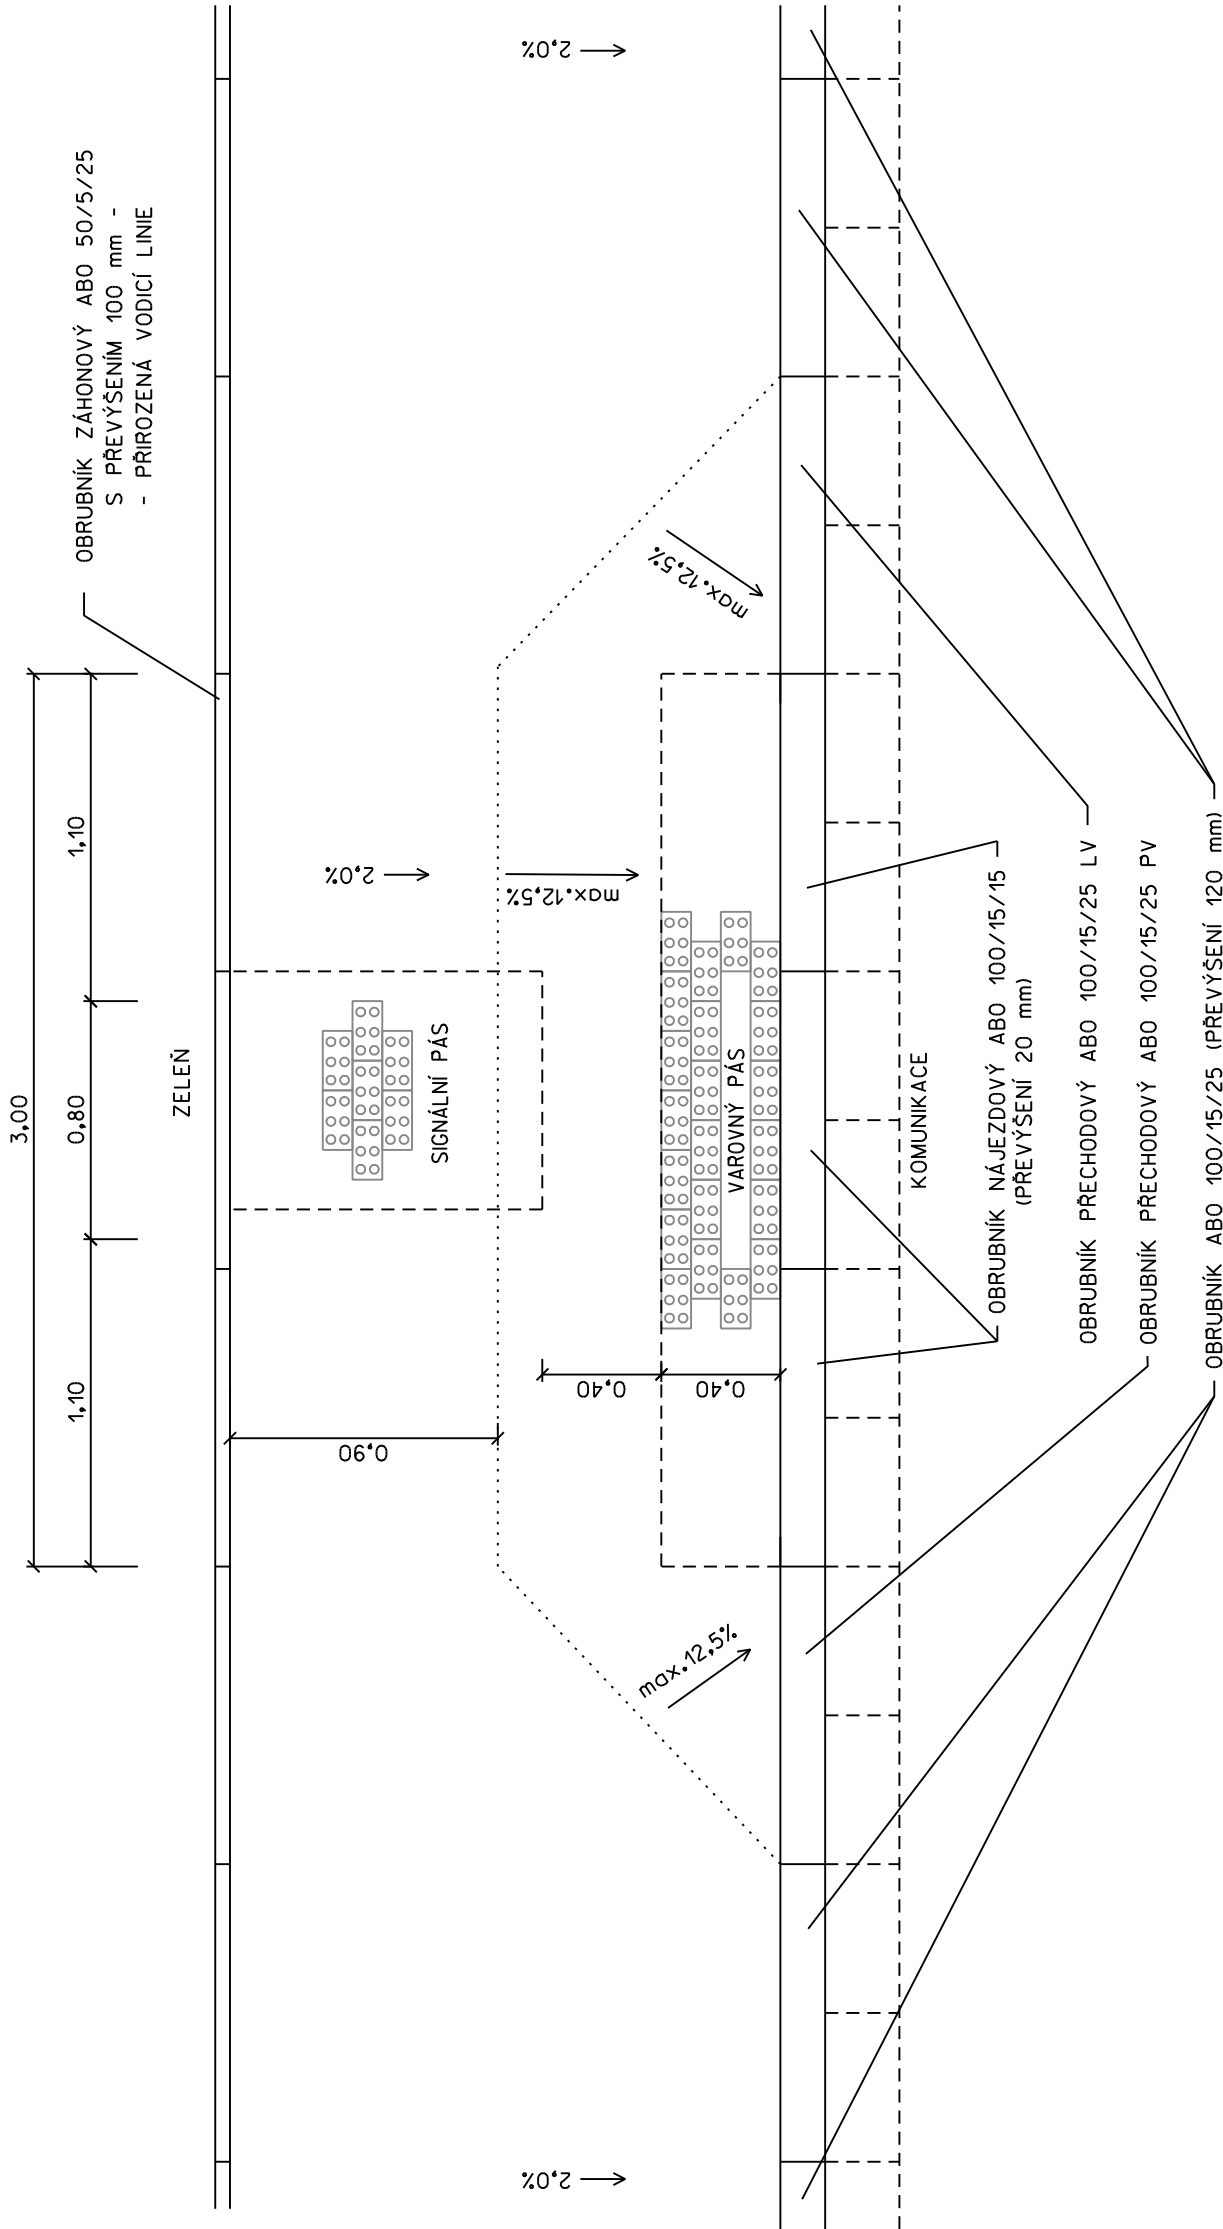


VEŠKERÉ PODZEMNÍ INŽENÝRSKÉ SÍTĚ JE TŘEBA PŘED ZAHÁJENÍM PRACÍ VYTÝČIT JEJICH SPRÁVCI

ZMĚNA	0	PROVEDL	DATUM
ZODPOVĚDNÝ PROJEKTANT	ING. LIBOR PIVNÍČKA	VYPRACOVAL	SILNIČNÍ A MOSTNÍ INŽENÝRSTVÍ, s.r.o.
INVESTOR	MĚSTO MIROSLAV	VYSTRČIL PETR	RUDOLECKÉHO 857/25, 669 02 ZNOJMO
AKCE	ÚPRAVA PROSTORU U HASIČSKÉ ZBRONICE, ULICE MLÝNSKÉ A ČESKÉ		TEL/FAX: 515 260 839 M: 603 325 894
	MIROSLAV - 1. ETAPA		IČ: 27699927 DIČ: CZ27699927
	SO 01 ZPEVNĚNÉ PLOCHY - část zpevněné plochy		KRAJ JIHOVÝSKÝ
	CHODNÍK - ÚPRAVY V MÍSTĚCH PRO PŘECHÁZENÍ		DATUM BŘEZEN 2014
			STUPEŇ PDPS
			FORMÁT 4 A4
			MĚŘÍTKO 1:25
			ČÍSLO PŘÍLOHY
			03c


0,020

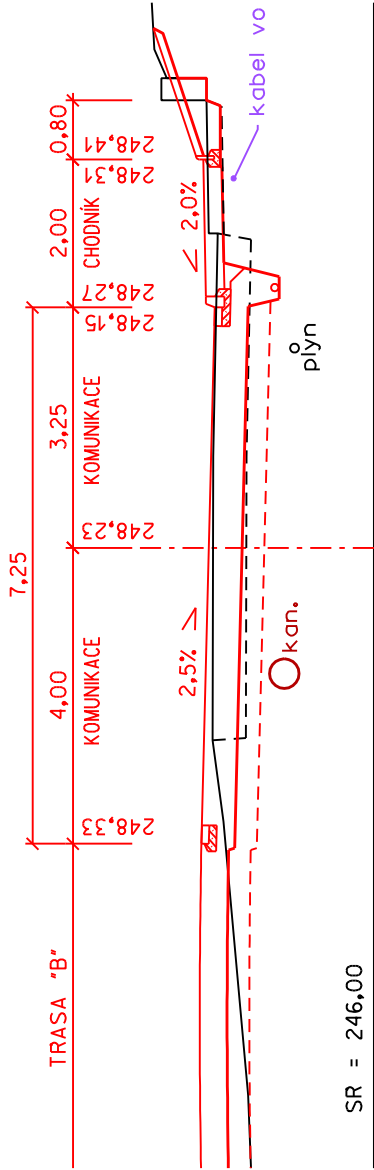


0,040

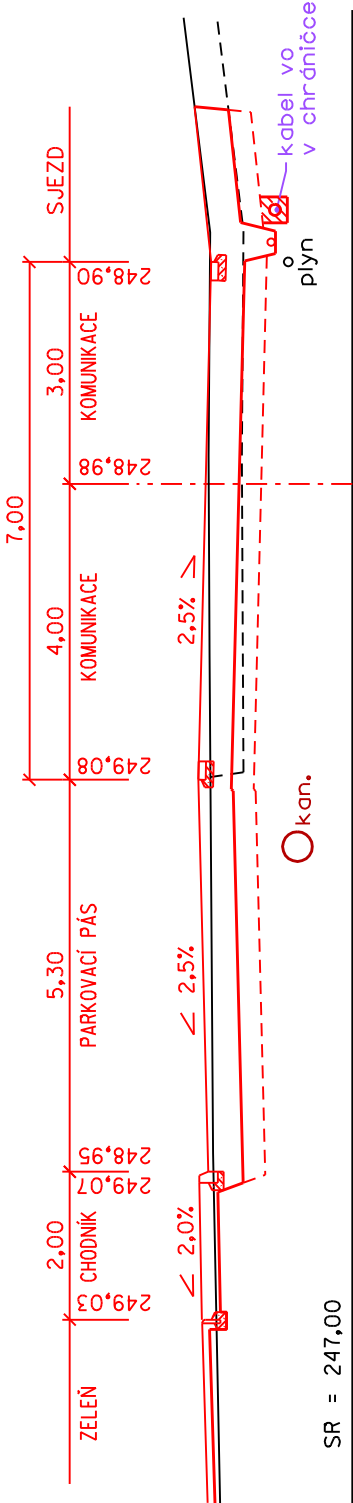

0,060

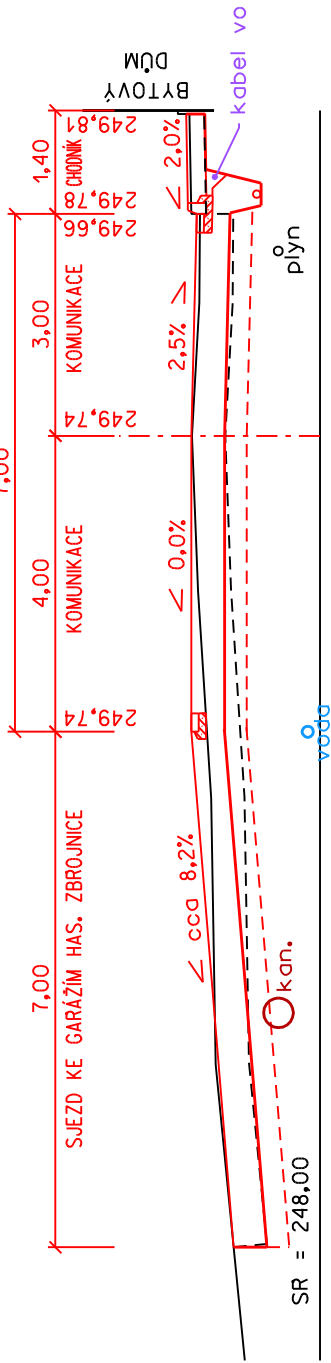


0,080

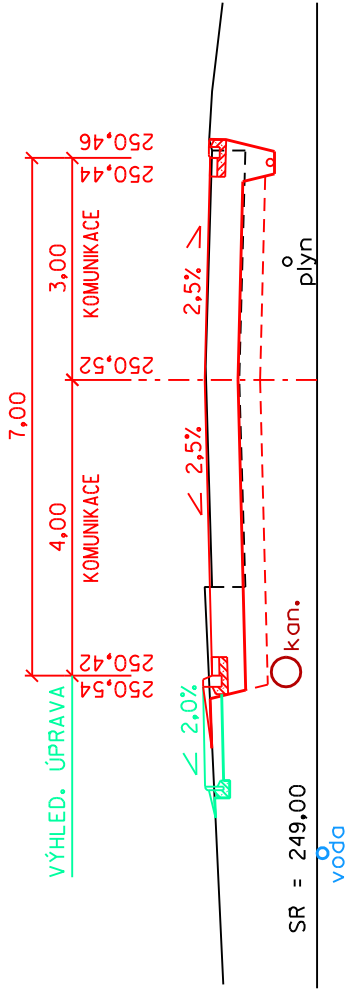

POZNÁMKA:
TEČKOVANĚ JSOU YZNAČENY SÍTĚ V NEOVĚŘENÉ POLOZE ČI V NEOVĚŘENÉ DIMENZI
SOUŘADNÝ SYSTÉM S-JTSK VÝŠKOVÝ SYSTÉM B.p.v.
VEŠKERÉ PODZEMNÍ INŽENÝRSKÉ SÍTĚ JE TŘEBA PŘED ZAHÁJENÍM PRACÍ VYTÝČIT JEJICH SPRÁVCI

ZMĚNA	0	PROVEDL	DATUM
ZODPOVĚDNÝ PROJEKTANT		VYPRACOVAL	
ING. LIBOR PIVNÍČKA		VYSTRČIL PETR	
INVESTOR	MĚSTO MIROSLAV		
AKCE	ÚPRAVA PROSTORU U HASÍČSKÉ ZBRONICE, ULICE MLÝNSKÉ A ČESKÉ MIROSLAV - 1. ETAPA S0 01 ZPEVNĚNÉ PLOCHY - část zpevněné plochy		
	KRAJ	JIHOMORAVSKÝ	
	DATUM	BŘEZEN 2014	
	STUPĚŇ	PDPs	
	FORMÁT	2 A4	
	MĚŘÍTKO	1:100	
	ČÍSLO PŘÍLOHY	ČÍSLO PARÉ	
PŘÍLOHA	PŘÍČNÉ ŘEZY - TRASA "A"		
			040

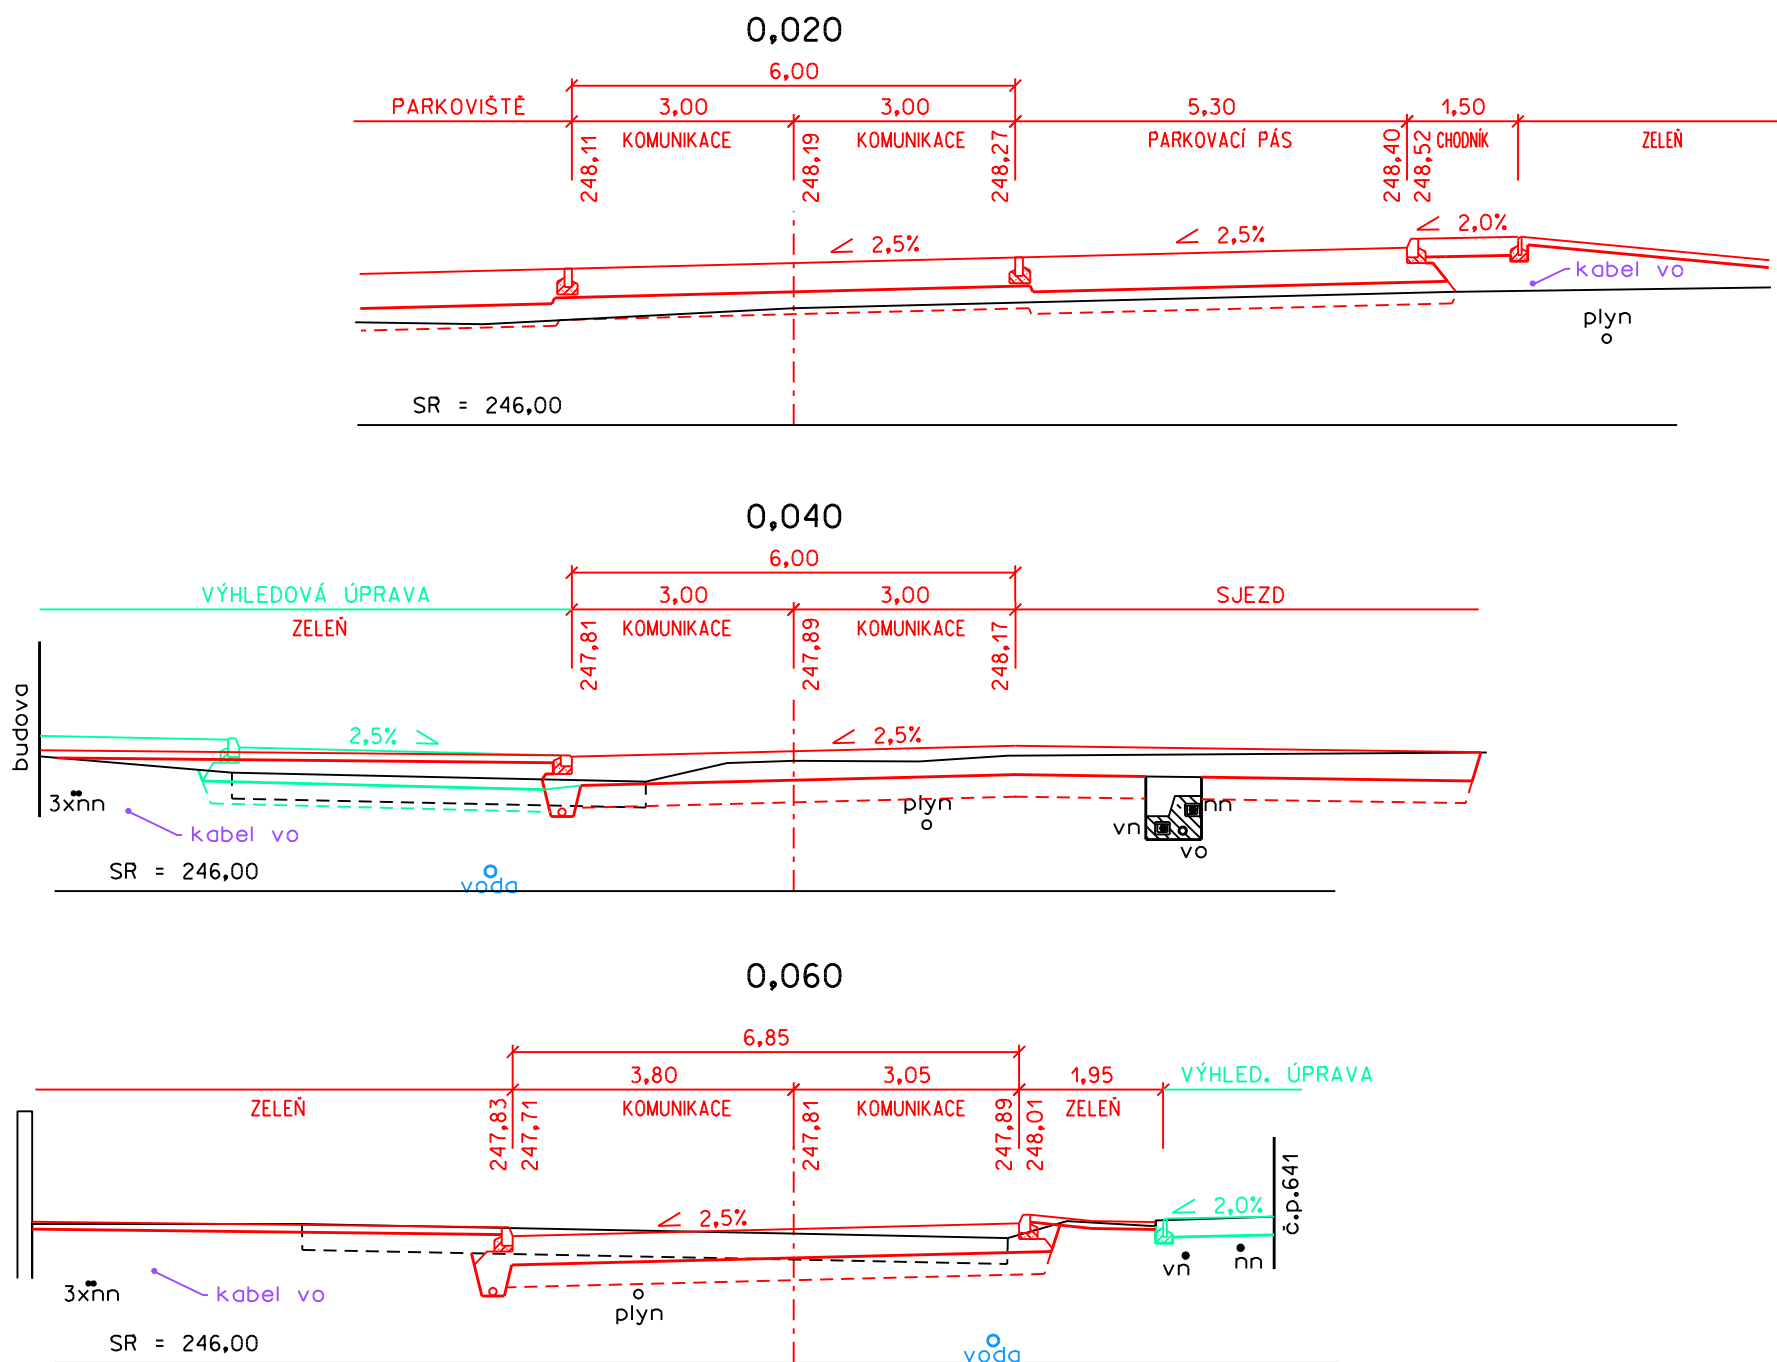

SOUŘADNÝ SYSTÉM S-JTSK VÝŠKOVÝ SYSTÉM B.p.v.
VEŠKERÉ PODZEMNÍ INŽENÝRSKÉ SÍTĚ JE TŘEBA PŘED ZAHÁJENÍM PRACÍ VYTÝČIT JEJICH SPRÁVCI

ZMĚNA	0	PROVEDL	DATUM
ZODPOVĚDNÝ PROJEKTANT		VYPRACOVAL	
ING. LIBOR PIVNÍČKA		VYSTRČIL PETR	
INVESTOR	MĚSTO MIROSLAV		
AKCE	ÚPRAVA PROSTORU U HASIČSKÉ ZBRojNICE, ULICE MLÝNSKÉ A ČESKÉ MIROSLAV - 1. ETAPA SO 01 ZPEVNĚNÉ PLOCHY - část zpevněné plochy		
PŘÍLOHA	PŘÍČNÉ ŘEZY - TRASA "B"		
		KRAJ	JIHOMORAVSKÝ
		DATUM	BŘEZEN 2014
		STUPEŇ	PDPS
		FORMÁT	2 A4
		MĚŘITKO	1:100
		ČÍSLO PŘÍLOHY	04b
		ČÍSLO PARÉ	

ASFALTOVÁ KOMUNIKACE
MIROSLAV

VÝHLEDOVÁ ÚPRAVA

$$\begin{aligned} R &= 270 \text{ m} \\ T &= 3.25 \text{ m} \\ Y &= 0.02 \text{ m} \end{aligned}$$


ULICE HUSOVA →



ZMĚNA	0	PROVEDL	DATUM	
ZODPOVĚDNÝ PROJEKTANT		VYPRACOVAL		SILNIČNÍ A MOSTNÍ INŽENÝRSTVÍ, s.r.o. RUDOLFECKÉHO 857/25, 669 02 ZNOJMO TEL/FAX: 515 260 839 M: 603 325 894 IČ: 27699927 DIČ: CZ27699927
ING. LIBOR PIVNÍČKA		VYSTRČIL PETR		
INVESTOR				
MĚSTO MIROSLAV		KRAJ		JIHOMORAVSKÝ
AKCE		DATUM		BŘEZEN 2014
ÚPRAVA PROSTORU U HASIČSKÉ ZBRojNICE, ULICE MLÝNSKÉ A ČESKÉ MIROSLAV - 1. ETAPA SO 01 ZPEVNĚNÉ PLOCHY - část zpevněné plochy		STUPEŇ		PDPS
		FORMÁT		4 A4
		MĚŘÍTKO		1:1000/1:100
		ČÍSLO PŘÍLOHY		ČÍSLO PARÉ
PŘÍLOHA	PODÉLNÝ PROFIL - TRASA "A"		05a	

POVRCH ÚZEMÍ
KATASTR ÚZEMÍ


ZPEVNĚNÁ KOMUNIKACE	
MIROSLAV	

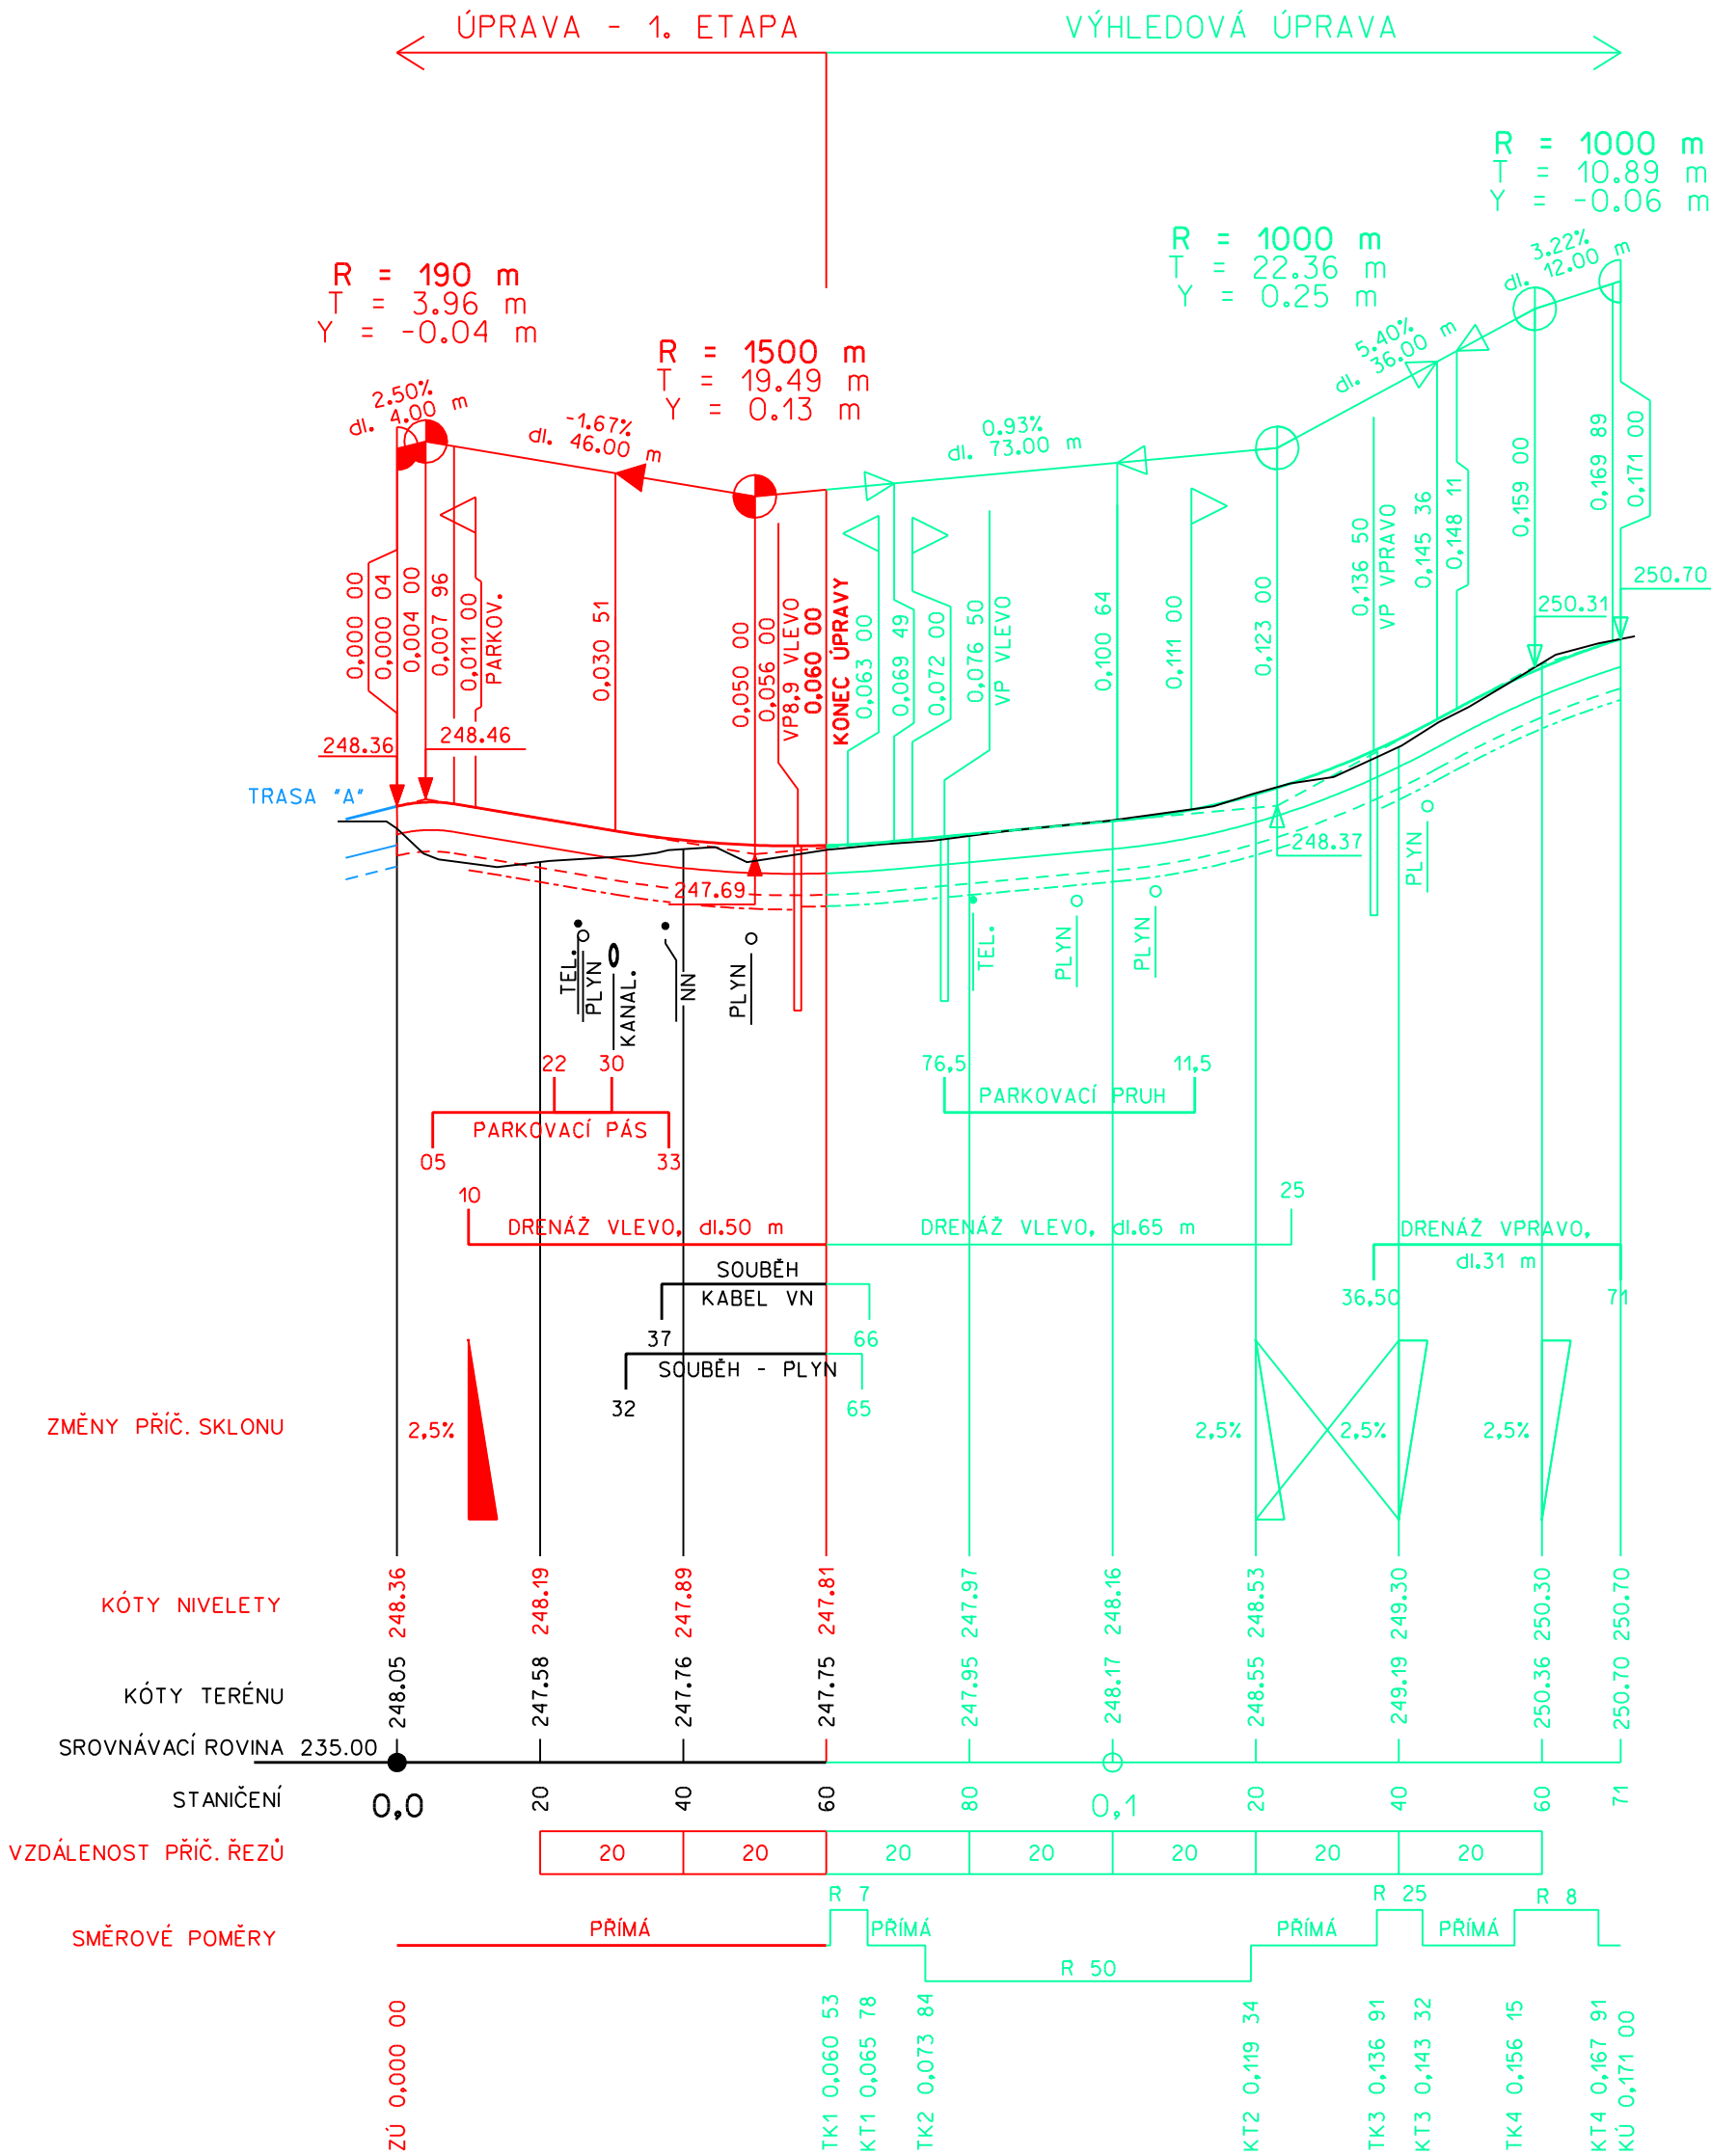


SOUŘADNÝ SYSTÉM S-JTSK VÝŠKOVÝ SYSTÉM B.p.v.
VEŠKERÉ PODZEMNÍ INŽENÝRSKÉ SÍTĚ JE TŘEBA PŘED ZAHÁJENÍM PRACÍ VYTÝČIT JEJICH SPRÁVCI

ZMĚNA	0	PROVEDL	DATUM
ZODPOVĚDNÝ PROJEKTANT	ING. LIBOR PIVNÍČKA	VYPRACOVAL	VYSTRČIL PETR
INVESTOR	MĚSTO MIROSLAV		
AKCE	ÚPRAVA PROSTORU U HASIČSKÉ ZBROJNICE, ULICE MLÝNSKÉ A ČESKÉ MIROSLAV - 1. ETAPA SO 01 ZPEVNĚNÉ PLOCHY - část zpevněné plochy		
PŘÍLOHA	PODÉLNÝ PROFIL - TRASA "B"		
			SILNIČNÍ A MOSTNÍ INŽENÝRSTVÍ, s.r.o. RUDOLECKÉHO 857/25, 669 02 ZNOJMO TEL/FAX: 515 260 839 M: 603 325 894 IČ: 27699927 DIČ: CZ27699927
		KRAJ	JIHOMORAVSKÝ
		DATUM	BŘEZEN 2014
		STUPĚN	PDPS
		FORMÁT	4 A4
		MĚŘÍTKO	1:1000/1:100
		ČÍSLO PŘÍLOHY	ČÍSLO PARÉ
			05b

PARKOVIŠTĚ PŘED DOMEM č.p. 632,
ČÁST TRASY "B"

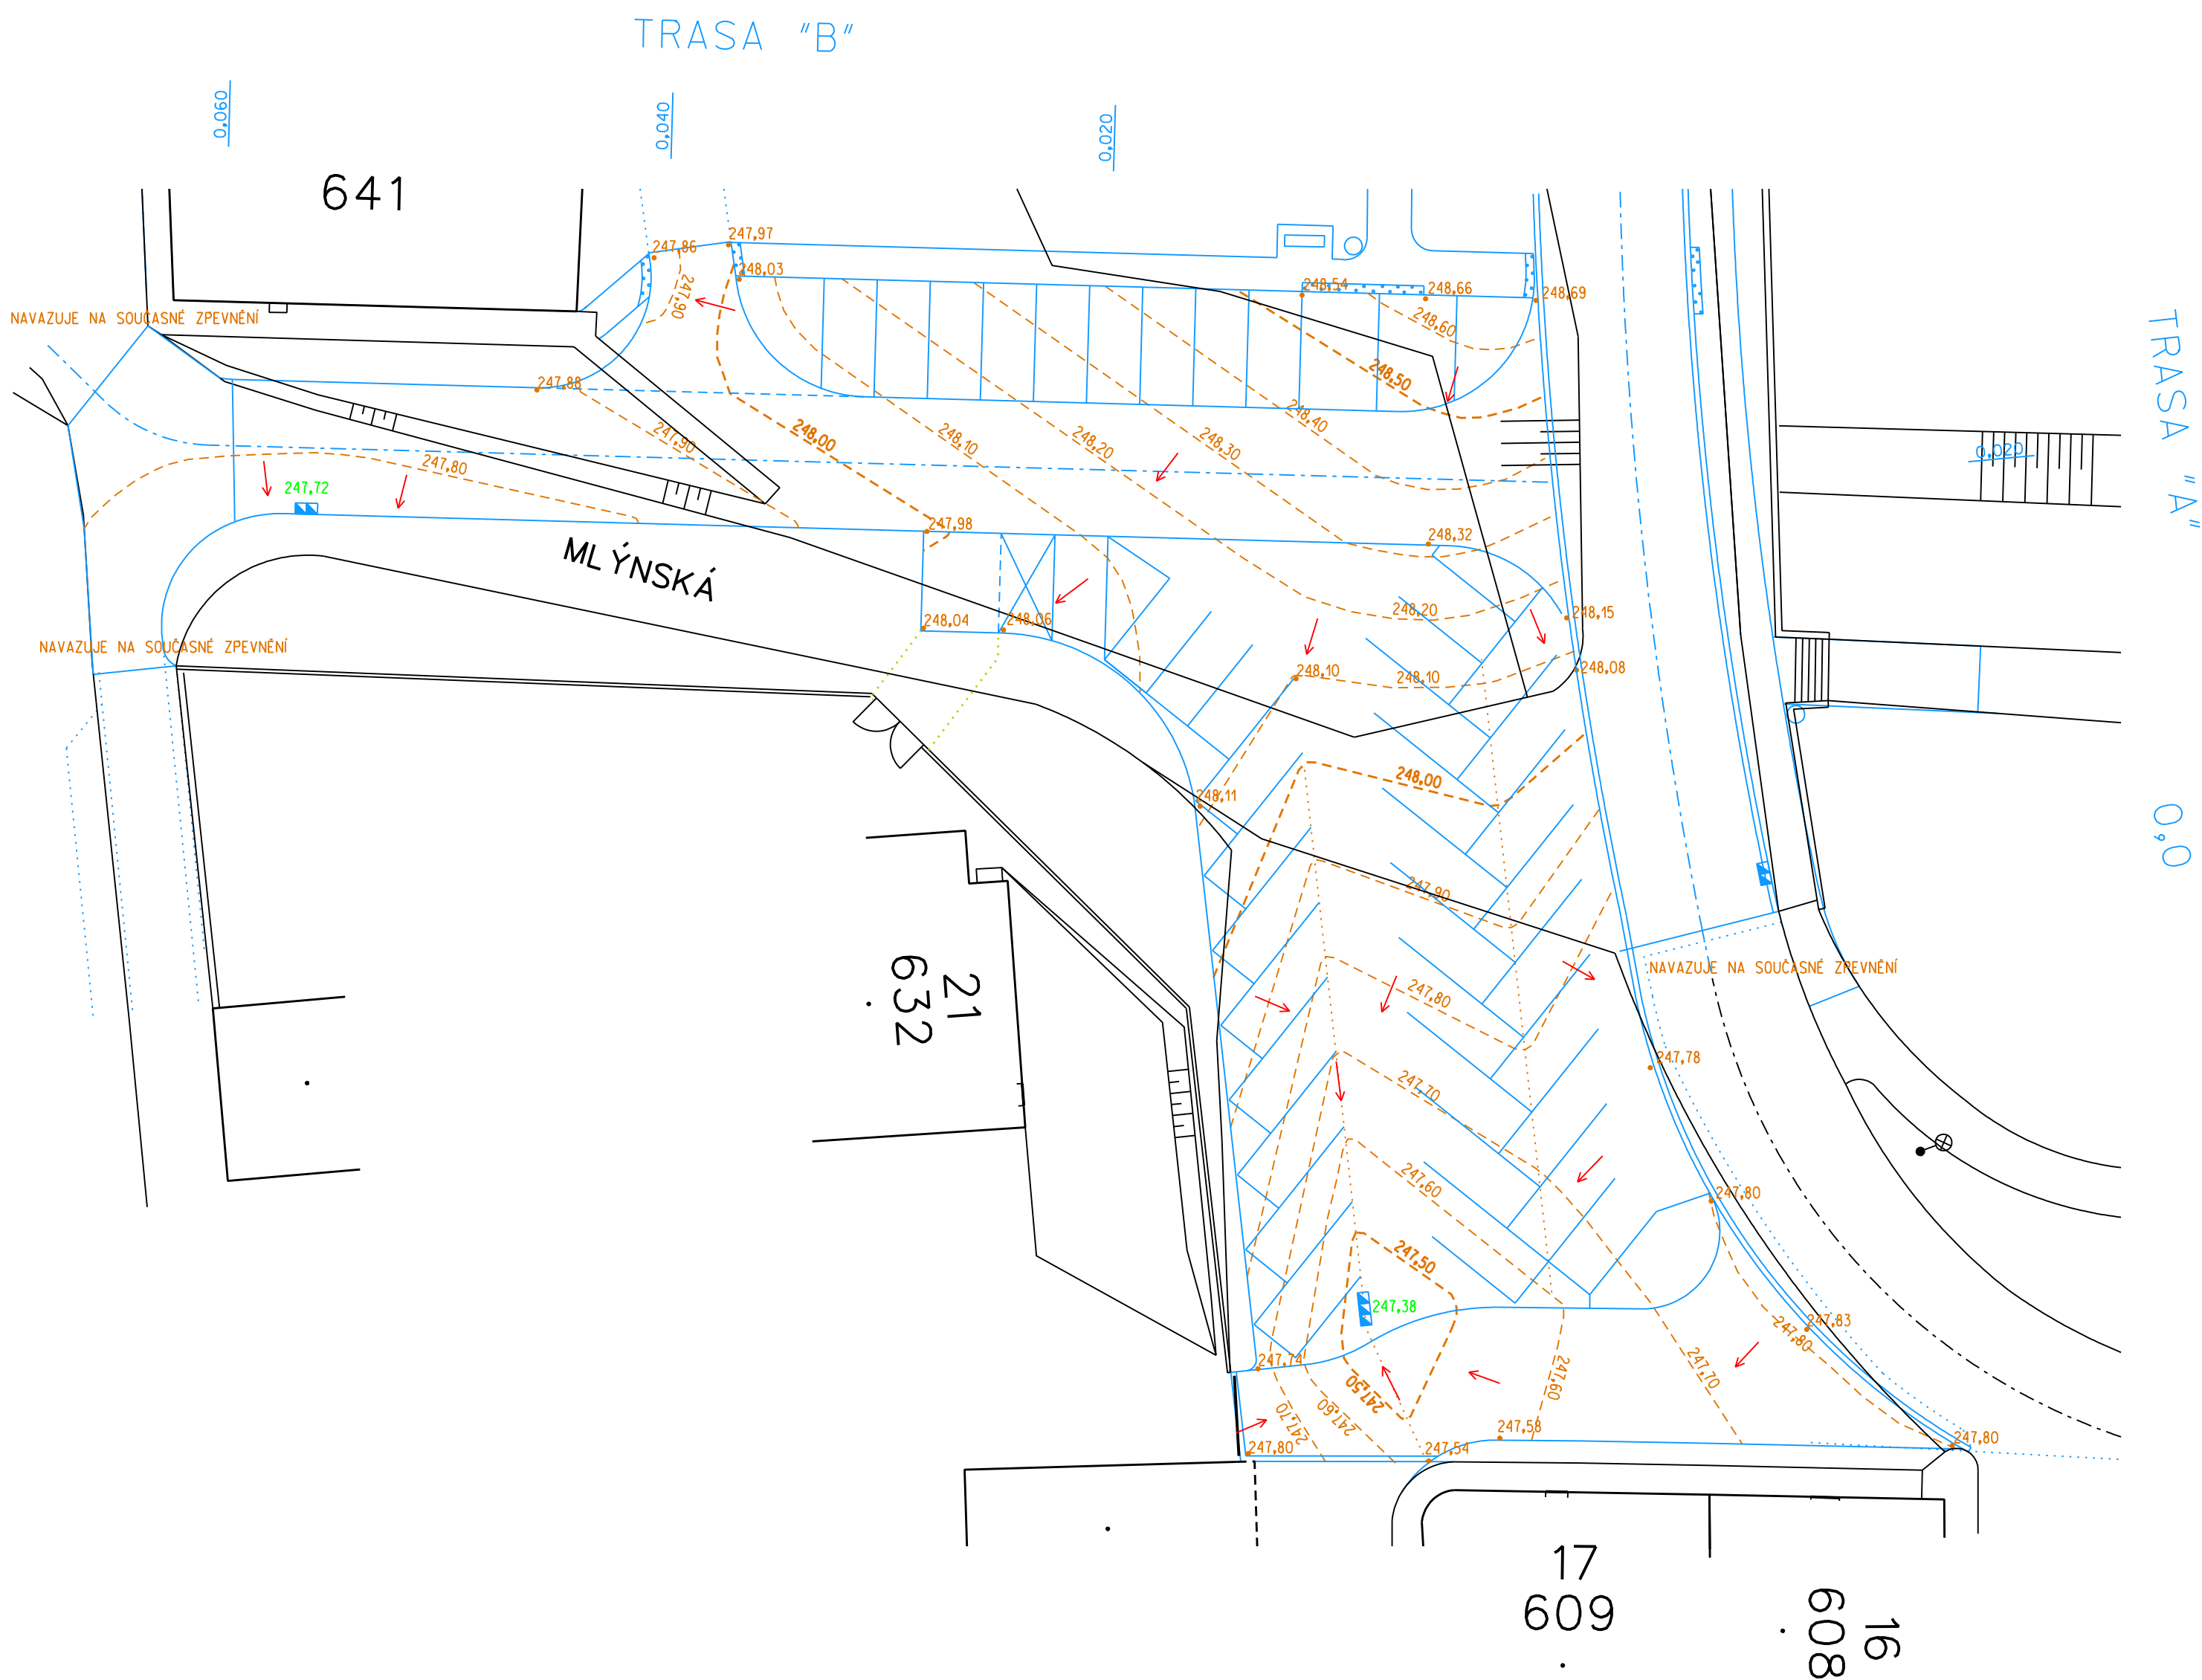

PLOCHA A PARKOVIŠTĚ PŘED
HASIČSKOU ZBROJNICÍ - TRASA "A"

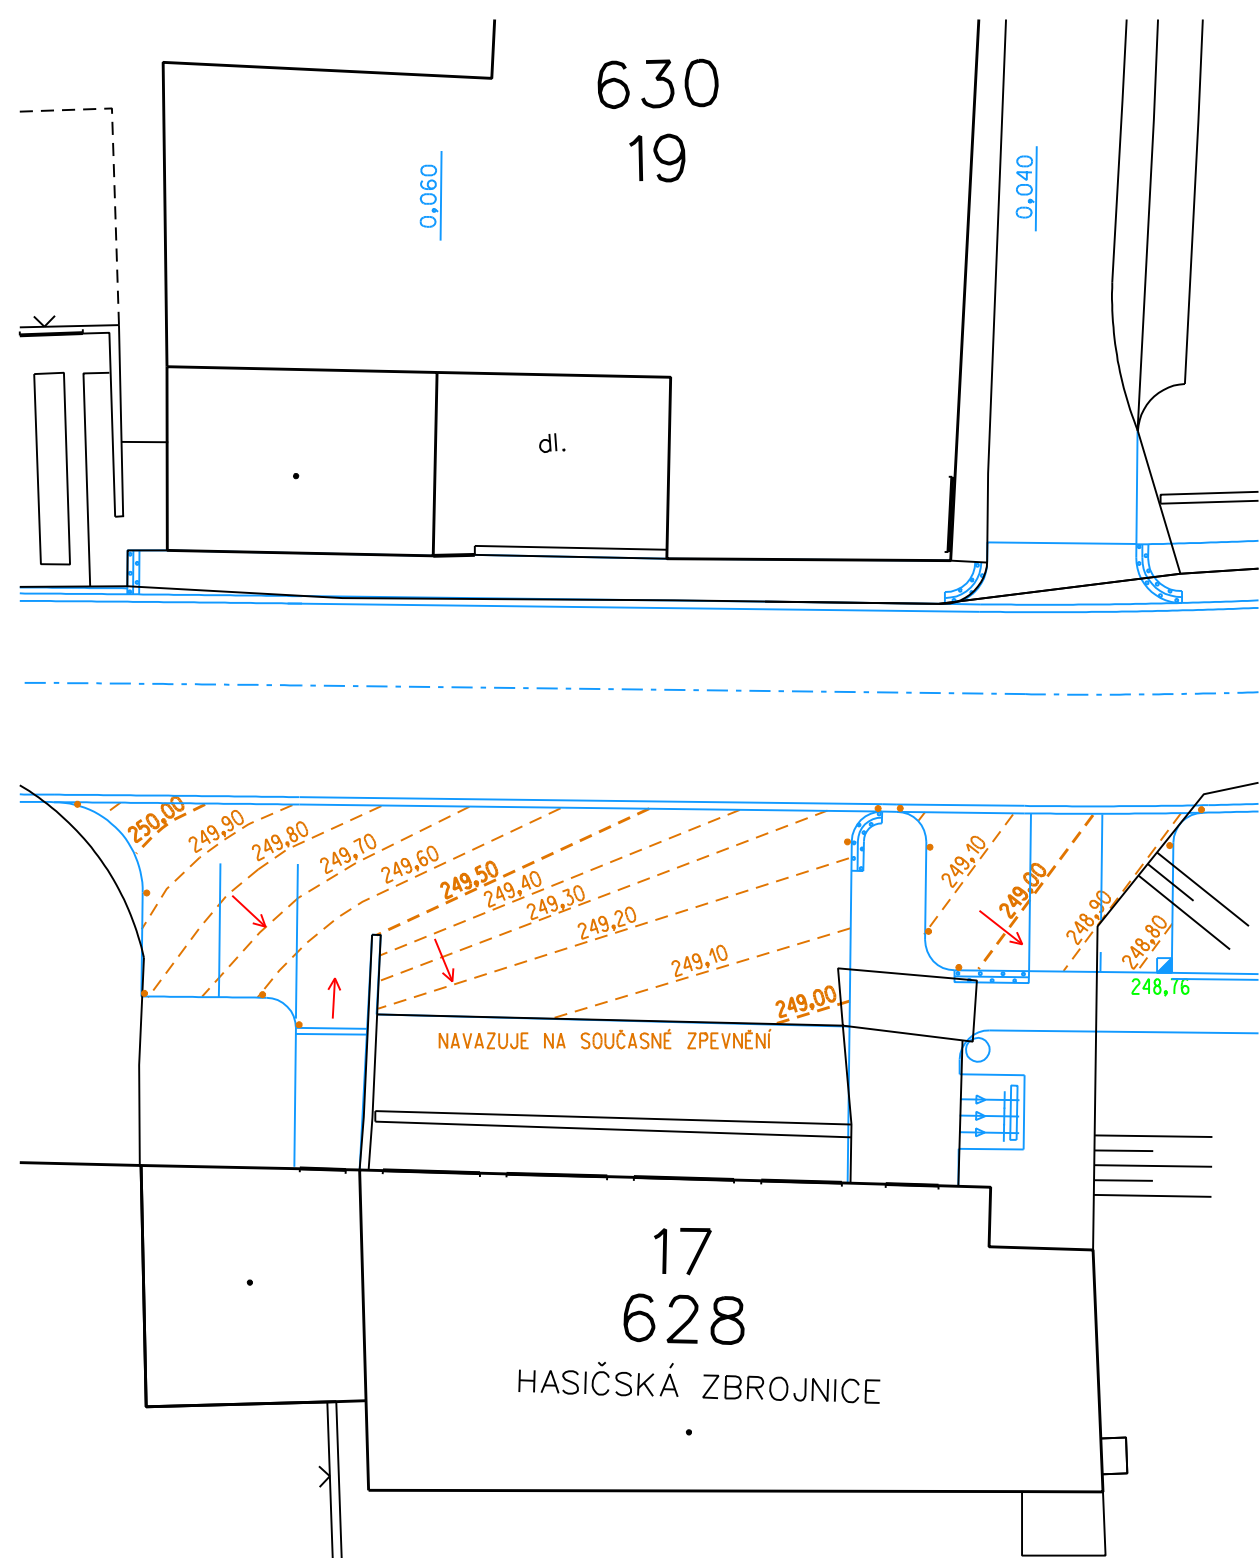


- LEGENDA:
- 247,86 NAVRŽENÁ VÝŠKOVÁ KÓTA POVRCHU
 - 255,90 NAVRŽENÉ VRSTEVNICE
 - 248,76 NAVRŽENÁ VÝŠKOVÁ KÓTA VPUSTI
 - NAVRŽENÝ STAV
 - SOUČASNÝ STAV
 - SMĚR ODTOKU DEŠŤOVÉ VODY DLE NAVRŽENÝCH VRSTEVNIC


SOUŘADNÝ SYSTÉM S-JTSK VÝŠKOVÝ SYSTÉM B.p.v.

ZMĚNA	0	PROVEDL	DATUM
ZODPOVĚDNÝ PROJEKTANT	ING. LIBOR PIVNÍČKA	VYPRACOVAL	ING. LIBOR PIVNÍČKA
INVESTOR	MĚSTO MIROSLAV		
AKCE	ÚPRAVA PROSTORU U HASIČSKÉ ZBROJNICE, ULICE MLÝNSKÉ A ČESKÉ MIROSLAV - 1. ETAPA SO 01 ZPEVNĚNÉ PLOCHY - část zpevněné plochy		
PRÍLOHA	VRSTEVNICOVÉ VÝŠKOVÉ ŘEŠENÍ		
		KRAJ	JIHOMORAVSKÝ
		DATUM	BŘEZEN 2014
		STUPEŇ	PDPS
		FORMÁT	4 A4
		MĚŘÍTKO	1:250
		ČÍSLO PŘÍLOHY	06
		ČÍSLO PARÉ	

PODÉLNÝ ŘEZ 1:100

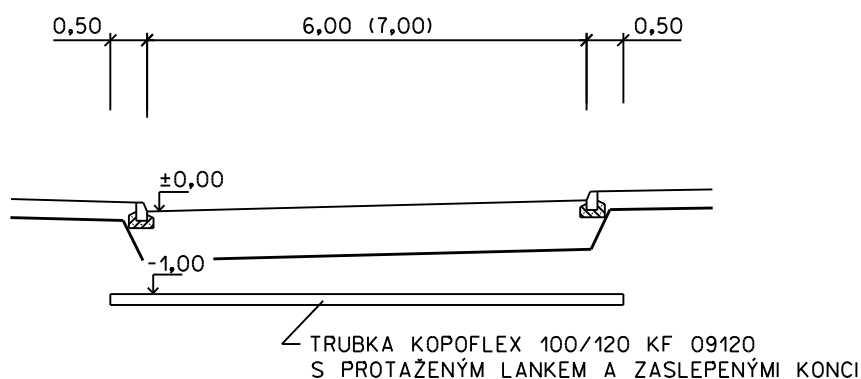


PŘÍČNÝ ŘEZ 1:50

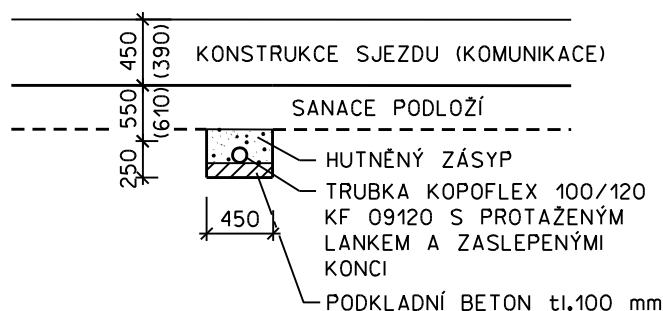

POZNÁMKA:
DÉLKY CHRÁNIČEK JSOU ZŘEJMÉ ZE SITUACE


ZMĚNA	0	PROVEDL	DATUM
ZODPOVĚDNÝ PROJEKTANT		VYPRACOVAL	
ING. LIBOR PIVNÍČKA		VYSTRČIL PETR	
INVESTOR	MĚSTO MIROSLAV		
AKCE	ÚPRAVA PROSTORU U HASIČSKÉ ZBRojNICE, ULICE MLÝNSKÉ A ČESKÉ MIROSLAV - 1. ETAPA SO 01 ZPEVNĚNÉ PLOCHY - část zpevněné plochy		
PŘÍLOHA	CHRÁNIČKA		
			SILNIČNÍ A MOSTNÍ INŽENÝRSTVÍ, s.r.o. RUDOLECKÉHO 857/25, 669 02 ZNOJMO TEL/FAX: 515 260 839 M: 603 325 894 IČ: 27699927 DIČ: CZ27699927
		KRAJ	JIHOMORAVSKÝ
		DATUM	BŘEZEN 2014
		STUPEŇ	PDPS
		FORMÁT	1 A4
		MĚŘÍTKO	1:100, 1:50
		ČÍSLO PŘÍLOHY	ČÍSLO PARÉ
		07	

VPUST ČTYŘDÍLNÁ S VYSOKÝM KALIŠTĚM A INTEGROVANOU ZÁPACHOVOU UZÁVĚROU

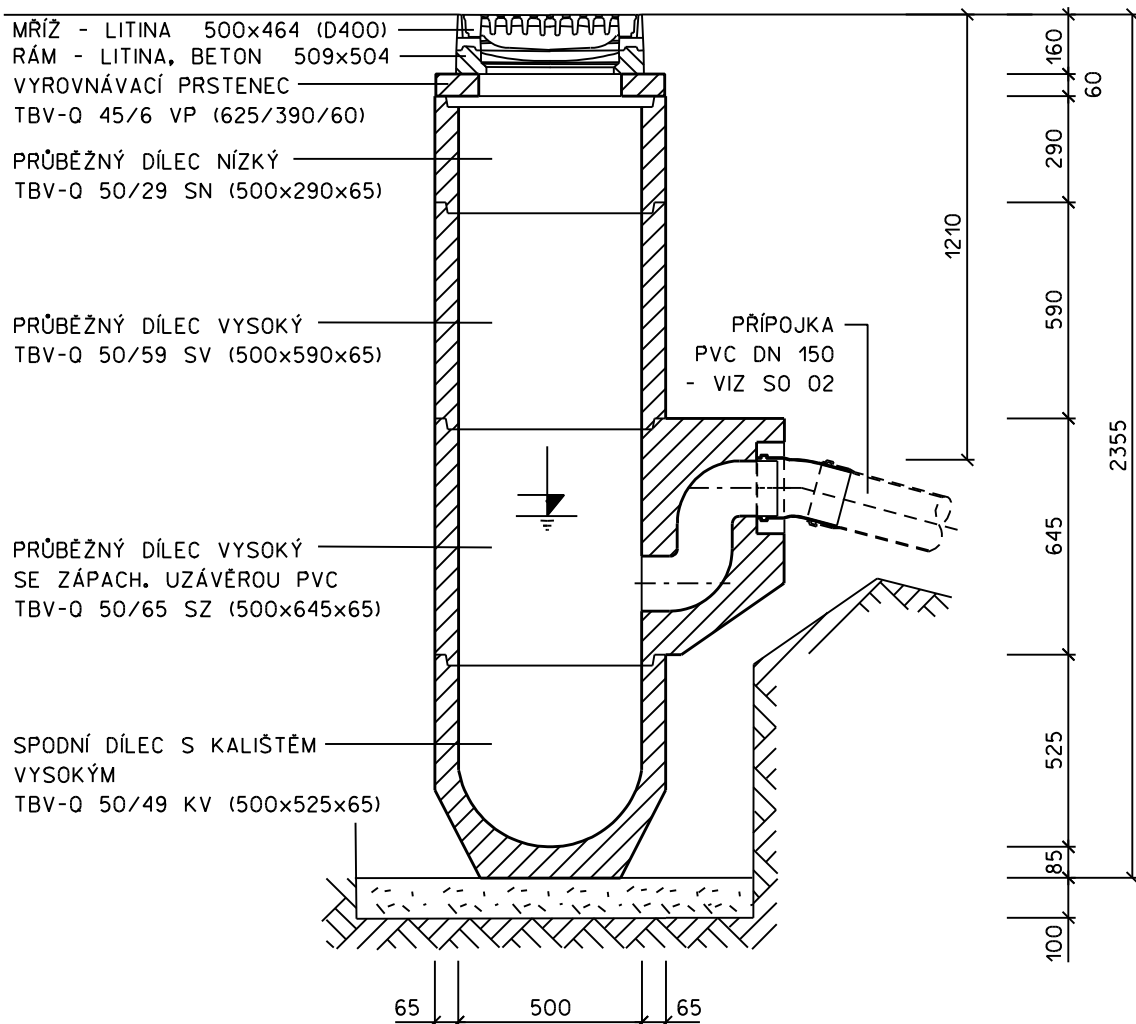


VEŠKERÉ PODZEMNÍ INŽENÝRSKÉ SÍTĚ JE TŘEBA PŘED ZAHÁJENÍM PRACÍ VYTÝČIT JEJICH SPRÁVCI

ZMĚNA	0	PROVEDL	DATUM
ZODPOVĚDNÝ PROJEKTANT		VYPRACOVAL	
ING. LIBOR PIVNÍČKA		VYSTRČIL PETR	
INVESTOR	MĚSTO MIROSLAV		SILNIČNÍ A MOSTNÍ INŽENÝRSTVÍ, s.r.o. RUDOLECKÉHO 857/25, 669 02 ZNOJMO TEL/FAX: 515 260 839 M: 603 325 894 IČ: 27699927 DIČ: CZ27699927
AKCE	ÚPRAVA PROSTORU U HASIČSKÉ ZBRojNICE, ULICE MLÝNSKÉ A ČESKÉ MIROSLAV - 1. ETAPA SO 01 ZPEVNĚNÉ PLOCHY - část zpevněné plochy		KRAJ JIHO MORAVSKÝ DATUM BŘEZEN 2014 STUPEŇ PDPS FORMÁT 1 A4 MĚŘÍTKO 1:20 ČÍSLO PŘÍLOHY ČÍSLO PARÉ
PŘÍLOHA	ULIČNÍ VPUST		08

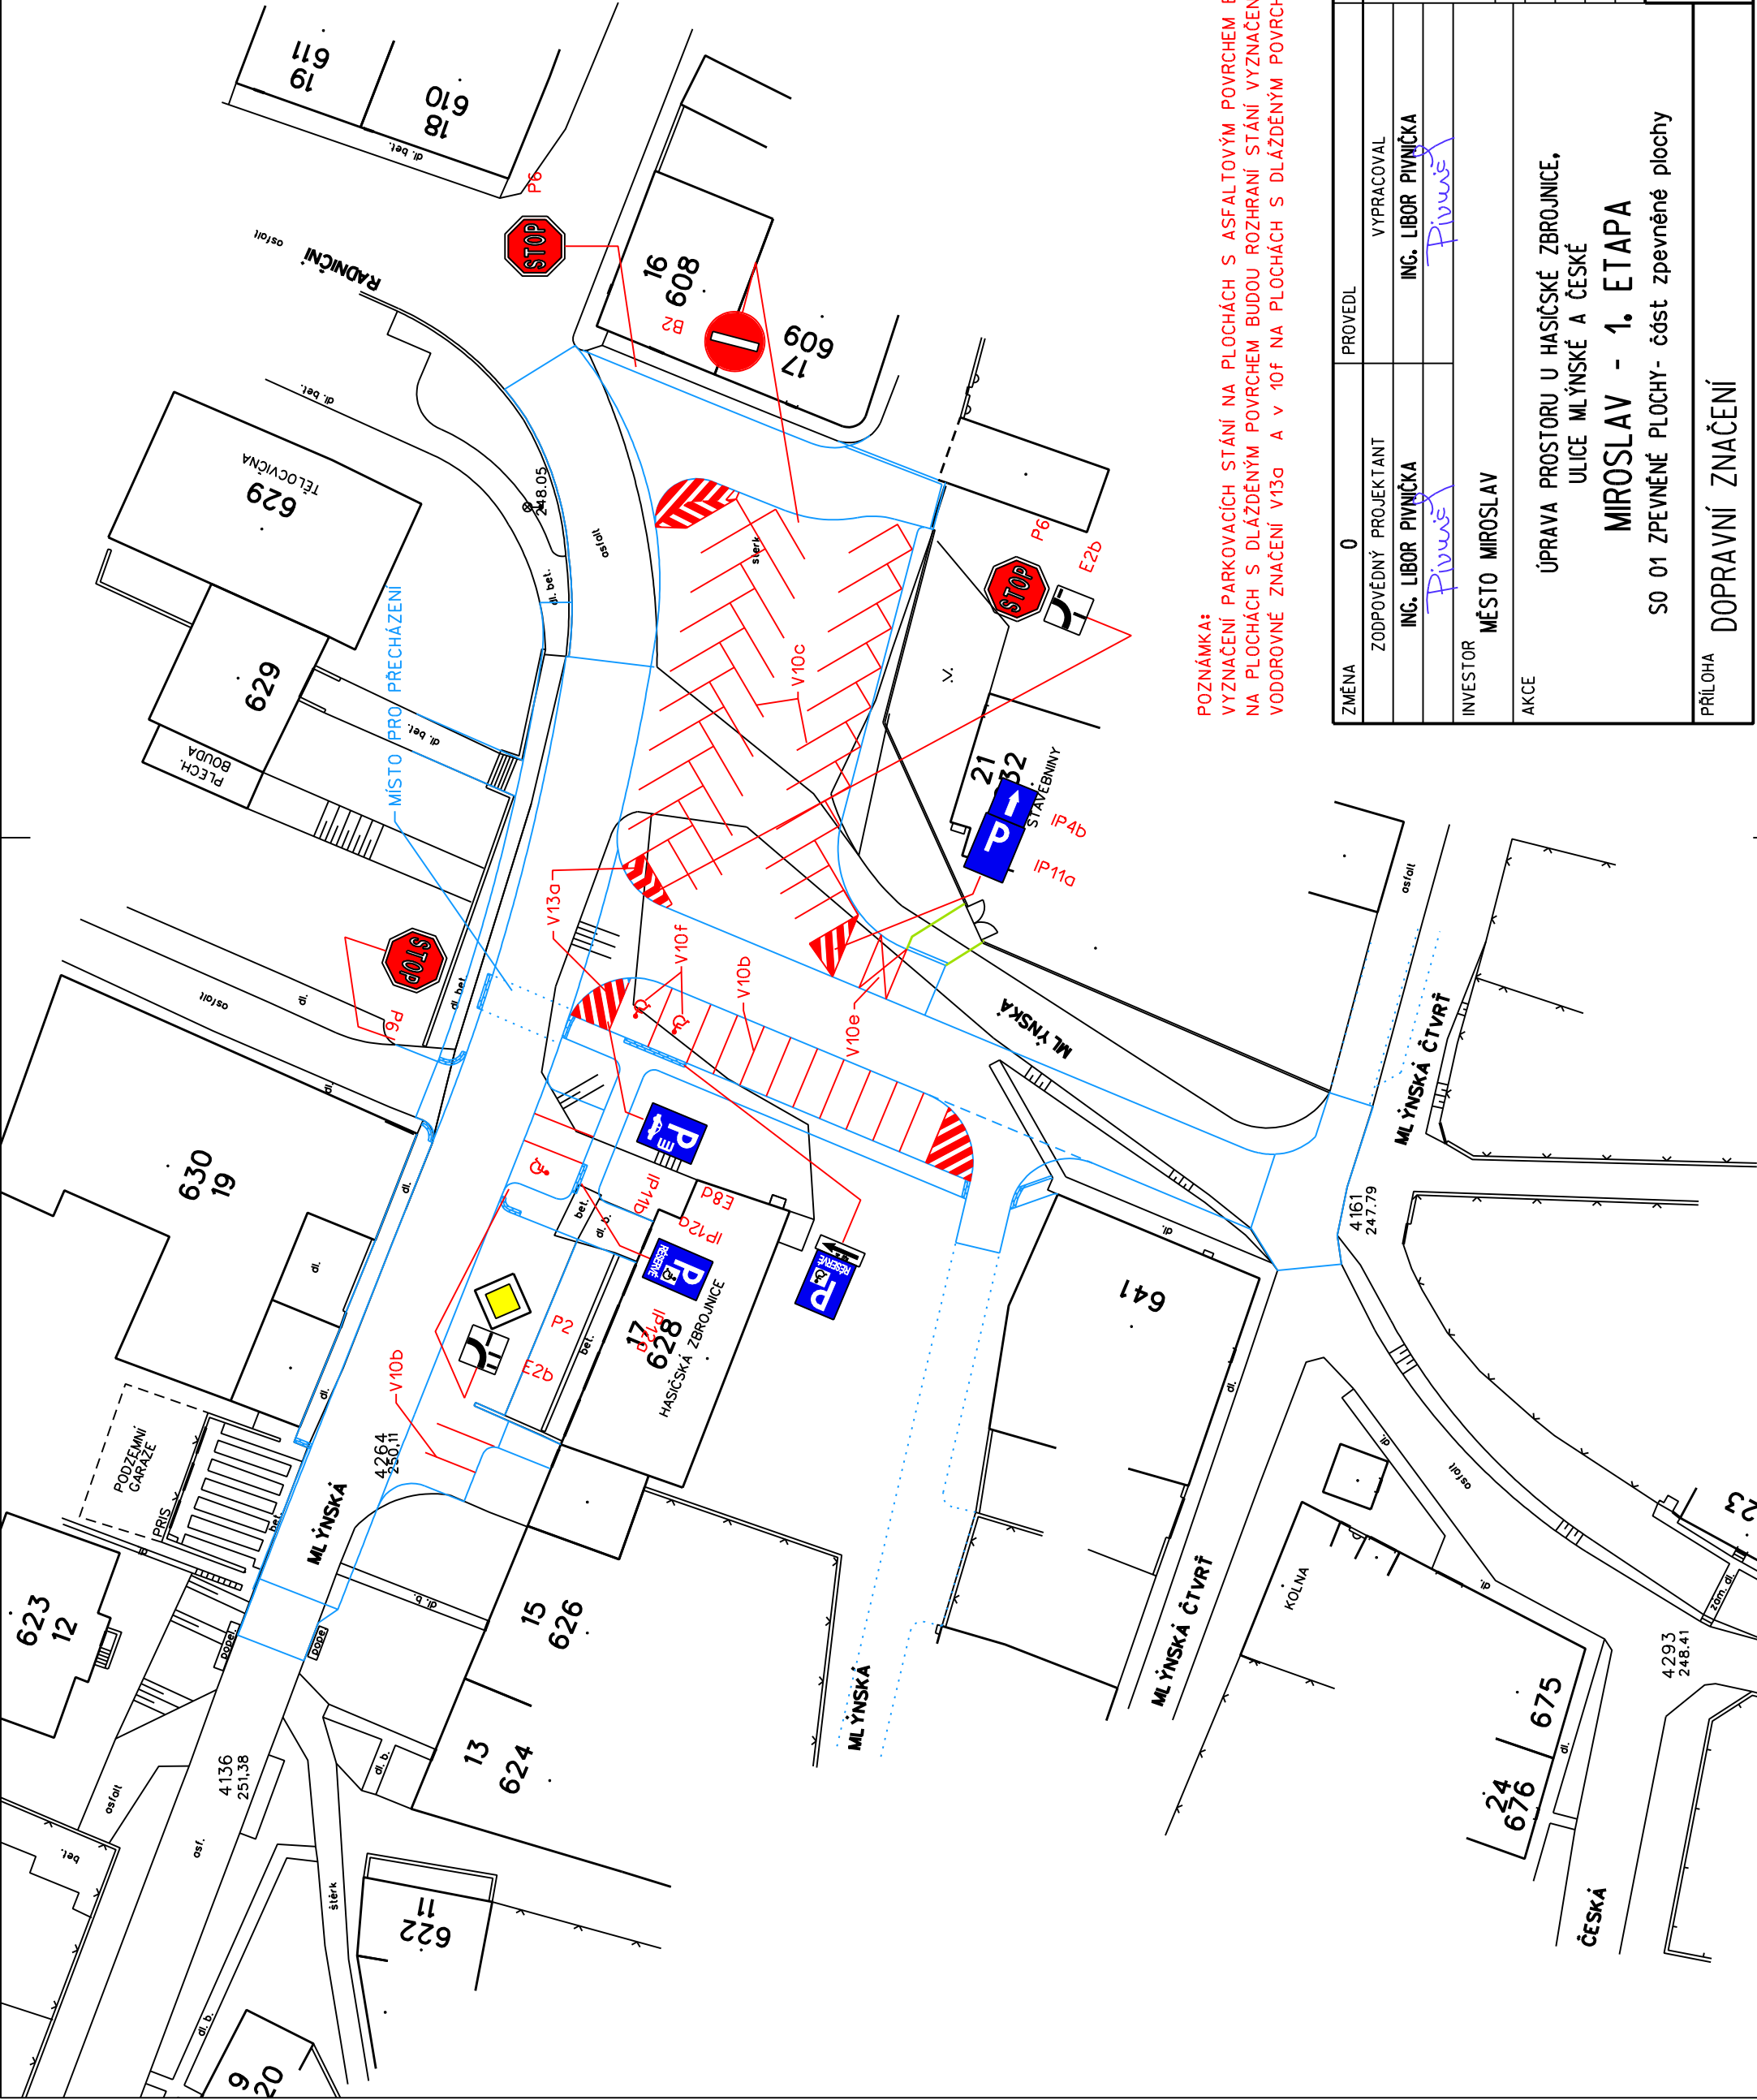


POZNÁMKA:
VYZNAČENÍ PARKOVACÍCH STÁNÍ NA PLOCHÁCH S ASFALTOVÝM POVRCHEM BUDE PROVEDENO NÁSTRIKEM BARVOU,
NA PLOCHÁCH S DLÁŽDENÝM POVRCHEM BUDOU ROZHRANÍ STÁNÍ VYZNAČENA DLÁŽBOU ČERVENÉ BARVY
VODOROVNÉ ZNAČENÍ V13a A V 10f NA PLOCHÁCH S DLÁŽDENÝM POVRCHEM BUDE NÁSTRIKEM BARVOU


ZMĚNA	0	PROVEDL	DATUM
ZODPOVĚDNÝ PROJEKTANT	ING. LIBOR PIVNÍČKA	VYPRACOVAL	SILNIČNÍ A MOSTNÍ INŽENÝRSTVÍ, S.R.O.
INVESTOR	MĚSTO MIROSLAV		RUDOLECKÉHO 857/25, 669 02 ZNOJMO
AKCE	ÚPRAVA PROSTORU U HASIČSKÉ ZBRŮJNICE, ULICE MLÝNSKÉ A ČESKÉ MIROSLAV - 1. ETAPA S0 01 ZPEVNĚNÉ PLOCHY- část zpevněné plochy DOPRAVNÍ ZNAČENÍ		TEL/FAX: 515 260 839 M: 603 325 894 IČ: 27699927 DIČ: CZ27699927
			KRAJ JIHOŘADSKÝ
			DATUM BRÉZEN 2014
			STUPĚN PDPS
			FORMÁT 2 A4
			MĚŘÍTKO 1:500
			ČÍSLO PŘÍLOHY 09

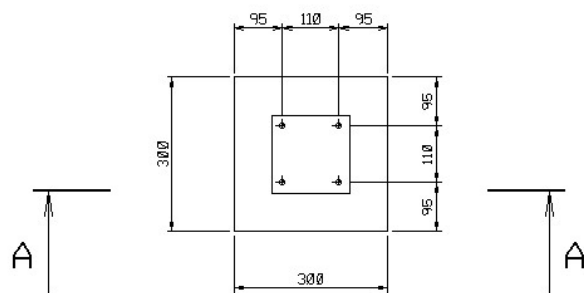


Řez A-A

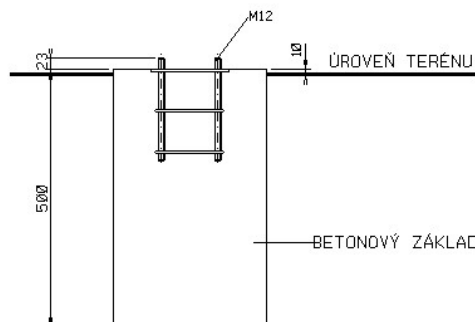

VARIANTA V DLAŽBĚ
NA PODSYPU

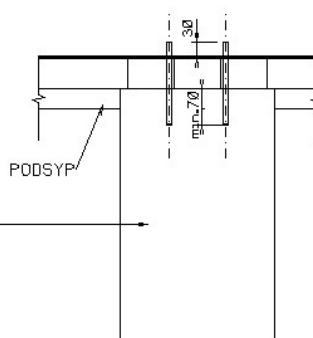

VARIANTA V DLAŽBĚ
NA BETONU

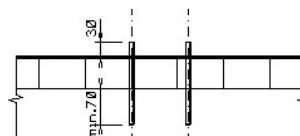


KUBATURA BETONU:
0,05 m³
BETON B15

ALTERNATIVNĚ LZE ZÁKLADOVOU KOTVU NAHRADIT:
A) DRÁKY M12x130,
KTERÉ JSOU OSAZENY DO PŘEDVRTANÝCH A
VYČISTĚNÝCH OTVORŮ NA CHEMICKOU MALTU.
PR. OTVORU O 4mm VĚTŠÍ NEŽ PR. DRÁKU.
B) OCELOVÝMI HMOŽDINAMI M10x100.
DRÁKY JE MOŽNO ZABETONOVAT JIŽ PŘI BETONÁŽI.
V TOMTO PŘÍPADĚ VŠAK MUSÍ BÝT OSAZENY
S MAX. ODCHYLKOU ± 3mm.

ODPADKOVÝ KOŠ
SPODNÍ STAVBA

ZÁKLADOVÁ PATKA A VÝŠKOVÉ OSAZENÍ

formát:	A4
datum:	04/2004
účel:	ST
kreslil:	Ing. Grabner
měřítko:	1:10

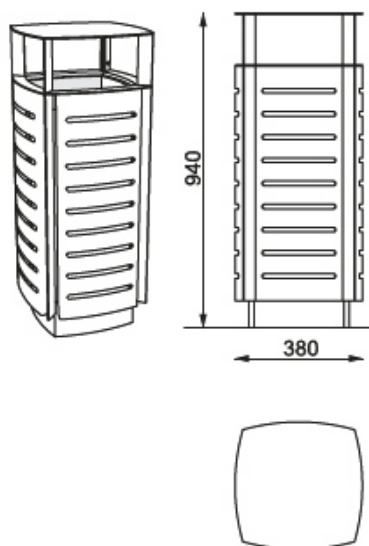

možné řešení odpadkového koše, moderní design,
objem cca 52l, ocelová konstrukce pozinkovaná
+ lakovaná, lak kostra RAL 9006, plášť RAL 9007

VÝBĚR KONKRÉTNÍHO VÝROBKU BUDE ODSOUHLASEN PROJEKTANTEM !

PROJEKTANT		ING.ARCH. JAROSLAV POLÁČEK		 projekční kancelář A - PROJEKT s.r.o., DVOŘÁKOVA 21, 669 02 ZNOJMO 2 TEL. 515 261 540-4 FAX. 515 221 351	
KRAJ	JIHOMORAVSKÝ	MÍSTO	MIROSLAV		
INVESTOR		MĚSTO MIROSLAV			
AKCE		ÚPRAVA PROSTORŮ U HASIČSKÉ ZBROJNICE ULICE MLÝNSKÉ A ČESKÉ, MIROSLAV - 1.ETAPA SO 01 ZPEVNĚNÉ PLOCHY		STUPĚN DPS	
OBSAH		ODPADKOVÝ KOŠ		ZAK. Č.	
				DATUM	03/2014
				MEŘ.	Č. VÝKRESU



LAVIČKA OPĚRADLEM - NAVRHOVANÉ ŘEŠENÍ


lavička - moderní design,

délka 1,8m, ocelová konstrukce pozinkovaná + lakovaná

sedák - tropické dřevo, opěradlo ocelové


(kombinace a design odpovídá lavičkám na náměstí Svobody
v Miroslavi - tj. navazující prostor)

schema kotvení lavičky pod dlažbu

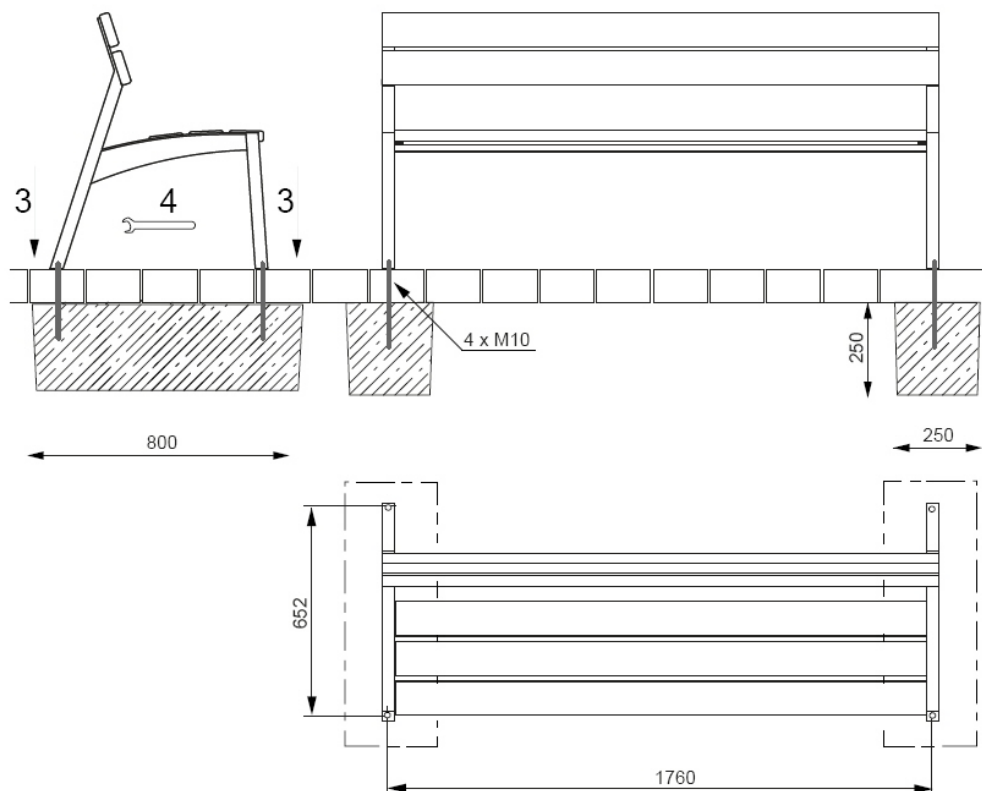


VÝBĚR KONKRÉTNÍHO VÝROBKU BUDE ODSOUHLASEN PROJEKTANTEM !

PROJEKTANT		ING.ARCH. JAROSLAV POLÁČEK		 A-PROJEKT kancelář A - PROJEKT s.r.o., DVORÁKOVA 21, 669 02 ZNOJMO 2 TEL. 515 261 540-4 FAX. 515 221 351	
KRAJ	JIHOMORAVSKÝ	MÍSTO	MIROSLAV		
INVESTOR		MĚSTO MIROSLAV			
AKCE		ÚPRAVA PROSTORŮ U HASIČSKÉ ZBROJNICE ULICE MLÝNSKÉ A ČESKÉ, MIROSLAV - 1.ETAPA SO 01 ZPEVNĚNÉ PLOCHY		STUPĚN DPS	
OBSAH		LAVIČKA		ZAK. Č.	
				DATUM	03/2014
				MEŘ.	Č. VÝKRESU

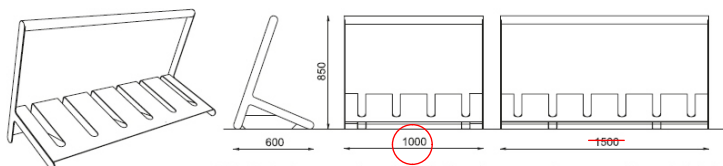

STOJAN NA KOLA, možné řešení, moderní design - 2KS ocelová pozinkovaná k-ce + lakování, lak odstín RAL 9006

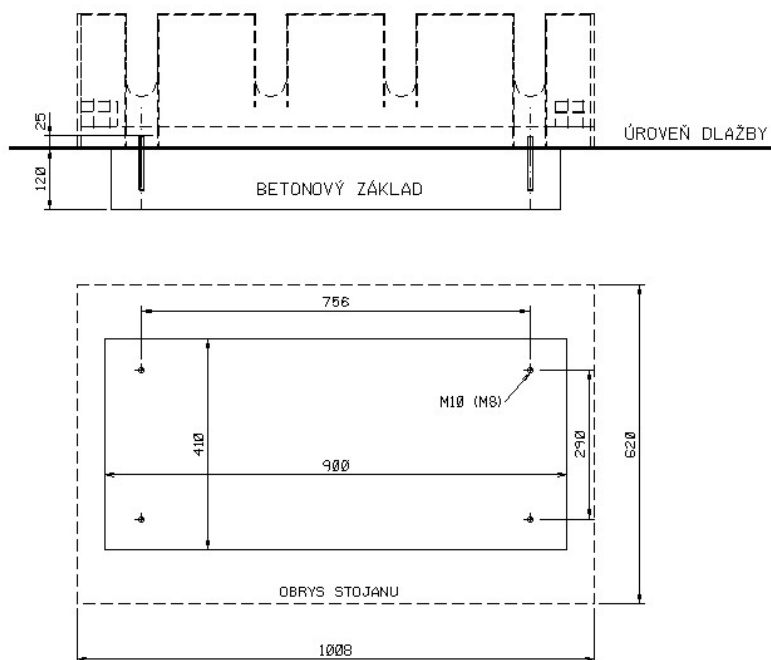

KUBATURA BETONU:
0,04 m³
BETON B15

SPOJOVACÍ MATERIÁL PRO UCHYCENÍ K PODKLADU:
A) DŘÍKY M10x100,
KTERÉ JSOU OSAZENY DO PŘEDVRTANÝCH A
VYČISTĚNÝCH OTVORŮ NA CHEMICKOU MALTU.
PR. OTVORU O 4mm VĚTŠÍ NEŽ PR. DŘÍKU.
B) OCELOVÝMI HMOŽDINAMI M8x80.
DŘÍKY JE MOŽNO ZABETONOVAT JIŽ PŘI BETONÁŽI.
V TOMTO PŘÍPADĚ VŠAK MUSÍ BÝT OSAZENY
S MAX. ODCHYLKOU ± 3mm.

POKUD JE DOBRĚ PROVEDENÁ ZÁMKOVÁ DLAŽBA
NEBO JE PODKLAD DOSTATEČNĚ PEVNÝ,
JE MOŽNÉ STOJAN KOTVIT PŘÍMO DO PODKLADU.

STOJANY NA KOLA

SPODNÍ STAVBA

formát:	A4
datum:	07/2005
účel:	ST
kreslil:	Ing. Graubner
měřítka:	

VÝBĚR KONKRÉTNÍHO VÝROBKU BUDE ODSOUHLASEN PROJEKTANTEM !

PROJEKTANT		ING.ARCH. JAROSLAV POLÁČEK		 projekční kancelář A - PROJEKT s.r.o., DVOŘÁKOVA 21, 669 02 ZNOJMO 2 TEL. 515 261 540-4 FAX. 515 221 351	
KRAJ	JIHOMORAVSKÝ	MÍSTO	MIROSLAV		
INVESTOR		MĚSTO MIROSLAV			
AKCE		ÚPRAVA PROSTORŮ U HASIČSKÉ ZBROJNICE ULICE MLÝNSKÉ A ČESKÉ, MIROSLAV - 1.ETAPA SO 01 ZPEVNĚNÉ PLOCHY		STUPEN DPS	
OBSAH		STOJAN NA KOLA		ZAK. Č.	
				DATUM	03/2014
				MEŘ.	Č. VÝKRESU