


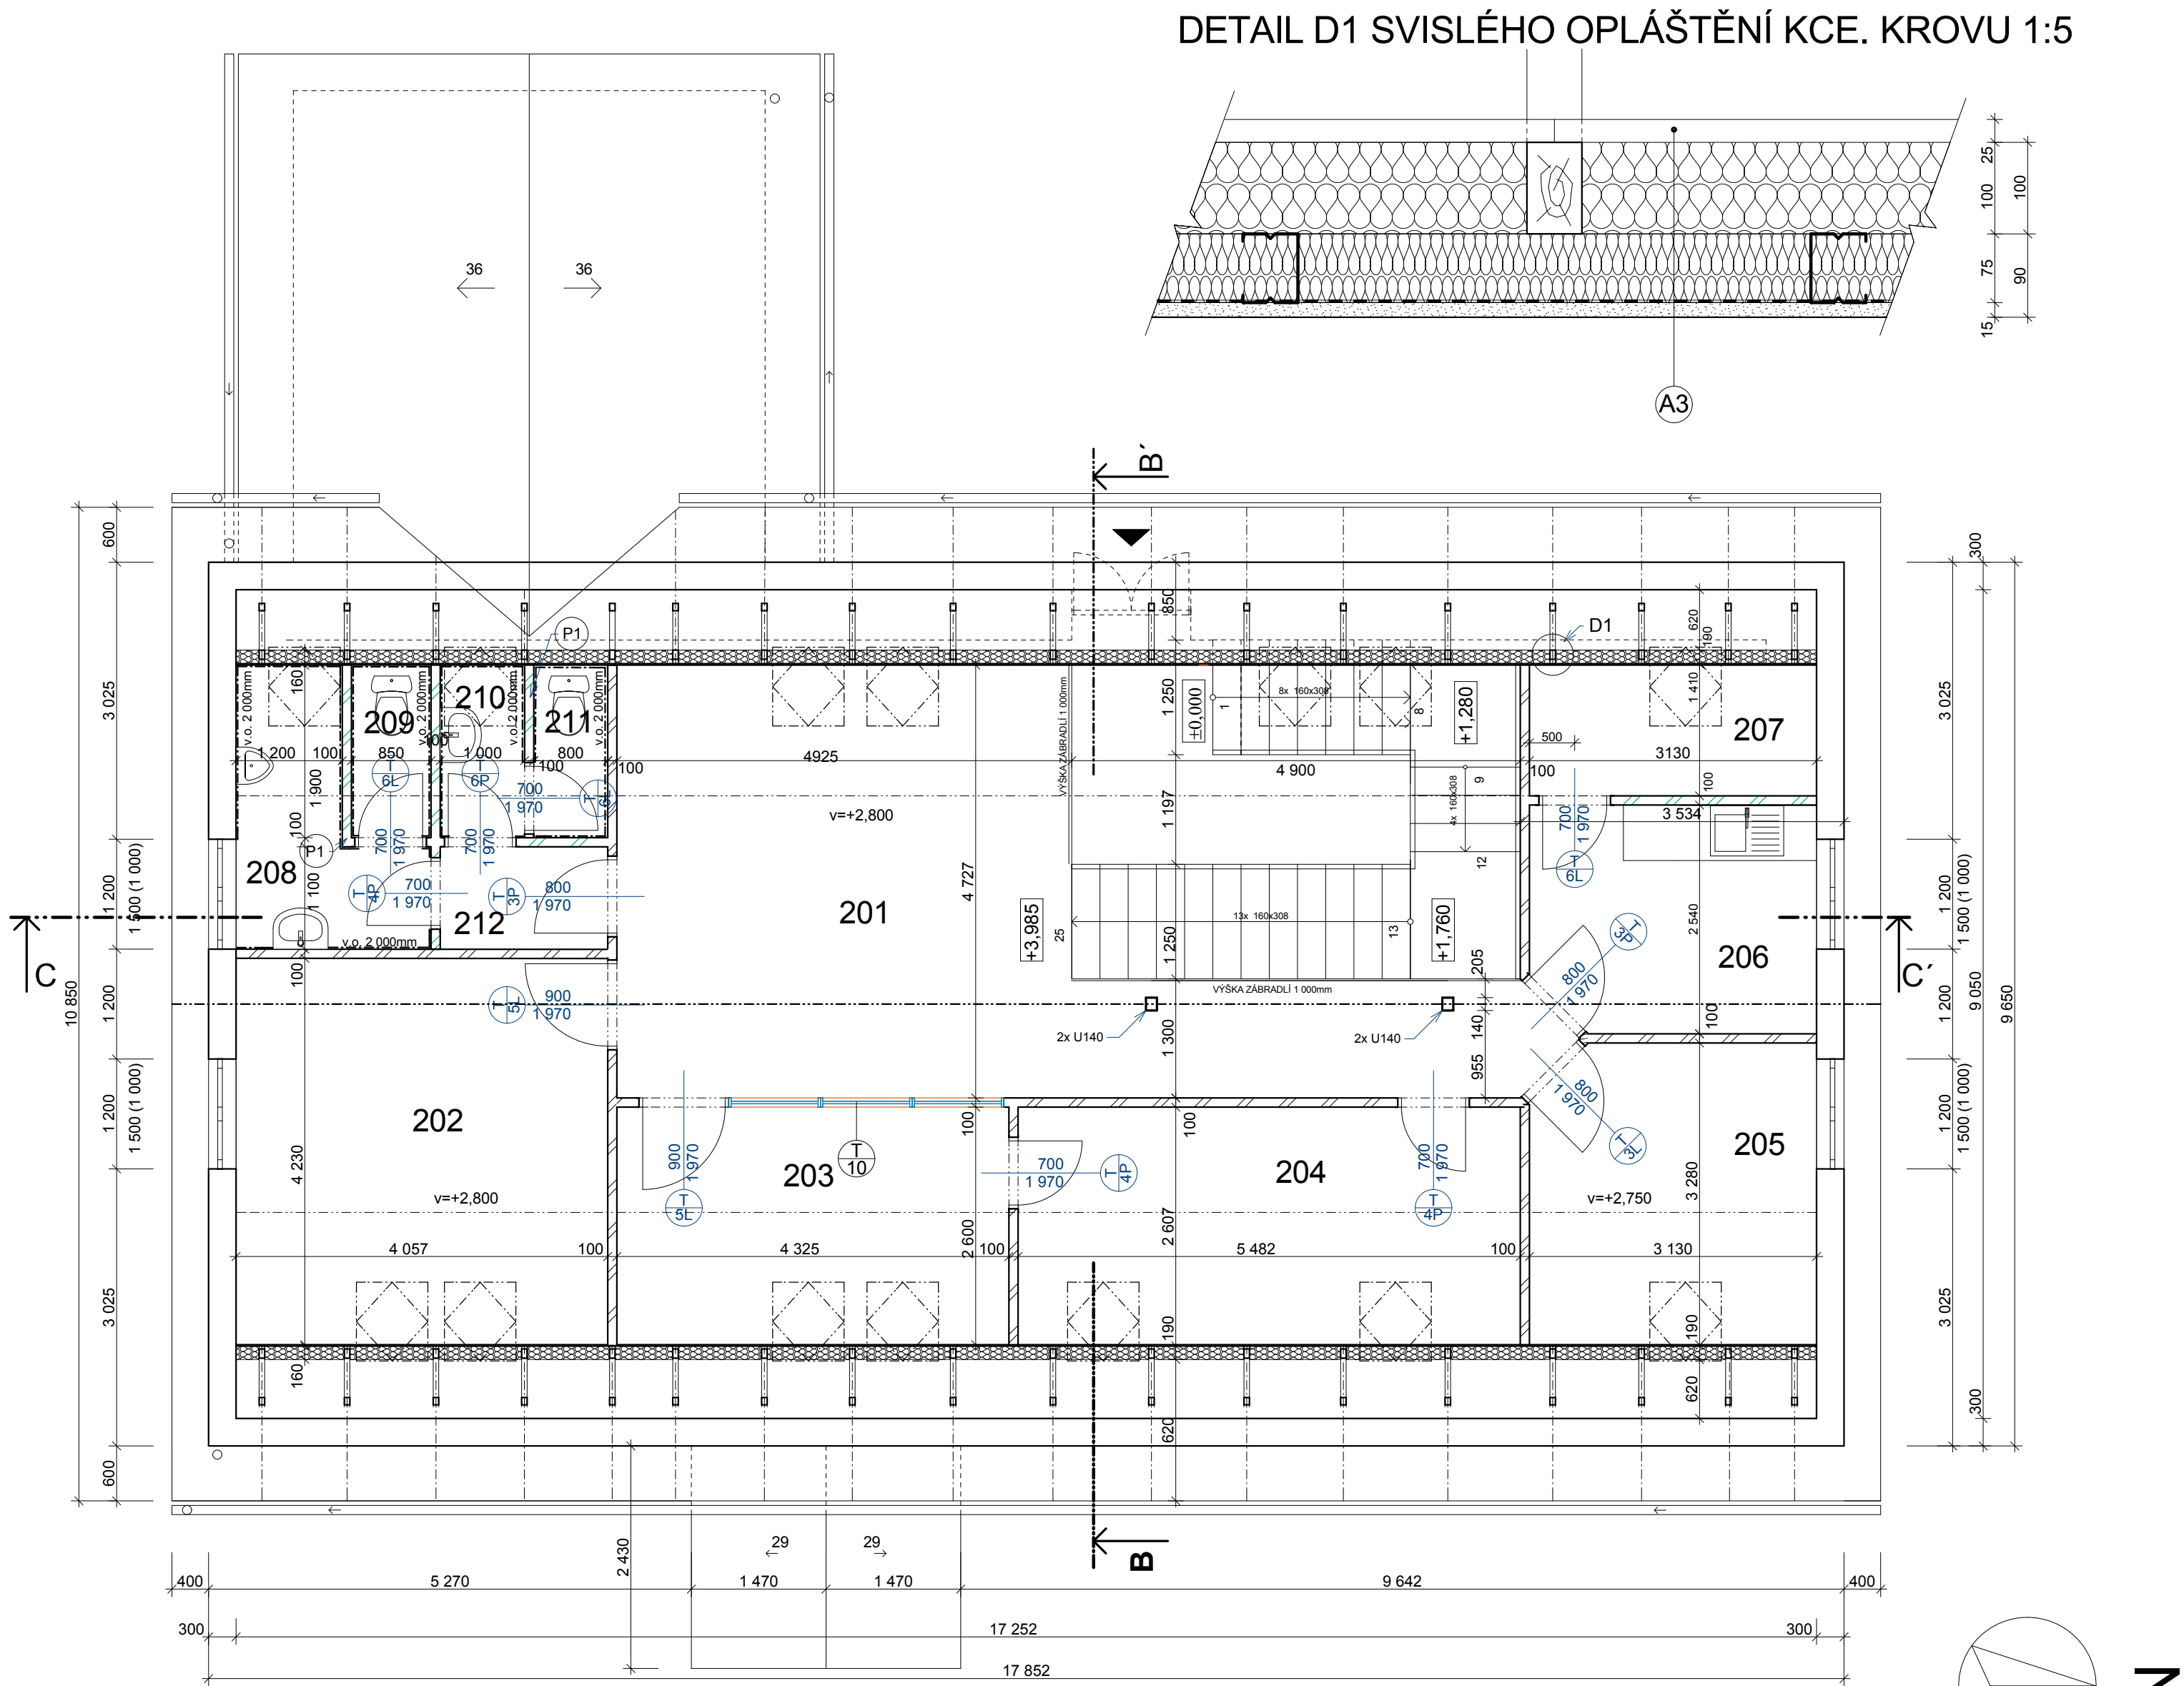

LEGENDA MÍSTNOSTÍ

ČÍSLO MÍSTN.	ÚČEL MÍSTNOSTI	PLOCHA m²	DRUH PODLAHY	ÚPRAVA POVRCHU	POZNÁMKA
201	PŘEDSÍŇ	30,24	VINILOVÁ PODLAHOVINA	ŠTUK.OMÍTKA	
202	KANCELÁŘ	17,21	KOBEREC	ŠTUK.OMÍTKA	
203	KANCELÁŘ	11,16	KOBEREC	ŠTUK.OMÍTKA	
204	ARCHÍV	14,23	VINILOVÁ PODLAHOVINA	ŠTUK.OMÍTKA	
205	KANCELÁŘ	10,16	KOBEREC	ŠTUK.OMÍTKA	
206	ČAJOVÁ KUCHYŇ	7,6	VINILOVÁ PODLAHOVINA	ŠTUK.OMÍTKA	
207	TECH. MÍSTNOST	4,50	DLAŽBA	ŠTUK.OMÍTKA	KERAMICKÝ OBKLAD
208	PISOÁR MUŽI	4,70	DLAŽBA	ŠTUK.OMÍTKA	KERAMICKÝ OBKLAD
209	WC MUŽI	1,70	DLAŽBA	ŠTUK.OMÍTKA	KERAMICKÝ OBKLAD
210	PŘEDSÍŇ WC ŽENY	1,90	DLAŽBA	ŠTUK.OMÍTKA	KERAMICKÝ OBKLAD
211	WC ŽENY	1,60	DLAŽBA	ŠTUK.OMÍTKA	KERAMICKÝ OBKLAD
212	PŘEDSÍŇ WC	2,04	DLAŽBA	ŠTUK.OMÍTKA	

POZNÁMKA:

- A3 DŘEVĚNNÁ LIŠTA 25*25 á 300mm
TEPELNÁ IZOLACE R=min2,65m²KW⁻¹ tl. 100mm
TEPELNÁ IZOLACE R=min2,10m²KW⁻¹ tl. 80mm
PAROTĚSNÁ IZOLACE
SÁDROKARTONOVÁ DESKA PROTIPOŽÁRNÍ tl. 15mm NA CW75 PROFIL
- P1 SÁDROKARTONOVÁ PŘÍČKA VYSOKÁ 2 300mm,

LEGENDA MATERIÁLŮ

- STÁVAJÍCÍ ZDIVO
- JENODUCHÁ SÁDROKARTONOVÁ PŘÍČKA tl. 100mm
2x SDK 12,5mm+60mm IZOLACE
- TEPELNÁ IZOLACE, DLE SKLADEB V KONSTRUKČNÍCH DETAILECH

± 0,000 = podlaha 1.NP

PROJEKTANT Ing. KLOSS Dalibor	VYPRACOVAL PAPAK Tomáš	Ing. Kloss Dalibor Mošnov 138 iČO 18992587, tel.:602564685	
INVESTOR OBEC MOŠNOV		FORMÁT	A2
STAVBA STAVEBNÍ ÚPRAVY A VESTAVBA PODKROVÍ obj.čp.96 parc.č. 185 k.ú. Mošnov		DATUM	6/2013
OBSAH PŮDORYS 2.NP nový stav		MĚŘÍTKO 1:50	ČÍS. VÝKR. D 09