


Půdorys 1.NP - nový stav M. 1:50

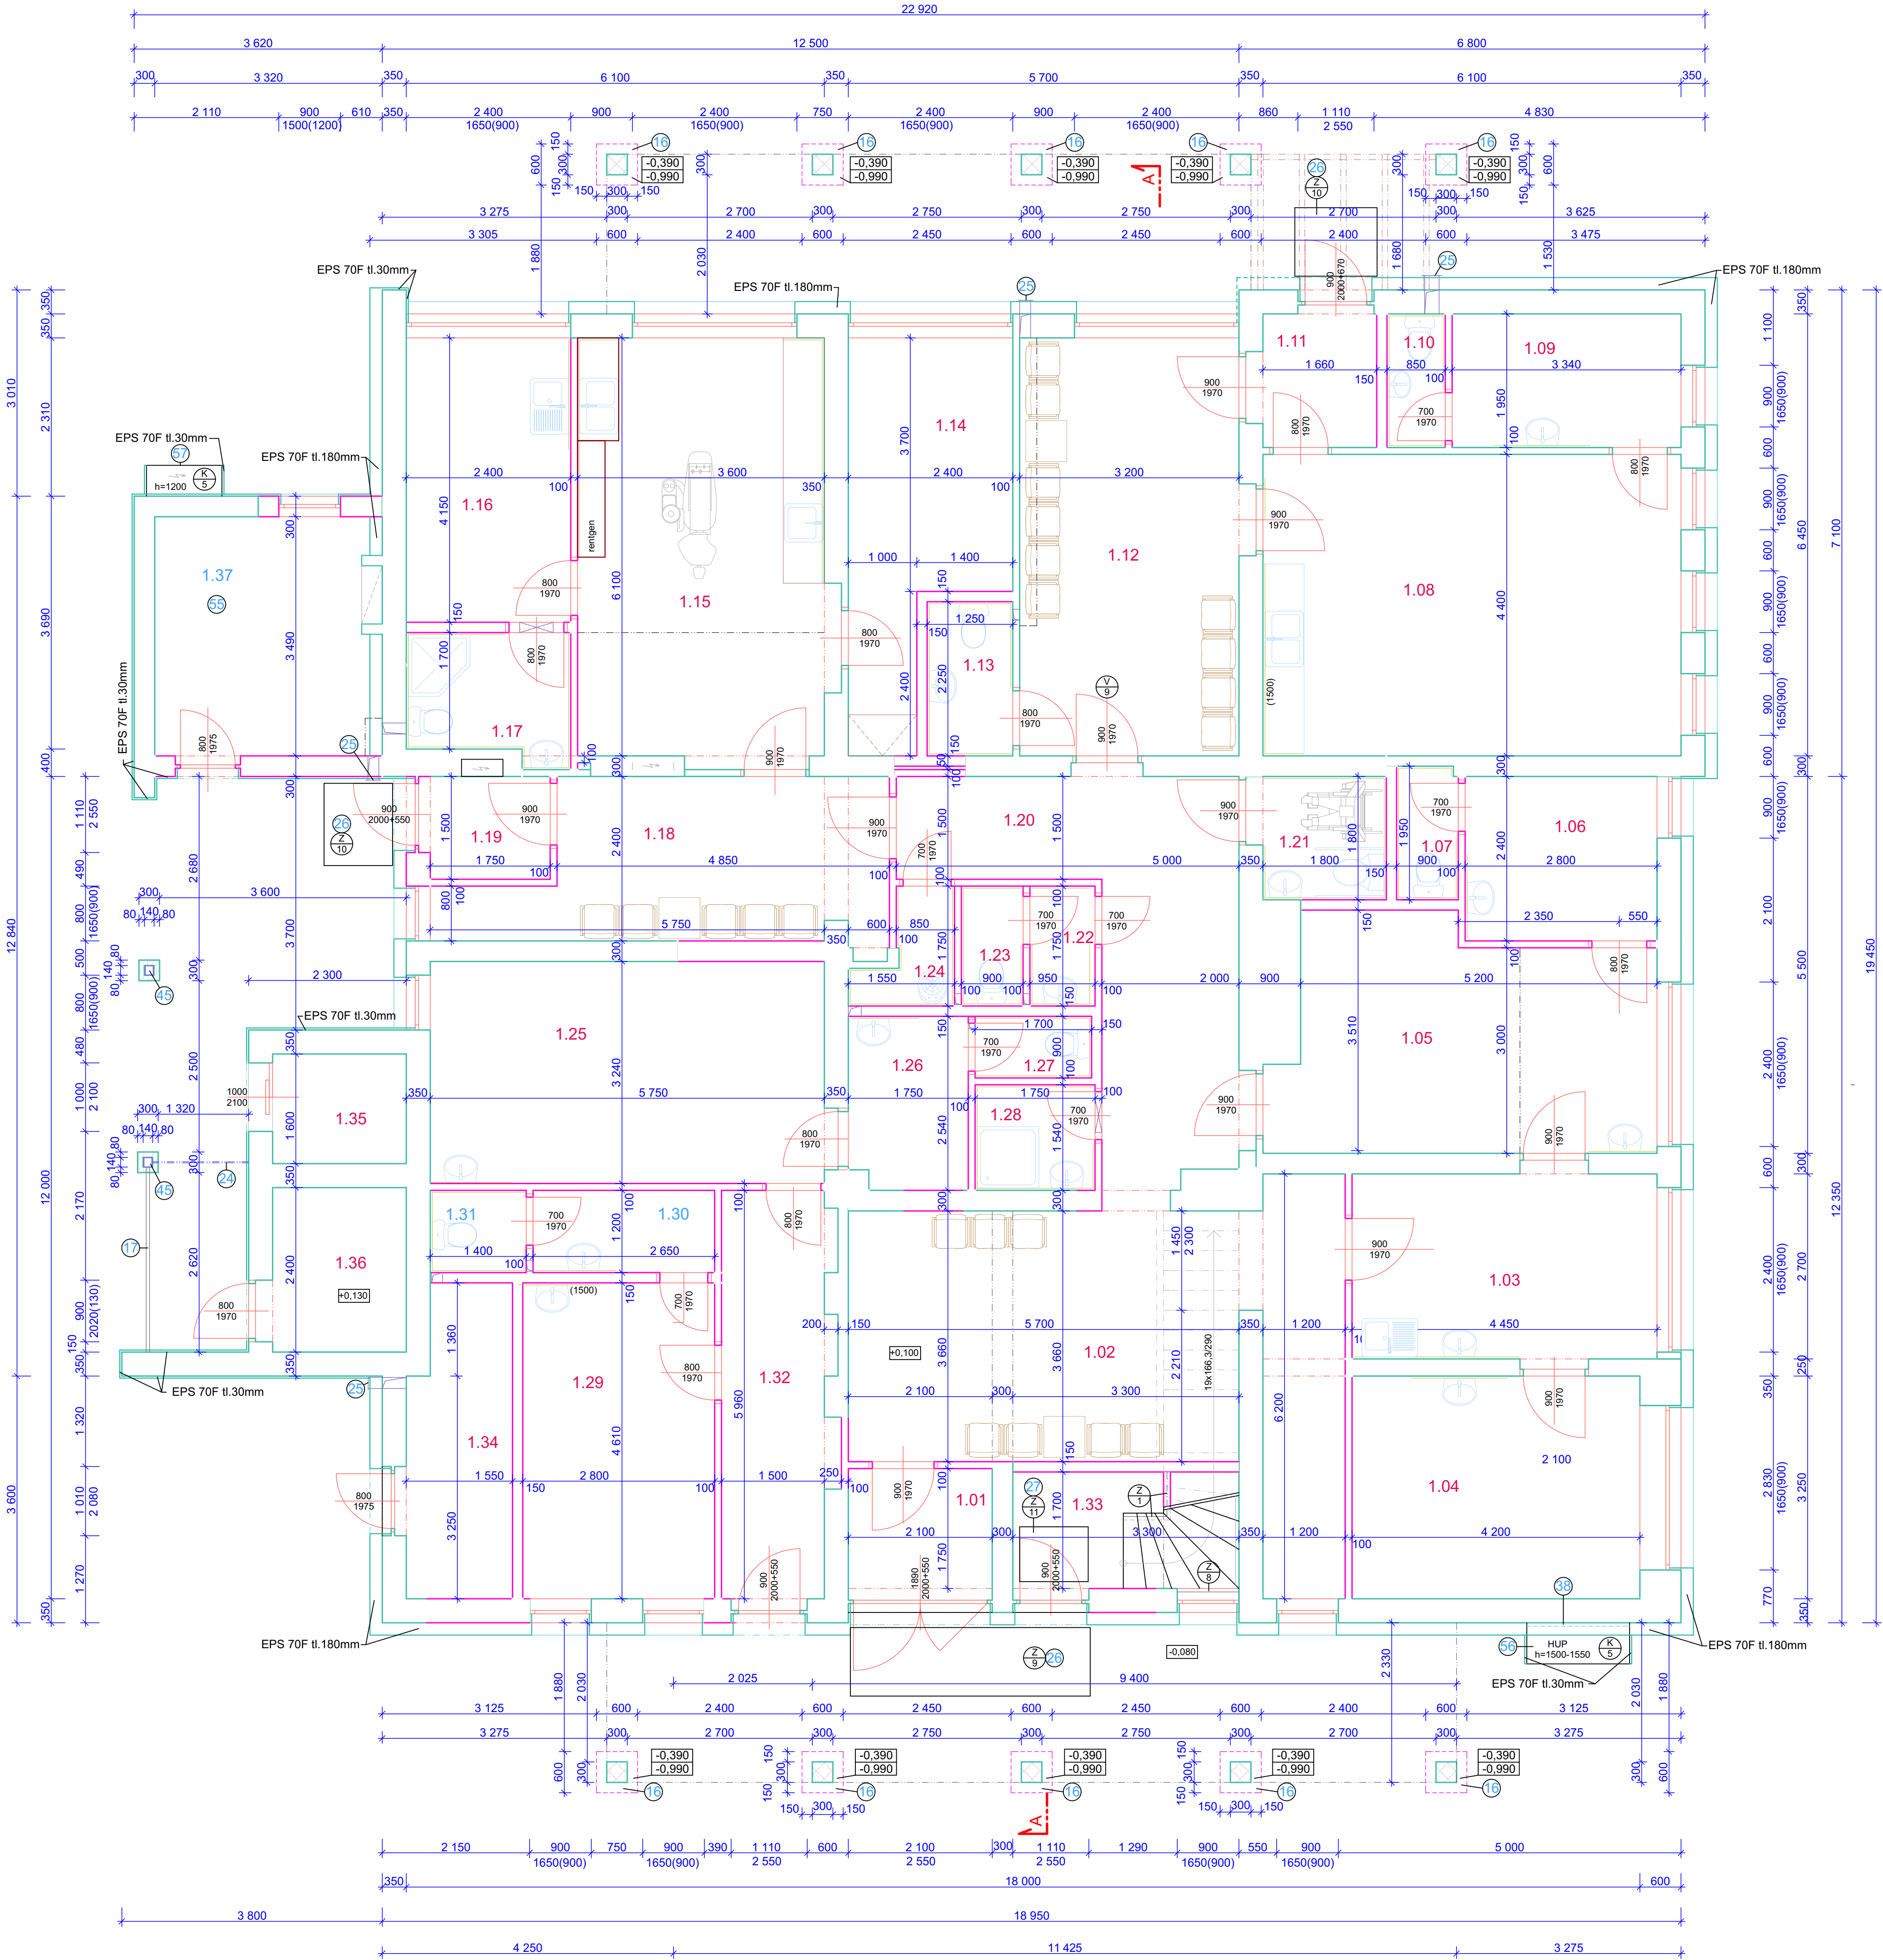

Legenda místností

Ozn.	Název místnosti	Plocha (m²)	Podlaha	Ozn.	Název místnosti	Plocha (m²)	Podlaha
1.01	Zá dveří obvodního lékaře	4,31	Stávající	1.20	Chodba	16,61	Stávající
1.02	Čekárna obvodního lékaře	28,81	Stávající	1.21	WC imobilní pacienti	3,24	Stávající
1.03	Sesterna obvodního lékaře	12,01	Stávající	1.22	Předsíní WC pacienti	1,57	Stávající
1.04	Elektroléčba obvod. lékaře	13,65	Stávající	1.23	WC pacienti	1,57	Stávající
1.05	Ordinace obvodního lékaře	17,58	Stávající	1.24	Úklid	1,86	Stávající
1.06	Šatna obvodního lékaře	6,72	Stávající	1.25	Masáže	18,63	Stávající
1.07	WC obvodního lékaře	1,75	Stávající	1.26	Šatna - masáže	4,36	Stávající
1.08	Ordinace dětského lékaře	26,84	Stávající	1.27	WC - masáže	1,53	Stávající
1.09	Šatna dětského lékaře	6,51	Stávající	1.28	Sprcha lékařů	2,70	Stávající
1.10	WC dětského lékaře	1,66	Stávající	1.29	Kosmetika	12,91	Stávající
1.11	Zá dveří dětského lékaře	3,50	Stávající	1.30	Šatna - kosmetika	3,18	Stávající
1.12	Čekárna dětského lékaře	19,52	Stávající	1.31	WC - kosmetika	1,68	Stávající
1.13	WC pacienti dět. lékaře	2,81	Stávající	1.32	Chodba	9,57	Stávající
1.14	Šatna zubního lékaře	11,28	Stávající	1.33	Chodba+schodiště do 2.NP	10,00	Keram. dlažba
1.15	Ordinace zubního lékaře	22,64	Stávající	1.34	Kotelna	6,67	Stávající
1.16	Denní místnost zub. lékaře	9,96	Stávající	1.35	Stávající osobní výtah	3,12	Stávající
1.17	Soc.zařízení zubního lékaře	4,29	Stávající	1.36	Stávající strojovna výtahu	4,68	Stávající
1.18	Čekárna zubního lékaře	13,08	Stávající	1.37	Kolárka	11,17	Taracová dlažba
1.19	Zá dveří zubního lékaře	2,62	Stávající				

Legenda hmot

- Stávající konstrukce
- Sloupek z pilířových tvárníc 300x300x330mm prolitý betonem C25/30 výztuž : svislá 4x R14, třmínky R6 po 200mm, nad terénem vložit hydroizolaci
- Příčkové zdivo tl.80mm z příčkovek POROTHERM 8 na systémovou maltu

Poznámka

- Obvodové zdivo bude opatřeno fasádním zateplovacím systémem EPS 70F (λ=0,039) tl.180mm a 30mm. Výplně otvorů v obvodových zdech budou po obvodě opatřeny tepelnou izolací EPS (λ=0,039) tl.30mm.
- ETICS - Pro armování ETICS v oblasti se zvýšenými nároky na paropropustnost konstrukce (např. v oblasti soklové části objektu nebo místech se zvýšenou vlhkostí) se použije minerální armovací hmota s faktorem difúzního odporu μ<9. Stěrková hmota bude obsahovat alkalizodrná vláknna pro zvýšení mechanické odolnosti a snížení rizika vzniku trhlin (doloženo technickým listem výrobku)
- Silikonová probarvená omítka (doloženo technickým listem)
- Omítka zrn 2,0 mm - zatřásná struktura
 - Permeabilita vody v kapalně fázi W2
 - Hodnota difúzního odporu V2
 - Omítka obsahuje ochranný prostředek proti plísním a řasám ve formě mikrokapslí, které postupně uvolňuje účinné ochranné látky (prodloužený účinek, šetrnější k životnímu prostředí)
- Pod sloupy budou provedeny ŽB patky 600x600x600mm na šterkopískový podsyp tl.100mm. Patky budou vyztuženy třmínky R6 po 200mm a svislou výztuží 4xR14, která bude přesahovat 600mm nad horní líc patky. Na výztuž budou osazeny pilířové tvárnice sloupů.
- Stávající zábradlí bude opraveno - dřevěná výplň bude odstraněna, ocelová konstrukce očištěna, znovu natřena a bude připevněna nová dřevěná výplň - 3x fošna 40x200mm, dl.2600mm
- Na sloupek bude přivařeno táhlo R16 dl. 1410mm ukotvené na stěnu výtahu na chemickou kotvu HVA 16
- Sténová mřížka pro VZT, osazená v 1.etapě, bude odsazena od zdiva o 160mm nebo 30mm (tl.zateplovacího systému).
- Před vstupem bude osazena zapuštěná čistící zóna - otevřená samočistící rohož z gumových vinovek tl.28mm s hliníkovým rámem
- Ve vstupu bude osazena zapuštěná čistící zóna - otevřená dočistovací rohož tl.16mm s hliníkovým rámem 1000x800mm.
- Stěna za plynoměrem bude zateplena EPS 70F tl.50mm.
- Stávající sloupky (2xJČ.140 do krabice) budou obezděny zdivem tl.80mm z příčkovek POROTHERM 8 na systémovou maltu
- V místnosti č.1.37 - Kolárka bude provedena podlaha tl.100mm ve skladbě:
 - teracová dlažba tl.30mm
 - cementový potěr tl.70mm
 - hydroizolace - modifikovaný asfaltový pás typu R
- Stávající plechová skříňka HUP bude osazena na úroveň nového chodníku, dvířka budou zkrácena a celá skříňka bude znovu natřena - 2x vrchní nátěr
- Stávající plechová dvířka bude znovu natřena - 2x vrchní nátěr

Podlaha byla zvednuta v 1. etapě na úroveň +0,100. Výškové kóty jsou vztaženy k původní podlaze +0,000 !

Kreslil	Ing. F.Koliba			 Předmět 383/21a 696 17 Hodonín IČO: 29221714 DIČ: CZ29221714 Datum 6 / 2016 Dokumentace DPS Formát 8 x A4 Měřítko 1/50 Číslo výkresu 8
Vypracoval	Ing. F.Koliba			
Projektant	Ing. F.Koliba			
Zodp.proj.	Ing. F.Koliba			
Měst. úřad	Hodonín	Obec. úřad	Doni Bojanovice	
Investor	Obec Dolní Bojanovice,Hlavní 383,696 17 Dolní Bojanovice			
Akce	Stavební úpravy zdravotního střediska - 7 BJ, pečovatelské byty Dolní Bojanovice			
	D.1.1 Architektonicko - stavební řešení			
Obsah	Půdorys 1.NP - nový stav			