
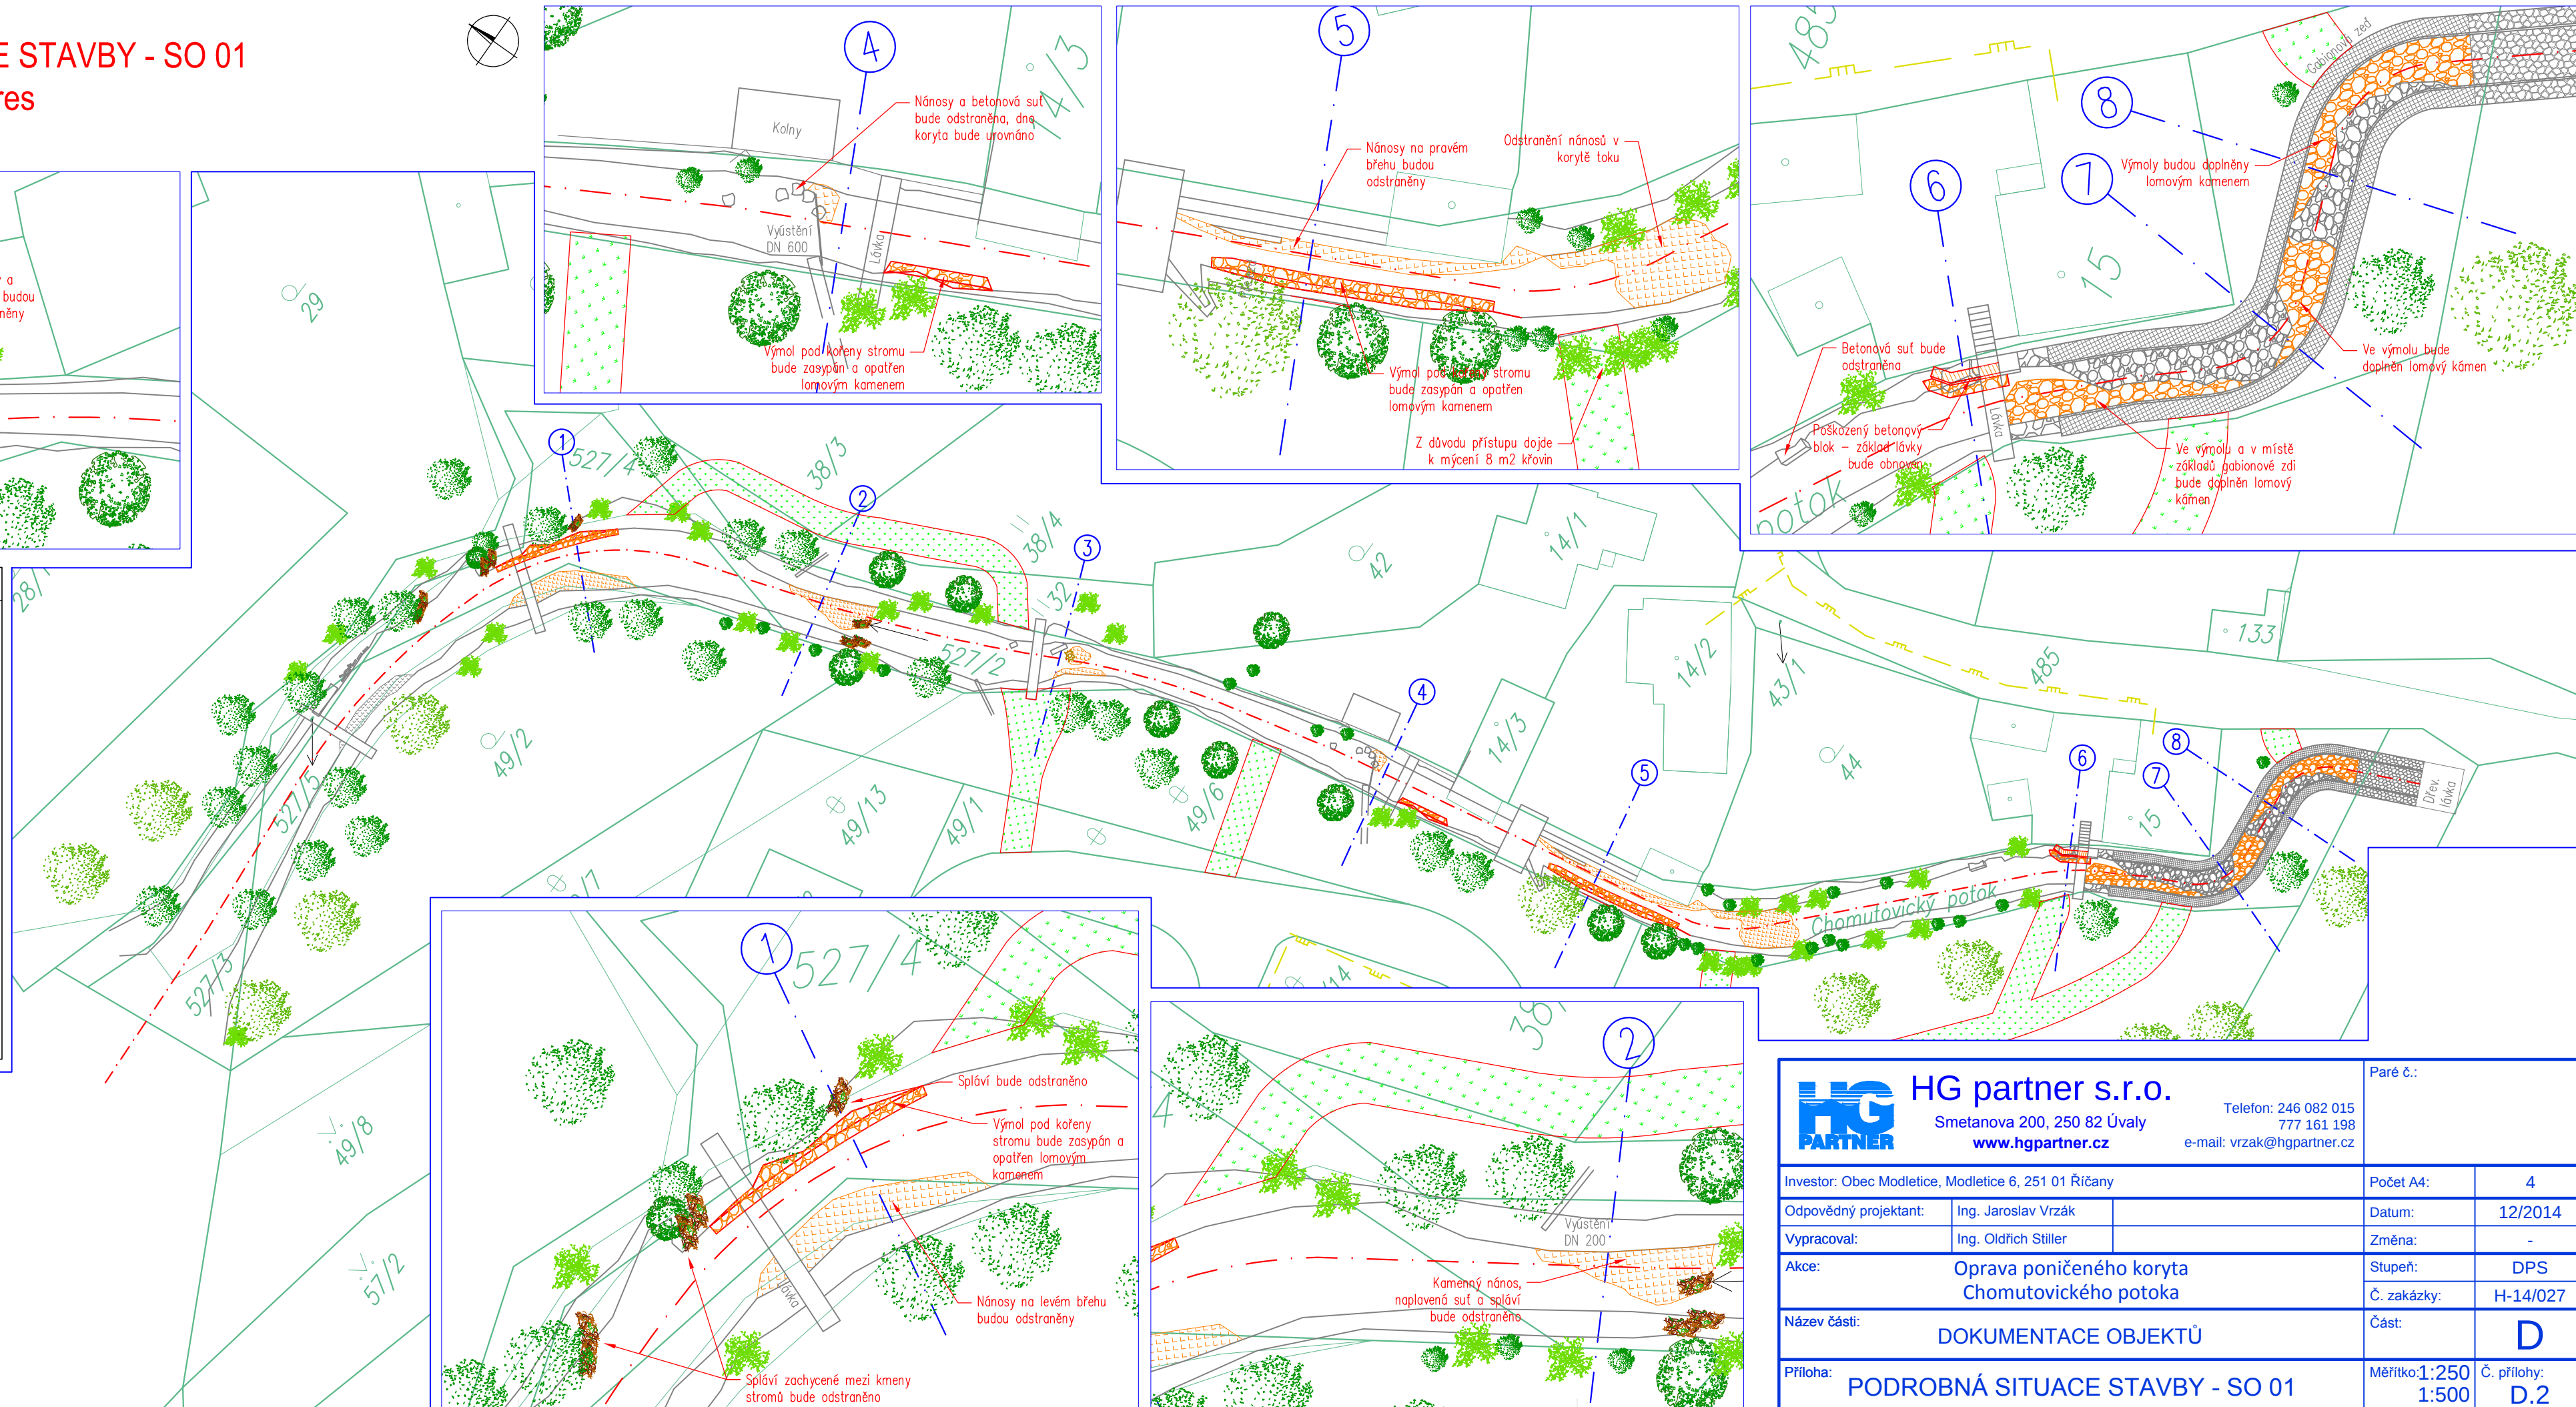
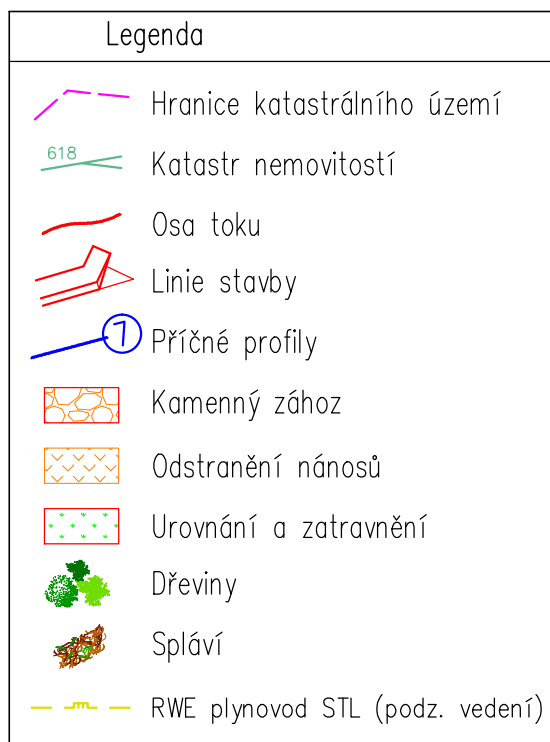
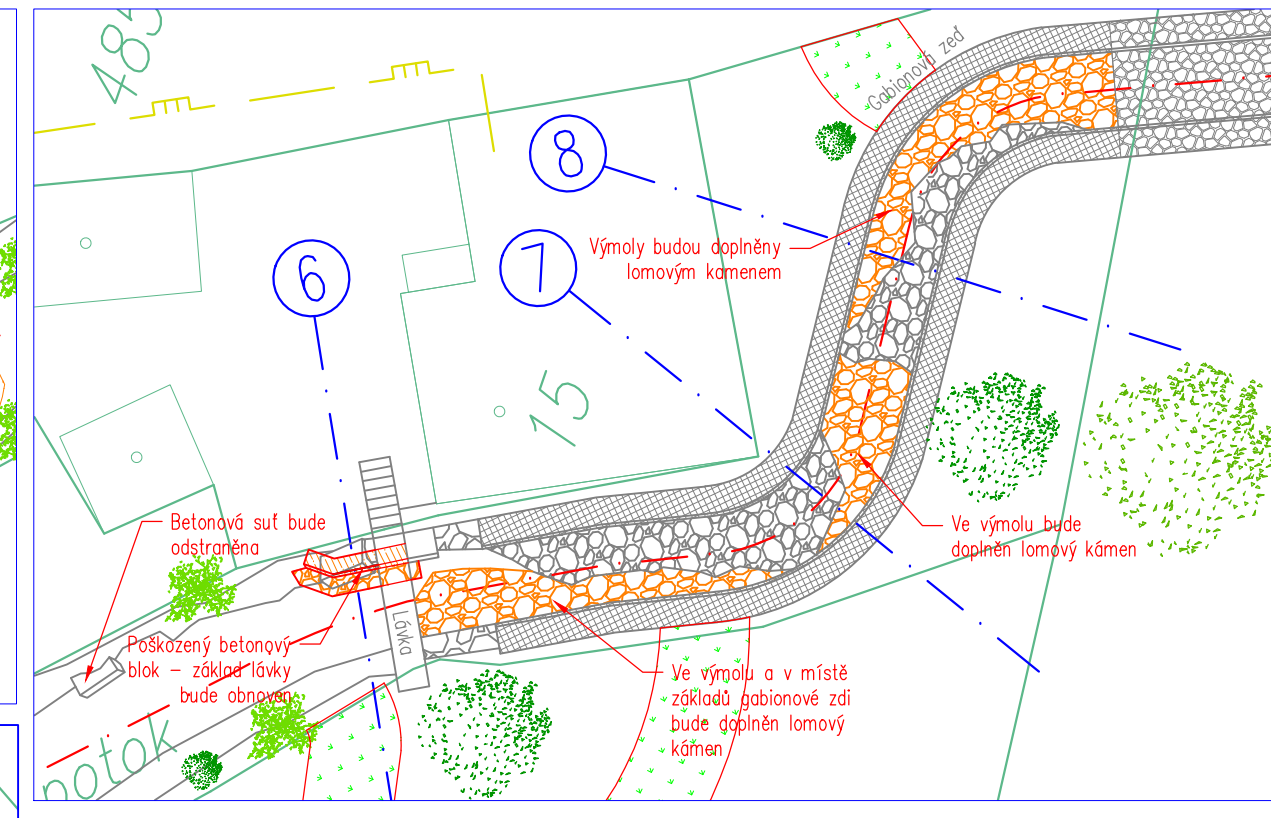
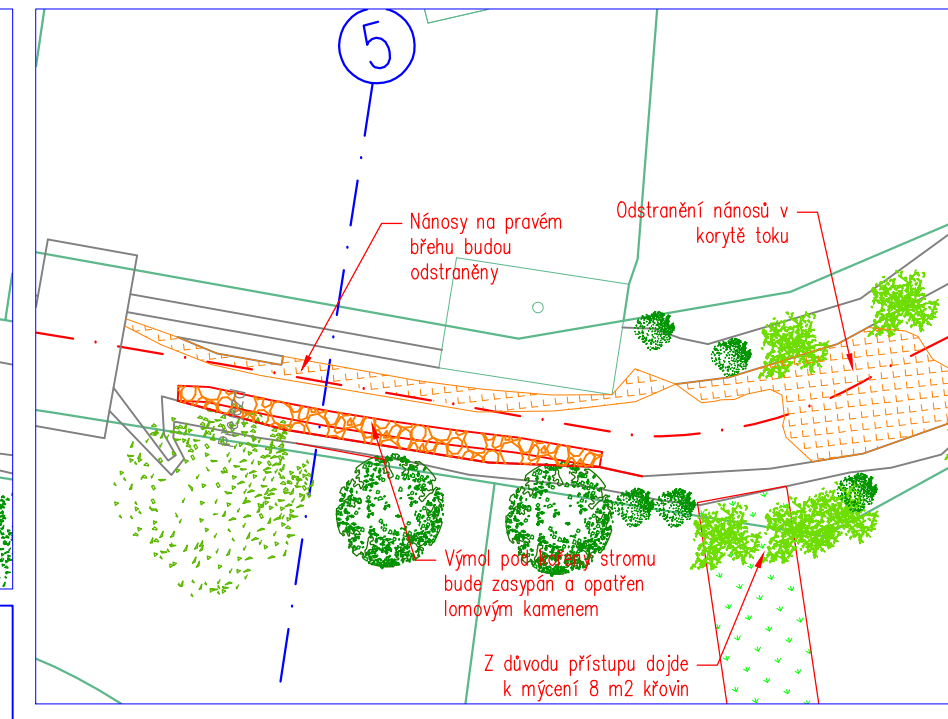


M 1:250 Výřezy

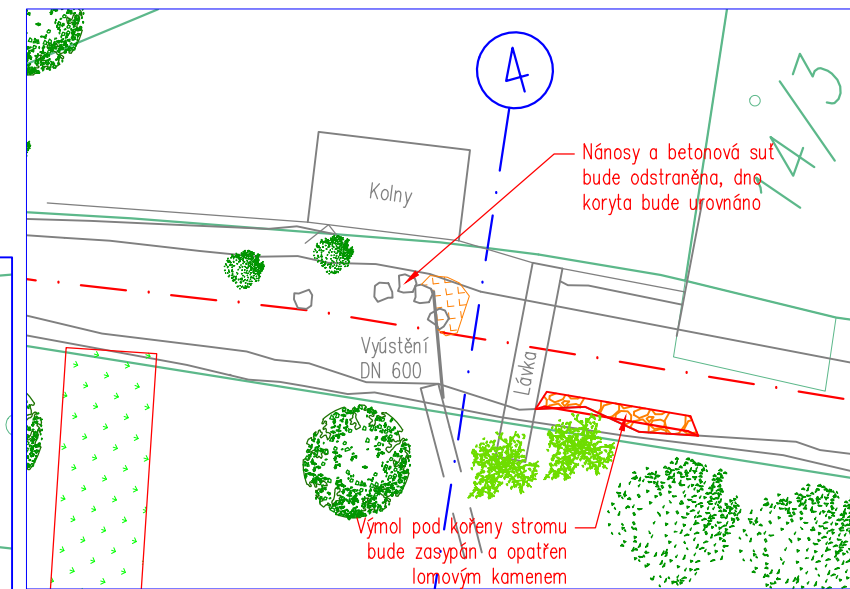

 HG partner s.r.o. Smetanova 200, 250 82 Úvaly www.hgpartner.cz		Telefon: 246 082 015 777 161 198 e-mail: vrzak@hgpartner.cz	Paré č.:
Investor: Obec Modletice, Modletice 6, 251 01 Říčany		Počet A4:	4
Odpovědný projektant:	Ing. Jaroslav Vrzák	Datum:	12/2014
Vypracoval:	Ing. Oldřich Stiller	Změna:	-
Akce: Oprava poničeného koryta Chomutovického potoka		Stupeň:	DPS
		Č. zakázky:	H-14/027
Název části: DOKUMENTACE OBJEKTŮ		Část:	D
Příloha: PODROBNÁ SITUACE STAVBY - SO 01		Měřítko: 1:250 1:500	Č. přílohy: D.2