
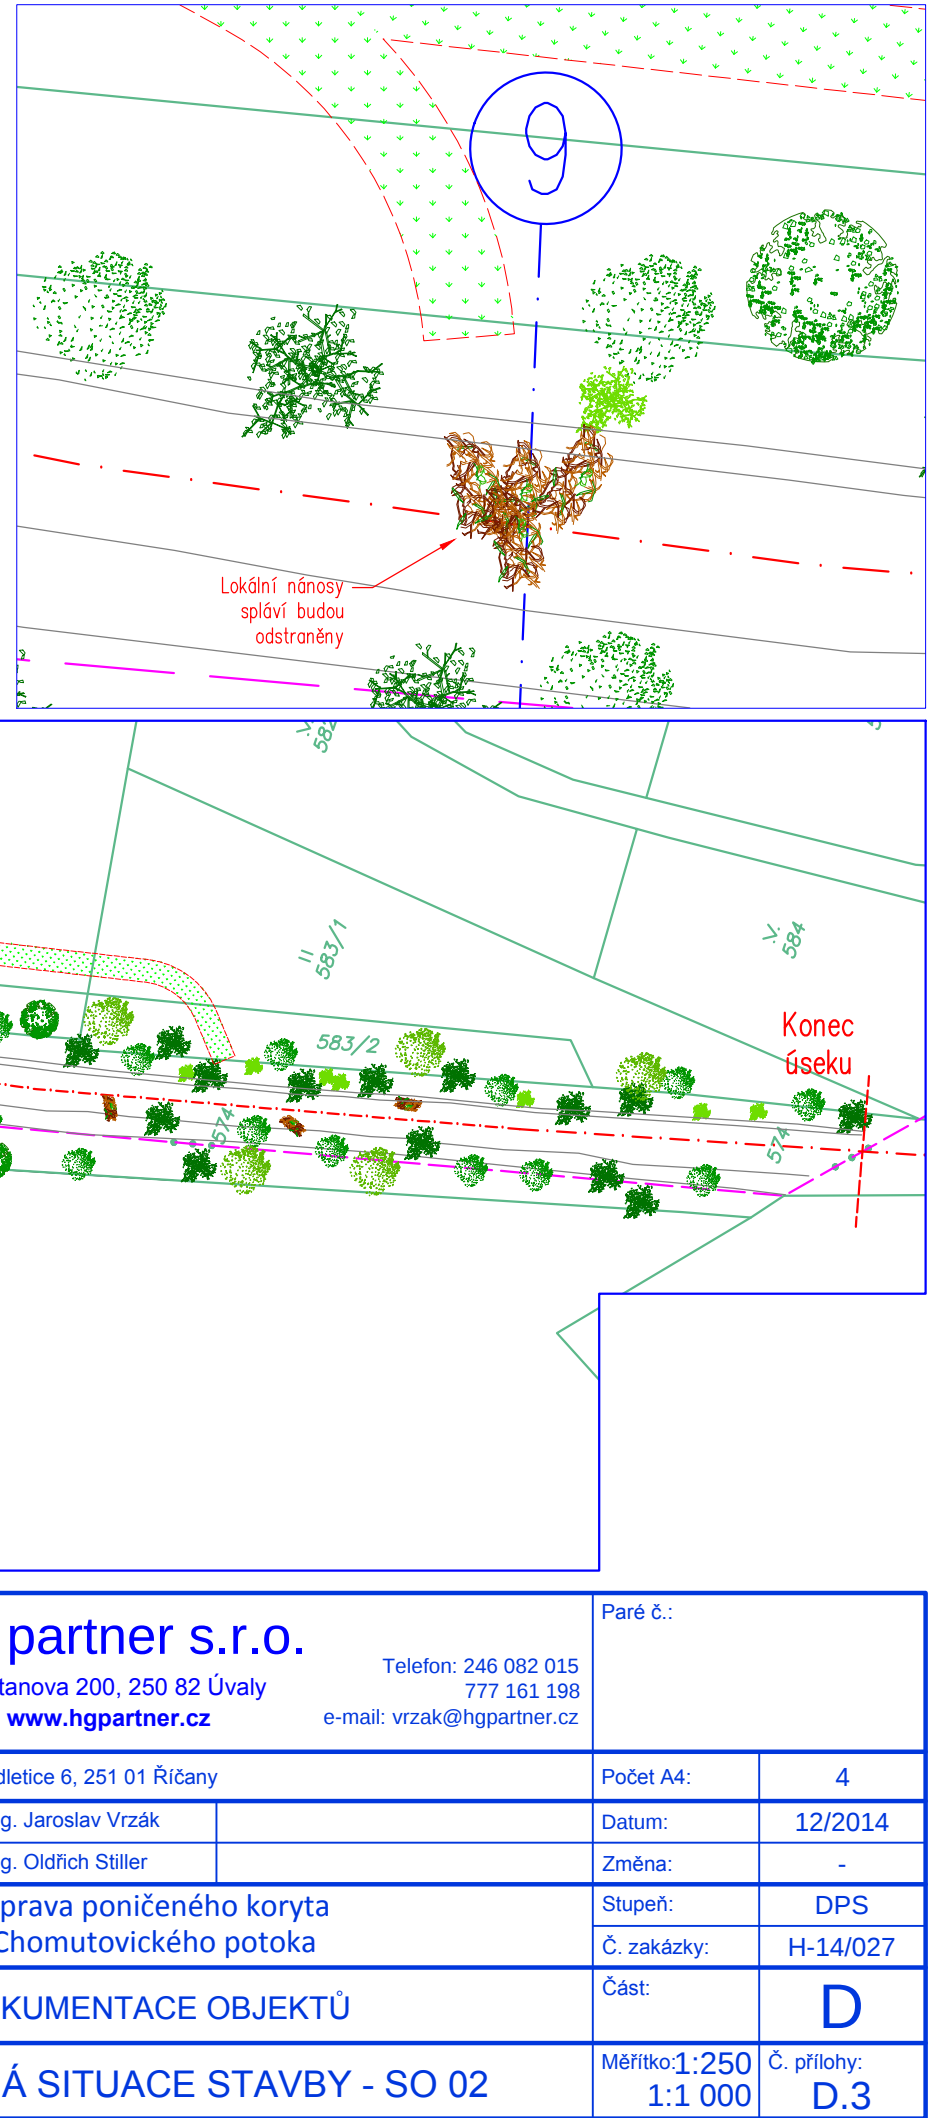
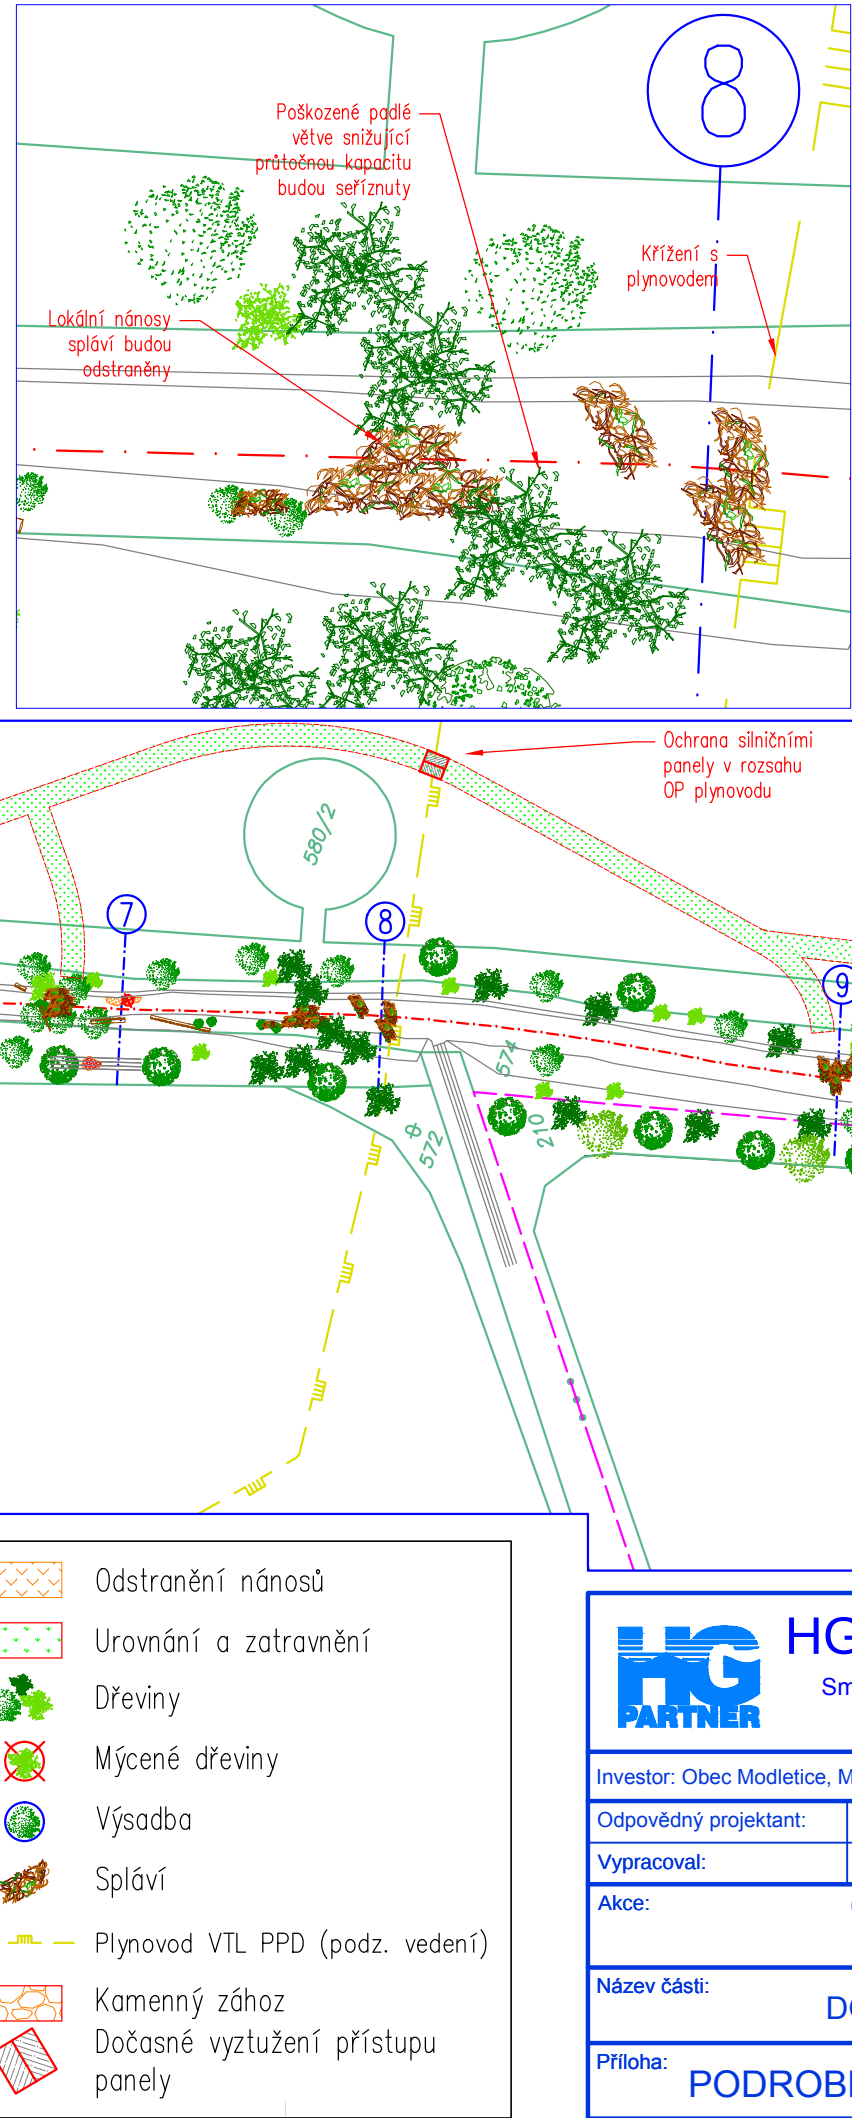
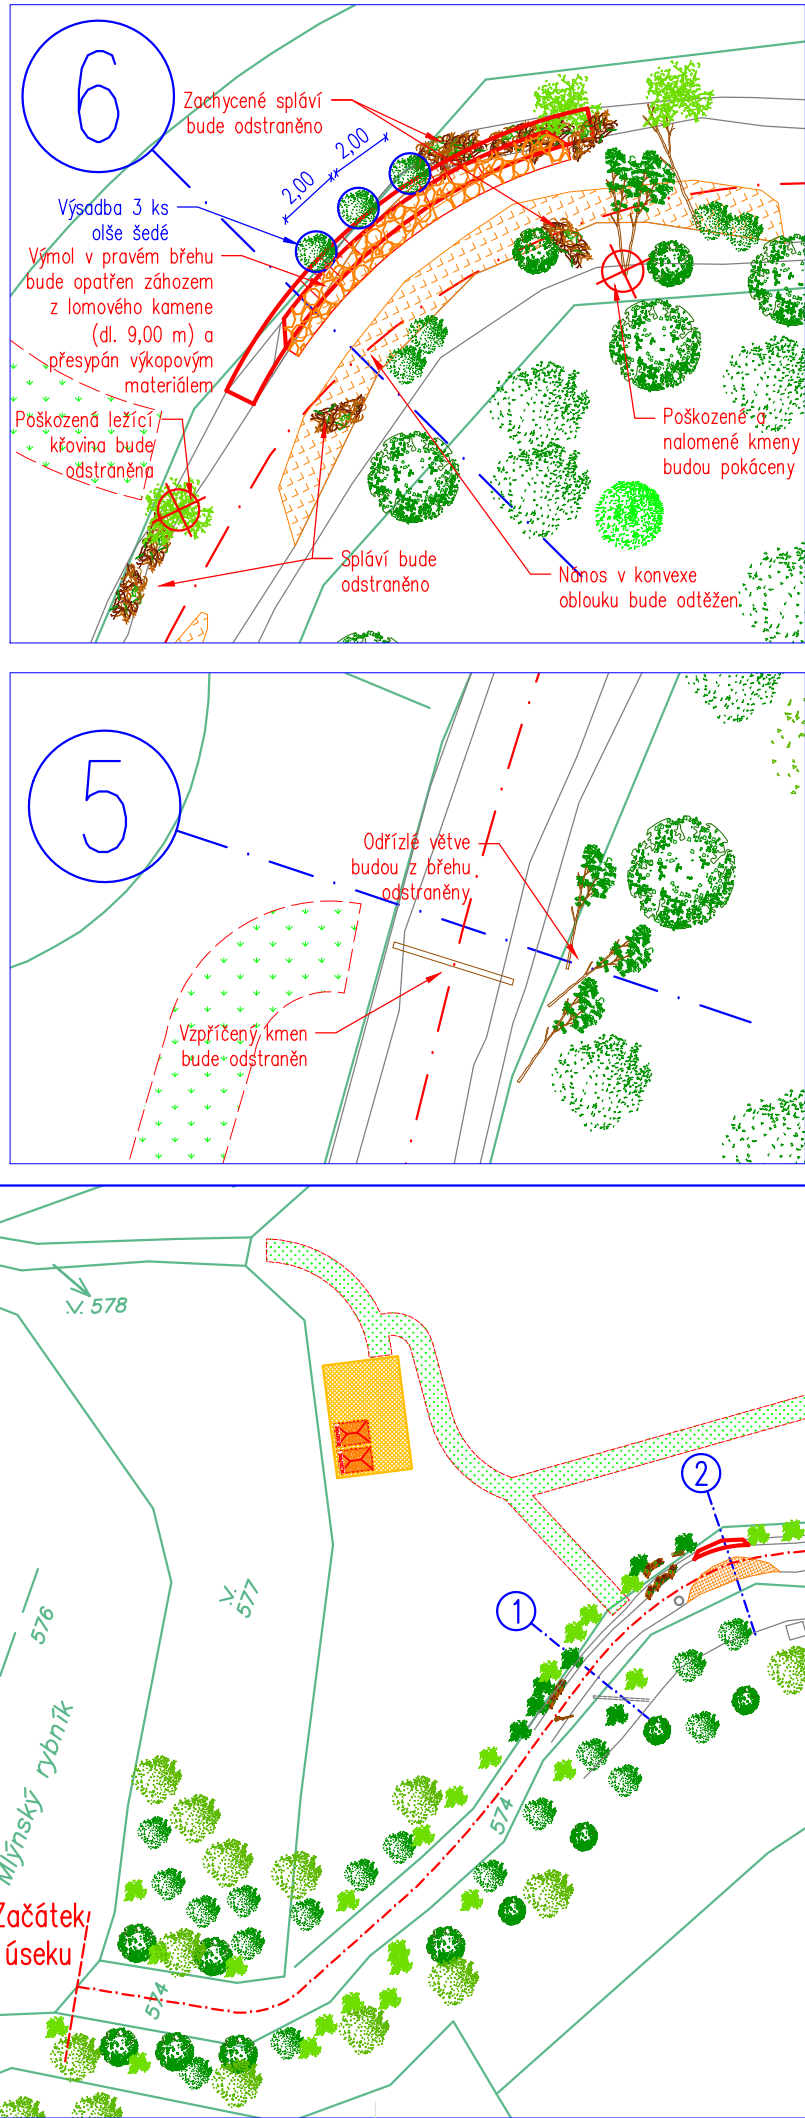
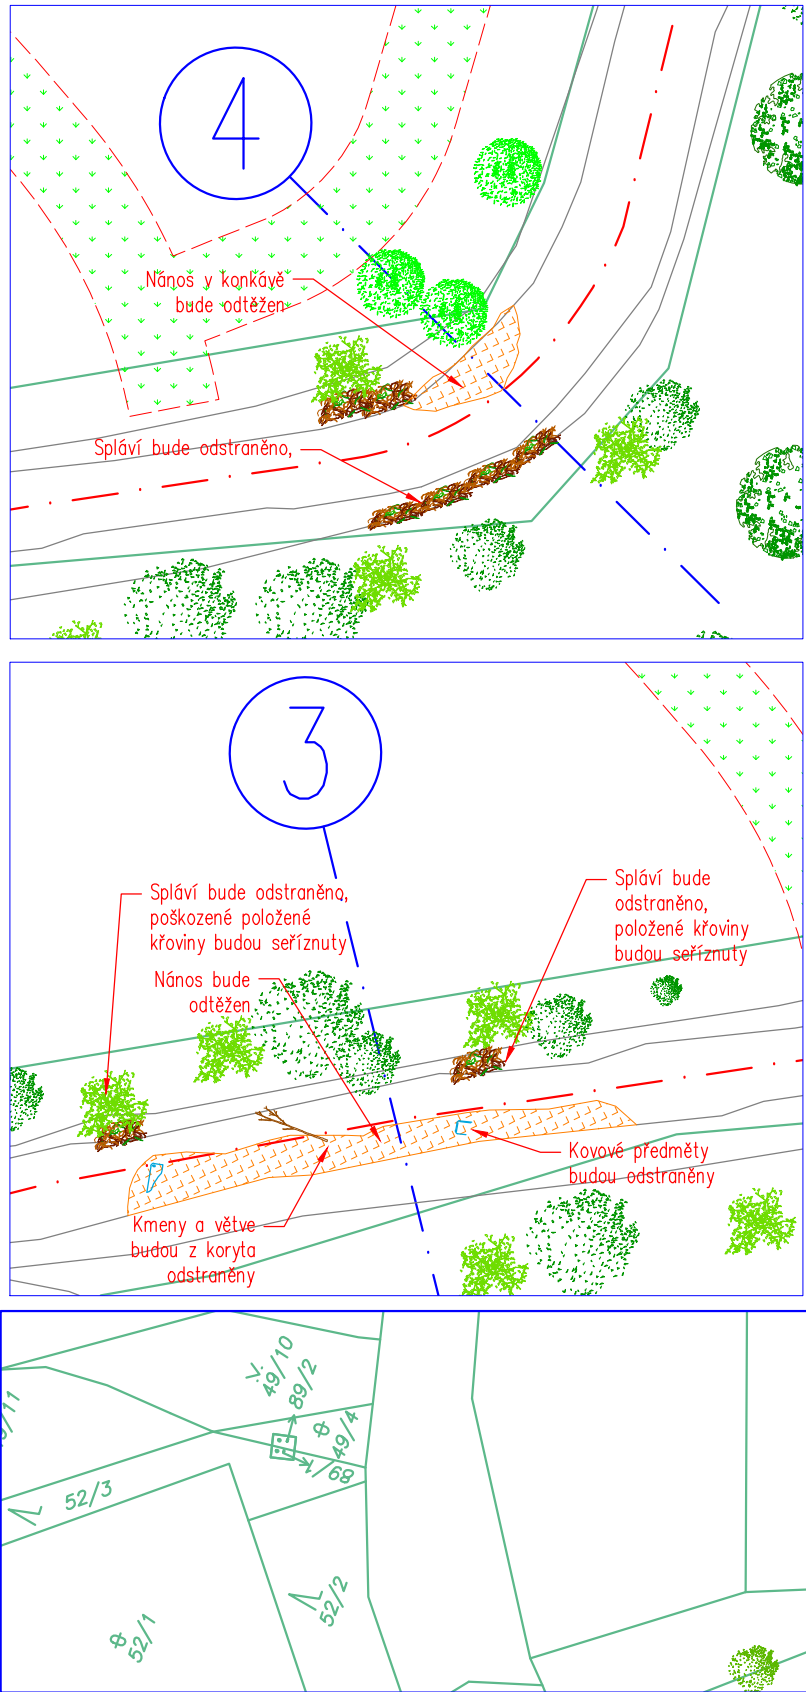


PODROBNÁ SITUACE STAVBY - SO 02
M 1:1000 Celkový výkres
M 1:250 Výřezy

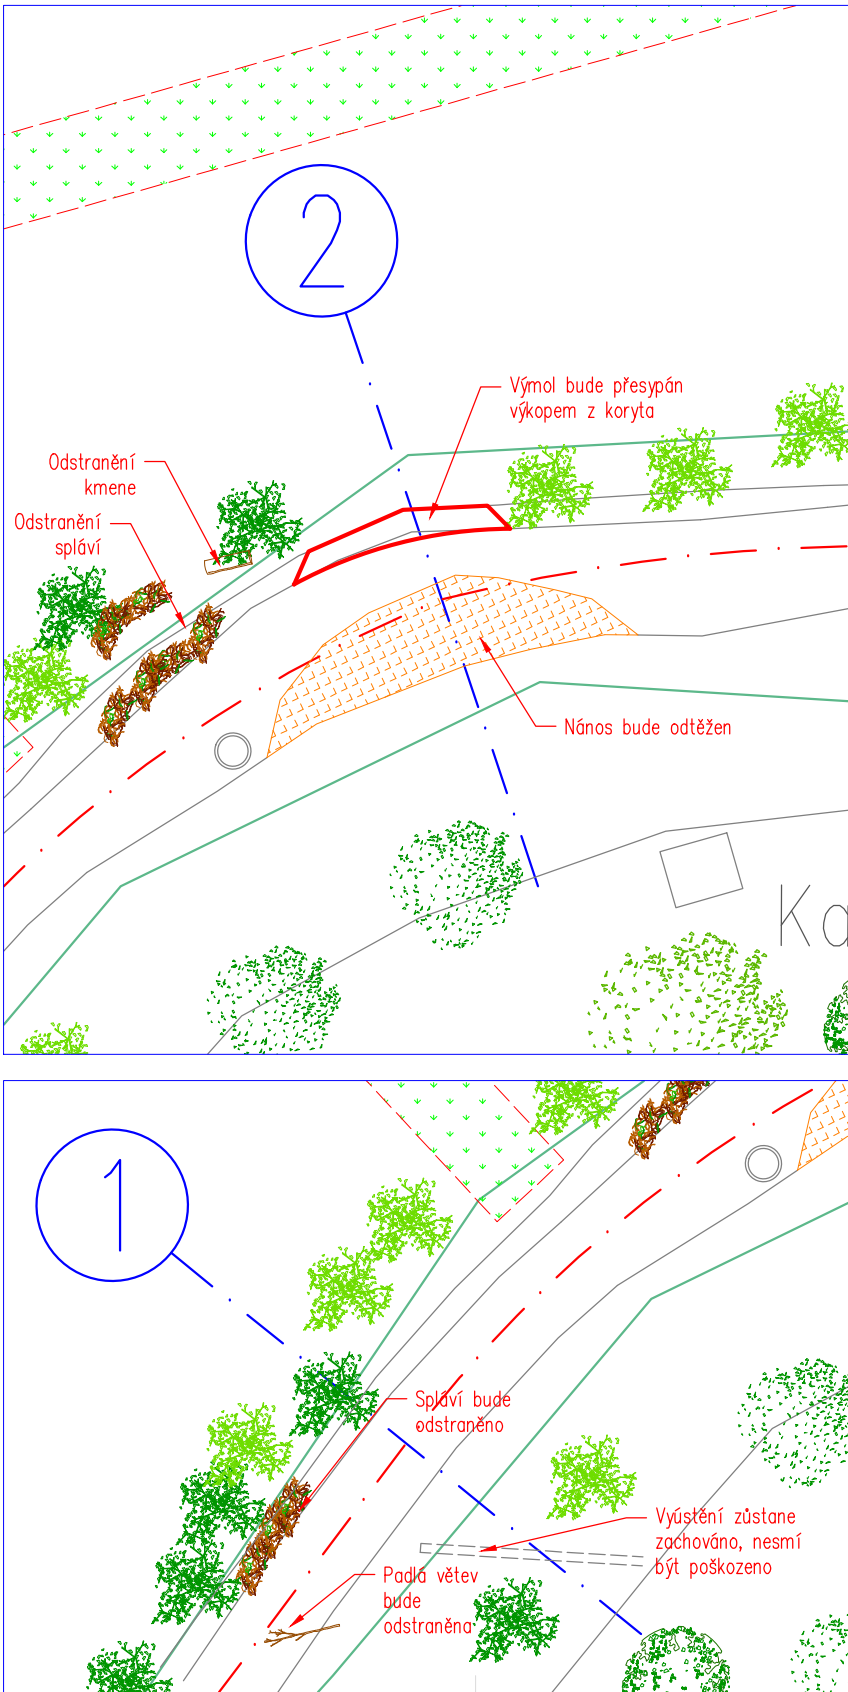

Legenda

- Hranice katastrálního území
- Katastr nemovitostí
- Osa toku
- Linie stavby
- Příčné profily
- Odstranění nánosů
- Urovňování a zatravnění
- Dřeviny
- Mýcené dřeviny
- Výsadba
- Splávi
- Plynovod VTL PPD (podz. vedení)
- Kamenný zához
- Dočasné vyztužení přístupu panely

HG partner s.r.o. Smetanova 200, 250 82 Úvaly www.hgpartner.cz Telefon: 246 082 015 777 161 198 e-mail: vrzak@hgpartner.cz		Paré č.:	
Investor: Obec Modletice, Modletice 6, 251 01 Říčany		Počet A4:	4
Odpovědný projektant:	Ing. Jaroslav Vrzák	Datum:	12/2014
Vypracoval:	Ing. Oldřich Stiller	Změna:	-
Akce: Oprava poničeného koryta Chomutovického potoka		Stupeň:	DPS
Název části: DOKUMENTACE OBJEKTŮ		Č. zakázky:	H-14/027
Příloha: PODROBNÁ SITUACE STAVBY - SO 02		Část:	D
Měřítko: 1:250 1:1 000		Č. přílohy:	D.3