



HG partner s.r.o.


Smetanova 200, 250 82 Úvaly
www.hgpartner.cz

Telefon: 246 082 015
777 161 198
e-mail: vrzak@hgpartner.cz


Paré č.:

Investor: Obec Modletice, Modletice 6, 251 01 Říčany			Počet A4:	8
Odpovědný projektant:	Ing. Jaroslav Vrzák		Datum:	12/2014
Vypracoval:	Ing. Oldřich Stiller		Změna:	-
Akce:	Oprava poničeného koryta Chomutovického potoka		Stupeň:	DPS
			Č. zakázky:	H-14/027
Název části:	DOKUMENTACE OBJEKTŮ		Část:	D
Příloha:	PŘÍČNÉ ŘEZY - SO 01		Měřítko: 1:50	Č. přílohy: D.4

PF 1

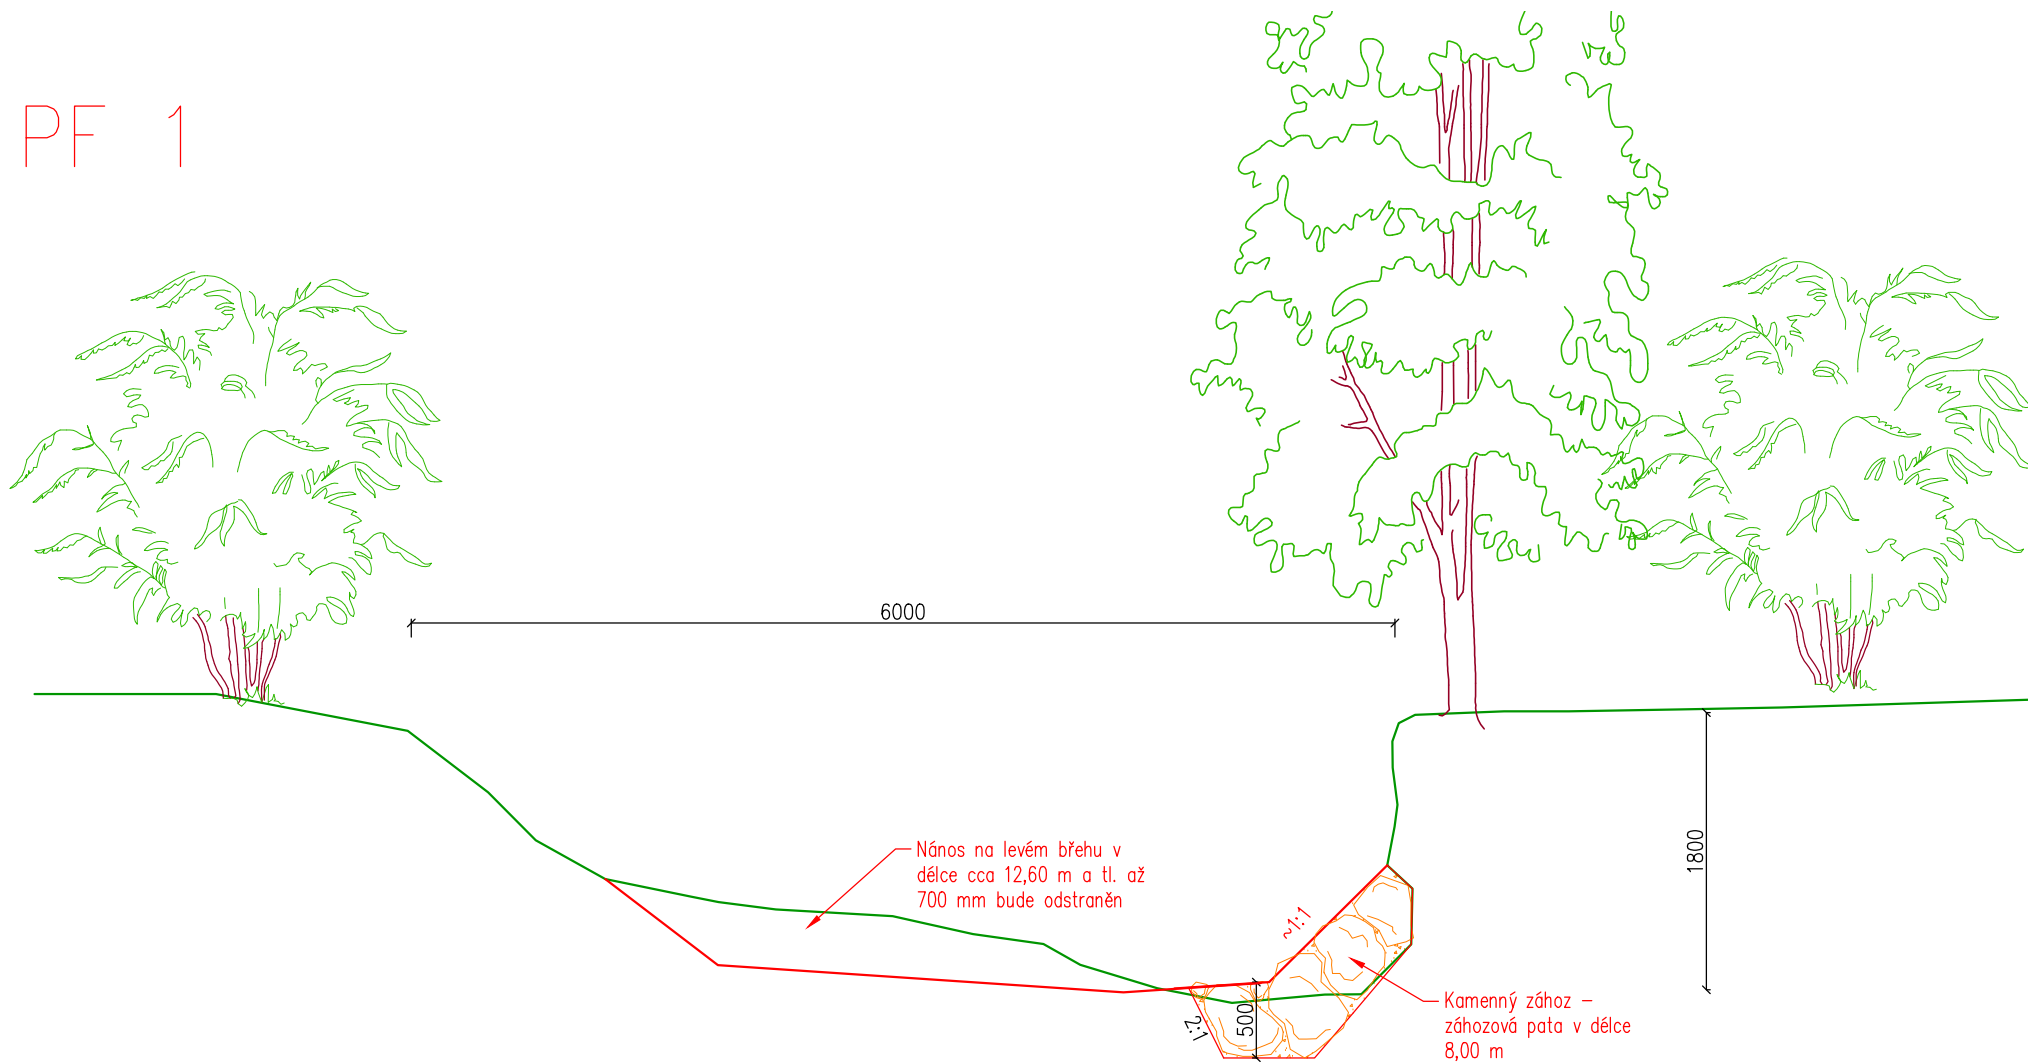


Výměry	
Odstranění nánosů	13,60 m ³
Odstranění spláví	1,00 m ³
Výkop	3,30 m ³
Záhozová pata	6,90 m ³

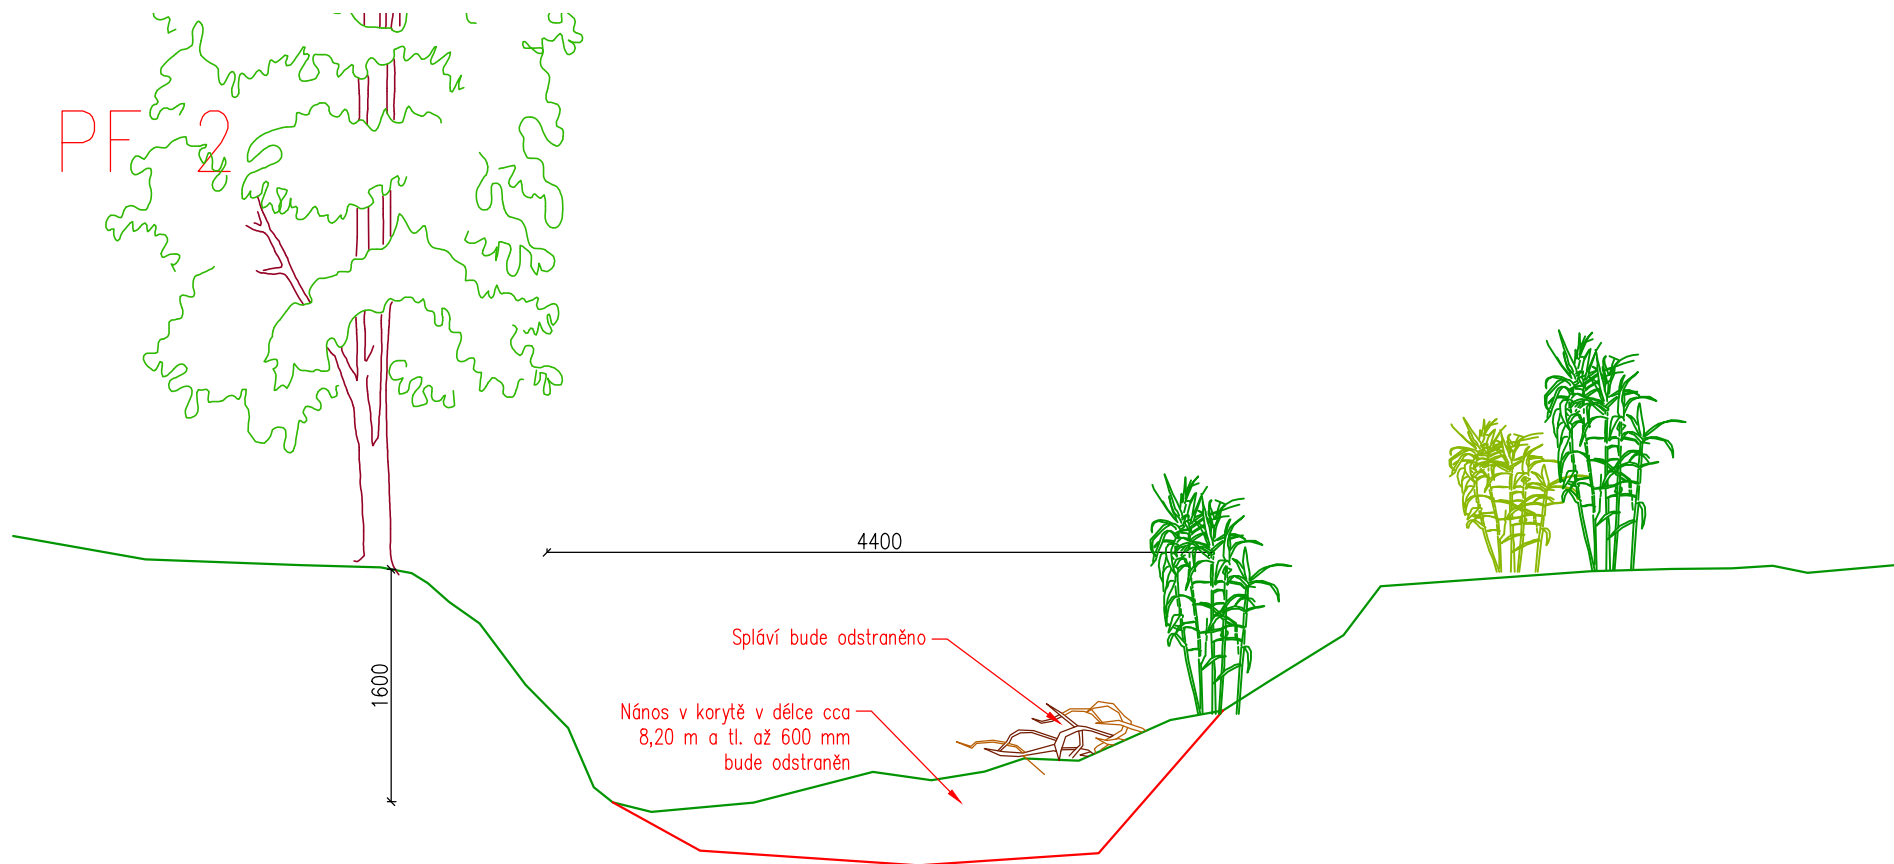

Výměry	
Odstranění nánosů	6,00 m ³
Odstranění splávi	0,50 m ³


PF 3

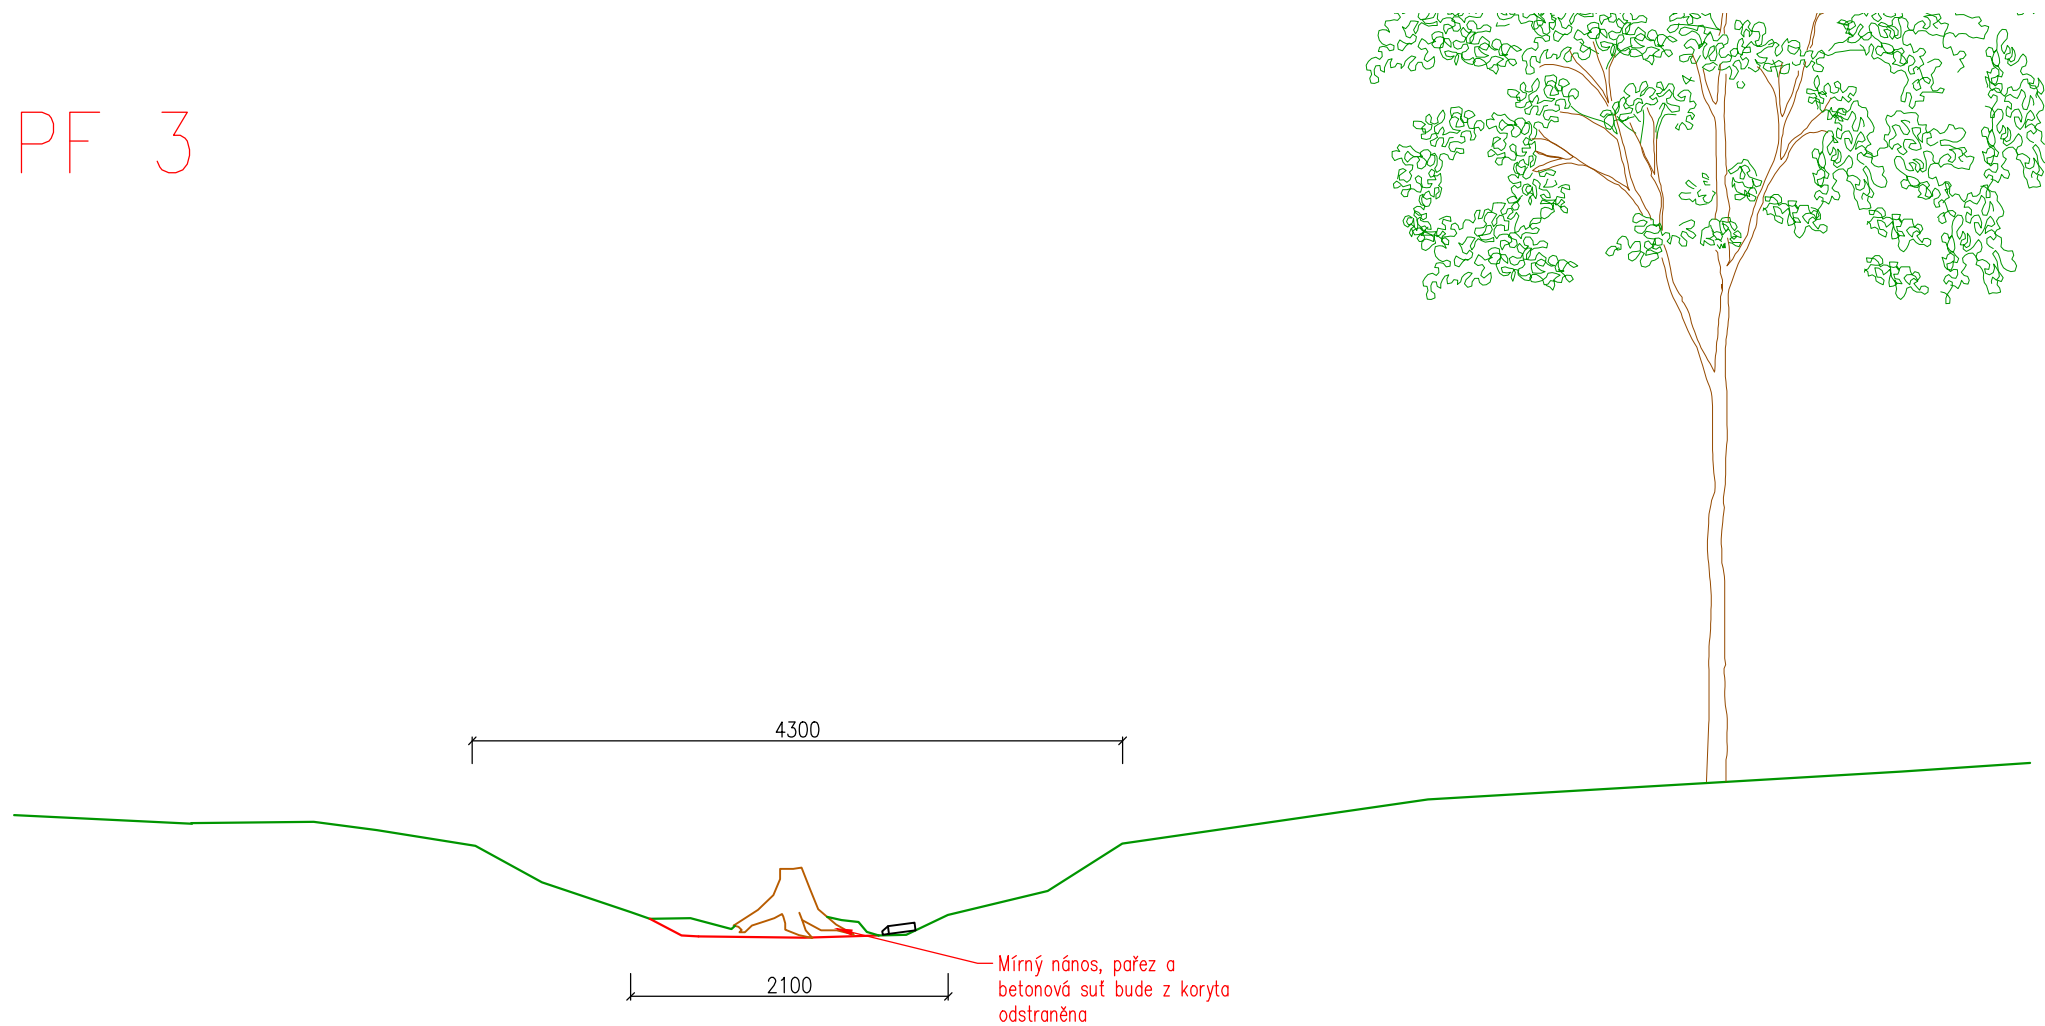

Výměry


Odstranění nánosů	1,50 m ³
Odstranění betonové suti	0,40 m ³
Odstranění pařezu DN 300	1,00 ks

PF 4

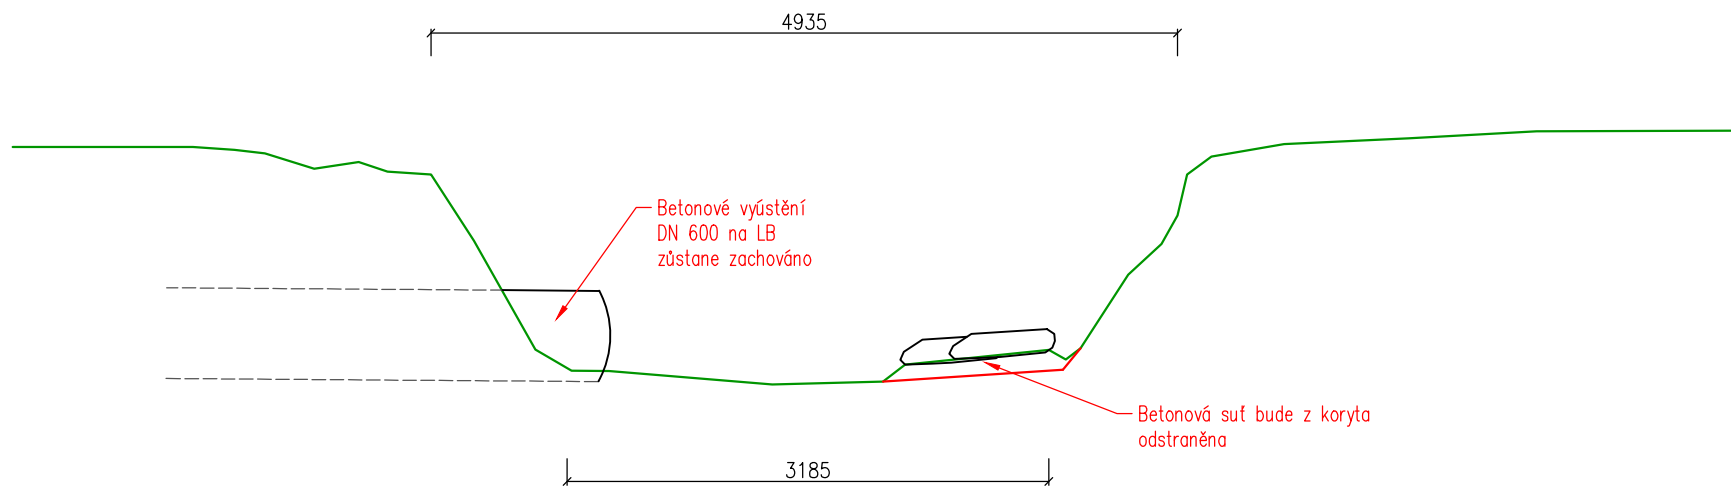

Výměry	
Odstranění nánosů	0,40 m ³
Odstranění betonové sutě	0,25 m ³
Záhozová pata	5,00 m ³
Výkop	1,80 m ³

PF 5

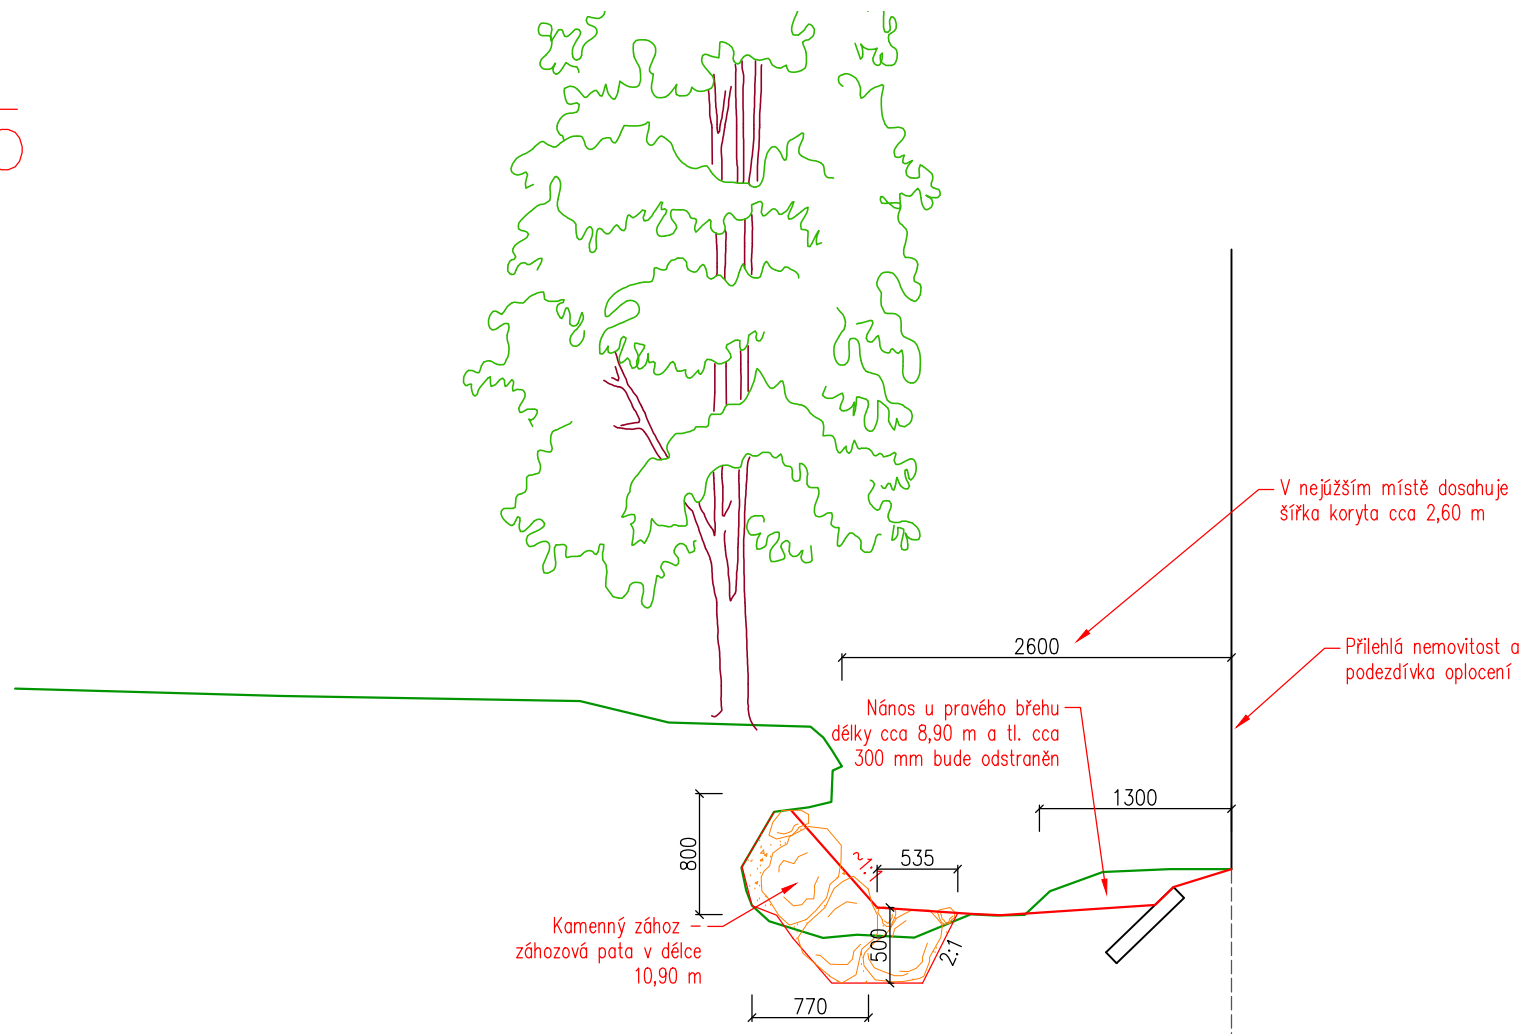


Výměry


Odstranění nánosů	9,50 m ³
Mýcení křovin	8,00 m ²
Záhozová pata	8,90 m ³
Výkop	3,00 m ³

PF 6


PŮDORYS DOSEDACÍHO PRAHU 1:10

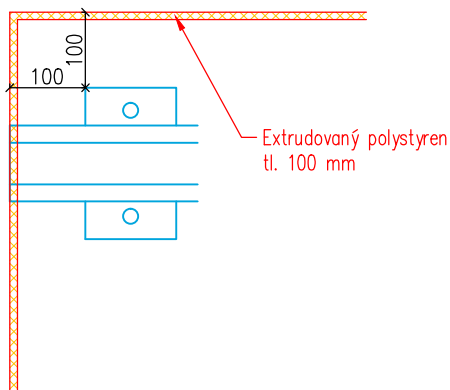


PŮDORYS DOSEDACÍHO PRAHU 1:10

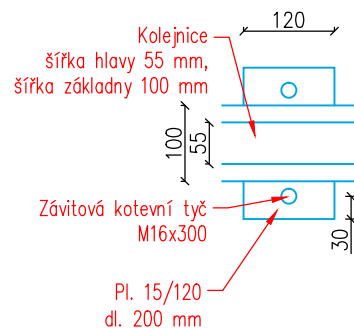


PŘÍČNÝ ŘEZ DOSEDACÍM PRAHEM 1:10

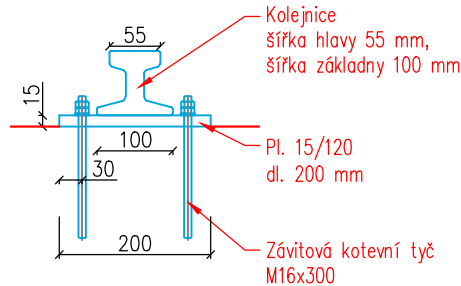

PŮDORYS LÁVKY 1:50

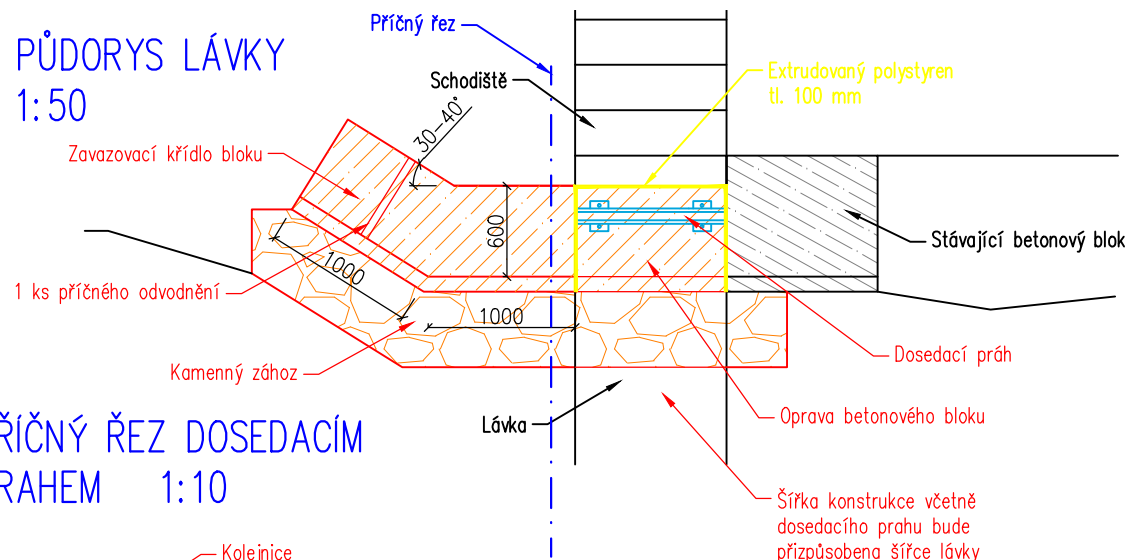


PŘÍČNÝ ŘEZ 1:50

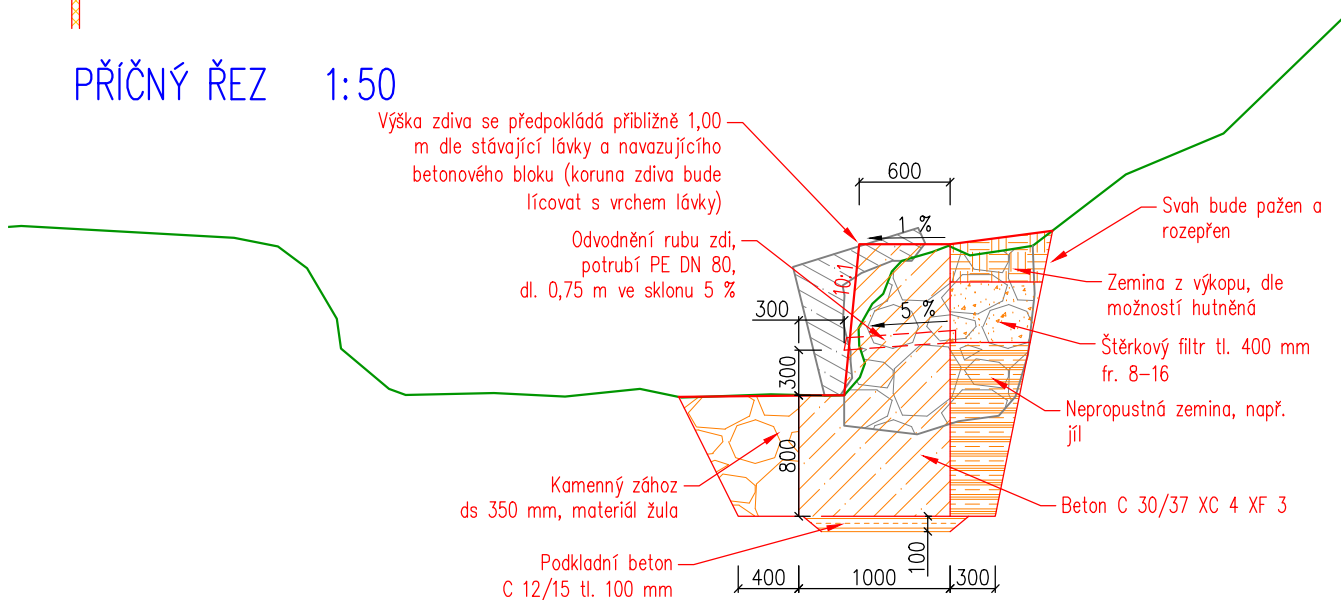

Výměry


Odstranění betonové sutě	1,20 m ³
Výkop	7,50 m ²
Kamenný zához	1,50 m ³
Beton	4,90 m ³
Bednění	12,50 m ²
Nepropustná zemina	1,30 m ³
Zpětný hutněný zásyp	0,80 m ³
Štěrkový filtr	0,60 m ³
Podkladní beton	0,40 m ³
Příčné odvodnění – potrubí	1,00 ks
Přemístění a zpětné umístění lávky	1,00 ks
Extrudovaný polystyren tl. 100 mm	0,40 m ²
Pažení a rozeptření	7,10 m ²
Kolejnice jeřábová	1,00 m
Plech 15/120 dl. 200 mm	2,00 ks
Závitová kotvení tyč M16/300	4,00 ks

PF 7

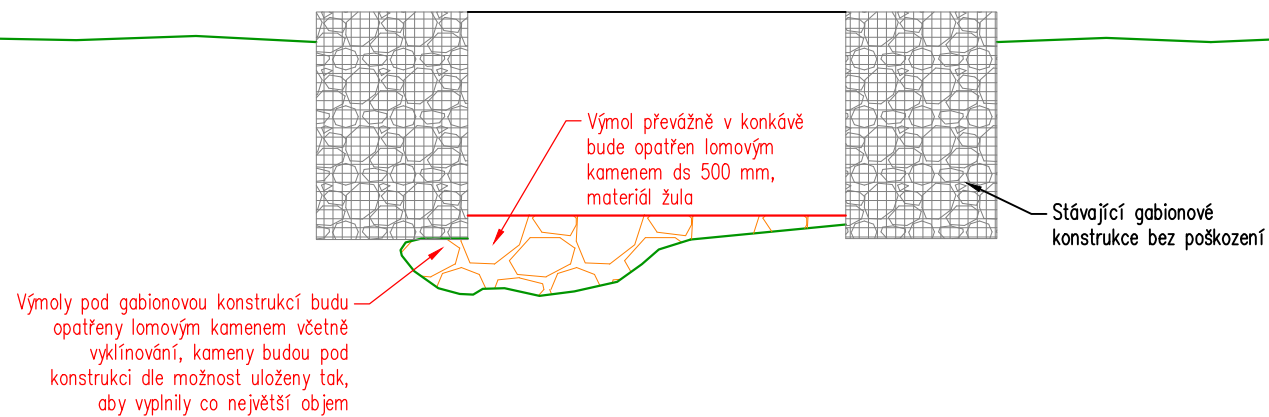

Výměry	
Kamenný zához	7,20 m ³

PF 8

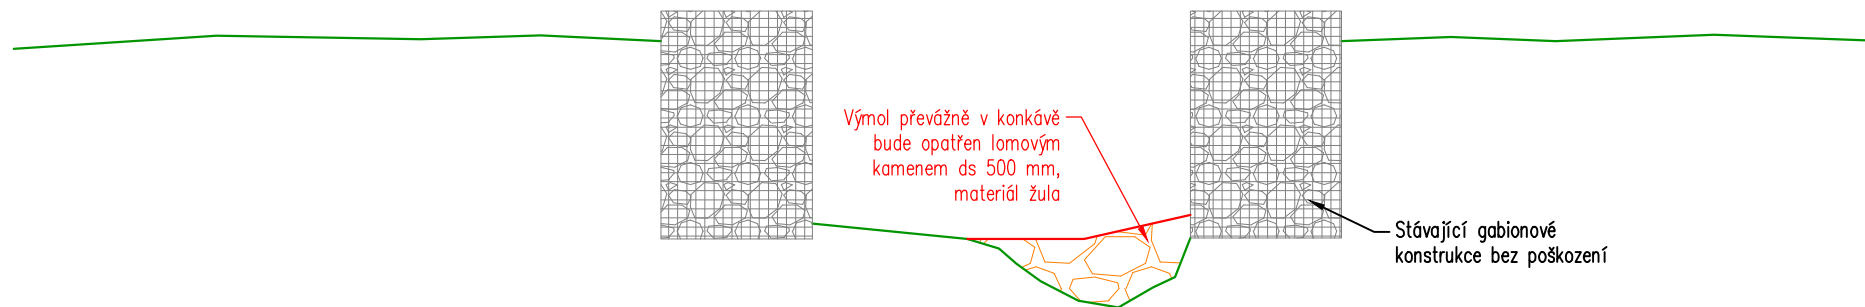

Výměry	
Kamenný zához	6,80 m ³