


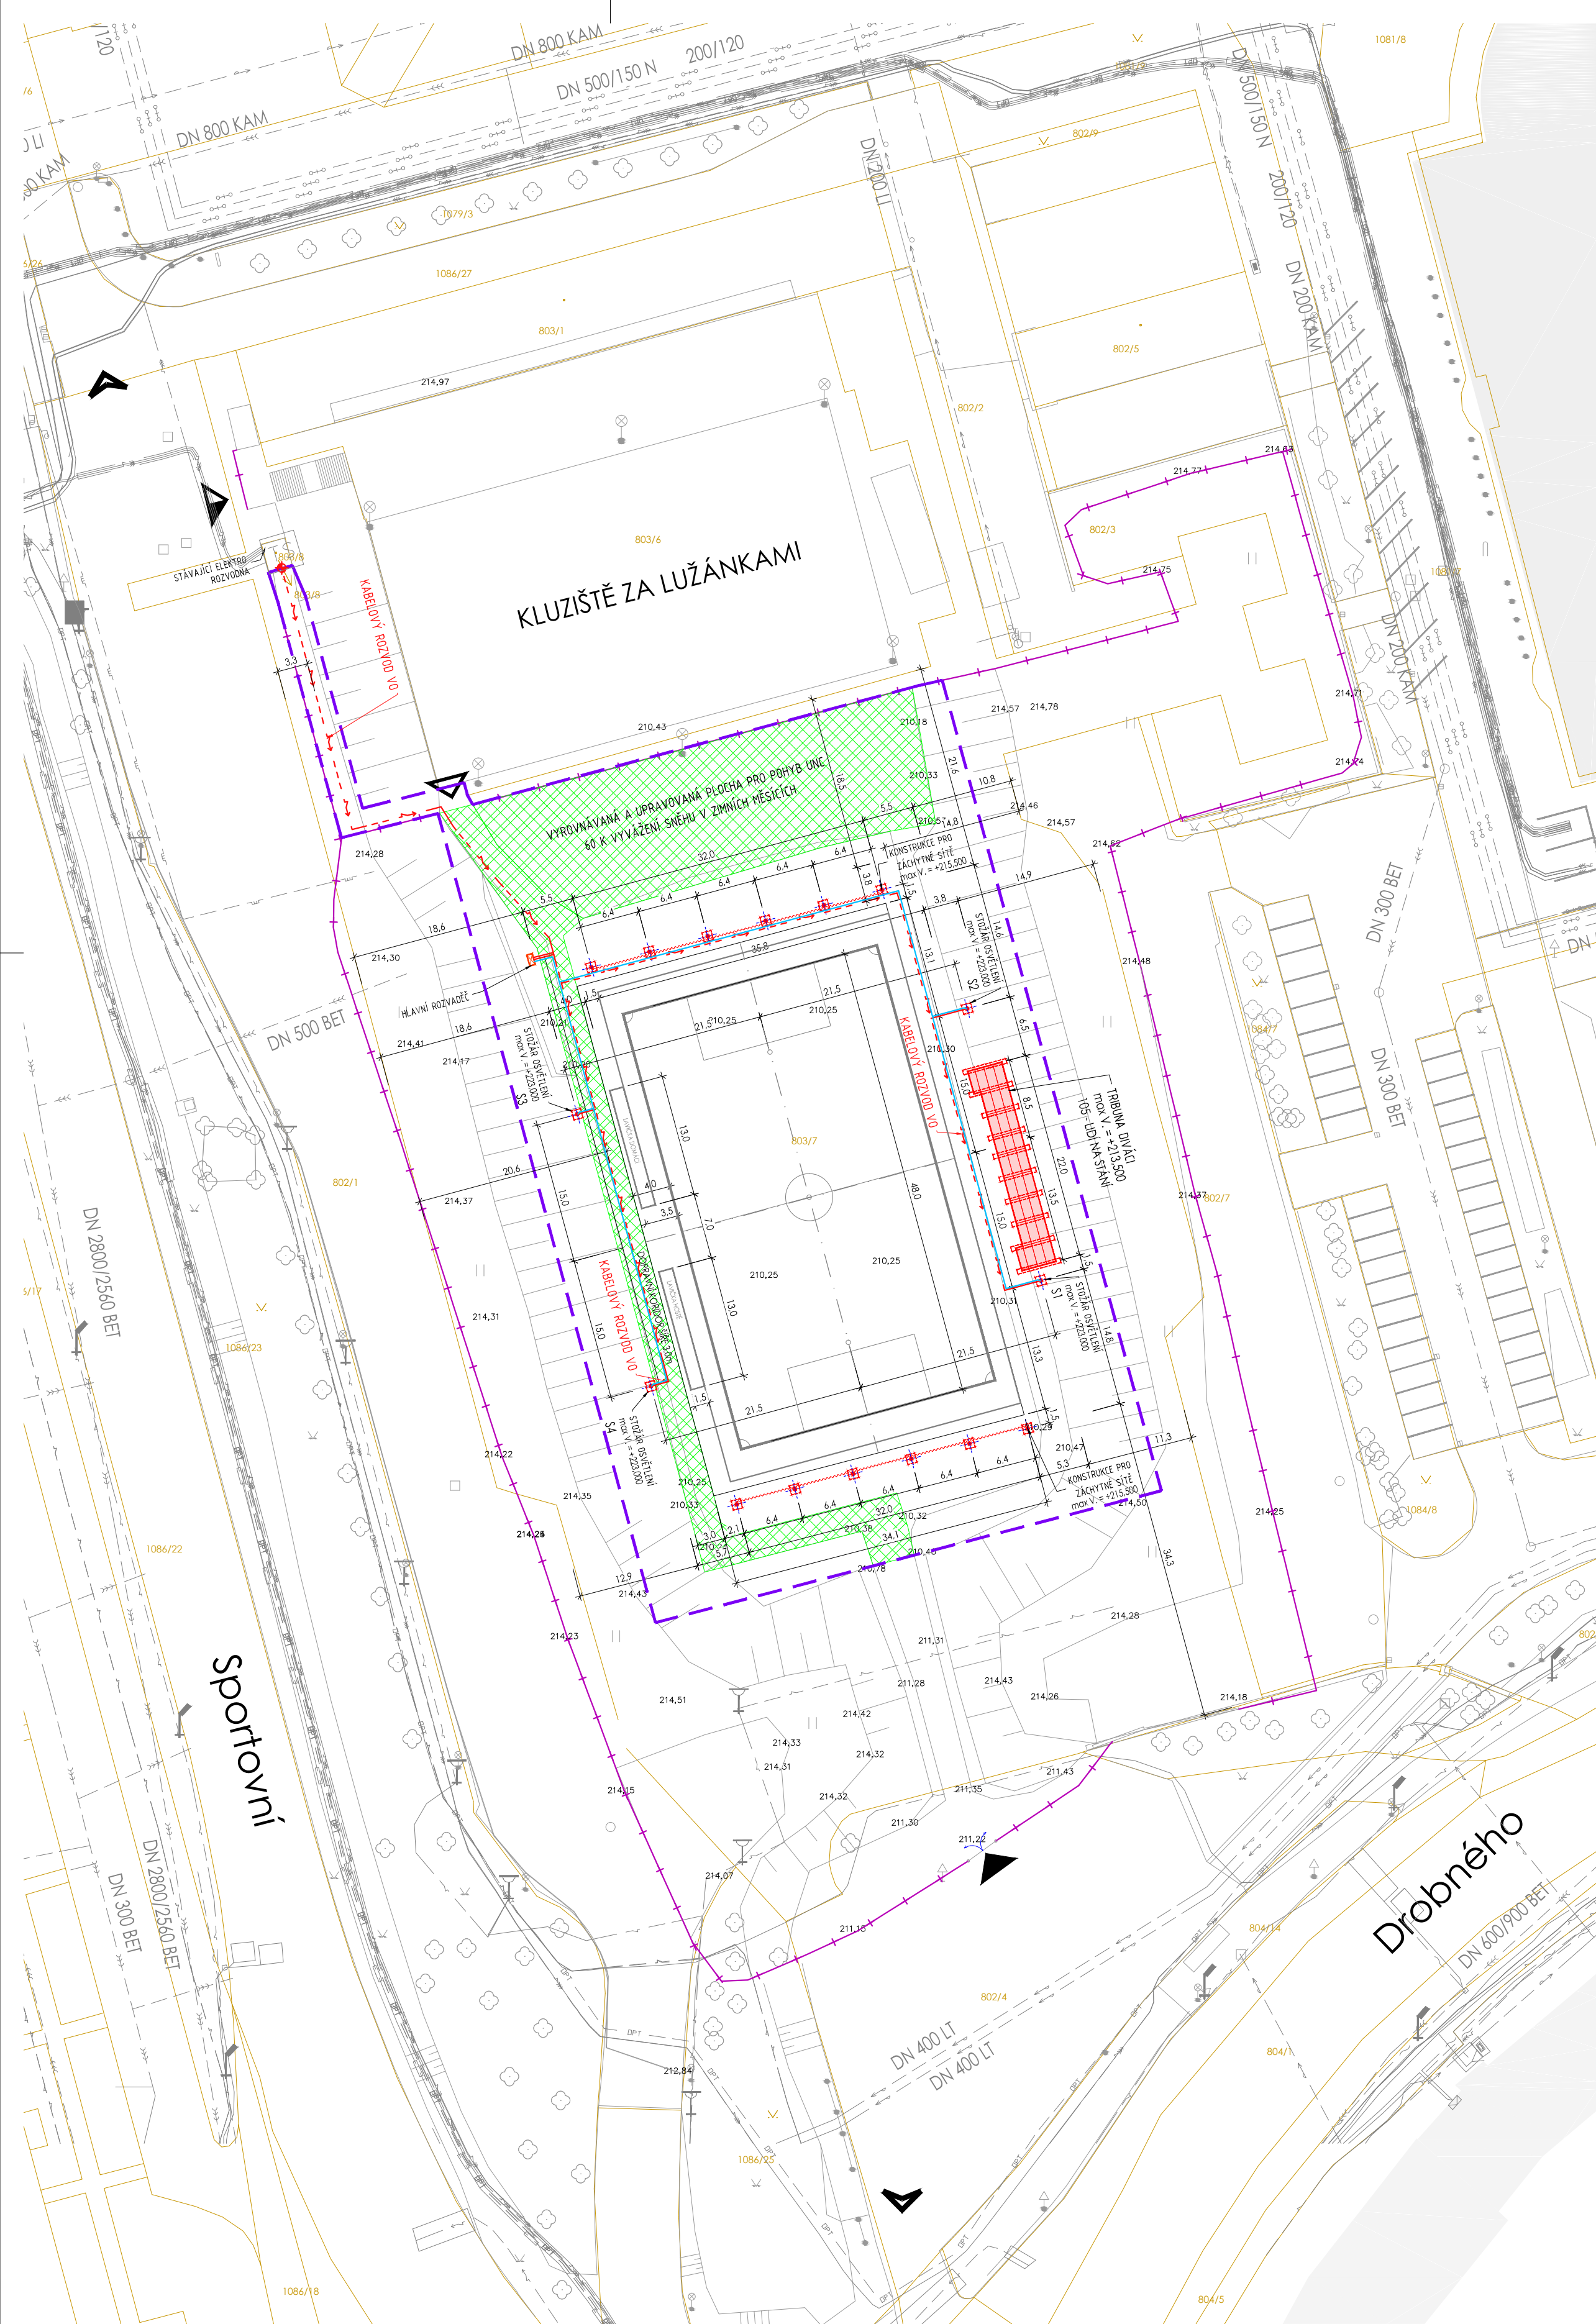

LEGENDA NAVRHOVANÝCH OBJEKTŮ

- HRANICE ŘEŠENÉHO ÚZEMÍ
- NAVRHOVANÉ OBJEKTY - NADZEMNÍ OBRYSY
- NAVRHOVANÉ OBJEKTY - ZÁKLADOVÉ KONSTRUKCE
- NAVRHOVANÉ OBJEKTY - ZÁCHYTNÉ SÍTĚ
- NAVRHOVANÉ OBJEKTY - STOŽÁRY (VČETNĚ ZÁKLADOVÉ KONSTRUKCE)
- VYROVNÁVANÁ A UPRAVOVANÁ PLOCHA PRO POHYB UNC 60 K VYVÁŽENÍ SNĚHU V ZEMNÍCH MĚSÍCÍCH
- HLAVNÍ ROZVADĚČ

LEGENDA STÁVAJÍCÍHO STAVU

- STÁVAJÍCÍ OPLOCENÍ SPORTOVNÍHO AREÁLU
- STÁVAJÍCÍ GEODETICKÝ ZAMĚŘENÉ HRANY
- STÁVAJÍCÍ STROMY
- NADMOŘSKÁ VÝŠKA STÁVAJÍCÍHO STAVU TERÉNU
- VJEZD DO AREÁLU
- VSTUP DO AREÁLU
- VSTUP DO ČÁSTI AREÁLU S HRÍŠTĚM PRO MALOU KOPANOU
- VJEZD DO AREÁLU / DOPRAVNÍ NÁPOJENÍ ÚZEMÍ
- HRACÍ PLOCHA PRO MALOU KOPANOU (NENÍ PŘEDMĚTEM ŘÍZENÍ)

LEGENDA NAVRHOVANÝCH INŽENÝRSKÝCH SÍTÍ

- KABELOVÝ ROZVOD VO, PODZEMNÍ KABEL
- ZEMNÍ PÁSEK
- NAPOJOVACÍ BOD

LEGENDA STÁVAJÍCÍCH INŽENÝRSKÝCH SÍTÍ

- VODOVOD BVK
- KABELY VN
- PLYNOVOD
- KABELY NN
- PAROVOD
- KABELOVÉ VEDENÍ VEŘEJNÉHO OSVĚTLENÍ
- ELEKTRO BEZ ROZLIŠENÍ
- KANALIZACE BVK
- PODZEMNÍ VEDENÍ NN
- PODZEMNÍ SDĚLOVACÍ VEDENÍ METALICKÉ
- PODZEMNÍ SDĚLOVACÍ VEDENÍ OPTICKÉ
- PODZEMNÍ VEDENÍ VN
- PODZEMNÍ VEDENÍ VVN
- RUŠENÉ KABELOVÉ VEDENÍ

LEGENDA KATASTRÁLNÍ MAPA

- HRANICE POZEMKU - KATASTRÁLNÍ MAPA

LEGENDA OKOLÍ

- OKOLNÍ ZÁSTAVBA MIMO ŘEŠENÉ ÚZEMÍ

KOORDINAČNÍ SITUACE STAVBY

DOKONČENÍ HRÍŠTĚ PRO MALOU KOPANOU



DOKONČENÍ HRÍŠTĚ PRO MALOU KOPANOU

p.č. 803/7, k.ú. Ponava, obec Brno

INVESTOR / OWNER DEVELOPER	STAREZ - SPORT a.s. KŘIDLOVICKÁ 911/34, SLATINA, 603 00, BRNO
ZÁSTUPCE / OWNER REPRESENTATIVE	Mgr. TOMÁŠ FIALA
GENÉRALNÍ PROJEKTANT / DESIGNER	A PLUS a.s.
VED. PROJEKTU / PROJECT MANAGER	TOMÁŠ ZELINKA

VYPRACOVAL / PREPARED BY	JAKUB HOLÁSEK
VED. PROJEKTANT / CHECKED BY	TOMÁŠ VÁCHA
STUPEŇ / PHASE	DUR+DSP
ZAKÁZ. ČÍSLO / ARCHIV. NO.	3209-25-000-00
FORMÁT / FORMAT	A4 - 6
MĚŘÍTKO / SCALE	1:500

DATUM / DATE	2017 - 11 - 01
--------------	----------------

REVIZE / REVISION	
No.	DATUM / DATE
01	
02	
03	
04	

POZNÁMKA / ANNOTATION:

STAVBA / PROJECT	DOKONČENÍ HRÍŠTĚ PRO MALOU KOPANOU
------------------	------------------------------------

NÁZEV PS - SO / BUILDING TITLE	
--------------------------------	--

ČÁST / PART	C. SITUÁČNÍ VÝKRESY
-------------	---------------------

NÁZEV VÝKRESU / DRAWING TITLE	KOORDINAČNÍ SITUACE STAVBY
-------------------------------	----------------------------

STAVBA	STUPEŇ	ČÍSLO PS - SO	PROFESE	VÝKRES	REVIZE
MFP	DUR+DSP	-	C	103	00
PROJECT	PHASE	BUILDING TITLE	PROFESSION	NO.	REVISION