



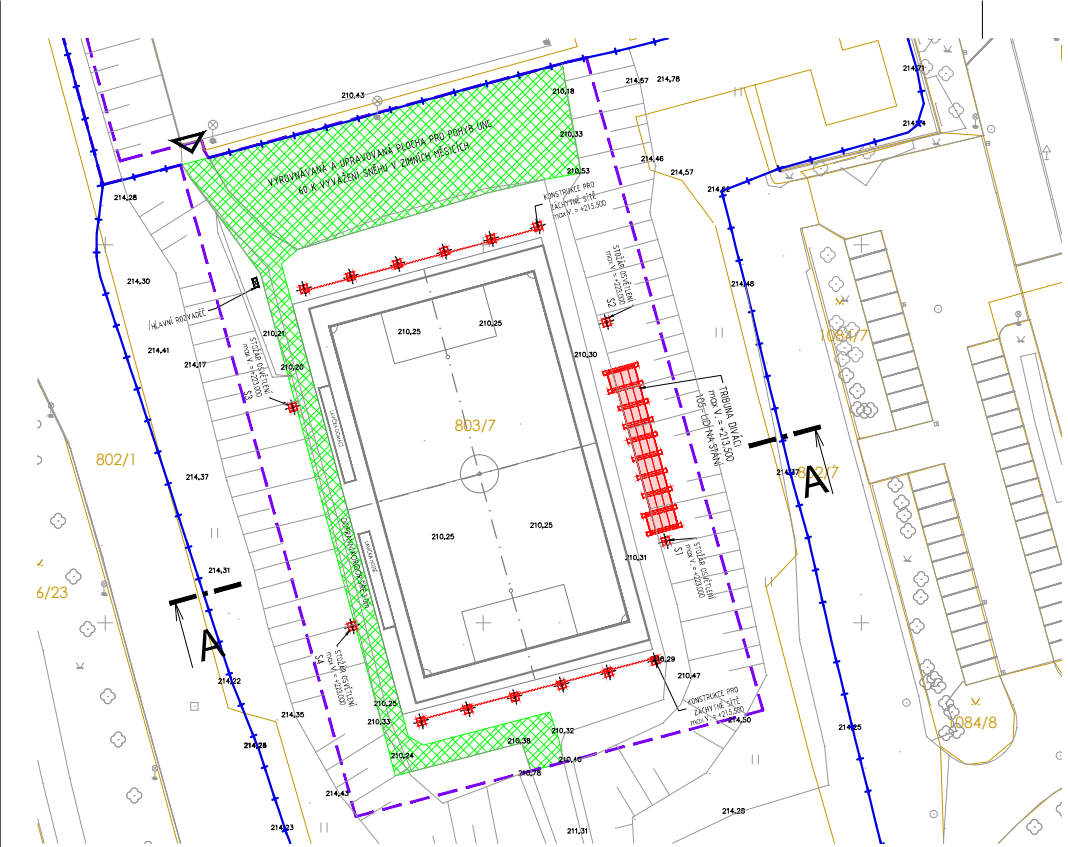

SITUACE STAVBY S
VYNAČENÍM ŘEZU
A-A
M 1:1 000

ŘEZ A-A
M 1:100

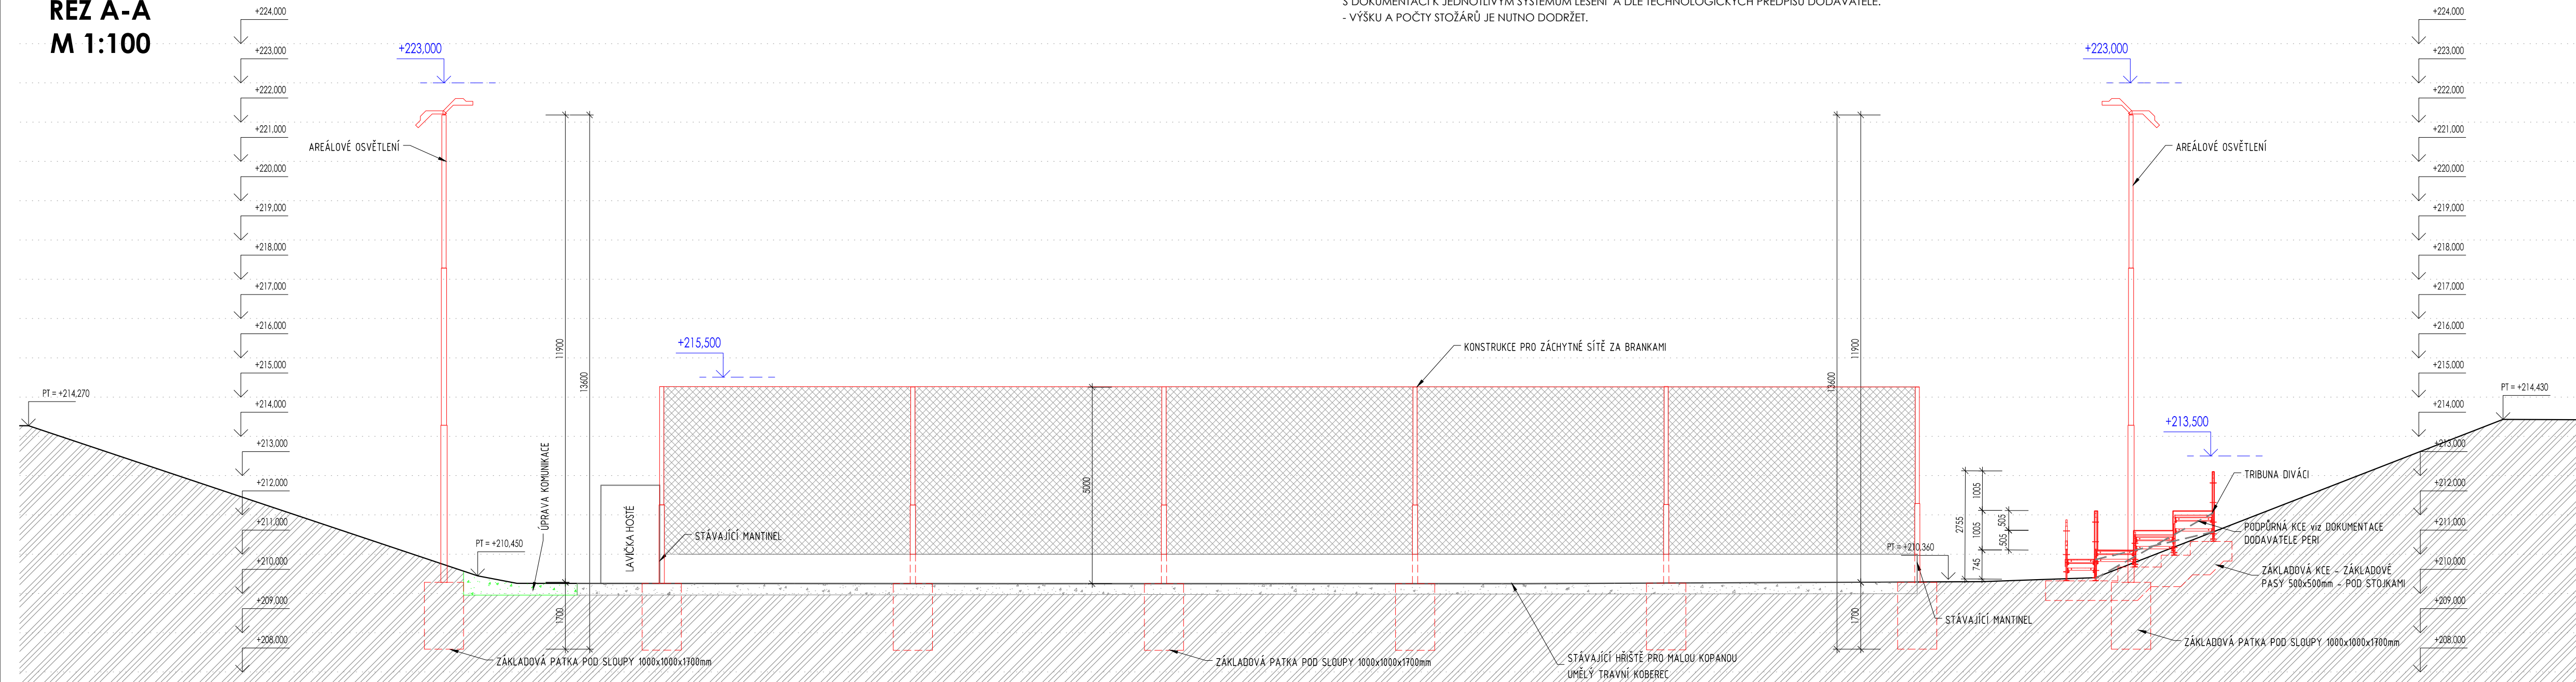

POZNÁMKY

- ROZMĚROVÉ KÓTY V MILIMETRECH
- VÝŠKOVÉ KÓTY V ABSOLUTNÍCH HODNOTÁCH
- POPIS K JEDNOTLIVÝM NAVRHOVANÝM OBJEKTŮM VIZ PRŮVODNÍ A SOUHRNNÁ TECHNICKÁ ZPRÁVA
- PŘEDKLÁDANÝ ZÁMĚR "DOKONČENÍ HRŠTĚ PRO MALOU KOPANOU" - JEDNÁ SE O DOČASNOU STAVBU NA DOBU 3LET - DO 1.1.2021
- V RÁMCI ZÁMĚRU DOJDE K DOPLNĚNÍ STÁVAJÍCÍHO HRŠTĚ PRO MALOU KOPANOU O KONSTRUKCI PRO ZAVĚŠENÍ SÍTÍ ZA BRANKOVÉ KONSTRUKCE, MONTOVANÉ TRIBUNY A 4 OSVĚTLOVACÍ STOŽÁRY ROZMÍSTĚNÉ PO DVOJICÍCH NA OBOU STRANÁCH HRŠTĚ. SVĚTELNÉ STOŽÁRY BUDOU NAPÁJENY SILOVÝM KABELM VEDENÝM ZE STÁVAJÍCÍ TRAFOSTANICE UMÍSTĚNÉ NA HRANICI AREÁLU. V SOUBĚHU S NAPÁJECÍM KABELM VEŘEJNÉHO OSVĚTLENÍ BUDE UMÍSTĚN OPTICKÝ KABEL PRO KAMEROVÝ SYSTÉM UMÍSTĚNÝ NA NĚKTERÝCH STOŽÁRECH. SLOUPY BUDOU ZALOŽENY V MONOLITICKÉ ZÁKLADOVÉ PATCE O ROZMĚRECH 1,0m x 1,0m, HLOUBKA PATEK 1,7m POD UPRAVENÝ TERÉN.
- NAVRHOVANÉ 4 OSVĚTLOVACÍ STOŽÁRY BUDE POUŽIT REFERENČNÍ TYP STOŽÁRŮ „JB 14 TYP BRNO“ O JMENOVITÉ VÝŠCE 11,9m, NA KTERÝ BUDE OSAZEN NÁSTAVEC PRO VYNESENÍ 6KS OSVĚTLOVACÍCH REFLEKTORŮ - REFERENCE AMAKO, spol. s.r.o. SVÍTIDLA BUDOU OSAZENÁ VODOROVNĚ (ROVNOBĚŽNĚ S UPRAVENÝM TERÉNEM), SPODNÍ HRANA SVÍTIDEL BUDE UMÍSTĚNA VE VÝŠCE 12,0m NAD UPRAVENÝM TERÉNEM (NAD PLOCHOU HRŠTĚ). KONSTRUKCI PRO OSVĚTLENÍ BUDOU KOLEM HRŠTĚ TVOŘIT CELKEM 4KUSY STOŽÁRŮ.
- KONSTRUKCE PRO ZÁCHYTNÉ SÍTĚ BUDOU SAHAT DO VÝŠKY 5,0m NAD ÚROVĚŇ HRACÍ PLOCHY. KONSTRUKCE BUDE PROVEDENA Z OCELOVÝCH ŽÁROVĚ ZINKOVANÝCH SLOUPKŮ ZE SYSTÉMU DODAVATELE KONSTRUKCE, REFERENCE AMAKO, spol. s.r.o. OCELOVÁ KONSTRUKCE BUDE ZALOŽENA NA MONOLITICKÝCH ZÁKLADECH A CELÁ KONSTRUKCE BUDE UZEMNĚNA. ZA KAŽDOU BRANKOU BUDE OSAŽENO 6KS STOŽÁRŮ VÝŠKY 5,0m, MEZI KTERÉ BUDE NAPNUTA ZÁCHYTNÁ SÍŤ. KAŽDÁ ZÁCHYTNÁ SÍŤ BUDE MÍT TEDY VNĚJŠÍ ROZMĚR 32x5m.
- NAVRHOVANÁ TRIBUNA - NOSNÁ KONSTRUKCE BUDE ZALOŽENA A KOTVENA K NOVĚ BUDOVANÉMU BETONOVÉMU ZÁKLADOVÉMU PASU, KTERÝ BUDE TVOŘIT PODPORU POD NOHY KONSTRUKCE. TRIBUNA BUDE SESTAVENA Z JEDNOTLIVÝCH MODULOVÝCH DÍLCŮ, TY VYTVOŘÍ, JAK MODULY PRO STÁNÍ, TAK KOMUNIKAČNÍ MODULY, KTERÉ BUDOU TVOŘENY SCHODIŠTĚM PRO PŘÍSTUP K JEDNOTLIVÝM VÝŠKOVĚ ODSKÁKANÝM ÚROVNĚM PRO STÁNÍ NÁVŠTĚVNÍKŮ. KOMUNIKAČNÍ MODULY SE SCHODIŠTĚM JSOU UMÍSTĚNÝ VPROSTŘED TRIBUNY, ZE SCHODIŠTĚ SE LZE DOSTAT NA OBĚ ČÁSTI TRIBUNY. VOLNÉ OKRAJE TRIBUNY, U KTERÝCH HROZÍ RIZIKO PÁDU, BUDOU DOPLNĚNY OCHRANNÝM ŽÁBRADLÍM V SOULADU S POŽADAVKY ČSN 74 3305 OCHRANNÁ ŽÁBRADLÍ. TRIBUNA BUDE SESTAVENA ZE SYSTÉMOVÝCH MONTOVANÝCH LEŠENÁŘSKÝCH DÍLŮ OD DODAVATELE KONSTRUKCE. VEŠKERÉ PRÁCE MUSÍ PROBÍHAT V SOULADU S DOKUMENTACÍ K JEDNOTLIVÝM SYSTÉMŮM LEŠENÍ A DLE TECHNOLOGICKÝCH PŘEDPISŮ DODAVATELE.
- VÝŠKU A POČTY STOŽÁRŮ JE NUTNO DODRŽET.

LEGENDA

- STÁVAJÍCÍ (PŮVODNÍ) TERÉN
- TEORETICKÁ VÝŠKOVÁ ÚROVĚŇ VRSTEVNIC
- MAXIMÁLNÍ VÝŠKOVÁ ÚROVĚŇ OBJEKTŮ
- NOVÉ STAVEBNÍ OBJEKTY
- SKRYTÁ HRANA NOVÝCH STAVEBNÍCH OBJEKTŮ - ZÁKLADOVÉ KONSTRUKCE
- NOVÁ KCE - ZÁCHYTNÁ SÍŤ V POHLEDU
- VYROVNÁVANÁ A UPRAVOVANÁ PLOCHA PRO POHYB UNC 60 K VYVÁŽENÍ SNĚHU V ZIMNÍCH MĚSÍCÍCH



DOKONČENÍ HRŠTĚ PRO
MALOU KOPANOU

p.č. 803/7, k.ú. Ponava, obec Brno

INVESTOR / OWNER DEVELOPER	STAREZ - SPORT a.s. KŘÍDOLOVICKÁ 911/34, SLATINA, 603 00, BRNO
ZÁSTUPCE / OWNER REPRESENTATIVE	Mgr. TOMÁŠ FIALA
GENERÁLNÍ PROJEKTANT / DESIGNER	A PLUS a.s.
VED. PROJEKTU / PROJECT MANAGER	TOMÁŠ ZELINKA

VYPRACOVAL / PREPARED BY JAKUB HOLÁSEK

VED. PROJEKTANT / CHECKED BY TOMÁŠ VÁCHA

STUPĚŇ / PHASE DUR+DSP

ZAKÁZ. ČÍSLO / ARCHIV. NO. 3209-25-000-00

FORMÁT / FORMAT A4 - 4

MĚŘÍTKO / SCALE 1:100

DATUM / DATE 2017 - 11 - 01

REVIZE / REVISION

No.	DATUM / DATE
01	
02	
03	
04	

POZNÁMKA / ANNOTATION:

STAVBA / PROJECT DOKONČENÍ HRŠTĚ PRO MALOU KOPANOU

NÁZEV PS - SO / BUILDING TITLE

ČÁST / PART D.1.1 ARCHITEKTONICKO STAVEBNÍ ŘEŠENÍ

NÁZEV VÝKRESU / DRAWING TITLE ŘEZ A-A

STAVBA	STUPĚŇ	ČÍSLO PS - SO	PROFES	VÝKRES	REVIZE
MFP	DUR+DSP	-	D.1.1	301	00
PROJECT	PHASE	BUILDING TITLE	PROFESSION	NO.	REVISION

DOKONČENÍ HRŠTĚ PRO MALOU KOPANOU

ŘEZ A-A