


VÝKRES VÝZTUŽE
1:25


DILATAČNÍ ČÁST 1 – POHLED

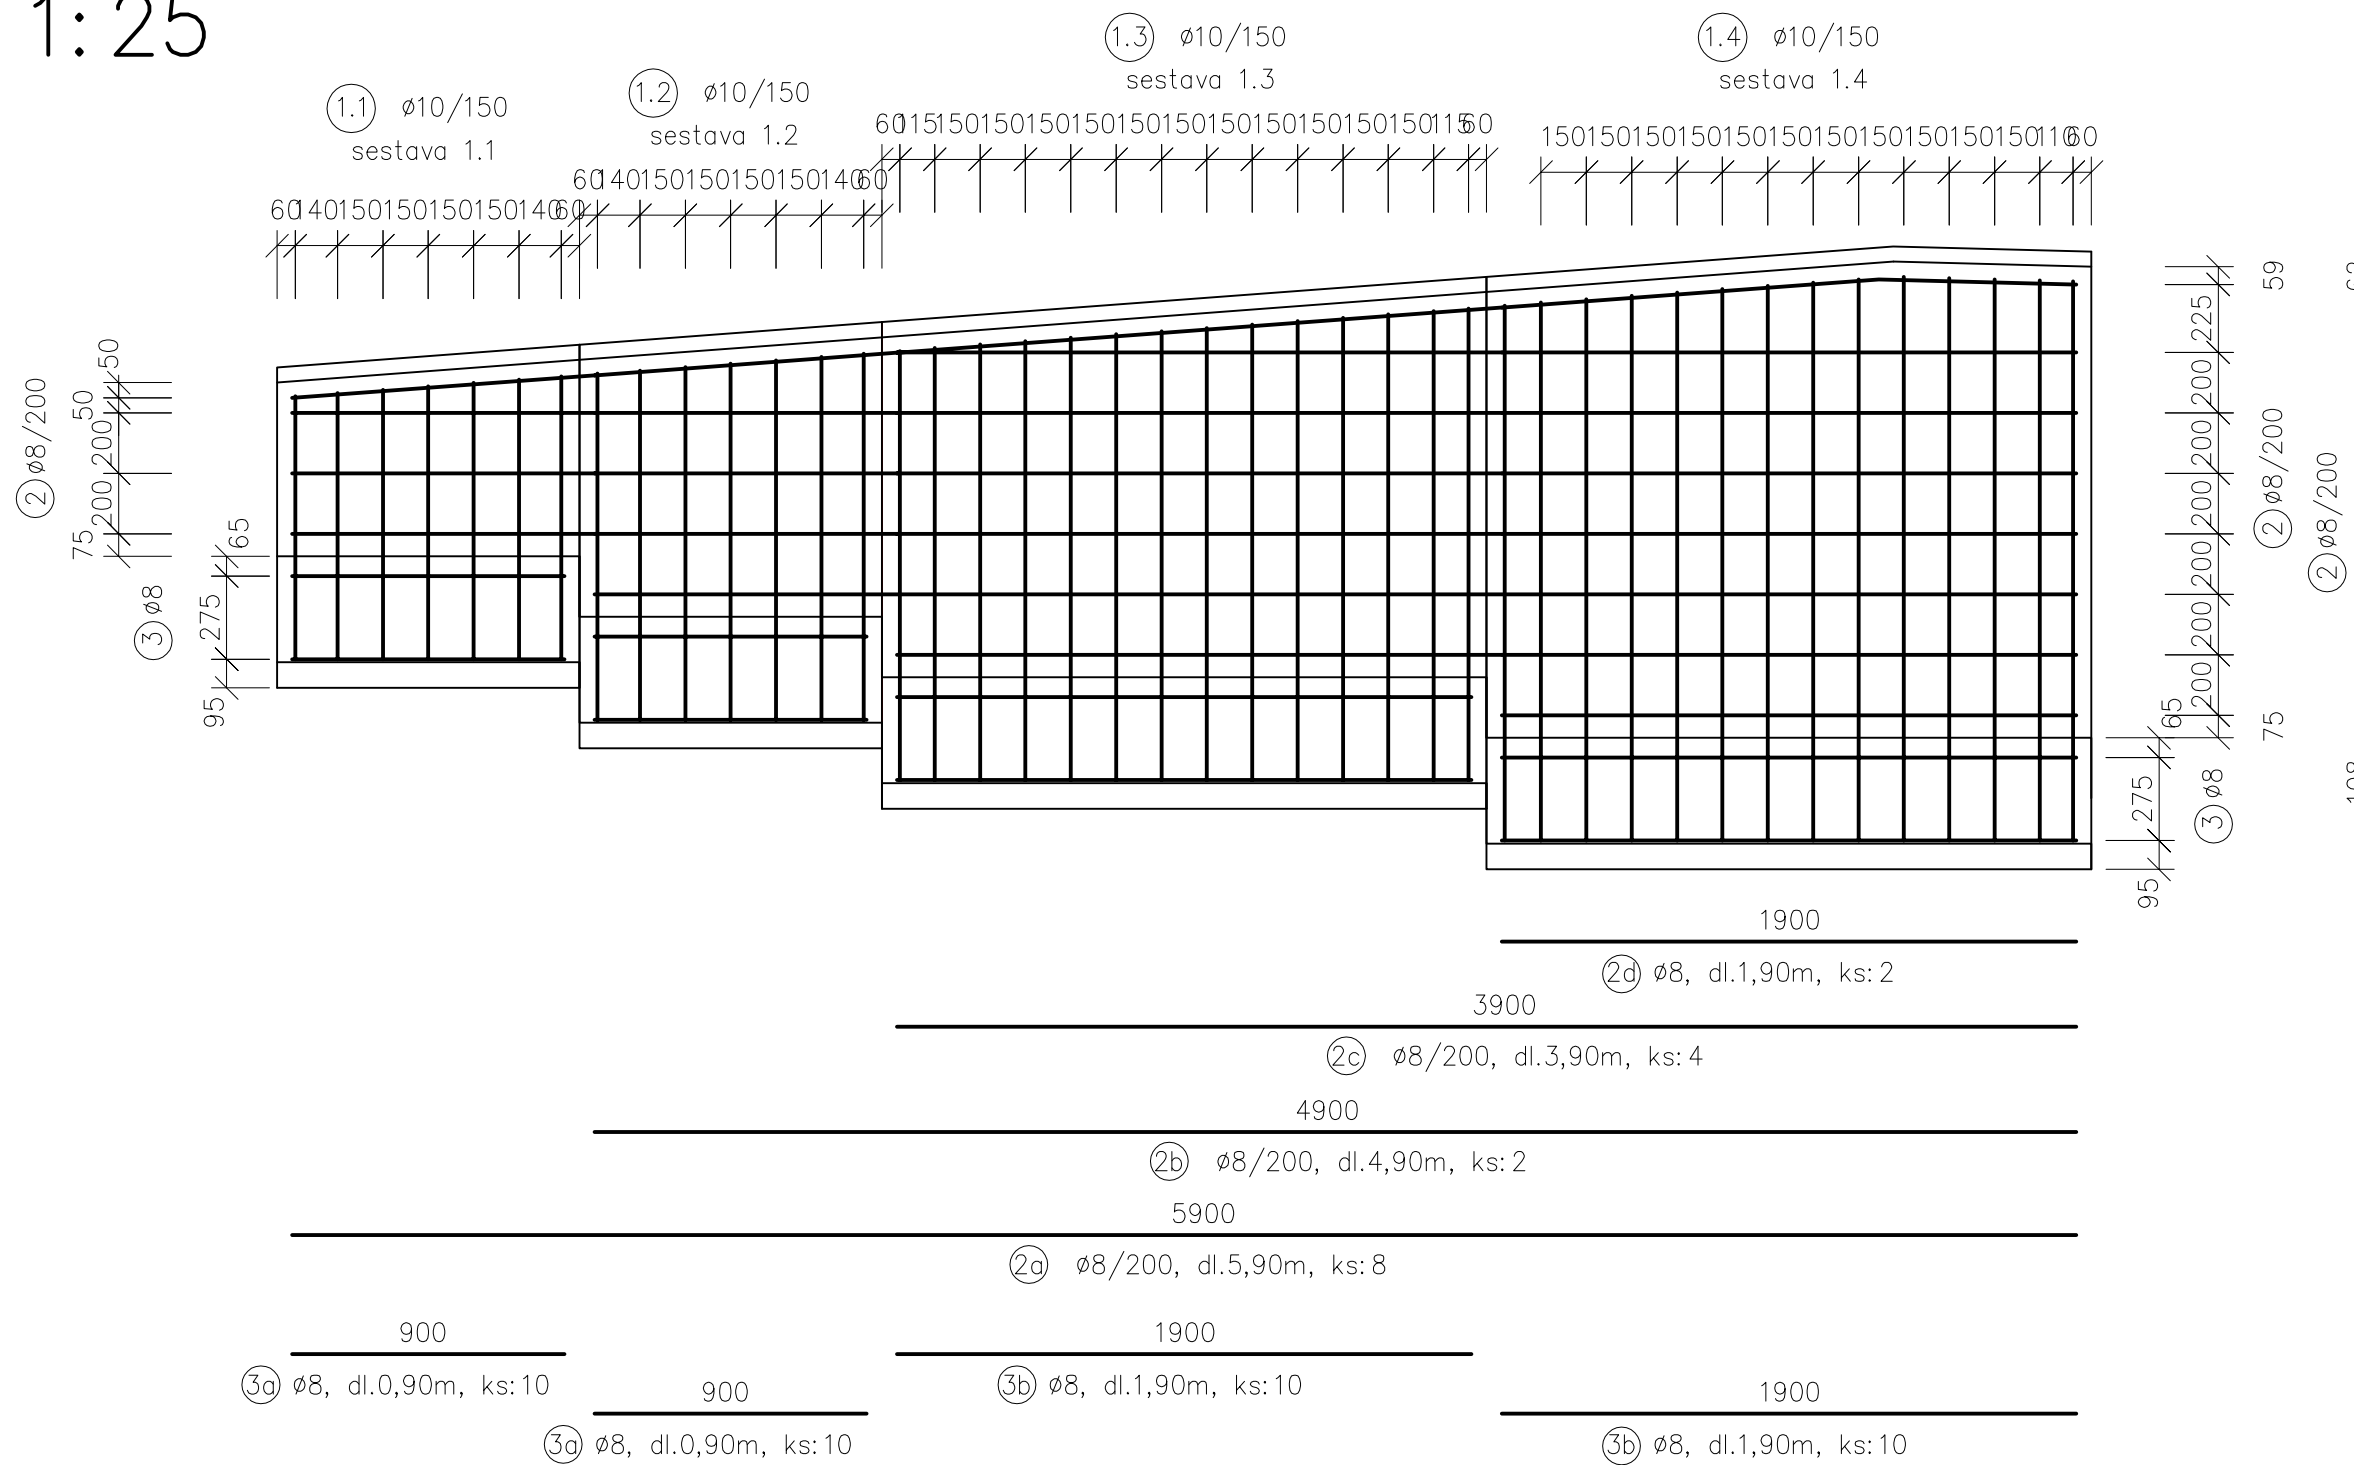


DILATAČNÍ ČÁST 1 – PŮDORYS




DILATAČNÍ ČÁST 4 – POHLED

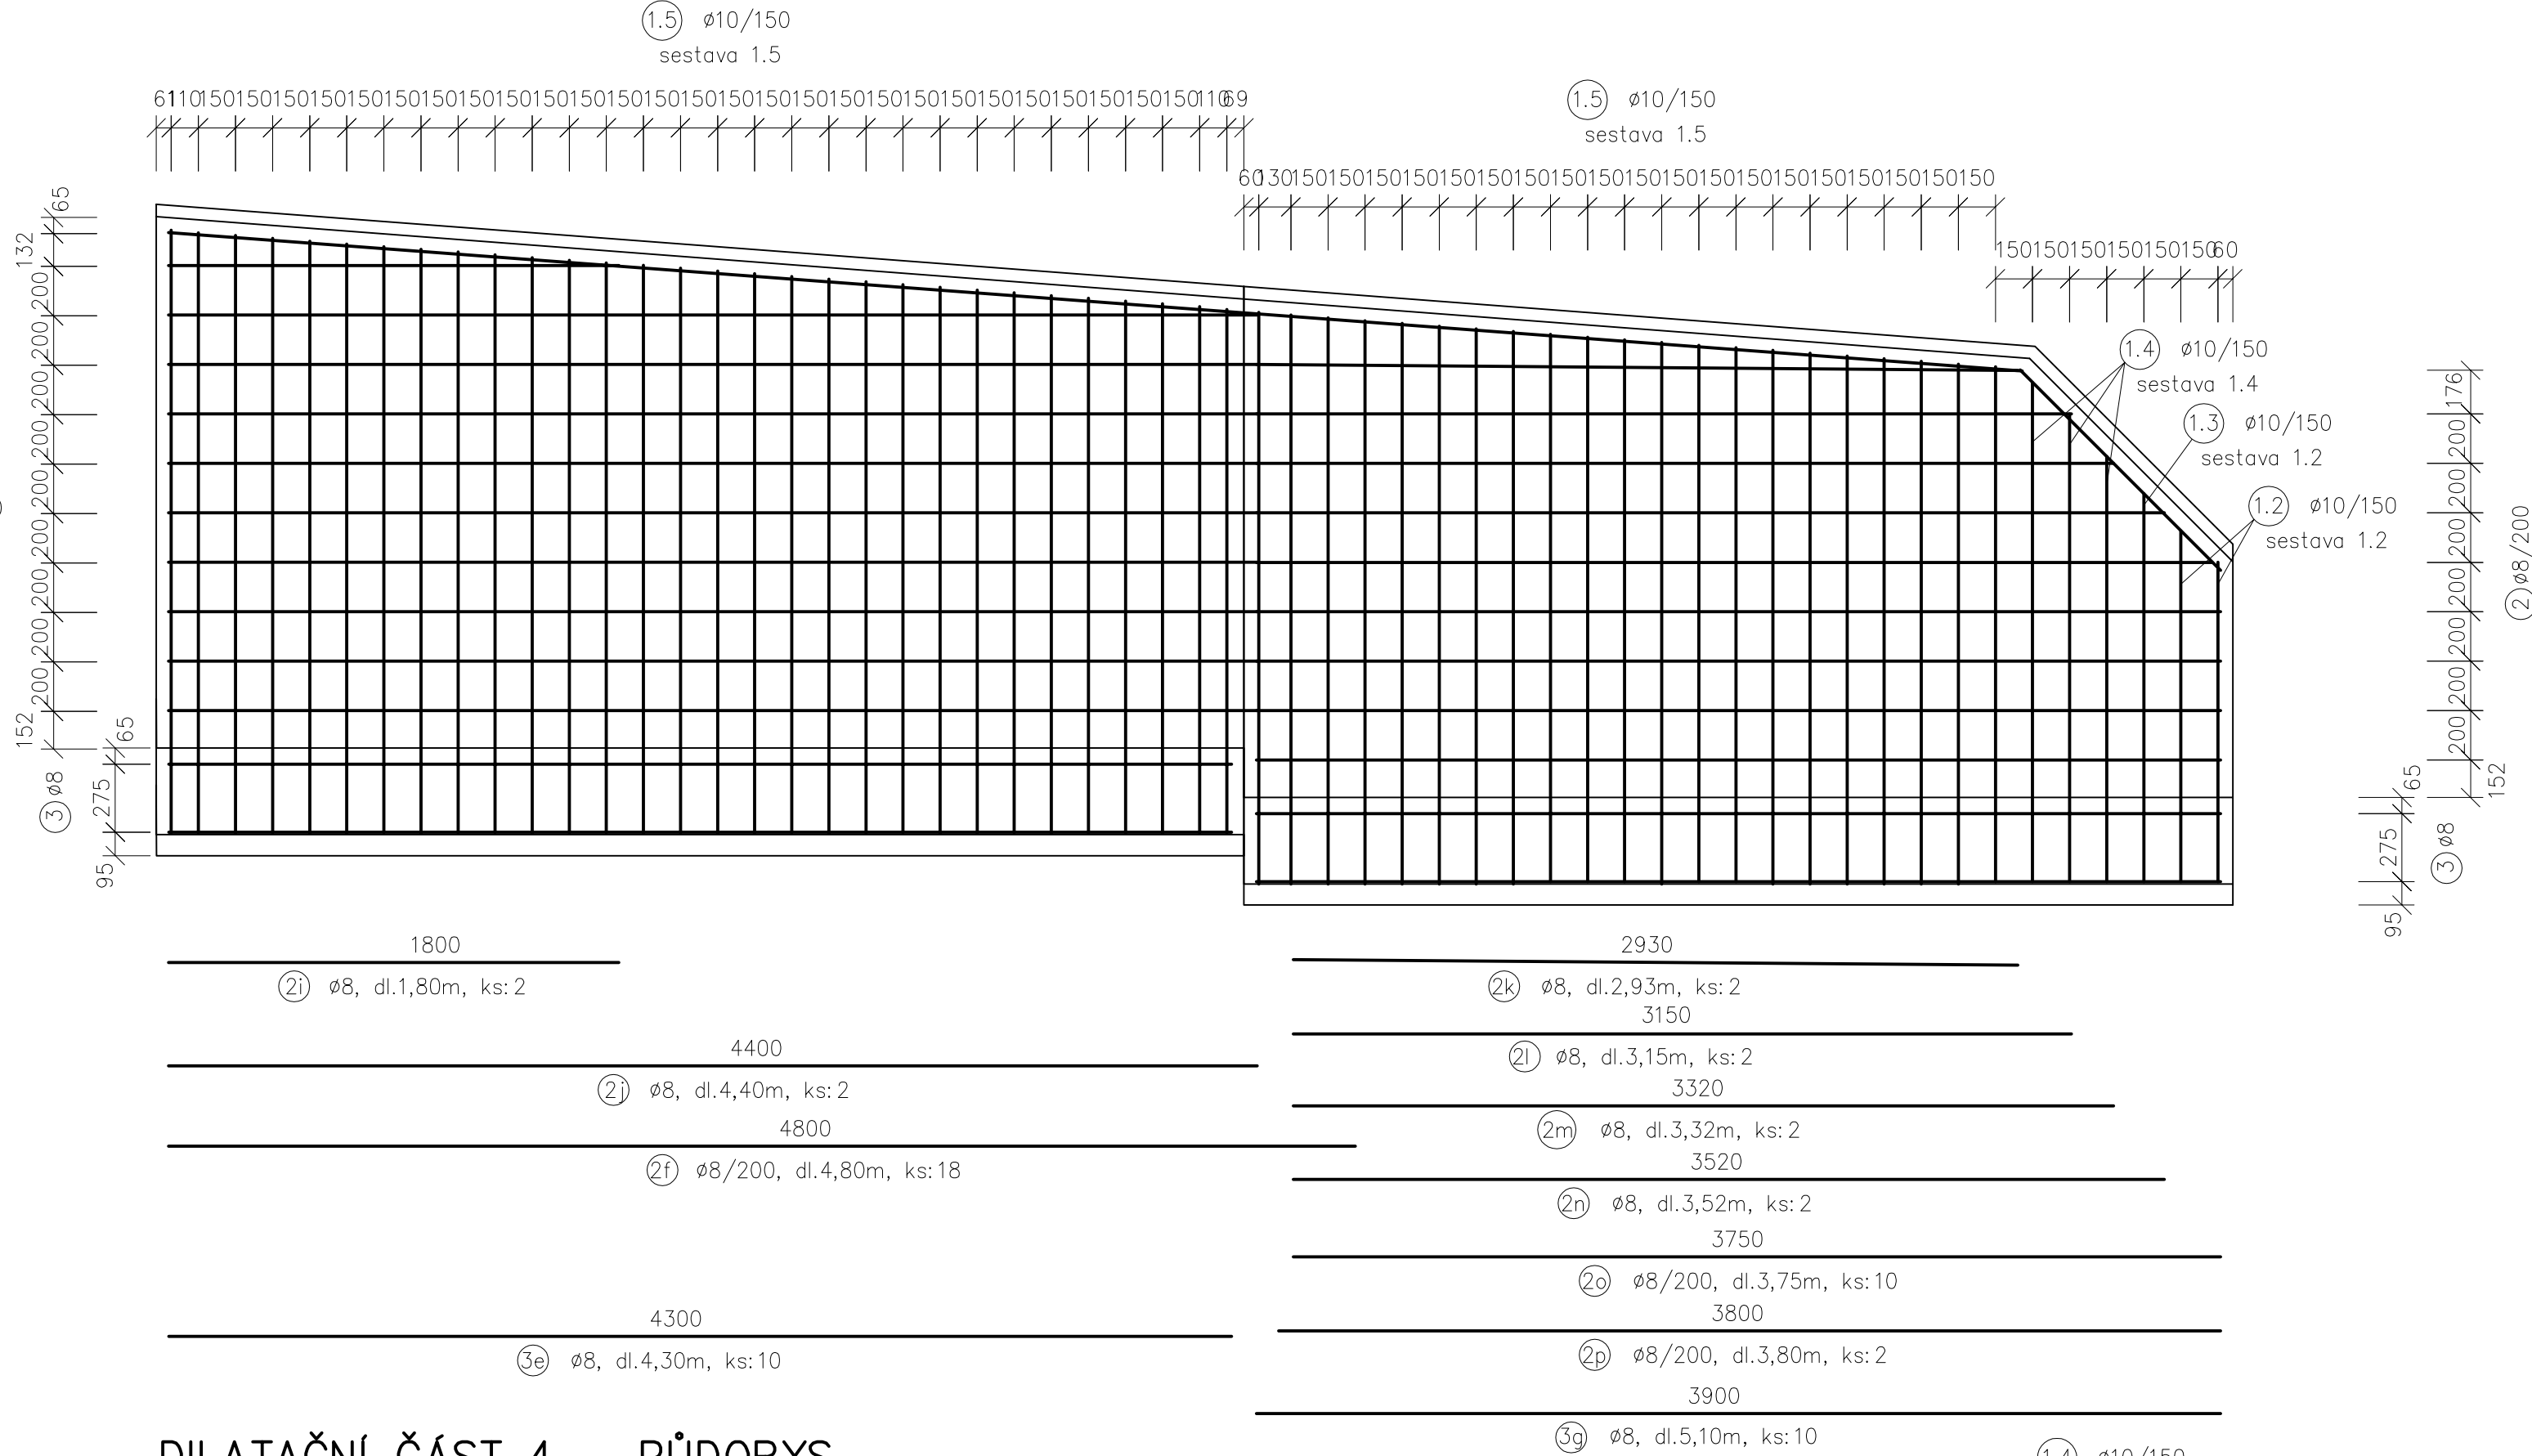

DILATAČNÍ ČÁST 4 – PŮDORYS

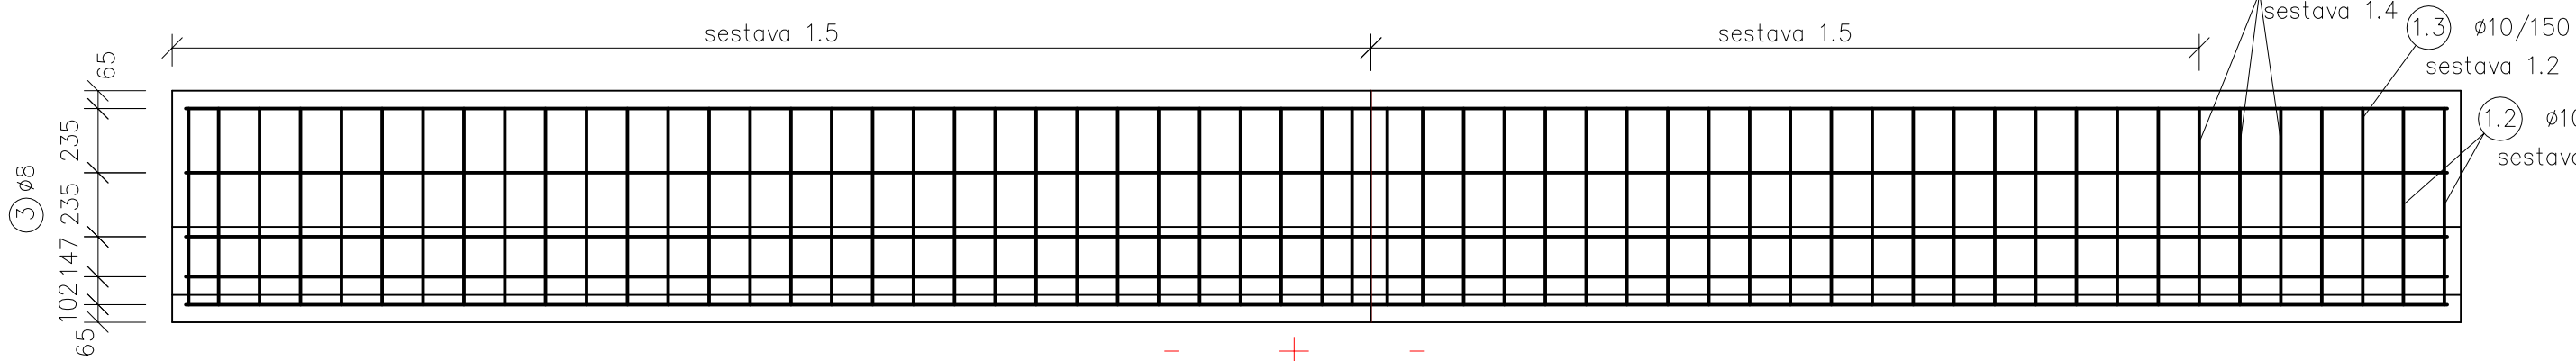


DILATAČNÍ ČÁST 2 – POHLED

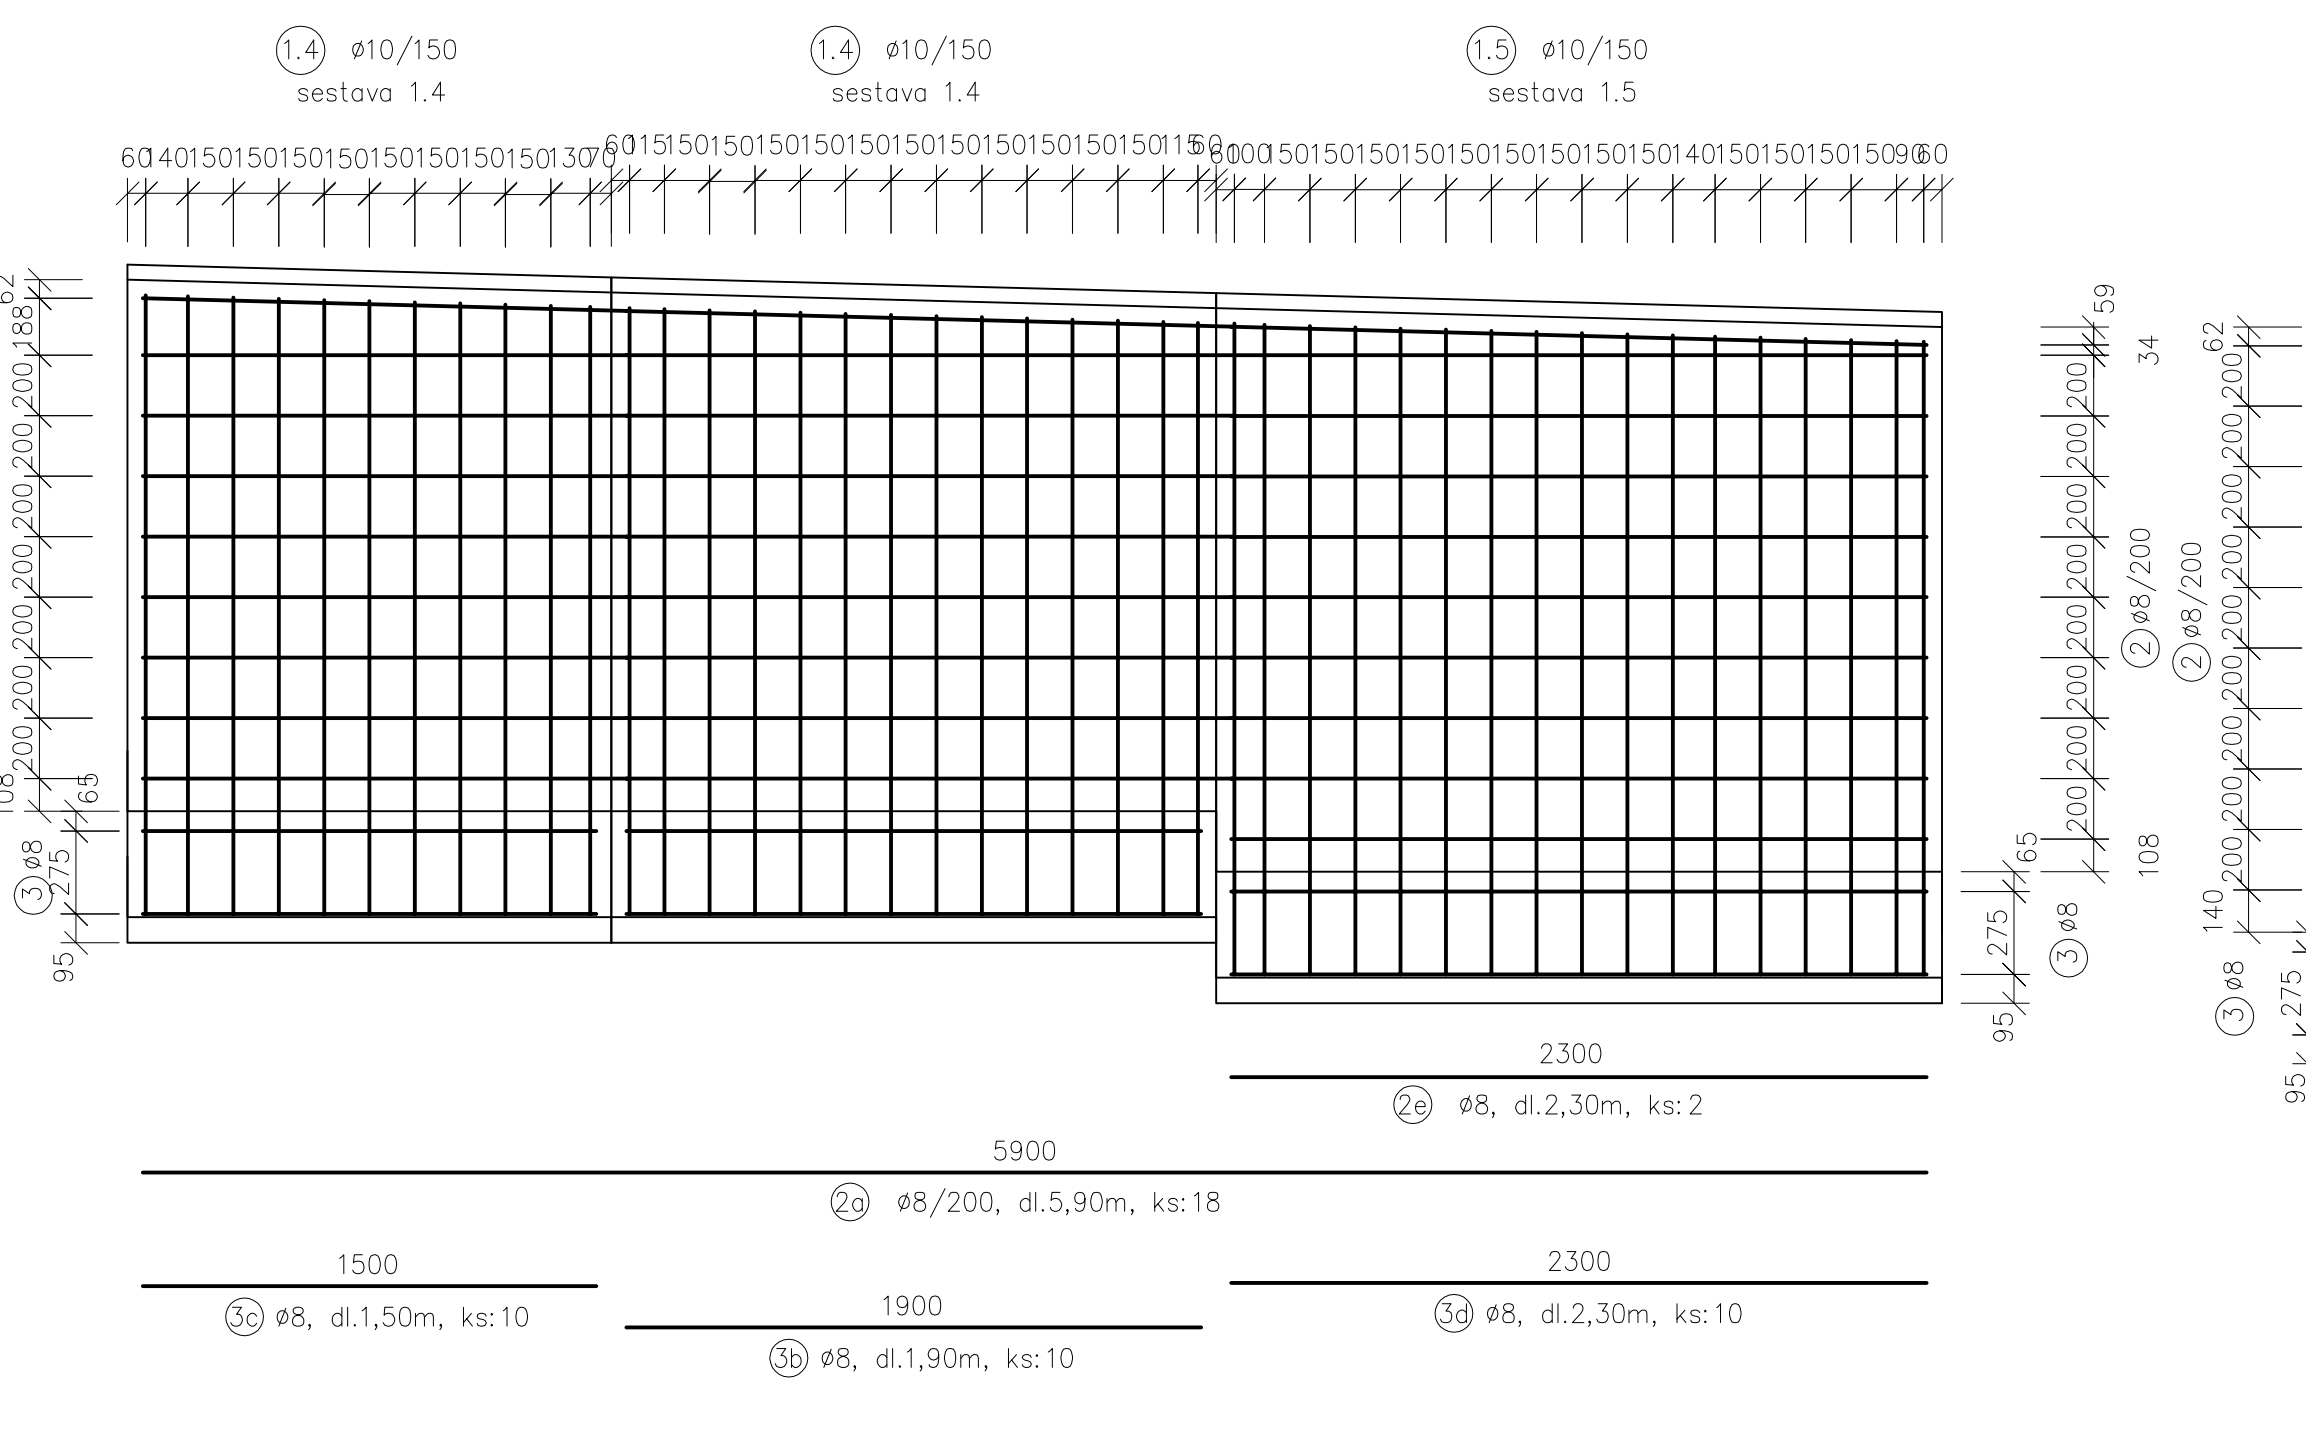


DILATAČNÍ ČÁST 2 – PŮDORYS




PŘÍČNÝ ŘEZ – VYZTUŽENÍ
1:100

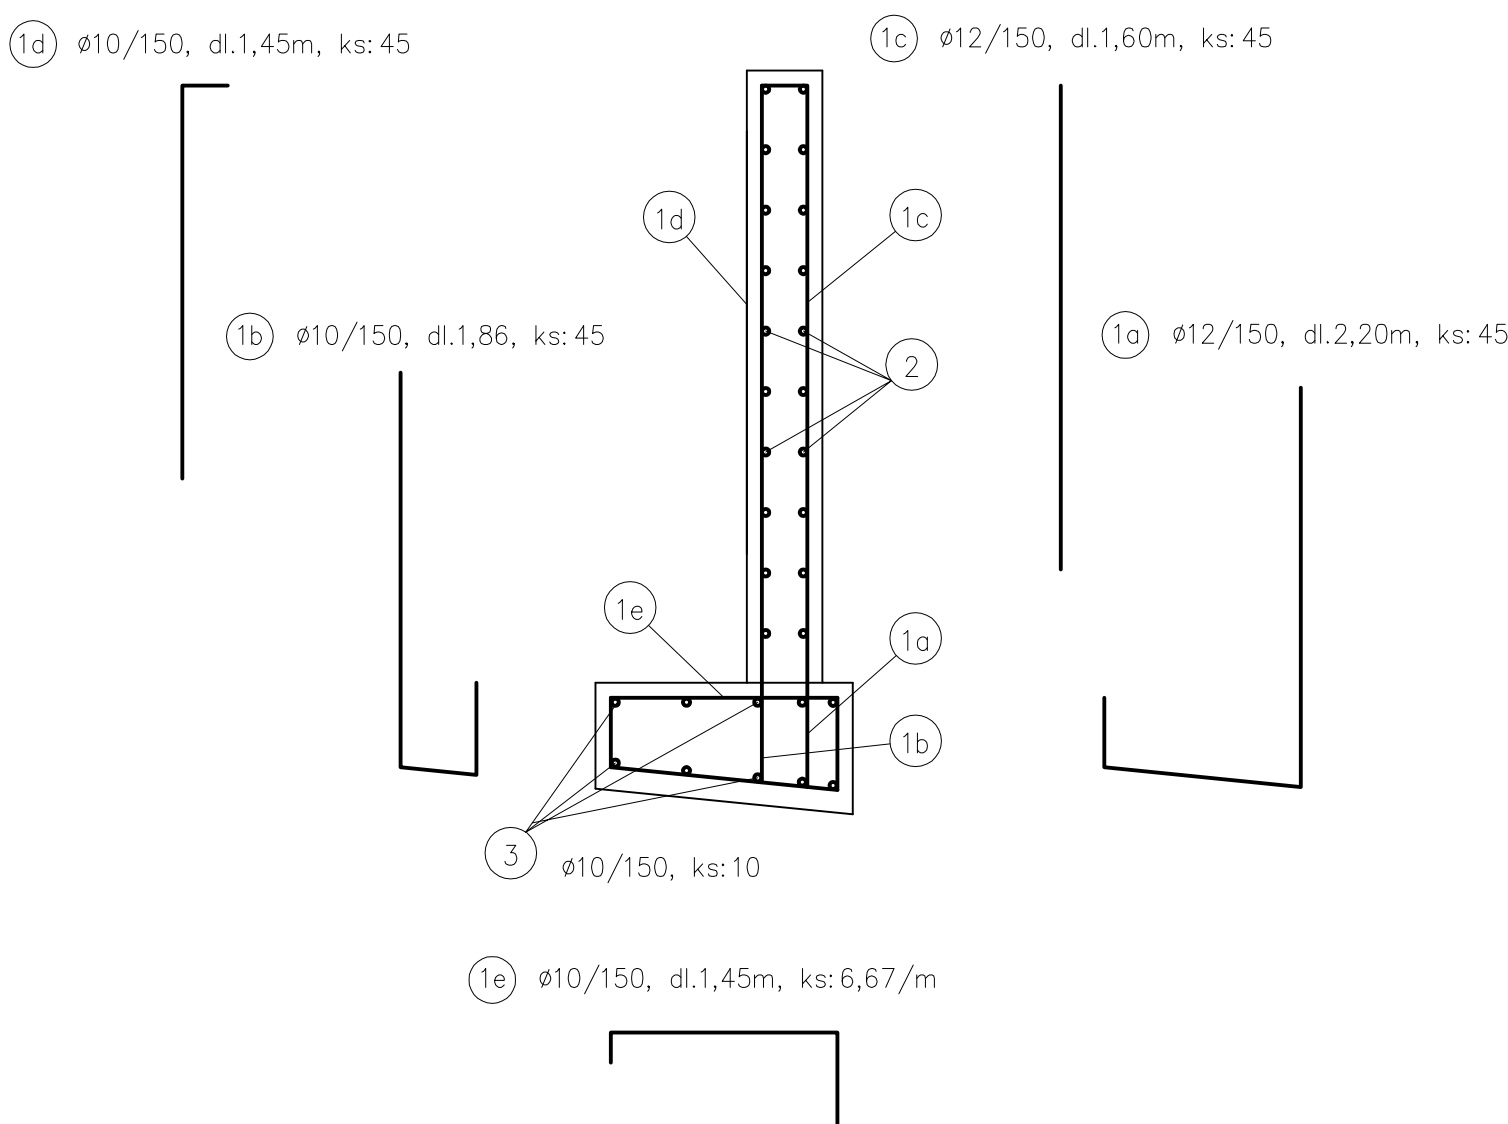


DILATAČNÍ ČÁST 3 – POHLED

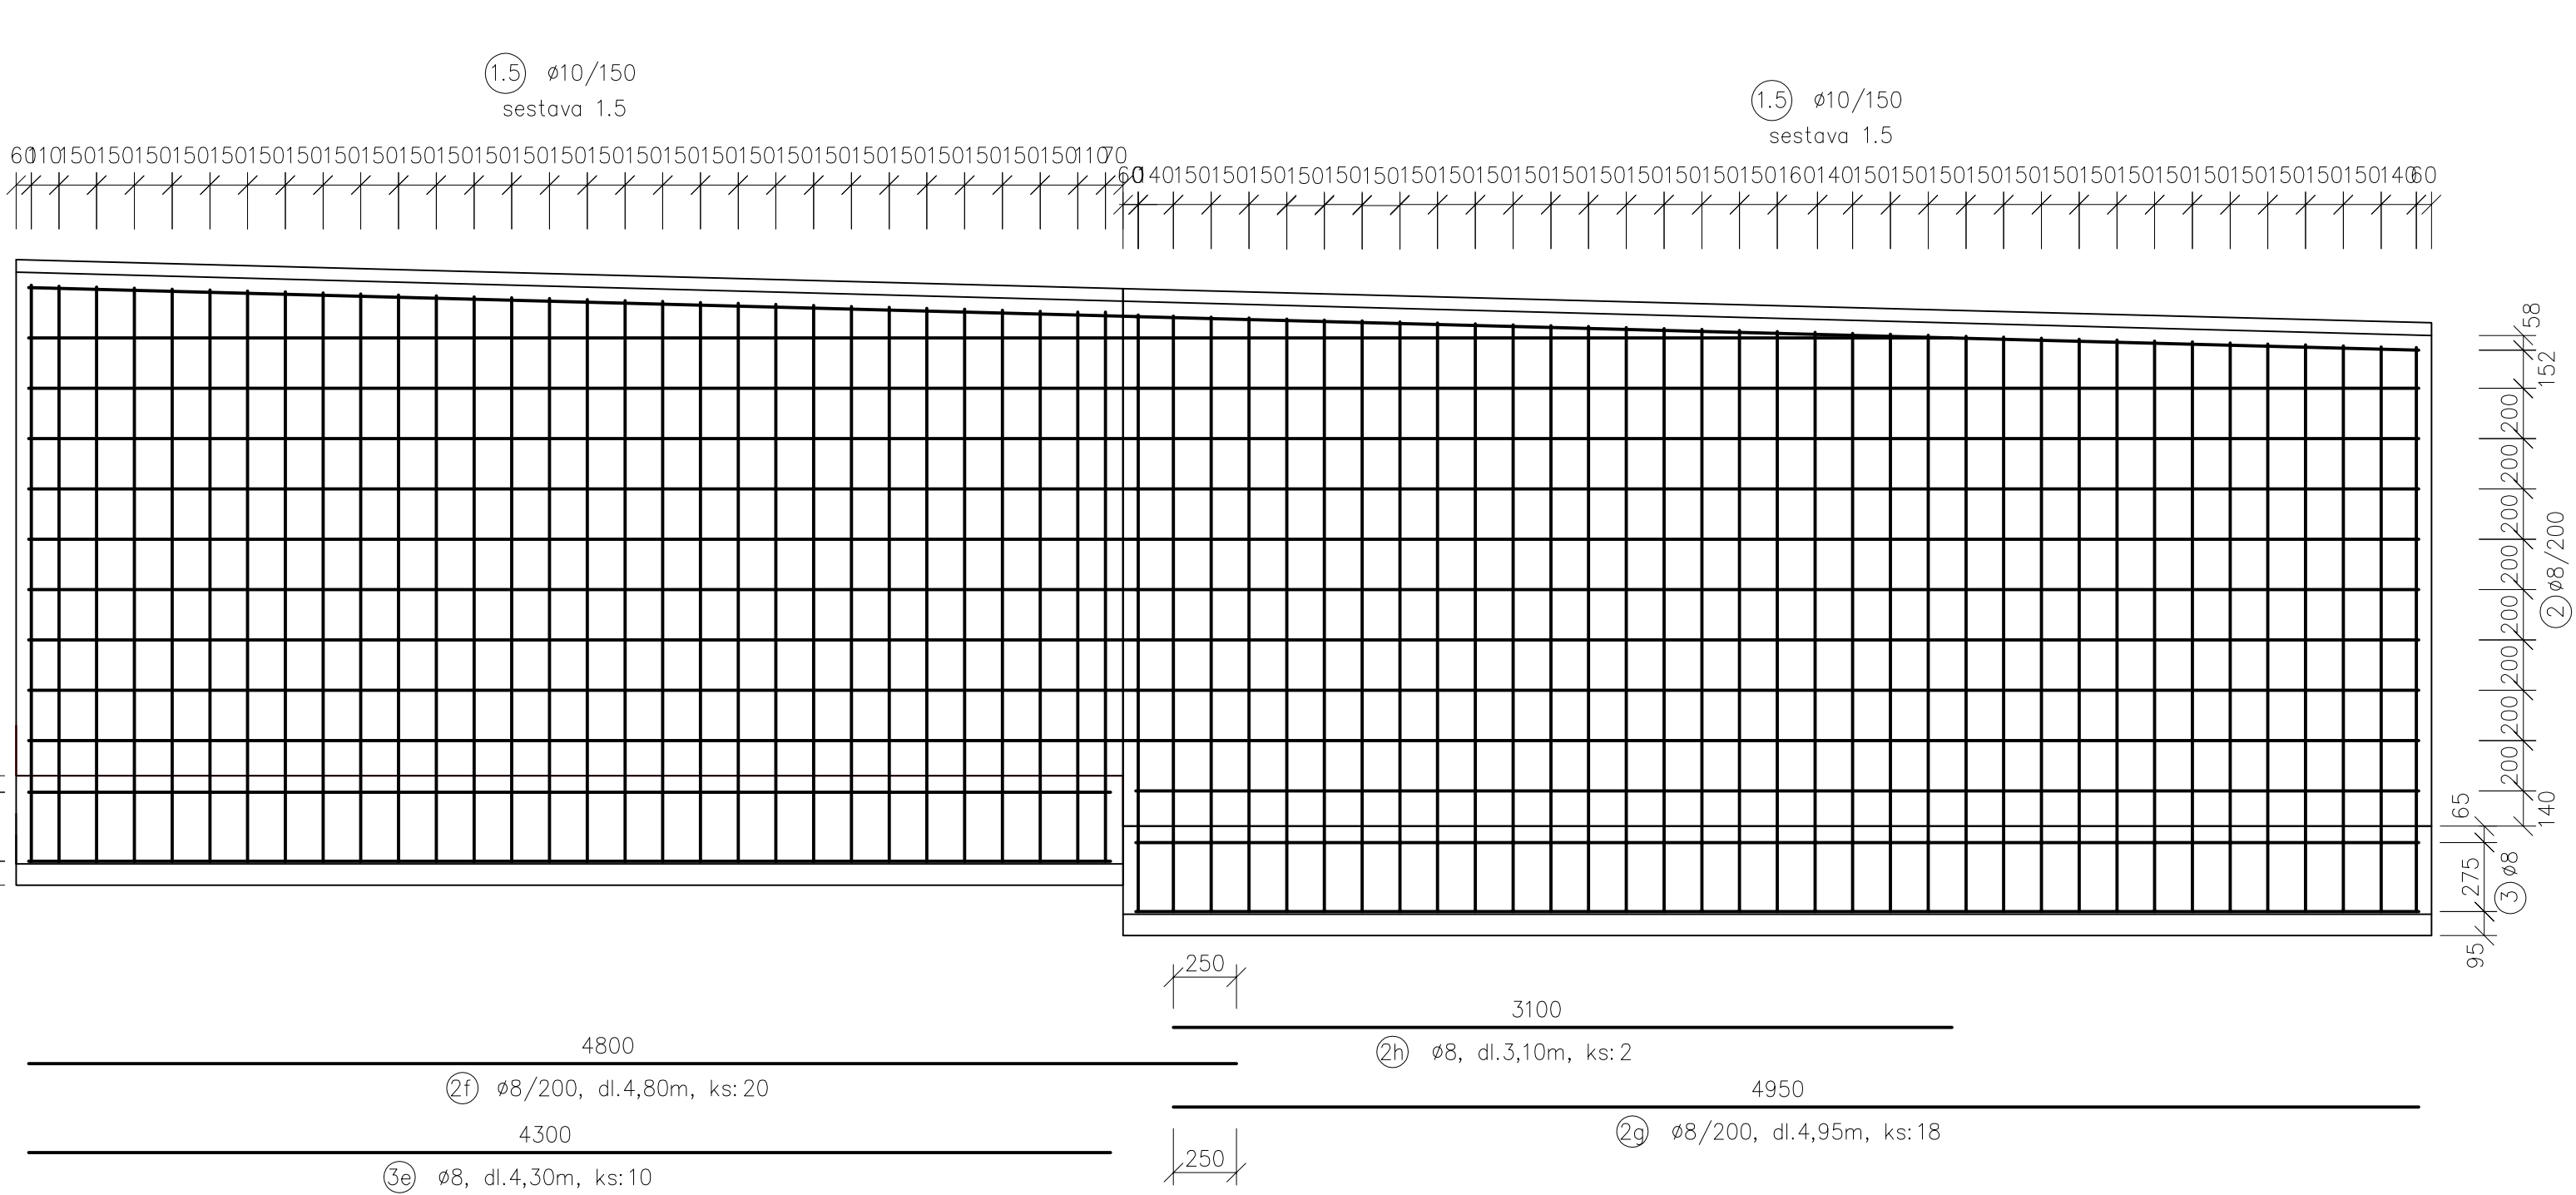


DILATAČNÍ ČÁST 3 – PŮDORYS

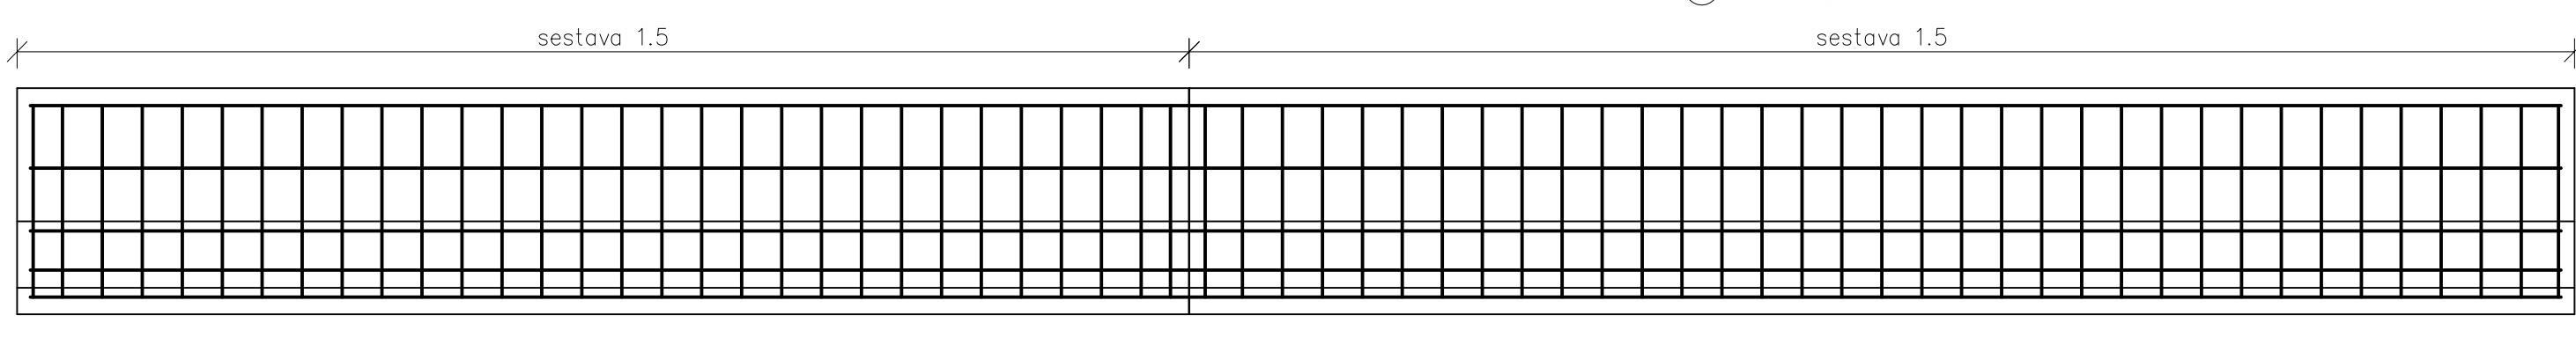


sestava 1.1

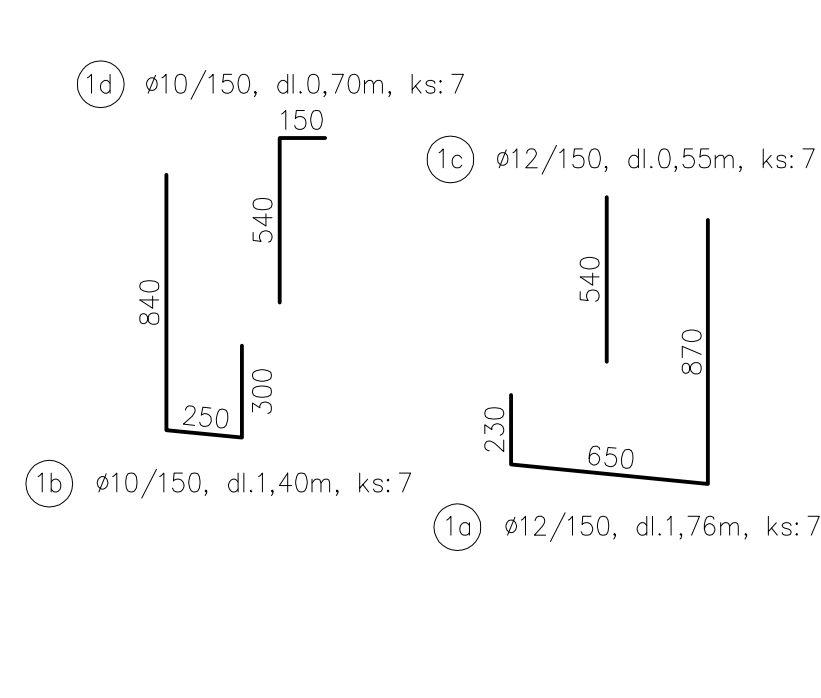


sestava 1.2

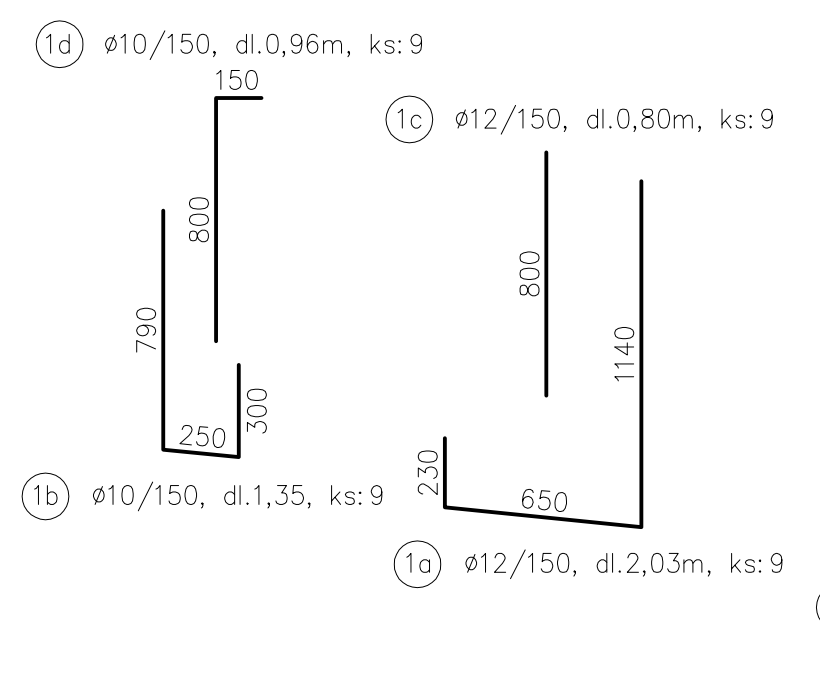


sestava 1.3

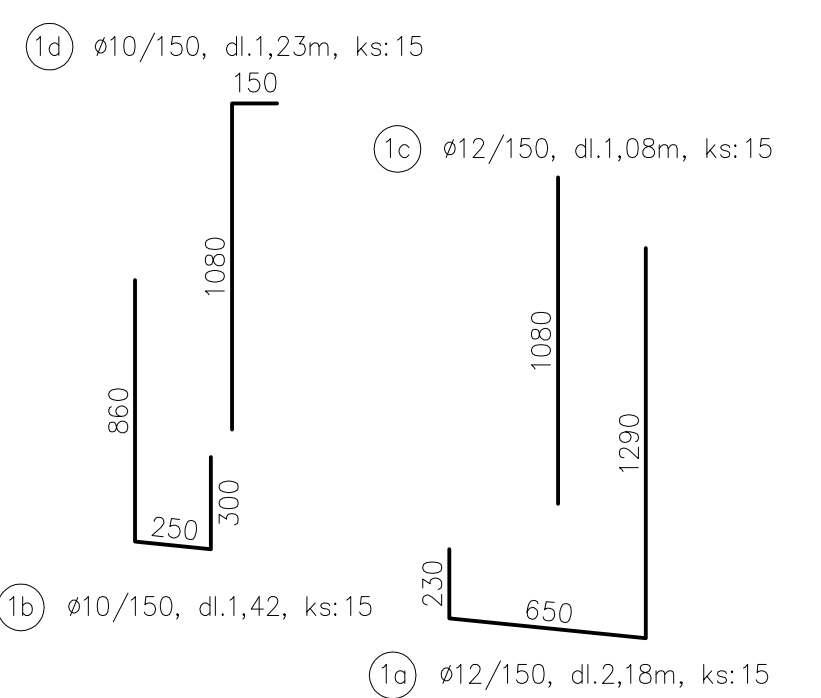

sestava 1.4

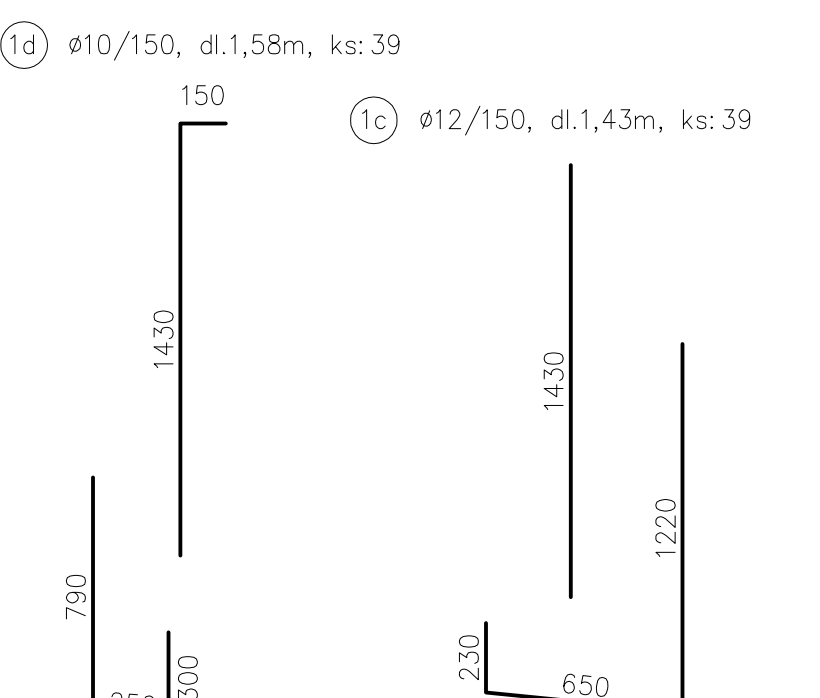

sestava 1.5

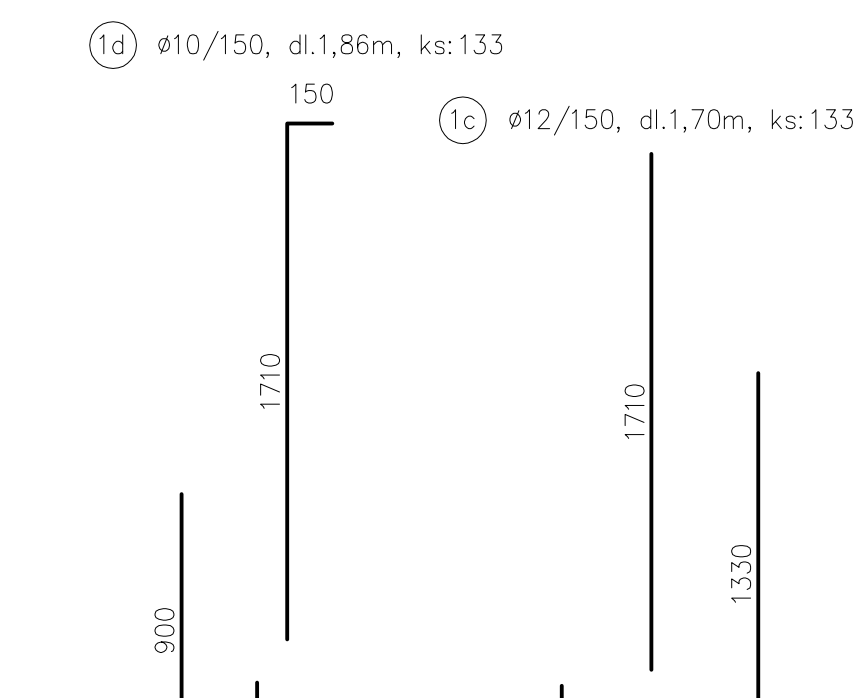

TABULKA VÝZTUŽE:

POL.	OZ.N.	DL.(m)	KS	DL. CELKEM			KG CELKEM
				Ø 8	Ø 10	Ø 12	
1.1.a	Ø 12	1,76	7			12,32	
1.1.b	Ø 10	1,40	7		9,80		
1.1.c	Ø 12	0,55	7			3,85	
1.1.d	Ø 10	0,70	7		4,90		
1.2.a	Ø 12	2,03	9			18,27	
1.2.b	Ø 10	1,35	9		12,15		
1.2.c	Ø 12	0,80	9			7,20	
1.2.d	Ø 10	0,96	9		8,64		
1.3.a	Ø 12	2,18	15			32,70	
1.3.b	Ø 10	1,42	15		21,30		
1.3.c	Ø 12	1,08	15		16,20		
1.3.d	Ø 10	1,23	15		18,45		
1.4.a	Ø 12	2,10	39			81,90	
1.4.b	Ø 10	1,35	39		52,65		
1.4.c	Ø 12	1,43	39		55,77		
1.4.d	Ø 10	1,58	39		61,62		
1.5.a	Ø 12	2,21	133			293,93	
1.5.b	Ø 10	1,46	133		194,18		
1.5.c	Ø 12	1,70	133		226,10		
1.5.d	Ø 10	1,86	133		247,38		
1.e	Ø 10	1,15	203		233,45		
2.a	Ø 8	5,90	26	153,40			
2.b	Ø 8	4,90	2	9,80			
2.c	Ø 8	3,90	4	15,60			
2.d	Ø 8	1,90	2	3,80			
2.e	Ø 8	2,30	2	4,60			
2.f	Ø 8	4,80	38	182,40			
2.g	Ø 8	4,95	18	89,10			
2.h	Ø 8	3,10	2	6,20			
2.i	Ø 8	1,80	2	3,60			
2.j	Ø 8	4,40	2	8,80			
2.k	Ø 8	2,93	2	5,86			
2.l	Ø 8	3,15	2	6,30			
2.m	Ø 8	3,32	2	6,64			
2.n	Ø 8	3,52	2	7,04			
2.o	Ø 8	3,75	10	37,50			
2.p	Ø 8	3,80	2	7,60			
3.a	Ø 8	0,90	20	18,00			
3.b	Ø 8	1,90	30	57,00			
3.c	Ø 8	1,50	10	15,00			
3.d	Ø 8	2,30	10	23,00			
3.e	Ø 8	4,30	20	86,00			
3.f	Ø 8	5,10	10	51,00			
3.g	Ø 8	3,90	10	39,00			
			m	837,24	864,52	748,24	0,00
			kg/m	0,395	0,617	0,888	1,998
			kg	330,71	533,41	664,44	0,00
							1528,56

KRYTÍ c=50mm
KRYTÍ U. DOLNÍHO OKRAJE=75mm
BETON C25/30
BET. VÝZTUŽ B500B

KYBAK		RYBÁK – PROJEKTOVÁNÍ STAVEB, spol. s r.o. Havlíkova 138/25a, 602 00 Brno, IČO: 25 38 88 80, IČ DIČ: 943 238 081, e-mail: rybak@rybak.cz Číslo DIČ: 943 238 081, I. autorizace 045-018-2004	
HLAVNÍ INŽENÝR PROJEKTU : ING. VÍT RYBÁK		ZODPOVĚDNÝ PROJEKTANT : ING. VÍT RYBÁK	
VYPRACOVAL : ING. TOMÁŠ PÍBEK		KONTROLOVAL : ING. JIŘÍ BEDNÁŘÍK	
KRAJ : JIHOVÝCHODNÍ	OBECNÍ ÚŘAD : LETOVICE	DATUM : VI/2017	ZAKÁZK.Č. :
INVESTOR : MĚSTO LETOVICE, MASARYKOVO NÁM. 210/19, 679 61 LETOVICE			FORMÁT : 12x44
OBJEDNATEL : MĚSTO LETOVICE, MASARYKOVO NÁM. 210/19, 679 61 LETOVICE			MĚŘÍTKO : 1:25
AKCE :			SOUBOR :
OPRAVA OPĚRNÉ STĚNY NA LHOTCE U LETOVIC		STUPEŇ :	SOUPRAVA
		POPS	
PŘÍLOHA :		C. PŘÍLOHY	
VÝKRES VÝZTUŽE		6	