



Pohled severozápadní



Pohled jihozápadní

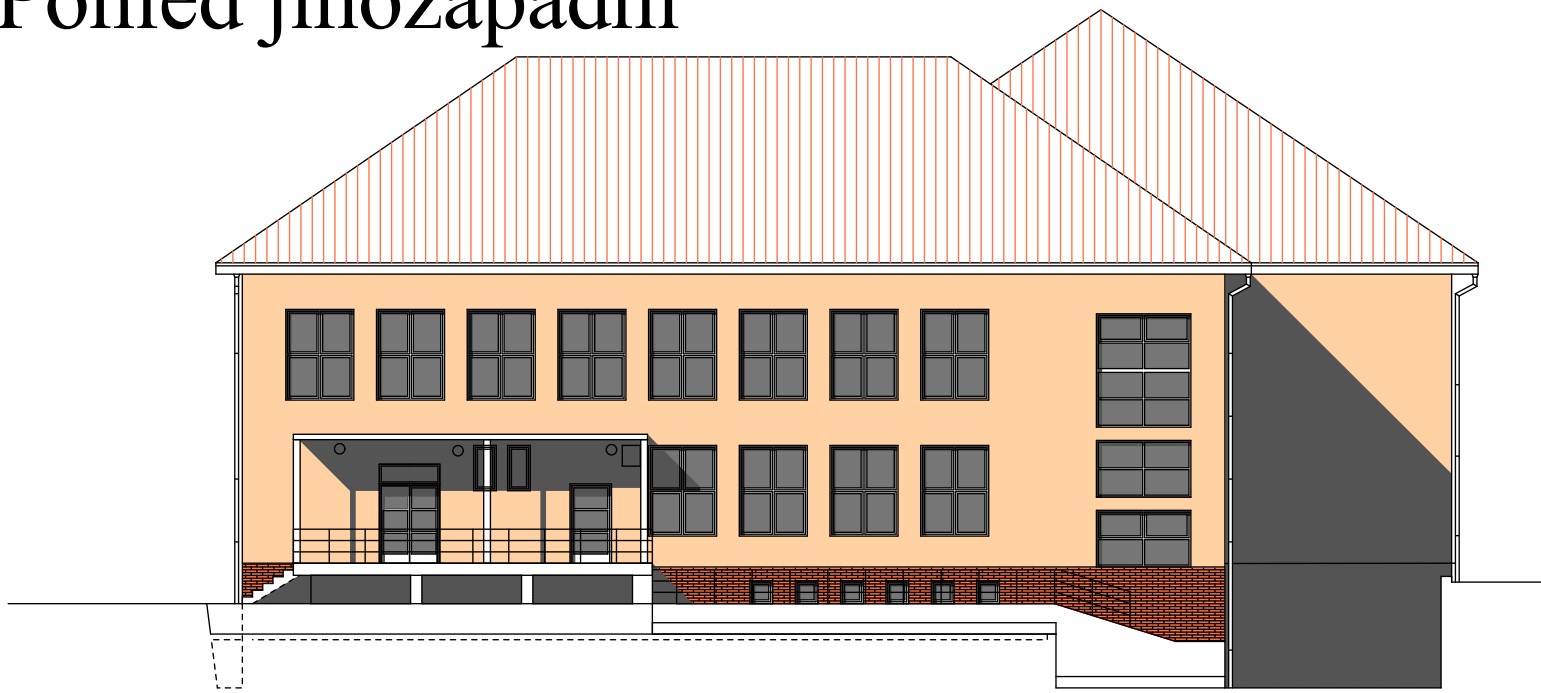

Pohled severovýchodní

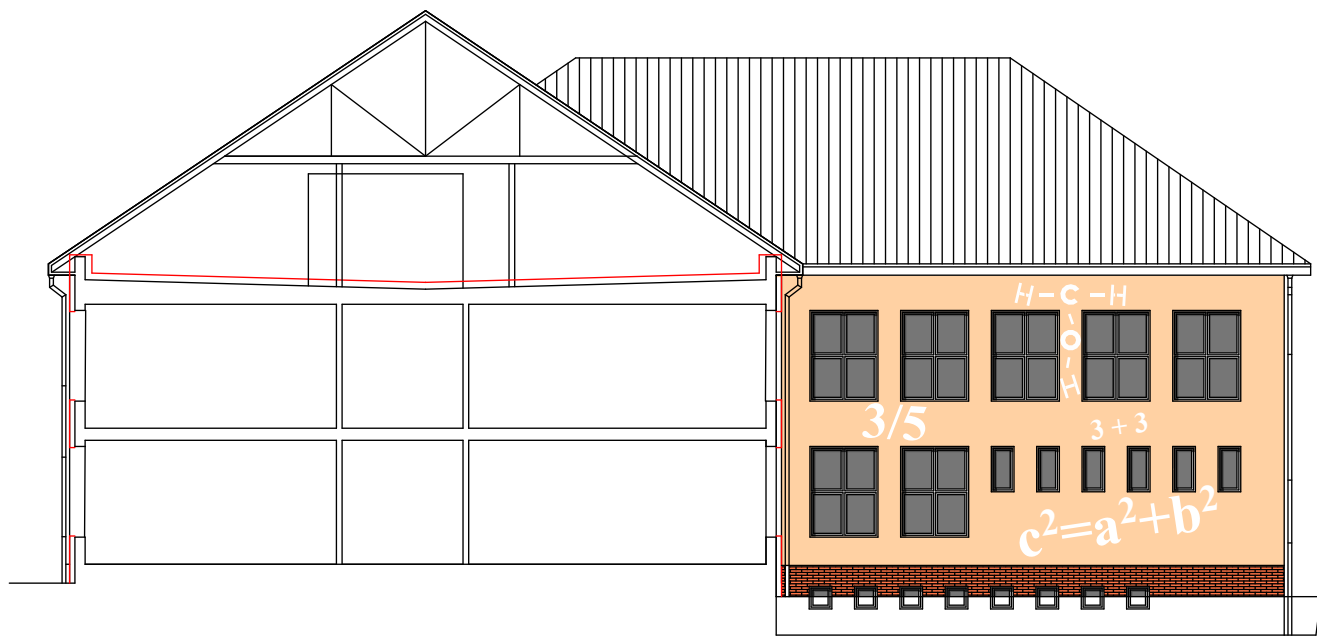

Pohled jihovýchodní



Z1	Grafické řešení obvodového pláště	7.5.2013	
Změna	Stručný popis změny	Datum	Podpis
Tento výkres používá ochrany dle zákona č. 121/2000 Sb. (autorský zákon). Originál tohoto výkresu a návrh řešení na něm zobrazené jsou majetkem autorů: Ing. Arch. Kolářek, Ing. Petr Vašíček. Výkres nesmí být - výjima zřejmého účelu, pro nějž byl pořízen - používán a ani žádným způsobem nerespektujícím ustanovení autorského zákona nebo dohodu klienta a autora poskytnut třetí osobě. U vybraných výrobků je pro jasně a přesně vymezení pořádaných parametrů uveden možný výrobce (v souladu s odst. 9, par. 44, zák. č. 137/2006 sb.). Při realizaci lze použít i jiného výrobce (dodavatele) při splnění technických parametrů uvedeného typu výrobku možného výrobce (dodavatele). Technickými parametry se mj. rozumí pevnostní charakteristiky, fyzikální technické vlastnosti, parametry spotřeby a výkonu, rozměry, hmotnosti, hlukové parametry, materiálové provedení, design/estetické a kvalitativní vlastnosti, provozní vlastnosti, životnost, způsob ovládání, vazby na ostatní profese apod. Případné změny je nutné dokladovat (např. statickým výpočtem), konzultovat a odsouhlasit projektantem, tj. zpracovatelem tohoto projektu.			
Zodpovědný projektant:		Projektant:	Vypracoval:
Ing. Petr Vašíček		Ing. Arch. Pavel Kolářek	Ing. Petr Vašíček
Místo stavby:		Dolní Bečva 578, p.č. st. 939	
Katastr:		Dolní Bečva 628 522	
Investor:		Obec Dolní Bečva, Dolní Bečva 340, Dolní Bečva 756 55	
Název stavby:		ZŠ Dolní Bečva - energetické úspory	
Datum		05/2013	
Stupeň		DPS	
Zak. číslo		201385	
Formát		6x44	
Měřítko		1:100, 1:200	
Objekt:		Základní škola - Objekt A, B	
SO 01.1 Architektonické a stavebně-technické řešení			
Název výkresu:		Pohledy - barevné řešení	
Číslo výkresu		201385 - 01.20	