


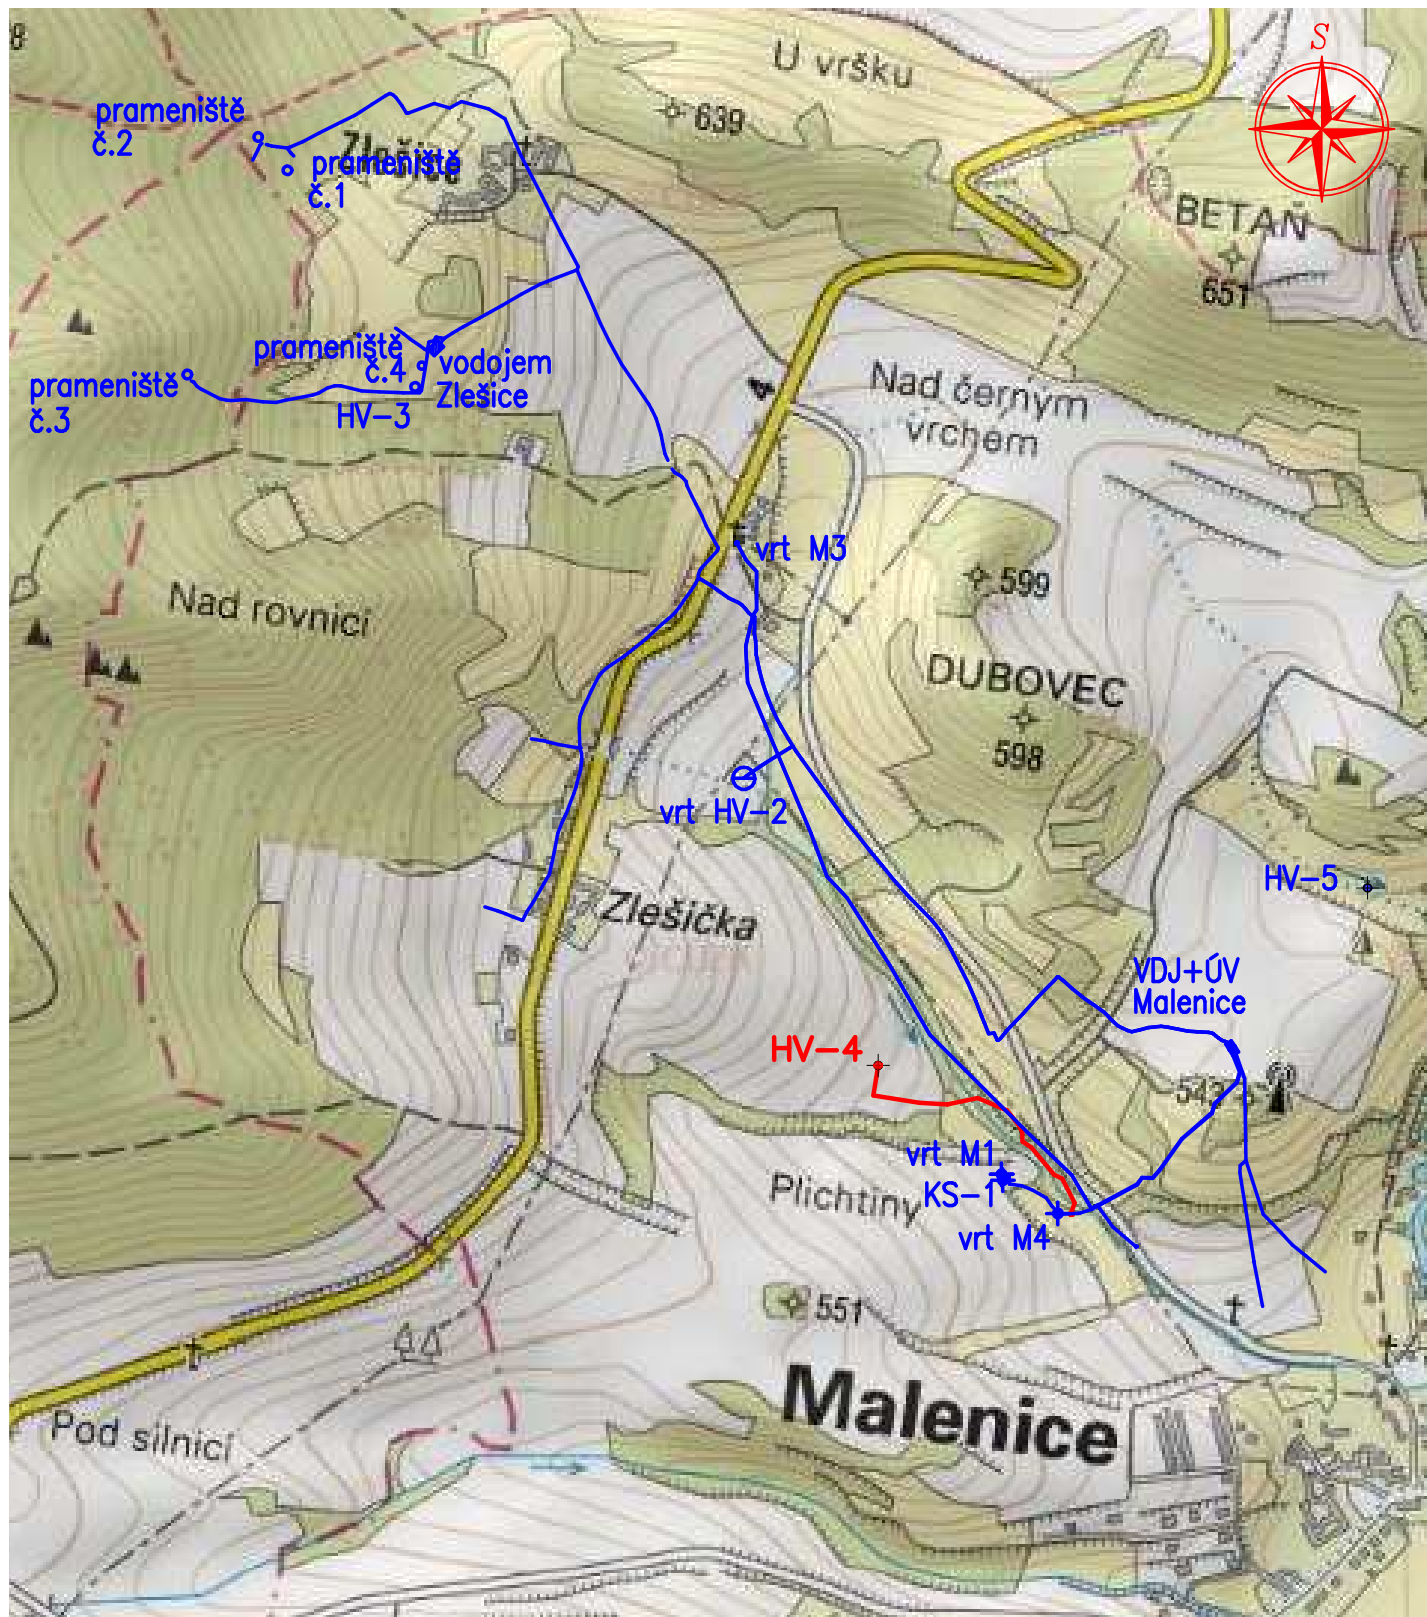

B.p.v.

HLAVNÍ INŽENÝR PROJEKTU : ING. DANIEL KOTAŠKA			 PÍŠTOVY 820 537 01 CHRUDIM E-MAIL: EKOMONITOR@EKOMONITOR.CZ TEL: 469 682 303 FAX: 469 682 310	
ZODPOVĚDNÝ PROJEKTANT PROFESE : V+K	VYPRACOVAL :	TECHNICKÁ KONTROLA :		
ING. DANIEL KOTAŠKA	ING. ELIŠKA KUDRNOVÁ	ING. DANIEL KOTAŠKA		
INVESTOR : Obec Malenice, Na Návsi 95, 387 06 Malenice			ČÍSLO ZAKÁZKY	6615 15 041
NÁZEV AKCE : MALENICE NAPOJENÍ VRTU HV-4 NA VODOVODNÍ SOUSTAVU MALENICE-ZLEŠICE			FORMÁT A4	1
ČÁST : C – SITUAČNÍ VÝKRESY			DRUH PROJEKTU	DSP
NÁZEV VÝKRESU : C.1_Situacni_vykres_sirsich_vztahu_Malenice.dwg			DATUM	02. 2016
SITUAČNÍ VÝKRES ŠIRŠÍCH VZTAHŮ			MĚŘÍTKO	1:10 000
			ČÍSLO VÝKRESU : C.1	PARÉ Č.: