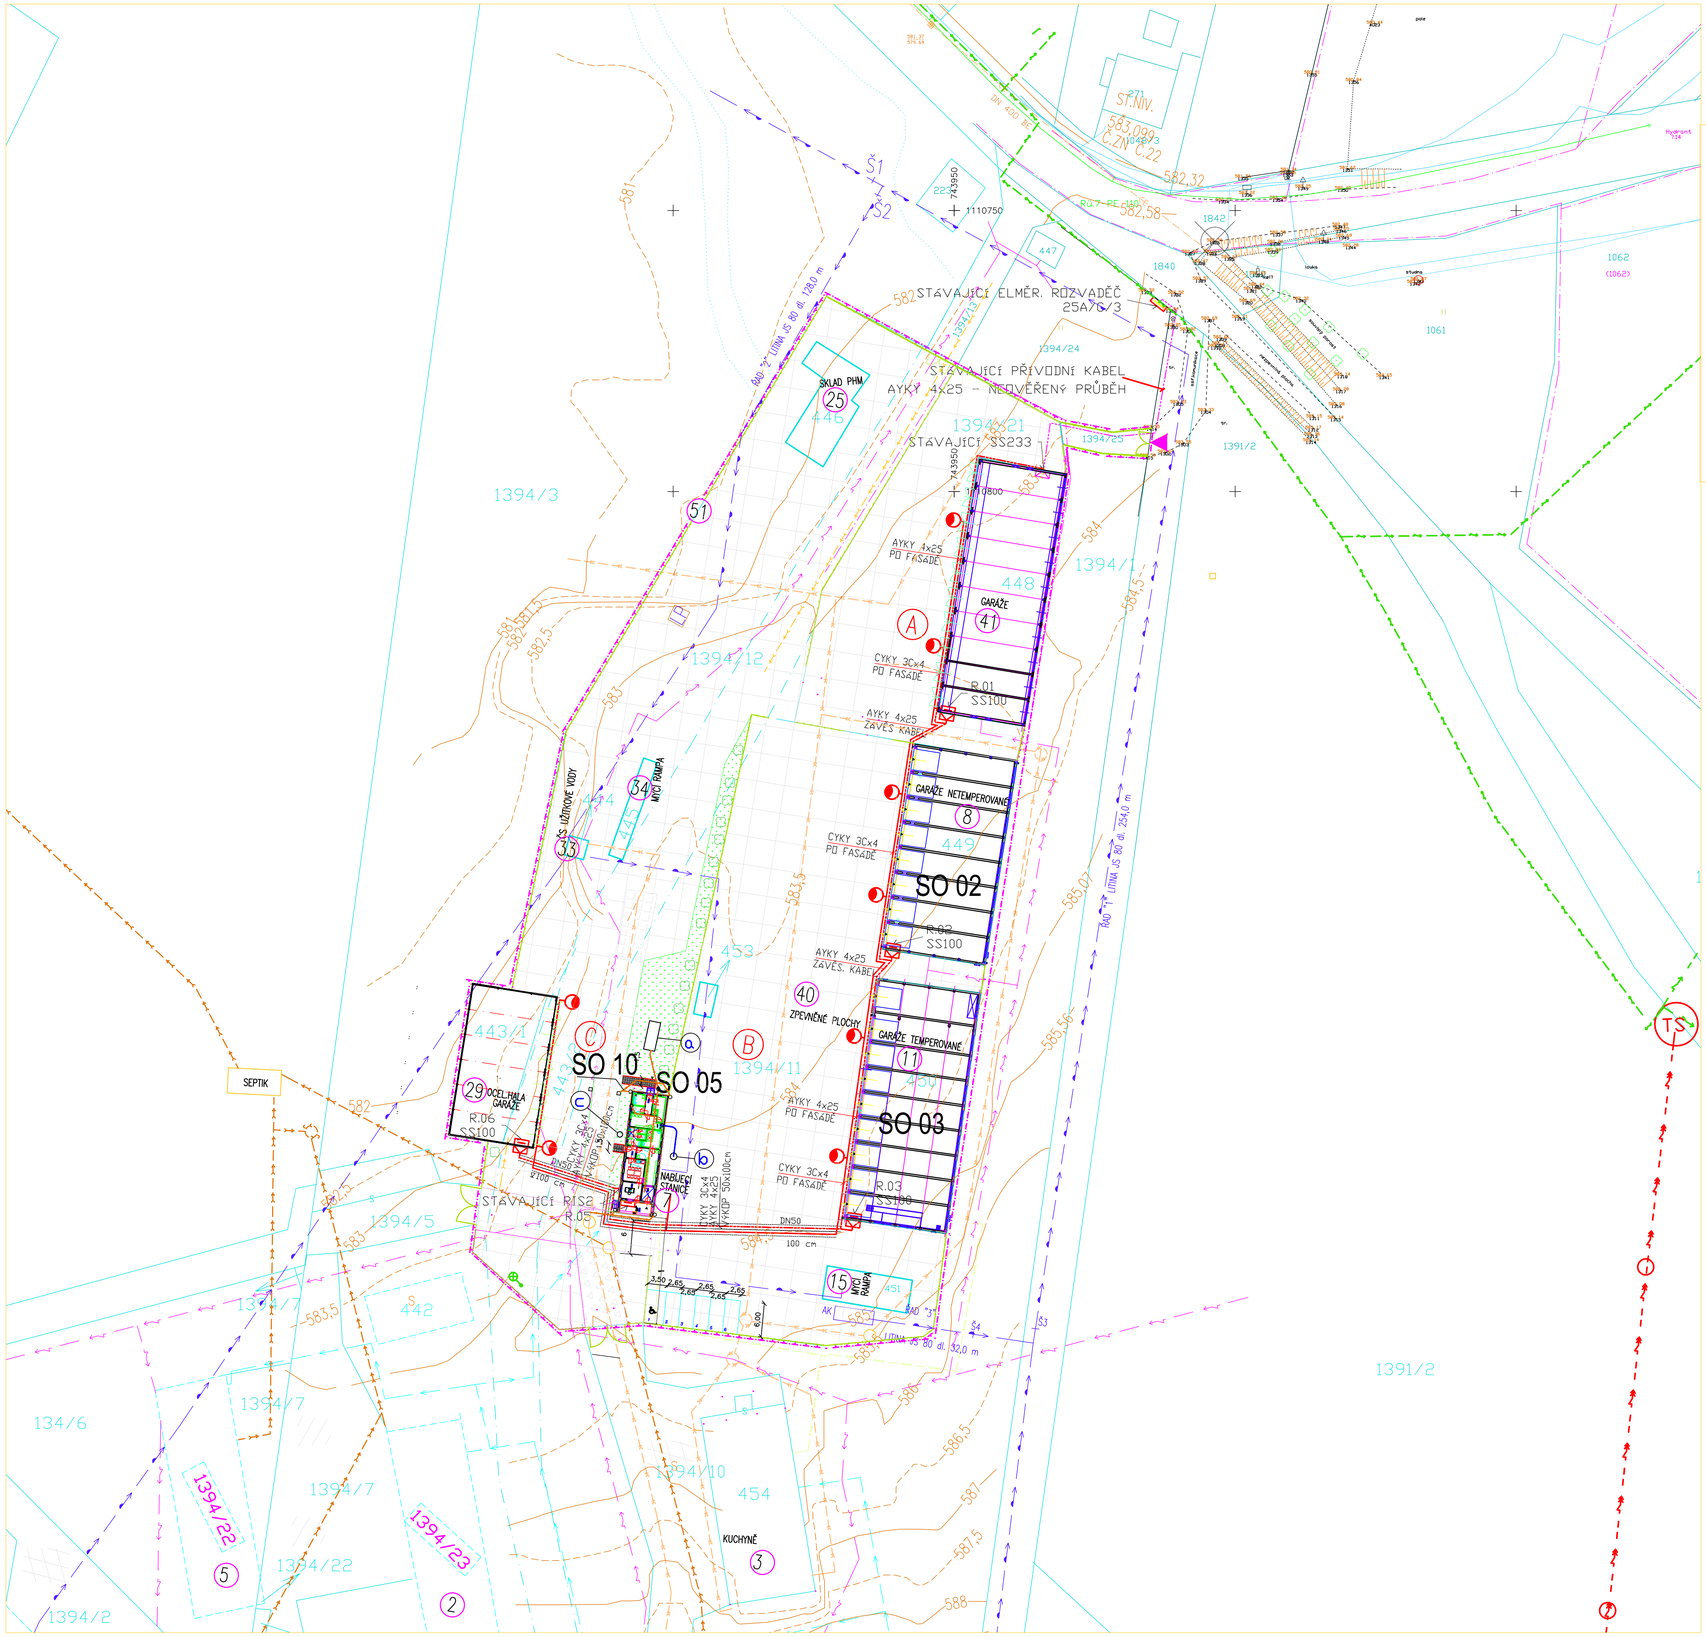

S

LEGENDA NOVÝCH A REKONSTRUOVANÝCH OBJEKTŮ:

SO 01 neobsazeno
SO 02 TECHNICKÉ ZÁZEMÍ, DÍLNY
SO 03 TECHNICKÉ ZÁZEMÍ, GARÁŽE
SO 04 neobsazeno
SO 05 SOCIÁLNÍ ZÁZEMÍ
SO 06 neobsazeno
SO 07 ROZVODY NN
SO 08 ZDROJ VODY - STÁVAJÍCÍ STUDNA
SO 09 JÍMKA NA VYVÁŽENÍ VČETNĚ SPLAŠKOVÉ KANALIZACE
SO 10 KANALIZACE DEŠŤOVÁ-STÁVAJÍCÍ

LEGENDA STÁVAJÍCÍCH OBJEKTŮ:

Majitel: OBEC JISTEBNICE

7 NABÍJECÍ STANICE
8 GARÁŽE NETEMPEROVANÉ
11 GARÁŽE TEMPEROVANÉ
15 MYCÍ RAMPA
20 ČERPACÍ STANICE PITNÉ VODY
25 SKLAD PHM
29 GARÁŽE OCELOVÉ
33 ČERPACÍ STANICE UŽIT.VODY
34 MYCÍ RAMPA
40 ZPEVNĚNÉ PLOCHY
41 GARÁŽE
51 OPLOCENÍ

LEGENDA:

INŽENÝRSKÉ SÍTĚ STÁVAJÍCÍ:

ELEKTRO NN
PAROVOD
UŽITKOVÁ VODA
PITNÁ VODA
KANALIZACE DEŠŤOVÁ
KANALIZACE SPLAŠKOVÁ
ELEKTRO VN NADZEMNÍ – E on
ELEKTRO NN PODZEMNÍ – E on
ELEKTRO NN NADZEMNÍ –E on

INŽENÝRSKÉ SÍTĚ NOVÉ:

kanalizace, přípojka kanalizace
vodovod, přípojka vodovodu

(a) Jímka na vyvážení (žumpa), nádrž plastová samonosná 5160x2000x2160 mm, objem celkový 18,5m3, užitný cca 17m3.
(b) Studna stávající vtraná
(c) Venkovní očista – kohout na hadici + skruž ø800mm, v.300 mm, nad UT 100mm, vyplněná štěrkem a opatřená roštovou podlážkou

ELEKTROINSTALACE:

KABELOVÉ VEDENÍ NN – HLAVNÍ AREÁLOVÝ ROZVOD
KABELOVÉ VEDENÍ VO – AREÁLOVÉ OSVĚTLENÍ
PŘÍPOJKOVÁ SKŘÍŇ NN
PŘÍPOJKOVÁ SKŘÍŇ NN
SVÍTIDLO VENKOVNÍ IP65, VÝBOJKA 50W
2xDN 50 (100/100) 0.100 CM — KABELOVÁ CHRÁNIČKA – PRŮMĚR/HLOUBKA ULOŽENÍ
OCELOVÝ SLOUP PRO VENKOVNÍ OSVĚTLENÍ A KAMEROVÝ SYSTÉM

POZNÁMKY:

Šx — ŠOUPÁTKO STÁVAJÍCÍ
AK — ARMATURNÍ KOMORA STÁVAJÍCÍ
LP — LAPAČ PÍSKU STÁVAJÍCÍ
HRANICE AREÁLU
VJEZD DO AREÁLU
OZNAČENÍ SEKTORŮ AREÁLU (A) (B) (C)
OZNAČENÍ PARKOVACÍCH STÁNÍ

KOMUNIKACE STÁVAJÍCÍ:

PRAŠNÁ
ŽIVIČNÁ (cca 258 m2)
BETONOVÉ PANELY (cca 9605 m2)
ŽULA (cca 63 m2)

OPLOCENÍ STÁVAJÍCÍ:

STÁVAJÍCÍ OPLOCENÍ Z BETONOVÝCH DÍLCŮ
STÁVAJÍCÍ DRÁTĚNÉ OPLOCENÍ
STÁVAJÍCÍ OPLOCENÍ Z TRAPÉZOVÝCH PLECHŮ
STÁVAJÍCÍ VRATA

OZNAČENÍ SEKTORŮ AREÁLU
(A) (B) (C)

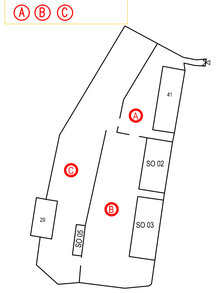

–PŘED ZAHÁJENÍM ZEMNÍCH PRACÍ PROVÉST VYTÝČENÍ PODZEMNÍCH INŽENÝRSKÝCH SÍTÍ !

SOUŘADNICOVÝ SYSTÉM: S–JTSK
VÝŠKOVÝ SYSTÉM: Bpv

VSP - projekt, Úzkolej 2199, 390 02 TÁBOR	NÁZEV STAVBY	STAVEBNÍ ÚPRAVY PRO TECHNICKÉ ZÁZEMÍ MĚSTA REVITALIZACE BÝVALÉHO AREÁLU KASÁREN	DSP
	INVESTOR	Město Jistebnice	
■ STAVEB.ARCH.	VYPRACOVAL	STAVEBNÍ OBJEKT	
☐ KONSTRUKCE	Ing.HAJDUCHOVÁ		
☐ ÚSTŘ.TOPENÍ	ZODP. PROJEKTANT		
☐ VZDUCHOTECH.	HRUŠKA F.	OBSAH VÝKRESU	
☐ ZDRAV.INST.	HL. INŽ. PROJEKTU	SITUACE 1:500	
☐ ELEKTRO	ing. POLEJ		
☐ POŽÁR.OCHRANA	GENERÁLNÍ PROJEKTANT		
☐ TECHNOLOGIE			
	DATUM 12/2011	MĚŘÍTKO 1:500	FORMÁT 8 A4
	ČÍSLO ZAKÁZKY	11 12 13 2	ČÍSLO VÝKRESU C