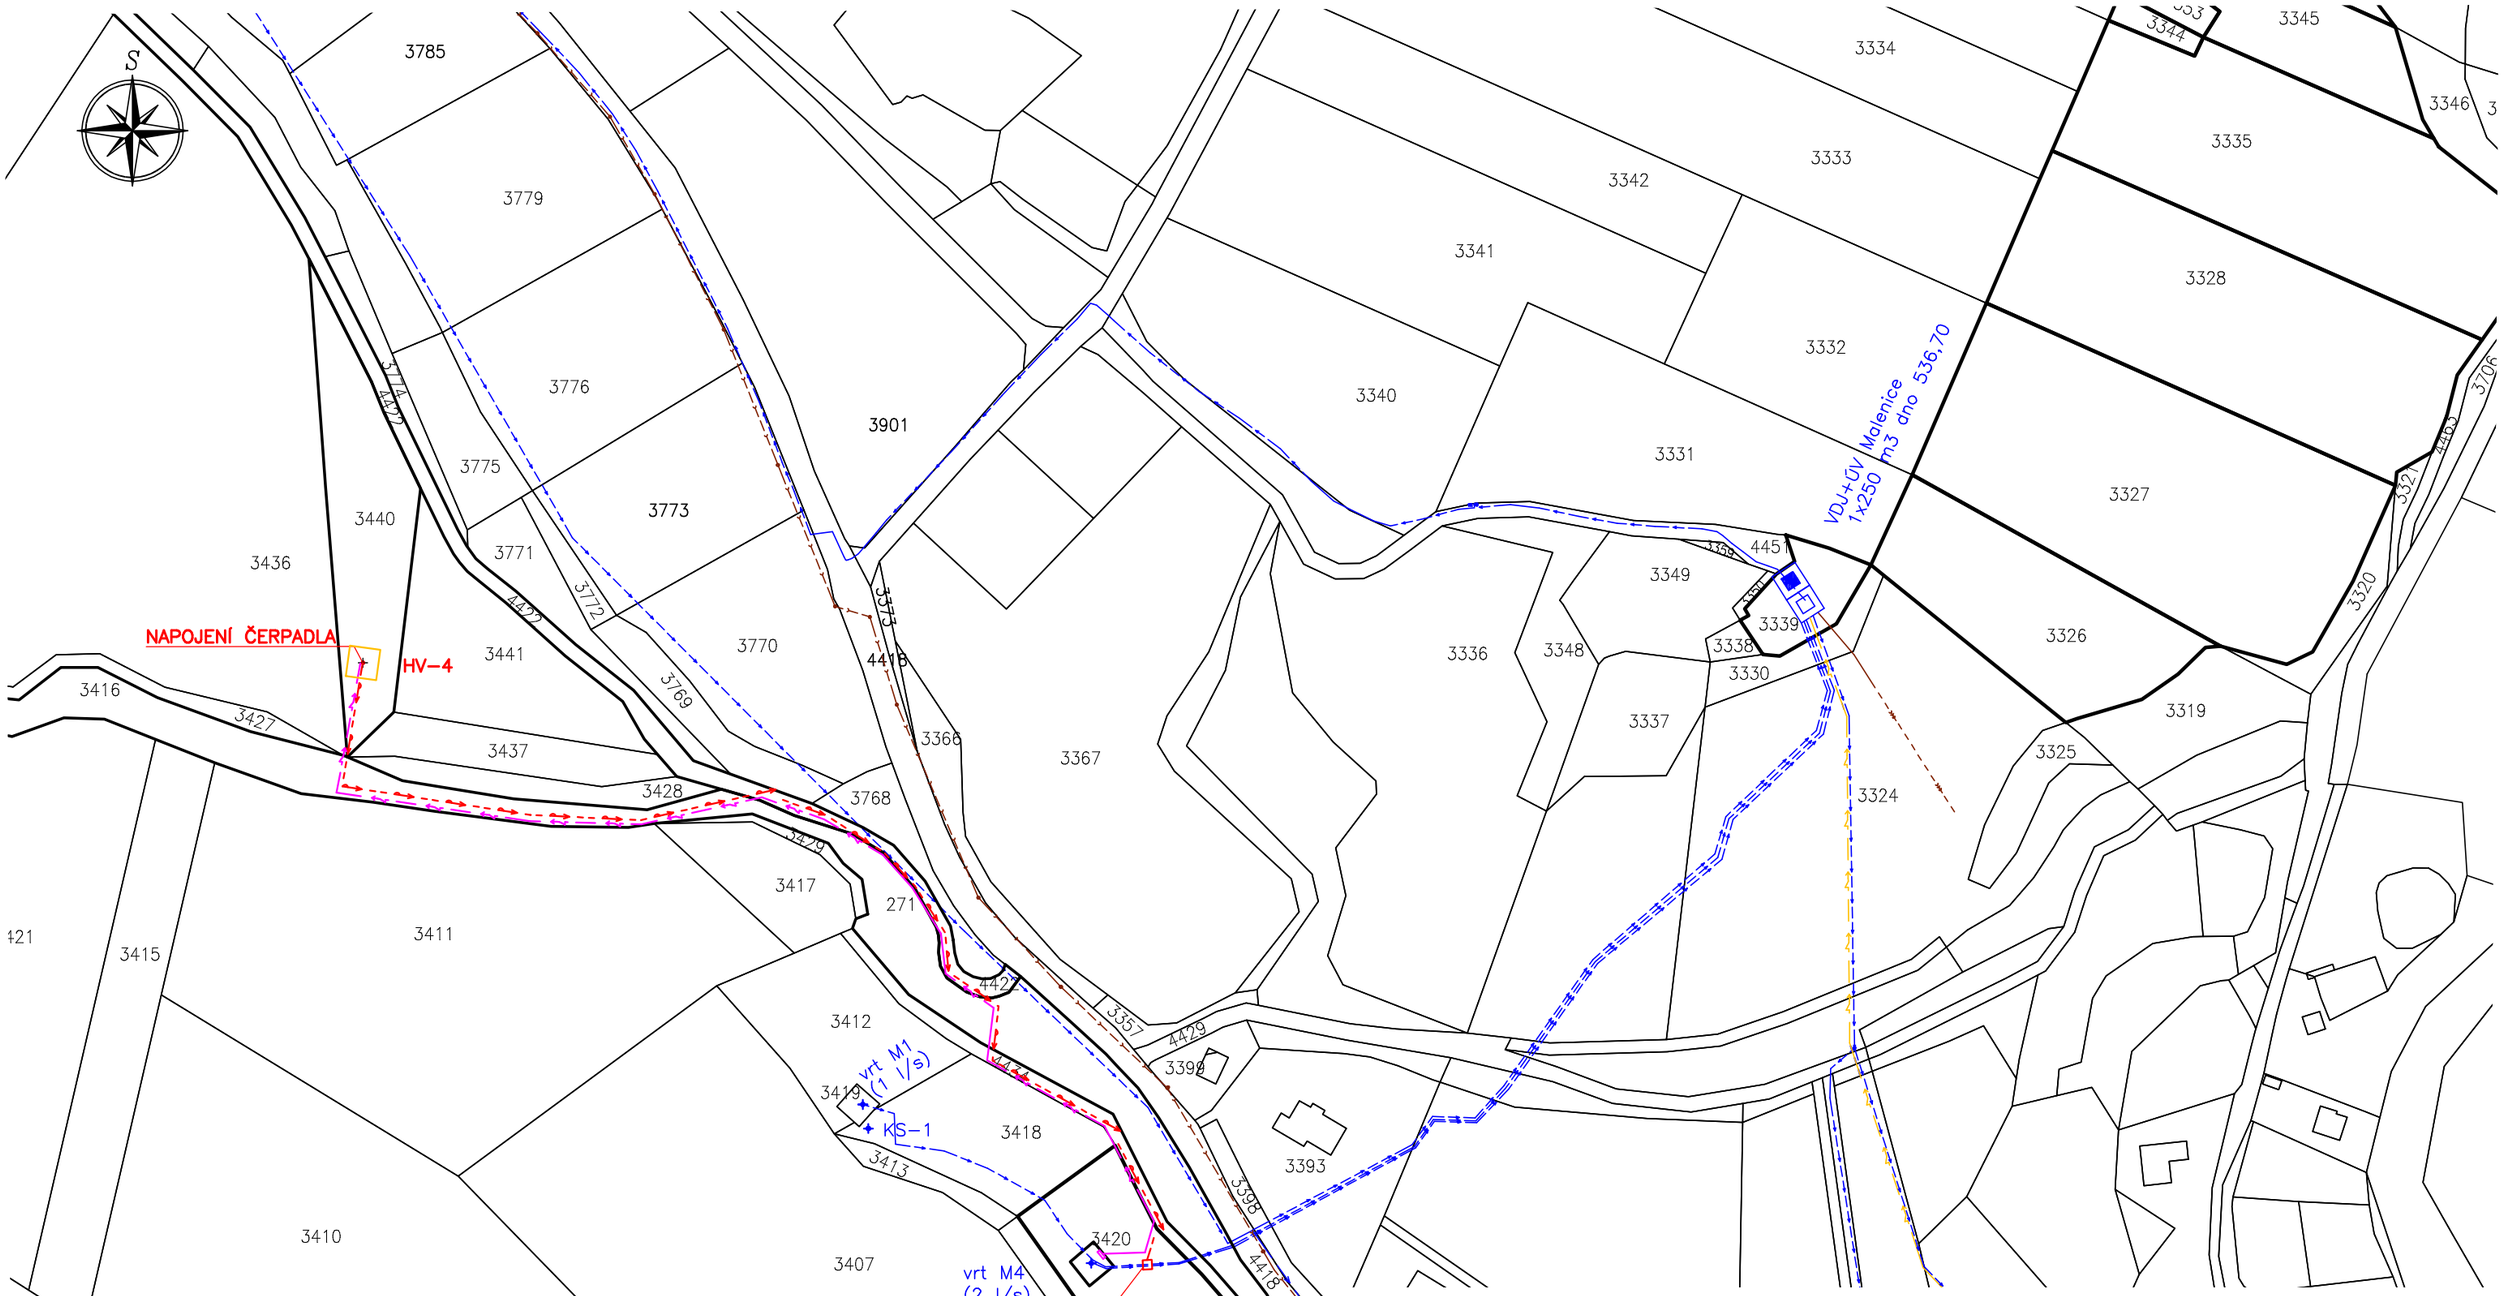

LEGENDA :

- VODOVOD – NÁVRH
- VODOVOD – STÁVAJÍCÍ
- NAVRŽENÉ OCHRANNÉ PÁSMO VODNÍHO ZDROJE
- PŘÍPOJKA ELEKTRO K VRTU – NÁVRH
- PŘÍPOJKA ELEKTRO
- KANALIZACE JEDNOTNÁ – STÁVAJÍCÍ
- KANALIZACE DEŠŤOVÁ – STÁVAJÍCÍ
- STAVBOU DOTČENÉ POZEMKY

B.p.v.

HLAVNÍ INŽENÝR PROJEKTU : ING. DANIEL KOTAŠKA		
ZODPOVĚDNÝ PROJEKTANT PROFESE : V+K	VYPRACOVAL :	TECHNICKÁ KONTROLA :
ING. DANIEL KOTAŠKA	ING. ELIŠKA KUDRNOVÁ	ING. DANIEL KOTAŠKA
INVESTOR : Obec Malenice, Na Návsi 95, 387 06 Malenice		
NÁZEV AKCE : **MALENICE** **NAPOJENÍ VRTU HV-4 NA VODOVODNÍ SOUSTAVU MALENICE-ZLEŠICE** ČÁST : C – SITUAČNÍ VÝKRESY		
NÁZEV VÝKRESU : C.3_Katastralni_situacni_vykres_Malenice.dwg KATASTRÁLNÍ SITUAČNÍ VÝKRES		

EKOMONITOR
PÍŠŤOVY 820
537 01 CHRUDIM
TEL: 469 682 303
FAX: 469 682 310
E-MAIL: EKOMONITOR@EKOMONITOR.CZ

ČÍSLO ZAKÁZKY	6615 15 041
FORMÁT A4	2
DRUH PROJEKTU	DSP
DATUM	02. 2016
MĚŘÍTKO	1:2 000
ČÍSLO VÝKRESU : C.3	PARÉ Č.: