VÝKRES OPLOCENÍ p.č.373

VZOROVÝ PŘÍČNÝ ŘEZ M 1:50

KM 0,240

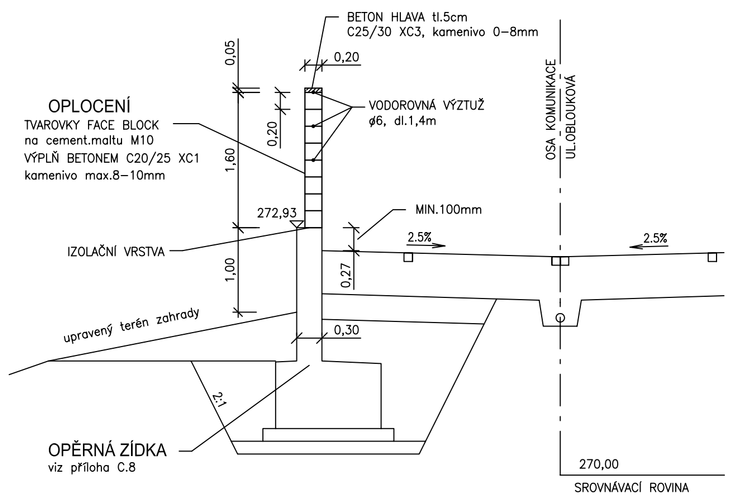

POHLED M 1:100

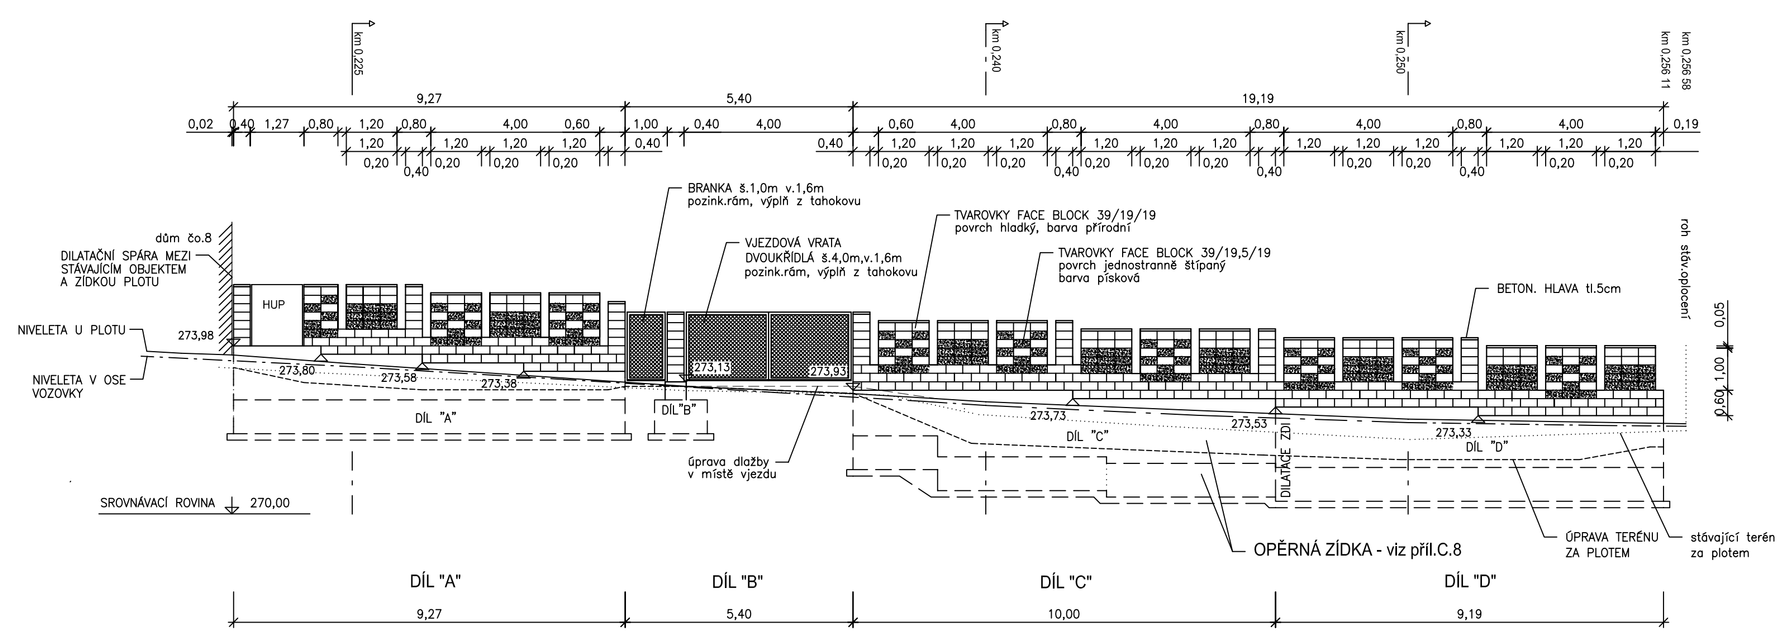

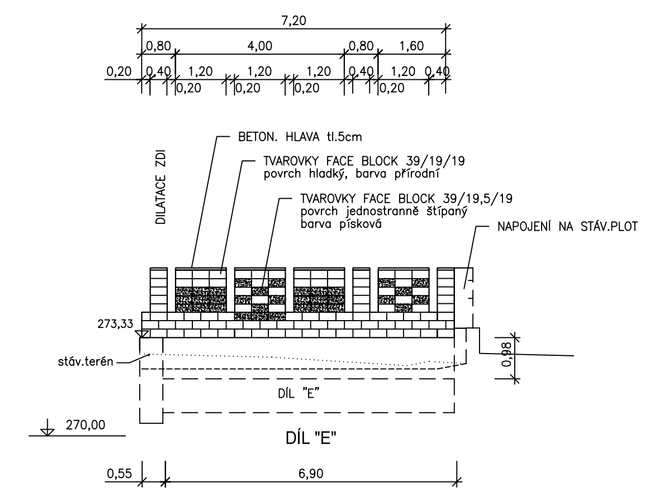

SO 101 - KOMUNIKACE

HLAVNÍ PROJEKTANT: ING.DOLEŽEL PETR	ZODP.PROJEKTANT: ING.DOLEŽEL PETR	VYPRACOVAL: MAREČKOVÁ ALENA	Projektování dopravních staveb Ing. Petr Doležel Na Štěnařku 42, 779 00 Olomouc
KRAJ: OLOMOUCKÝ	MÍSTO: ŠTERNBERK		DATUM: ČERVEN 2016
INVESTOR: MĚSTO ŠTERNBERK			FORMÁT: 4 A4
NÁZEV AKCE: **ŠTERNBERK - LOKALITA OBLOUKOVÁ**			MĚŘÍTKO: 1:100,1:50
			STUPEŇ PD: DSP + DPS
			ZAKÁZKA: 853 24
NÁZEV VÝKRESU: **OPLOCENÍ p.č.373**			SOUPRAVA: VÝKRES: **C.7.2**