


OPĚRNÁ ZÍDKA - SCHÉMA VYZTUŽENÍ 1:20

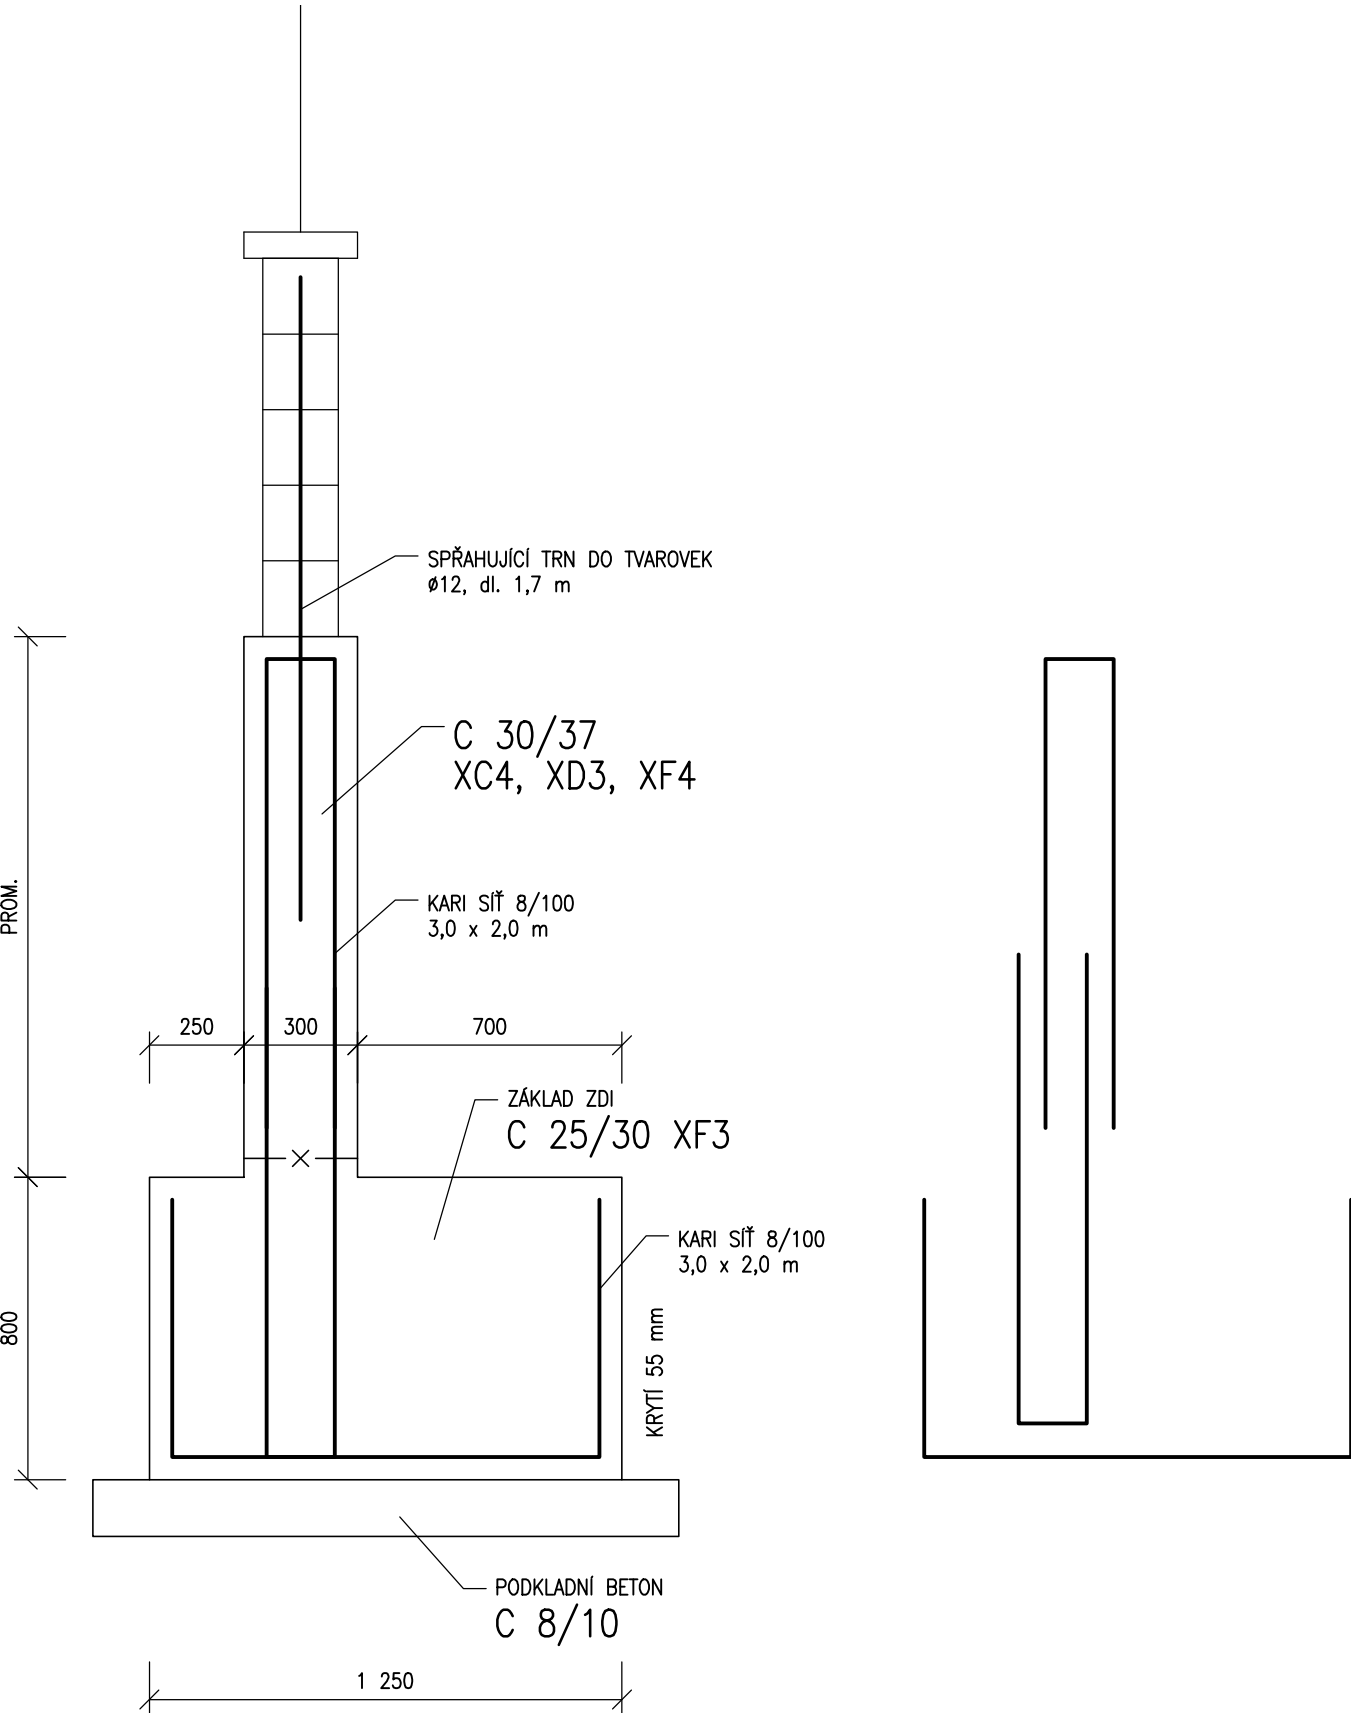

SO 101 - KOMUNIKACE



HLAVNÍ PROJEKTANT:		ZODP.PROJEKTANT:		VYPRACOVAL:		 Projektová kancelář pro dopravní a inženýrské stavby Pobočka Olomouc Železniční 547/4A, 772 00 Olomouc Z.Č. 2016/0086													
ING.DOLEŽEL PETR		ING.ŠPAČEK RADIM		ING.KUBELKA JAN															
KRAJ:		OLOMOUCKÝ		MÍSTO:		ŠTERNBERK		DATUM:	KVĚTEN 2016										
INVESTOR:		MĚSTO ŠTERNBERK								FORMÁT:	2 A4								
NÁZEV AKCE:		ŠTERNBERK - LOKALITA OBLOUKOVÁ								MĚŘÍTKO:	1:20								
																		STUPEŇ PD:	DSP+DPS
																		ZAKÁZKA:	853 24
NÁZEV VÝKRESU:		OPĚRNÁ ZÍDKA - SCHÉMA VYZTUŽENÍ								SOUPRAVA:	VÝKRES:								
																			C.8.5