


OPĚRNÁ ZÍDKA - VYTYČENÍ 1:100

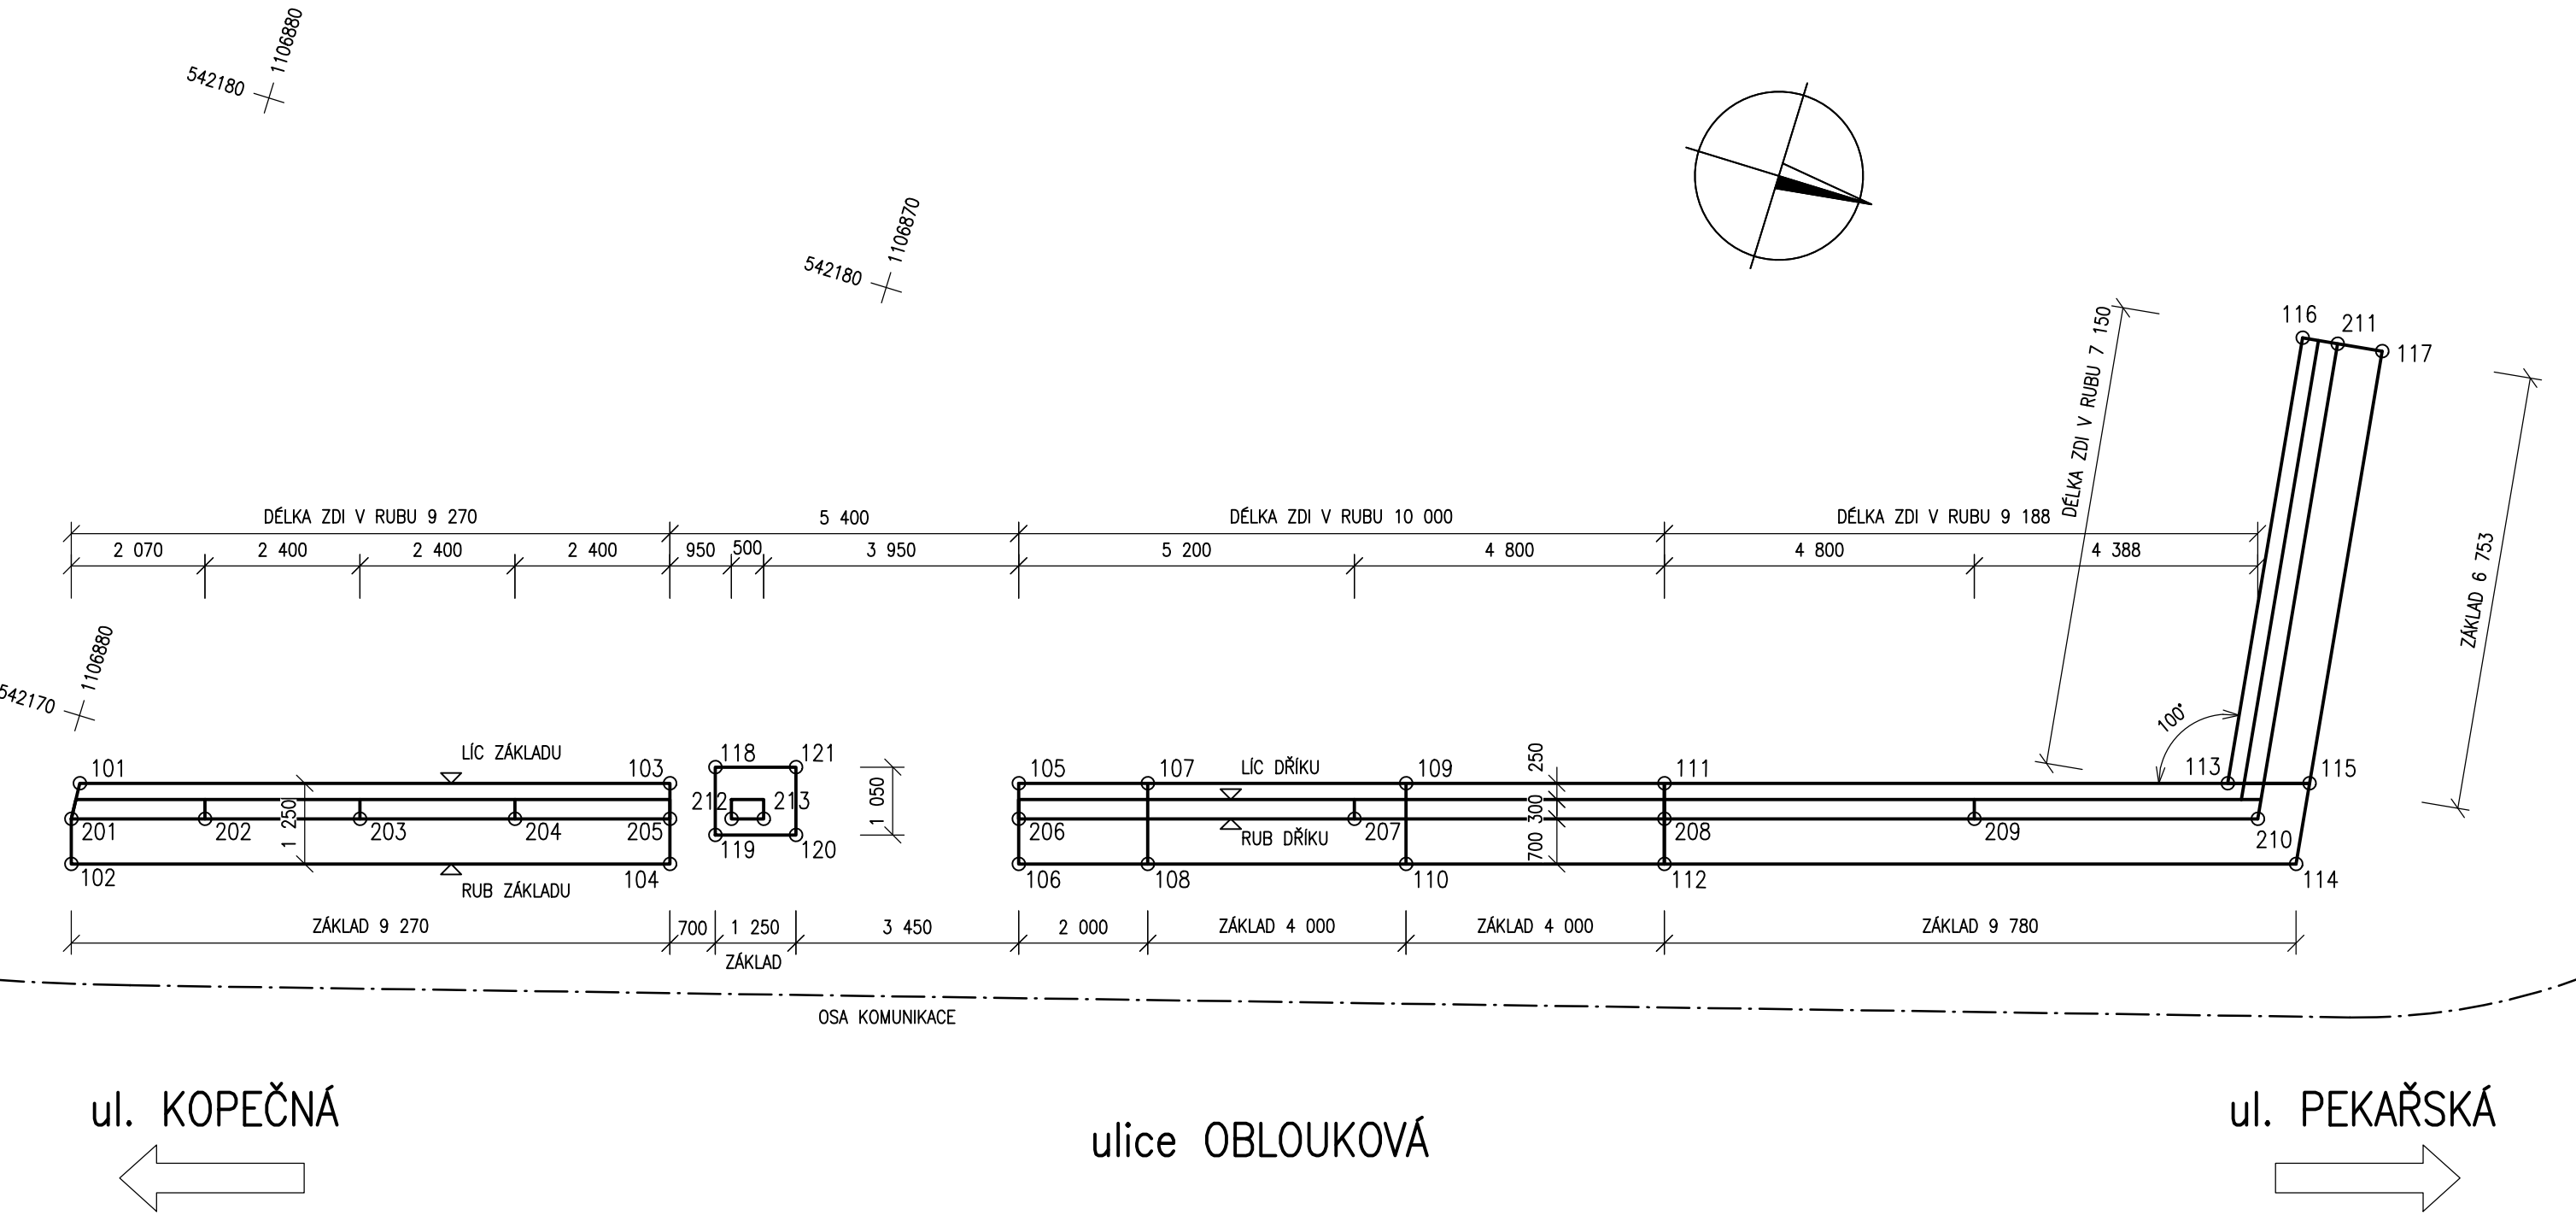

VYTYČENÍ BODŮ


ZÁKLAD

číslo bodu	Y (m)	X (m)
101	542 169.001	1 106 879.688
102	542 167.768	1 106 879.445
103	542 171.683	1 106 870.950
104	542 170.488	1 106 870.583
105	542 173.268	1 106 865.787
106	542 172.073	1 106 865.421
107	542 173.854	1 106 863.875
108	542 172.659	1 106 863.509
109	542 175.028	1 106 860.051
110	542 173.833	1 106 859.685
111	542 176.202	1 106 856.227
112	542 175.007	1 106 855.861
113	542 178.761	1 106 847.889
114	542 177.876	1 106 846.511
115	542 179.133	1 106 846.677
116	542 185.690	1 106 848.803
117	542 185.853	1 106 847.563
118	542 172.128	1 106 870.354
119	542 171.124	1 106 870.046
120	542 171.491	1 106 868.851
121	542 172.494	1 106 869.159

RUB DŘÍKU

číslo bodu	Y (m)	X (m)
201	542 168.438	1 106 879.650
202	542 169.045	1 106 877.671
203	542 169.749	1 106 875.377
204	542 170.453	1 106 873.083
205	542 171.157	1 106 870.788
206	542 172.742	1 106 865.626
207	542 174.268	1 106 860.655
208	542 175.676	1 106 856.066
209	542 177.084	1 106 851.477
210	542 178.372	1 106 847.283
211	542 185.762	1 106 848.257
212	542 171.436	1 106 869.880
213	542 171.583	1 106 869.402

SCHÉMA VYTYČENÍ 1:20

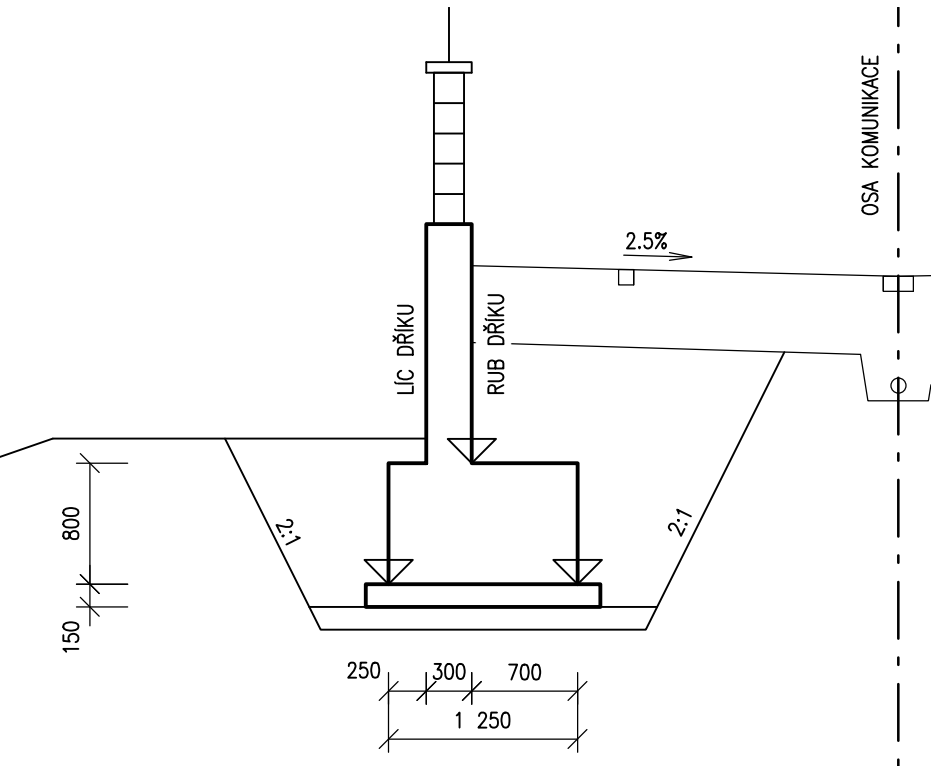

SO 101 - KOMUNIKACE



HLAVNÍ PROJEKTANT:		ZODP. PROJEKTANT:		VYPRACOVAL:		 Projektová kancelář pro dopravní a inženýrské stavby Pobočka Olomouc Železniční 547/4A, 772 00 Olomouc Z.Č. 2016/0086
ING. DOLEŽEL PETR		ING. ŠPAČEK RADIM		ING. KUBELKA JAN		
KRAJ: OLOMOUCKÝ		MÍSTO: ŠTERNBERK		DATUM: KVĚTEN 2016		
INVESTOR: MĚSTO ŠTERNBERK				FORMÁT: 4 A4		
NÁZEV AKCE:		ŠTERNBERK - LOKALITA OBLOUKOVÁ		MĚŘÍTKO: 1:100, 1:20		
				STUPEŇ PD: DSP+DPS		
				ZAKÁZKA: 853 24		
NÁZEV VÝKRESU:		OPĚRNÁ ZÍDKA - VYTYČENÍ		SOUPRAVA: VÝKRES: C.8.7		