



Z.Ú.

SO- 0
V- 2,55
N- 0
SV- 1,50
SN- 0
VZ- 0,61
O- 1,50

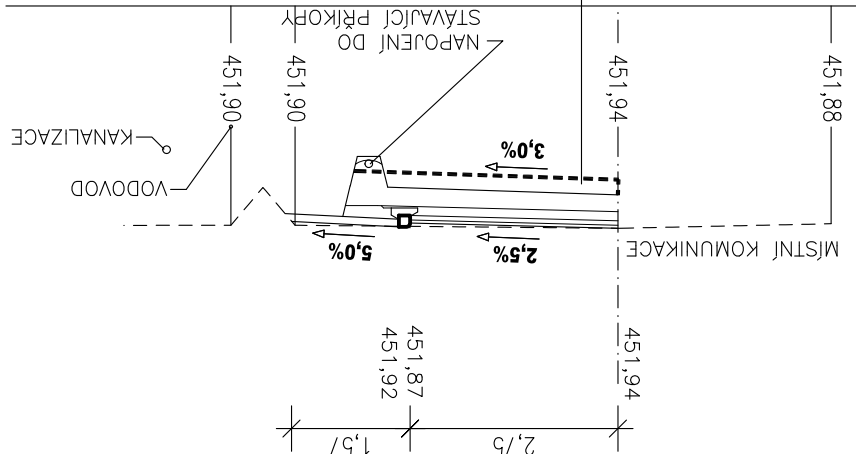


ŘEZ 1

SO- 0
V- 3,11
N- 0,21
SV- 2,16
SN- 2,04
VZ- 1,24
O- 4,20

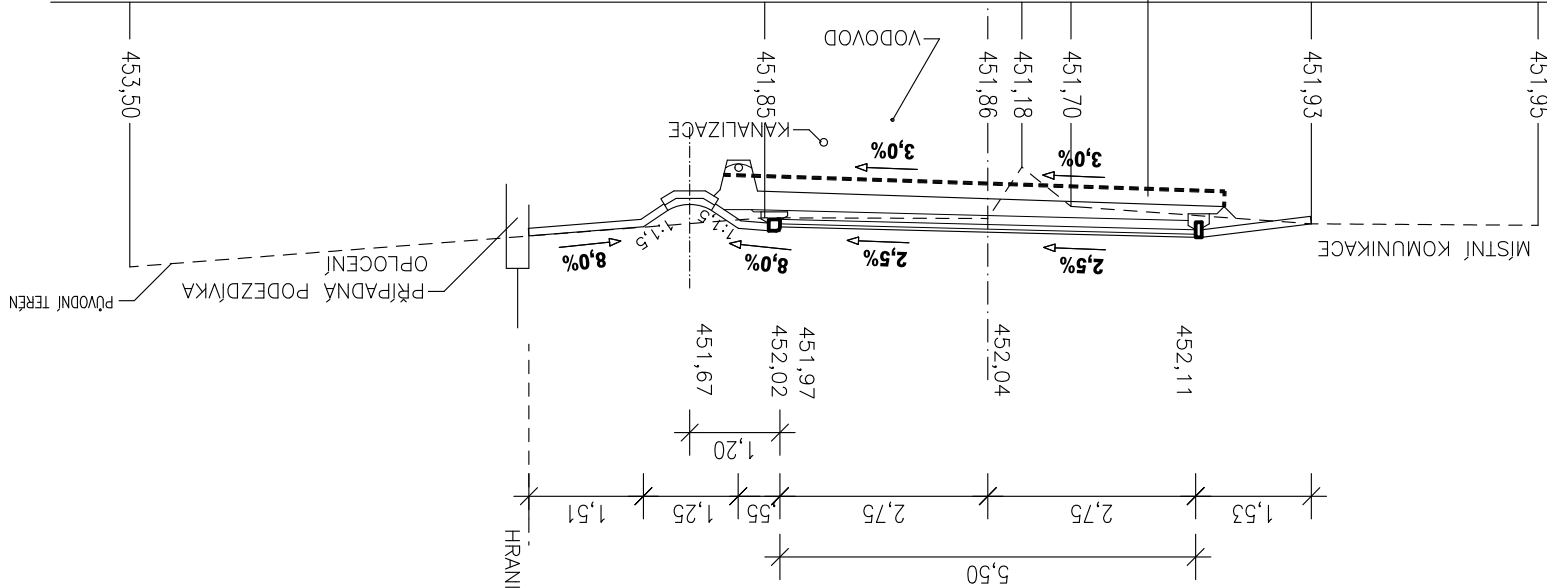


ŘEZ 2

SO- 0
V- 8,56
N- 0,25
SV- 0
SN- 1,96
VZ- 2,69
O- 1,96

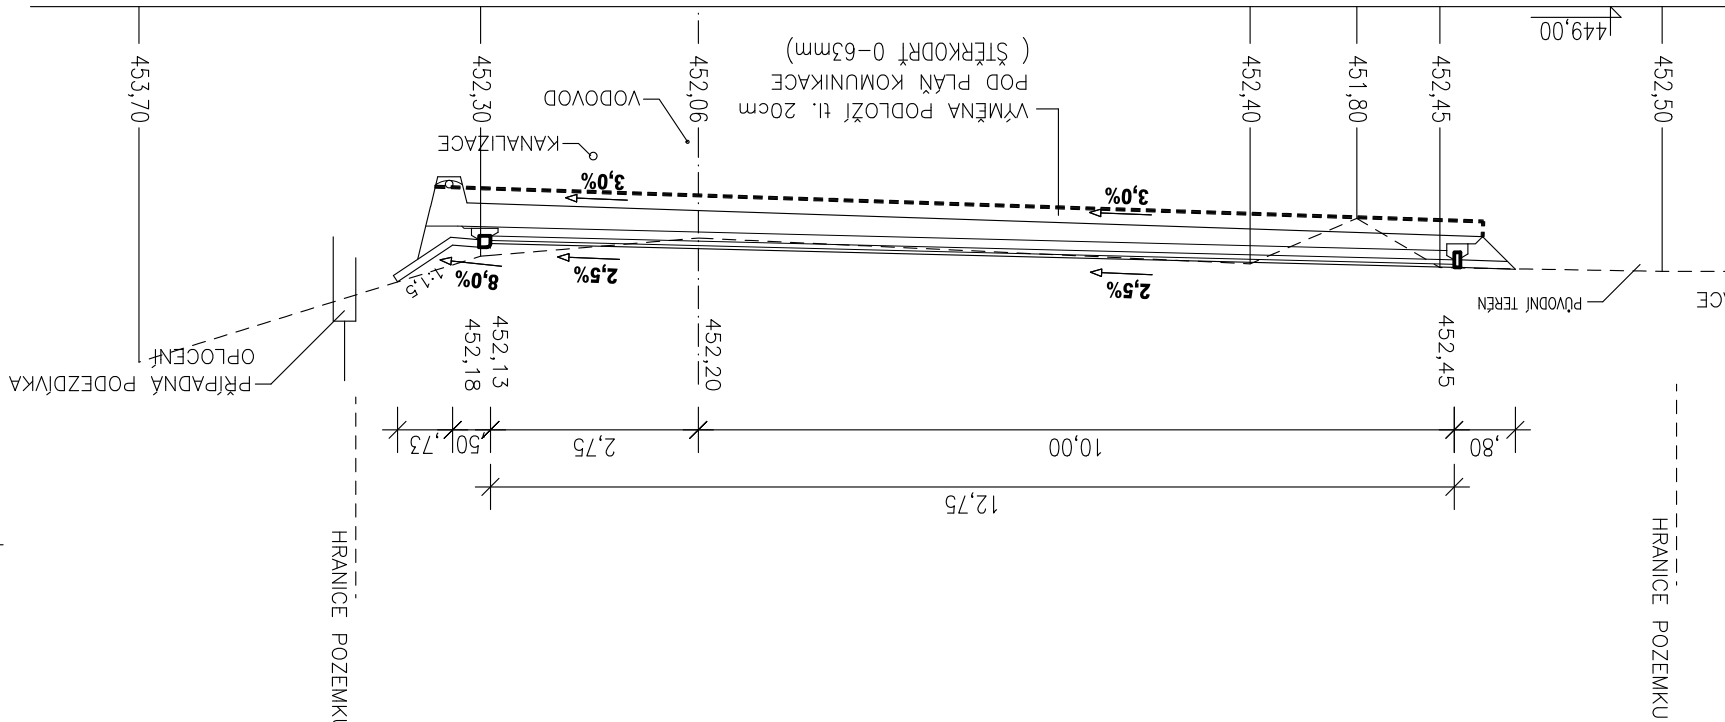


ŘEZ 3

SO- 0
V- 4,54
N- 0,24
SV- 1,05
SN- 1,78
VZ- 1,24
O- 2,83

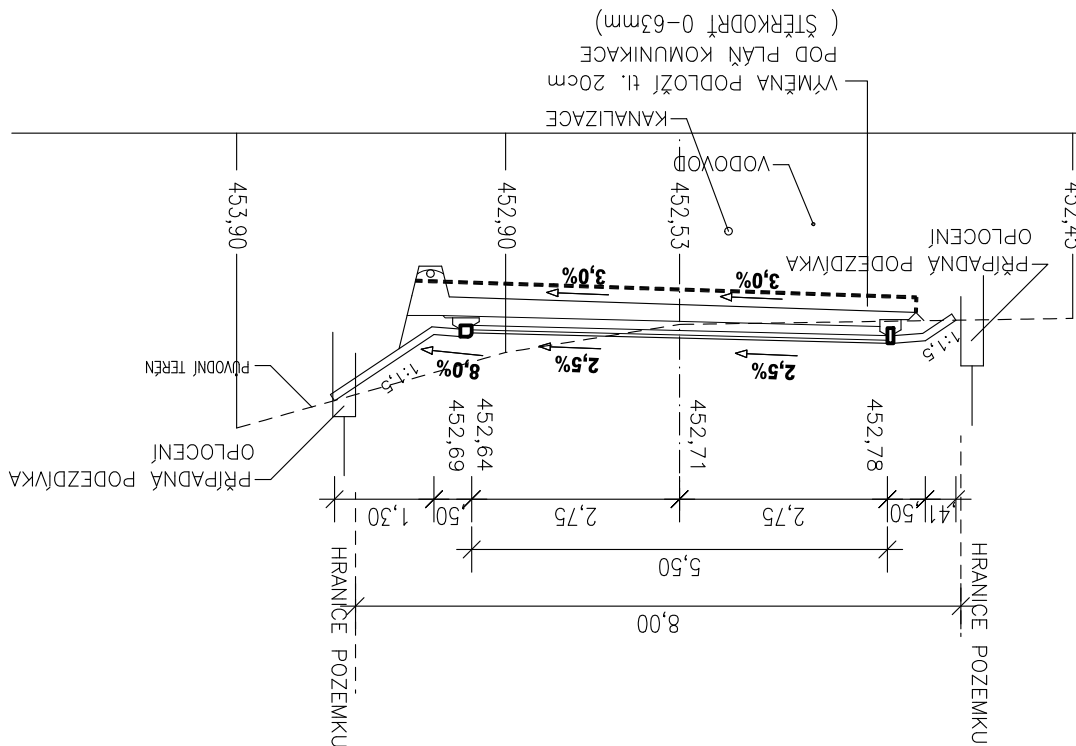


ŘEZ 4

SO- 0
V- 2,27
N- 0,28
SV- 0
SN- 2,87
VZ- 1,24
O- 2,87

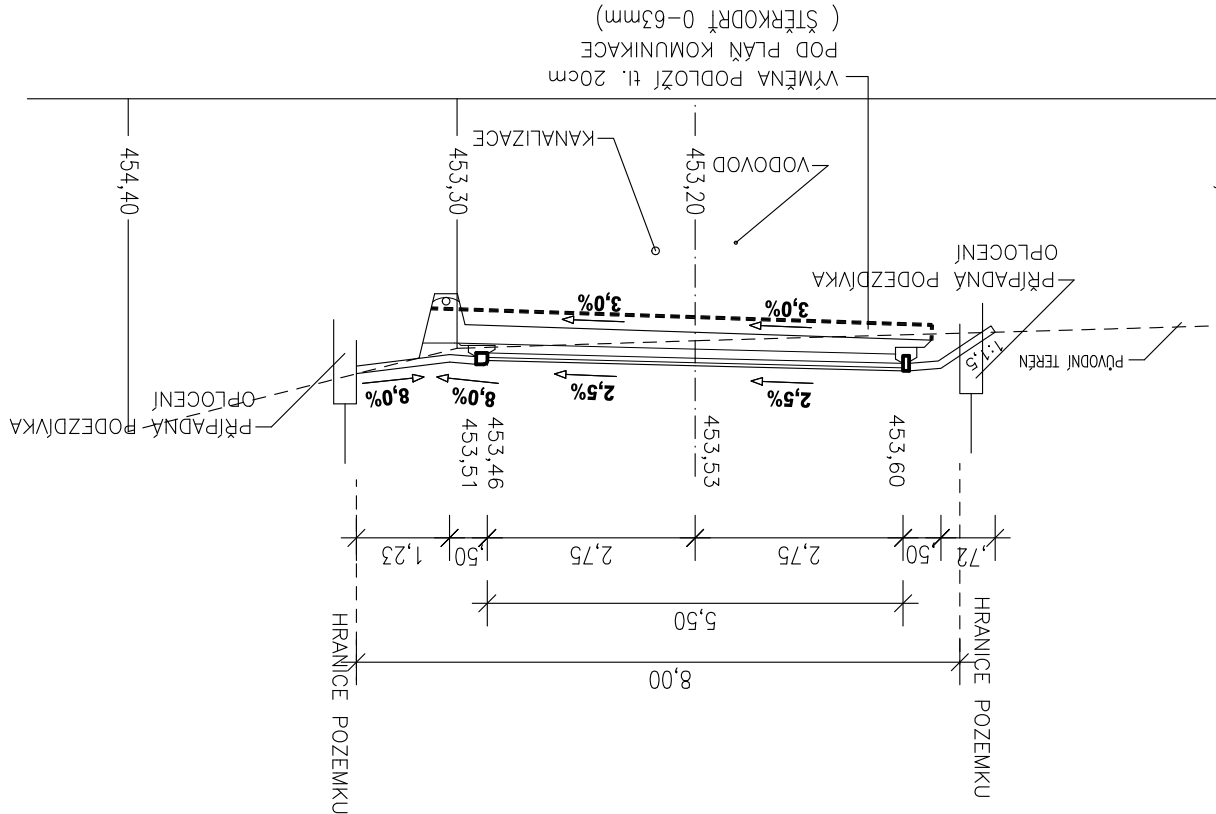

K.Ú.

SO- 0
V- 5,51
N- 0,19
SV- 1,86
SN- 1,20
VZ- 0,81
O- 2,06

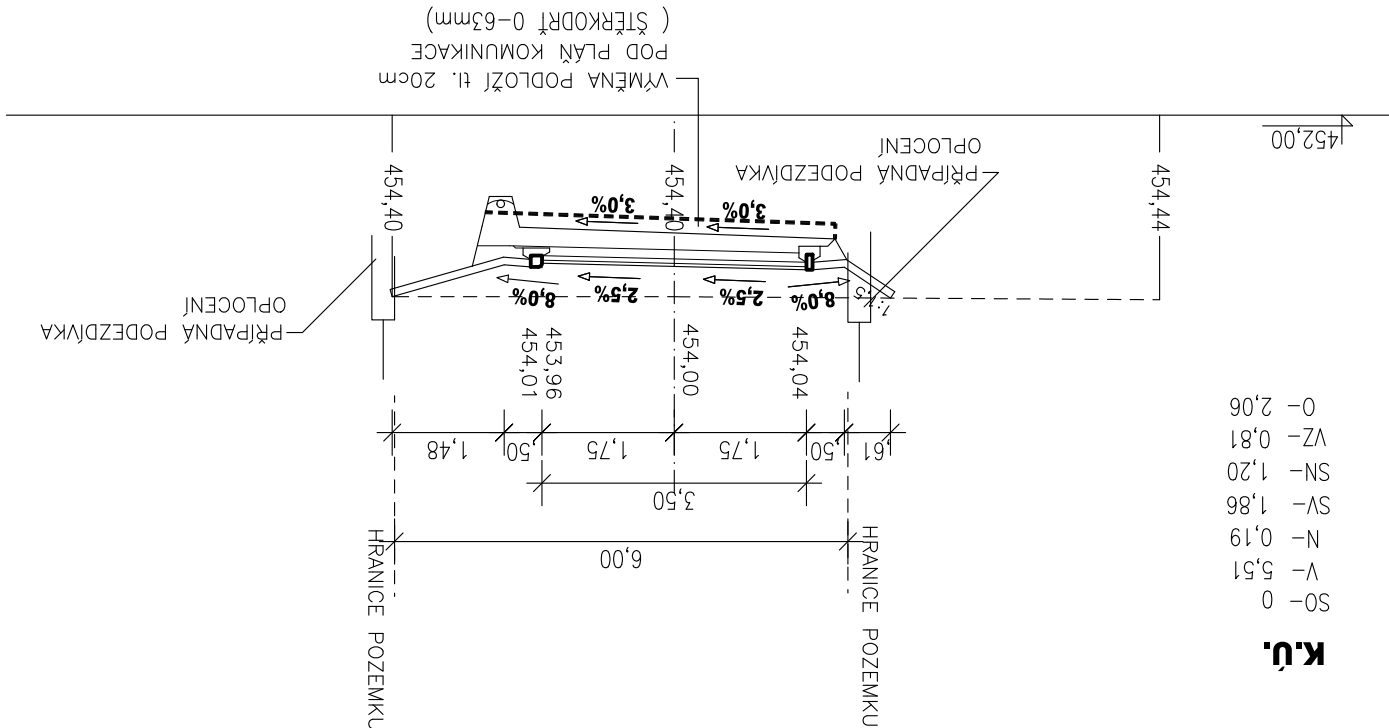

PŘÍČNÉ ŘEZY		OBSAH :	
ČÁST : C STAVEBNÍ ČÁST – SO 101 KOMUNIKACE		MÍSTNÍ KOMUNIKACE K RD "DO POLI"- VENDORI	
AKCE :		INVESTOR: Obec Vendolí, Vendolí č.p. 103, 569 14	
FORMÁT: 3 A4		KRAJ: PARDUBICKÝ	
MĚŘÍTKO: 1:100		MÍSTO: VENDOLÍ, k.ú. Vendolí	
DATUM: 01.2017		VÝKRES: ČÍS. ZAK. 38-11-16	
STUPEŇ: DUR+DSP+ZDS		PÁŘÍ ČÍSLO	
C1.4		PÁŘÍ ČÍSLO	

PROJEKTOVÁ A INŽENÝRSKÁ FIRMA
KLODNER LUBOMÍR
KLODNER 366, 569 72 ROHOZNÁ
IČO: 455 68 481
TEL: 608 524 519
E-MAIL: lklo@n@delos.cz