


VZOROVÝ PŘÍČNÝ ŘEZ RÝHY
VOLNÝ TERÉN - VÝKOP V NEZPEVNĚNÉM TERÉNU

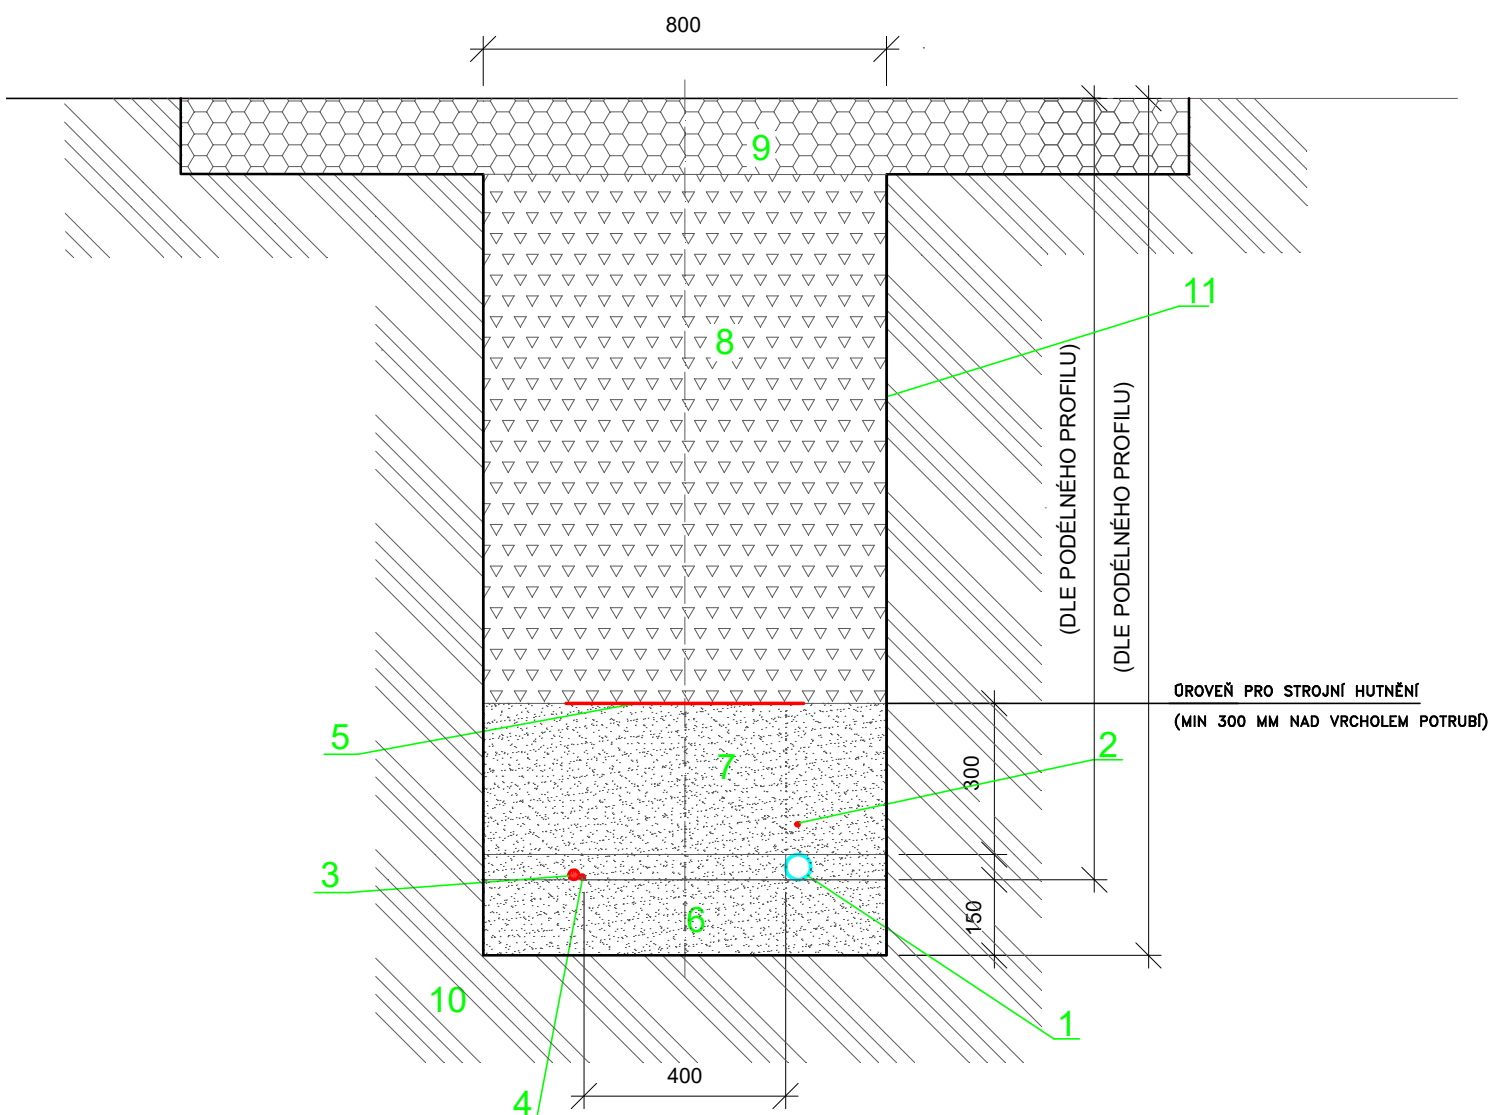

LEGENDA:

- 1) POTRUBÍ PE $d63 \times 3,8$ MM
- 2) VYHLEDÁVACÍ VODIČ CU 6 MM²
- 3) NAPÁJECÍ KABEL CYKY 5J $\times 6,0$
- 4) OVLÁDACÍ KABEL CYKY 3J $\times 1,5$
- 5) VÝSTRAŽNÁ FÓLIE
- 6) PÍSKOVÝ PODSYP TL.150 MM
- 7) PÍSKOVÝ OBSYP 300 MM
- 8) NÁSYP (HUTNĚN PO VRSTVÁCH 300 MM) – 92% PS
- 9) ROZPROSTŘENÍ ORNICE
- 10) ROSTLÝ TERÉN
- 11) PŘÍLOŽNĚ PAŽENÍ

HLAVNÍ INŽENÝR PROJEKTU : ING. DANIEL KOTAŠKA			 PÍŠTOVY 820 537 01 CHRUDIM E-MAIL: EKOMONITOR@EKOMONITOR.CZ TEL: 469 682 303 FAX: 469 682 310	
ZODPOVĚDNÝ PROJEKTANT PROFESE : V+K	VYPRACOVAL :	TECHNICKÁ KONTROLA :		
ING. DANIEL KOTAŠKA	ING. ELIŠKA KUDRNOVÁ	ING. DANIEL KOTAŠKA		
INVESTOR : Obec Malenice, Na Návsi 95, 387 06 Malenice			ČÍSLO ZAKÁZKY	6615 15 041
NÁZEV AKCE : MALENICE NAPOJENÍ VRTU HV-4 NA VODOVODNÍ SOUSTAVU MALENICE-ZLEŠICE ČÁST : D – DOKUMENTACE OBJEKTŮ A TECHNICKÝCH A TECHNOLOGICKÝCH OBJEKTŮ			FORMÁT A4	1
			DRUH PROJEKTU	DSP
			DATUM	02. 2016
			MĚŘÍTKO	
NÁZEV VÝKRESU : D.5_Přicny_rez_trasou_vytlačného_HV_4.dwg			ČÍSLO VÝKRESU : D.5	PARÉ Č.:
PŘÍČNÝ ŘEZ TRASOU VÝTLAČNÉHO POTRUBÍ ZE STUDNY HV-4				

B.p.v.