



OSAZENÍ BRÁNY S BRANKOU

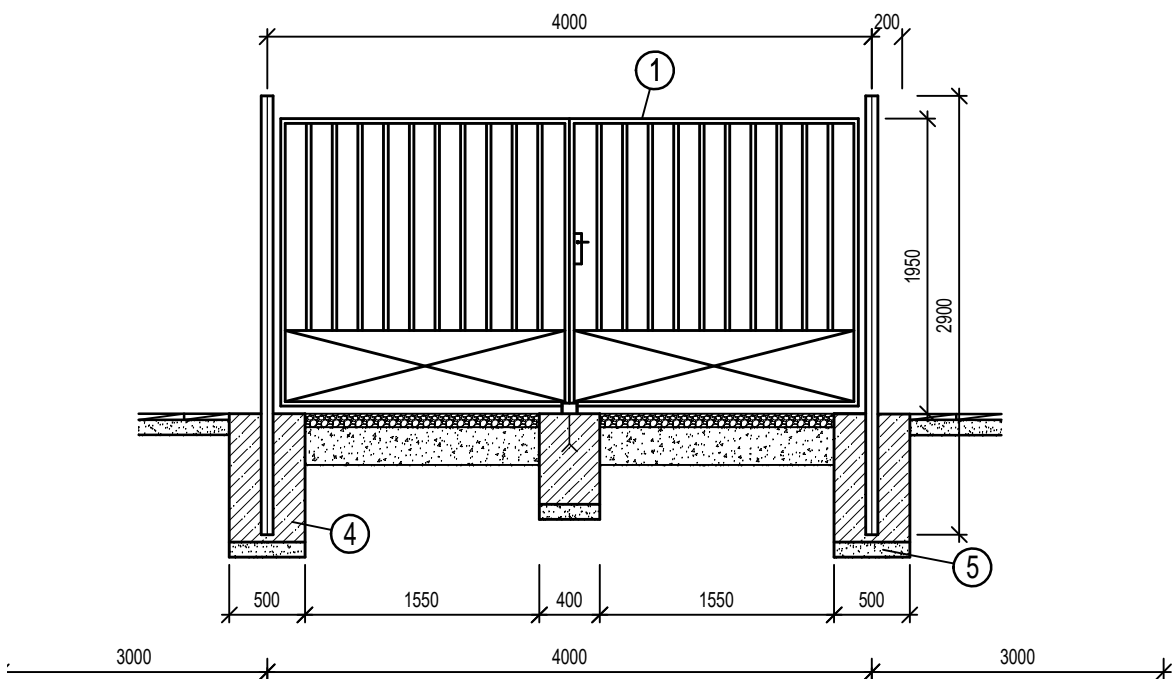


LEGENDA :

- ① OCELOVÁ VRATA 4000/1950 PNJ STIL 74 7663
- ④ BETON ČSN EN206-1 - C12/15 - X0(CZ) - Cl.1,0
- ⑤ ŠTĚRKOPÍSKOVÝ PODSYP TL. 100mm

SITUACE :

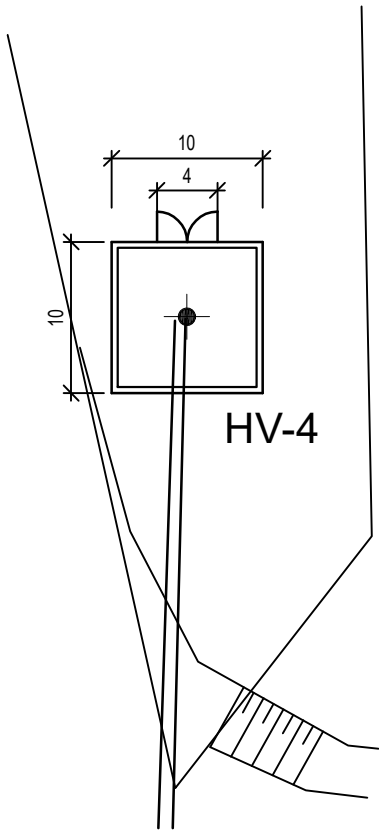

PODÉLNÝ ŘEZ

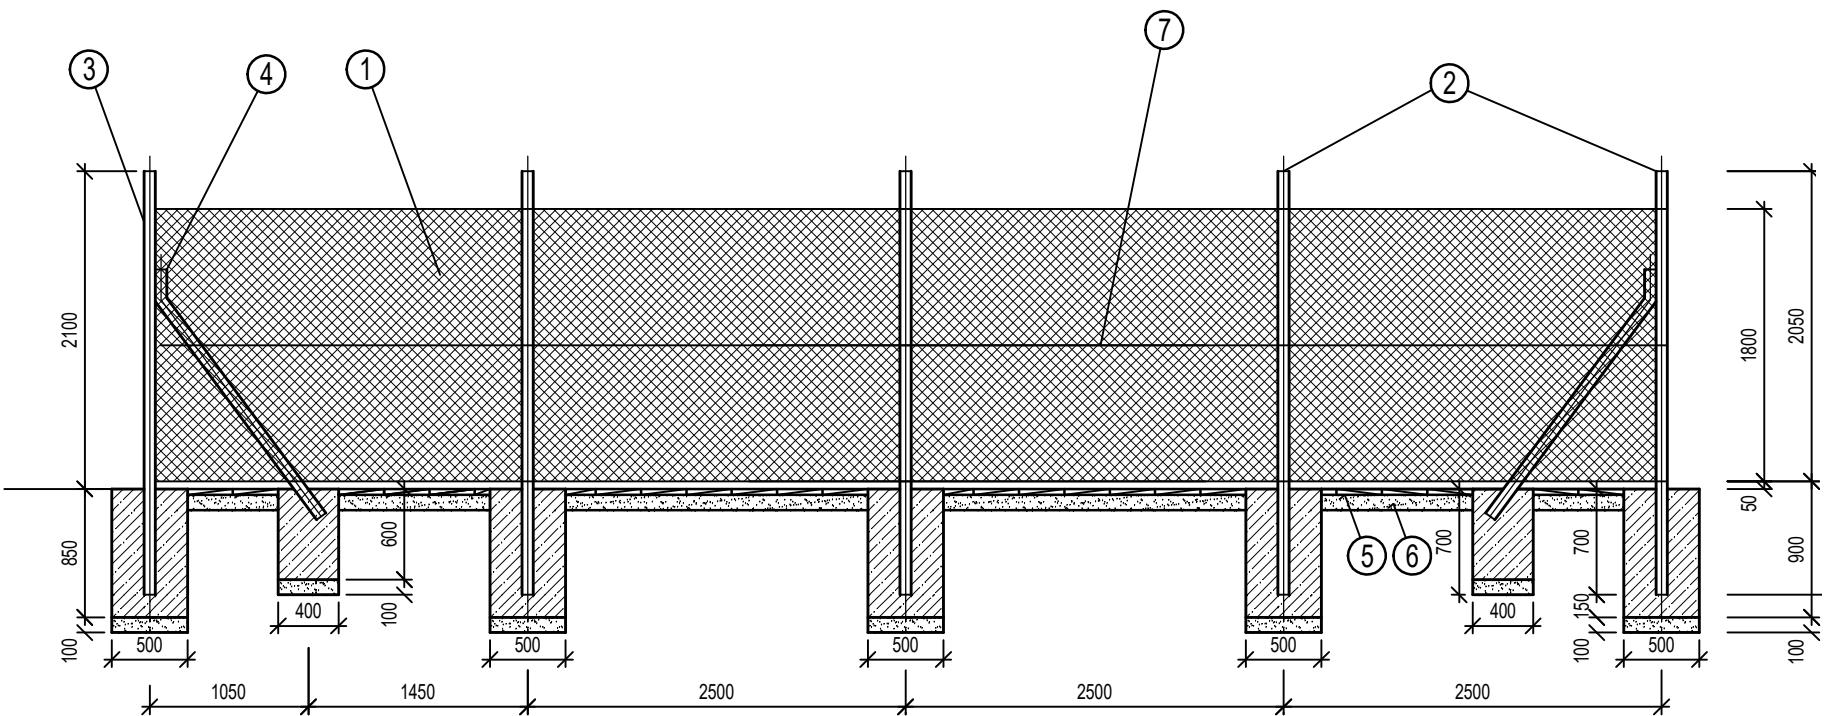

LEGENDA :

- ① PLETIVO POZINK PVC POTAH VÝŠKY 1800MM - ODSÍNÍ TMAVĚ ZELENÝ
- ② PLOTOVÝ SLOUPEK OCELOVÝ - ŘADOVÝ PŘÍMÝ
- ③ PLOTOVÝ SLOUPEK OCELOVÝ NÁROŽNÍ
- ④ PLOTOVÁ VZPĚRA
- ⑤ DLAŽBA BETONOVÁ HBB 30/30/4 DO PÍSKOVÉHO LOŽE TL.100MM
- ⑥ ŠTĚRKOPÍSKOVÉ LOŽE TL.100MM
- ⑦ POZINK DRÁT 3,15MM S PVC POTAHEM

HLAVNÍ INŽENÝR PROJEKTU : ING. DANIEL KOTAŠKA			 PÍŠŤOVY 820 537 01 CHRUDIM E-MAIL: EKOMONITOR@EKOMONITOR.CZ TEL: 469 682 303 FAX: 469 682 310	
ZODPOVĚDNÝ PROJEKTANT	VYPRACOVAL :	TECHNICKÁ KONTROLA :		
PROFESE : V+K				
ING. DANIEL KOTAŠKA	ING. ELIŠKA KUDRNOVÁ	ING. DANIEL KOTAŠKA	ČÍSLO ZAKÁZKY 6615 15 041	
INVESTOR : Obec Malenice, Na Návsí 95, 387 06 Malenice			FORMÁT A4	2
NÁZEV AKCE : MALENICE NAPOJENÍ VRTU HV-4 NA VODOVODNÍ SOUSTAVU MALENICE-ZLEŠICE			DRUH PROJEKTU	DSP
ČÁST : D - DOKUMENTACE OBJEKTŮ A TECHNICKÝCH A TECHNOLOGICKÝCH OBJEKTŮ			DATUM	04. 2016
NÁZEV VÝKRESU : D.8_Oplocení_vrtu.dwg			MĚŘÍTKO	1:500
VÝKRES OPLOCENÍ			ČÍSLO VÝKRESU :	PARÉ Č.:
			D.7	