



ČELNÍ POHLED

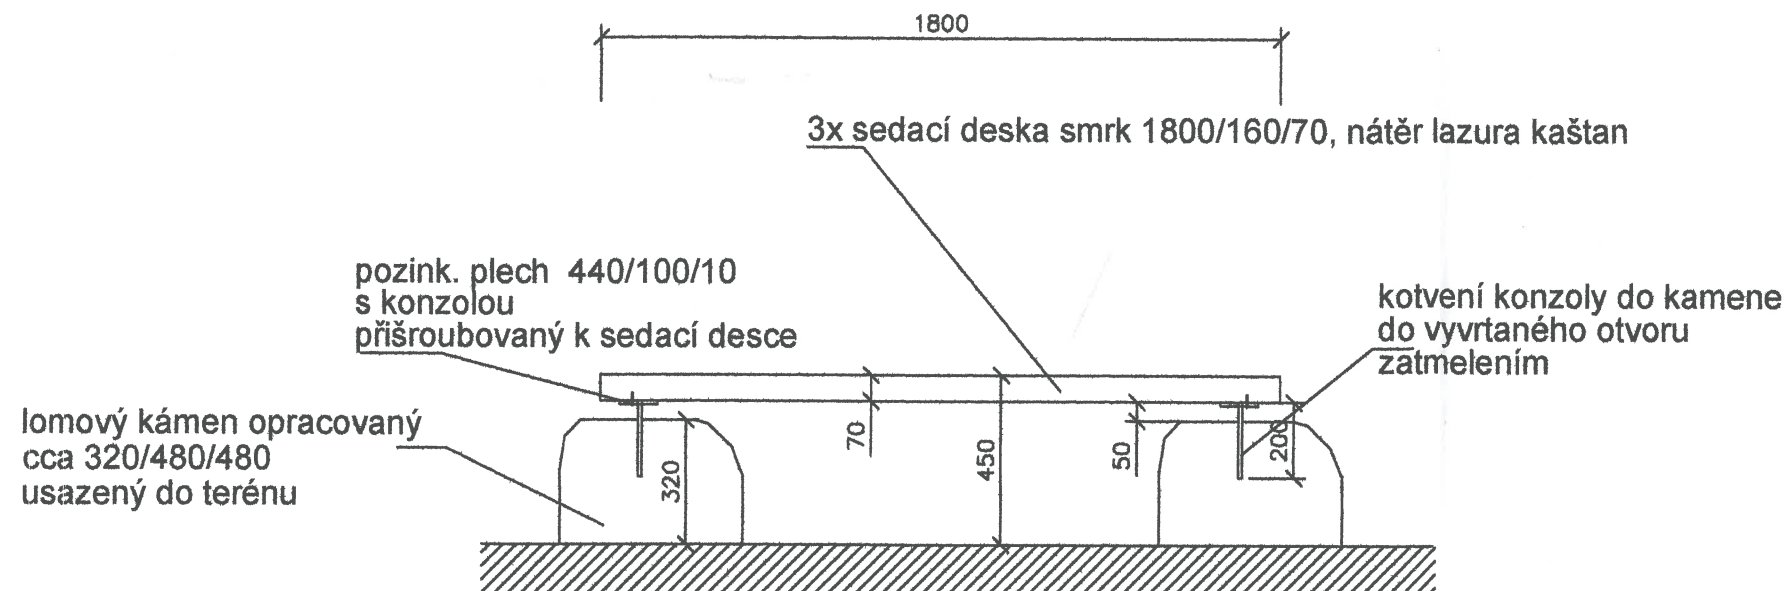

ilustrační foto



BOČNÍ POHLED

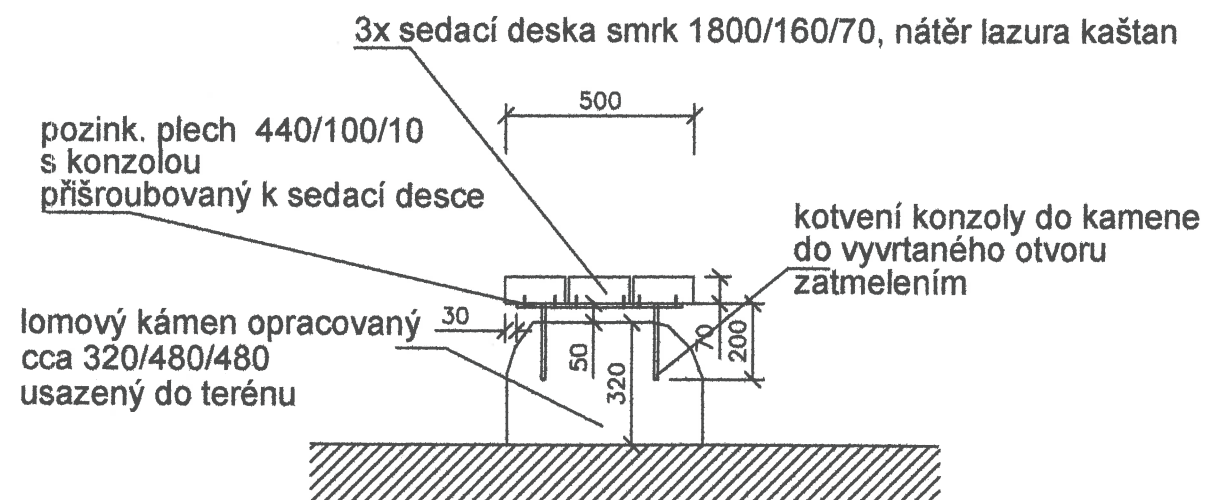

HLAVNÍ PROJEKTANT	ODPOV. PROJEKTANT	VYPRACOVAL	ING. VLADIMÍR SKÁČEL REGION BRNO V aleji 93 a 620 00 Brno IČO: 121 75 749 tel./fax.: 545 219 498	
ING. VLADIMÍR SKÁČEL	ING. DAGMAR HAWERLANDOVÁ	ING. DAGMAR HAWERLANDOVÁ		
OBJEDNAVATEL	Obec Sokolnice, Komenského 435, 664 52 Sokolnice		DATUM	11/2011
MÍSTO STAVBY	Sokolnice		FORMÁT	2 A4
STAVBA	PARKOVÉ ÚPRAVY A NÁVRH PROVOZNÍCH VZTAHŮ U RYBNÍKA V OBCI SOKOLNICE		STUPEŇ P.D.	RDS
			ZAKÁZKOVÉ Č.	012011
			ARCHIVNÍ Č.	-
VÝKRES	DETAIL PARKOVÉ LAVIČKY		MĚŘÍTKO	ČÍSLO VÝKRESU
			1:20	04