

DODATEK Č. 3 SMLOUVY O DÍLO

na dodávku stavby

Revitalizace třídy J. A. Bati ve Zlíně

uzavřená dle § 536 a n. zákona č. 513/1991 Sb., obchodní zákoník, ve znění pozdějších předpisů

1. SMLUVNÍ STRANY A IDENTIFIKAČNÍ ÚDAJE STAVBY

1.1. Objednatel	:	Zlínský kraj
Sídlo	:	Zlín, tř. T. Bati č. p. 21, PSČ 761 90
Statutární orgán	:	MVDr. Stanislav Mišák – hejtmán
Osoby oprávněné jednat	:	MVDr. Stanislav Mišák – hejtmán
a) ve věcech smluvních	:	Ing. Milan Hudec - vedoucí odboru investic,
b) ve věcech technických	:	Ing. František Mikeščík – vedoucí oddělení přípravy a realizace investičních akcí
	:	Ing. Pavel Pecha – oddělení přípravy a realizace investičních akcí
IČ	:	70891320
DIČ	:	CZ70891320
Bankovní ústav	:	730090001/6000
Číslo účtu:	:	
1.2. Zhotovitel	:	KKS, spol. s r.o.
Sídlo	:	Příluky 386, 760 01 Zlín
Statutární orgán	:	Ing. Radomír Kocman, jednatel
Zapsán v obchodním rejstříku	:	Krajského soudu v Brně, oddíl C, vložka 3965
Osoby oprávněné jednat	:	
a) ve věcech smluvních	:	Ing. Radomír Kocman, jednatel
b) ve věcech technických	:	Ing. Radomír Kocman, jednatel
IČ	:	42340802
DIČ	:	CZ42340802
Bankovní ústav	:	Česká spořitelna, a.s. Zlín
Číslo účtu	:	1403990349/0800

2. PREAMBULE

Smluvní strany se dohodly na uzavření Dodatku č. 3 ke smlouvě o dílo na dodávku stavby Revitalizace třídy J.A.Bati ve Zlíně, uzavřené dne 13.12.2011 pod č. objednatele D/2481/2011/INV (dále jen Smlouva). Důvodem zpracování tohoto Dodatku č. 3 je, v souladu s čl. 2.8.3. Smlouvy, rozhodnutí Objednatele upravit rozsah díla na základě Změnových listů č. 2 a 3.

Datum: 15.5.2012	Zpracoval: Ing. P. Pecha	Kontrolovala: Mgr. Z. Foltýnová	Kontroloval: Ing. F. Mikeščík	Schválil: Ing. Milan Hudec
---------------------	-----------------------------	------------------------------------	----------------------------------	-------------------------------

Předmětem Změnového listu č. 2 je zmenšení rozsahu dodávky o méněpráce stavebních prací - odpočet 2 ks elektronických informačních tabulí vč. venkovního připojení. Těmito méněpracemi dochází ke snížení celkové ceny díla o 566 297,- Kč (včetně DPH).

Předmětem Změnového listu č. 3 je zvětšení rozsahu dodávky o vícepráce stavebních prací - navýšení prací elektroinstalace parkovacích sloupků a stávajících úředních desek, neboť stávající rozvody se ukázaly jako nefunkční a je nutné zřídit nové, a oprava nekvalitního podloží pod částí upravované komunikace. Těmito vícepracemi dochází ke zvýšení celkové ceny díla o 1 428 023,- Kč (včetně DPH).

Provedením výše uvedených méněprací a víceprací dle změnových listů č. 2 a 3 dochází ke zvýšení celkové ceny o 861 726,- Kč (včetně DPH).

V návaznosti na uvedené zvětšení rozsahu dodávky je předmětem Dodatku č. 3 i aktualizace přílohy č. 1 Smluvního harmonogramu a přílohy č. 3 Platebního kalendáře. Ostatní ujednání, vč. termínů, dle uzavřené SOD, zůstávají nezměněny.

3. PŘEDMĚT SMLOUVY A ROZSAHU DÍLA

Čl. 2 smlouvy se doplňuje o odstavec 2.10., který zní:

2.10. Smluvní strany se dohodly na úpravě rozsahu díla dle změnových listů č. 2 a 3.

4. CENA DÍLA

Text čl. 4.3. se mění a po změně zní:

4.3. Smluvní strany se v souladu s ustanovením zákona č. 526/1990 Sb., o cenách, ve znění pozdějších předpisů, dohodly na ceně za řádně zhotovené a bezvadné dílo v rozsahu čl. 2. této smlouvy, která činí:

12 445 812,- Kč (bez DPH)

2 489 163,- Kč (DPH 20 %)

14 934 975,- Kč (včetně DPH).

5. ZÁVĚREČNÁ USTANOVENÍ

5.1. Tento dodatek je uzavřen dnem podpisu statutárními orgány smluvních stran, nebo osobami jimi zmocněnými.

5.2. Ostatní ujednání Smlouvy tímto Dodatkem nedotčená zůstávají v platnosti a nemění se.

5.3. Tento dodatek se vyhotovuje v 5 rovnocenných vyhotoveních. Zhotovitel obdrží 2 vyhotovení, objednatel obdrží 3 vyhotovení.

5.4. **Přílohy tohoto dodatku tvoří:**

Smluvní harmonogram stavby v členění SO, IO a měsíce, který nahrazuje přílohu č. 1 původní Smlouvy,

Platební kalendář v členění na měsíce s datem splatnosti faktury a částkami včetně DPH a bez DPH, který nahrazuje přílohu č. 3 původní Smlouvy,

Kopie změnových listů č. 2 a 3, které se stávají Přílohou č. 5 Smlouvy

5.5. Přílohy tohoto dodatku se stávají nedílnou součástí Smlouvy.

Doložka dle § 23 zákona č. 129/2000 Sb., o krajích, ve znění pozdějších předpisů

Rozhodnuto orgánem kraje: Rada Zlínského kraje

Datum a číslo usnesení: 11.6.2012, 0480/R15/12.


Ve Zlíně dne 18-06-2012
Objednatel:

MVDr. Stanislav Mišák – hejtmán



dne 12-06-2012
Zhotovitel:

Ing. Radomír Kocman
KKS, spol. s r.o.

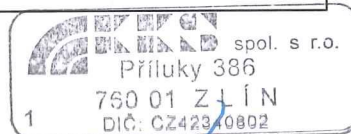

Datum: 15.5.2012	Zpracoval: Ing. P. Pecha	Kontrolovala: Mgr. Z. Foltýnová	Kontroloval: Ing. F. Mikeščík	Schválil: Ing. Milan Hudec
---------------------	-----------------------------	------------------------------------	----------------------------------	-------------------------------

REVITALIZACE TŘ. J.A.BATI VE ZLÍNĚ

PŘÍLOHA Č. 1 a 3

SMLOUVY O DÍLO NA DODÁVKU STAVBY

Smluvní harmonogram stavby a platební kalendář

OBJEDNATEL

Zlínský kraj
tř. T. Bati č. p. 21
761 90 Zlín
IČ: 70891320

ZHOTOVITEL

KKS, spol. s r.o.
Přiluky 386
760 01 Zlín
IČ: 42340802

HARMONOGRAM POSTUPU STAVEBNÍCH PRACÍ A NÁVRH PŁATEBNÍHO KALENDÁŘE
Revitalizace třídy J.A.Bati ve Zlíně

TERMÍN PLNĚNÍ DÍLA : 15.12.2011 - 30.6.2012 SPLATNOST FAKTUR 30 DNŮ Měsíční finanční plnění v Kč bez DPH Měsíční finanční plnění v Kč vč. DPH Roční finanční plnění v Kč bez DPH KALENDÁRNÍ TÝDNY	IV/2011				I/2012				II/2012				Celkové finanční plnění za celou stavbu	
	říjen	listopad	prosinec	leden	únor	březen	duben	květen	červen	
	0	0	0	0	380 428	2 499 412	3 061 029	2 710 475	3 794 468	
	0	0	0	0	456 514	2 999 294	3 673 235	3 252 570	4 553 362	
	0				12 445 812	
	40. týden	41. týden	42. týden	43. týden	44. týden	45. týden	46. týden	47. týden	48. týden	49. týden	50. týden	51. týden		52. týden	1. týden	2. týden	3. týden	4. týden	5. týden	6. týden	7. týden	8. týden	9. týden	10. týden	11. týden	12. týden	13. týden	14. týden	15. týden	16. týden	17. týden	18. týden	19. týden	20. týden	21. týden	22. týden	23. týden	24. týden	25. týden	26. týden	27. týden	28. týden	29. týden	
					1	

KKS, spol. s r.o.

Příluky 386, 760 01 Zlín

Ing. Radomír Kocman, jednatel

.....podpis a razítko oprávněné osoby

8

IMS 0203/13

22 700 01 ZAL N
DIF: CZ421-0002

8

REVITALIZACE TR. J.A.BATI VE ZLÍNĚ

PŘÍLOHA Č. 5

SMLOUVY O DÍLO NA DODÁVKU STAVBY

Kopie změnového listu č. 2 a č. 3

OBJEDNATEL

Zlínský kraj
tr. T. Bati č. p. 21
761 90 Zlín
IČ: 70891320

ZHOTOVITEL

KKS, spol. s r.o.
Příluky 386
760 01 Zlín
IČ: 42340802

Název akce
“ Revitalizace třídy J. A. Bati ve Zlíně“

Z m ě n o v ý l i s t

číslo: ZL 002

1. Objekt a oddíl stavby: SO 103 Komunikace pěší
2. Zpracovatel změnového listu : KKS, spol. s r.o. Příluky 386, 760 01 Zlín

Ing. Josef Plášek – zástupce pro věci technické

3. Odkaz na dokumenty, v nichž je vznik a řešení změny popsáno

- 3.1. kontrolní den: (běžný) KD-4 ze dne: 1.2.2012
KD-6 ze dne: 22.2. 2012
KD-7 ze dne: 7.3. 2012
KD-8 ze dne: 21.3. 2012

- 3.2. Oceněný výkaz výměr ke smlouvě o dílo

-
4. Popis předmětu a příčin změny, zdůvodnění a návrh řešení :

Změna rozsahu díla – **méněpráce** – spočívající ve snížení rozsahu stavebních prací, dodávek a služeb, které jsou předmětem uzavřené SoD a byly součástí v zadávací dokumentaci veřejné zakázky.

Předmětem změnového listu ZL 002 je:

- odpočet dodávky 2 ks jednostranných elektronických informačních tabulí vč. všech souvisejících prací, které nebudou realizovány (v budoucnu bude nahrazeno jiným typem zařízení v rámci samostatného řízení – zakázka malého rozsahu)
- snížení počtu zpětného osazení stávajících informačních panelů o 5 ks (City light).

Změna byla vyvolána požadavkem objednatele (odbor kancelář ředitele KÚZK).

Dodávka nové oboustranné elektronické informační desky typ EZOP EUD bude řešena samostatně.

5. Podklady k návrhu změny:

- 5.1. Cenová nabídka -smluvní rozpočet
- 5.2. Platná projektová dokumentace pro stavební povolení a realizaci stavby

6. Stanovisko zhotovitele stavby:

6.1. Vliv změny na předmět plnění a harmonogram akce

Výše uvedené soubory prací a činností jsou pro zhotovitele **méněpráce**, které objednatel dle výše uvedených důvodů s ohledem na znění smlouvy čl. II. odst. 2.8. vyjímá z předmětu díla specifikovaného v rámci veřejné zakázky na dodávku stavebních prací.


Snížení objemu realizace, s ohledem k plánované etapovitosti potupu prací, **nemá přímý vliv na konečný termín dokončení akce**. Zhotovitel souhlasí s požadavkem objednatele a nebude realizovat vyjímané práce.

Cenová nabídka zpracovaná firmou KKS spol. s r.o. dle podmínek smlouvy o dílo:


Dopad změny dle bodu 4.1 **snížení** ve výši 471.914,- Kč bez DPH, celkem ve výši 566.297,- Kč.
(viz. příložený rozpočet změny)

Úpravou dochází ke snížení celkové ceny díla vč. DPH a to o 566.297,- Kč

Datum: 18.4. 2012

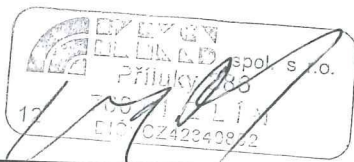

Ing. Josef Plášek
zpracovatel ZL

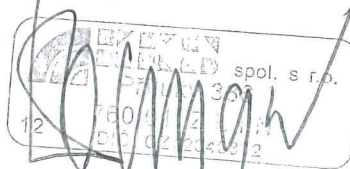

Ing. Radomír Kocman
jednatel společnosti KKS, s.r.o.

7. Rekapitulace nákladů

Popis položek	Kč (bez DPH)	Kč (s DPH)
ÚSPORA v rámci řešené změny	471.914,-Kč	566.297,-Kč
NAVÝŠENÍ v rámci řešené změny	0	0

8. Stanovisko generálního projektanta:

8.1. Popis souladu s normami

Veškeré technické řešení dle návrhu GP je **plně v souladu** s doporučenými platnými normami.

8.2. Popis souladu s projektovou dokumentací pro výběr dodavatele

Vzhledem k výše uvedeným důvodům změnovým listem **dochází ke snížení rozsahu díla a provádění v části SO 103 s vazbou na uzavřenou SOD. Specifikované práce nebudou realizovány.**

8.3. Popis souladu s projektovou dokumentací pro stavební povolení

Změnovým listem **nedochází ke změně** technických parametrů stavby s vazbou na platné stavebním povolení vydané k realizaci akce. Změna bude řešena v rámci „změny stavby před dokončením.“

Datum: 1.5. 2012

Ing. Ladislav Alster
Generální projektant

9. Stanovisko TDS:

9.1. ZL řeší změnu – méněpráce - snížení rozsahu realizovaných prací.

9.2. **Snížené množství** realizovaných prací má dopad na celkové náklady stavby **avšak nemá** přímý vliv na konečný termín dokončení akce.

9.3. Cenová nabídka zhotovitele **odpovídá projektovému řešení** a ceny **jsou** v souladu s položkovým rozpočtem, který je přílohou smlouvy o dílo na výše uvedenou akci. Zhotovitel předložil naceněný výkaz výměr s **odečtením méněprací** dle článku 4. odst 7. smlouvy o dílo na realizaci stavby.

Změnový list je vyhotoven ve 2 originálních výtiscích. Jeden výtisk založen u zhotovitele, jeden výtisk u investora. Kopie založena u TDI.

9.5. Návrh dalšího postupu administrace odsouhlasování změnového listu

V souladu se zněním čl. II. odst. 2.8 uzavřené smlouvy ze zhotovitelem se jedná o méněpráce, **TDS doporučuje zahrnout tyto méně práce do dodatku k SOD, kde dojde ke snížení celkové ceny díla ve výši specifikované v tomto Změnovém listu.**

9.6. Uvedené méněpráce pro projednání se stavebním úřadem i jsou v souladu se změnou stavby před dokončením s vazbou na stavební povolení.

9.7. TDS upozorňuje, že v případě zadání dodávky a instalace jiného typu zařízení, je toto třeba zadat v rámci samostatného zakázkového řízení – zakázka malého rozsahu v rámci metodiky ZK)

TDS doporučuje mandantovi tento ZL č. 2 odsouhlasit.

Datum:.. 4.5.2012


Ing. Viktor Dynka
TDS akce

10. Stanovisko objednatele díla:

Změnový list nabývá účinnosti schválením Radou Zlínského kraje formou dodatku ke smlouvě o dílo na dodávku stavby.

Datum: 4.5. 2012


Zlínský kraj
krajský úřad
Odbor investic
tř. T. Bati 21, 761 90 Zlín


Ing. František Mikeščík
pověřený výkonem
funkce investora

Přílohy:

Celková situace

Rozpočet k bodu 4.1

Změnový list je vyhotoven ve 2 originálních výtiscích. Jeden výtisk založen u zhotovitele, jeden výtisk u investora. Kopie založena u TDI.

Revitalizace J.A. Bati ve Zlíně

Změnový list č. 002


SO 103 - Komunikace pěší

Položkový rozpočet - odpočet

Popis položky		jedn.	počet	Materiál	Materiál Celkem	Montáž	Montáž celkem	Celkem
Elektronická informační tabule								
1	Elektronická informační tabule, komplexní dodávka + osazení, vč. venkovního připojení	ks	2	229 457,00 Kč	458 914,00 Kč	0,00 Kč	0,00 Kč	458 914,00 Kč
2	Stávající informační panel, demontáž + zhotovení nové spodní stavby + zpětná montáž	ks	5	2 600,00 Kč	13 000,00 Kč	0,00 Kč	0,00 Kč	13 000,00 Kč
Celkem bez DPH					471 914,00 Kč		0,00 Kč	471 914,00 Kč
Celkem s DPH								566 297 Kč

Vypracoval: KKS, spol. s r.o., Příluky 386, 760 01 Zlín

H. Bednaříková

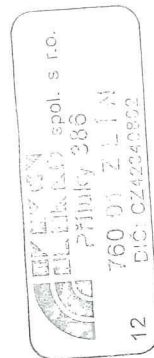

Název akce
“ Revitalizace třídy J. A. Bati ve Zlíně “

Z m ě n o v ý l i s t

číslo: ZL 003

1. Objekt a oddíl stavby: SO 101 Komunikace vozidlové
SO 102 Parkovací stání
SO 103 Komunikace pěší
2. Zpracovatel změnového listu : KKS, spol. s r.o. Příluky 386, 760 01 Zlín
Ing. Josef Plášek – zástupce pro věci technické

3. Odkaz na dokumenty, v nichž je vznik a řešení změny popsáno

- 3.1. kontrolní den: (běžný) KD-4 ze dne: 1.2.2012, KD-6 ze dne: 22.2. 2012
KD-7 ze dne: 7.3. 2012, KD-8 ze dne: 21.3. 2012

3.2. Oceněný výkaz výměr ke smlouvě o dílo

4. Popis předmětu a příčin změny, zdůvodnění a návrh řešení :

V průběhu realizace akce bylo zjištěno, že realizace stavby vyžaduje provedení prací, které nebyly obsaženy v zadávací dokumentaci. Tyto **vícepráce jsou nezbytné k bezvadnému a kvalitnímu provedení díla dle uzavřené smlouvy o dílo.**

Předmětem změnového listu jsou následující soubory prací, dodávek a souvisejících činností v členění:

4.1. SO 101 Komunikace vozidlové – **zvýšení únosnosti konstrukčních vrstev komunikace.**

V průběhu provádění prací byla po odfrézování stávajícího povrchu zjištěna nedostatečná únosnost podloží komunikace. Proto bylo dohodnuto provedení většího počtu kontrolních sond. Na jejich základě bylo rovněž zjištěno, že jednotlivé konstrukční vrstvy komunikace vykazují v některých místech rozdílnou tloušťku (viz. přiložená situace). Proto je nutné provést kombinaci opatření ke zvýšení únosnosti podkladních a konstrukčních vrstev komunikací, a to:

- Odtěžením a náhradou nevhodné zeminy dalším vrstvami štěrkodrtě
- Stabilizace podkladu pomocí odpovídajících geotextilií
- Prolitím kameniva a štěrkodrtě MC 25

4.2. SO 102 Parkovací stání – **zvýšení únosnosti konstrukčních vrstev**
DTTO 4.1

4.3. SO 103 Komunikace pěší – **zvýšení únosnosti konstrukčních vrstev**
DTTO 4.1

4.4. SO 102 Parkovací stání – **úprava elektroinstalace**

Nová elektroinstalace připojení parkovacích sloupků, stávajících úředních desek a výměna 4 ks stávajících svítidel ve zpevněných plochách.

Bylo uvažováno s připojením parkovacích sloupků a informačních desek (City light) na stávající rozvody, které jsou dle zjištění po odkrytí na hranici životnosti - ,proto z bezpečnostního hlediska je nutno instalovat od paty objektu 21 nové el. rozvody. Současně při provádění prací bylo zjištěno i poškození patic osazení svítidel ve zpevněných plochách- nutná výměna.

4.5. SO 101 Komunikace vozidlová –**drobné stavební práce**

- Výměna a oprava nekvalitních chrániček stávajících rozvodů ve vozidlové komunikaci
- stavební úpravy 2 ks instalačních šachet u budovy 21
- výměna 5 ks nefunkčních poklopů kanalizačních šachet
- bourání betonu pod stávající dlažbou v prostoru budov 11-21 (výšková kolize)
- bourání patek a betonových podkladů v lokalitách 1-6 (viz. přiložená situaci),
- zjištěna nutná úprava trasy a přeložka stávajících slaboproudých kabelů

- nutnost zesílení stropů a úprava stávajícího kabelovodu u budovy 21
- odstranění části pražců staré železniční vlečky, která musela být demontována (mezi budovou 21 a 22)

5. Podklady k návrhu změny:

- 5.1. Cenová nabídka -smluvní rozpočet
- 5.2. Skutečný stav zjištěný na staveništi při realizaci akce
- 5.3. Platná projektová dokumentace pro stavební povolení a realizaci stavby
- 5.4. Nové Návrhy opatření zpracované GP

6. Stanovisko zhotovitele stavby:

6.1. Vliv změny na předmět plnění a harmonogram akce

Výše uvedené soubory prací a činností jsou pro zhotovitele **vícepráce**, které objednatel dle výše uvedených důvodů s ohledem na znění smlouvy čl. II. odst. 2.8. navyšuje předmět díla specifikovaný v rámci veřejné zakázky na dodávku stavebních prací.

Navýšení rozsahu dodávky stavebních prací nemá vliv na konečný termín dokončení akce.

Cenová nabídka zpracovaná firmou KKS spol. s r.o. dle podkladu generálního projektanta.

Dopad změny dle bodu 4.1 **navýšení** ve výši 444.089,- Kč bez DPH, celkem ve výši 532.907,- Kč.

Dopad změny dle bodu 4.2 **navýšení** ve výši 330.574,- Kč bez DPH, celkem ve výši 396.688,- Kč.

Dopad změny dle bodu 4.3 **navýšení** ve výši 56 240,- Kč bez DPH, celkem ve výši 67.488,- Kč.

Dopad změny dle bodu 4.4 **navýšení** ve výši 141.587,- Kč bez DPH, celkem ve výši 169.904,- Kč.

Dopad změny dle bodu 4.5 **navýšení** ve výši 217.529,- Kč bez DPH, celkem ve výši 261.035,- Kč.

Nová celková cena..... 1.190.019,- Kč (bez DPH 20%)

Úpravou dochází ke **svýšení celkové ceny díla vč. DPH a to o 1.428.023,- Kč**

Datum: 5.5. 2012

Ing. Josef Plášek
zpracovatel ZL

Ing. Radomír Kocman
jednatel společnosti KKS, s.r.o.

7. Rekapitulace nákladů

Popis položek	Kč (bez DPH)	Kč (s DPH)
ÚSPORA v rámci řešené změny	0	0
NAVÝŠENÍ v rámci řešené změny	1 190 019,-Kč	1 428 023,-Kč

Změnový list je vyhotoven ve 2 originálních výtiscích. Jeden výtisk založen u zhotovitele, jeden výtisk u investora. Kopie založena u TDI.

8. Stanovisko generálního projektanta:

8.1. Popis souladu s normami

Veškeré technické řešení dle návrhu GP **je plně v souladu** s doporučenými platnými normami a výše uvedené **vícepráce jsou nezbytné k bezvadnému a kvalitnímu provedení díla jako celku.**

8.2. Popis souladu s projektovou dokumentací pro výběr dodavatele

Vzhledem k výše uvedeným důvodům změnovým listem **dochází k navýšení rozsahu díla a provádění v části SO 101, SO 102 a SO 103.** Vzhledem ke zjištěným skutečnostem na stávajících konstrukcích v průběhu realizace, změnovým listem **dochází ke změně a rozsahu provádění** tak, aby byly dodrženy technických parametry a užitné vlastnosti navržené a projektem specifikované stavby.

8.3. Popis souladu s projektovou dokumentací pro stavební povolení


Změnovým listem **nedochází ke** změně technických parametrů stavby s vazbou na platné stavebním povolení vydané k realizaci akce.

8.4. Podrobný popis zdůvodnění změny (odchylek od PD)

Projektant, s ohledem na plný provoz na komunikacích v době zpracování realizační dokumentace, nemohl provést úplný a dokonalý stavebně technický průzkum všech částí konstrukcí. V místech, kde kontrolní sondy řešených konstrukcí nemohly být z výše uvedeného důvodu provedeny, se projektovaný stav předpokládal podle zkušeností a výsledků sond přílehlých konstrukcí. Všechny skutečnosti se však v rámci průzkumných prací před zpracováním projektové dokumentace nemohly reálně postihnout. Skutečný stav stávajících konstrukcí a poloha veškerých instalací byly v plném rozsahu ověřeny až po odkrytí pokladních konstrukcí v rámci stavebních prací.

Navržené úpravy základových konstrukcí byly GP posouzeny a **vyhodnoceny jako neefektivnější** vzhledem ke skutečnému stavu a jejich poloze. Následně bylo GP zpracováno nové řešení - úprava dokumentace a výkaz výměr nutných úprav a opatření, který zhotovitel nacenil.

Datum: 10.5. 2012

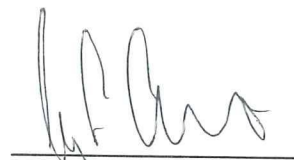

Ing. Ladislav Alster
Generální projektant

9. Stanovisko TDS:

9.1. ZL řeší změnu **vícepráce - navýšení rozsahu realizovaných prací**

9.2. **Navýšení množství** realizovaných prací má dopad na celkové náklady stavby **avšak nemá** přímý vliv na konečný termín dokončení akce.

9.3. Cenová nabídka zhotovitele **odpovídá projektovému řešení** a skutečnosti pro provedení na stavbě, ceny **jsou** v souladu s položkovým rozpočtem, který je přílohou smlouvy o dílo na výše uvedenou akci. Zhotovitel předložil naceněný výkaz výměr s **přípočtem víceprací** dle článku 4. odst 7. smlouvy o dílo na realizaci stavby.

9.4. Po podrobném prostudování smlouvy o dílo na zpracování dokumentace pro zadání stavby TDS konstatuje, že **nelze** v tomto případě uplatnit vůči zhotoviteli projektu škodu za vadu projektu, neboť ve skutečnosti ke škodě nedošlo, investor by uvedené práce zaplatil, pokud by byly součástí zadávací dokumentace

9.5. Návrh dalšího postupu odsouhlasení změnového listu

V souladu se zněním čl. II. odst. 2.8 uzavřené smlouvy ze zhotovitelem se jedná o **vícepráce**, **TDS doporučuje** v souladu s §23 odst.7 písm.a) zákona č.137/2006 Sb.o zadávání veřejných zakázek **zadat** samostatnou veřejnou zakázku formou jednacího řízení bez uveřejnění (JŘBU) a poté uzavřít dodatek smlouvy o dílo, kterým dojde ke zvýšení celkové ceny díla ve výši specifikované v tomto Změnovém listu.

Změnový list je vyhotoven ve 2 originálních výtiscích. Jeden výtisk založen u zhotovitele, jeden výtisk u investora. Kopie založena u TDI.

9.6. Uvedené práce souvisí s předmětem díla a jsou v souladu se stavebním povolením.

TDS doporučuje mandantovi tento ZL č.3 odsouhlasit.

Datum:.. 15.5.2012



Ing. Viktor Dynka
TDS akce

10. Stanovisko objednatele díla:

Změnový list nabývá účinnosti schválením Radou Zlínského kraje formou dodatku ke smlouvě o dílo na dodávku stavby.

Datum: 16.5. 2012



Zlínský kraj

krajský úřad

Odbor investic

tř. T. Bati 21, 761 90 Zlín



Ing. František Mikešník
pověřený výkonem
funkce investora

Přílohy:

Celková situace s označením anomálií

Rozpočet k bodu 4.1

Rozpočet k bodu 4.2


Rozpočet k bodu 4.3


Rozpočet k bodu 4.4


Rozpočet k bodu 4.4

Fotodokumentace

Změnový list je vyhotoven ve 2 originálních výtiscích. Jeden výtisk založen u zhotovitele, jeden výtisk u investora. Kopie založena u TDI.

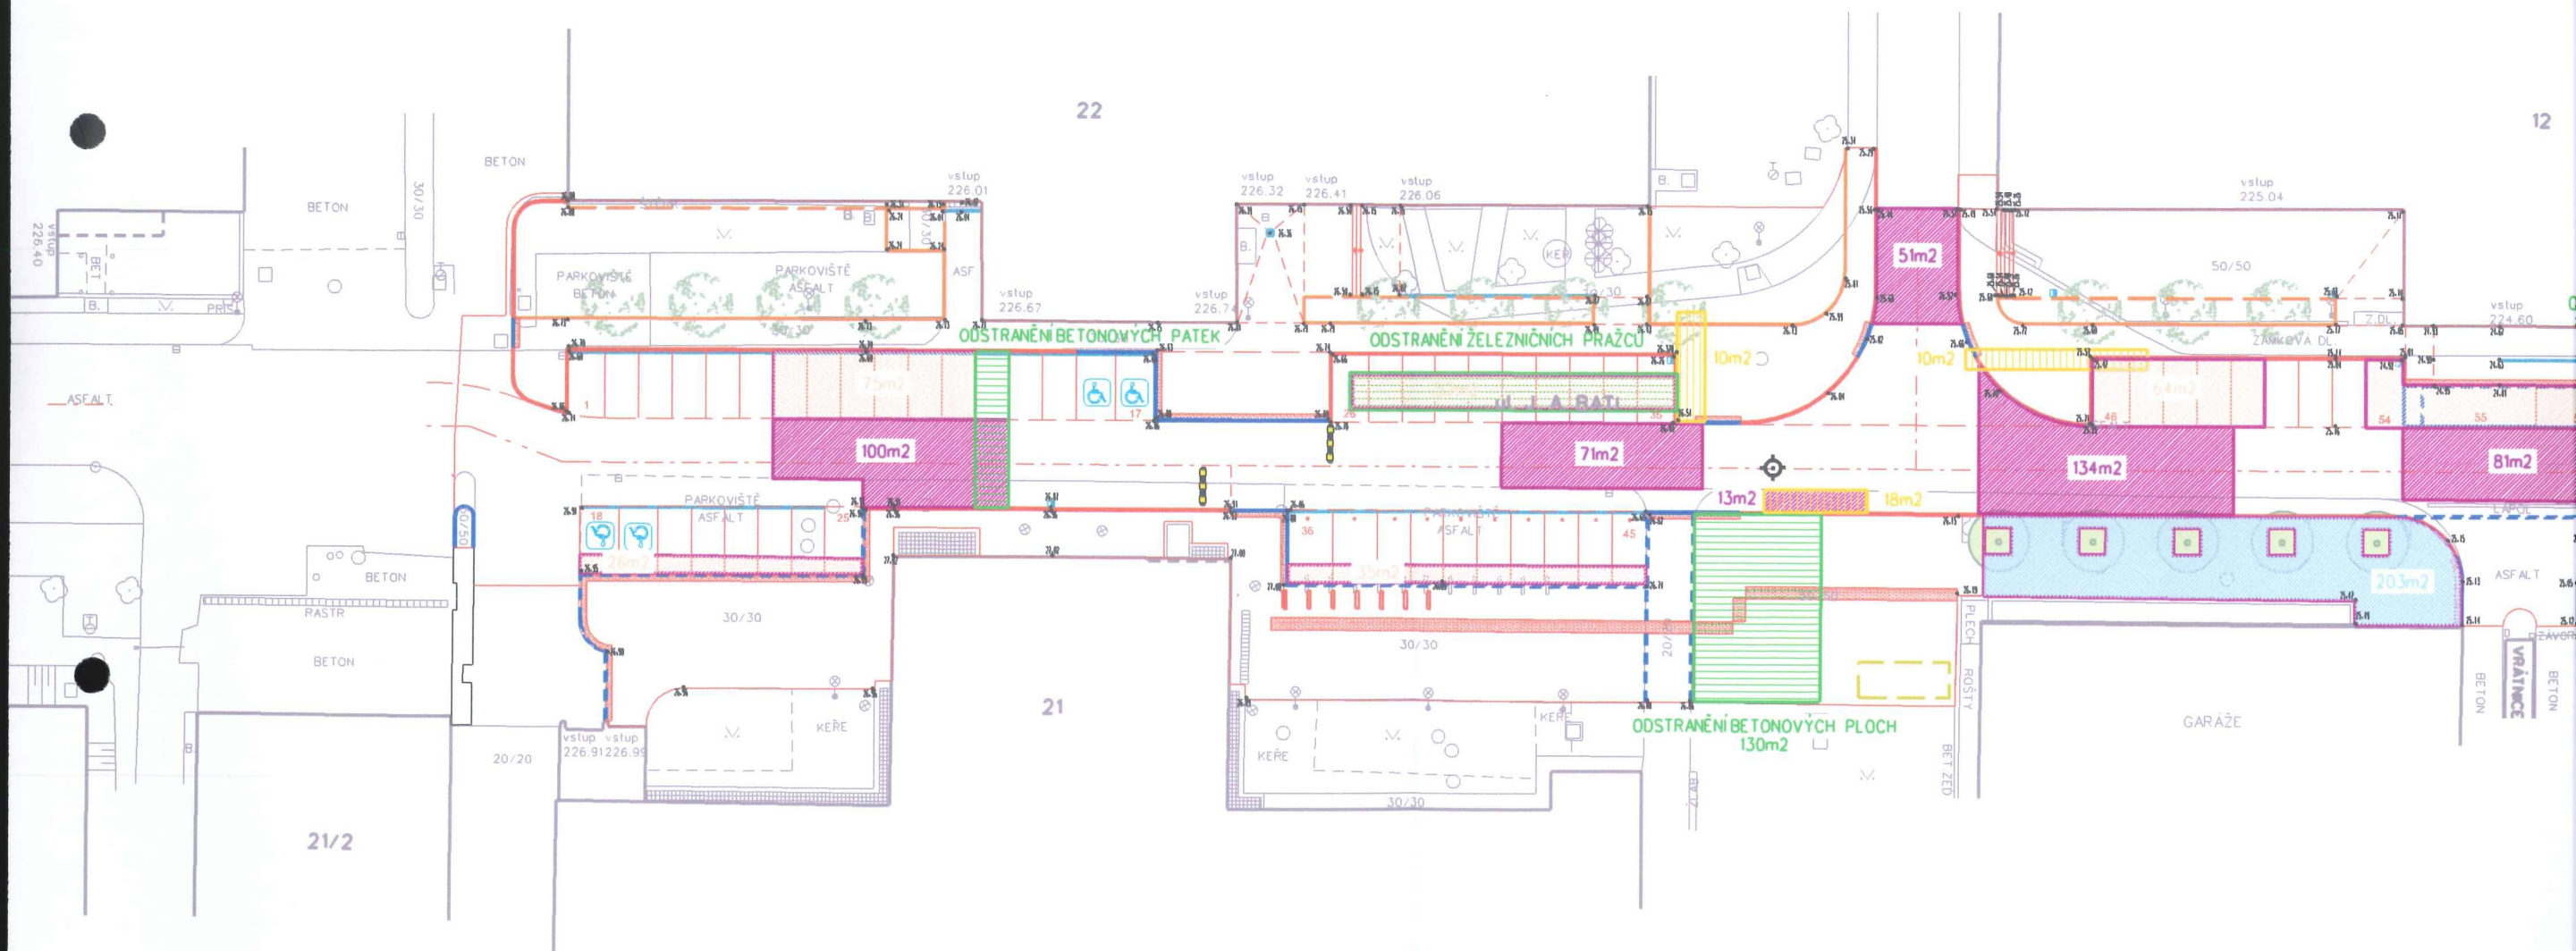


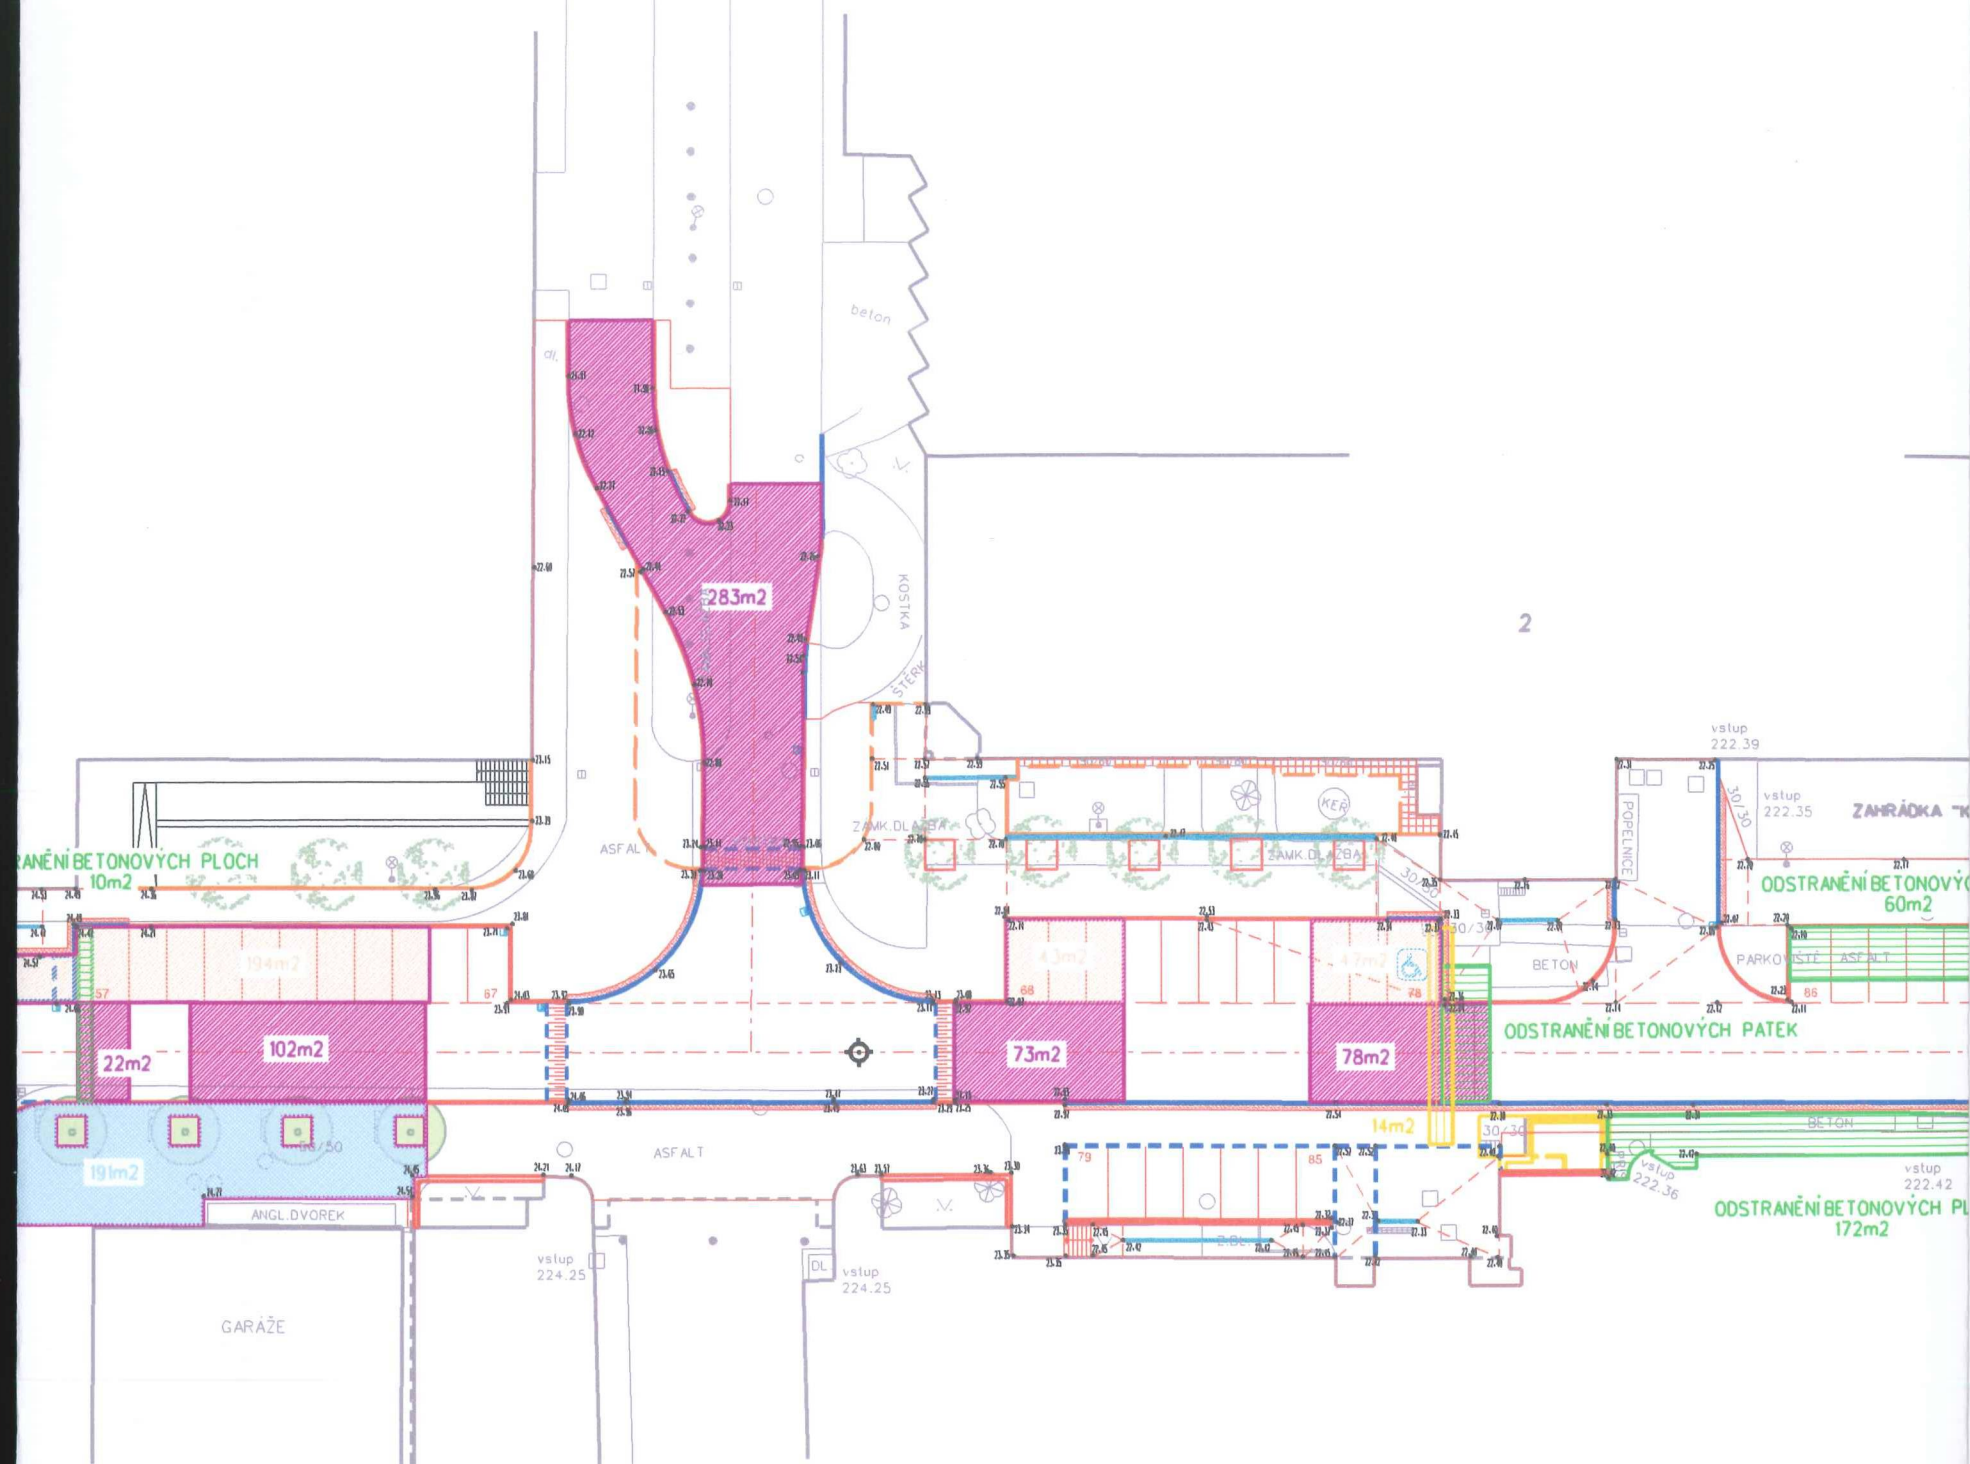

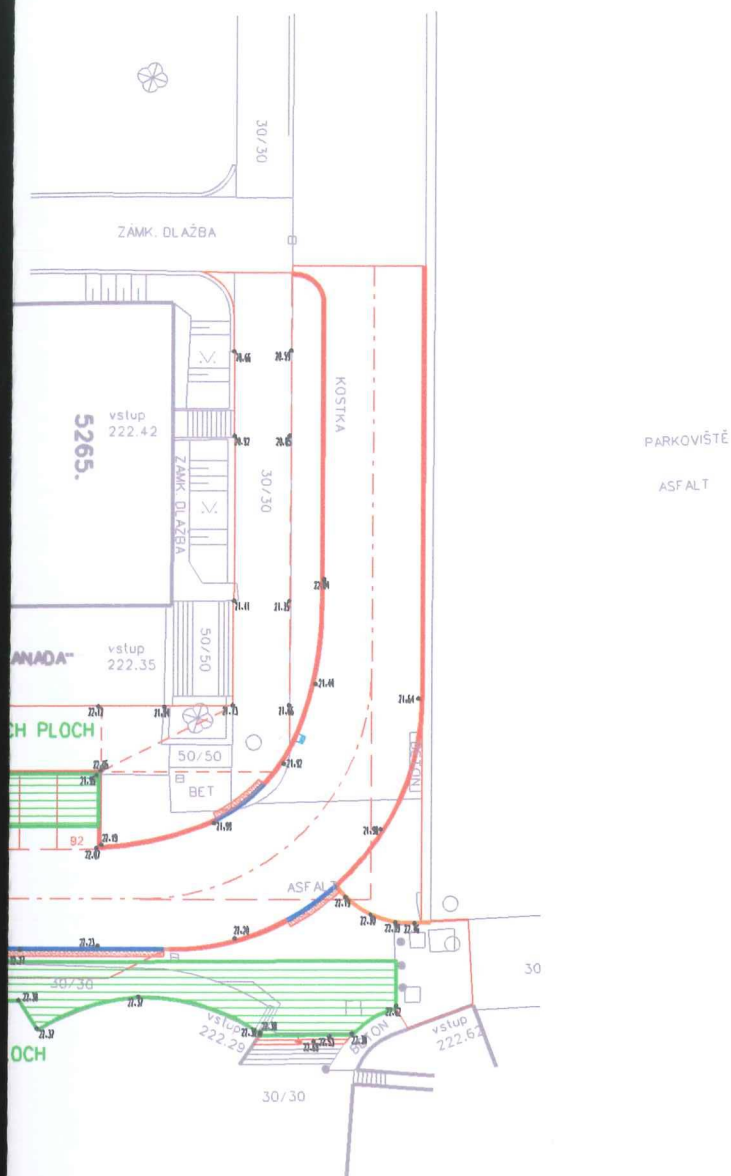

LEGENDA - Nutné úpravy podloží:

1008 m ²		KONSTRUKCE VOZOVKY
541 m ²		KONSTRUKCE PARKOVIŠTĚ
404 m ²		KONSTRUKCE CHODNÍKU
		BOURÁNÍ BETONOVÝCH KONSTRUKCÍ POD STÁVAJÍCÍM ZPEVNĚNÝM KRYTEM
		OPRAVA ZAŘÍZENÍ POD KONSTR. VOZOVKY - TEPEL. KANÁLY, KABELOVODY
		JÁDROVÉ VÝVRTY PROVEDENÉ FY CONSULT TEST s.r.o.

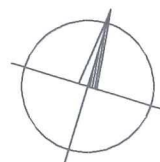

Hlav. projektant	Zodp. projektant	Vypracoval	Kontroloval	projektová kancelář A-S	
Ing. Alster	Ing. Prokůpek	Ing. Prokůpek	Ing. Alster		
OBJEDNATEL: ZLÍNSKÝ KRAJ				nám. T. G. Masaryka 588, Zlín tel: 577210627, IČO: 61405230	
REVITALIZACE TŘÍDY J. A. BATI VE ZLÍNĚ				FORMÁT	4 A4
				DATUM	2. 5. 2012
				Č.Z.	
SITUACE Nutné úpravy podloží (stav zjištěn v průběhu provádění)				MĚŘ.	1:500
				Č.V.	

Krycí list rozpočtu

Stavba:	REVITALIZACE TŘÍDY J.A.BATI VE ZLÍNĚ		
Objekt:	ZL 003 - SO 101, 102, 103,		
Objednatel:	Zlínský kraj	IČO	DIČ
Projektant:	Ing.L.Alster-Projektová kancelář A-S		
Zhotovitel:	KKS, spol. s r.o.		
Subdodavatel:			
Zpracovatel PP:			
Uživatel:			
Jiné údaje:			
Název MJ:		Počet MJ:	0
JKSO:		Ev.č.typ.proj.:	
Reg. Číslo:		Zakázka:	
		Náklady na MJ:	0
		Cenová úroveň:	

Rozpočtové náklady v korunách

Základní rozpočtové náklady				Vedlejší rozpočtové náklady	
1	ZRN prací montážních	Dodávka		13	GZS -0,5%
2		Montáž		14	Oststní přírážky
3	ZRN prací stavebních	HSV	1 190 019	15	
4		PSV		16	
5	ZRN celkem (ř. 1-4)		1 190 019	17	
6	HZS a jiné nákl. hl. II/III			18	
7	Jiné náklady			19	
8	Hlava II/III celkem (ř. 5-7)		1 190 019	20	
9	Hl. XI - HZS, revize, zkoušky			21	
10	Hl. XI - kompletační činnost			22	
11	Rezerva			23	
12	Součet (ř. 8-11)		1 190 019	24	
				25	VRN celkem (ř. 13-24)
					0


Celkové náklady

26	Celkem (ř. 12+25)		1 190 019
27	DPH 20%		238 004
28	DPH ze specifikací 20%		
29	DPH ze specifikací 10%		
30	Celkem (ř. 26-29)		1 428 023

H. Bednaříková



Podpis

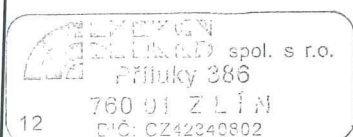

Razítko

Název stavby v evid.

Název objektu v evid.

Číslo záznamu v evid.

Datum


Krycí list rozpočtu - 4.1. ZL 003

Stavba:	REVITALIZACE TŘÍDY J.A.BATI VE ZLÍNĚ		
Objekt:	ZL 003 - SO 101 - Komunikace vozidlové zkvalitnění pláň		
Objednatel:	Zlínský kraj	IČO	DIČ
Projektant:	Ing.L.Alster-Projektová kancelář A-S		
Zhotovitel:	KKS, spol. s r.o.		
Subdodavatel:			
Zpracovatel PP:			
Uživatel:			
Jiné údaje:			
Název MJ:		Počet MJ:	0
JKSO:		Ev.č.typ.proj.:	
Reg. Číslo:		Zakázka:	
		Náklady na MJ:	0
		Cenová úroveň:	

Rozpočtové náklady v korunách

Základní rozpočtové náklady				Vedlejší rozpočtové náklady	
1	ZRN prací montážních	Dodávka		13	GZS -0,5%
2		Montáž		14	Oststní přírážky
3	ZRN prací stavebních	HSV	444 089	15	
4		PSV		16	
5	ZRN celkem (ř. 1-4)		444 089	17	
6	HZS a jiné nákl. hl. II/III			18	
7	Jiné náklady			19	
8	Hlava II/III celkem (ř. 5-7)		444 089	20	
9	Hl. XI - HZS, revize, zkoušky			21	
10	Hl. XI - kompletační činnost			22	
11	Rezerva			23	
12	Součet (ř. 8-11)		444 089	24	
				25	VRN celkem (ř. 13-24)
					0
				Celkové náklady	
				26	Celkem (ř. 12+25)
					444 089
				27	DPH 20%
					88 818
				28	DPH ze specifikací 20%
				29	DPH ze specifikací 10%
				30	Celkem (ř. 26-29)
					532 907

H. Bednaříková

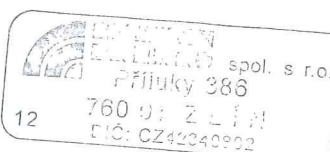

Podpis

Razítko

Název stavby v evid.

Název objektu v evid.

Číslo záznamu v evid.

Datum

Rekapitulace rozpočtu					
Název stavby : REVITALIZACE TŘÍDY J.A.BATI VE ZLÍNĚ					
Číslo stavby : Zlín-revit.tř.J.A.Bati					
Název SO : SO 101 - Komunikace vozidlové					
Číslo SO : SO 101-Kom.vozidlové					
Datum:					
Oddíl					
Název					
		CENA (Kč)		Tonáž	
		Dodávka	Montáž	Celkem	
1	Zemní práce				
5	Komunikace	0,00	148 621,55	148 621,55	
99	Přesun hmot	0,00	268 616,40	268 616,40	
		0,00	26 851,06	26 851,06	
Celkem					
		0,00	444 089,02	444 089,02	

Název stavby:		Položkový výkaz výměr		Číslo stavby:		Zlín-revit.tř.J.A.Bati		SO 101-Kom.vozidlové	
Název SO:		REVITALIZACE TRIDY J.A.BATI VE ZLÍNĚ		Číslo SO:					
Datum zpracování :		SO 101 - Komunikace vozidlové		Datum aktualizace :					
Poř.	Číslo položky	Název položky	Měrná jednotka	Množství	Jednotková hmotnost	Celková hmotnost	jednotková	celkem	montáže
1	2	3	4	5	6	7	8	9	10
		Zemní práce							
1	122 20-2202	Odkopávky a prokopávky nezapažené pro silnice objemu do 1000 m3 v hornině tř. 3	m3	226,125	0,000	0,000	0,00		148 621,55
2	122 20-2209	Příplatek k odkopávkám a prokopávkám pro silnice v hornině tř. 3 za lepitost	m3	113,063	0,000	0,000	0,00	45,07	10 191,45
3	122 30-2202	Odkopávky a prokopávky nezapažené pro silnice objemu do 1000 m3 v hornině tř. 4	m3	226,125	0,000	0,000	0,00	15,77	1 783,00
4	122 30-2209	Příplatek k odkopávkám a prokopávkám pro silnice v hornině tř. 4 za lepitost	m3	113,063	0,000	0,000	0,00	112,54	25 448,11
17	167 10-1102	Nakládání výkopku z hornin tř. 1 až 4 přes 100 m3	m3	452,250	0,000	0,000	0,00	22,70	2 566,53
19	181 10-1102	Úprava pláně v zářezech v hornině tř. 1 až 4 se zhuťněním	m2	1 005,000	0,000	0,000	0,00	31,43	14 214,22
20	162 60-1102	Vodorovné přemístění do 5000 m výkopku z horniny tř. 1 až 4	m3	452,250	0,000	0,000	0,00	5,69	5 718,45
21	PC	Poplatek za uložení zeminy	T	768,825	0,000	0,000	0,00	94,13	42 570,29
5		Komunikace						60,00	46 129,50
1	564 85-1111	Podklad ze šterkodrtě ŠD tl 150 mm	m2	2 010,000	0,280	562,679	0,00		268 616,40
		Frakce 32-64		1 005,000				133,64	268 616,40
		Frakce 16-32		1 005,000					
99		Přesun hmot							
1	998 22-5111	Přesun hmot pro pozemní komunikace s krytem z kamene, monolitickým betonovým nebo živičným	t	562,679	0,000	0,000	0,00	47,72	26 851,06


Krycí list rozpočtu- 4.2. ZL 003

Stavba:	REVITALIZACE TŘÍDY J.A.BATI VE ZLÍNĚ		
Objekt:	ZL 003 -SO 102 - Parkovací stání - zkvalitnění pláně		
Objednatel:	Zlínský kraj	IČO	DIČ
Projektant:	Ing.L.Alster-Projektová kancelář A-S		
Zhotovitel:	KKS, spol. s r.o.		
Subdodavatel:			
Zpracovatel PP:			
Uživatel:			
Jiné údaje:			
Název MJ:		Počet MJ:	0
JKSO:		Ev.č.typ.proj.:	
Reg. Číslo:		Zakázka:	
		Náklady na MJ:	0
		Cenová úroveň:	

Rozpočtové náklady v korunách

Základní rozpočtové náklady				Vedlejší rozpočtové náklady	
1	ZRN prací montážních	Dodávka		13	GZS -0,5%
2		Montáž		14	Ostatní přírážky
3	ZRN prací stavebních	HSV	330 574	15	
4		PSV		16	
5	ZRN celkem (ř. 1-4)		330 574	17	
6	HZS a jiné nákl. hl. II/III			18	
7	Jiné náklady			19	
8	Hlava II/III celkem (ř. 5-7)		330 574	20	
9	Hl. XI - HZS, revize, zkoušky			21	
10	Hl. XI - kompletační činnost			22	
11	Rezerva			23	
12	Součet (ř. 8-11)		330 574	24	
				25	VRN celkem (ř. 13-24)
					0
				Celkové náklady	
				26	Celkem (ř. 12+25)
					330 574
				27	DPH 20%
					66 115
				28	DPH ze specifikací 20%
				29	DPH ze specifikací 10%
				30	Celkem (ř. 26-29)
					396 688

H. Bednaříková

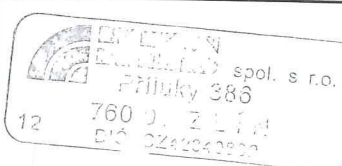

Podpis

Razítko

Název stavby v evid.

Název objektu v evid.

Číslo záznamu v evid.

Datum

Rekapitulace rozpočtu					
Název stavby : REVITALIZACE TŘÍDY J.A.BATI VE ZLÍNĚ					
Číslo stavby : Zlín-revit.tř.J.A.Bati					
Název SO : SO 102 - Parkovací stání				Datum:	
Číslo SO : SO 102-Park.stání					

Poř. číslo pol.	Číslo položky 1	Název položky 2	Měrná jednotka 3	Množství 4	Jednotková hmotnost 5	Celková hmotnost 6	CENA			
							dodávky jednotková 7	celkem 8	montáže jednotková 9	celkem 10
5		Komunikace						0,00		144 598,48
2	564 85-1111	Podklad ze šterkodntě ŠD tl 150 mm Frakce 32-64	m2	1 082,000	0,280	302,895				
				0,000						
		Frakce 16-32	723	541,000				0,00	133,64	144 598,48
				0,000						
99		Přesun hmot	723	541,000						
1	998 22-3011	Přesun hmot pro pozemní komunikace s krytem dlážděným	t	369,135	0,000	0,000		0,00		27 781,09
								0,00	75,26	27 781,09

Krycí list rozpočtu - 4.3. ZL 003


Stavba:	REVITALIZACE TŘÍDY J.A.BATI VE ZLÍNĚ		
Objekt:	ZL 003 -SO 103 - Komunikace pěší - zkvalitnění pláňe		
Objednatel:	Zlínský kraj	IČO	DIČ
Projektant:	Ing.L.Alster-Projektová kancelář A-S		
Zhotovitel:	KKS, spol. s r.o.		
Subdodavatel:			
Zpracovatel PP:			
Uživatel:			
Jiné údaje:			
Název MJ:		Počet MJ:	0
JKSO:		Ev.č.typ.proj.:	Náklady na MJ: 0
Reg. Číslo:		Zakázka:	Cenová úroveň:

Rozpočtové náklady v korunách

Základní rozpočtové náklady				Vedlejší rozpočtové náklady	
1	ZRN prací montážních	Dodávka		13	GZS -0,5%
2		Montáž		14	Ostatní přírážky
3	ZRN prací stavebních	HSV	56 240	15	
4		PSV		16	
5	ZRN celkem (ř. 1-4)		56 240	17	
6	HZS a jiné nákl. hl. II/III			18	
7	Jiné náklady			19	
8	Hlava II/III celkem (ř. 5-7)		56 240	20	
9	Hl. XI - HZS, revize, zkoušky			21	
10	Hl. XI - kompletační činnost			22	
11	Rezerva			23	
12	Součet (ř. 8-11)		56 240	24	
				25	VRN celkem (ř. 13-24)
				0	
				Celkové náklady	
				26	Celkem (ř. 12+25)
					56 240
				27	DPH 20%
					11 248
				28	DPH ze specifikací 20%
				29	DPH ze specifikací 10%
				30	Celkem (ř. 26-29)
					67 488

H. Bednaříková

Podpis

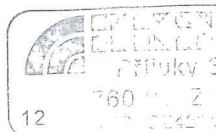

Razítko

Název stavby v evid.

Název objektu v evid.

Číslo záznamu v evid.

Datum

Název stavby:		Položkový výkaz výměr									
Název SO:		REVITALIZACE TRIDY J.A.BATI VE ZLINĚ									
Datum zpracování :		SO 103 - Komunikace pěší									
Poř. číslo pol.	Číslo položky	Datum aktualizace :		Číslo stavby:		Zlín-revit. tř. J.A.Bati		SO 103-Komunikace pěší			
		Měrná jednotka	Množství	Jednotková hmotnost	Celková hmotnost	dodávky		CENA			
		3	4	5	6	jednotková	7	celkem	8	jednotková	montáže
										9	celkem
											10
1		Zemní práce									
1	122 20-2202	Odkopávky a prokopávky nezapažené pro silnice objemu do 1000 m3 v hornině tř. 3	m3								
		404*0,1*0,5	20,200	0,000	0,000			0,00		45,07	910,41
2	122 20-2209	Příplatek k odkopávkám a prokopávkám pro silnice v hornině tř. 3 za lepivost	m3								
		20,2*0,5	10,100	0,000	0,000			0,00		15,77	159,28
3	122 30-2202	Odkopávky a prokopávky nezapažené pro silnice objemu do 1000 m3 v hornině tř. 4	m3								
		404*0,1*0,5	20,200	0,000	0,000			0,00		112,54	2 273,31
4	122 30-2209	Příplatek k odkopávkám a prokopávkám pro silnice v hornině tř. 4 za lepivost	m3								
		20,2*0,5	10,100	0,000	0,000			0,00		22,70	229,27
17	167 10-1102	Nakládání výkopku z hornin tř. 1 až 4 přes 100 m3	m3								
21	162 60-1102	Vodorovné přemístění do 5000 m výkopku z horniny tř. 1 až 4	m3								
22	PC	Poplatek za uložení zeminy	m3								
		121,2**1,7	40,400	0,000	0,000			0,00		31,43	1 269,77
			68,680	0,000	0,000			0,00		94,13	3 802,85
								0,00		60,00	4 120,80
5		Komunikace									
2	564 83-1111	Podklad ze štiřkordité SD tl 100 mm	m2								
		Vyrovnání podkladu									
			404,000	0,000	0,000			0,00		93,38	37 725,52
99		Přesun hmot									
1	998 22-3011	Přesun hmot pro pozemní komunikace s krytem dlažďovým	t								
			76,384	0,000	0,000			0,00		75,26	5 748,66

Rozpočet 4.4. - ZL 003

Revitalizace J.A. Bati ve Zlíně

Změnový list č. 003

SO 102 - Parkovací stání

Položkový rozpočet elektroinstalace-parkovací sloupky, úřední desky, osvětlení

	Popis položky	jedn.	počet	Materiál	MateriálCelkem	Montáž	Montáž celkem	CELKEM
Parkovací sloupky								
1	Vodič CY 4	m	90	15,20 Kč	1 368,00 Kč	12,00 Kč	1 080,00 Kč	2 448,00 Kč
2	Kabal CYKY 5x2,5J	m	750	39,80 Kč	29 850,00 Kč	12,00 Kč	9 000,00 Kč	38 850,00 Kč
3	Kabel CYKY 3x2,5J	m	750	19,90 Kč	14 925,00 Kč	12,00 Kč	9 000,00 Kč	23 925,00 Kč
4	Koaxiální kabel RG 58	m	150	29,80 Kč	4 470,00 Kč	12,00 Kč	1 800,00 Kč	6 270,00 Kč
5	Kabelové průrazy	ks	3	0,00 Kč	0,00 Kč	215,00 Kč	645,00 Kč	645,00 Kč
6	Oprava protipožárních ucpávek	ks	3	0,00 Kč	0,00 Kč	3 600,00 Kč	10 800,00 Kč	10 800,00 Kč
7	PVC žlab	m	2	36,00 Kč	72,00 Kč	24,00 Kč	48,00 Kč	120,00 Kč
8	Kabelová lávka v anglickém dvorku	m	2	168,00 Kč	336,00 Kč	105,00 Kč	210,00 Kč	546,00 Kč
9	PVC chránička venkovní	m	60	64,00 Kč	3 840,00 Kč		0,00 Kč	3 840,00 Kč
10	Ucpávky PV	ks	10	455,00 Kč	4 550,00 Kč		0,00 Kč	4 550,00 Kč
11	Pomocný elektromateriál	kpl.	1	2 700,00 Kč	2 700,00 Kč	0,00 Kč	0,00 Kč	2 700,00 Kč
12	Švorka řadová	ks	30	12,00 Kč	360,00 Kč	15,00 Kč	450,00 Kč	810,00 Kč
13	Nulovací můstek	ks	1	186,00 Kč	186,00 Kč	65,00 Kč	65,00 Kč	251,00 Kč
14	PEN můstek	ks	1	169,00 Kč	169,00 Kč	65,00 Kč	65,00 Kč	234,00 Kč
15	Proudový chránič OFI 1F/10A/B/0,03	ks	5	1 895,00 Kč	9 475,00 Kč	250,00 Kč	1 250,00 Kč	10 725,00 Kč
16	Rozvaděč Moeller 32 M/ IP 65 provedení na povrch	ks	1	3 676,00 Kč	3 676,00 Kč	850,00 Kč	850,00 Kč	4 526,00 Kč
18	Výchozí elektro revize	kpl.	1	0,00 Kč	0,00 Kč	2 800,00 Kč	2 800,00 Kč	2 800,00 Kč
19	Revize požárních ucpávek	kpl.	1	0,00 Kč	0,00 Kč	2 800,00 Kč	2 800,00 Kč	2 800,00 Kč
20	Výkopové práce	m	7,5			240,00 Kč	1 800,00 Kč	1 800,00 Kč

Revitalizace J.A. Bati ve Zlíně

Změnový list č. 003

Položkový rozpočet - drobné stavební práce na komunikaci vozidlové

Popis položky	jedn.	počet	Materiál	Materiál Celkem	Montáž	Montáž celkem	Celkem
---------------	-------	-------	----------	-----------------	--------	---------------	--------

Chráničky a šachty u budovy 21

1	Dodávka a montáž flexibilní chráničky DN 160 mm 12mx4ks, vč. zřízení lože ze štěrkopísku	m	48	0,00 Kč	0,00 Kč	280,00 Kč	13 440,00 Kč	13 440,00 Kč
2	Zřízení šachty monolitické 0,8x0,8x0,5 m	ks	2		0,00 Kč	8 688,04 Kč	17 376,08 Kč	17 376,08 Kč
3	Poklop na šachtu monolitickou 60x60 mm litina - dodávka	ks	2	4 875,00 Kč	9 750,00 Kč		0,00 Kč	9 750,00 Kč
4	Osazení poklopů litinových nebo ocelových vč. rámů	ks	2		0,00 Kč	514,11 Kč	1 028,22 Kč	1 028,22 Kč
Mezisoučet bez DPH				9 750,00 Kč		31 844,30 Kč	41 594,30 Kč	

Výměna poškozených poklopů v chodníku

1	Poklop kanalizační šachtu lehký - dodávka	ks	5	1 250,00 Kč	6 250,00 Kč		0,00 Kč	6 250,00 Kč
2	Osazení poklopů lehkých vč. rámů	ks	5		0,00 Kč	514,11 Kč	2 570,55 Kč	2 570,55 Kč

9	Příplatek k vodorovné dopravě suti za každý další km	t	677,54	0,00 Kč	0,00 Kč	6,76 Kč	4 580,14 Kč	4 580,14 Kč	
10	Recyklace betonových konstrukcí	m3	80,659	0,00 Kč	0,00 Kč	150,00 Kč	12 098,85 Kč	12 098,85 Kč	
Mezisoučet bez DPH					0,00 Kč		80 489,11 Kč	80 489,11 Kč	

Přeložka poškozených kabelů									
1	Přeložka poškozených kabelů	kpl	1			18 000,00 Kč	18 000,00 Kč	18 000,00 Kč	
Mezisoučet bez DPH					0,00 Kč		18 000,00 Kč	18 000,00 Kč	

Zpevnění kabelovodů									
1	Odbourání poškozených stropů 15x0,9x0,15	m3	8,253			2 770,30 Kč	22 863,29 Kč	22 863,29 Kč	
	8x1,2x0,18								
	10x1,2x0,15								
	15x1,2x0,15								
2	Odvoz suti a vybouraných hmot do 1 km	t	18,157			24,60 Kč	446,66 Kč	446,66 Kč	
3	Odvoz suti a vybouraných hmot přes 1 km	t	72,628			6,76 Kč	490,97 Kč	490,97 Kč	
4	Recyklace suti	t	18,157			150,00 Kč	2 723,55 Kč	2 723,55 Kč	
5	Beton ŽB tř. C20/25	m3	8,253			2 363,32 Kč	19 504,48 Kč	19 504,48 Kč	
6	Výztuž základových desek	t	0,221			30 128,27 Kč	6 658,35 Kč	6 658,35 Kč	
7	Zřízení bednění základových desek 15x0,15x2	m2	14,88			376,45 Kč	5 601,58 Kč	5 601,58 Kč	

	8x0,18x2								
	10x0,15x2								
	15x0,15x2								
8	Odstanění bednění	m2	14,88						
Mezisoučet bez DPH							55,02 Kč	818,70 Kč	818,70 Kč

Vybourání a likvidace pražců - budova 21-22				0,00 Kč	59 107,56 Kč	59 107,56 Kč
	Vybourání železničních pražců v podloží					
1	komunikace	ks	30			
2	Vodorovná doprava suří do 1 km	t	2,55		55,00 Kč	1 650,00 Kč
3	Příplatek k vodorovné dopravě suří za každý další km	t	22,95		24,60 Kč	62,73 Kč
4	Poplatek za uložení pražců na skládku	t	2,55		6,76 Kč	155,14 Kč
					3 000,00 Kč	7 650,00 Kč
Mezisoučet bez DPH					0,00 Kč	9 517,87 Kč
Mezisoučet bez DPH						9 517,87 Kč

Mezisoučet bez DPH	9 517,87 Kč	9 517,87 Kč
Celkem bez DPH	16 000,00 Kč	201 529,39 Kč
Celkem s DPH		217 529 Kč
		217 529 Kč
		261 035 Kč

Vypracoval: KKS, spol. s r.o., Příluky 386, 760 01 Zlín
H. Bednaříková

