SITUACE ZOV

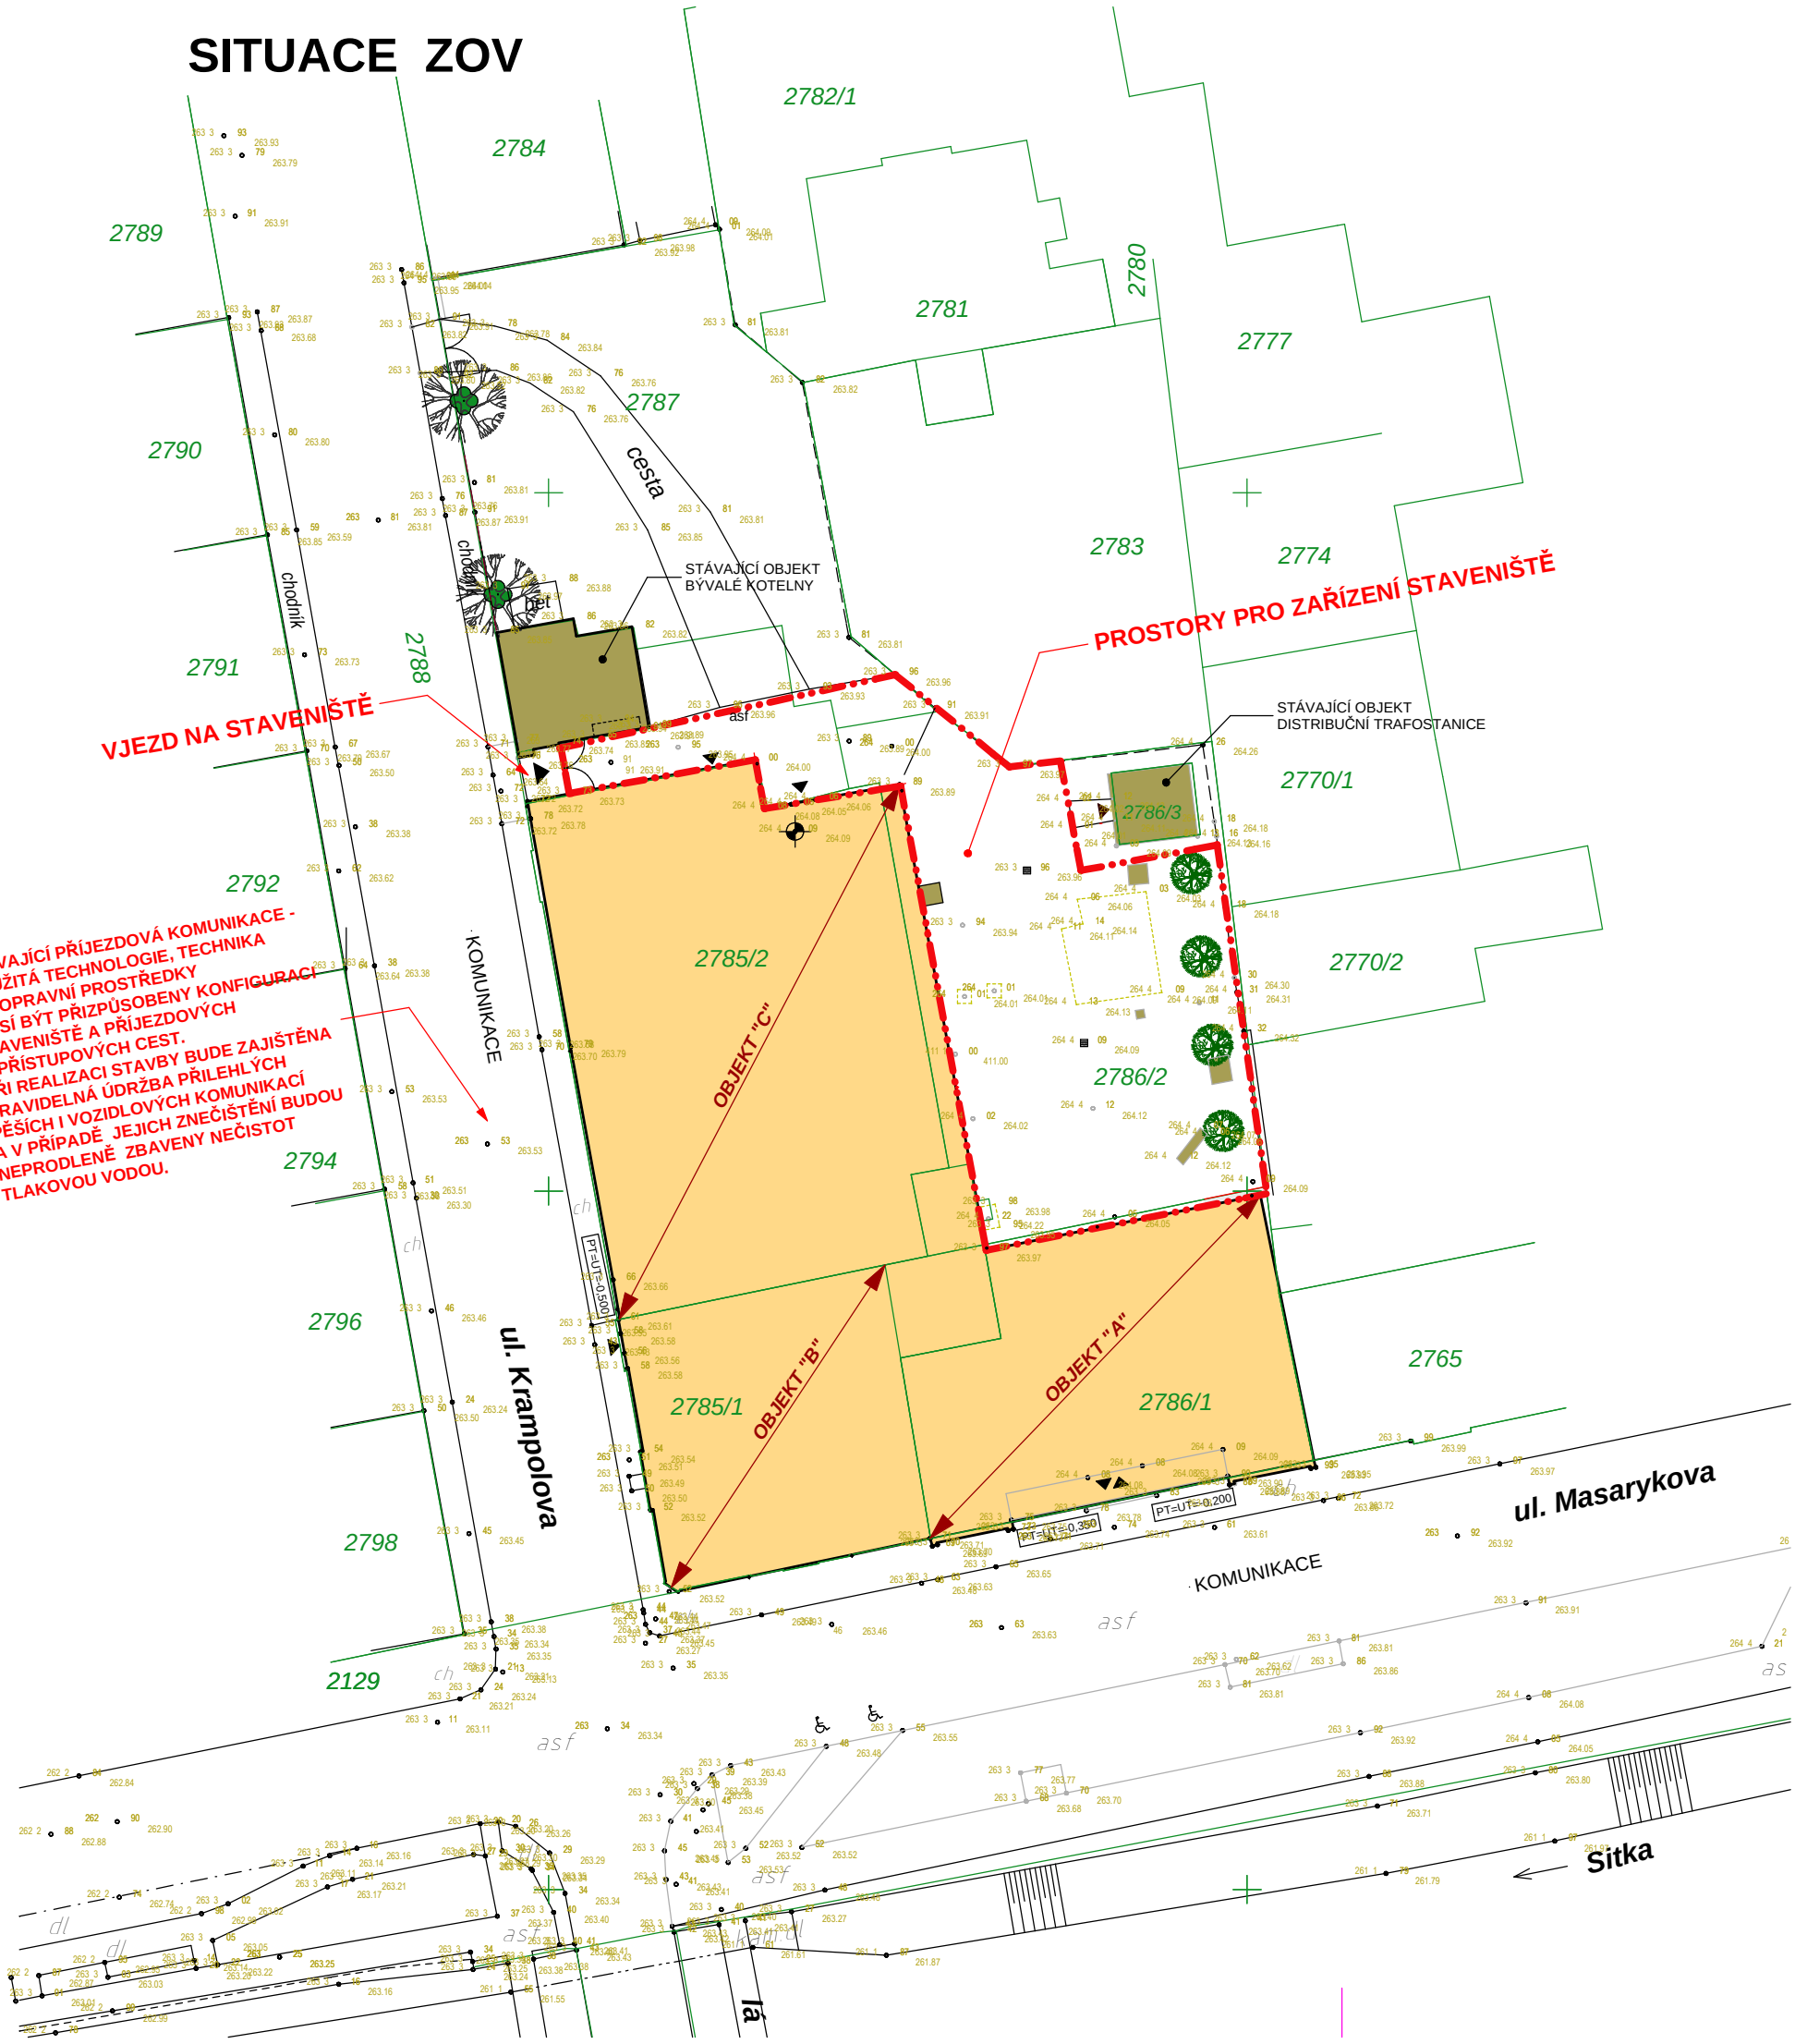
2782/1
2784
2789
2781
2780
2777
2787
cesta
2790
2783
2774
STÁVAJÍCÍ OBJEKT
BÝVALÉ KOTELNY
PROSTORY PRO ZAŘÍZENÍ STAVENIŠTĚ
chodník
2788
2791
VJEZD NA STAVENIŠTĚ
STÁVAJÍCÍ OBJEKT
DISTRIBUČNÍ TRAFOSTANICE
2770/1
2786/3
2792
STÁVAJÍCÍ PŘÍJEZDOVÁ KOMUNIKACE -
POUŽITÁ TECHNOLOGIE, TECHNIKA
A DOPRAVNÍ PROSTŘEDKY
MUSÍ BÝT PŘIZPŮSOBENY KONFIGURACI
STAVENIŠTĚ A PŘÍJEZDOVÝCH
A PŘÍSTUPOVÝCH CEST.
PŘI REALIZACI STAVBY BUDE ZAJIŠTĚNA
PRAVIDELNÁ ÚDRŽBA PŘILEHLÝCH
PĚŠÍCH I VOZIDLOVÝCH KOMUNIKACÍ
A V PŘÍPADĚ JEJICH ZNEČIŠTĚNÍ BUDOU
NEPRODLENĚ ZBAVENY NEČISTOT
TLAKOVOU VODOU.
2785/2
OBJEKT "C"
2770/2
2786/2
KOMUNIKACE
2794
PT=UT=0,500
2796
ul. Krampolova
OBJEKT "B"
OBJEKT "A"
2785/1
2786/1
2765
2798
PT=UT=0,200
PT=UT=0,350
ul. Masarykova
KOMUNIKACE
2129
Sitka