

SCHÉMA SKLÁDKY NA BIOODPAD


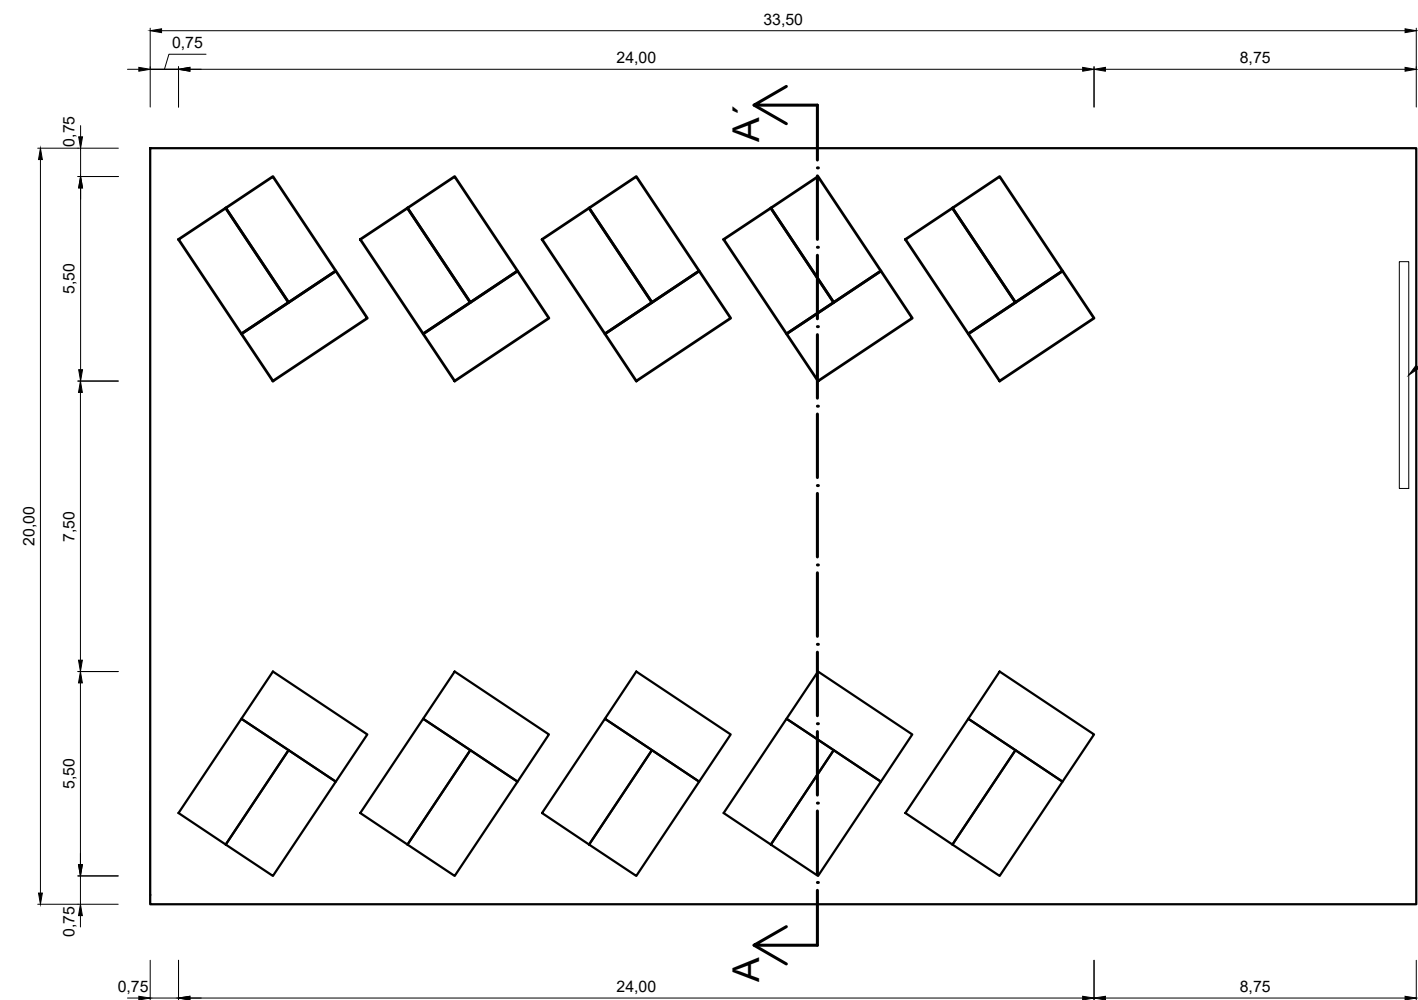


SCHÉMA MÍSTA PRO UMÍSTĚNÍ
KONTEJNERU NA BIOODPAD

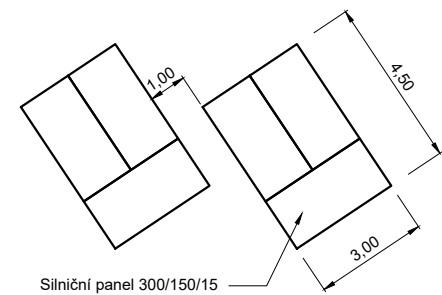

Posuvná vjezdová brána
dl. cca 6,00 m

PROMOS

PROMOS SOSNOVÁ spol. s r.o.
Sosnová 12, PSČ 470 01

Hlavní inženýr projektu: Ing. Vít Šťastný	Zodp. projektant: Ing. Vít Šťastný	Vypracoval: Jakub Bošek	
MÚ (OÚ): Horní Libchava	Kraj: Liberecký	Datum:	11/2023
Investor: Horní Libchava		Stupeň:	DÚR
Zakázka: Skládka Horní Libchava Dokumentace pro územní rozhodnutí		Číslo zakázky:	
		Měřítko:	1:500
		Počet formátů A4:	A4
Obsah: Dispoziční situace		Číslo přílohy:	4
		Revize:	
		Č. paré:	