

Veřejná zakázka malého rozsahu

***Nová přípojka vody a splašková kanalizace
Bratčice***

Uchazeč : SEKANINA-SEVUD s.r.o.
66457 Měnín 446
IČ29197007

Položkový rozpočet stavby			
Stavba:		24/12	Bratčice - přípojka vody a kanalizace
Objekt:		01	Bratčice - přípojka vody a kanalizace
Rozpočet:		01	Bratčice - přípojka vody a kanalizace
Objednatel:		IČO:	
		DIČ:	
Zhotovitel:	SEKANINA-SEVUD s.r.o. 66457 Měnin 446		IČO: 29197007 DIČ: CZ29197007
Vypracoval: Miroslav Sekanina			
Rozpis ceny			Celkem
HSV			376 567,43
PSV			12 524,37
MON			0,00
Vedlejší náklady			10 160,00
Ostatní náklady			0,00
Celkem			399 251,80
Rekapitulace daní			
Základ pro sníženou DPH	12 %		0,00 CZK
Základ pro základní DPH	21 %		399 251,80 CZK
Zaokrouhlení			0,20 CZK
Cena celkem bez DPH			399252,00 CZK
v Měnině dne 20.05.2024			
Za zhotovitele		SEKANINA - SEVUD s.r.o. 664 57 Měnin 446 Tel./fax: 544 224 505 DIČ: CZ29197007 e-mail: sekanina-sevud@sevud.cz Za objednatele	

Rekapitulace dílů

Číslo	Název	Typ dílu			Celkem	%
1	Zemní práce	HSV			127 960,46	32,1
4	Vodorovné konstrukce	HSV			5 080,19	1,3
5	Komunikace	HSV			65 925,79	16,5
8	Trubní vedení	HSV			62 137,32	15,6
91	Doplňující práce na komunikaci	HSV			1 058,40	0,3
96	Bourání konstrukcí	HSV			13 791,65	3,5
97	Přesuny suti a vybouraných hmot	HSV			26 611,20	6,7
99	Staveništní přesun hmot	HSV			12 255,23	3,1
722	Vnitřní vodovod	PSV			12 524,37	3,1
D96	Přesuny suti a vybouraných hmot	PSU			61 747,19	15,5
VN	Vedlejší náklady	VN			10 160,00	2,5
Cena celkem					399 251,80	100,0

Položkový rozpočet

S:	24/12	Bratčice - přípojka vody a kanalizace
O:	01	Bratčice - přípojka vody a kanalizace
R:	01	Bratčice - přípojka vody a kanalizace

P.č.	Číslo položky	Název položky	MJ	Množství	Cena / MJ	Celkem
Díl: 1		Zemní práce				127 960,46
1	113107620	Odstranění podkladu nad 50 m2,kam.drcené tl.20 cm	m2	240,00000	45,60	10 944,00
2	132301211	Hloubení rýh š.do 200 cm hor.4 do 100 m3, STROJNĚ	m3	64,90000	443,00	28 750,70
3	133301101	Hloubení šachet v hor.4 do 100 m3	m3	12,84200	1 947,00	25 003,37
4	130001101	Příplatek za ztížené hloubení v blízkosti vedení	m3	21,94000	763,00	16 740,22
5	151101101	Pažení a rozepření stěn rýh - příložené - hl.do 2 m	m2	23,80000	139,50	3 320,10
6	151101111	Odstranění pažení stěn rýh - příložené - hl. do 2 m	m2	23,80000	30,30	721,14
7	174101101	Zásyp jam, rýh, šachet se zhutněním	m3	54,13329	132,50	7 172,66
8	199000002	Poplatek za skládku horniny 1- 4, č. dle katal. odpadů 17 05 04	m3	23,60871	461,50	10 895,42
9	113106221	Rozebrání dlažeb z drobných kostek v kam. těženém	m2	8,00000	40,90	327,20
10	113202111	Vytrhání obrub obrubníků silničních	m	2,00000	94,00	188,00
11	175101101	Obsyp potrubí bez prohození sypaniny s dodáním štěrkopísku frakce 0 - 22 mm	m3	16,69680	1 229,50	20 528,72
12	113108310	Odstranění asfaltové vrstvy pl. do 50 m2, tl.10 cm	m2	6,21000	213,00	1 322,73
13	113111115	Odstranění podkladu pl.50 m2,kam.zpev.cem.tl.15 cm	m2	6,21000	329,50	2 046,20
Díl: 4		Vodorovné konstrukce				5 080,19
14	451572111	Lože pod potrubí z kameniva těženého 0 - 4 mm kraj Jihomoravský	m3	3,97200	1 279,00	5 080,19
Díl: 5		Komunikace				65 925,79
15	564761111	Podklad z kameniva drceného vel.32-63 mm,tl. 20 cm	m2	240,00000	221,00	53 040,00
16	565181111	Podklad z obal kamen. ACP 22+, š. do 3 m, tl.15 cm	m2	6,21000	923,50	5 734,94
17	577141312	Beton asfalt. ACO 8 CH,ACO 11,ACO 16, do 3 m, 5 cm	m2	6,21000	385,00	2 390,85
18	591211111	Kladení dlažby drobné kostky,lože z kamen.tl. 5 cm	m2	8,00000	595,00	4 760,00
Díl: 8		Trubní vedení				62 137,32
19	831263195	Příplatek za zřízení kanal. přípojky DN 100 - 300	kus	1,00000	1 114,00	1 114,00
20	877355121	Výřez a montáž tvarovky z plastu na potrubí DN 200	kus	1,00000	513,00	513,00
21	28651762.A	Odbočka kanalizační KGEA 250/ 160/87° PVC	kus	1,00000	956,00	956,00
22	28651812.A	Přesuvka kanalizační KGU 160 PVC	kus	1,00000	124,00	124,00
23	871313121	Montáž trub kanaliz. z plastu, hrdlových, DN 150	m	19,00000	33,10	628,90
24	286111122	Trubka kanalizační KGEM SN 8 PVC 160 x 4,7 x 2000 mm	kus	3,00000	703,00	2 109,00
25	286111121	Trubka kanalizační KGEM SN 8 PVC 160 x 4,7 x 1000 mm	kus	1,00000	382,50	382,50
26	286111123	Trubka kanalizační KGEM SN 8 PVC 160 x 4,7 x 6000 mm	kus	2,00000	2 025,00	4 050,00
27	894432112	Osazení plastové šachty revizní prům.425 mm, Wavin	kus	1,00000	590,50	590,50
28	286971673	Dno šachtové výkyvné TEGRA 425/160 úhel 30° pro KG	kus	1,00000	3 570,00	3 570,00
29	286971402	Roura šachtová korugovaná bez hrdla 425/1500 mm	kus	1,00000	2 180,00	2 180,00
30	59224201	Konus železobetonový 425 Wavin	kus	1,00000	1 734,50	1 734,50
31	899304111	Osazení poklopu s rámem železobetonového	kus	1,00000	770,50	770,50
32	59224208	Poklop betonový 425/7 t Wavin	kus	1,00000	1 502,00	1 502,00
33	899721111	Fólie výstražná z PVC bílá, šířka 22 cm	m	16,40000	14,50	237,80
34	899721112	Fólie výstražná z PVC bílá, šířka 30 cm	m	19,00000	16,40	311,60
35	899731111	Vodič signalizační CYY 1,5 mm2	m	16,40000	19,30	316,52
36	899731113	Vodič signalizační CYY 4 mm2	m	19,00000	27,10	514,90

Položkový rozpočet

S:	24/12	Bratčice - přípojka vody a kanalizace
O:	01	Bratčice - přípojka vody a kanalizace
R:	01	Bratčice - přípojka vody a kanalizace

P.č.	Číslo položky	Název položky	MJ	Množství	Cena / MJ	Celkem
37	893153161	Osazení šachty vodoměrné plastové dvouplášťové hranaté půdorysné plochy do 1,1 m2 a výšky do 1,2 m	kus	1,00000	4 300,00	4 300,00
38	286972971	Šachta vodoměrná PP, ASIO AK-VODO PB dvouplášťová 1500 x 1200 x 1500 mm	kus	1,00000	20 960,00	20 960,00
39	899102111	Osazení poklopu s rámem do 100 kg včetně dodávky poklopu lit. s rámem 600 x 600	kus	1,00000	8 925,00	8 925,00
40	871171121	Montáž trubek polyetylenových ve výkopu d 40 mm	m	16,40000	22,00	360,80
41	286134313	Trubka vodovodní AQUALINE ROBUST PE 100 RC, rozměr 40 x 3,7 mm, PN 16	m	16,40000	102,00	1 672,80
42	891249111	Montáž navrtávacích pasů DN 80	kus	1,00000	1 738,00	1 738,00
43	42273310	Pas HAWLE 3500 navrtávací DN 50 - 5/4" závitový - voda	kus	1,00000	2 575,00	2 575,00
Díl: 91 Doplnující práce na komunikaci						1 058,40
44	919735112	Řezání stávajícího živičného krytu tl. 5 - 10 cm	m	14,40000	73,50	1 058,40
Díl: 96 Bourání konstrukcí						13 791,65
45	979024441	Očištění vybour. obručníků všech loží a výplní	m	2,00000	36,70	73,40
46	979071121	Očištění vybour. kostek drobných s výplní kam. těž	m2	8,00000	40,90	327,20
47	976011211	Demontáž betonových plotových desek	kus	21,00000	184,00	3 864,00
48	962042334	Bourání pilířů z betonu prostého	m3	0,15456	3 410,00	527,05
49	96001	Demontáž a zpětná montáž brány	kpl	1,00000	9 000,00	9 000,00
Díl: 97 Přesuny suti a vybouraných hmot						26 611,20
50	979089001	Poplatek za uložení odpadního šterku a kameniva, skupina odpadu 010408	t	105,60000	252,00	26 611,20
Díl: 99 Staveništní přesun hmot						12 255,23
51	998276101	Přesun hmot, trubní vedení plastová, otevř. výkop	t	37,92828	150,50	5 708,21
52	998225111	Přesun hmot, pozemní komunikace, kryt živičný	t	107,32827	61,00	6 547,02
Díl: 722 Vnitřní vodovod						12 524,37
53	722212112	Šoupátka PN 10, S-20-118-610 se zemní soupravou a poklopem, DN 50 mm	soubor	1,00000	8 430,00	8 430,00
54	722268122	Sestava Hawle se šroubením, kohouty a zpětnou klapkou DN 25 - 20 mm	kus	1,00000	2 985,00	2 985,00
55	722264324	Vodoměr bytový SV Enbra ET DN 20 x 130 mm, Qn 4	kus	1,00000	1 081,00	1 081,00
56	998722101	Přesun hmot pro vnitřní vodovod, výšky do 6 m	t	0,04225	671,50	28,37
Díl: D96 Přesuny suti a vybouraných hmot						61 747,19
57	979086213	Nakládání vybouraných hmot na dopravní prostředek	t	111,82553	305,00	34 106,79
58	979082315	Vodorovná doprava suti a hmot po suchu do 3000 m	t	111,82553	110,50	12 356,72
59	979990107	Poplatek za uložení suti - směs betonu, cihel, dřeva, skupina odpadu 170904	t	6,22553	2 455,00	15 283,68
Díl: VN Vedlejší náklady						10 160,00
60	00511 R	Geodetické práce vytýčení stávajících sítí	Soubor	1,00000	4 760,00	4 760,00
61	00512	Doprava buněk	kpl	1,00000	5 400,00	5 400,00
Celkem						399 251,80

Poznámky uchazeče k zadání

Položkový rozpočet

S:	24/12	Bratčice - přípojka vody a kanalizace
O:	01	Bratčice - přípojka vody a kanalizace
R:	01	Bratčice - přípojka vody a kanalizace

P.č.	Číslo položky	Název položky	MJ	Množství	Cena / MJ	Celkem

ČESTNÉ PROHLÁŠENÍ
K PROKÁZÁNÍ SPLNĚNÍ ZÁKLADNÍ A TECHNICKÉ KVALIFIKACE
STŘETU ZÁJMŮ A VE VZTAHU K RUSKÝM / BĚLORUSKÝM SUBJEKTŮM

Název veřejné zakázky: **Nová přípojka vody a splaškové kanalizace**

Účastník - název/obchodní firma/jméno a příjmení: SEKANINA-SEVUD s.r.o.

Zastoupený: Miroslavem Sekaninou

Sídlo/místo podnikání: Měnin 446

IČO: 29197707

DIČ: CZ29197007

tímto prohlašuje, že:

- nebyl v zemi svého sídla v posledních 5 letech před zahájením zadávacího řízení pravomocně odsouzen pro trestný čin uvedený v příloze č. 3 zákona č. 134/2016 Sb., o zadávání veřejných zakázek, v platném znění, nebo obdobný trestný čin podle právního řádu země sídla dodavatele; k zaházeným odsouzením se nepřihlíží; je-li dodavatelem právnická osoba, splňuje tento předpoklad tato právnická osoba a zároveň její statutární orgán nebo každý člen statutárního orgánu; je-li členem statutárního orgánu dodavatele právnická osoba, splňuje tento předpoklad tato právnická osoba, každý člen statutárního orgánu této právnické osoby a osoba zastupující tuto právnickou osobu v statutárním orgánu dodavatele; účastní-li se zadávacího řízení pobočka závodu zahraniční právnické osoby, splňuje tento předpoklad tato právnická osoba a vedoucí pobočky závodu; účastní-li se zadávacího řízení pobočka závodu české právnické osoby, splňují tuto podmínku osoby uvedené v předchozím odstavci a vedoucí pobočky závodu;
- nemá v České republice nebo v zemi svého sídla v evidenci daní zachycen splatný daňový nedoplatek, a i ve vztahu ke spotřební dani;
- nemá v České republice nebo v zemi svého sídla splatný nedoplatek na pojistném nebo na penále na veřejné zdravotní pojištění;
- nemá v České republice nebo v zemi svého sídla splatný nedoplatek na pojistném nebo na penále na sociální zabezpečení a příspěvku na státní politiku zaměstnanosti;
- není v likvidaci, nebylo proti němu vydáno rozhodnutí o úpadku, nebyla vůči němu nařízena nucená správa podle jiného právního předpisu nebo v obdobné situaci podle právního řádu země sídla dodavatele.

Příloha č. 2: Vzor čestného prohlášení

Dále prohlašuje, že splňuje **technickou kvalifikaci**, což dokládá seznamem významných služeb:

Název objednatel	Předmět (popis zakázky odpovídající požadavku v zadávací dokumentaci)	Cena zakázky v Kč bez DPH	Období realizace	Kontaktní osoba objednatel včetně e-mailu a telefonu
VIVO s.r.o.	Rozšíření sítí Rajhradice	1120280,- Kč	10 2021 12,2022	Morda Michal michal@vivo.cz tel. 604985780
SŠEE	Obnova NN a VO	2058976,- Kč	03/ 2022 06 / 2023	Životský Oldřich zivotsky@ssee-sokolnice.cz tel. 602789755
Rekis s.r.o.	Kanalizace Velatice	250000,- Kč	01/2021 03/2021	Eliáš František eliasstavby@seznam.cz tel.774116983
Obec Měnín	Oprava kanalizace a úpravy ploch	201411,- Kč	01/2022 12/2022	Gold Dalibor tel 702048520

ČESTNÉ PROHLÁŠENÍ K VYLOUČENÍ STŘETU ZÁJMŮ

dodavatel tímto v souladu se zadávacími podmínkami k výše uvedené veřejné zakázce čestně prohlašuje, že fyzickou osobou (fyzickými osobami), která (které) vlastní podíl představující alespoň 25 % účasti společníka v obchodní společnosti je (jsou):

Jméno	Příjmení	Datum narození
[-----]	-----	[-----]
-----	-----	-----

Dodavatel dále prohlašuje, že fyzickou osobou (fyzickými osobami), která (které) vlastní podíl představující alespoň 25 % účasti společníka v obchodní společnosti osoby, kterou prokazoval část kvalifikace, je (jsou):

Jméno	Příjmení	Datum narození
-----	-----	-----
-----	[-----]	[-----]

Příloha č. 2: Vzor čestného prohlášení

* Pokud taková osoba (osoby) neexistuje, dodavatel ponechá tabulku (tabulky) nevyplněnou, příp. ji proškrtne.

Dodavatel tímto v souladu s ust. § 4b zákona č. 159/2006 Sb., o střetu zájmů, ve znění pozdějších předpisů (dále jen „zákon o střetu zájmů“) čestně prohlašuje, že není obchodní společností, ve které veřejný funkcionář uvedený v § 2 odst. 1 písm. c) zákona o střetu zájmů¹, nebo jím ovládaná osoba vlastní podíl představující alespoň 25 % účasti společníka v obchodní společnosti.

ČESTNÉ PROHLÁŠENÍ VE VZTAHU K RUSKÝM / BĚLORUSKÝM SUBJEKTŮM

Dodavatel tímto prohlašuje, že:

- on ani (i) kterýkoli z jeho poddodavatelů či jiných osob (analogicky) dle § 83 zákona č. 134/2016 Sb., o zadávání veřejných zakázek, ve znění pozdějších předpisů, který se bude podílet na plnění této zakázky / veřejné zakázky nebo (ii) kterákoli z osob, jejichž kapacity bude dodavatel využívat, a to v rozsahu více než 10 % nabídkové ceny,
 - a) není ruským státním příslušníkem, fyzickou či právnickou osobou nebo subjektem či orgánem se sídlem v Rusku,
 - b) není z více než 50 % přímo či nepřímo vlastněn některým ze subjektů uvedených v písmeni a), ani
 - c) nejedná jménem nebo na pokyn některého ze subjektů uvedených v písmeni a) nebo b);
- není osobou uvedenou v sankčním seznamu v příloze nařízení Rady (EU) č. 269/2014 ze dne 17. března 2014, o omezujících opatřeních vzhledem k činnostem narušujícím nebo ohrožujícím územní celistvost, svrchovanost a nezávislost Ukrajiny (ve znění pozdějších aktualizací) nebo nařízení Rady (ES) č. 765/2006 ze dne 18. května 2006 o omezujících opatřeních vůči prezidentu Lukašenkovi a některým představitelům Běloruska (ve znění pozdějších aktualizací)²;
- žádné finanční prostředky, které obdrží za plnění veřejné zakázky, přímo ani nepřímo nezpřístupní fyzickým nebo právnickým osobám, subjektům či orgánům s nimi spojeným nebo v jejich prospěch uvedeným v sankčním seznamu v příloze nařízení Rady (EU) č. 269/2014 ze dne 17. března 2014, o omezujících opatřeních vzhledem k činnostem narušujícím nebo ohrožujícím územní celistvost, svrchovanost a nezávislost Ukrajiny (ve znění pozdějších aktualizací) nebo nařízení Rady (ES) č. 765/2006 ze dne 18. května 2006 o omezujících opatřeních vůči prezidentu Lukašenkovi a některým představitelům Běloruska (ve znění pozdějších aktualizací).

¹ Veřejným funkcionářem se rozumí člen vlády nebo vedoucí jiného ústředního správního úřadu, v jehož čele není člen vlády. Ústřední orgány státní správy jsou uvedeny v § 2 zákona č. 2/1969 Sb., o zřízení ministerstev a jiných ústředních orgánů státní správy České socialistické republiky, ve znění pozdějších předpisů.

² Aktualizovaný seznam sankcionovaných osob je uveden například na internetových stránkách Finančního analytického úřadu zde <https://www.financnianalytickurad.cz/blog/zarazeni-dalsich-osob-na-sankcni-seznam-proti-rusku>.

Příloha č. 2: Vzor čestného prohlášení

SEKANINA - SEVUD s.r.o.
664 57 Měnin 446
Tel./fax: 544 224 505
DIČ: CZ29197007
e-mail: sekanina-sevud@sevud.cz

V Měnině..... dne 22.5.2024

Miroslav Sekanina- jednatel

Jméno a příjmení, funkce, podpis účastníka
nebo osoby oprávněné jednat za účastníka

Přílohy:

1. Kopie výpisu ze živnostenského rejstříku
2. Kopie výpisy z OR

Příloha č. 1

Obsah obchodních podmínek může účastník při zpracování návrhu na uzavření smlouvy doplnit pouze v těch částech (***), kde to vyplývá z textu obchodních podmínek nebo jiné části zadávacích podmínek, účastník není oprávněn provádět jiné obsahové změny textu obchodních podmínek.

SMLOUVA O DÍLO

uzavřená dle zákona č. 89/2012 Sb., Občanského zákoníku, ve znění pozdějších předpisů

SMLUVNÍ STRANY**Objednatel:**

Název	Obec Bratčice
IČO	00488127
Adresa sídla	Bratčice č.p. 36, 664 67 Bratčice
Osoba oprávněná jednat jménem objednatele	Bc. Jan Buršík, starosta obce

(dále jen „objednatel“)

Zhotovitel:

Název	SEKANINA-SEVUD s.r.o.
IČO	29197007
DIČ	CZ29197007
Adresa sídla	66457 Měnin 446
Číslo účtu	43-6442150257/0100
Zapsaná u	Krajský soud v Brně, OR, oddíl C, vložka 64921
Osoba oprávněná jednat jménem zhotovitele	Miroslav Sekanina
Kontaktní osoba zhotovitele tel. e-mail	Miroslav Sekanina 724 203 302 sekanina-sevud@sevud.cz
Stavbyvedoucí Tel. e-mail	Miroslav Sekanina 724 203 302 sekanina-sevud@sevud.cz

(dále jen „zhotovitel“)

I. VYMEZENÍ POJMŮ A OBECNÁ USTANOVENÍ

1. Objednatel je zadavatel po uzavření smlouvy na plnění veřejné zakázky.
2. Zhotovitelem je dodavatel po uzavření smlouvy na plnění veřejné zakázky.
3. Podzhotovitelem je poddodavatel po uzavření smlouvy na plnění veřejné zakázky.
4. Příslušnou dokumentací je dokumentace zpracovaná v rozsahu stanoveném jiným právním předpisem (vyhláškou č. 169/2016 Sb.).
5. Položkovým rozpočtem je zhotovitelem oceněný soupis stavebních prací dodávek a služeb, v němž jsou zhotovitelem uvedeny jednotkové ceny u všech položek stavebních prací dodávek a služeb a jejich celkové ceny pro zadavatelem vymezené množství.
6. Smlouvu uzavírá objednatel se zhotovitelem, jakožto s vybraným dodavatelem ze zadávacího řízení vyhlášeného objednatel pro veřejnou zakázku: „**Nová přípojka vody a splaškové kanalizace**“.

II. PŘEDMĚT SMLOUVY

1. Zhotovitel je povinen provést dílo na svůj náklad a na své nebezpečí ve sjednané době a sjednaným způsobem.
2. Objednatel je povinen řádně a včas provedené dílo převzít, zaplatit za něj dohodnutou cenu, jakož i zhotoviteli v průběhu realizace poskytnout veškerou součinnost vyplývající z této smlouvy.
3. Předmětem díla je provedení stavebních prací a dodávek na akci „**Nová přípojka vody a splaškové kanalizace**“ (dále jen „stavba“ nebo „dílo“) v rozsahu této smlouvy a na základě projektové dokumentace vyhotovené:
Ing. Iveta Tomková
Vojtova 23, Brno, 639 00
IČO: 07322861

a položkového rozpočtu - zhotovitelem oceněného výkazu výměr.

4. Předmět smlouvy je vymezen i těmito povinnými činnostmi zhotovitele:
 - zajištění a provedení všech opatření organizačního a stavebně technologického charakteru k řádnému provedení díla včetně vytýčení všech stávajících sítí;
 - veškeré práce a dodávky související s bezpečnostními opatřeními na ochranu lidí a majetku zajištěním případného dopravního značení k dopravním omezením, jejich údržba, přemísťování a odstranění;
 - ostraha stavby a staveniště, zajištění bezpečnosti práce a ochrany životního prostředí;
 - péče o nepředané objekty a konstrukce stavby, jejich ošetřování, pojištění apod.;
 - zřízení a odstranění zařízení staveniště;
 - odvoz a uložení přebytečného výkopku na skládku (obdobně se týká vybouraných hmot a stavební sutí) včetně poplatku za uskladnění;
 - v souladu s platnými rozhodnutími a vyjádřeními oznámit zahájení stavebních prací např. správcům sítí apod.;
 - respektování obecných podmínek daných povoleními k realizaci stavby;

- vedení průběžné evidence odpadů vzniklých při stavební činnosti;
 - předložení dokladů o jejich nezávadném zneškodňování;
 - zajištění případného zvláštního užívání komunikací a veřejných ploch včetně úhrady vyměřených poplatků a nájemného;
 - zajištění dopravního značení k dopravním omezením, jejich údržba a přemísťování a následné odstranění;
 - zajištění a provedení všech nutných zkoušek dle ČSN (případně jiných norem vztahujících se k prováděné stavbě včetně pořízení protokolů o průběhu zkoušek) – vše v 1 tištěném vyhotovení a v 1 datovém vyhotovení na přenosném nosiči,
 - zajištění atestů, dokladů o požadovaných vlastnostech výrobků (i prohlášení o shodě dle zákona č. 34/2011 Sb., o technických požadavcích na výrobky a o změně a doplnění některých zákonů, ve znění pozdějších předpisů) a revizí podle ČSN a případných jiných právních nebo technických předpisů platných v době provádění a předání stavby, kterými bude prokázáno dosažení předepsané kvality a předepsaných technických parametrů stavby – vše v 1 tištěném vyhotovení a v 1 datovém vyhotovení na přenosném nosiči;
 - zřízení zařízení staveniště a odstranění zařízení staveniště včetně napojení na inženýrské sítě;
 - uvedení povrchů pozemků dotčených realizací stavby do původního stavu (komunikace, chodníky, zeleň, příkopy, propustky apod.);
 - ve vypracování projektové dokumentace skutečného provedení stavby (DPS), která bude provedena podle následujících zásad:
 - do DPS budou zřetelně vyznačeny všechny změny, k nimž došlo v průběhu zhotovení stavby;
 - části DPS, u kterých nedošlo k žádným změnám, budou označeny textem „beze změn“;
 - každý výkres dokumentace skutečného provedení stavby bude opatřen jménem a příjmením osoby, která změny zakreslila, jejím podpisem a otiskem razítka zhotovitele;
 - 1 vyhotovení v listinné podobě a v 1 vyhotovení v digitální podobě na přenosném nosiči.
 - ve zpracování geodetického zaměření skutečného provedení stavby. Geodetické zaměření skutečného provedení stavby bude provedeno a ověřeno oprávněnými osobami podle zák. č. 200/1994 Sb., o zeměměřictví a o změně a doplnění některých zákonů souvisejících s jeho zavedením, ve znění pozdějších předpisů. Zhotovitel předá objednateli doklady o vytýčení stavby a geometrický plán v 6 tištěných ověřených vyhotoveních a 1x v digitální podobě;
 - získání zejména kladných závazných stanovisek dotčených orgánů, organizací, vlastníků a správců sítí, zpracování havarijního plánů podle vyhlášky č. 450/2005 Sb. (dále jen „závazná stanoviska“), která budou předkládána k žádosti o vydání kolaudačního souhlasu s užíváním stavby (dále jen „kolaudační souhlas“). Závazná stanoviska a podklady zajistí zhotovitel, objednatel v případě nutnosti poskytne zhotoviteli při jejich získání potřebnou součinnost;
5. Objednatel zhotoviteli pro účely zpracování provedení díla poskytl projektovou dokumentaci a výkaz výměr (neoceněný).

6. Zhotovitel zpracoval cenovou nabídku jako přílohu č. 1 (Oceněný soupis stavebních prací dodávek a služeb) této smlouvy, který je pro stanovení rozsahu, specifikace a ceny díla závazný.
7. Místem plnění je parcela p. č. 74 v obci Bratčice v katastrálním území Bratčice 609561.

III. POVINNOST OBJEDNATELE

1. Objednatel je povinen neprodleně předat a zhotovitel převzít příslušné dokumentace dle vyhlášky č. 169/2016 Sb. a veškeré podklady.
2. Objednatel odpovídá za správnost a úplnost předané příslušné dokumentace.
3. Objednatel je povinen, pokud to vyplývá ze zvláštních právních předpisů, jmenovat koordinátora bezpečnosti práce na staveništi a technický dozor stavebníka (dále jen „TDS“). S těmito osobami je zhotovitel povinen spolupracovat.

IV. POVINNOST ZHOTOVITELE

1. Zhotovitel je povinen umožnit výkon technického dozoru stavebníka a autorského dozoru projektanta, případně výkon činnosti koordinátora bezpečnosti a ochrany zdraví při práci na staveništi, pokud to stanoví jiný právní předpis.
2. Změnit poddodavatele, pomocí kterého zhotovitel prokazoval v zadávacím řízení splnění kvalifikace, je možné jen ve výjimečných případech se souhlasem objednatele. Nový poddodavatel musí splňovat kvalifikaci minimálně v rozsahu, v jakém byla prokázána v zadávacím řízení.
3. Zhotovitel nezodpovídá za správnost a úplnost objednatelům předané příslušné dokumentace, a nezavazuje se, že případné vady dokumentace zahrne do ceny díla.
4. Zhotovitel je povinen zajistit při provádění díla trvalou fyzickou přítomnost a plnění funkce stavbyvedoucího při provádění stavebních prací na staveništi.
5. Zhotovitel je oprávněn provést změnu v osobě hlavního stavbyvedoucího, která je uvedena ve smlouvě a kterou zhotovitel prokazoval kvalifikace v zadávacím řízení. Navrhovaný nový hlavní stavbyvedoucí musí mít minimálně stejnou kvalifikaci, jakou nahrazovaný hlavní stavbyvedoucí prokázal v zadávacím řízení.
6. Zhotovitel je povinen před podpisem smlouvy předložit objednateli k odsouhlasení harmonogram zhotovení díla, který bude obsahovat mj. termín zahájení a dokončení stavebních prací. Odsouhlasený harmonogram bude tvořit přílohu č. 2 této smlouvy.
5. Objednatel je oprávněn po zhotoviteli požadovat, aby odvolal z provádění díla pracovníka, který nemá příslušnou odbornou či zdravotní způsobilost, který si počíná tak, že to ohrožuje bezpečnost a zdraví jeho, jiných pracovníků či třetích osob, příp. je-li jeho chování hrubě nemravné. Neodvolá-li zhotovitel takového pracovníka, je objednatel oprávněn takového pracovníka vykázat z místa provedení díla sám. Uvedené platí obdobně i ve vztahu k pracovníkům subdodavatelů zhotovitele.
6. Zhotovitel je povinen zajistit v rámci plnění smlouvy legální zaměstnávání osob. Zhotovitel je dále povinen pracovníkům provádějícím práce na díle zajistit odpovídající úroveň bezpečnosti práce a férové a důstojné pracovní podmínky. Odpovídající úroveň bezpečnosti práce a férovými a důstojnými pracovními podmínkami se rozumí takové pracovní podmínky, které splňují alespoň minimální standardy stanovené pracovněprávními a mzdovými předpisy. Objednatel je oprávněn

požadovat předložení dokladů, ze kterých dané povinnosti vyplývají a zhotovitel je povinen je bez zbytečného odkladu objednateli předložit. Zhotovitel je povinen zajistit splnění požadavků tohoto ustanovení smlouvy i u svých subdodavatelů. Nesplnění povinností zhotovitele dle tohoto ustanovení smlouvy se považuje za podstatné porušení Smlouvy.

7. Zhotovitel je povinen zajistit řádné a včasné plnění finančních závazků svým subdodavatelům, kdy za řádné a včasné plnění se považuje plné uhrazení subdodavatelem vystavených faktur za plnění poskytnutá zhotoviteli k provedení Díla, a to vždy nejpozději do 15 dnů od obdržení platby ze strany Objednatele za konkrétní plnění (pokud již splatnost subdodavatelem vystavené faktury nenastala dříve). Zhotovitel se zavazuje přenést totožnou povinnost do dalších úrovní dodavatelského řetězce a zavázat své subdodavatele k plnění a šíření této povinnosti též do nižších úrovní dodavatelského řetězce. Objednatel je oprávněn požadovat předložení dokladů o provedených platbách subdodavatelům a smlouvy uzavřené mezi Zhotovitelem a subdodavatelem. Zhotovitel je povinen je bezodkladně poskytnout. Nesplnění povinností zhotovitele těchto povinností se považuje za podstatné porušení Smlouvy.

V. TERMÍN PLNĚNÍ

1. Termíny plnění předmětu smlouvy (díla):
 - a) Termín předání a převzetí staveniště: do 10 dnů od účinnosti smlouvy.
 - b) Termín zahájení stavebních prací: neprodleně po předání a převzetí staveniště, nejpozději však do 5-ti dnů od předání a převzetí staveniště.
 - c) Dokončení stavebních prací: do 90 dnů od předání a převzetí staveniště.
 - d) Termín předání a převzetí stavby bez vad a nedodělků do 30 dnů od dokončení stavebních prací.
2. Smluvní strany se dohodly, že termín dokončení díla bude posunut v následujících případech:
 - a) v případě dlouhodobě nepříznivých klimatických podmínek z důvodu dodržení technologických postupů,
 - b) neplnění závazků ze smlouvy na straně objednatele (zejména smluvené součinnosti atd.)
 - c) pozastavení prací z dalších důvodů ležících na straně objednatele (které nejsou důsledkem neplnění závazků zhotovitelem),
3. Ve všech výše uvedených případech se termíny posunují:
 - a) o dobu trvání překážky na straně objednatele,
 - b) o dobu trvání vyšší moci,
 - c) o dobu trvání překážky z titulu prodloužení správních lhůt či absence pravomocných správních rozhodnutí,
 - d) o dobu nutnou k provedení dodatečných prací.
4. V případě, že dojde z některého výše uvedeného důvodu k přerušení provádění díla, připočte se k době, o níž se má termín dokončení posunout, po dohodě obou smluvních stran také doba, která bude nezbytně nutná ke znovuzahájení všech smluvených prací a dodávek na díle. Došlo-li v důsledku vyšší moci k poškození či zničení části díla, která již byla zhotovitelem provedena, připočte se k této době také lhůta nutná k novému provedení či opravě této části díla.

5. O okolnostech, které mají za následek posunutí termínů, uvědomí ta strana, která se o nich dozví dříve, stranu druhou bez zbytečného odkladu po jejich zjištění zápisem do stavebního deníku za účelem včasného zajištění příslušných opatření.

VI. CENA DÍLA

1. Cena za splnění předmětu smlouvy v rozsahu této smlouvy je stanovena dohodou smluvních a činí celkem:

Celková cena bez DPH	399252,- Kč bez DPH
DPH 21%	83843,-Kč
Celková cena s DPH	483095,- Kč včetně DPH

2. Tato cena je cena nejvýše přípustná a obsahuje všechny náklady související se zhotovením díla. Cenu je možné překročit pouze při zákonné úpravě výše sazby DPH, a to od data účinnosti takové zákonné úpravy, nejvýše však o částku odpovídající zvýšení částky DPH. DPH je stanoveno ve výši a sazbě dle příslušného právního předpisu, platného v době podpisu této smlouvy.
3. Sjednaná cena obsahuje veškeré náklady a zisk zhotovitele nezbytné k řádnému a včasnému plnění předmětu smlouvy o dílo.
4. Cena zejména obsahuje:
- veškerou dopravu pracovníků;
 - náklady související s umístěním stavby
 - zařízení staveniště včetně oplocení;
 - náklady na média potřebná pro realizaci předmětu plnění;
 - cenu za veškerou vykonanou práci (mzdy pracovníků včetně všech zákonem stanovených odvodů, dovolené, nemocenské atd. a kalkulovaného zisku zhotovitele);
 - cenu za manipulaci s materiálem;
 - veškerý materiál potřebný k provádění předmětu plnění;
 - amortizace zařízení nebo nájem zařízení potřebné k provádění předmětu plnění;
 - pojištění zhotovitele;
 - servis;
 - náklady na provizorní a pomocné konstrukce;
 - náklady přechodných stavů pro zajištění provozu;
 - náklady na provedení veškerých zkoušek a měření (ověření splnění požadovaných funkcí a parametrů) prokazujících splnění příslušných technických norem a požárních předpisů, podmínek dotčených orgánů státní správy v rozsahu nutném pro vydání povolení k užívání stavby stavebním úřadem;
 - náklady na zpracování návodů k údržbě;
 - náklady na zpracování projektové dokumentace skutečného provedení;
 - ve zpracování geodetického zaměření skutečného provedení stavby;
 - veškeré další vedlejší náklady nutné pro řádné provedení díla;
 - náklady na zpracování odborných posudků;
 - ostatní náklady souvisejícími s plněním zadávacích podmínek.

VII. ZMĚNA CENY DÍLA

1. Cena stavebních prací (díla) je stanovena jako pevná, platná po celou dobu realizace předmětu díla, její výši lze měnit pouze na základě důvodů uvedených v této smlouvě. Dohoda o změně rozsahu a ceny díla bude sjednána, jestliže:
 - a) objednatel požaduje práce, které nejsou v předmětu díla,
 - b) objednatel požaduje vypustit některé práce předmětu díla,
 - c) při realizaci se zjistí skutečnosti, které nebyly v době podpisu smlouvy známy, a zhotovitel je nezávinil ani nemohl předvídat, a mají vliv na cenu díla,
 - d) při realizaci se zjistí skutečnosti odlišné od dokumentace předané objednatelem.
2. V případě změny u prací, které jsou obsaženy v položkovém rozpočtu, bude změna ceny stanovena na základě jednotkové ceny dané práce v položkovém rozpočtu.
3. V případě změn u prací, které nejsou v položkovém rozpočtu uvedeny, pak zhotovitel použije jednotkové ceny ve výši odpovídající cenám v obecně známých sbornících doporučených cen, a to zejména sborníku RTS, a.s. nebo ÚRS v případech, kdy se dané položky stavebních prací, dodávek a služeb v obecně známých sbornících doporučených cen nenacházejí, budou jednotkové ceny stanoveny dohodou smluvních stran.
4. Dodatečné práce je zhotovitel oprávněn provést až po jejich odsouhlasení objednatelem, a to jak z hlediska věcného, tak z hlediska cenového, na jehož základě bude uzavřen příslušný dodatek k této smlouvě. Bez jeho uzavření nevzniká zhotoviteli povinnost požadované dodatečné práce provést a objednateli povinnost jejich provedení uhradit.

VIII. PLATEBNÍ PODMÍNKY A LHŮTY SPLATNOSTI FAKTUR, ZÁDRŽNÉ

1. S výjimkou objektivně odůvodněných případů bude cena díla hrazena průběžně na základě daňových dokladů (faktur) vystavených zhotovitelem jedenkrát měsíčně, přičemž datem zdanitelného plnění je poslední den příslušného měsíce.
2. Faktury zhotovitele musí formou a obsahem odpovídat zákonu o účetnictví a zákonu o dani z přidané hodnoty a musí obsahovat:
 - označení účetního dokladu a jeho pořadové číslo,
 - identifikační údaje objednatele včetně DIČ,
 - identifikační údaje zhotovitele včetně DIČ,
 - popis obsahu účetního dokladu,
 - datum vystavení,
 - datum splatnosti,
 - datum uskutečnění zdanitelného plnění,
 - výši ceny bez daně celkem,
 - sazbu daně,
 - výši daně celkem zaokrouhlenou dle příslušných předpisů,
 - cenu celkem včetně daně,
 - podpis odpovědné osoby zhotovitele
 - přílohu – odsouhlasený objednatelem soupis realizovaných prací oceněný v souladu s nabídkou zhotovitele (bez přílohy je faktura neúplná).

- faktura musí být od zhotovitele označena číslem a názvem projektu, ke kterému se vztahuje.
- 3. Objednatel neposkytuje zálohy v žádné formě.
- 4. Lhůta **splatnosti faktur je 30 dní** ode dne jejich doručení objednateli.
- 5. Peněžitý závazek objednatele se považuje za splněný v den, kdy je dlužná částka odeslána na účet zhotovitele.
- 6. Zhotovitel se zavazuje poskytnout zajištění závazku za řádné dokončení díla ve sjednaném termínu formou zádržného. Zádržné lze uplatnit až po úhradě sjednané ceny za dílo snížené o sjednané zádržné.
- 7. **Zádržné v průběhu realizace díla činí 10 % sjednané ceny díla**, objednatel je povinen uhradit zádržené v termínu do 15 dnů po předání a převzetí díla bez vad a nedodělků. Zhotovitel je oprávněn nahradit zádržné formou bankovní záruky.

IX. STAVENIŠTĚ

1. Objednatel předá zhotoviteli protokolárně staveniště v rozsahu a ve stavu umožňujícím řádné, kvalitní a včasné provedení díla, vyklizené a prosté všech právních a faktických vad v termínu dle této smlouvy. Staveniště se považuje za předané teprve dnem, kdy budou odstraněny závady a překážky, uvedené v zápisu o předání staveniště.
2. Zhotovitel vyklidí staveniště a odstraní zařízení staveniště nejpozději do 10 dnů po předání a převzetí díla.
3. Zhotovitel je povinen v souladu s podmínkami dodavatelů zabezpečit samostatná měřicí místa na úhradu jím spotřebovaných energií a tyto energie uhradit objednateli nebo dodavatelům energií.
4. Zařízení staveniště zabezpečuje zhotovitel v souladu se svými potřebami, dokumentací předanou objednatelem a s požadavky objednatele. Zhotovitel je povinen zajistit v rámci zařízení staveniště podmínky pro výkon funkce autorského dozoru projektanta a technického dozoru stavebníka, případně činnost koordinátora bezpečnosti a ochrany zdraví při práci na staveništi, a to v přiměřeném rozsahu.

X. PODMÍNKY PROVÁDĚNÍ DÍLA A STAVEBNÍ DENÍK

1. Při provádění díla postupuje zhotovitel samostatně v souladu s touto smlouvou, se stavebním zákonem a jeho prováděcími vyhláškami, ostatními platnými právními předpisy a projektovou dokumentací. Zhotovitel je povinen dodržovat všechny platné předpisy, zejména pak předpisy upravující BOZP.
2. Zhotovitel je povinen umožnit výkon TDS a autorského dozoru projektanta, případně výkon činnosti koordinátora bezpečnosti a ochrany zdraví při práci na staveništi.
3. Objednatel je povinen, pokud to vyplývá ze zvláštních právních předpisů, jmenovat koordinátora bezpečnosti práce na staveništi.

4. Zhotovitel je povinen svolat nejméně 2x měsíčně technické dny stavby – kontrolní dny stavby, na které pozve objednatele a TDS. Z kontrolního dne pořídí zhotovitel zápis, který obě strany podepíší. Každá ze stran obdrží jedno vyhotovení zápisu. Zápisem z kontrolního dne není možné měnit ustanovení této smlouvy.
5. Zhotovitel je povinen vyzvat objednatele a TDS nejméně 3 pracovní dny předem k prověření prací, které budou v dalším pracovním postupu zakryty nebo se stanou nepřístupnými, a to zápisem ve stavebním deníku. Jestliže se objednatel nedostaví v této lhůtě, je zhotovitel oprávněn pokračovat v provádění prací na díle, práce zakrýt a případné odkrytí provede na náklady objednatele. Náklady spojené s odkrytím však uhradí zhotovitel v případě, že bude po odkrytí zjištěno, že práce byly provedeny vadně.
6. Zhotovitel se zavazuje vést na stavbě v souladu se zákonem po celou dobu provádění stavby **stavební deník** tak, aby zachycoval přehledně veškeré události vážící se k průběhu stavby v souladu s vyhláškou č. 499/2006 Sb. ze dne 10. listopadu 2006, o dokumentaci staveb, ve znění pozdějších změn. Vedení deníku skončí dnem odstranění vad a nedodělků uvedených v zápise o předání a převzetí stavby.
7. Objednatel a TDS je povinen sledovat obsah deníku a k zápisům připojovat své stanovisko.
8. Stavební deník musí být po dobu provádění díla na stavbě během pracovní doby trvale přístupný. Zhotovitel je povinen uložit druhý průpis denních záznamů odděleně od originálů tak, aby byl k dispozici v případě ztráty nebo zničení originálu.
9. Zhotovitel plně odpovídá za práce a dodávky prováděné jeho subdodavateli, jako by je prováděl on sám.
10. Zhotovitel je povinen spolupracovat s TDS při realizaci díla.

XI. PŘEDÁNÍ A PŘEVZETÍ DÍLA, UŽÍVÁNÍ DÍLA

1. Obchodní podmínky musí stanovit povinnost objednatele zorganizovat předání a převzetí díla, povinnost objednatele pořádit zápis (protokol) o předání a převzetí, který musí obsahovat prohlášení o převzetí nebo nepřevzetí díla a soupis případných vad a nedodělků. Objednatel není povinen převzít dílo s vadami a nedodělků.
2. Zhotovitel vyzve objednatele k převzetí předmětu díla nejméně 3 pracovní dny předem. Objednatel oznámí termín předání díla objednateli, TDS, případně autorskému doзору projektanta. Objednatel je povinen přejímací řízení v den uvedený ve výzvě zhotovitele zahájit a řádně v něm pokračovat.
3. O předání a převzetí předmětu díla sepiše objednatel protokol o předání a převzetí, který obě strany podepíší. Protokol musí obsahovat prohlášení o převzetí nebo nepřevzetí díla a soupis případných vad a nedodělků. Bude vyhotoven ve dvou stejnopisech, z nichž jeden obdrží objednatel a jeden zhotovitel. V protokolu objednatel uvede případné vady či nedodělky zjištěné při přejímacím řízení a dohodnutou lhůtu pro jejich odstranění.
4. Protokol o předání a převzetí díla bude zejména obsahovat:
 - a) označení předmětu díla a název projektu,
 - b) označení objednatele a zhotovitele díla,
 - c) číslo a datum uzavření smlouvy o dílo včetně čísel a dat uzavření jejích dodatků,

- d) termín vyklizení staveniště,
 - e) datum ukončení záruky na dílo, manuál pro užívání a údržbu,
 - f) soupis nákladů od zahájení po dokončení díla nebo jeho části,
 - g) zahájení a dokončení prací na zhotovovaném díle nebo jeho části,
 - h) seznam převzaté dokumentace,
 - i) soupis případných drobných vad a nedodělků se způsoby a termíny jejich odstranění (objednatel není povinen převzít dílo s vadami a nedodělkami),
 - j) prohlášení objednatele, že dílo přejímá/nepřejímá dílo,
 - k) datum a místo sepsání zápisu,
 - l) jména a podpisy zástupců objednatele a zhotovitele.
5. Zhotovitel zároveň předá objednateli doklady o řádném provedení díla dle technických norem a předpisů, provedených zkouškách, atestech a dokumentací podle této smlouvy včetně prohlášení o shodě.

XII. ZÁRUKA ZA JAKOST – ODPOVĚDNOST ZA VADY

1. Zhotovitel poskytuje na dílo na stavební část záruku za jakost v délce 60 měsíců. Na nestavební část díla záruku za jakost v délce 5 let.
2. Záruční doba počíná běžet ode dne předání a převzetí díla bez vad a nedodělků. Po dobu záruční doby zodpovídá zhotovitel za to, že dílo bude mít vlastnosti stanovené smlouvou.
3. Dílo má vady, jestliže provedení díla neodpovídá výsledku určenému ve smlouvě o dílo. Zhotovitel odpovídá za vady, které má dílo v době jeho předání. Dále odpovídá za vady zjištěné objednatelem po předání v záruční době, jestliže tyto vady byly způsobeny porušením povinností zhotovitele.
4. Zhotovitel neodpovídá za vady způsobené dodržáním nevhodných pokynů daných mu objednatelem, jestliže zhotovitel na nevhodnost těchto pokynů upozornil a objednatel na jejich dodržování trval nebo jestliže zhotovitel tuto nevhodnost nemohl zjistit.
5. Objednatel je povinen reklamovat vady díla písemně u zhotovitele bez zbytečného odkladu po jejich zjištění. V reklamaci budou vady popsány či uvedeno, jak se projevují. Objednatel je oprávněn uplatnit v reklamaci volbu svého nároku z vad díla. Objednatel je oprávněn požadovat:
 - a) odstranění vady dodáním náhradního plnění (u vad materiálů, zařizovacích předmětů apod.),
 - b) odstranění vady opravou, je-li vada opravitelná,
 - c) přiměřenou slevu ze sjednané ceny.
6. Smluvní strany sjednají lhůty pro nástup na odstranění reklamovaných vad bezodkladně po jejich zjištění objednatelem.
7. Zhotovitel nastoupí na odstranění reklamované vady ve sjednaných lhůtách, nejpozději však do 5 pracovních dnů od prokazatelného obdržení oznámení vady objednatelem, pokud se smluvní strany nedohodnou jinak, a vady následně odstraní ve lhůtě, která bude písemně dohodnuta mezi smluvními stranami.

8. Záruční lhůta neběží po dobu, po kterou objednatel nemohl dílo užívat pro vady díla, za které zhotovitel odpovídá.
9. Pro dílo, které bylo v důsledku oprávněné reklamace objednatele zhotovitelem opraveno, běží záruční lhůta opětovně od počátku ode dne provedení reklamační opravy.
10. Reklamací lze uplatnit nejpozději do posledního dne záruční lhůty, přičemž reklamacie odeslaná objednatelem v poslední den záruční lhůty se považuje za včas uplatněnou.
11. Objednatel je povinen umožnit pracovníkům zhotovitele přístup do prostor nezbytných pro odstranění vady. Pokud tak neučiní, není zhotovitel v prodlení s termínem nastoupení na odstranění vady ani s termínem pro odstranění vady.
12. O odstranění reklamované vady sepíše objednatel protokol, ve kterém potvrdí odstranění vady nebo uvede důvody, pro které odmítá opravu převzít.

XIII. MAJETKOVÉ SANKCE

1. V případě prodlení zhotovitele s termínem ukončení plnění a předání v termínu stanoveném touto smlouvou, uhradí objednateli smluvní pokutu ve výši 0,1 % ceny díla za každý započatý den prodlení.
2. Pokud zhotovitel nevyklidí místo plnění (staveniště) ve sjednaném termínu, je povinen zaplatit objednateli smluvní pokutu 0,05 % ze sjednané ceny díla za každý i započatý den prodlení.
3. V případě prodlení zhotovitele s odstraněním vad a nedodělků z přejímacího řízení v dohodnutém termínu uhradí objednateli smluvní pokutu ve výši 1.500 Kč za každou vadu a každý započatý den prodlení.
4. V případě prodlení zhotovitele s odstraněním reklamovaných vad v dohodnutém termínu uhradí objednateli smluvní pokutu ve výši 2.000 Kč za každou vadu a každý započatý den prodlení. Označil-li objednatel v reklamaci, že se jedná o vadu, která brání řádnému užívání díla, případně hrozí nebezpečí škody velkého rozsahu (havárie), sjednávají obě smluvní strany smluvní pokuty 4.000 Kč za každou reklamovanou vadu, u níž je v prodlení, a to za každý i započatý den prodlení.
5. Pokud bude objednatel v prodlení s úhradou faktury proti sjednanému termínu, je povinen zaplatit zhotoviteli úrok z prodlení ve výši 0,015 % z dlužné částky za každý i započatý den prodlení.
6. Pokud zhotovitel nesplní některou z povinností uvedených v čl. XVII. této smlouvy, je povinen zaplatit objednateli smluvní pokutu ve výši 2.000 Kč za každý jednotlivý případ.
7. Zhotovitel bere na vědomí, že za porušení povinností zhotovitele z této smlouvy se rovněž považuje uvedení nepravdivých informací, dokladů či prohlášení (např. ohledně střetu zájmů nebo sankcí EU) v nabídce podané k veřejné zakázce a takovéto porušení povinností může mít za následek odstoupení od smlouvy ze strany objednatele, udělení sankcí ze strany orgánů veřejné správy, případně vznik jiné škody objednateli, jež může převýšit i cenu díla.
8. Omezení výše náhrady škody v jakémkoliv směru se nepřipouští.
9. Sankci vyúčtuje oprávněná strana straně povinné písemnou formou. Ve vyúčtování musí být uvedeno to ustanovení smlouvy, které k vyúčtování sankce opravňuje a způsob výpočtu celkové výše sankce.

10. Strana povinná se musí k vyúčtování sankce vyjádřit nejpozději do deseti dnů ode dne jeho obdržení, jinak se má za to, že s vyúčtováním souhlasí. Vyjádřením se v tomto případě rozumí písemné stanovisko strany povinné.
11. Nesouhlasí-li strana povinná s vyúčtováním sankce je povinna písemně ve sjednané lhůtě sdělit oprávněné straně důvody, pro které vyúčtování sankce neuznává.
12. Sankci lze uplatnit nejpozději do dvanácti měsíců ode dne, kdy nárok na vyúčtování majetkové sankce vznikl. Marným uplynutím této lhůty nárok na zaplacení sankce zaniká (totéž se vztahuje i na úrok z prodlení).
13. Strana povinná je povinna uhradit vyúčtované sankce nejpozději do čtrnácti dnů od dne obdržení příslušného vyúčtování nebo od uzavření dohody o oprávněnosti výše sankce. Stejná lhůta se vztahuje i na úhradu úroku z prodlení.

XIV. VYŠŠÍ MOC

Pokud se stavební práce za sjednaných podmínek stanou nemožnými v důsledku vzniku vyšší moci, strana, která se bude chtít na vyšší moc odvolat, požádá druhou stranu o úpravu smlouvy ve vztahu k předmětu, ceně a době plnění. Pokud nedojde k dohodě, má strana, která se důvodně odvolala na vyšší moc, právo odstoupit od smlouvy. Účinnost odstoupení nastává v tomto případě dnem doručení oznámení.

XV. ZMĚNA SMLOUVY

1. Jakákoliv změna smlouvy musí mít písemnou formu a musí být podepsána osobami oprávněnými za objednatele a zhotovitele, jednat a podepisovat nebo osobami jimi zmocněnými.
2. Předloží-li některá ze smluvních stran návrh na změnu formou písemného dodatku ke smlouvě, je druhá smluvní strana povinna se k návrhu vyjádřit nejpozději do patnácti dnů ode dne následujícího po doručení návrhu dodatku.

XVI. Odstoupení od smlouvy

1. Nastanou-li u některé ze stran skutečnosti bránící řádnému plnění smlouvy je povinna to ihned bez zbytečného odkladu oznámit druhé straně a vyvolat jednání zástupců oprávněných k podpisu smlouvy.
2. Objednatel může v dále uvedených případech odstoupit od smlouvy, jestliže zhotovitel:
 - a) bezdůvodně nesplní některou ze svých povinností, a to ani během 10-ti kalendářních dnů následujících po odeslání písemné výzvy, směřující k nápravě takových závazků, případně v této lhůtě nepodá uspokojivé vysvětlení;
 - b) je v úpadku nebo v likvidaci nebo v jiné podobné situaci;
 - c) bude-li kontrolou zjištěno, že uvedl do smlouvy nepravdivé nebo neúplné údaje;
 - d) nesplní povinnost v rámci pojištění dle čl. XVII. této smlouvy;
 - e) zjistí-li kontrola, že se dopustil finančních podvodů nebo jiných nekalých jednání;

- f) uvedl v nabídce na provedení zakázky informace nebo doklady či čestná prohlášení (zejména ohledně střetu zájmů nebo sankcí EU), které neodpovídají skutečnosti a měly nebo mohly mít vliv na výsledek zadávacího řízení či uzavření smlouvy se zhotovitelem.
3. Zhotovitel může v dále uvedených případech zrušit smlouvu bez poskytnutí výpovědní lhůty, s nabytím účinnosti dnem doručení zrušení zhotoviteli:
- při prodlení objednatele s platbou faktur více než 60 dní;
4. Chce-li některá ze stran od smlouvy odstoupit na základě ujednání ze smlouvy vyplývajících je povinna svoje odstoupení písemně oznámit druhé straně s uvedením termínu, ke kterému od smlouvy odstupuje. V odstoupení musí být dále uveden důvod, pro který strana od smlouvy odstupuje a přesná citace toho bodu smlouvy, který ji k takovému kroku opravňuje. Bez těchto náležitostí je odstoupení neplatné.
5. Nesouhlasí-li jedna ze stran s důvodem odstoupení druhé strany nebo popírá-li jeho existenci, je povinna to písemně oznámit nejpozději do deseti dnů po obdržení oznámení o odstoupení. Pokud tak neučiní, má se za to, že s důvodem odstoupení souhlasí.
6. Odstoupení od smlouvy nastává dnem následujícím po dni, ve kterém bylo písemné oznámení o odstoupení od smlouvy doručeno druhé straně, pokud druhá strana nepopře ve stanovené lhůtě důvod odstoupení. V opačném případě je dnem účinnosti odstoupení od smlouvy den, na kterém se strany dohodnou nebo den který vyplyne z rozhodnutí příslušného orgánu.
7. Odstoupením od smlouvy nejsou dotčena ustanovení týkající se smluvních pokut, a ustanovení týkající se těch práv a povinností, z jejichž povahy vyplývá, že mají trvat i po odstoupení (např. povinnost poskytnout peněžitá plnění za plnění poskytnutá před účinností odstoupení).
8. Odstoupí-li některá ze stran od této smlouvy na základě ujednání z této smlouvy vyplývajících, případně na základě zákona, nestanoví-li tato smlouva jinak, pak povinnosti obou stran jsou následující:
- a) Zhotovitel provede soupis všech provedených prací oceněný stejným způsobem, jako byla sjednána cena za splnění předmětu smlouvy a cena za zhotovení stavby dle této smlouvy.
 - b) Zhotovitel provede vyúčtování všech provedených prací v souladu s vyplněným Soupisem a vystaví závěrečnou fakturu.
 - c) Zhotovitel vyzve objednatele k převzetí do té doby zhotovených částí stavby a objednatel je povinen do tří dnů od obdržení výzvy zahájit přejímací řízení k převzetí do té doby zhotovených částí stavby. Na dosud odvedené práce na zhotovení stavby se přiměřeně vztahují ujednání o zárukách z této smlouvy. V případě, že zhotovitel nebude schopen odpovídajícím způsobem poskytnout záruky za provedené práce, je objednatel oprávněn odmítnout zahájit přejímací řízení k převzetí do té doby zhotovené části stavby a je oprávněn nařídit zhotoviteli odstranění dosud zhotovené části stavby nebo těch částí stavby, na které není zhotovitel schopen poskytnout záruky v souladu s touto smlouvou. Za odstraněné části stavby není zhotovitel oprávněn požadovat na objednateli zaplacení odpovídající části sjednané ceny stavby.

XVII. POJIŠTĚNÍ

1. Zhotovitel se zavazuje, že po celou dobu provádění stavby podle této smlouvy bude mít sjednané pojištění proti škodám způsobeným jeho činností včetně možných škod způsobených pracovníky zhotovitele a proti stavebnímu riziku, které může vzniknout v průběhu provádění stavebních prací s jednorázovým pojistným plněním za jednu pojistnou událost nejméně ve výši ceny díla včetně DPH dle této smlouvy, a to po celou dobu provádění díla se spoluúčasti zhotovitele maximálně 10 %. Kopie dokladu prokazujícího uzavření pojistné smlouvy mezi pojišťovnou a zhotovitelem v postavení pojištěného podle tohoto odstavce je zhotovitel povinen **předložit objednateli před podpisem smlouvy**.
2. Při vzniku pojistné události zabezpečuje veškeré úkony vůči pojistiteli zhotovitel. Objednatel je povinen poskytnout v souvislosti s pojistnou událostí zhotoviteli veškerou součinnost, která je v jeho možnostech.
3. Náklady na pojištění nese zhotovitel a má je zahrnuty ve sjednané ceně.
4. Porušení povinnosti zhotovitele být pojištěn nebo pojistit dílo se považuje za podstatné porušení smlouvy na straně zhotovitele.

XVIII. ZVLÁŠTNÍ A ZÁVĚREČNÁ UJEDNÁNÍ

1. Vzhledem k veřejnoprávnímu charakteru objednatele se smluvní strany dohodly, že zhotovitel výslovně souhlasí se zveřejněním smluvních podmínek obsažených v této smlouvě v rozsahu a za podmínek vyplývajících z příslušných právních předpisů (zejména zák. č. 106/1999 Sb., o svobodném přístupu k informacím, ve znění pozdějších předpisů) a dále na profilu zadavatele.
2. Zhotovitel je povinen zpracovat všechny součásti a dokumenty související s předmětem plnění podle této smlouvy v českém jazyce a vést všechna jednání v průběhu realizace díla v českém jazyce.
3. Nebezpečí škody na stavbě dle této smlouvy nese od počátku zhotovitel, a to až do doby řádného předání a převzetí stavby mezi zhotovitelem a objednatelem. Vlastníkem prováděné stavby jako celku, jakož i jeho jednotlivých součástí je od počátku zhotovování stavby objednatel.
4. Odpověď strany této smlouvy, podle § 1740 odst. 3 občanského zákoníku, s dodatkem nebo odchylkou, není přijetím nabídky na uzavření této smlouvy, ani když podstatně nemění podmínky nabídky.
5. Vztahuje-li se důvod neplatnosti jen na některé ustanovení této smlouvy, je neplatným pouze toto ustanovení, pokud z jeho povahy nebo obsahu anebo z okolností, za nichž bylo sjednáno, nevyplývá, že jej nelze oddělit od ostatního obsahu této smlouvy.
6. Zhotovitel bere na vědomí, že je povinen uchovávat odpovídajícím způsobem v souladu se zákonem č. 499/2004 Sb., o archivnictví a spisové službě a o změně některých zákonů, ve znění pozdějších předpisů, a v souladu se zákonem č. 563/1991 Sb., o účetnictví, ve znění pozdějších předpisů, po dobu nejméně deseti let veškeré originály účetních dokladů, smlouvu včetně jejích dodatků a další originály dokumentů, vztahující se k předmětnému projektu, přičemž běh lhůty se začne počítat od 1. ledna následujícího roku, ve kterém zhotovitel obdrží protokol o závěrečném vyhodnocení akce.
7. Zhotovitel se zavazuje poskytnout subjektům provádějícím kontrolu zejména ve smyslu zákona č. 320/2001 Sb., o finanční kontrole ve veřejné správě a o změně některých zákonů (zákon o

finanční kontrole), ve znění pozdějších předpisů, nezbytné doklady a informace týkající se jeho činností souvisejících s plněním díla dle této smlouvy po dobu 10 let od uzavření smlouvy.

8. Tato smlouva může být měněna pouze písemnými dodatky potvrzenými oprávněnými zástupci smluvních stran.
9. Nastanou-li u některé ze stran skutečnosti bránící řádnému plnění této smlouvy, je povinna to ihned bez zbytečného odkladu oznámit druhé straně a vyvolat jednání zástupců oprávněných k podpisu smlouvy.
10. Pokud není v této smlouvě stanoveno jinak, platí pro právní vztahy z ní vyplývající příslušná ustanovení obecně závazných právních předpisů, zejména pak ustanovení zák. č. 89/2012 Sb., občanského zákoníku, v platném znění.
11. Tato smlouva nabývá platnosti a účinnosti dnem jejího podpisu smluvní stranou, která přijala nabídku – návrh na uzavření smlouvy.
12. Zastupitelstvo obce se rozhodlo uzavřít tuto smlouvu na své schůzi č. dne usnesením č. /.....
13. Zhotovitel přebírá podle ust. § 1765 občanského zákoníku riziko změny okolností, zejména v souvislosti s měnovými výkyvy a výkyvy cen.
14. Bez ohledu na jiné možnosti prokázání doručení, které umožňují obecně závazné právní předpisy, jakákoliv písemnost, jejíž doručení tato smlouva vyžaduje, předpokládá anebo umožňuje, bude považována za řádně doručenu, byla-li doručena smluvní straně na adresu uvedenou v záhlaví této smlouvy, nebo na jinou adresu, kterou smluvní strana písemně oznámí druhé smluvní straně, nebo do její datové schránky.
15. Smlouva sestává z kmenové části a následujících příloh:

Příloha č. 1: Oceněný soupis stavebních prací dodávek a služeb

Příloha č. 2: Harmonogram díla (*předkládá se před podpisem smlouvy dle čl. IV odst. 7 této smlouvy*)

Příloha č. 3: Zadávací dokumentace včetně všech příloh a nabídka zhotovitele.

V zájmu snížení administrativních nákladů smluvních stran při uzavírání smlouvy se smluvní strany dohodly, že příloha č. 4 smlouvy nebude nedílnou součástí smlouvy.

.....
Za objednatele

Bc. Jan Buršík, starosta obce

SEKANINA - SEVUD s.r.o.
664 57 Mělník 446
Tel./fax: 544 224 505
DIČ: CZ20197007
e-mail: sekanina-sevud@sevud.cz
.....
Za zhotovitele
Miroslav Sekanina

Úplný výpis

z obchodního rejstříku, vedeného
Krajským soudem v Brně
oddíl C, vložka 64921

Datum vzniku a zápisu:	12. ledna 2010	
Spisová značka:	C 64921 vedená u Krajského soudu v Brně	zapsáno 12. ledna 2010
Obchodní firma:	SEKANINA-SEVUD s.r.o.	zapsáno 12. ledna 2010
Sídlo:	<u>Měnin 446, PSČ 66457</u>	zapsáno 12. ledna 2010 vymazáno 17. ledna 2018
	č.p. 446, 664 57 Měnin	zapsáno 17. ledna 2018
Identifikační číslo:	291 97 007	zapsáno 12. ledna 2010
Právní forma:	Společnost s ručením omezeným	zapsáno 12. ledna 2010
Předmět podnikání:	<u>silniční motorová doprava - nákladní vnitrostátní provozovaná vozidly o největší povolené hmotnosti do 3,5 tuny včetně, - nákladní vnitrostátní provozovaná vozidly o největší povolené hmotnosti nad 3,5 tuny, - nákladní mezinárodní provozovaná vozidly o největší povolené hmotnosti do 3,5 tuny včetně</u>	
		zapsáno 12. ledna 2010 vymazáno 11. srpna 2014
	silniční motorová doprava - nákladní provozovaná vozidly nebo jízdními soupravami o největší povolené hmotnosti přesahující 3,5 tuny, jsou-li určeny k přepravě zvířat nebo věcí, - nákladní provozovaná vozidly nebo jízdními soupravami o největší povolené hmotnosti nepřesahující 3,5 tuny, jsou-li určeny k přepravě zvířat nebo věcí	zapsáno 11. srpna 2014
	zednictví	zapsáno 12. ledna 2010
	opravy ostatních dopravních prostředků a pracovních strojů	zapsáno 12. ledna 2010
	činnost účetních poradců, vedení účetnictví, vedení daňové evidence	zapsáno 12. ledna 2010
	výroba, obchod a služby neuvedené v přílohách 1 až 3 živnostenského zákona	zapsáno 12. ledna 2010
Statutární orgán:		
jednatel:	MIROSLAV SEKANINA, dat. nar. 9. května 1950 <u>Měnin 363, PSČ 66457</u> <u>Den vzniku funkce: 12. ledna 2010</u>	
		zapsáno 12. ledna 2010 vymazáno 13. srpna 2014
jednatel:	MIROSLAV SEKANINA, dat. nar. 9. května 1950 č.p. 363, 664 57 Měnin Den vzniku funkce: 12. ledna 2010	
		zapsáno 13. srpna 2014

jednatel:

HANA SEKANINOVÁ, dat. nar. 17. listopadu 1954
Měnin 363, PSČ 66457
Den vzniku funkce: 12. ledna 2010

zapsáno 12. ledna 2010
vymazáno 13. srpna 2014

jednatel:

HANA SEKANINOVÁ, dat. nar. 17. listopadu 1954
č.p. 363, 664 57 Měnin
Den vzniku funkce: 12. ledna 2010

zapsáno 13. srpna 2014

jednatel:

PETRA VUDIOVÁ, dat. nar. 10. května 1975
Měnin 363, PSČ 66457
Den vzniku funkce: 12. ledna 2010

zapsáno 12. ledna 2010
vymazáno 17. ledna 2018

jednatel:

PETRA VUDIOVÁ, dat. nar. 10. května 1975
č.p. 363, 664 57 Měnin
Den vzniku funkce: 12. ledna 2010

zapsáno 17. ledna 2018
vymazáno 28. srpna 2022

jednatel:

PETRA VUDIOVÁ, dat. nar. 10. května 1975
č.p. 391, 671 26 Dyjákovice
Den vzniku funkce: 12. ledna 2010

zapsáno 28. srpna 2022
vymazáno 6. dubna 2024

jednatel:

PETRA ECKER, dat. nar. 10. května 1975
č.p. 391, 671 26 Dyjákovice
Den vzniku funkce: 12. ledna 2010

zapsáno 6. dubna 2024

Počet členů:

3

zapsáno 17. ledna 2018

Způsob jednání:

Způsob zastupování: Jménem společnosti jedná jednatel samostatně.

zapsáno 12. ledna 2010

Společníci:**Společník:**

MIROSLAV SEKANINA, dat. nar. 9. května 1950
Měnin 363, PSČ 66457

zapsáno 12. ledna 2010
vymazáno 11. srpna 2014

Podíl:

Vklad: 80 000,- Kč
Splaceno: 80 000,- Kč
Obchodní podíl: čtyřicet procent

zapsáno 12. ledna 2010
vymazáno 11. srpna 2014

Společník:

MIROSLAV SEKANINA, dat. nar. 9. května 1950
Měnin 363, PSČ 66457

zapsáno 11. srpna 2014
vymazáno 13. srpna 2014

Podíl: Vklad: 80 000,- Kč
Splaceno: 80 000,- Kč
Obchodní podíl: čtyřicet procent
Druh podílu: základní
Kmenový list: nebyl vydán

zapsáno 11. srpna 2014
vymazáno 13. srpna 2014

Společník: MIROSLAV SEKANINA, dat. nar. 9. května 1950
č.p. 363, 664 57 Měnin

zapsáno 13. srpna 2014

Podíl: Vklad: 80 000,- Kč
Splaceno: 80 000,- Kč
Obchodní podíl: čtyřicet procent
Druh podílu: základní
Kmenový list: nebyl vydán

zapsáno 13. srpna 2014
vymazáno 17. ledna 2018

Podíl: Vklad: 120 000,- Kč
Splaceno: 120 000,- Kč
Obchodní podíl: 60%

zapsáno 17. ledna 2018

Společník: HANA SEKANINOVÁ, dat. nar. 17. listopadu 1954
Měnin 363, PSČ 66457

zapsáno 12. ledna 2010
vymazáno 11. srpna 2014

Podíl: Vklad: 60 000,- Kč
Splaceno: 60 000,- Kč
Obchodní podíl: třicet procent

zapsáno 12. ledna 2010
vymazáno 11. srpna 2014

Společník: HANA SEKANINOVÁ, dat. nar. 17. listopadu 1954
Měnin 363, PSČ 66457

zapsáno 11. srpna 2014
vymazáno 13. srpna 2014

Podíl: Vklad: 60 000,- Kč
Splaceno: 60 000,- Kč
Obchodní podíl: třicet procent
Druh podílu: základní
Kmenový list: nebyl vydán

zapsáno 11. srpna 2014
vymazáno 13. srpna 2014

Společník: HANA SEKANINOVÁ, dat. nar. 17. listopadu 1954
č.p. 363, 664 57 Měnin

zapsáno 13. srpna 2014

Podíl: Vklad: 60 000,- Kč
Splaceno: 60 000,- Kč

Obchodní podíl: třicet procentDruh podílu: základníKmenový list: nebyl vydánzapsáno 13. srpna 2014
vymazáno 17. ledna 2018

Podíl: Vklad: 80 000,- Kč
Splaceno: 80 000,- Kč
Obchodní podíl: 40%

zapsáno 17. ledna 2018

Společník: PETRA VUDIOVÁ, dat. nar. 10. května 1975
Měnin 363, PSČ 66457

zapsáno 12. ledna 2010
vymazáno 11. srpna 2014

Podíl: Vklad: 60 000,- Kč
Splaceno: 60 000,- Kč
Obchodní podíl: třicet procent

zapsáno 12. ledna 2010
vymazáno 11. srpna 2014

Společník: PETRA VUDIOVÁ, dat. nar. 10. května 1975
Měnin 363, PSČ 66457

zapsáno 11. srpna 2014
vymazáno 17. ledna 2018

Podíl: Vklad: 60 000,- Kč
Splaceno: 60 000,- Kč
Obchodní podíl: třicet procent
Druh podílu: základní
Kmenový list: nebyl vydán

zapsáno 11. srpna 2014
vymazáno 17. ledna 2018

Základní kapitál: 200 000,- Kč

zapsáno 12. ledna 2010

Ostatní skutečnosti:

Počet členů statutárního orgánu: 3zapsáno 11. srpna 2014
vymazáno 17. ledna 2018

Obchodní korporace se podřídila zákonu jako celku postupem podle § 777 odst. 5 zákona č. 90/2012 Sb., o obchodních společnostech a družstvech.

zapsáno 11. srpna 2014

Výpis

z obchodního rejstříku, vedeného
Krajským soudem v Brně
oddíl C, vložka 64921

Datum vzniku a zápisu:	12. ledna 2010
Spisová značka:	C 64921 vedená u Krajského soudu v Brně
Obchodní firma:	SEKANINA-SEVUD s.r.o.
Sídlo:	č.p. 446, 664 57 Měnín
Identifikační číslo:	291 97 007
Právní forma:	Společnost s ručením omezeným
Předmět podnikání:	silniční motorová doprava - nákladní provozovaná vozidly nebo jízdními soupravami o největší povolené hmotnosti přesahující 3,5 tuny, jsou-li určeny k přepravě zvířat nebo věcí, - nákladní provozovaná vozidly nebo jízdními soupravami o největší povolené hmotnosti nepřesahující 3,5 tuny, jsou-li určeny k přepravě zvířat nebo věcí zednictví opravy ostatních dopravních prostředků a pracovních strojů činnost účetních poradců, vedení účetnictví, vedení daňové evidence výroba, obchod a služby neuvedené v přílohách 1 až 3 živnostenského zákona
Statutární orgán:	
jednatel:	MIROSLAV SEKANINA, dat. nar. 9. května 1950 č.p. 363, 664 57 Měnín Den vzniku funkce: 12. ledna 2010
jednatel:	HANA SEKANINOVÁ, dat. nar. 17. listopadu 1954 č.p. 363, 664 57 Měnín Den vzniku funkce: 12. ledna 2010
jednatel:	PETRA VUDIOVÁ, dat. nar. 10. května 1975 č.p. 363, 664 57 Měnín Den vzniku funkce: 12. ledna 2010
Počet členů:	3
Způsob jednání:	Způsob zastupování: Jménem společnosti jedná jednatel samostatně.
Společníci:	
Společník:	MIROSLAV SEKANINA, dat. nar. 9. května 1950 č.p. 363, 664 57 Měnín
Podíl:	Vklad: 120 000,- Kč Splaceno: 120 000,- Kč Obchodní podíl: 60%
Společník:	HANA SEKANINOVÁ, dat. nar. 17. listopadu 1954 č.p. 363, 664 57 Měnín
Podíl:	Vklad: 80 000,- Kč Splaceno: 80 000,- Kč Obchodní podíl: 40%
Základní kapitál:	200 000,- Kč
Ostatní skutečnosti:	

Obchodní korporace se podřídila zákonu jako celku postupem podle § 777 odst. 5 zákona č. 90/2012 Sb., o obchodních společnostech a družstvech.

Veřejný rejstřík

Ověřuji pod pořadovým číslem **00252/2019/MEN**, že tato listina, která vznikla převedením výstupu z informačního systému veřejné správy z elektronické podoby do podoby listinné, skládající se z 2 listů, se doslovně shoduje s obsahem výstupu z informačního systému veřejné správy v elektronické podobě.

V Měnině dne 06.03. 2019

Ověřující osoba: **Bc. FUCHSOVÁ MARTA**

Podpis



MĚSTSKÝ ÚŘAD ŽIDLOCHOVICE

odbor obecní živnostenský úřad

667 01 Židlochovice, Nádražní 750

se sídlem 667 01 Židlochovice, Masarykova 100

Č. j.: **OŽÚ/13450/2014-VJ**

Výpis z živnostenského rejstříku

Výpis obsahuje údaje dle § 60 odst. 4 písm. a) živnostenského zákona

Obchodní firma: **SEKANINA-SEVUD s.r.o.**
Sídlo: **664 57, Měnin 446**
Identifikační číslo: **29197007**

Živnostenské oprávnění č. 1

Předmět podnikání: **Silniční motorová doprava - nákladní provozovaná vozidly nebo jízdními soupravami o největší povolené hmotnosti přesahující 3,5 tuny, jsou-li určeny k přepravě zvířat nebo věcí, - nákladní provozovaná vozidly nebo jízdními soupravami o největší povolené hmotnosti nepřesahující 3,5 tuny, jsou-li určeny k přepravě zvířat nebo věcí**
Vznik oprávnění: **12.01.2010**
Doba platnosti oprávnění: **na dobu neurčitou**

Živnostenské oprávnění č. 2

Předmět podnikání: **Zednictví**
Vznik oprávnění: **12.01.2010**
Doba platnosti oprávnění: **na dobu neurčitou**

Živnostenské oprávnění č. 3

Předmět podnikání: **Opravy ostatních dopravních prostředků a pracovních strojů**
Vznik oprávnění: **12.01.2010**
Doba platnosti oprávnění: **na dobu neurčitou**

Živnostenské oprávnění č. 4

Předmět podnikání: **Činnost účetních poradců, vedení účetnictví, vedení daňové evidence**
Vznik oprávnění: **12.01.2010**
Doba platnosti oprávnění: **na dobu neurčitou**

Živnostenské oprávnění č. 5

Předmět podnikání: **Výroba, obchod a služby neuvedené v přílohách 1 až 3 živnostenského zákona**
Obory činnosti: **Výroba stavebních hmot, porcelánových, keramických a sádkových výrobků**

Nakládání s odpady (vyjma nebezpečných)
Přípravné a dokončovací stavební práce, specializované stavební činnosti
Zprostředkování obchodu a služeb
Velkoobchod a maloobchod
Údržba motorových vozidel a jejich příslušenství
Skladování, balení zboží, manipulace s nákladem a technické činnosti v dopravě
Pronájem a půjčování věcí movitých
Služby v oblasti administrativní správy a služby organizačně hospodářské povahy
Poskytování technických služeb
Výroba, obchod a služby jinde nezařazené

Vznik oprávnění: 12.01.2010

Doba platnosti oprávnění: na dobu neurčitou

Úřad příslušný podle § 71 odst. 2 živnostenského zákona: Městský úřad Židlochovice

V Židlochovicích dne 04.08.2014

Bc. Simona Šebková, DiS.
vedoucí odboru
Obecní živnostenský úřad




	pro výpočet ceny pro vodné a stočné a další související činnosti. Činnosti spojené se sběrem, čištěním a rozvodem užitkové vody. Obsahem činnosti není správa majetku, ani rozvoj v oblasti vodovodů a kanalizací.
44. Nakládání s odpady (vyjma nebezpečných)	Činnosti spojené se shromažďováním, soustřeďováním, sběrem, výkupem, tříděním, přepravou, skladováním, úpravou, využíváním a odstraňováním odpadu, s výjimkou nebezpečných odpadů. Dále je možné provozovat přepravu fekálií fekálními vozy.
45. Přípravné a dokončovací stavební práce, specializované stavební činnosti	Úprava terénu pro stavby a v okolí staveb a přípravné práce pro stavby, zejména zemní práce, terénní úpravy prováděné v souvislosti se stavební činností, výkopové práce, průzkumné vrtné práce sloužící k získání doplňujících údajů pro dokumentaci staveb, odvodňování stavenišť, provádění technické rekultivace (využití skrývaných zemín, terénní úpravy pozemků, výsypek, odvalů včetně přípravy pozemků pro biologickou rekultivaci, úprava vodního režimu, meliorační opatření, vybudování pozemních, příjezdových a provozních komunikací) a podobně. Činnosti spojené zejména s dokončováním, úpravou a obnovou staveb prováděné bez přímé vazby na vlastní stavební činnost, zejména tapetování, pokládání textilních podlahových krytin, montáž okenního a dveřního těsnění, markýz, rolet, žaluzií, protislunečních fólií, čištění fasád domů horkou párou, pískem, spárování panelů a další obdobné práce. Specializované stavební činnosti, zejména studnařské práce (čištění a dezinfekce studní, zřizování trubních, to je vrtaných studní v délce do 30 m, pokud nejde o hydrogeologický průzkum, vystrojování trubních studní, rekonstrukce povrchových studní, pramenních jímek z prefa výpustí, podchycování a odvádění pramenů trubkami, zachycování plošných průsaků vybetonováním a podobně), dlaždičské práce (zhotovování dlažeb pozemních komunikací a podobně), potrubářské práce, šamotářské práce, včetně provádění vyzdívek průmyslových pecí, vložkování komínů a jiná obdobná činnost. Provádění lešenářských prací (montáže a demontáže lešení a pracovních plošin). Činnosti spojené s prováděním drobných bouracích prací a úklidových prací na stavbách. Obsahem činnosti nejsou zemní práce, které jsou hornickou činností nebo činností prováděnou hornickým způsobem, ani odstraňování staveb podle stavebního zákona. Obsahem činnosti dále nejsou zednické, stavebně-tesařské, pokrývačské, kamnářské, obkladačské, štukatéřské, malířské, lakýrnícké a natěračské práce, obkládání sádkokartonem a další práce, jež jsou předmětem řemeslných živností, ani kladení podlah vlysových, parketových, palubových, korkových, mozaikových, stěrkových a litých.

K.Ú. BRATČICE
NEZPEVNĚNÁ PLOCHA


MÍSTO
POVRCH

PODÉLNÝ PROFIL
PŘÍPOJKY VODY

MĚŘ: 1:100/100

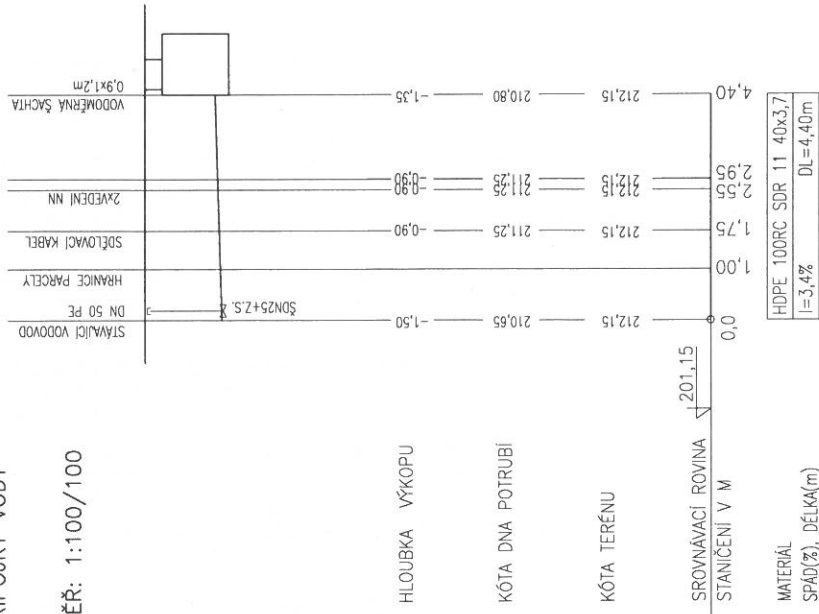


ULOŽENÍ VODOVODNÍHO POTRUBÍ
MĚŘ: 1:20

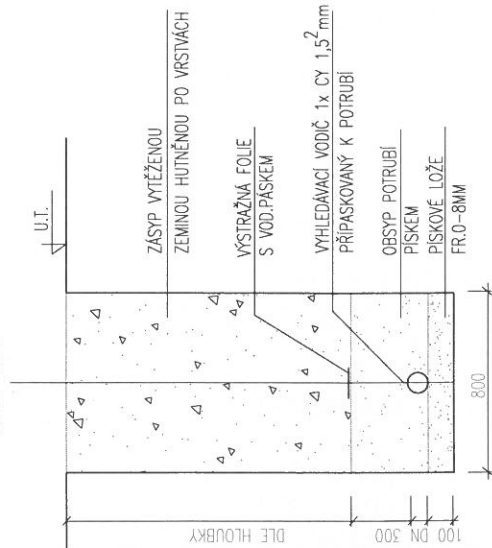

Vypracovala: Ing. Iveta Tomková		Ing. Iveta Tomková Vojtova 23, Brno, 63900 Voda, kanalizace, plyn IČ 07322861	
Investor: Obec Bratčice, Bratčice čp. 36, 664 67			
Místo: Bratčice, p.č.74			
Stavba: PŘÍPOJKA VODY A KANALIZACE		Datum: 02/2024	
		DSP	
		Měřítko: 1:100	Č.výkresu: 03
PODÉLNÝ PROFIL PŘÍPOJKY VODY			

K.Ú. BRATČICE
NEZPEVNĚNÁ PLOCHA


MĚŘ: 1:200/100

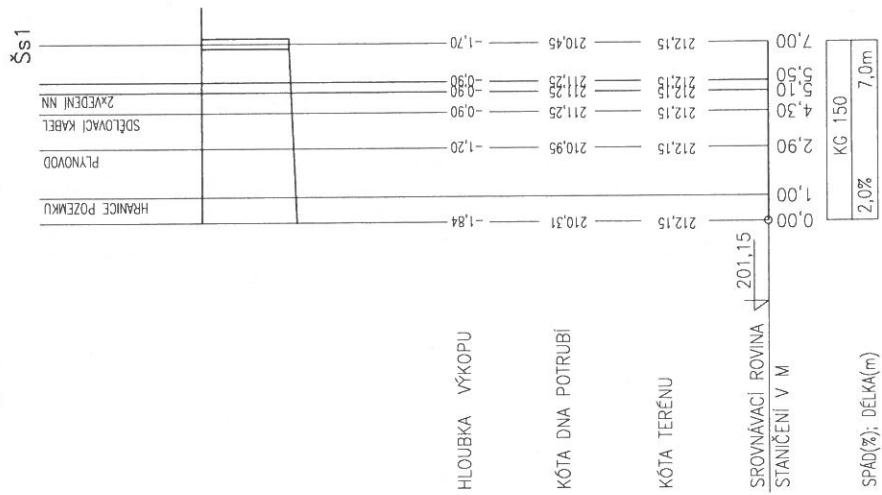

Vypracoval(a):	Ing. Ivetta Tomková
Investor:	Obec Bratčice, Bratčice č.p. 36, 664 67
Místo:	Bratčice, p.č.74
Stavba:	PŘÍPOJKA VODY A KANALIZACE
Datum:	02/2024
DSP	
Měřítko:	Č.výkresu: 1:100 04
PODÉLNÝ PROFIL PŘÍPOJKY KANALIZACE	

ŠACHTA PRO VODOVODNÍ PŘÍPOJKU
AS VODO A2 (ASIO)


PŮDORYS

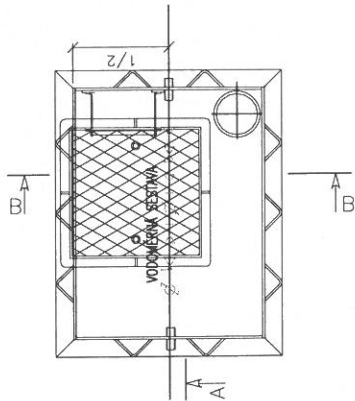


VODOMĚRNÁ ŠACHTA



ŘEZ A-A

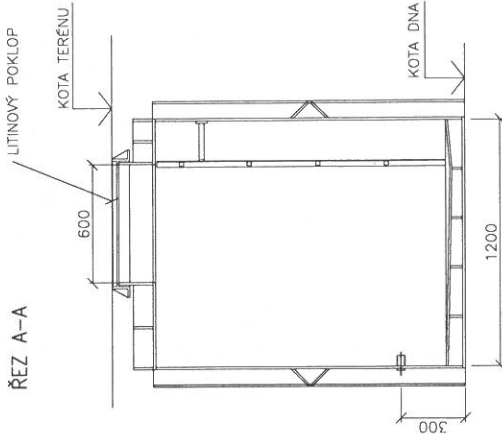

ŘEZ B-B


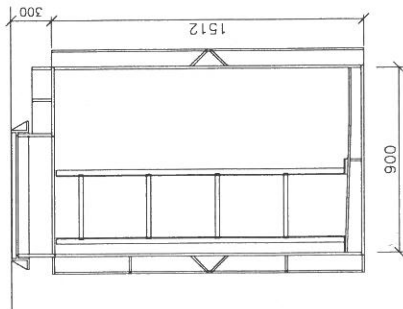


Vypracovala: Ing. Iveta Tomková		Ing. Iveta Tomková	
Investor: Obec Bratčice, Bratčice čp. 36, 664 67		Vojtova 23, Brno, 63900	
Místo: Bratčice, p.č.74		Voda, kanalizace, plyn	
Datum: 02/2024		IČ 07322861	
DSP		Č.výkresu: 05	
Měřtko:			
Stavba: PŘÍPOJKA VODY A KANALIZACE			
VODOMĚRNÁ ŠACHTA			

SCHÉMA ČISTÍCÍ ŠACHTY DN 425
OSAZENÍ PRŮBĚŽNÉ ŠACHTY

OSAZENÍ JAKO SPÁDIŠTĚ

OSAZENÍ FILTRAČNÍ ŠACHTY

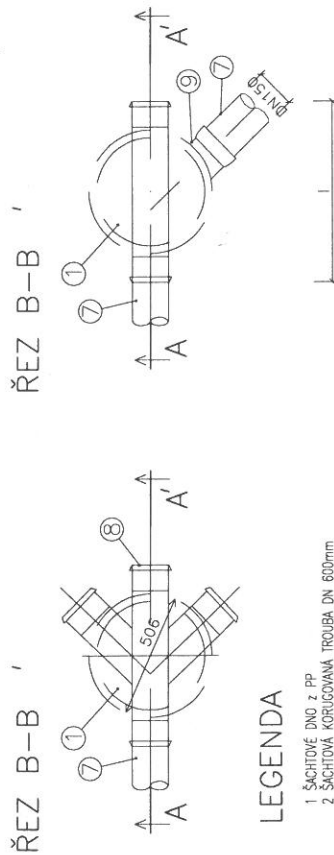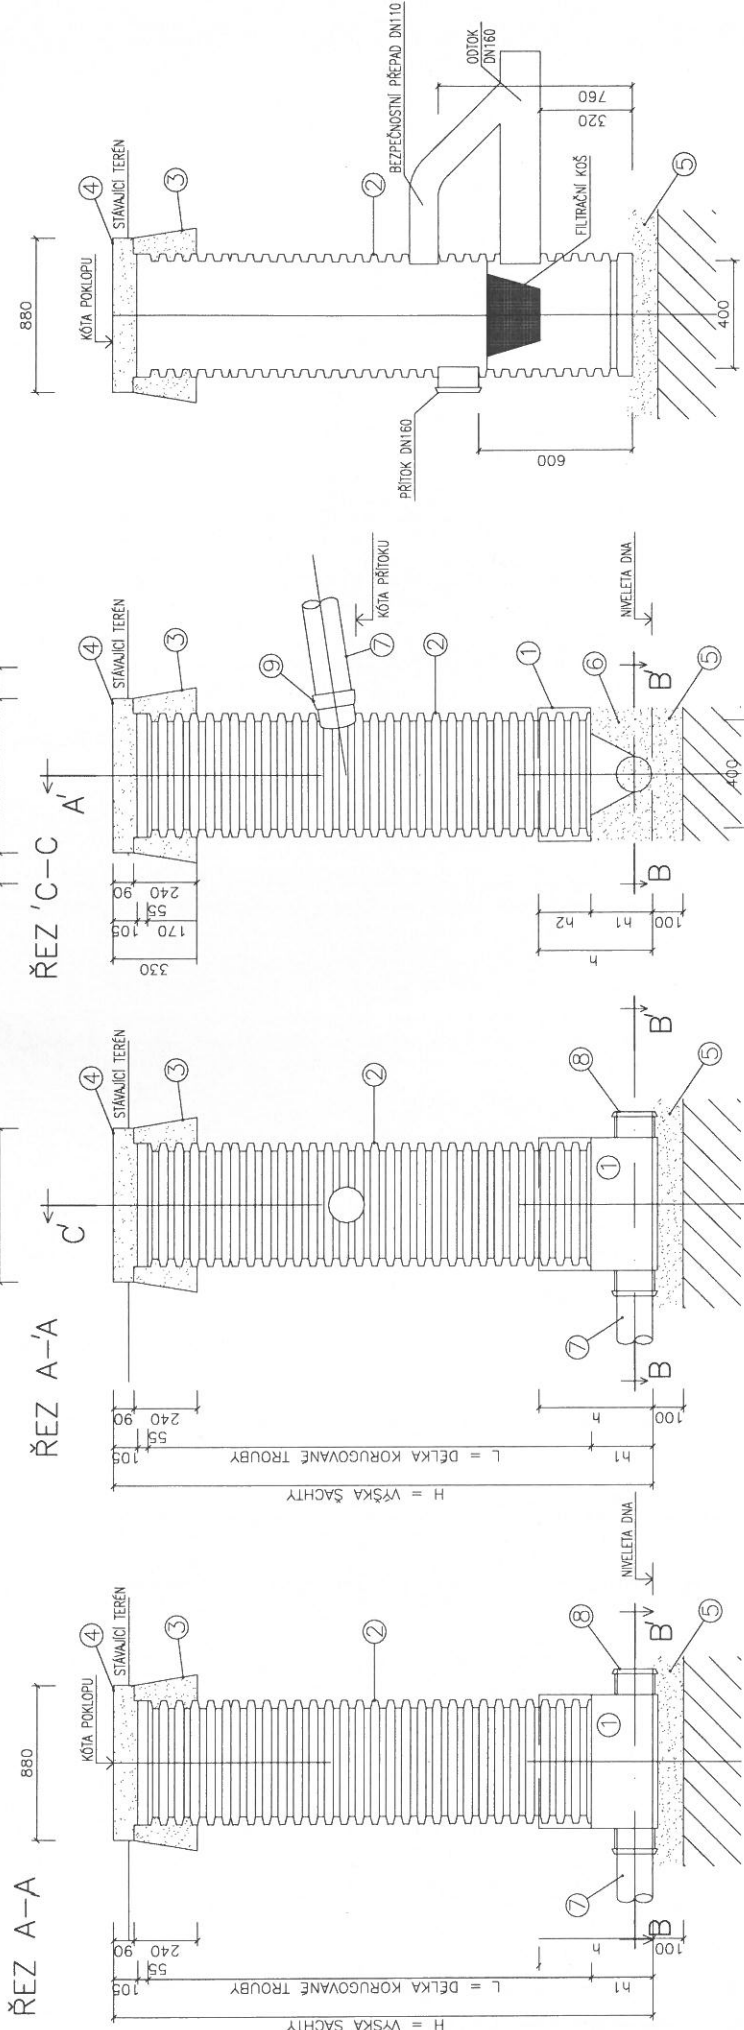

LEGENDA

- 1 ŠACHTOVÉ DNO z PP
- 2 ŠACHTOVÁ KORUGOVANÁ TROUBA DN 600mm
- 3 BETONOVÝ KONUS
- 4 BETONOVÝ POKLOP
- 5 PÍSKOVÝ PODSP
- 6 PÍSKOVÝ OBSP
- 7 TROUBA PVC DN150(200) délky 200mm
- 8 ZASLEPENÍ PŘÍTOK. HRDLA ZÁTKOU KG150(200)
- 9 SPOJKA "N-SITU" Ø160mm

Vypracovala: Ing. Iveta Tomková		Ing. Iveta Tomková Vojtova 23, Brno, 63900 Voda, kanalizace, plyn IČ 07322861	
Investor: Obec Bratčice, Bratčice čp. 36, 664 67		Datum: 02/2024	
Místo: Bratčice, p.č.74		DSP	
Stavba: PŘÍPOJKA VODY A KANALIZACE		Měřítko: 1:100	Č. výkresu: 06
KANALIZAČNÍ ŠACHTA			

Vypracovala: Ing. Iveta Tomková	Ing. Iveta Tomková Vojtova 23, Brno, 63900 Voda, kanalizace, plyn IČ 07322861	
Investor: Obec Bratčice, Bratčice čp. 36, 664 67		
Místo: Bratčice, p.č.74		
Stavba: PŘÍPOJKA VODY A KANALIZACE	Datum: 02/2024	
	DSP	

Výpracovala: Ing. Iveta Tomková	Ing. Iveta Tomková Vojtova 23, Brno, 63900 Voda, kanalizace, plyn IČ 07322861	
Investor: Obec Bratčice, Bratčice čp. 36, 664 67		
Místo: Bratčice, p.č.74		
Stavba: PŘÍPOJKA VODY A KANALIZACE	Datum: 02/2024	
	DSP	
TECHNICKÁ ZPRÁVA	Měřítko:	Č.výkresu:
	—	01

PŘÍPOJKA VODY A SPLAŠKOVÉ KANALIZACE

Bratčice, p.č.74

DSP

Technická zpráva

Projektová dokumentace řeší novou přípojku vody a splaškové kanalizace.

A. Vodovod

A1. Přípojka vody

Pro navrhovaný objekt je k využití stávající přípojka vody v minimální požadované dimenzi **PE40x3,7 mm**. Přípojka je napojena na stávající vodovodní řad. Přípojka vody bude ukončená novou vodoměrnou šachtou na pozemku investora. Vodoměrná šachta je navržena 1,2x1,5m, obetonovaná, opatřena pojezdovým poklopem.

Výpočet potřeby vody:

-potřeba vody dle vyhlášky č.120/2011Sb. je 18 m³/rok na osobu

Obyvatel	6 osoby	42,0 l/osob.den	252 l/den
Průměrná denní potřeba vody			252 l/den
Maximální denní potřeba vody	koef. d = 1,5		378 l/den = 0,0044 l/s
Maximální hodinová potřeba vody	koef. h = 1,8		0,0079 l/s

Celková roční potřeba vody 108 m³/rok

Výpočet potřeby vody – vyhl. 120 z 29.dubna 2011

Výpočet potřeby vnitřní vody pro vodovod určené k lidské spotřebě

	ks	n	Q
Klozet	1	Q _A = 0,1 l/s	 0,1
Dřez	2	Q _A = 0,2 l/s	 0,4
Umyvadlo	3	Q _A = 0,1 l/s	 0,3
Vana	0	Q _A = 0,3 l/s	 0,0
Sprcha	0	Q _A = 0,2 l/s	 0,0
Autom.pračka	0	Q _A = 0,2 l/s	 0,0
Myčka	0	Q _A = 0,1 l/s	 0,0
Výlevka	1	Q _A = 0,2 l/s	 0,2
Pisoár	0	Q _A = 0,3 l/s	 0,0

Σ Q výpočtové 0,8

$Q_D = 0,55 \times (\Sigma Q_A)^{0,38} = 0,55 (0,8)^{0,38} = 0,51 \text{ l/s} \dots \Rightarrow$ Navržena přípojka PE 40x3,7 mm.

B. Kanalizace

Kanalizace na pozemku investora je řešena jako oddílná – splašková a dešťová

B1. Kanalizace splašková

Přípojka splaškové kanalizace je navržena délky 7,0m, dimenze KG 150 a bude ukončena šachtou DN 425 na pozemku investora.

Kanalizace splašková je navržena z plastového potrubí PVC-KG, potrubí bude uloženo do rýhy pažené na 10 cm pískového lože s obsypem písku. Minimální sklon potrubí splaškové kanalizace je 2,0 ‰.

Množství splaškových vod (dle potřeby vody):

Průměrný denní odtok splaškové vody	252 l/den
Maximální denní odtok splaškové vody	378 l/den
Maximální hodinový odtok splaškové vody	0,0079 l/s
Roční odtok splaškové vody	108 m ³ /rok

POUŽITÉ NORMY A PŘEDPISY POŽADAVKY NA BEZPEČNOST

ČSN 75 6101	Stokové sítě a kanalizační přípojky
ČSN 75 6760	Vnitřní kanalizace
ČSN 75 9010	Vsakovací zařízení srážkových vod
ČSN 75 5401	Navrhování vodovodní potrubí
ČSN 75 5402	Výstavba vodovodních potrubí
ČSN 75 5411	Vodovodní přípojky
ČSN 75 59 11	Tlakové zkoušky vodovodního potrubí a souvisejících TNV 75 54 02, TNV 75 54 10
ČSN 73 3050	Zemní práce
ČSN 73 0873	Požární bezpečnost staveb
ČSN 73 60 05	Prostorové uspořádání sítí

Bezpečnost práce by se měla řídit dle všech platných zákonů a nařízení vlády a to zejména Zákon č. 262/2006 Sb

Zákon 309/2006 Sb., kterým se upravují další požadavky bezpečnosti a ochrany zdraví při pracovněprávních vztazích a o zajištění bezpečnosti a ochrany zdraví při činnosti nebo poskytování služeb mimo pracovněprávní vztahy

Nařízení vlády 591/2006 Sb. O bližších minimálních požadavcích na bezpečnost a ochranu zdraví při pracích na staveništích

Nařízení vlády 362/2005 Sb. O bližších požadavcích na bezpečnost a ochranu zdraví při práci na pracovištích s nebezpečím pádu z výšky nebo do hloubky


Všichni pracovníci, pracující na stavbě, musí být proškoleni odpovědným pracovníkem z bezpečnostních předpisů v rozsahu potřebném pro výkon jejich práce na stavbě. Pracovníci, kteří nesplňují podmínky odborné a zdravotní způsobilosti nesmí provádět práce, pro které je tato způsobilost nutná.

Zákres stávajících sítí je pouze informativní. Před započítím zemních prací je třeba zajistit přesné vytýčení všech stávajících sítí. V blízkosti sítí je třeba provádět zemní práce ručně (1,0 m na každou stranu).

**Budou respektovány požadavky správců sítí a je třeba dodržet normu ČSN 73 60 05 –
Prostorové uspořádání sítí**

V Brně, leden 2024

Ing. Iveta Tomková

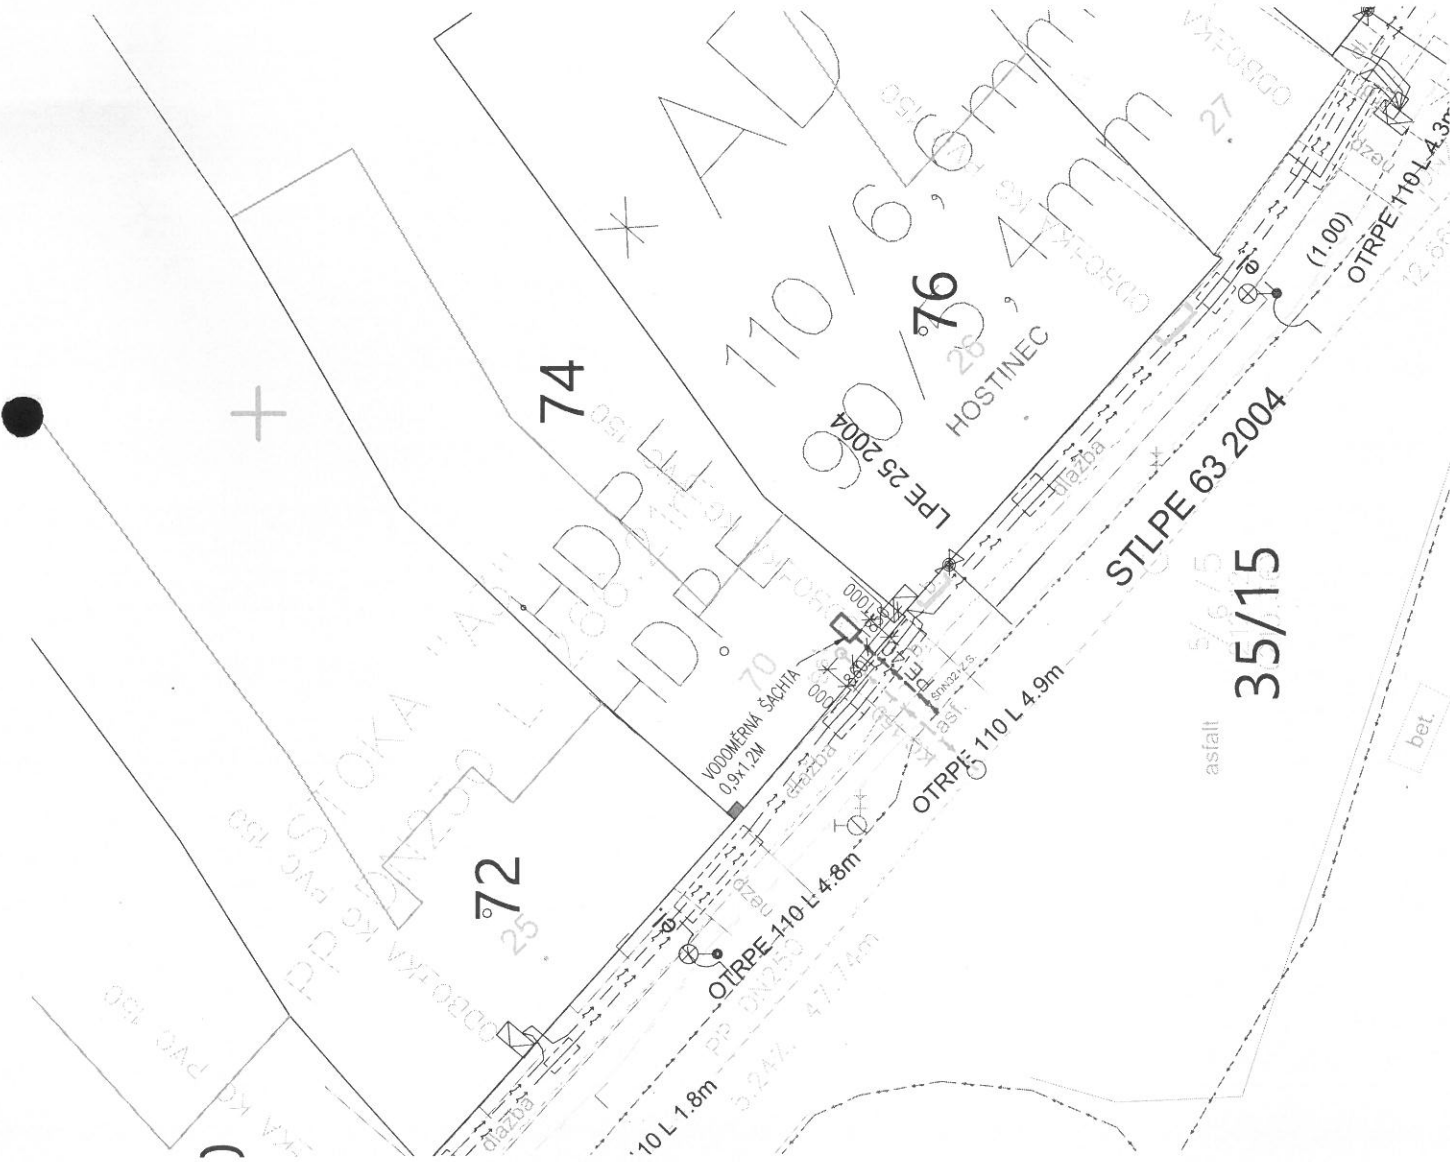

LEGENDA STÁVAJÍCÍCH INŽENÝRSKÝCH SÍTÍ

- PODZEMNÍ VEDENÍ VN
- SDĚLOVACÍ KABEL
- SPLAŠKOVÁ KANALIZACE
- VODOVODNÍ ŘAD
- PLYNOVOD

LEGENDA NOVÝCH INŽENÝRSKÝCH SÍTÍ

- PŘÍPOJKA VODY
- PŘÍPOJKA SPLAŠKOVÉ KANALIZACE

Ing. Iveta Tomková Vojtova 23, Brno, 63900 Voda, kanalizace, plyn IČ 07322861		Datum: 02/2024	
		DSP	
		Měřítko: 1:500	Č.výkresu: 02
Vypracovala: Ing. Iveta Tomková		PŘÍPOJKA VODY A KANALIZACE	
Investor: Obec Bratčice, Bratčice čp. 36, 664 67			
Místo: Bratčice, p.č.74			
Stavba:		SITUACE	