


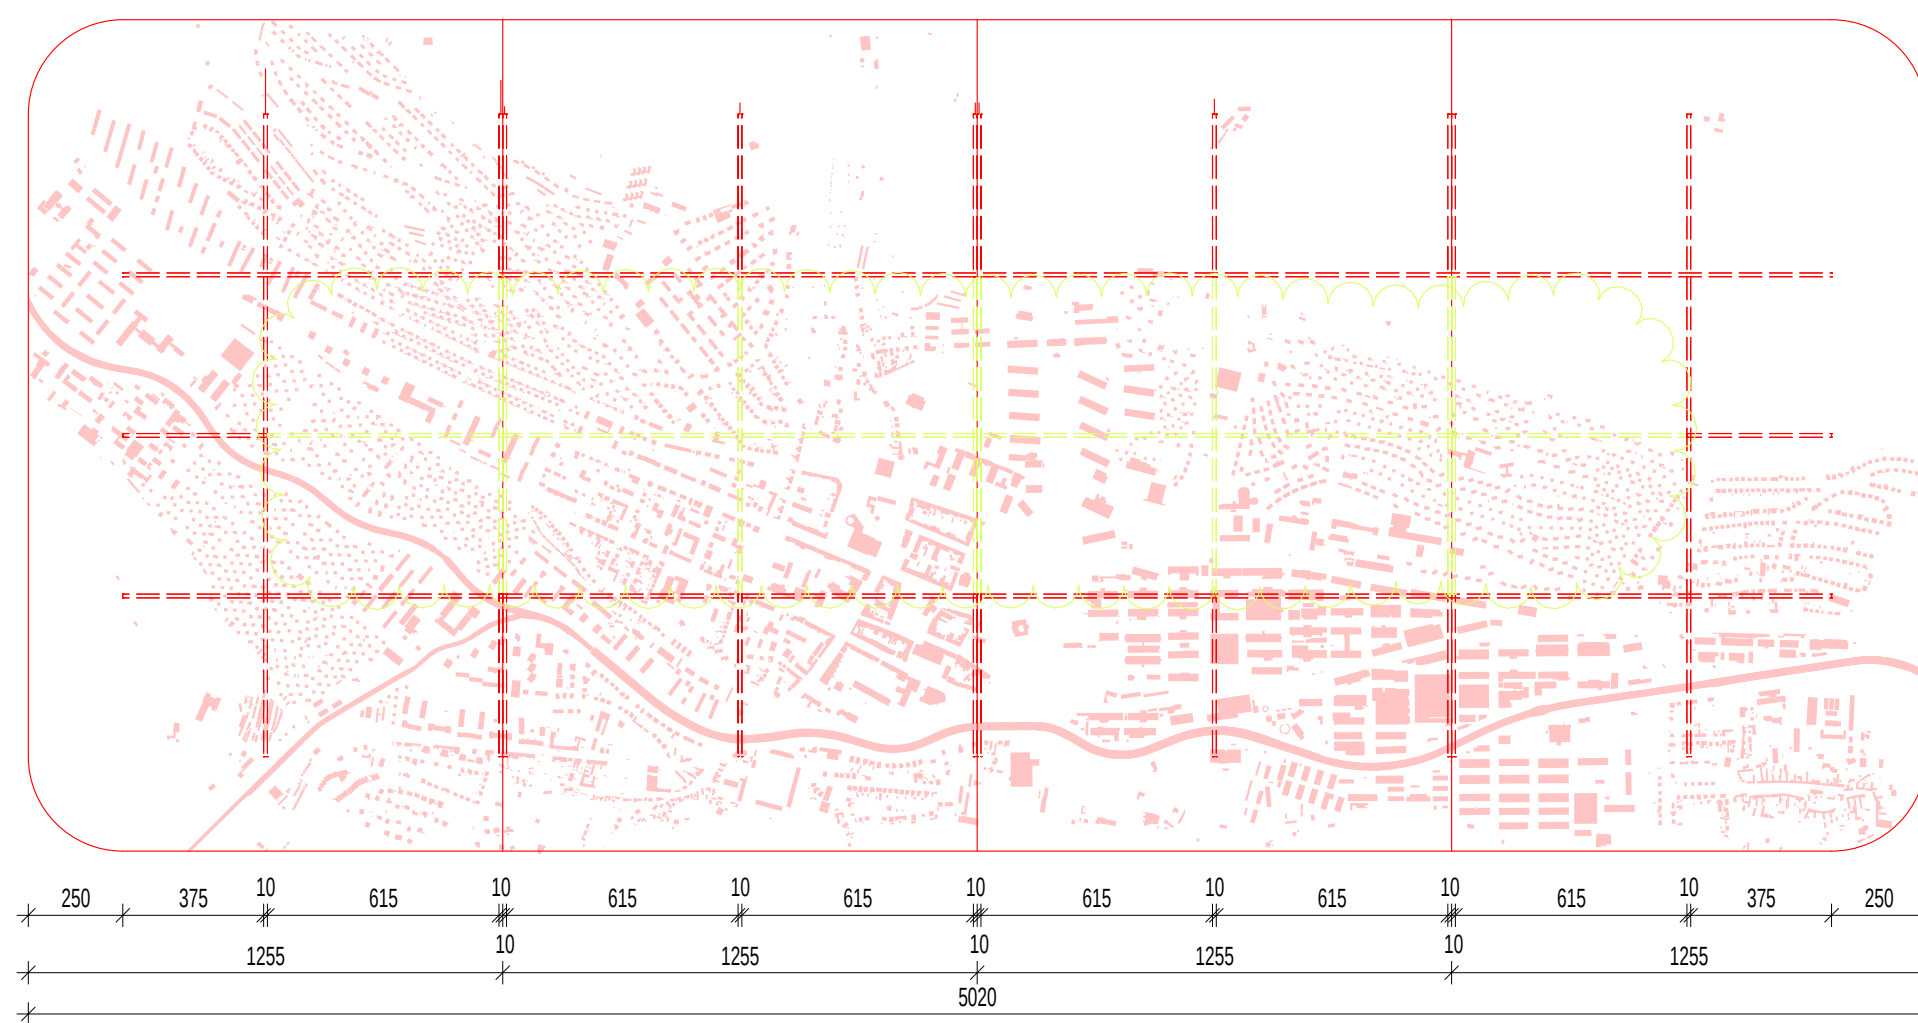
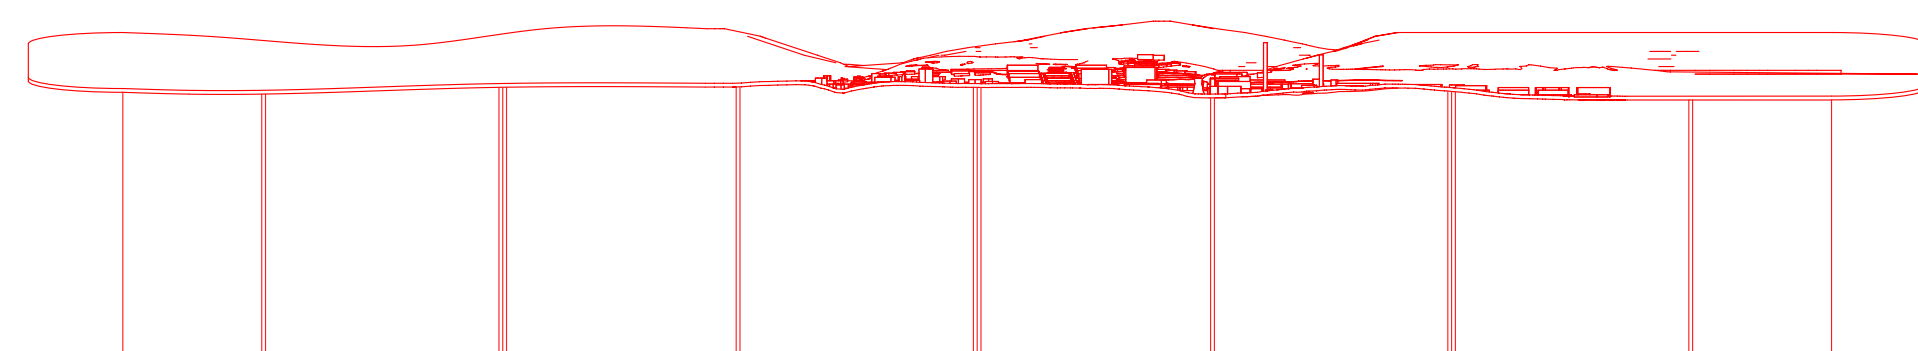


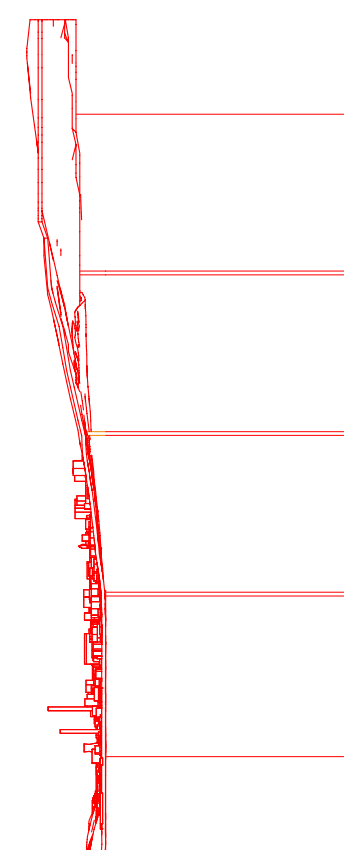

PŮDORYS, rozsah území, model 1:1000

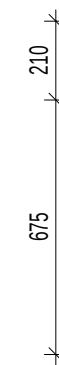

POHLED ČELNÍ

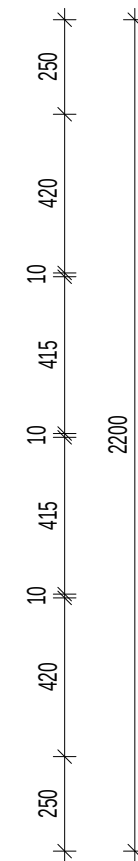

POHLED BOČNÍ

Projekt je podkladem pro výrobní dokumentaci dodavatele stavby, která bude před realizací předkládána autorskému doзору k protokolárnímu odsouhlasení. Všechny tvary, materiály i povrchové úpravy budou před realizací dodavatelem vzorkovány k protokolárnímu odsouhlasení autorským dozorem. Teprve poté je možné zahájit realizaci.

**TRANSAT**
ARCHITEKTI

Expozice v 21. budově ve Zlíně
autorská díla

MODEL ZLÍNA **A5**

stupeň: výběr zhotovitele a provádění stavby
investor: **Zlínský kraj**
zodpovědný projektant: Ing. Petr Všečka, autorizovaný architekt
vypracovali: Ing. P. Všečka, Ing. arch. Karel Menšík

EA.07
III.2018
M 1:20