

Název akce:

Město Strmilov – Rozšíření kanalizace a novostavba ČOV**ZMĚNA****02**

SCHVÁLENO:

Posunutí ČS3**OBJEDNATEL:****Město Strmilov**

Se sídlem: Náměstí 60, 378 53 Strmilov

Zastoupení: Martin Novák, starosta

IČ: 00247511

ZHOTOVITEL:**VHST s.r.o.**

Se sídlem: Myslotínská 1430, Pelhřimov 393 01

Zastoupení: Ing. David Štursa, VHST s.r.o.

IČ: 02464471

STRUČNÝ POPIS:**Posunutí ČS3****POPIS A ZDŮVODNĚNÍ ZMĚNY:**

Při provádění kanalizační stoky C2-3-4 bylo zjištěno, že čerpací stanici ČS3 nebude možno umístit dle projektu. V místě, kde měla být čerpací stanice dle návrhu v projektu realizována, jsou velmi stísněné prostory, které by komplikovaly výkopové práce i následné osazování čerpací stanice. Navíc se toto místo nachází v těsné blízkosti sousedící stavby a přilehlého potoka s opěrnou zdí. Současně byla vznesena také námitka majitele dotčených pozemků p.č. 1369 a p.č.st. 305, který nesouhlasil s výkopovými pracemi na svém pozemku (zahradě).

Z výše uvedených důvodů byl odsouhlasen návrh na změnu PD, a to posunutí čerpací stanice ČS3 na místo, se kterým bylo již při tvorbě projektu také uvažováno. Tímto došlo nejen ke změně umístění ČS3, ale i ke zkrácení stoky C2-3-4 a zrušení šachet Š123a, Š123b a Š123c. Současně musí být provedena úprava čerpací stanice tak, aby byla pojízdná.

Tato změna se dle odst. 4 § 222 Zákona o veřejných zakázkách nepovažuje za podstatnou změnu závazku ze smlouvy na veřejnou zakázku.

DOPAD DO CENY:**-189 717,04 Kč bez DPH****SEZNAM PŘÍLOH:**

- Příloha č. 1 – Rozpočet změny
- Příloha č. 2 – Projekty původního a nového řešení
- Příloha č. 3 – Zápisy k kontrolním dnům
- Příloha č. 4 – Zápis ze stavebního deníku

ZMĚNOVÝ LIST STAVBY

02

VYJÁDRĚNÍ ZHOTOVITELE:

Změna nebude mít dopad do celkového konečného termínu dokončení stavby.

Datum: 28.8.19

Jméno: ROSTISLAV HORA

Podpis:

VHST S.R.O.

Myslotínská 1430, 393 01 Peč
IČO: 024 64 471, DIČ: CZ 024

VYJÁDRĚNÍ AD PROJEKTANTA:

PO KONTROLE SE ZMĚNOU SOUHLASÍM

Datum: 29.8.2019

Jméno: CTIBOR

Podpis:

Sweco Hydroprojekt a.s.

pracoviště České Budějovice
Zátkevo-nábřeží 7

370 21 České Budějovice

SOUHLAS INVESTORA:

PO KONTROLE SE ZMĚNOU SOUHLASÍM

Datum: 29.8.2019

Jméno: MARTIN NOVÁK

Podpis:



MĚSTO
STRMILOV

okres Jindřichův Hradec
PSČ: 378 53
IČ: 00247511, DIČ: CZ00247511

KONTROLA TDS:

ZMĚNU SCHVALUJI

Datum:

29.8.19

Jméno:

Štůw

Podpis:

Štůw

SOUHRNNÝ LIST STAVBY

Kód: 41_5016_01_01

Stavba: Rozšíření kanalizace Strmilov - Změnový list 02 - změna umístění ČS3

JKSO:

Místo: Strmilov

CC-CZ:

Datum:

Objednatel:

Město Strmilov

IČ: 00247511

DIČ:

Zhotovitel:

VHST s.r.o., Myslotínská 1430, 393 01 Pelhřimov

IČ: 02464471

DIČ: CZ02464471

Projektant:

IČ:

DIČ:

Zpracovatel:

IČ:

DIČ:

Poznámka:

Náklady z rozpočtů	-189 717,04
Ostatní náklady ze souhrnného listu	0,00

Cena bez DPH	-189 717,04
--------------	-------------

DPH základní	21,00%	ze	-189 717,04	-39 840,58
snížená	15,00%	ze	0,00	0,00

Cena s DPH	v	CZK	-229 557,62
------------	---	-----	-------------

Projektant

Datum a podpis:

Razítko

Zpracovatel

Datum a podpis:

Razítko

Objednavatel

Datum a podpis:

Razítko

Zhotovitel

Datum a podpis:

Razítko

REKAPITULACE OBJEKTŮ STAVBY

Kód: 41_5016_01_01

Stavba: Rozšíření kanalizace Strmilov - Změnový list 02 - změna umístění ČS3

Místo: Strmilov

Datum:

Objednatel: Město Strmilov

Projektant:

Zhotovitel: VHST s.r.o., Myslotínská 1430, 393 01 Pelhřimov

Zpracovatel:

Kód	Objekt	Cena bez DPH [CZK]	Cena s DPH [CZK]
1) Náklady z rozpočtů		-189 717,04	-229 557,62
SO01 - Kanalizac	SO01 - Kanalizace	-174 023,53	-210 568,47
SO02 - Čerpací	SO02 - Čerpací stanice	19 186,28	23 215,40
SO03 - Přípoika	SO03 - Přípojka NN	-34 879,79	-42 204,55
2) Ostatní náklady ze souhrnného listu		0,00	0,00
Ostatní náklady		0,00	0,00
Vyplň vlastní		0,00	0,00
Vyplň vlastní		0,00	0,00
Vyplň vlastní		0,00	0,00
Celkové náklady za stavbu 1) + 2)		-189 717,04	-229 557,62

KRYCÍ LIST ROZPOČTU

Stavba: Rozšíření kanalizace Strmilov - Změnový list 02 - změna umístění ČS3

Objekt: SO01 - Kanalizace - SO01 - Kanalizace

JKSO:

Místo: Strmilov

CC-CZ:

Datum:

Objednatel:

Město Strmilov

IČ: 00247511

DIČ:

Zhotovitel:

VHST s.r.o., Myslotínská 1430, 393 01 Pelhřimov

IČ: 02464471

DIČ: CZ02464471

Projektant:

IČ:

DIČ:

Zpracovatel:

IČ: 26475081

DIČ:

Poznámka:

Náklady z rozpočtu	-174 023,53
Ostatní náklady	0,00

Cena bez DPH	-174 023,53
--------------	-------------

DPH základní	21,00%	ze	-174 023,53	-36 544,94
snížená	15,00%	ze		

Cena s DPH	v	CZK	-210 568,47
------------	---	-----	-------------

Projektant

Datum a podpis:

Razítko

Zpracovatel

Datum a podpis:

Razítko

Objednavatel

Datum a podpis:

Razítko

Zhotovitel

Datum a podpis:

Razítko

REKAPITULACE ROZPOČTU

Stavba: Rozšíření kanalizace Strmilov - Změnový list 02 - změna umístění ČS3

Objekt: SO01 - Kanalizace - SO01 - Kanalizace

Místo: Strmilov

Datum:

Objednatel: Město Strmilov

Projektant:

0

Zhotovitel: VHST s.r.o., Myslotínská 1430, 393 01 Pelhřimov

Zpracovatel:

0

Kód - Popis

Cena celkem [CZK]

1) Náklady z rozpočtu **-174 023,53**

HSV - Práce a dodávky HSV **-174 023,53**

1 - Zemní práce **-80 224,30**

2 - Zakládání **-4 065,50**

3 - Svislé a kompletní konstrukce **-1 906,00**

4 - Vodorovné konstrukce **-3 339,45**

8 - Trubní vedení **-80 914,53**

9 - Ostatní konstrukce a práce, bourání **-3 573,75**

2) Ostatní náklady **0,00**

Zařízení staveniště **0,00**

Projektové práce **0,00**

Územní vlivy **0,00**

Provozní vlivy **0,00**

Jiné VRN **0,00**

Kompletační činnost **0,00**

Celkové náklady za stavbu 1) + 2) **-174 023,53**

ROZPOČET

Stavba: Rozšíření kanalizace Strmilov - Změnový list 02 - změna umístění ČS3

Objekt: S001 - Kanalizace - S001 - Kanalizace

Místo: Strmilov

Datum:

Objednatel: Město Strmilov

Projektant: 0

Zhotovitel: VHST s.r.o., Myslotínská 1430, 393 01 Pelhřimov

Zpracovatel: 0

PČ	Typ	Kód	Popis	MJ	Množství	J.cena [CZK]	Cena celkem [CZK]
----	-----	-----	-------	----	----------	--------------	-------------------

Náklady z rozpočtu

-174 023,53

HSV - Práce a dodávky HSV

-174 023,53

1 - Zemní práce

-80 224,30

15	K	132101204	Hloubení rýh š do 2000 mm v homině tř. 1 a 2 objemu přes 5000 m3	m3	-10,751	64,94	-698,17
17	K	132201204	Hloubení rýh š do 2000 mm v homině tř. 3 objemu přes 5000 m3	m3	-14,783	364,91	-5 394,46
18	K	132201209	Příplatek za lepidlost k hloubení rýh š do 2000 mm v homině tř. 3	m3	-3,696	9,11	-33,67
21	K	132301204	Hloubení rýh š do 2000 mm v homině tř. 4 objemu přes 5000 m3	m3	-14,783	456,16	-6 743,41
22	K	132301209	Příplatek za lepidlost k hloubení rýh š do 2000 mm v homině tř. 4	m3	-3,696	9,11	-33,67
25	K	132401201	Hloubení rýh š do 2000 mm v homině tř. 5	m3	-13,439	1 013,42	-13 619,35
27	K	132501201	Hloubení rýh š do 2000 mm v homině tř. 6	m3	-13,439	2 318,69	-31 160,87
35	K	151101101	Zřízení příložného pažení a rozepření stěn rýh hl do 2 m	m2	-171,540	3,60	-617,54
36	K	151101111	Odstranění příložného pažení a rozepření stěn rýh hl do 2 m	m2	-171,540	1,80	-308,77
47	K	161101101	Svislé přemístění výkopku z hominy tř. 1 až 4 hl výkopu do 2,5 m	m3	-40,317	27,31	-1 101,06
48	K	161101151	Svislé přemístění výkopku z hominy tř. 5 až 7 hl výkopu do 2,5 m	m3	-26,878	27,31	-734,04
49	K	162501152	Vodorovné přemístění do 3000 m výkopku/sypaniny z hominy tř. 5 až 7	m3	-26,878	181,87	-4 888,30
50	K	167101152	Nakládání výkopku z homin tř. 5 až 7 přes 100 m3	m3	-26,878	110,11	-2 959,54
52	K	171201201	Uložení sypaniny na skládky	m3	-26,878	15,37	-413,11
53	K	174101101	Zásyp jam, šachet rýh nebo kolem objektů sypaninou se zhutněním	m3	-40,317	167,65	-6 759,15
57	K	175151101	Obsypání potrubí strojně sypaninou bez prohození, uloženou do 3 m	m3	-7,695	192,02	-1 477,69
58	M	583312000	netříděný zásypový materiál	t	-15,391	213,21	-3 281,50

2 - Zakládání

-4 065,50

62	K	212755214	Trativody z drenážních trubek plastových flexibilních D 100 mm bez tože	m	-47,650	85,32	-4 065,50
----	---	-----------	---	---	---------	-------	-----------

3 - Svislé a kompletní konstrukce

-1 906,00

69	K	359901211	Monitoring stoky jakékoli výšky na nové kanalizaci	m	-47,650	40,00	-1 906,00
----	---	-----------	--	---	---------	-------	-----------

4 - Vodorovné konstrukce

-3 339,45

81	K	451572111	Lože pod potrubí otevřený výkop z kameniva drobného těženého	m3	-5,337	625,74	-3 339,45
----	---	-----------	--	----	--------	--------	-----------

PČ	Typ	Kód	Popis	MJ	Množství	J.cena [CZK]	Cena celkem [CZK]
8 - Trubní vedení							-80 914,53
100	K	871224201	Montáž kanalizačního potrubí z PE SDR11 otevřený výkop sklon do 20 % svařovaných na tupo D 63x5,8mm	m	41,560	22,50	935,10
101	M	286133820	potrubí kanalizační tlakové PE100 SDR 11, návin se signalizační vrstvou 63 x 5,8 mm	m	41,560	122,06	5 072,81
211	K	871373121	Montáž kanalizačního potrubí z PVC těsněné gumovým kroužkem otevřený výkop sklon do 20 % DN 300	m	-47,650	14,82	-706,17
212	M	28615200R2	potrubí PVC, hladké, SN 12, DN 200, dl. 5,0 m	kus	-9,673	3 870,00	-37 434,32
111	K	877211101	Montáž elektrospojek na potrubí z PE trub d 63	kus	4,000	127,50	510,00
112	M	286159720	elektrospojka SDR 11, PE 100, PN 16 d 63	kus	4,000	160,68	642,72
113	K	877211110	Montáž elektrokolen 45° na potrubí z PE trub d 63	kus	2,000	156,00	312,00
114	M	286149460	elektrokoleno 45°, PE 100, PN 16, d 63	kus	2,000	431,06	862,12
115	K	877211112	Montáž elektrokolen 90° na potrubí z PE trub d 63	kus	2,000	156,00	312,00
116	M	286149340	elektrokoleno 90°, PE 100, PN 16, d 63	kus	2,000	431,06	862,12
133	K	892241111	Tlaková zkouška vodou potrubí do 80	m	41,560	13,62	566,05
134	K	892273122	Proplach a dezinfekce vodovodního potrubí DN od 80 do 125	m	41,560	3,75	155,85
137	K	894411121	Zřízení šachet kanalizačních z betonových dílců na potrubí DN nad 200 do 300 dno beton tř. C 25/30	kus	-3,000	3 679,58	-11 038,74
138	M	592243050	skruž betonová šachetní TBS-Q, 1 100/25 D100x25x12 cm	kus	-2,000	1 004,25	-2 008,50
139	M	592243060	skruž betonová šachetní TBS-Q, 1 100/50 D100x50x12 cm	kus	-1,000	1 220,55	-1 220,55
141	M	592243120	konus šachetní betonový TBR-Q, 1 100-63/58/12 KPS 100x62,5x58 cm	kus	-3,000	1 622,25	-4 866,75
143	M	592243199	prstenec šachetní betonový vyrovnávací TBW-Q, 1 63/6 62,5 x 12 x 4 cm	kus	-1,000	240,00	-240,00
144	M	592243200	prstenec šachetní betonový vyrovnávací TBW-Q, 1 63/6 62,5 x 12 x 6 cm	kus	-1,000	278,10	-278,10
145	M	592243210	prstenec šachetní betonový vyrovnávací TBW-Q, 1 63/8 62,5 x 12 x 8 cm	kus	-1,000	309,00	-309,00
146	M	592243230	prstenec šachetní betonový vyrovnávací TBW-Q, 1 63/10 62,5 x 12 x 10 cm	kus	-1,000	339,90	-339,90
148	M	592243370	dno betonové šachty kanalizační přímé TBZ-Q, 1 100/60 V max. 40 100/60x40 cm	kus	-3,000	6 489,00	-19 467,00
149	M	592243480	těsnění elastomerové pro spojení šachetních dílů EMT DN 1000	kus	-6,000	200,85	-1 205,10
162	K	899104111	Osazení poklopů litinových nebo ocelových včetně rámu hmotnosti nad 150 kg	kus	-3,000	703,37	-2 110,11
163	M	552410180	poklop šachtový třída D 400, kruhový rám 900, vstup 600 mm, REXESS s ventilací	kus	-3,000	3 399,00	-10 197,00
171	K	899721111	Signalizační vodič DN do 150 mm na potrubí PVC	m	41,560	9,32	387,34
172	K	899722113	Krytí potrubí z plastů výstražnou fólií z PVC 34cm	m	41,560	11,25	467,55
173	K	899722114	Krytí potrubí z plastů výstražnou fólií z PVC 40 cm	m	-47,650	12,15	-578,95
9 - Ostatní konstrukce a práce, bourání							-3 573,75
184	K	919735113	Řezání stávajícího živičného krytu hl do 150 mm	m	-47,650	75,00	-3 573,75

KRYCÍ LIST ROZPOČTU

Stavba: Rozšíření kanalizace Strmilov - Změnový list 02 - změna umístění ČS3

Objekt: SO02 - Čerpací stani - SO02 - Čerpací stanice

JKSO:

Místo:

Strmilov

CC-CZ:

Datum:

Objednatel:

Město Strmilov

IČ: 00247511

DIČ:

Zhotovitel:

VHST s.r.o., Myslotínská 1430, 393 01 Pelhřimov

IČ: 02464471

DIČ: CZ02464471

Projektant:

IČ:

DIČ:

Zpracovatel:

IČ:

DIČ:

Poznámka:

Náklady z rozpočtu	19 186,28
Ostatní náklady	0,00

Cena bez DPH	19 186,28
--------------	-----------

DPH základní	21,00%	ze	19 186,28	4 029,12
snížená	15,00%	ze		

Cena s DPH	v	CZK	23 215,40
------------	---	-----	-----------

Projektant

Datum a podpis:

Razítko

Zpracovatel

Datum a podpis:

Razítko

Objednavatel

Datum a podpis:

Razítko

Zhotovitel

Datum a podpis:

Razítko

REKAPITULACE ROZPOČTU

Stavba: Rozšíření kanalizace Strmilov - Změnový list 02 - změna umístění ČS3

Objekt: SO02 - Čerpací stani - SO02 - Čerpací stanice

Místo: Strmilov

Datum:

Objednatel: Město Strmilov

Projektant:

0

Zhotovitel: VHST s.r.o., Myslotínská 1430, 393 01 Pelhřimov

Zpracovatel:

0

Kód - Popis	Cena celkem [CZK]
1) Náklady z rozpočtu	19 186,28
HSV - Práce a dodávky HSV	19 186,28
1 - Zemní práce	3 685,37
3 - Svislé a kompletní konstrukce	15 500,91
2) Ostatní náklady	0,00
Zařízení staveniště	0,00
Projektové práce	0,00
Územní vlivy	0,00
Provozní vlivy	0,00
Jiné VRN	0,00
Kompletační činnost	0,00
Celkové náklady za stavbu 1) + 2)	19 186,28

ROZPOČET

Stavba: Rozšíření kanalizace Strmilov - Změnový list 02 - změna umístění ČS3

Objekt: SO02 - Čerpací stani - SO02 - Čerpací stanice

Místo: Strmilov

Datum:

Objednatel: Město Strmilov

Projektant: 0

Zhotovitel: VHST s.r.o., Myslotínská 1430, 393 01 Pelhřimov

Zpracovatel: 0

PČ	Typ	Kód	Popis	MJ	Množství	J.cena [CZK]	Cena celkem [CZK]
----	-----	-----	-------	----	----------	--------------	-------------------

Náklady z rozpočtu

19 186,28

HSV - Práce a dodávky HSV

19 186,28

1 - Zemní práce

3 685,37

4	K	133201101	Hloubení šachet v hornině tř. 3 objemu do 100 m3	m3	0,687	1 175,62	807,58
5	K	133201109	Příplatek za lepivost u hloubení šachet v hornině tř. 3	m3	0,687	161,12	110,68
6	K	133301101	Hloubení šachet v hornině tř. 4 objemu do 100 m3	m3	0,687	1 737,04	1 193,24
7	K	133301109	Příplatek za lepivost u hloubení šachet v hornině tř. 4	m3	0,687	257,74	177,05
17	K	161101104	Svislé přemístění výkopku z horniny tř. 1 až 4 hl výkopu do 8 m	m3	1,374	570,91	784,36
19	K	162501102	Vodorovné přemístění do 3000 m výkopku/sypaniny z horniny tř. 1 až 4	m3	1,374	165,85	227,86
21	K	167101101	Nakládání výkopku z hornin tř. 1 až 4 do 100 m3	m3	1,374	204,59	281,08
23	K	171101131	Uložení sypaniny z hornin nesoudržných a soudržných střídavě do násypů ztuhnutých	m3	1,374	75,35	103,52

3 - Svislé a kompletní konstrukce

15 500,91

25	K	380326122	Kompletní konstrukce ČOV, nádrží atd. z ŽB se zvýšenými nároky na prostředí tř. C 25/30 tl do 300 mm	m3	1,374	4 544,70	6 243,87
26	K	380356231	Bednění kompletních konstrukcí ČOV, nádrží nebo vodojemů neomítaných ploch rovinných zřízení	m2	2,568	1 202,30	3 087,51
27	K	380356232	Bednění kompletních konstrukcí ČOV, nádrží nebo vodojemů neomítaných ploch rovinných odstranění	m2	2,568	201,53	517,53
31	K	380361006	Výztuž kompletních konstrukcí ČOV, nádrží nebo vodojemů z betonářské oceli 10 505	t	0,165	34 282,50	5 652,00

KRYCÍ LIST ROZPOČTU

Stavba: Rozšíření kanalizace Strmilov - Změnový list 02 - změna umístění ČS3

Objekt: SO03 - Přípojka NN - SO03 - Přípojka NN

JKSO:

Místo:

Strmilov

CC-CZ:

Datum:

Objednatel:

Město Strmilov

IČ: 00247511

DIČ:

Zhotovitel:

VHST s.r.o., Myslotínská 1430, 393 01 Pelhřimov

IČ: 02464471

DIČ: CZ02464471

Projektant:

IČ:

DIČ:

Zpracovatel:

IČ:

DIČ:

Poznámka:

Náklady z rozpočtu

-34 879,79

Ostatní náklady

0,00

Cena bez DPH

-34 879,79

DPH základní

21,00%

ze

-34 879,79

-7 324,76

snížená

15,00%

ze

Cena s DPH

v CZK

-42 204,55

Projektant

Datum a podpis:

Razítko

Zpracovatel

Datum a podpis:

Razítko

Objednavatel

Datum a podpis:

Razítko

Zhotovitel

Datum a podpis:

Razítko

REKAPITULACE ROZPOČTU

Stavba: Rozšíření kanalizace Strmilov - Změnový list 02 - změna umístění ČS3

Objekt: SO03 - Přípojka NN - SO03 - Přípojka NN

Místo: Strmilov

Datum:

Objednatel: Město Strmilov

Projektant:

0

Zhotovitel: VHST s.r.o., Myslotínská 1430, 393 01 Pelhřimov

Zpracovatel:

0

Kód - Popis

Cena celkem [CZK]

1) Náklady z rozpočtu	-34 879,79
M - Práce a dodávky M	-34 879,79
A - SPECIFIKACE EL MATERIÁLU	-10 401,51
B - Zemní práce	-24 478,28
C - HZS	0,00
2) Ostatní náklady	0,00
Zařízení staveniště	0,00
Projektové práce	0,00
Územní vlivy	0,00
Provozní vlivy	0,00
Jiné VRN	0,00
Kompletační činnost	0,00
Celkové náklady za stavbu 1) + 2)	-34 879,79

ROZPOČET

Stavba: Rozšíření kanalizace Strmilov - Změnový list 02 - změna umístění ČS3

Objekt: SO03 - Přípojka NN - SO03 - Přípojka NN

Místo: Strmilov

Datum:

Objednatel: Město Strmilov

Projektant: 0

Zhotovitel: VHST s.r.o., Myslotínská 1430, 393 01 Pelhřimov

Zpracovatel: 0

PČ	Typ	Kód	Popis	MJ	Množství	J.cena [CZK]	Cena celkem [CZK]
----	-----	-----	-------	----	----------	--------------	-------------------

Náklady z rozpočtu

-34 879,79

M - Práce a dodávky M

-34 879,79

A - SPECIFIKACE EL MATERIÁLU

-10 401,51

8	K	A08.2	kabel CYKY J4x10 mm	m	-47,650	104,53	-4 980,85
9	K	A09.2	elektroinstalační trubka KOPOFLEX KF 09075, ohebná dvouplášťová,	m	-47,650	31,36	-1 494,30
10	K	A10.2	zemnicí pásek FeZn 4x30	m	-47,650	41,81	-1 992,25
12	K	A12.2	Montáž kabelu CYKY volně	m	-47,650	40,59	-1 934,11

B - Zemní práce

-24 478,28

16	K	B03.3	Hloubení kabelové rýhy 50x80 cm v zemině č.4 strojně včetně pažení	m	-47,650	309,53	-14 749,10
21	K	B08	Zřízení kabelové lože z kopaného písku	m	-47,650	40,59	-1 934,11
23	K	B10	Zához kabelové rýhy 50x80 cm	m	-47,650	121,78	-5 802,82
25	K	B12	hutnění zeminy strojně	m	-47,650	41,81	-1 992,25


Název akce:

Město Strmilov – Rozšíření kanalizace a novostavba ČOV

ZMĚNOVÝ LIST STAVBY 02

Posunutí ČS3

Příloha č. 2a – PD původního řešení

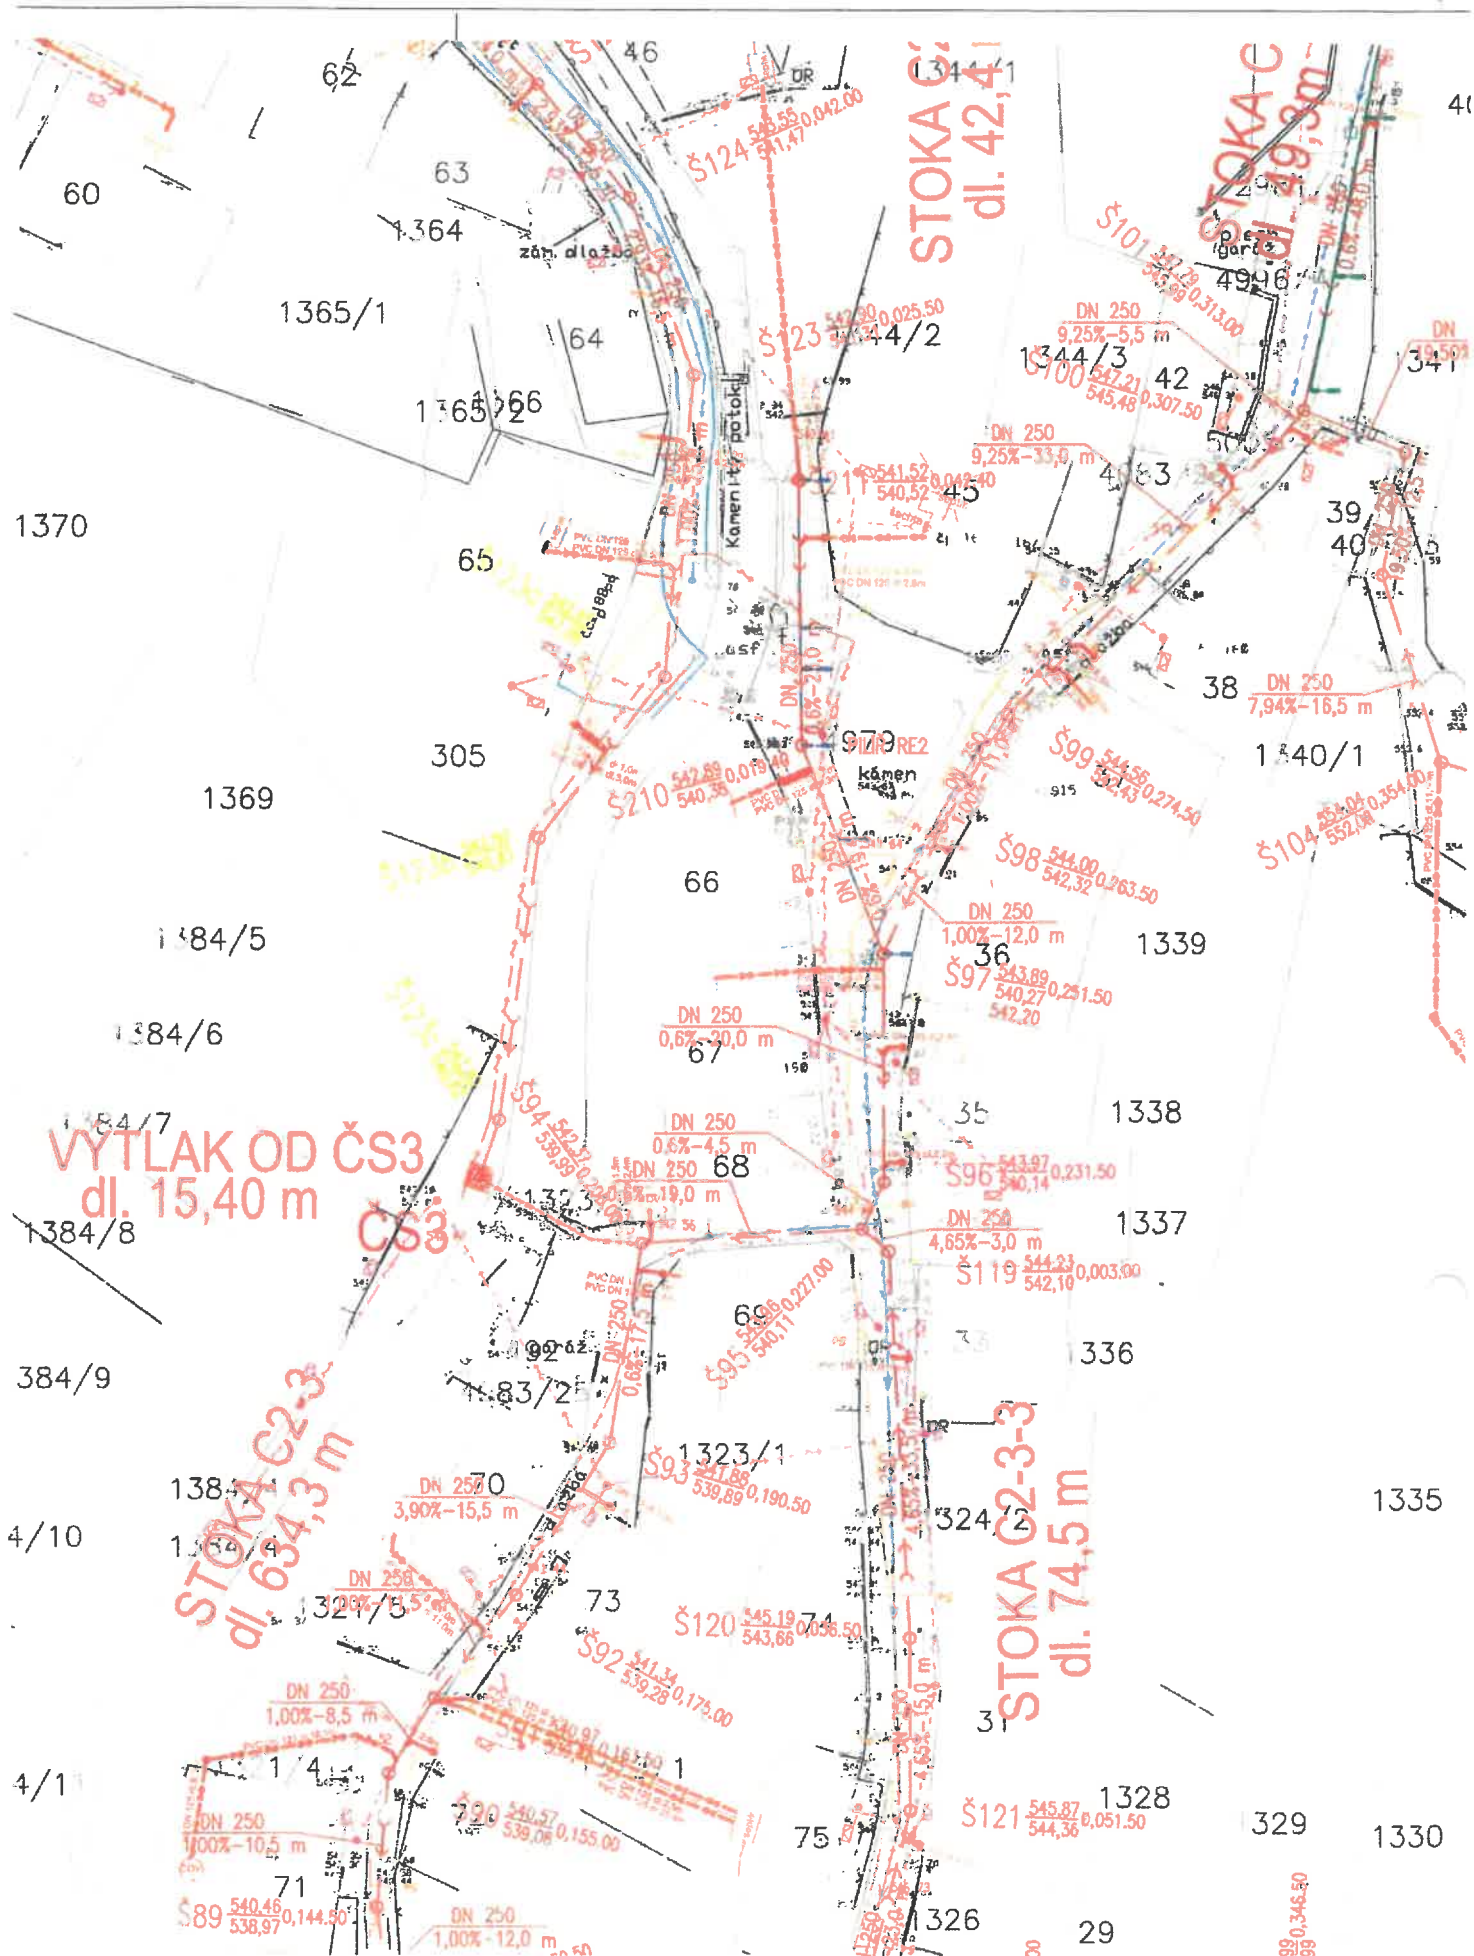

Název akce:

Město Strmilov – Rozšíření kanalizace a novostavba ČOV
ZMĚNOVÝ LIST STAVBY 02

Posunutí ČS3

Příloha č. 2b – PD nového řešení

Technical drawing of a sewerage network plan. The drawing shows a complex layout of pipes and manholes. Key features include:

- Pipes:** Labeled with material and diameter, such as "PVC DN 125 dl 9,6m", "PVC DN 125 dl 2,8m", "PVC DN 125 dl 1,0m", and "PVC DN 125 dl 3,0m".
- Manholes:** Indicated by circles with numbers inside, such as "541.52", "539.72", "542.50", "540.87", "542.84", "533.64", "521.0", "520.24", "542.65", and "541.05".
- Elevations:** Various elevation points are marked, including "541.52", "539.72", "542.50", "540.87", "542.84", "533.64", "521.0", "520.24", "542.65", and "541.05".
- Gradients:** Indicated by percentages like "1.00%", "2.5%", and "2.00%".
- Other Labels:** "šachta" (shaft), "PILÍŘ RE2", "DN 250", "DN 125", "DN 100", "DN 150", "DN 200","DN 10000".

[illegible]

Sweco Hydroprojekt a.s. - Divize České Budějovice Zátkovo nábežní 7, 370 21, České Budějovice; c.budějovice@sweco.cz, www.sweco.cz		 SWECO Sustainable engineering and design	
VYPRACOVAL	Bc. Zahradníková	HIP	Ing. Beníšek
PROJEKTANT	Ing. Beníšek	REDITEL DIVIZE	Ing. Niedošvít
OBJEDNATEL	Město Střmilov		
AKCE:			
Město Střmilov - Rozšíření kanalizace a novostavba ČOV			
ČÁST STAVBY	KOORDINAČNÍ SITUACE - ZMĚNA2		
PŘÍLOHY:	T. KONTROLA Ing. Houška 05/2019 DATUM OKRES Jindřichův Hradec ČÍSLO ZAKÁZKY 41-5016-0200 STUPEŇ DPS FORMÁT 2x A4 MĚŘÍTKO 1:250 ARCHIVNÍ ČÍSLO - SDPS - ČÍSLO PŘÍLOHY - VER. 1/01		

Tato dokumentace včetně všech příloh (to v případě, že poskytnutých objednatelům) je důležitým vlastním aktivem společnosti Boreco Hydroprojekt a.s. Objednatel této dokumentaci je oprávněn i využít k dalším vypracování a zpracování bez jakýchkoli omezení. Jiné osoby (jak fyzická, tak právnická) nejsou bez předchozího písemného souhlasu objednatele oprávněny tuto dokumentaci ani její obsah jakkoli využívat, kopírovat (ani jejím zkopírováním rozmnožovat) nebo zprůvodňovat dalším osobám.

Poznámka: Početový zpracování jsou přiloženy pouze k výpisu číslo 01 nebo originálu přílohy (matriál).

Název akce:

Město Strmilov – Rozšíření kanalizace a novostavba ČOV
ZMĚNOVÝ LIST STAVBY 02

Posunutí ČS3

Příloha č. 3 – Zápisy z kontrolních dnů



ZÁPIS Z KD č. 22 ze dne 6.6.2019

Název stavby:	" Město Strmilov – rozšíření kanalizace a novostavba ČOV "		
Datum konání:	6.6.2019 v 9:00 hod		
Místo konání:	Městský úřad Strmilov		
Zapsal:	Ing. Miroslav Bém - TDI		
Účastníci:	Viz. Prezenční listina		
Přílohy:	Č. 1 – Prezenční listina		
Obdržel:	Účastníci tohoto jednání	Počet stran:	3

KONTROLA PLNĚNÍ ÚKOLŮ :

6/2 Objednatel požádal projektanta o zpracování změny projektu :

- Připojení RD čp.167 a 168 bude napojeno gravitací do čerpací stanice ČS 7 a tlakovou kanalizací- TRVÁ, předána stavební část

10/3 Žádám zhotovitele o změnu poddodavatele fi. Vodohospodářské a dopravní stavby Kunžak. Na stavbě pracují trvale pouze dva pracovníci, práce nejsou prováděny dle předepsaných a odsouhlasených TP a od počátku není dodržován harmonogram postupu prací. Přes naše urgencye zhotovitel neučinil za dva měsíce žádná nápravná opatření . TDI požaduje aby poddodavatel dokončil pouze úsek který je vykopán a nedokončen , uklidil staveniště. V rámci kontroly stavby požadují provést kamerovou prohlídku a tlakovou zkoušku potrubí – ihned

KD 12 – poddodavatel po výzvě ukončil práce , nový poddodavatel nastoupí v druhé polovině února, provést kamerovou prohlídku a tlakovou zkoušku potrubí – TRVÁ

KD 18 – prohlídky provedeny , byly shledány závady , které požadujeme v co nejkratším termínu odstranit- zhotovitel

KD 19 – žádám o dokončení kamerových prohlídek a návrh způsobu opravy

14/3 Zhotovitel předložil seznam dotazů na projektanta k upřesnění projektové dokumentace- projektant. Urgence výkresů ČS 7 a řešení ČS 1.- předána stavební část, ostatní trvá

16/4 Soutoková šachta před areálem ČOV zůstane stávající. Provede se úprava dna a stěn dle projektu. Potrubí DN 800 budou ponechány stávající až do Š 4- TRVÁ

17/3 TDI požaduje provést před zahájením výkopu ČS důkladnou pasportizaci přilehlých objektů. Předat TDI – zhotovitel, TRVÁ

TDI žádá provést pasportizaci před vlastním zahájením prací – provedeno, dále nesledovat

17/4 TDI žádá o předložení přípojkových karet ke kontrole – zhotovitel, T: příští KD, Nesplněno

Pokud není uveden konkrétní termín splnění zadaného úkolu, má se za to, že je to termín příštího kontrolního dne. Tento zápis nabývá platnosti podpisem zúčastněných stran. Odsouhlasené originály jsou uloženy v archivu TDI.



- 22/2 Z důvodu neproveditelnosti štoky C2-3-5 od šachty Š123a po Š 123c bylo rozhodnuto přesunout ČS 3 do pozice šachty Š123a. Po pochůzce stavby se zástupci Povodí Vltavy bylo dohodnuto provést přechod potoka Kamenitý protlakem bez porušení opěrných zdí. Pokud to nebude technicky proveditelné přizve se zástupce Povodí k odsouhlasení jiného řešení způsobu přechodu. Termín podvrtní bude oznámen zástupci Povodí s předstihem – zhotovitel
- 22/3 Zástupci SUS vznesli požadavek na provedení obrusné asfaltové vrstvy bez podélné spáry (pokládka na celou šířku komunikace)– zhotovitel

Příští kontrolní den ve čtvrtek 20.6.2019 v 9.00 hod se srazem na ČOV .

Název akce:

Město Strmilov – Rozšíření kanalizace a novostavba ČOV
ZMĚNOVÝ LIST STAVBY 02

Posunutí ČS3

Příloha č. 4 – Zápis ze stavebního deníku

ČS1

VYVAŘOVÁNÍ DRUHÉHO DVOJITÉHO RÁMU 2 HEB
PROFILU

PO PRACOVNÍ DOBĚ BYLA STAVENIŠTĚ ZABEZPEČENA



POČASÍ: 13°C - 26°C

6.6.2019

STOKA C2-4-2

PŘÍPRAVA ŠTERKŮ POD DLAŽEBNÍ KOSTKY, DLAŽDĚNÍ 2 KOSTEK

STOKA C2-3-1

140-141

HLOUBENÍ RÝH, POKLÁDKA POTRUBÍ, OBSYP, ZASYP,
HUTNĚNÍ PO VRSTVÁCH

STOKA C2-3

97-95

HLOUBENÍ RÝH, POKLÁDKA POTRUBÍ, ZEMINA 6/7,
NUTNOST POSTUPOVAT POČŮŽE PO 2m

STOKA B

OSAŽENÍ VŠECH POKLOPKŮ A OZÁVĚRŮ VODOVODU DO
VÝŠKY KOMUNIKACE, ÚKLID, PŘÍPRAVA PŘED POLOŽENÍM
3. VRSTVY ASFALTU

ČS1

VYVAŘOVÁNÍ DRUHÉHO DVOJITÉHO RÁMU 2 HEB PROFILU
ČERPÁNÍ VODY 24/7

PO PRACOVNÍ DOBĚ BYLA STAVENIŠTĚ ZABEZPEČENA

C2-3-5

Z DŮVODU NEPŘÍJEDNĚLNOSTI ČERK 123a-123c
NAVŮHNUJEME PŘESUNUT ČS3 DO POZICE 123a

Název akce:

Město Strmilov – Rozšíření kanalizace a novostavba ČOV
ZMĚNOVÝ LIST STAVBY 02

Posunutí ČS3

Příloha č. 5 – Fotodokumentace



