

Název akce:

Město Strmilov – Rozšíření kanalizace a novostavba ČOV**ZMĚNA****03**

SCHVÁLENO:

Osazení nové ČS7**OBJEDNATEL:****Město Strmilov**

Se sídlem: Náměstí 60, 378 53 Strmilov

Zastoupení: Martin Novák, starosta

IČ: 00247511

ZHOTOVITEL:**VHST s.r.o.**

Se sídlem: Myslotínská 1430, Pelhřimov 393 01

Zastoupení: Ing. David Štursa, VHST s.r.o.

IČ: 02464471

STRUČNÝ POPIS:**Osazení nové ČS7****POPIS A ZDŮVODNĚNÍ ZMĚNY:**

Z důvodu složitých místních podmínek a nemožnosti provádět stoku C2-3-7 v projektovaných hloubkách byla navržena změna nivelety části kanalizační stoky C2-3 v úseku mezi šachtami Š99 až Š94.

Výše uvedená část kanalizace byla v projektu navržena v blízkosti okolních domů a hrozilo tak jejich poškození. Navíc v hloubkách, ve kterých měla být kanalizace realizována, se vyskytují třídy horší těžitelnosti s nutností použití těžké techniky k provedení výkopu. Čímž by byly zemní práce v místě ještě složitější a hrozba poškození nemovitosti tím narůstala.

Místní složité podmínky byly násobeny ještě polohou stávajících sítí (zejména dešťové kanalizace, vodovodu a částečně i plynovodu), jejichž zakreslení v projektu neodpovídá skutečnosti.

Kanalizace v tomto úseku byla dle projektu navrhována ve velkých hloubkách, což nebylo možno realizovat s ohledem na těsnou blízkost sousedních nemovitostí, u kterých bylo zjištěno nekvalitní založení.

Z výše uvedených technických důvodů bylo proto rozhodnuto o uložení kanalizace v tomto úseku do menších hloubek. Následně po tomto kroku bylo ovšem nutno zkrátit kanalizační stoku C2-3-5, zrušit některé kanalizační šachty a umístit zde čerpací stanici ČS7.

Tato změna si vzhledem ke své komplikovanosti vyžádala změnu projektové dokumentace a současně i zpracování technického návrhu a přesné specifikace nové čerpací stanice od dodavatele technologie. Až poté může být čerpací stanice zadána do výroby a bude možno zahájit práce v řešeném úseku.

Tato změna se dle odst. 4 § 222 Zákona o veřejných zakázkách nepovažuje za podstatnou změnu závazku ze smlouvy na veřejnou zakázku.

DOPAD DO CENY:**+299 314,24 Kč bez DPH****SEZNAM PŘÍLOH:**

- Příloha č. 1 – Rozpočet změny
- Příloha č. 2 – Projekty původního a nového řešení
- Příloha č. 3 – Zápisy k kontrolním dnům

ZMĚNOVÝ LIST STAVBY

03

RYADŘENÍ ZHOTOVITELE:

Změna bude mít dopad do celkového konečného termínu dokončení stavby.

Datum: 29.8.19

Jméno: ROSTISLAV HORNY

Podpis:

VHST S.R.O.
Myslotínská 1430, 393 01 Pelhřimov
IČO: 024 64 471, DIČ: CZ 024 64 471

RYADŘENÍ AD PROJEKTANTA:

PO KONTROLE SE ZMĚNOU SOUHLASÍM

Sweco Hydroprojekt a.s.

Datum: 29.8.2019

Jméno: CTIBOR

Podpis:

pracoviště České Budějovice
Zátkovo nábřeží 7
370 21 České Budějovice

SOUHLAS INVESTORA:

PO KONTROLE SE ZMĚNOU SOUHLASÍM

Datum: 29.8.2019

Jméno: MARTIN NOJAL

Podpis:

MĚSTO STRMILOV
okres Jindřichův Hradec
PSČ: 378 93
IČ: 00247511, DIČ: CZ0024751

KONTROLA TDS:

ZMĚNU SCHVALUJI

Datum:

29.8.19

Jméno:

Flav

Podpis:

SOUHRNNÝ LIST STAVBY

Kód: 41_5016_01_01

Stavba: Rozšíření kanalizace Strmilov - Změnový list 03 - čerpací stanice ČS7

JKSO:

Místo: Strmilov

CC-CZ:

Datum:

Objednatel:

Město Strmilov

IČ: 00247511

DIČ:

Zhotovitel:

VHST s.r.o., Myslotínská 1430, 393 01 Pelhřimov

IČ: 02464471

DIČ: CZ02464471

Projektant:

IČ:

DIČ:

Zpracovatel:

IČ:

DIČ:

Poznámka:

Náklady z rozpočtů

299 314,24

Ostatní náklady ze souhrnného listu

0,00

Cena bez DPH

299 314,24

DPH základní 21,00%

ze

299 314,24

62 855,99

snížená 15,00%

ze

Cena s DPH

v

CZK

362 170,23

Projektant

Datum a podpis:

Razítko

Zpracovatel

Datum a podpis:

Razítko

Objednavatel

Datum a podpis:

Razítko

Zhotovitel

Datum a podpis:

Razítko

REKAPITULACE OBJEKTŮ STAVBY

Kód: 41_5016_01_01

Stavba: Rozšíření kanalizace Strmilov - Změnový list 03 - čerpací stanice ČS7

Místo: Strmilov

Datum:

Objednatel: Město Strmilov

Projektant:

Zhotovitel: VHST s.r.o., Myslotínská 1430, 393 01 Pelhřimov

Zpracovatel:

Kód	Objekt	Cena bez DPH [CZK]	Cena s DPH [CZK]
1) Náklady z rozpočtů		299 314,24	362 170,23
PS01 - Čerpací SO01 -	PS01 - Čerpací stanice	284 796,00	344 603,16
Kanalizac SO02 -	SO01 - Kanalizace	-185 396,32	-224 329,55
Čerpací SO03 -	SO02 - Čerpací stanice	157 674,98	190 786,73
Přípoika	SO03 - Přípojka NN	42 239,58	51 109,89
2) Ostatní náklady ze souhrnného listu		0,00	0,00
Ostatní náklady		0,00	0,00
Vyplň vlastní		0,00	0,00
Vyplň vlastní		0,00	0,00
Vyplň vlastní		0,00	0,00
Celkové náklady za stavbu 1) + 2)		299 314,24	362 170,23

KRYCÍ LIST ROZPOČTU

Stavba: Rozšíření kanalizace Strmilov

Objekt: PS01 - Čerpací stani - PS01 - Čerpací stanice

JKSO:

Místo: Strmilov

Objednatel:

Město Strmilov

Zhotovitel:

VHST s.r.o., Myslotínská 1430, 393 01 Pelhřimov

Projektant:

Zpracovatel:

Poznámka:

CC-CZ:

Datum:

IČ: 00247511

DIČ:

IČ: 02464471

DIČ: CZ02464471

IČ:

DIČ:

IČ:

DIČ:

Náklady z rozpočtu	284 796,00
Ostatní náklady	0,00

Cena bez DPH	284 796,00
--------------	------------

DPH základní	21,00%	ze	284 796,00	59 807,16
snížená	15,00%	ze		

Cena s DPH	v	CZK	344 603,16
------------	---	-----	------------

Projektant

Datum a podpis:

Razítko

Zpracovatel

Datum a podpis:

Razítko

Objednavatel

Datum a podpis:

Razítko

Zhotovitel

Datum a podpis:

Razítko

REKAPITULACE ROZPOČTU

Stavba: Rozšíření kanalizace Strmilov

Objekt: PS01 - Čerpací stani - PS01 - Čerpací stanice

Místo: Strmilov

Datum:

Objednatel: Město Strmilov

Projektant:

0

Zhotovitel: VHST s.r.o., Myslotínská 1430, 393 01 Pethřimov

Zpracovatel:

0

Kód - Popis

Cena celkem [CZK]

1) Náklady z rozpočtu **284 796,00**

M - Práce a dodávky M 284 796,00

SO 02.7 - Čerpací stanice ČS 7 284 796,00

2) Ostatní náklady **0,00**

Zařízení staveniště 0,00

Projektové práce 0,00

Územní vlivy 0,00

Provozní vlivy 0,00

Jiné VRN 0,00

Kompletační činnost 0,00

Celkové náklady za stavbu 1) + 2) **284 796,00**

ROZPOČET

Stavba: Rozšíření kanalizace Strmilov

Objekt: PS01 - Čerpací stani - PS01 - Čerpací stanice

Místo: Strmilov

Datum:

Objednatel: Město Strmilov

Projektant: 0

Zhotovitel: VHST s.r.o., Myslotínská 1430, 393 01 Pelhřimov

Zpracovatel: 0

PČ	Typ	Kód	Popis	MJ	Množství	J.cena [CZK]	Cena celkem [CZK]
----	-----	-----	-------	----	----------	--------------	-------------------

Náklady z rozpočtu

284 796,00

M - Práce a dodávky M

284 796,00

SO 02.7 - Čerpací stanice ČS 7

284 796,00

52	K	02.7.1.2	Čerpací stanice odpadních vod; s veškerým zařízením pro přečerpávání odpadních vod a jejich obsluhu: pro 3 RD - atypická výroba	kpl	1,000	284 796,00	284 796,00
----	---	----------	---	-----	-------	------------	------------

KRYCÍ LIST ROZPOČTU

Stavba: Rozšíření kanalizace Strmilov - Změnový list 03 - čerpací stanice ČS7

Objekt: SO01 - Kanalizace - SO01 - Kanalizace

JKSO:

Místo: Strmilov

Objednatel:

Město Strmilov

Zhotovitel:

VHST s.r.o., Myslotínská 1430, 393 01 Pelhřimov

Projektant:

Zpracovatel:

Poznámka:

CC-CZ:

Datum:

IČ: 00247511

DIČ:

IČ: 02464471

DIČ: CZ02464471

IČ:

DIČ:

IČ:

DIČ:

Náklady z rozpočtu	-185 396,32
Ostatní náklady	0,00

Cena bez DPH	-185 396,32
--------------	-------------

DPH základní	21,00%	ze	-185 396,32	-38 933,23
snížená	15,00%	ze		

Cena s DPH	v	CZK	-224 329,55
------------	---	-----	-------------

Projektant

Datum a podpis:

Razítko

Zpracovatel

Datum a podpis:

Razítko

Objednavatel

Datum a podpis:

Razítko

Zhotovitel

Datum a podpis:

Razítko

REKAPITULACE ROZPOČTU

Stavba: Rozšíření kanalizace Strmilov - Změnový list 03 - čerpací stanice Č57

Objekt: SO01 - Kanalizace - SO01 - Kanalizace

Místo: Strmilov

Datum:

Objednatel: Město Strmilov

Projektant:

0

Zhotovitel: VHST s.r.o., Myslotínská 1430, 393 01 Pelhřimov

Zpracovatel:

0

Kód - Popis

Cena celkem [CZK]

1) Náklady z rozpočtu	-185 396,32
HSV - Práce a dodávky HSV	-185 396,32
1 - Zemní práce	-116 458,63
3 - Svislé a kompletní konstrukce	-968,00
8 - Trubní vedení	-67 969,69
2) Ostatní náklady	0,00
Zařízení staveniště	0,00
Projektové práce	0,00
Územní vlivy	0,00
Provozní vlivy	0,00
Jiné VRN	0,00
Kompletační činnost	0,00
Celkové náklady za stavbu 1) + 2)	-185 396,32

ROZPOČET

Stavba: Rozšíření kanalizace Strmilov - Změnový list 03 - čerpací stanice ČS7

Objekt: S001 - Kanalizace - S001 - Kanalizace

Místo: Strmilov

Datum:

Objednatel: Město Strmilov

Projektant: 0

Zhotovitel: VHST s.r.o., Myslotínská 1430, 393 01 Pelhřimov

Zpracovatel: 0

PČ	Typ	Kód	Popis	MJ	Množství	J.cena [CZK]	Cena celkem [CZK]
----	-----	-----	-------	----	----------	--------------	-------------------

Náklady z rozpočtu

-185 396,32

HSV - Práce a dodávky HSV

-185 396,32

1 - Zemní práce

-116 458,63

15	K	132101204	Hloubení rýh š do 2000 mm v hornině tř. 1 a 2 objemu přes 5000 m3	m3	-15,840	64,94	-1 028,65
17	K	132201204	Hloubení rýh š do 2000 mm v hornině tř. 3 objemu přes 5000 m3	m3	-21,780	364,91	-7 947,74
18	K	132201209	Příplatek za lepivost k hloubení rýh š do 2000 mm v hornině tř. 3	m3	-5,445	9,11	-49,60
21	K	132301204	Hloubení rýh š do 2000 mm v hornině tř. 4 objemu přes 5000 m3	m3	-21,780	456,16	-9 935,16
22	K	132301209	Příplatek za lepivost k hloubení rýh š do 2000 mm v hornině tř. 4	m3	-5,445	9,11	-49,60
25	K	132401201	Hloubení rýh š do 2000 mm v hornině tř. 5	m3	-19,800	1 013,42	-20 065,72
27	K	132501201	Hloubení rýh š do 2000 mm v hornině tř. 6	m3	-19,800	2 318,69	-45 910,06
47	K	161101101	Svislé přemístění výkopku z horniny tř. 1 až 4 hl výkopu do 2,5 m	m3	-59,400	27,31	-1 622,21
48	K	161101151	Svislé přemístění výkopku z horniny tř. 5 až 7 hl výkopu do 2,5 m	m3	-39,600	27,31	-1 081,48
49	K	162501152	Vodorovné přemístění do 3000 m výkopku/sypání z horniny tř. 5 až 7	m3	-39,600	181,87	-7 202,05
50	K	167101152	Nakládání výkopku z hornin tř. 5 až 7 přes 100 m3	m3	-39,600	110,11	-4 360,36
52	K	171201201	Uložení sypaniny na skládky	m3	-39,600	15,37	-608,65
53	K	174101101	Zásyp jam, šachet rýh nebo kolem objektů sypaninou se zhutněním	m3	-99,000	167,65	-16 597,35

3 - Svislé a kompletní konstrukce

-968,00

69	K	359901211	Monitorování stoky jakékoliv výšky na nové kanalizaci	m	-24,200	40,00	-968,00
----	---	-----------	---	---	---------	-------	---------

8 - Trubní vedení

-67 969,69

100	K	871224201	Montáž kanalizačního potrubí z PE SDR11 otevřený výkop sklon do 20 % svařovaných na tupo D 63x5,8mm	m	26,500	22,50	596,25
101	M	286133820	potrubí kanalizační tlakové PE100 SDR 11, návin se signalizační vrstvou 63 x 5,8 mm	m	26,500	122,06	3 234,59
211	K	871373121	Montáž kanalizačního potrubí z PVC těsněné gumovým kroužkem otevřený výkop sklon do 20 % DN 300	m	-24,200	14,82	-358,64
212	M	28615200R2	potrubí PVC, hladké, SN 12, DN 200, dl. 5,0 m	kus	-4,913	3 870,00	-19 011,76
111	K	877211101	Montáž elektrospojek na potrubí z PE trub d 63	kus	3,000	127,50	382,50
112	M	286159720	elektrospojka SDR 11, PE 100, PN 16 d 63	kus	3,000	160,68	482,04
113	K	877211110	Montáž elektrokolen 45° na potrubí z PE trub d 63	kus	1,000	156,00	156,00

PČ	Typ	Kód	Popis	MJ	Množství	J.cena [CZK]	Cena celkem [CZK]
114	M	286149460	elektrokoleno 45°, PE 100, PN 16, d 63	kus	1,000	431,06	431,06
115	K	877211112	Montáž elektrokolen 90° na potrubí z PE trub d 63	kus	1,000	156,00	156,00
116	M	286149340	elektrokoleno 90°, PE 100, PN 16, d 63	kus	1,000	431,06	431,06
133	K	892241111	Tlaková zkouška vodou potrubí do 80	m	26,500	13,62	360,93
134	K	892273122	Proplach a dezinfekce vodovodního potrubí DN od 80 do 125	m	26,500	3,75	99,38
137	K	894411121	Zřízení šachet kanalizačních z betonových dílců na potrubí DN nad 200 do 300 dno beton tř. C 25/30	kus	-3,000	3 679,58	-11 038,74
138	M	592243050	skruž betonová šachetní TBS-Q, 1 100/25 D100x25x12 cm	kus	-2,000	1 004,25	-2 008,50
139	M	592243060	skruž betonová šachetní TBS-Q, 1 100/50 D100x50x12 cm	kus	-2,000	1 220,55	-2 441,10
140	M	592243070	skruž betonová šachetní TBS-Q, 1 100/100 D100x100x12 cm	kus	-2,000	1 915,80	-3 831,60
141	M	592243120	konus šachetní betonový TBR-Q, 1 100-63/58/12 KPS 100x62,5x58 cm	kus	-3,000	1 622,25	-4 866,75
144	M	592243200	prstenec šachetní betonový vyrovnávací TBW-Q, 1 63/6 62,5 x 12 x 6 cm	kus	-2,000	278,10	-556,20
145	M	592243210	prstenec šachetní betonový vyrovnávací TBW-Q, 1 63/8 62,5 x 12 x 8 cm	kus	-2,000	309,00	-618,00
146	M	592243230	prstenec šachetní betonový vyrovnávací TBW-Q, 1 63/10 62,5 x 12 x 10 cm	kus	-1,000	339,90	-339,90
148	M	592243370	dno betonové šachty kanalizační přímé TBZ-Q, 1 100/60 V max. 40 100/60x40 cm	kus	-3,000	6 489,00	-19 467,00
149	M	592243480	těsnění elastomerové pro spojení šachetních dílů EMT DN 1000	kus	-9,000	200,85	-1 807,65
162	K	899104111	Osazení poklopů litinových nebo ocelových včetně rámu hmotností nad 150 kg	kus	-2,000	703,37	-1 406,74
163	M	552410180	poklop šachtový třída D 400, kruhový rám 900, vstup 600 mm, REXESS s ventilací	kus	-2,000	3 399,00	-6 798,00
171	K	899721111	Signalizační vodič DN do 150 mm na potrubí PVC	m	26,500	9,32	246,98
172	K	899722113	Krytí potrubí z plastů výstražnou fólií z PVC 34cm	m	26,500	11,25	298,13
173	K	899722114	Krytí potrubí z plastů výstražnou fólií z PVC 40 cm	m	-24,200	12,15	-294,03

KRYCÍ LIST ROZPOČTU

Stavba: Rozšíření kanalizace Strmilov - Změnový list 03 - čerpací stanice ČS7

Objekt: SO02 - Čerpací stani - SO02 - Čerpací stanice

JKSO:

Místo: Strmilov

Objednatel:

Město Strmilov

Zhotovitel:

VHST s.r.o., Myslotínská 1430, 393 01 Pelhřimov

Projektant:

Zpracovatel:

Poznámka:

CC-CZ:

Datum:

IČ: 00247511

DIČ:

IČ: 02464471

DIČ: CZ02464471

IČ:

DIČ:

IČ:

DIČ:

Náklady z rozpočtu	157 674,98
Ostatní náklady	0,00

Cena bez DPH	157 674,98
---------------------	-------------------

DPH základní	21,00%	ze	157 674,98	33 111,75
snížená	15,00%	ze		

Cena s DPH	v	CZK	190 786,73
-------------------	----------	------------	-------------------

Projektant

Datum a podpis:

Razítko

Zpracovatel

Datum a podpis:

Razítko

Objednavatel

Datum a podpis:

Razítko

Zhotovitel

Datum a podpis:

Razítko

REKAPITULACE ROZPOČTU

Stavba: Rozšíření kanalizace Strmilov - Změnový list 03 - čerpací stanice ČS7

Objekt: SO02 - Čerpací stani - SO02 - Čerpací stanice

Místo: Strmilov

Datum:

Objednatel: Město Strmilov

Projektant:

0

Zhotovitel: VHST s.r.o., Myslotínská 1430, 393 01 Pelhřimov

Zpracovatel:

0

Kód - Popis

Cena celkem [CZK]

1) Náklady z rozpočtu

157 674,98

HSV - Práce a dodávky HSV

157 674,98

3 - Svislé a kompletní konstrukce

157 674,98

2) Ostatní náklady

0,00

Zařízení staveniště

0,00

Projektové práce

0,00

Územní vlivy

0,00

Provozní vlivy

0,00

Jiné VRN

0,00

Kompletační činnost

0,00

Celkové náklady za stavbu 1) + 2)

157 674,98

ROZPOČET

Stavba: Rozšíření kanalizace Strmilov - Změnový list 03 - čerpací stanice ČS7

Objekt: SO02 - Čerpací stani - SO02 - Čerpací stanice

Místo: Strmilov

Datum:

Objednatel: Město Strmilov

Projektant: 0

Zhotovitel: VHST s.r.o., Myslotínská 1430, 393 01 Pelhřimov

Zpracovatel: 0

PČ	Typ	Kód	Popis	MJ	Množství	J.cena [CZK]	Cena celkem [CZK]
----	-----	-----	-------	----	----------	--------------	-------------------

Náklady z rozpočtu

157 674,98

HSV - Práce a dodávky HSV

157 674,98

3 - Svislé a kompletní konstrukce

157 674,98

25	K	380326122	Kompletní konstrukce ČOV, nádrží atd. z ŽB se zvýšenými nároky na prostředí tř. C 25/30 tl do 300 mm	m3	10,734	4 544,70	48 782,81
26	K	380356231	Bednění kompletních konstrukcí ČOV, nádrží nebo vodojemů neomítaných ploch rovinných zřízení	m2	2,568	1 202,30	3 087,51
27	K	380356232	Bednění kompletních konstrukcí ČOV, nádrží nebo vodojemů neomítaných ploch rovinných odstranění	m2	2,568	201,53	517,53
28	K	380356241	Bednění kompletních konstrukcí ČOV, nádrží nebo vodojemů neomítaných ploch zaoblených zřízení	m2	36,286	1 334,06	48 407,70
29	K	380356242	Bednění kompletních konstrukcí ČOV, nádrží nebo vodojemů neomítaných ploch zaoblených odstranění	m2	36,286	248,61	9 021,06
31	K	380361006	Výztuž kompletních konstrukcí ČOV, nádrží nebo vodojemů z betonářské oceli 10 505	t	1,396	34 282,50	47 858,37

KRYCÍ LIST ROZPOČTU

Stavba: Rozšíření kanalizace Strmilov - Změnový list 03 - čerpací stanice ČS7

Objekt: SO03 - Přípojka NN - SO03 - Přípojka NN

JKSO:

Místo: Strmilov

Objednatel:
Město Strmilov

Zhotovitel:
VHST s.r.o., Myslotínská 1430, 393 01 Pelhřimov

Projektant:

Zpracovatel:

Poznámka:

CC-CZ:

Datum:

IČ: 00247511

DIČ:

IČ: 02464471

DIČ: CZ02464471

IČ:

DIČ:

IČ:

DIČ:

Náklady z rozpočtu	42 239,58
Ostatní náklady	0,00

Cena bez DPH	42 239,58
--------------	-----------

DPH základní	21,00%	ze	42 239,58	8 870,31
snížená	15,00%	ze		

Cena s DPH	v	CZK	51 109,89
------------	---	-----	-----------

Projektant

Datum a podpis: Razítko

Zpracovatel

Datum a podpis: Razítko

Objednavatel

Datum a podpis: Razítko

Zhotovitel

Datum a podpis: Razítko

REKAPITULACE ROZPOČTU

Stavba: Rozšíření kanalizace Strmilov - Změnový list 03 - čerpací stanice ČS7

Objekt: SO03 - Přípojka NN - SO03 - Přípojka NN

Místo: Strmilov

Datum:

Objednatel: Město Strmilov

Projektant:

0

Zhotovitel: VHST s.r.o., Myslotínská 1430, 393 01 Pelhřimov

Zpracovatel:

0

Kód - Popis

Cena celkem [CZK]

1) Náklady z rozpočtu	42 239,58
M - Práce a dodávky M	42 239,58
A - SPECIFIKACE EL MATERIÁLU	39 977,98
B - Zemní práce	2 261,60
2) Ostatní náklady	0,00
Zařízení staveniště	0,00
Projektové práce	0,00
Územní vlivy	0,00
Provozní vlivy	0,00
Jiné VRN	0,00
Kompletační činnost	0,00
Celkové náklady za stavbu 1) + 2)	42 239,58

ROZPOČET

Stavba: Rozšíření kanalizace Strmilov - Změnový list 03 - čerpací stanice ČS7

Objekt: SO03 - Přípojka NN - SO03 - Přípojka NN

Místo: Strmilov

Datum:

Objednatel: Město Strmilov

Projektant: 0

Zhotovitel: VHST s.r.o., Myslotínská 1430, 393 01 Pelhřimov

Zpracovatel: 0

PČ	Typ	Kód	Popis	MJ	Množství	J.cena [CZK]	Cena celkem [CZK]
----	-----	-----	-------	----	----------	--------------	-------------------

Náklady z rozpočtu

42 239,58

M - Práce a dodávky M

42 239,58

A - SPECIFIKACE EL Matriálu

39 977,98

1	K	A01.3	pilíř EPR - DCK Holoubkov - 720/2390 pro instalaci rozvaděčů RM	kus	1,000	12 985,01	12 985,01
2	K	A02.3	INSTALACE A MOTÁŽ TECHNOLOG ROZVADĚČE RM do 100 kg	kus	1,000	26 661,05	26 661,05
11	K	A11.2	svorka SR	kus	2,000	18,81	37,62
13	K	A13.2	ukončení kabelu do 16 mm na svorkách	kus	2,000	147,15	294,30

B - Zemní práce

2 261,60


20	K	B07.1	Hloubení jámy 800x800x1400	kus	1,000	558,17	558,17
22	K	B09	Obetonování a podbetonování chráničky (křížení s ostat. sítěmi)	m	1,000	725,62	725,62
26	K	B13	odvoz zeminy do 25 km na skládku	m3	1,000	507,43	507,43
27	K	B14	písek kopaný	m3	1,000	470,38	470,38

Název akce:

Město Strmilov – Rozšíření kanalizace a novostavba ČOV
ZMĚNOVÝ LIST STAVBY 03

Osazení nové ČS7

Příloha č. 2a – PD původního řešení

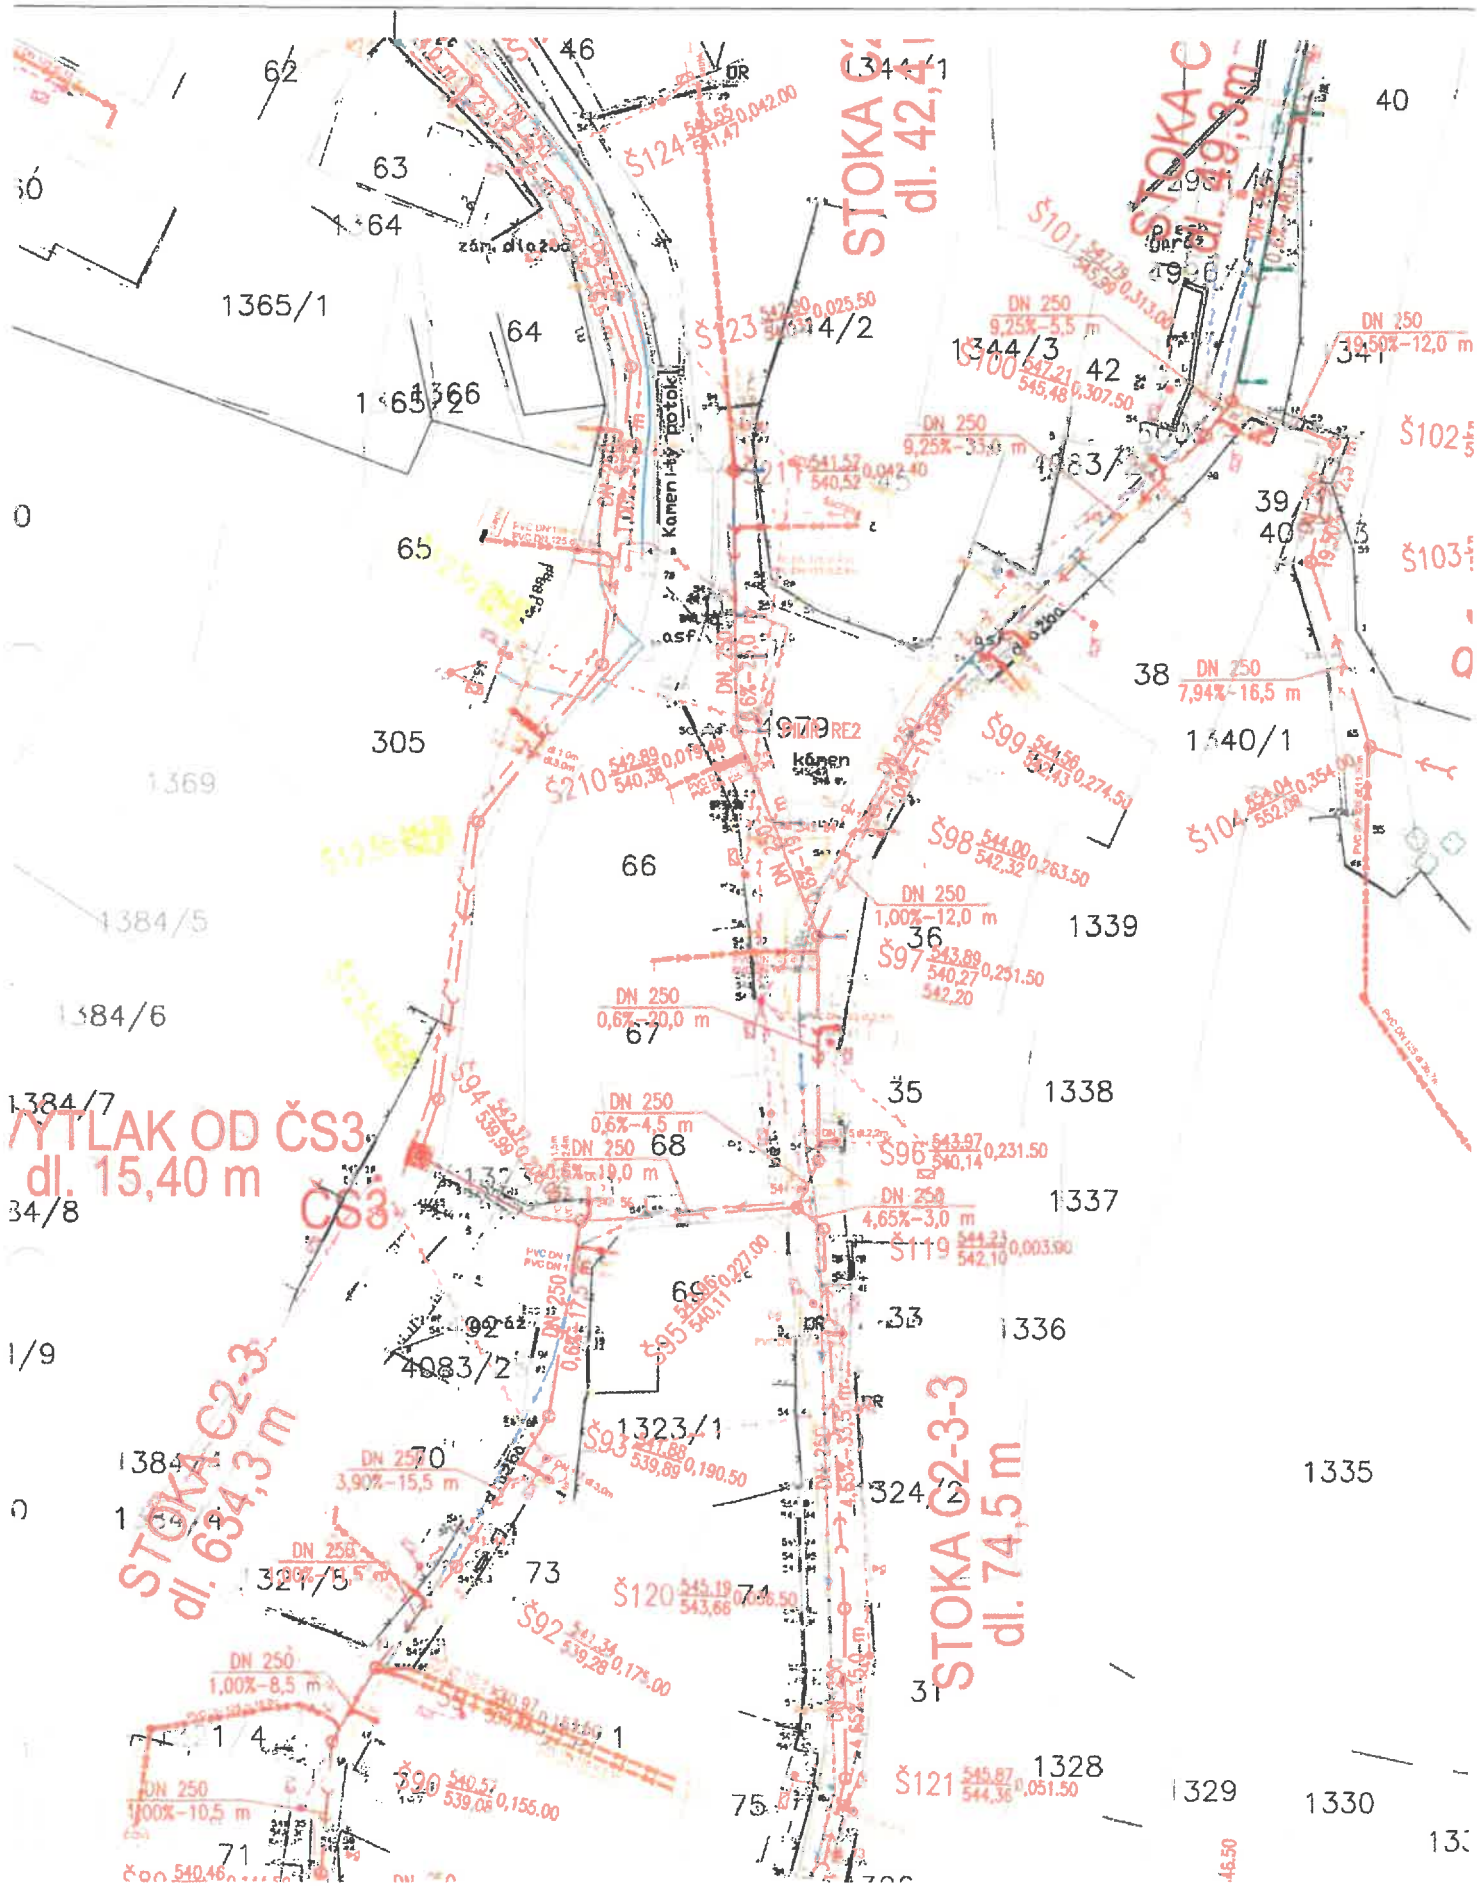


ČÍSLO PARCELY
DRUH POVRCHU
ČÍSLO ŠACHTY

• C.2.3.1

SMĚROVÉ POMĚRY

KŘÍŽENÍ

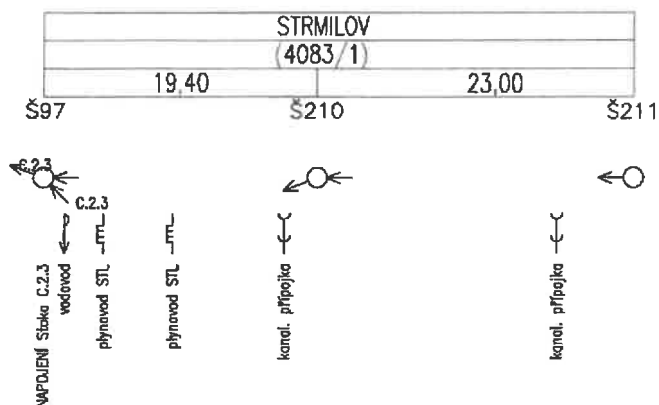

Stoka C.2.3.5

M 1 : 500/100

HLOUBKA VÝKOPU

UPRAVENÝ TERÉN (UT)

DNO POTRUBÍ (NIV)

STAVEBNÍ PLÁŇ (HTÚ)


PŮVODNÍ TERÉN (PT)

SROVNÁVACÍ ROVINA 530.00 [m n.m.]

STANIČENÍ [km, m]

PROFIL [mm] – MATERIÁL – L [m]

SPÁD [promile] – L [m]

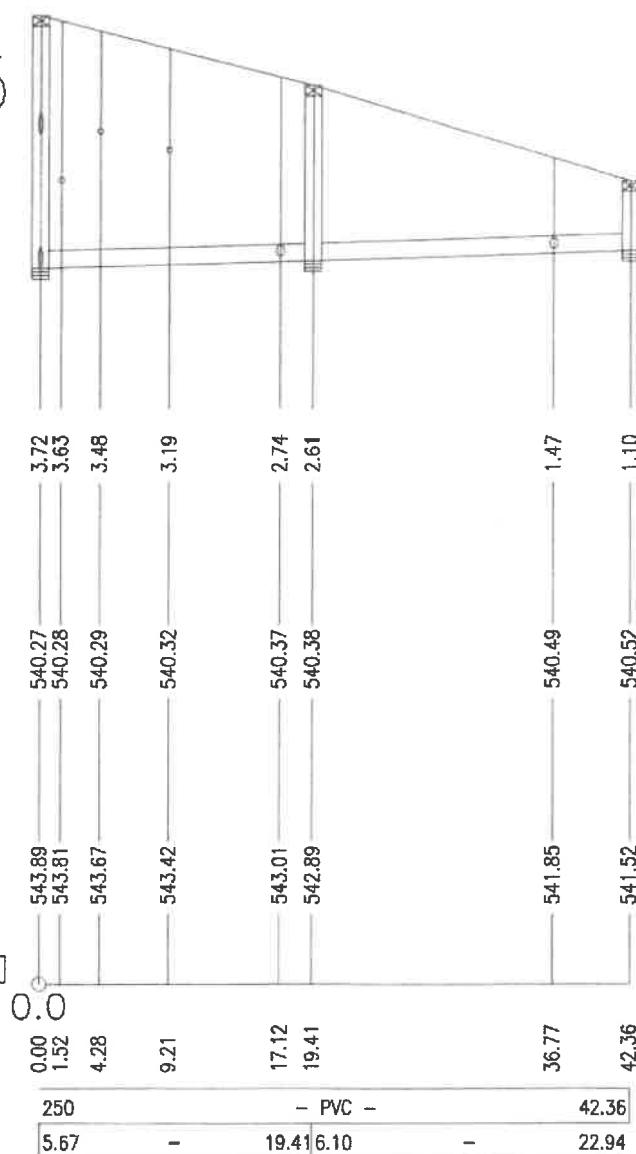

VZDÁLENO
ČÍSLO ŠAC

SMĚROVÉ

KŘÍŽENÍ

Sto

M 1

HLOUBKA

UPRAVENÝ

DNO POTRUBÍ

STAVEBNÍ

PŮVODNÍ

SROVNÁVACÍ

STANIČENÍ

PROFIL [n

SPÁD [prc


Název akce:

Město Strmilov – Rozšíření kanalizace a novostavba ČOV

ZMĚNOVÝ LIST STAVBY 03



Osazení nové ČS7

Příloha č. 2b – PD nového řešení

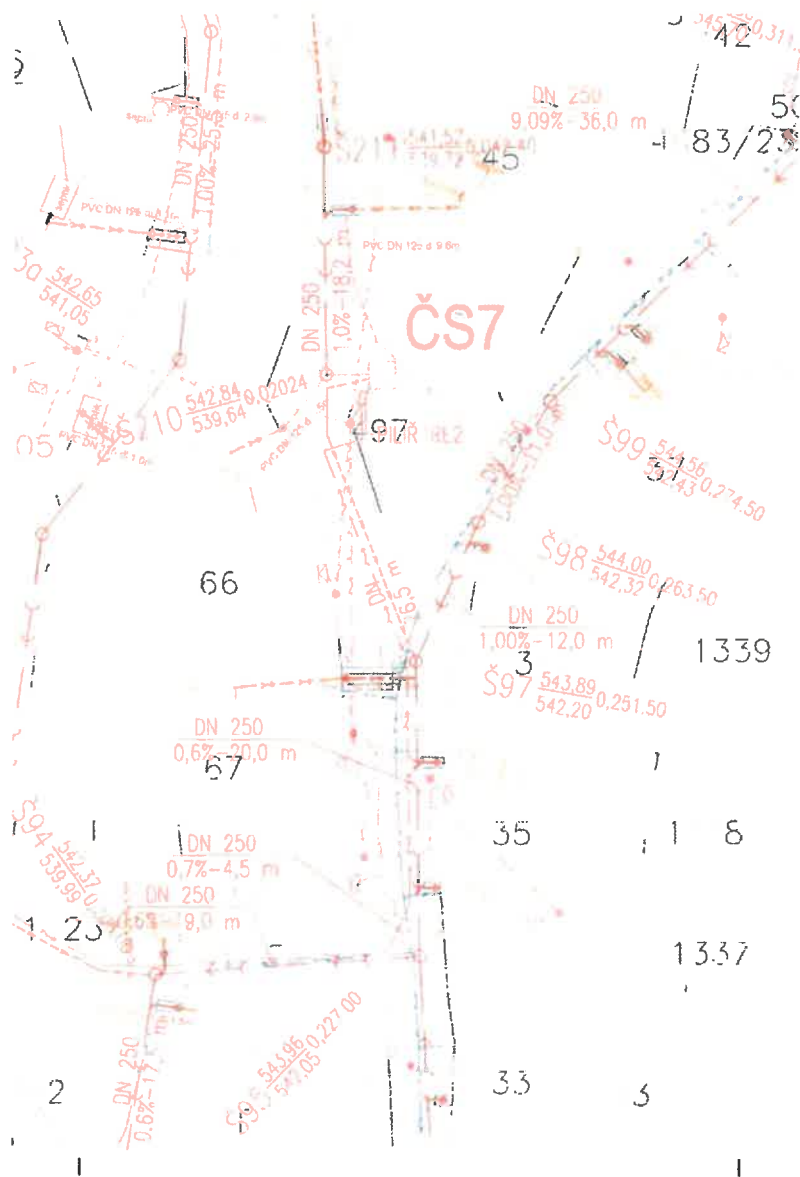


	Source data X	Source data Y
§ 95	1152468 43	700628 33
§ 96	zrušena	
§ 119	zrušena	
§ 219	1152426 05	700635 92

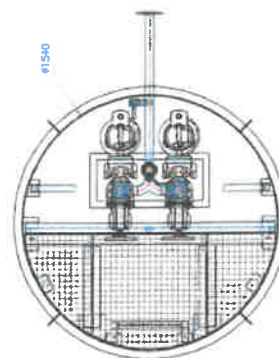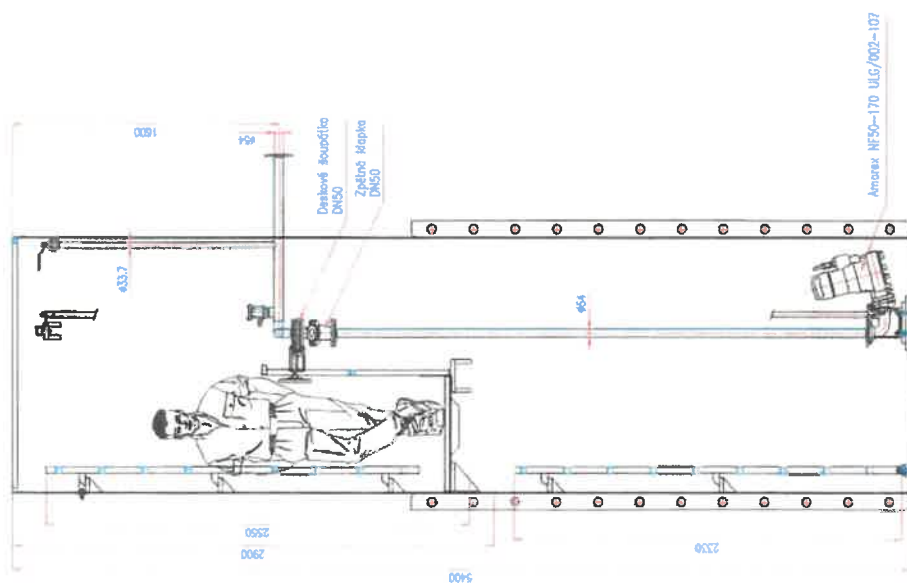

[illegible]


14—ostatní plocha


A C2-3-1

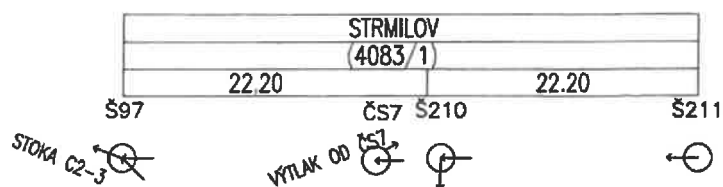


PODÉLNÝ PROFIL STOKY C2-3-5
M 1:500/100

PODÉL
M 1:5

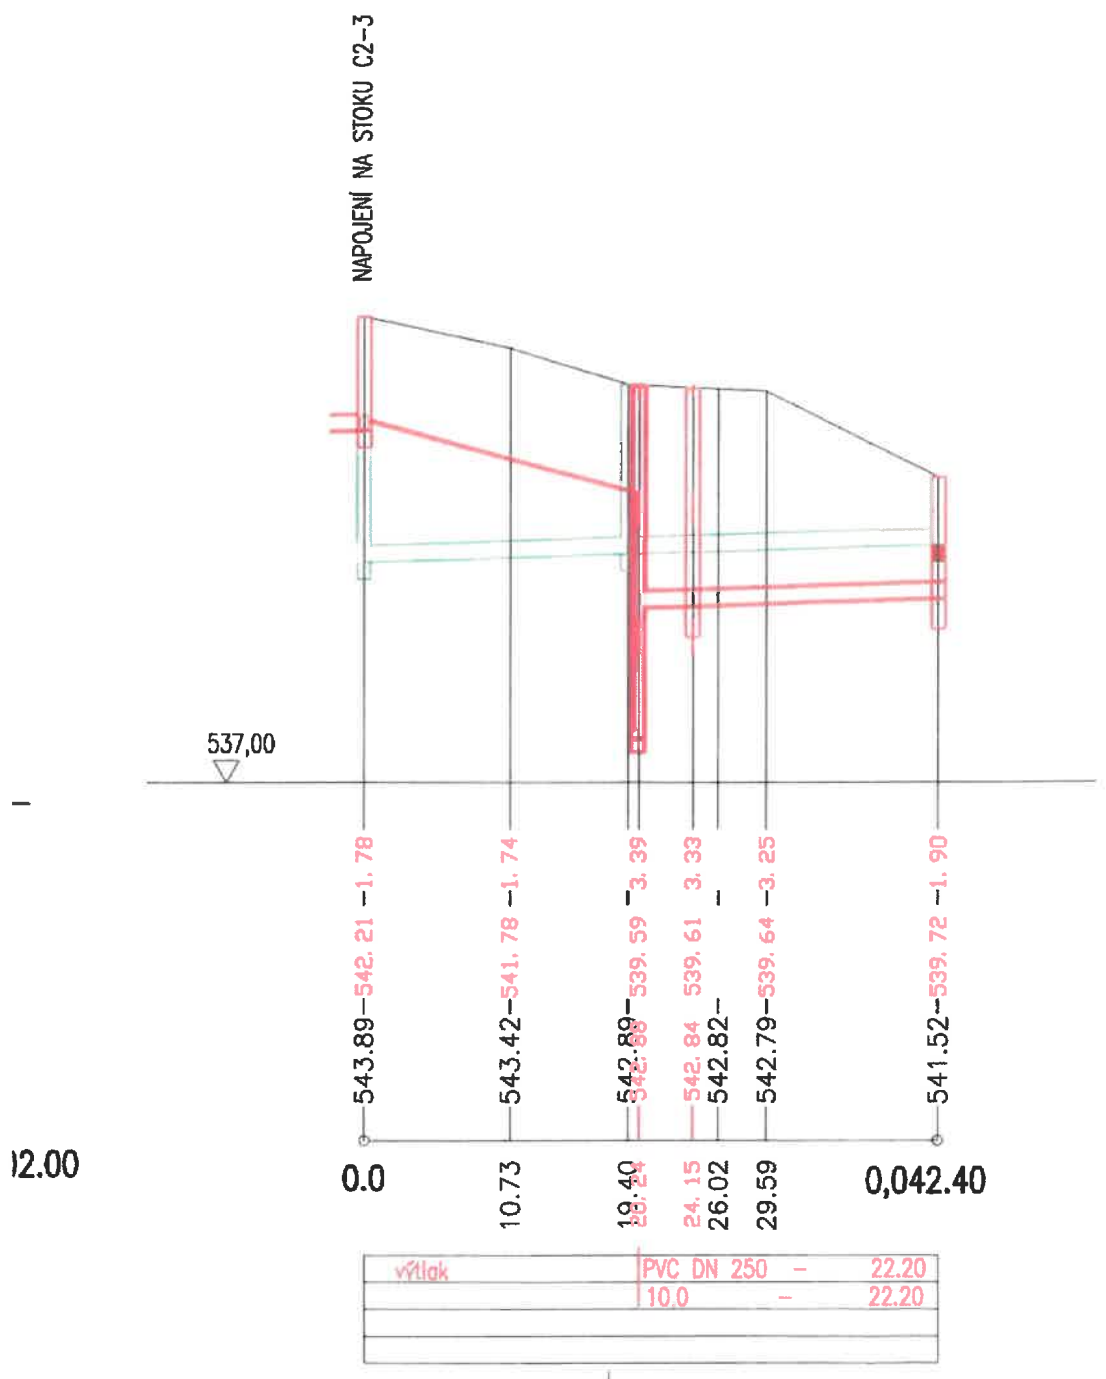

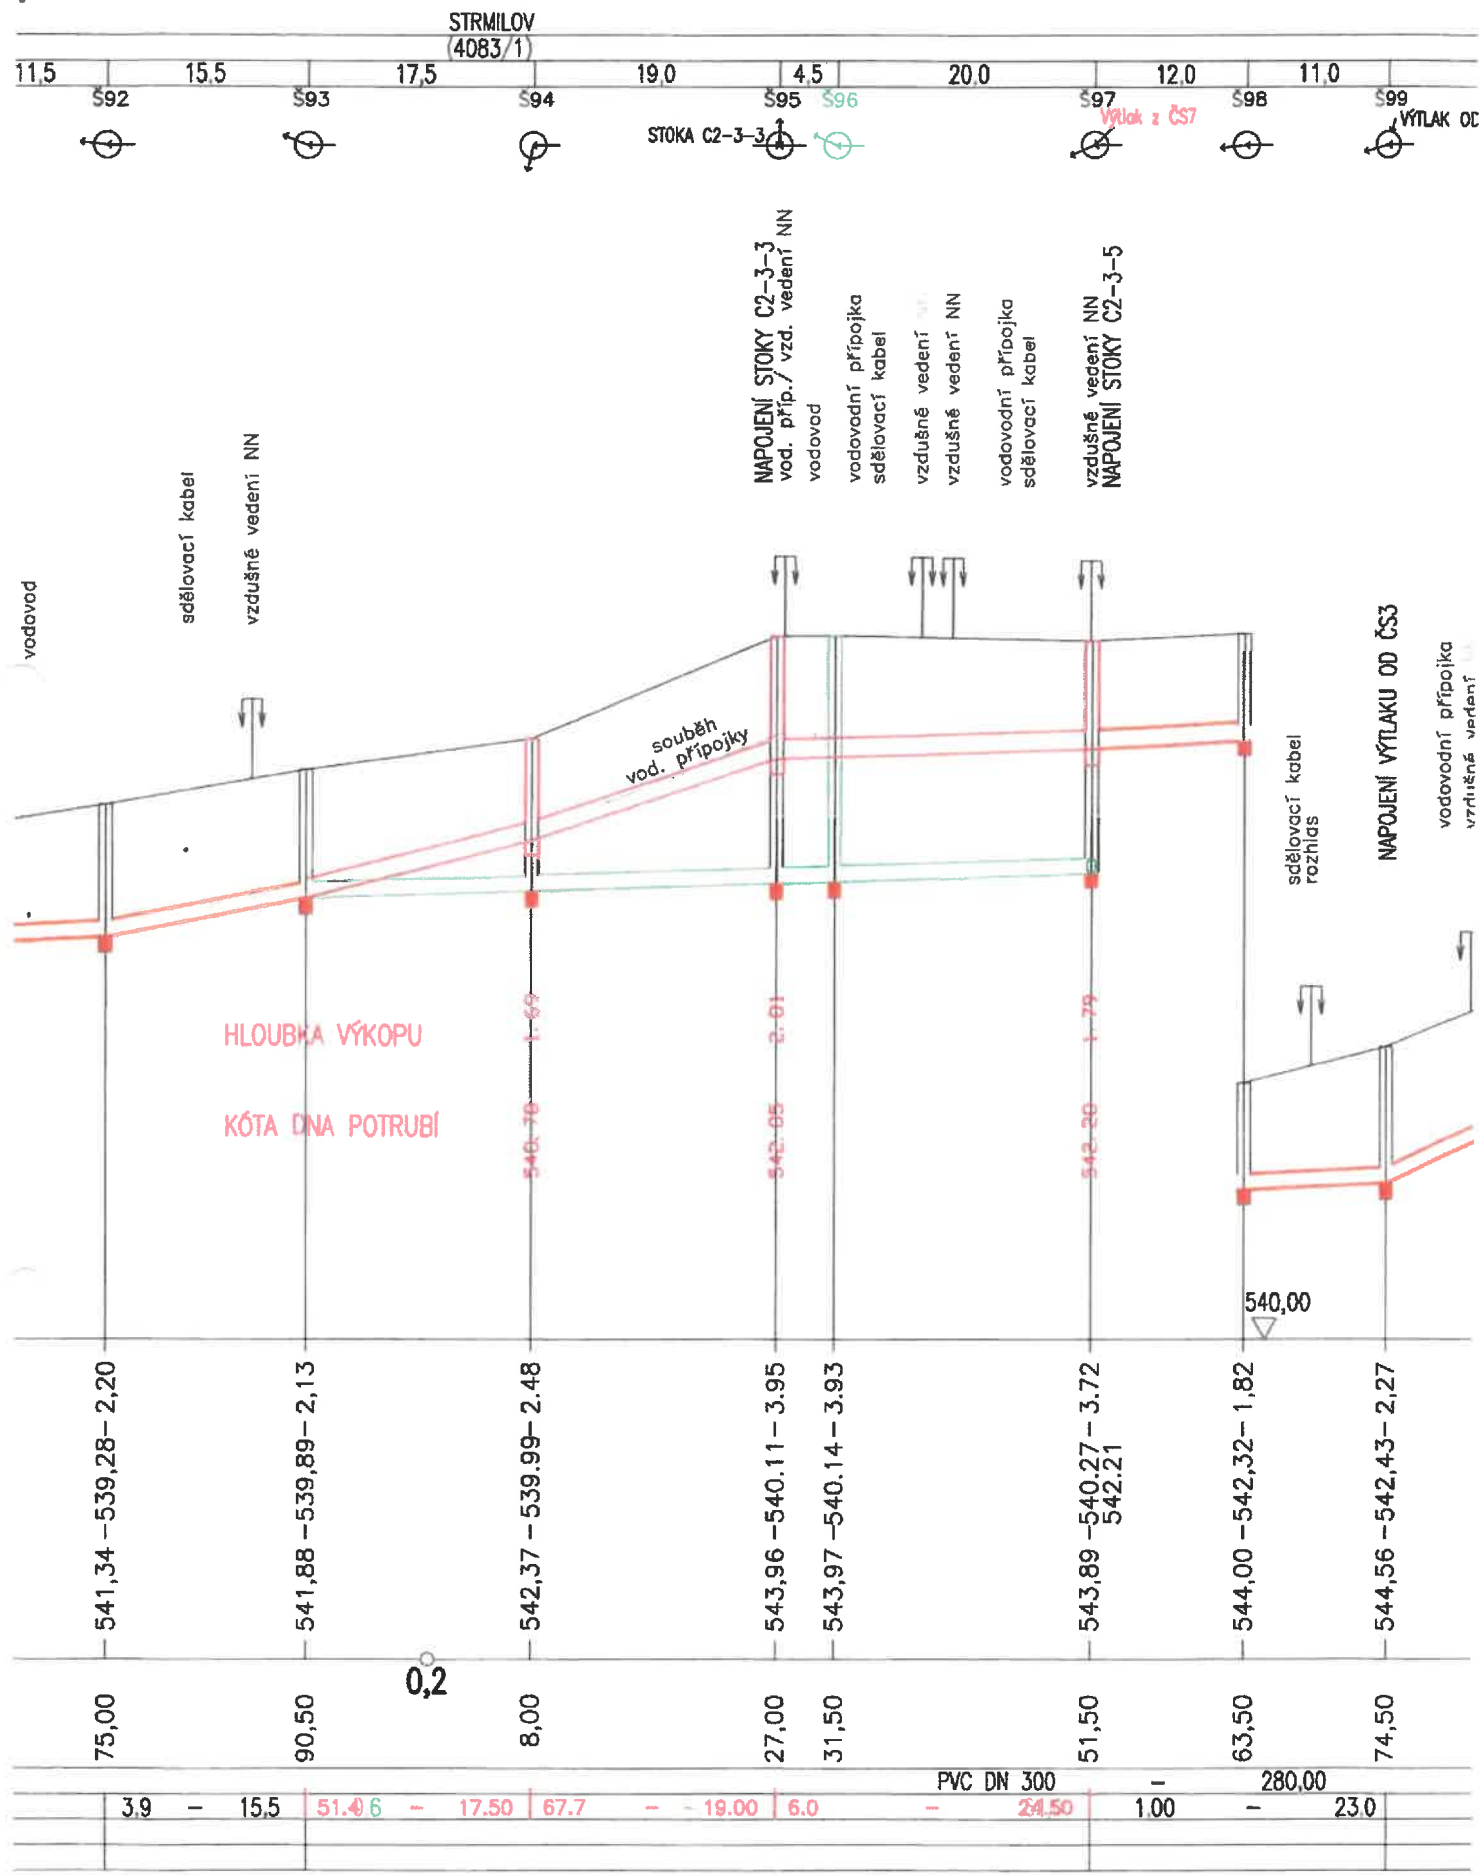

DÉLNÝ PROFIL STOKY C2-3 1:500/100

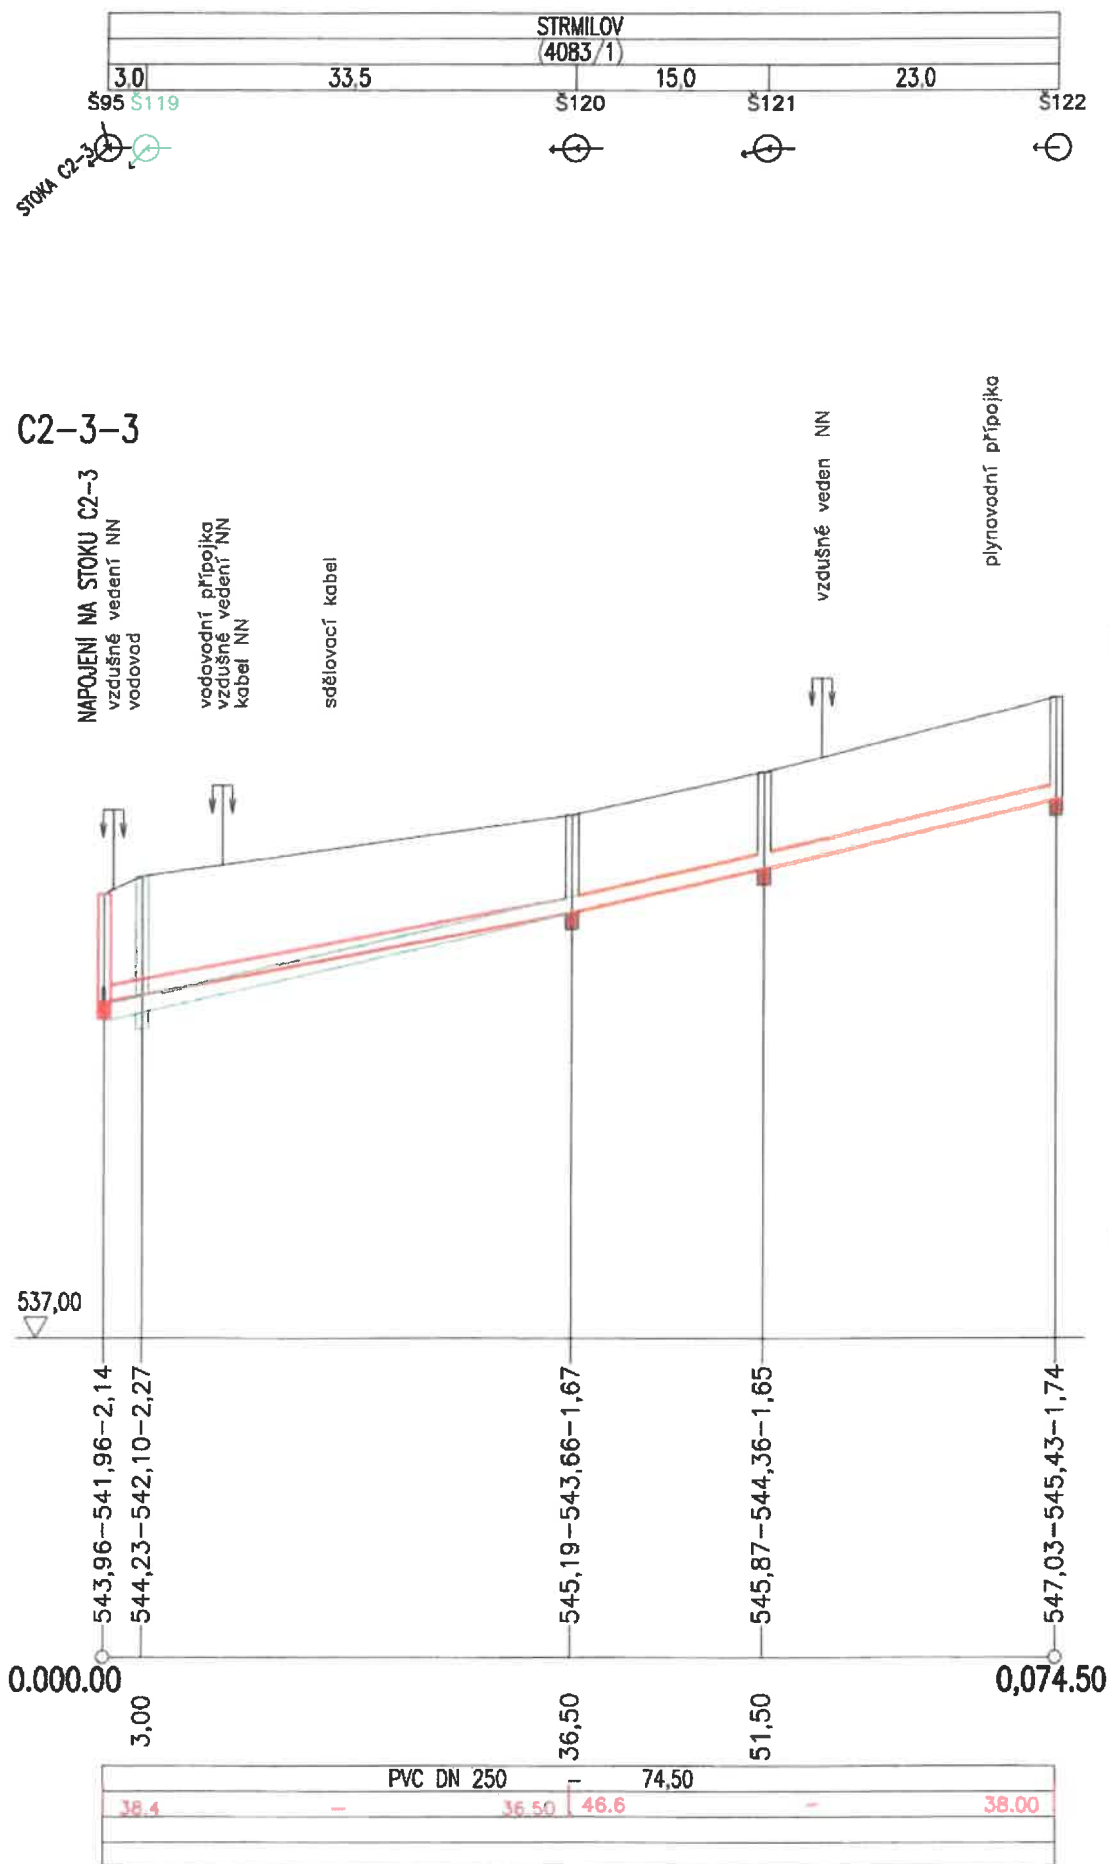

Název akce:

Město Strmilov – Rozšíření kanalizace a novostavba ČOV

ZMĚNOVÝ LIST STAVBY 03

Osazení nové ČS7

Příloha č. 3 – Zápisy z kontrolních dnů



ZÁPIS Z KD č. 06 ze dne 18.9.2018

Název stavby:	" Město Strmilov – rozšíření kanalizace a novostavba ČOV "		
Datum konání:	18.9.2018 v 8:00 hod		
Místo konání:	Městský úřad Strmilov		
Zapsal:	Ing. Miroslav Bém - TDI		
Účastníci:	Viz. Prezenční listina		
Přílohy:	Č. 1 – Prezenční listina		
Obdrželi:	Účastníci tohoto jednání	Počet stran:	2

KONTROLA PLNĚNÍ ÚKOLŮ :

1/7 Objednatel požádal projektanta o zpracování návrhu změny technického řešení stoky C2-3 od Š 104 - 101, včetně projednání s stav. Úřadem - **SWECO- TRVÁ**

2/3 TDI žádá o dodržování předloženého časového harmonogramu ,zhotovitel přijme opatření k zajištění plnění, zejména s ohledem na povolená zvláštní užívání komunikací a návaznosti na další postup prací- **zhotovitel ,**
T: ihned, TRVÁ

2/4 Zhotovitel zajistí po zahájení prací na stoce C průjezdnost hasičského vozidla, projedná postup prací se zástupcem hasičů - **zhotovitel**
T: před zahájením prací, dále nesledovat

5/2 Na stoce C bylo z důvodu kolize se stávající dešť ovou kanalizací a napojení RD p. Kocveldy zahloubena stoka o cca 0,6 m.

5/3 Na stoce C za šachtou Š 31 bude osazen 15 st. oblouk pro vytvoření co nejvíce kolmého křížení se stávající dešť . kanalizací

5/4 Povodí Vltavy vyneslo připomínku na stav potoka po provedení kanalizace. Zhotovitel provede nápravu a předá správci - **zhotovitel, TRVÁ**

NOVÉ BODY PROJEKTU :

- 6/1 Harmonogram : mírné zpoždění
- dokončování stoky C2-9
 - Pokračují práce na stoce B, včetně vodovodu řad K
 - Pokračují práce na stoce C2-7
 - Výkopové práce na ČOV, montáž štetové stěny
 - Pokračují práce na stoce C od mostu a stoce B

6/2 Objednatel požádal projektanta o zpracování změny projektu :

Pokud není uveden konkrétní termín splnění zadaného úkolu, má se za to, že je to termín příštího kontrolního dne.
Tento zápis nabývá platnosti podpisem zúčastněných stran. Odsouhlasené originály jsou uloženy v archivu TDI.



- **Návrhujeme přizvednutí stoky C2.3 od Š101 - Š119 a Š95 z důvodu stísněných podmínek a kolize se stávajícími sítěmi.** Stoka splaškové kanalizace bude uložena v trase vodovodu, souběžně s kanalizací se provede přeložka vodovodního řádu. Provede zhotovitel.
- Připojení RD čp.167 a 168 bude napojeno gravitací do čerpací stanice a tlakovou kanalizací
- Šachta Š97 nebude spádišťová
- Z důvodu prostorové kolize budou revizní šachty Š96,119 a 95 zrušeny a nahrazeny jedinou šachtou

6/3 Litinové poklopy revizních šachet budou dodány jako neodvětrávané. Pouze na konci jednotlivých stok a kde nebude hrozit obtěžování nemovitostí zápachem se osadí odvětrávané – **Informace**

6/4 Spádišťové šachty se provedou navrtáním do skruže bez připojení do dna – **Informace**

6/5 TDI žádá před zahájením prací na stoce C2.3 provést podrobnou pasportizaci přilehlých nemovitostí, včetně interiérů . Pasport předá TDI. Informovat s dostatečným předstihem o zahájení prací. – **zhotovitel**

6/6 Objednatel žádá před zahájením prací posílit pracovní četu o další pracovníky aby práce proběhly co v nejkratším možném termínu – **zhotovitel**

6/7 Objednatel požaduje opětovně použít kamenné silniční obruby. Na rekonstrukci komunikace ul. Brana. Zhotovitel opatrně provede demontáž a přesuny v rámci staveniště. Budou vyřazeny pouze popraskané obrubníky – **zhotovitel**

Příští kontrolní porada ve čtvrtek 27.9.2018 v 9.00 hod se srazem na stavbě stoka C 2-7 .

Pokud není uveden konkrétní termín splnění zadaného úkolu, má se za to, že je to termín příštího kontrolního dne. Tento zápis nabývá platnosti podpisem zúčastněných stran. Odsouhlasené originály jsou uloženy v archivu TDI.



ZÁPIS Z KD č. 25 ze dne 18.7.2019

Název stavby:	" Město Strmilov – rozšíření kanalizace a novostavba ČOV "		
Datum konání:	18.7.2019 v 9:00 hod		
Místo konání:	Městský úřad Strmilov		
Zapsal:	Ing. Miroslav Bém - TDI		
Účastníci:	Viz. Prezenční listina		
Přílohy:	Č. 1 – Prezenční listina		
Obdržel:	Účastníci tohoto jednání	Počet stran:	3

KONTROLA PLNĚNÍ ÚKOLŮ :

6/2 Objednatel požádal projektanta o zpracování změny projektu :

- Připojení RD čp.167 a 168 bude napojeno gravitací do čerpací stanice ČS 7 a tlakovou kanalizací – zpracováno, dále nesledovat

10/3 Žádám zhotovitele o změnu poddodavatele fi. Vodohospodářské a dopravní stavby Kunžak. Na stavbě pracují trvale pouze dva pracovníci, práce nejsou prováděny dle předepsaných a odsouhlasených TP a od počátku není dodržován harmonogram postupu prací. Přes naše urgency zhotovitel neučinil za dva měsíce žádná nápravná opatření . TDI požaduje aby poddodavatel dokončil pouze úsek který je vykopán a nedokončen , uklidil staveniště. V rámci kontroly stavby požaduji provést kamerovou prohlídku a tlakovou zkoušku potrubí – ihned

KD 12 – poddodavatel po výzvě ukončil práce , nový poddodavatel nastoupí v druhé polovině února, provést kamerovou prohlídku a tlakovou zkoušku potrubí –

KD 18 – prohlídky provedeny , byly shledány závady , které požadujeme v co nejkratším termínu odstranit– zhotovitel

KD 19 – žádám o dokončení kamerových prohlídek a návrh způsobu opravy

KD 24– předány kamerové prohlídky, dodavatel provede opravu, TRVÁ

16/4 Soutoková šachta před areálem ČOV zůstane stávající. Provede se úprava dna a stěn dle projektu. Potrubí DN 800 budou ponechány stávající až do Š 4– TRVÁ

17/4 TDI žádá o předložení přípojkových karet ke kontrole – zhotovitel, T: příští KD, splněno, TDI připomínkoval a zašle vzor K1

18/2 Objednatel žádá o provedení přípojky pro čp. 75 a dále objekt restaurace a pekárny – zhotovitel, TRVÁ– nástup od 17.6. od Š 5, provedeno, dále nesledovat

18/5 Objednatel požádal Eon o navýšení příkonu a hlavního jističe pro ČOV na 80 A . Bude
Pokud není uveden konkrétní termín splnění zadaného úkolu, má se za to, že je to termín příštího kontrolního dne.
Tento zápis nabývá platnosti podpisem zúčastněných stran. Odsouhlasené originály jsou uloženy v archivu TDI.

Název akce:

Město Strmilov – Rozšíření kanalizace a novostavba ČOV
ZMĚNOVÝ LIST STAVBY 03

Osazení nové ČS7

Příloha č. 4 – Fotodokumentace

