




DETAIL Č.1
ZATEPLENÍ STŘECHY – ATIKA

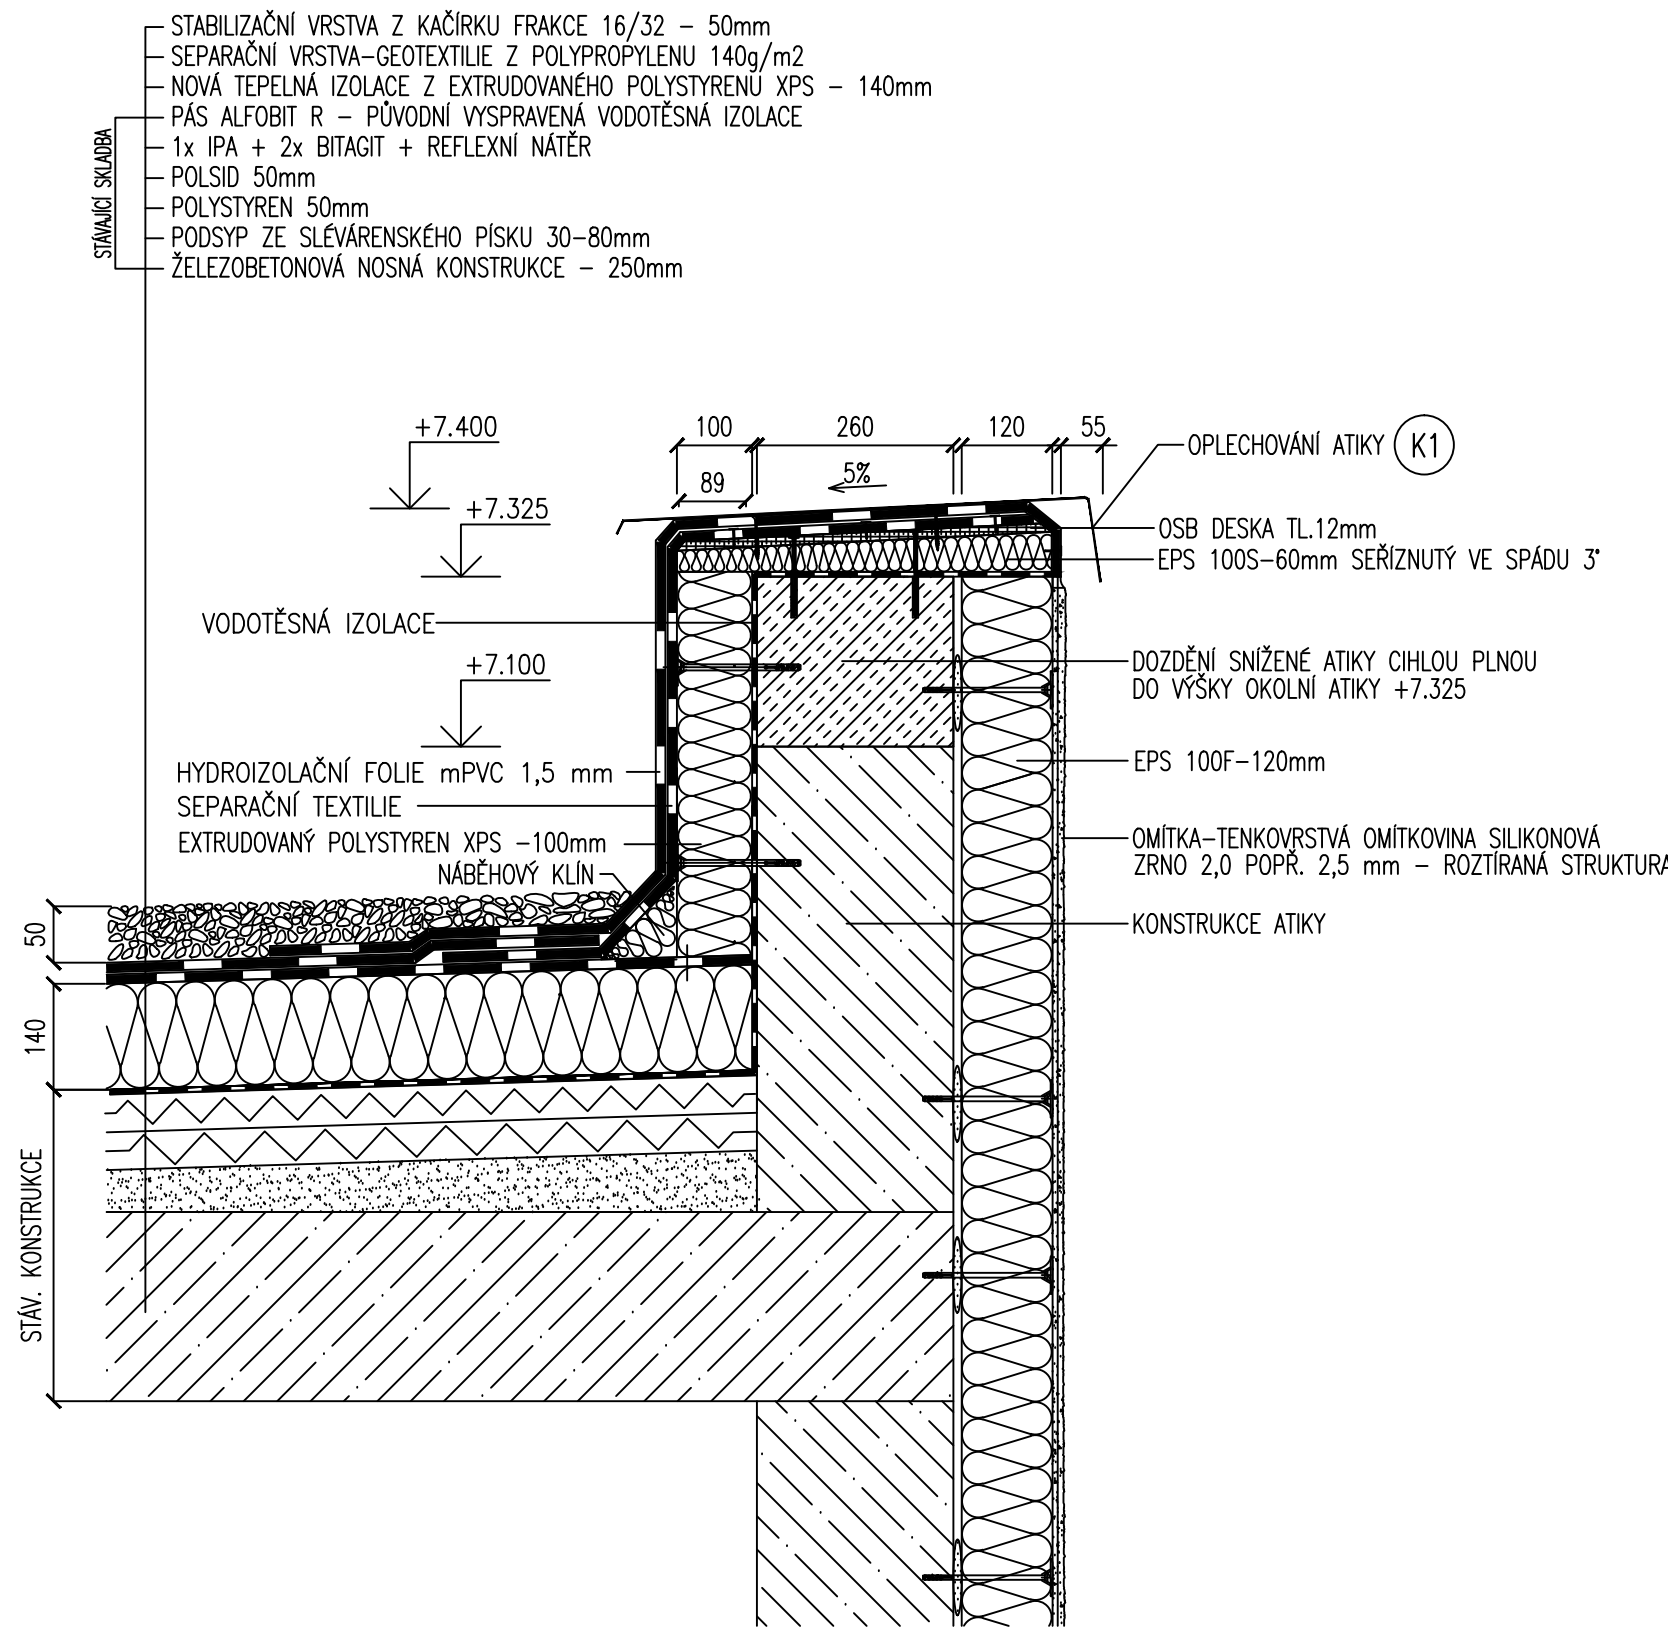


DETAIL Č.2
ZATEPLENÍ STŘECHY – ATIKA

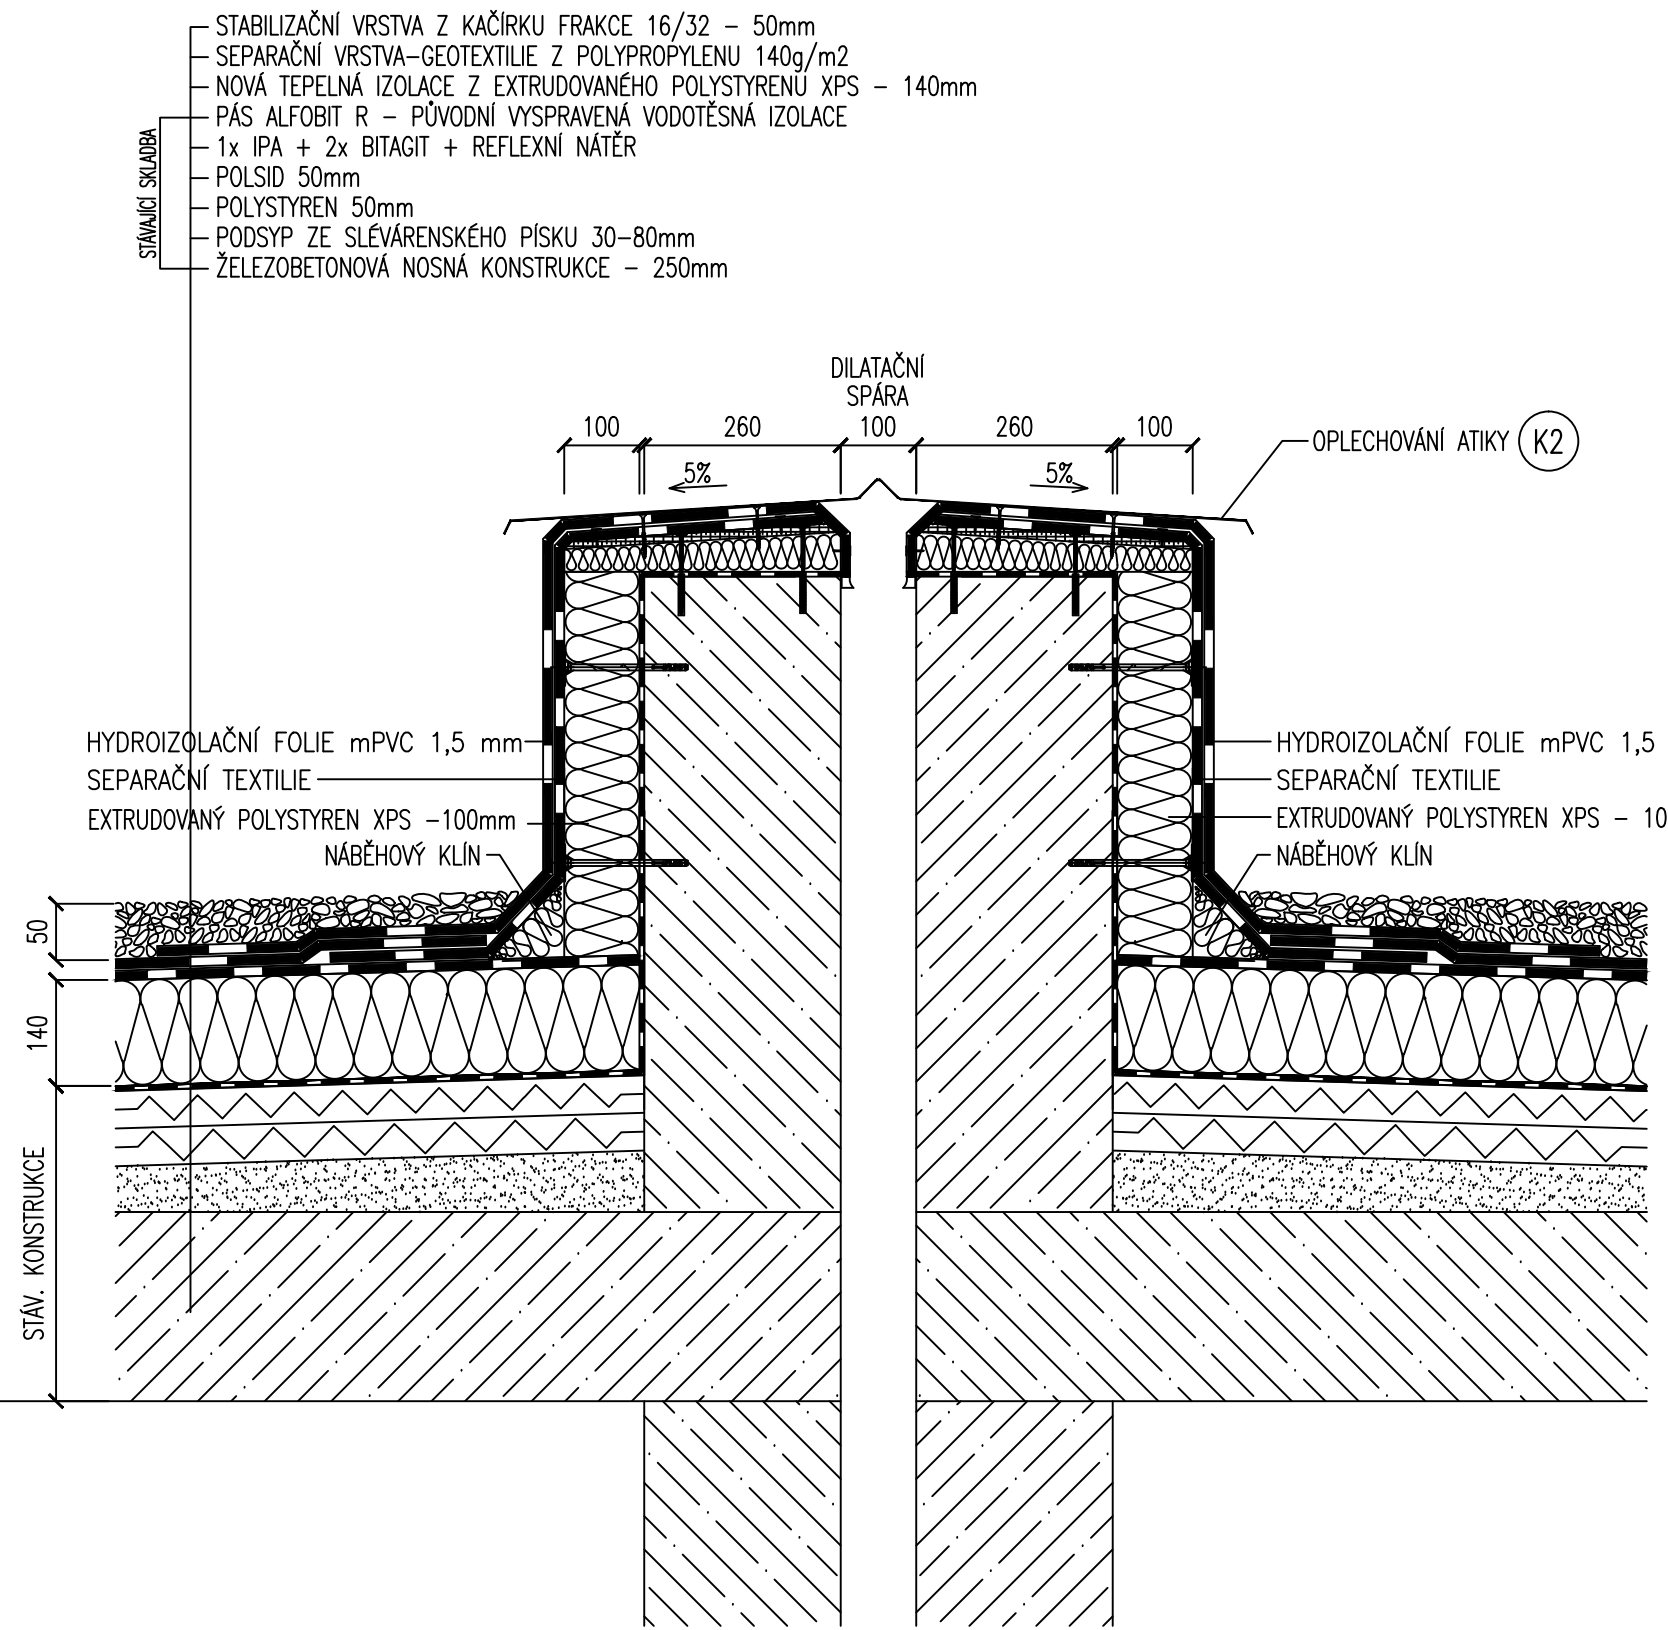


DETAIL Č.3
ZATEPLENÍ STŘECHY – ATIKA

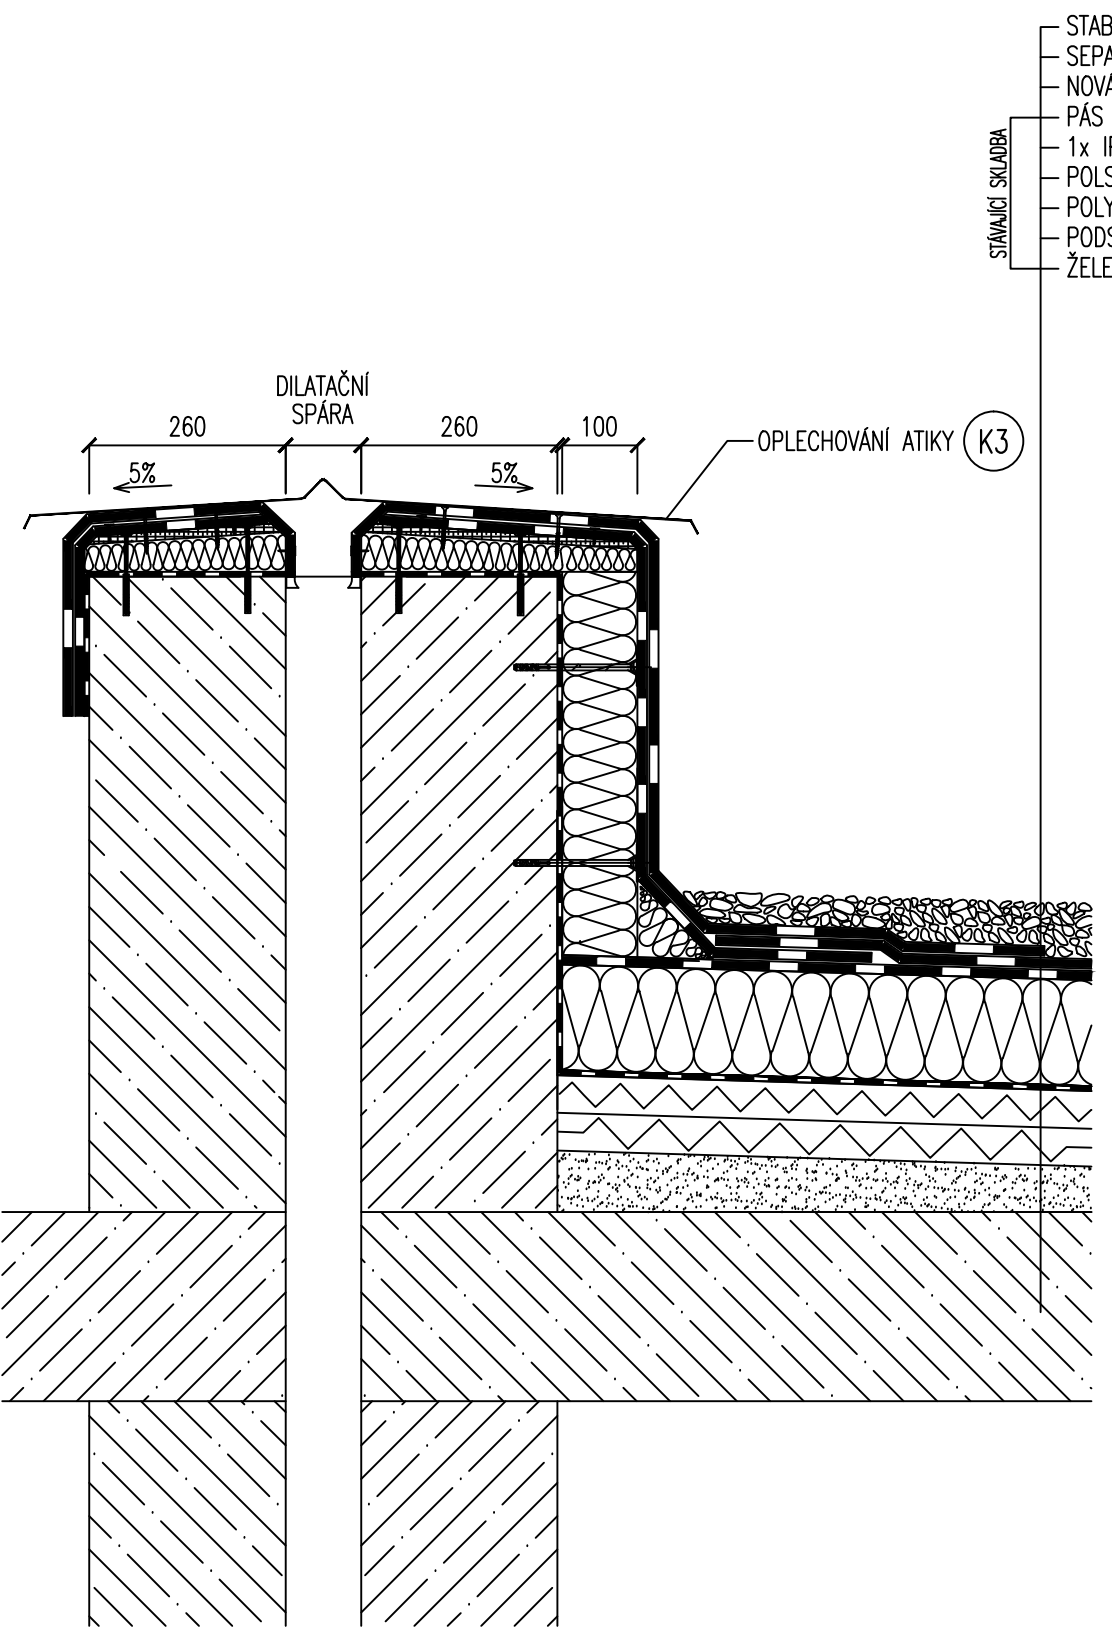


DETAIL Č.4
ÚPRAVA STÁVAJÍCÍCH STŘEŠNÍCH VPUSTŮ POMOCÍ NÁSTAVCŮ

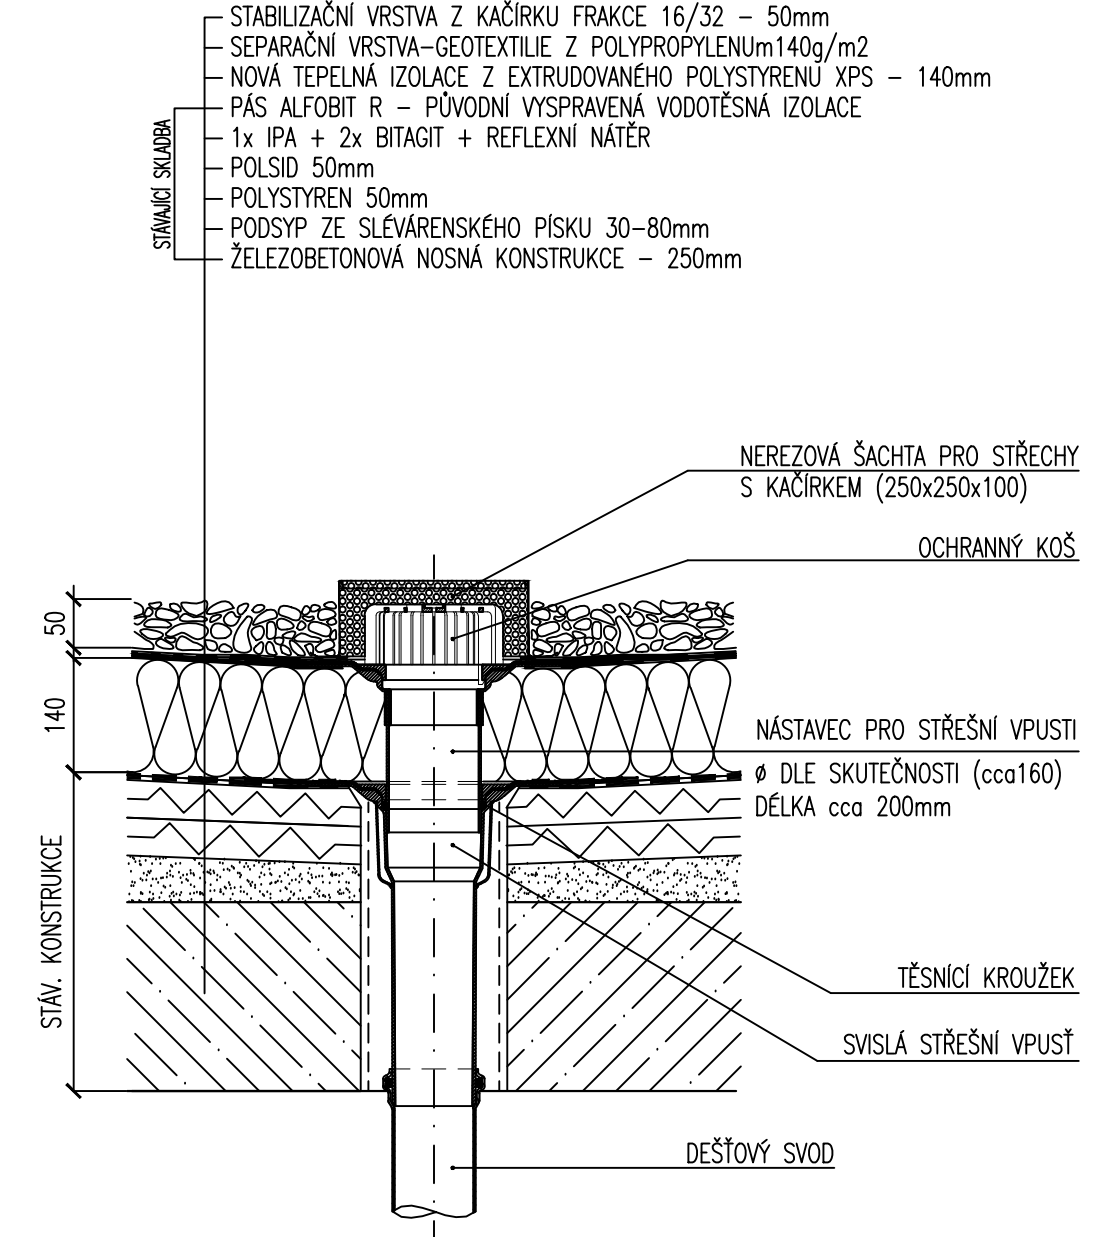

ULOŽENÍ FOTOVOLTAICKÝCH PANELŮ

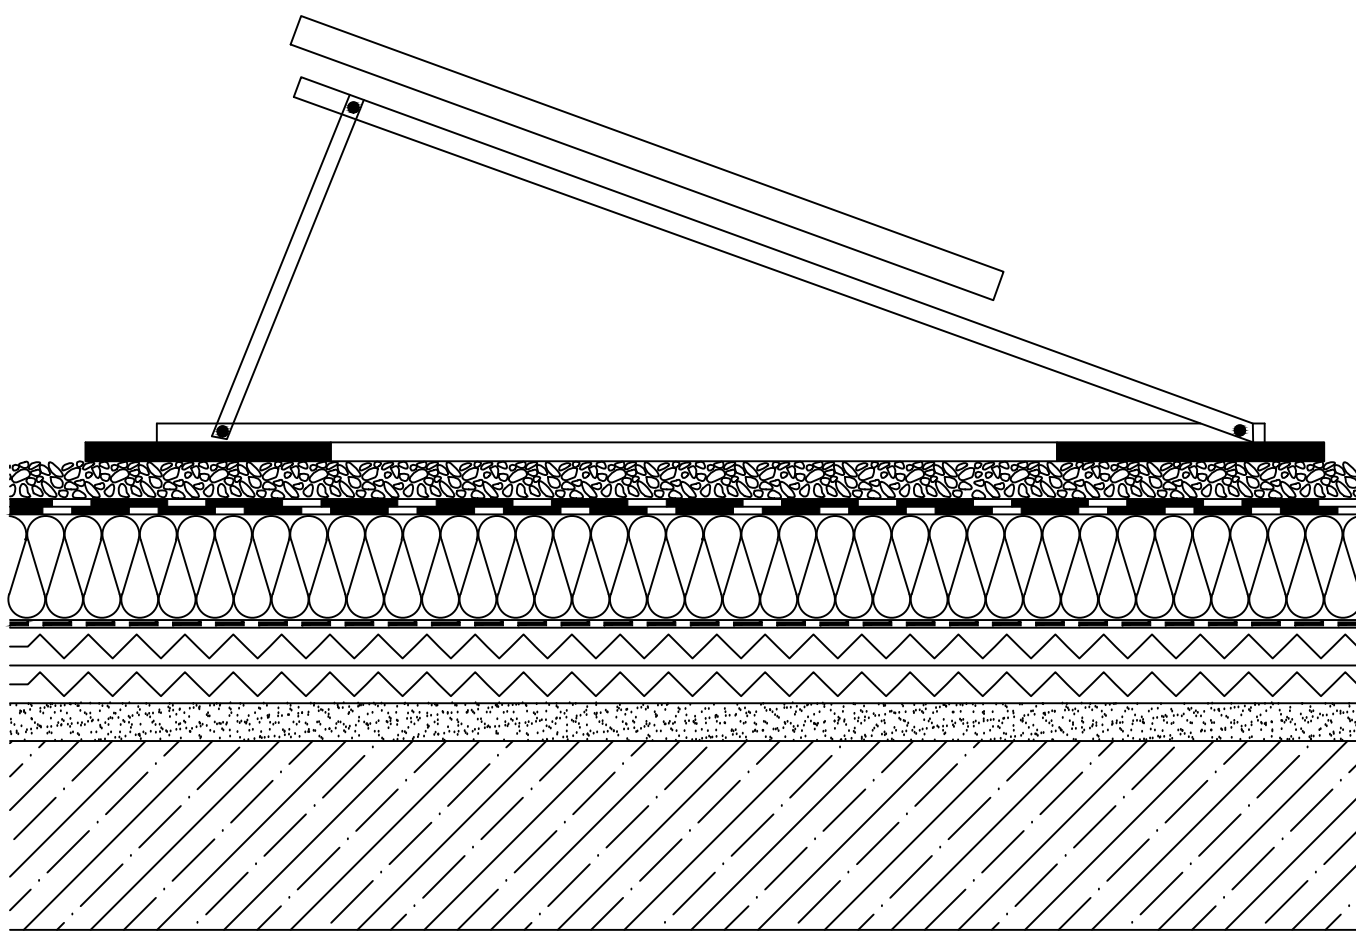

ULOŽENÍ REKUPERAČNÍ JEDNOTKY NA BETONOVÉ ZÁKLADY

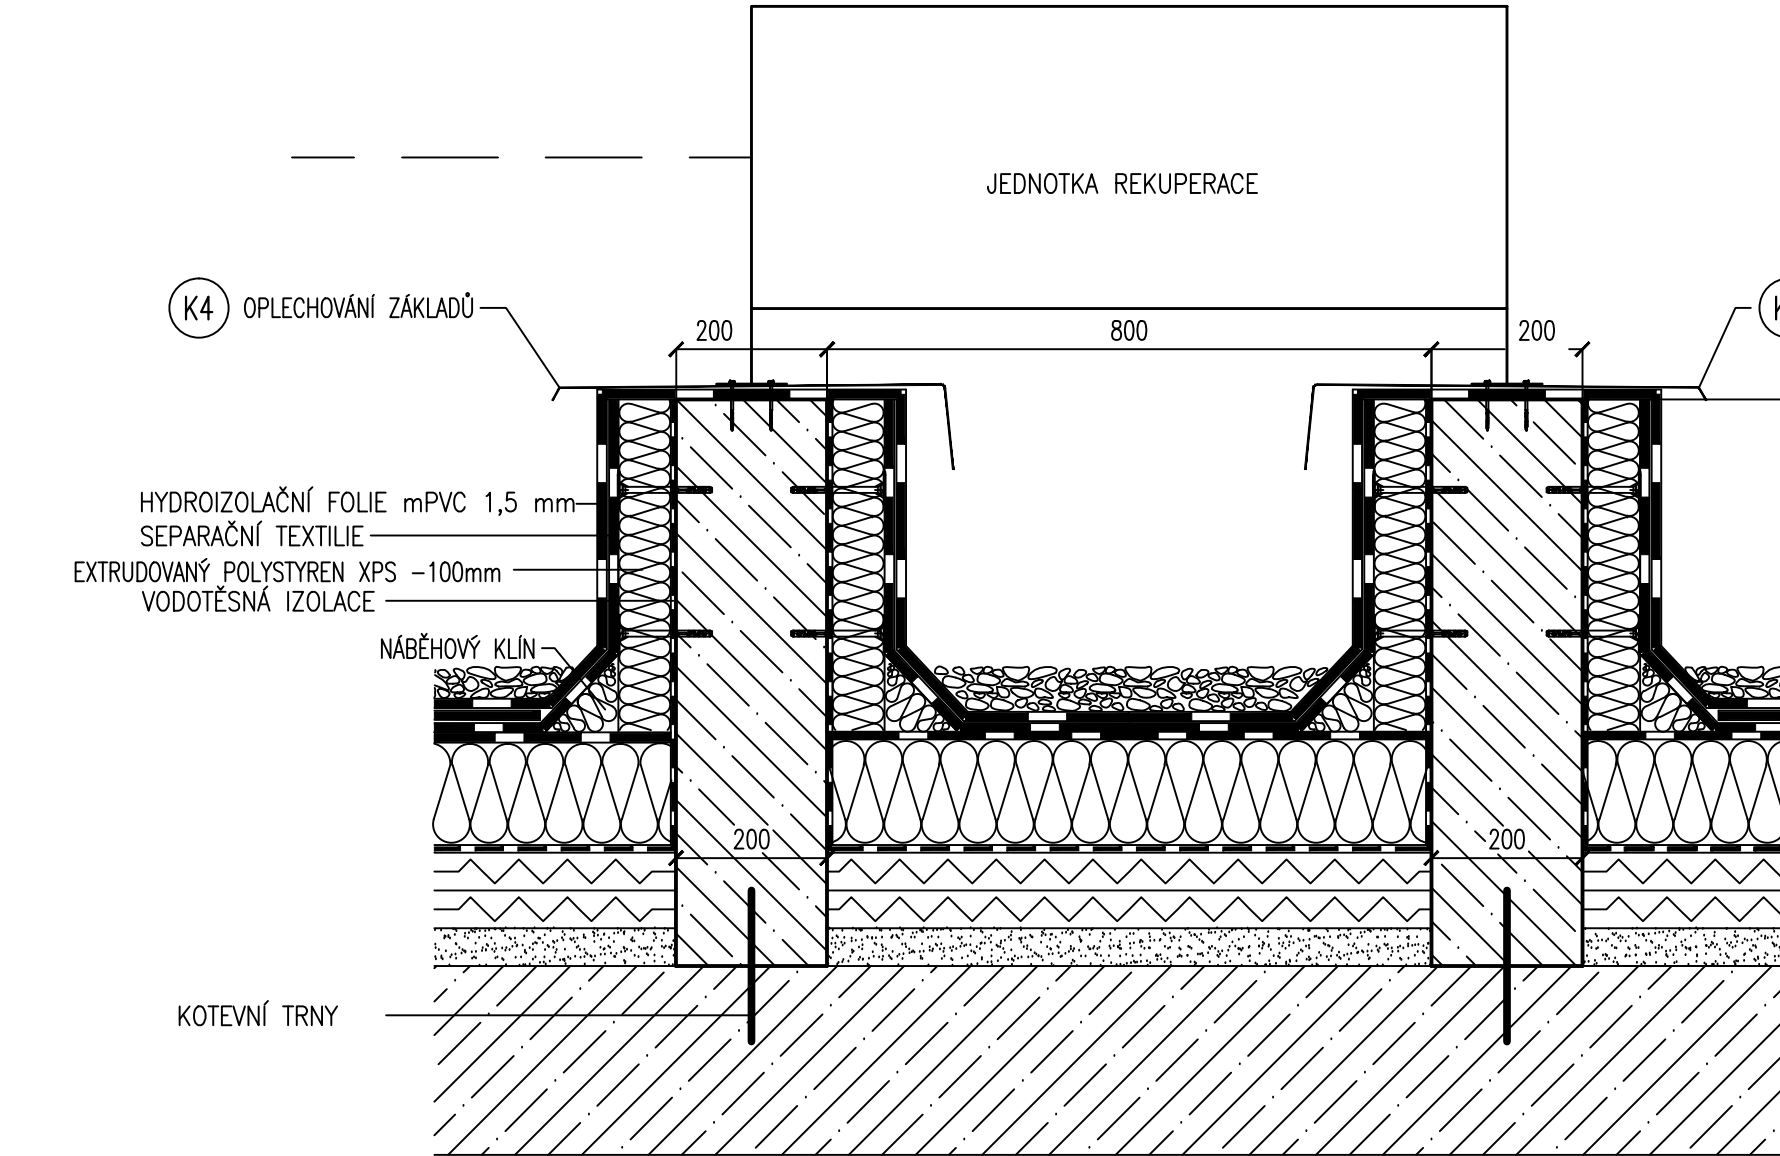

EN ENERGOPROJEKTA Přerov, spol. s r.o. Projektová a inženýrská organizace		Zakázkové číslo 03813-001	Stupeň DPS	Vyhodnocení
Název zakázky ZATEPLENÍ HOTELU ZS PETŘÁLSKÉHO 5 V PŘEROVĚ		Název investora TEPLO PŘEROV a.s.		
Název objektu – profesní část		Objekt-prov.seubor		
Název výkresu ARCHITEKTONICKO – STAVEBNÍ ŘEŠENÍ STŘECHA – DETAILS				
Odpovědný projektant ZLÁMALOVÁ JIŘKA	Hlavní inženýr projektu ING. DRAŠKA JIŘÍ	Formát A 3 / 7 x A 4	Měřítko 1:10	Archivní číslo D.1.1 – 13
Vedoucí týmu – hlavní projektant	Vypracoval	Datum 06/2013		