


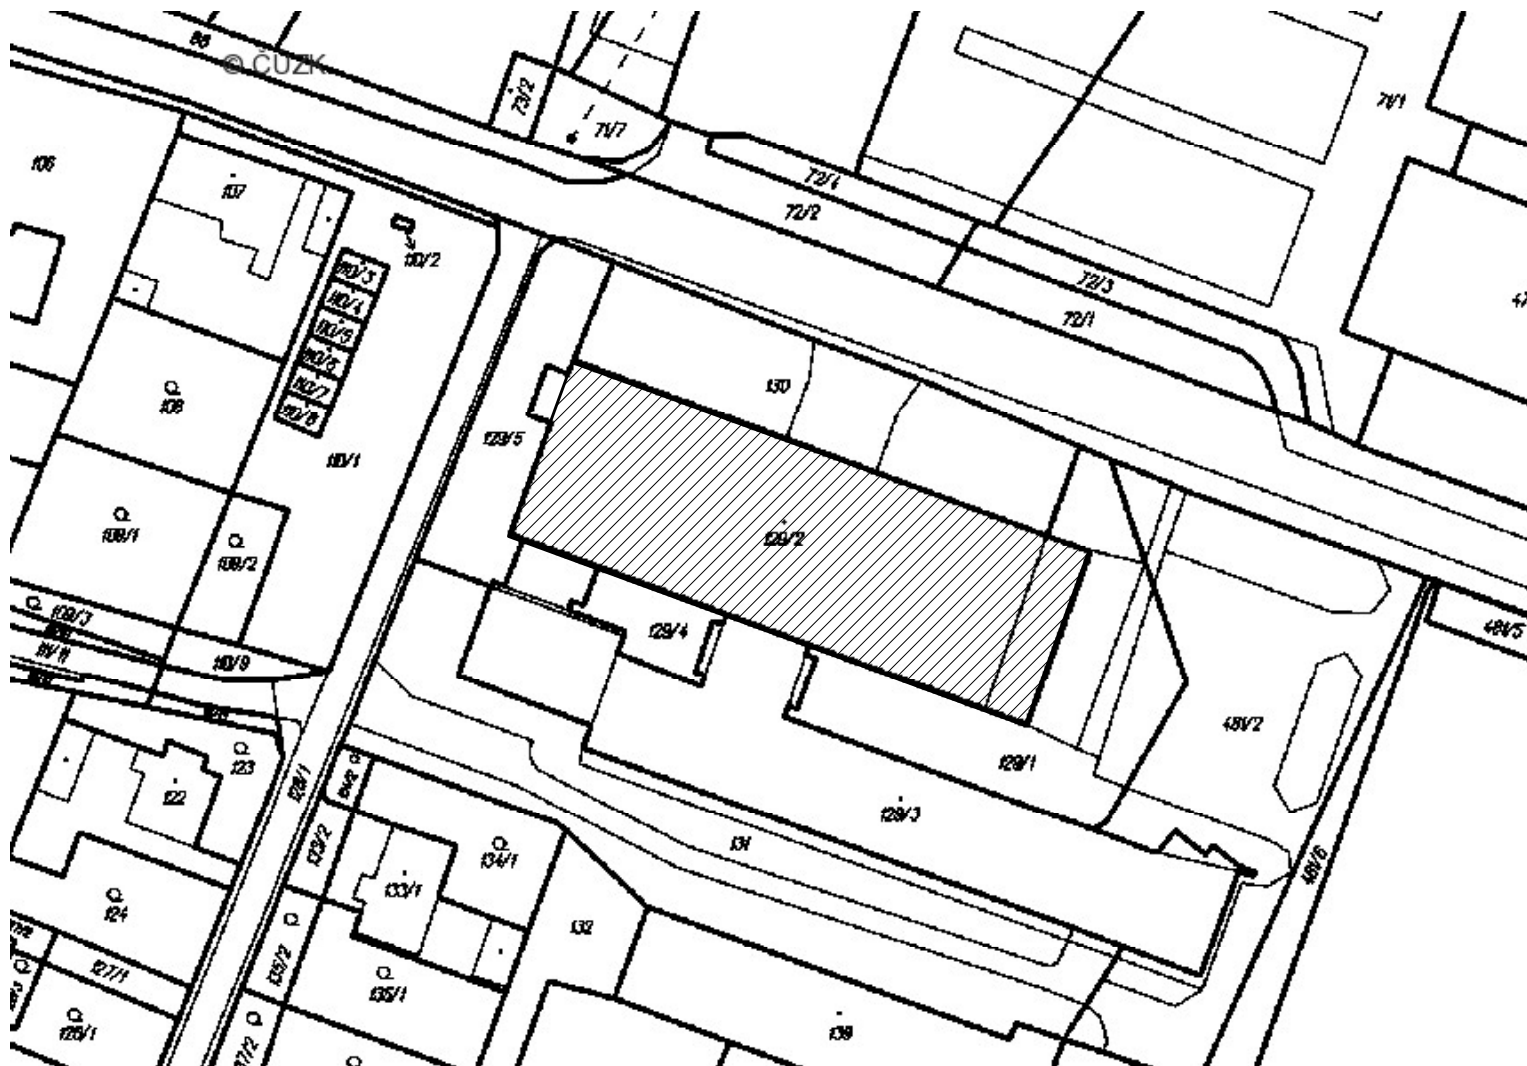

LEGENDA



ŘEŠENÝ OBJEKT

ZODP. PROJEKTANT :	VYPRACOVAL :	ARCHITEKTONICKÁ A STAVEBNÍ PROJEKCE Ing. VÁCLAV PELOUŠEK ČEJKOVICKÁ 11, BRNO	
Ing. VÁCLAV PELOUŠEK	Ing. PŘEMYSL GILAR		
MěÚ: Práche	OBEC, k.ú. : Práche		
INVESTOR : OBEC Práche			
AKCE : Kulturní dům Práche, č.p.7, p.č.129/2 Komplexní opatření pro zateplení budovy DOKUMENTACE PRO PROVÁDĚNÍ STAVBY		DATUM :	02/2013
		Č.ZAKÁZKY :	.
		STUPEŇ :	DPS
		FORMÁT :	A4
OBSAH : SITUACE		MĚŘITKO :	Č.VÝKRESU:
		M 1:1000	1