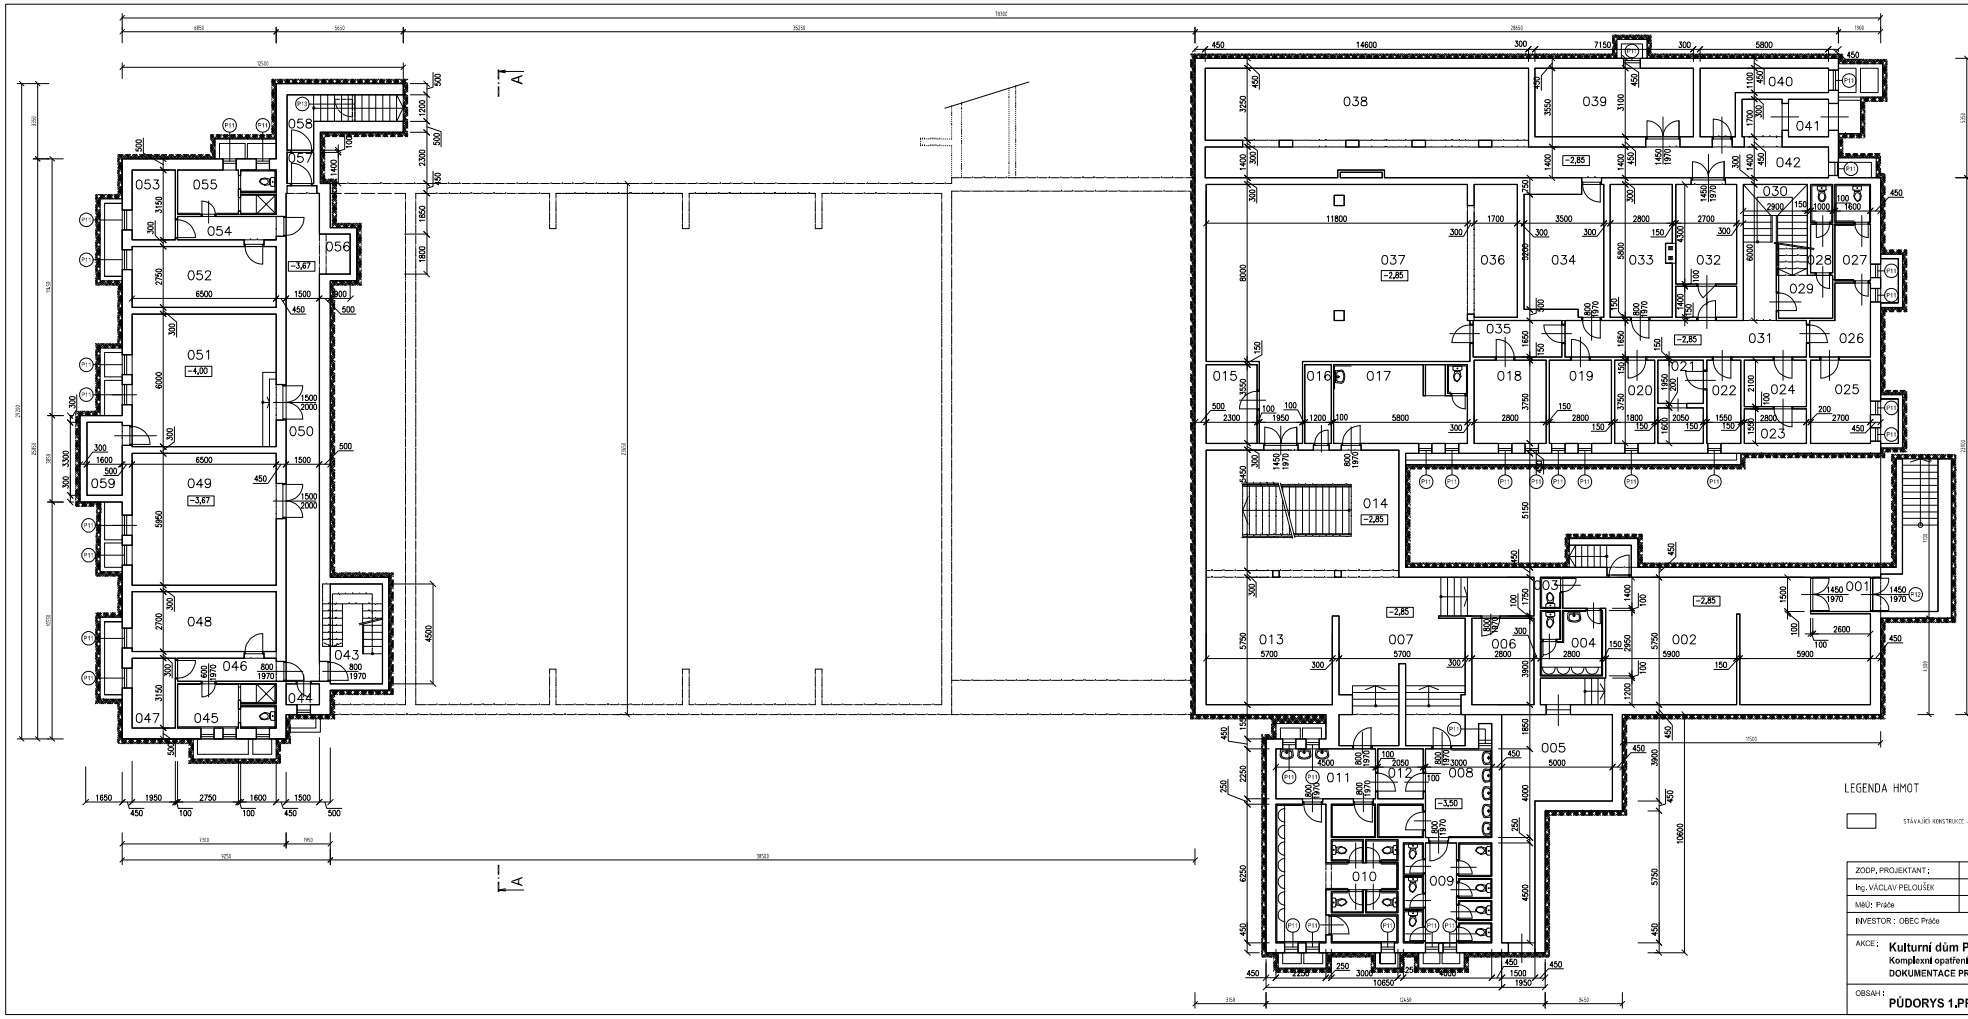

LEGENDA MÍSTNOSTÍ

Č.	MÍSTNOST	M2	PODLAHA
001	ZÁDVEŘÍ	3,9	DLAŽBA
002	PIVNICE	69,2	
003	WC ŽENY	1,2	
004	WC MUŽI	6,8	
005	SKLAD	28,8	
006	SKLAD	16,1	
007	CHODBA	47,3	
008	PŘEDSÍŇ WC ŽENY	15,1	
009	WC ŽENY	18,1	
010	WC MUŽI	31,6	
011	PŘEDSÍŇ WC MUŽI	13,4	
012	DOZOR	4,8	
013	ŠATNA	33,1	
014	SCHODIŠTĚ	51,6	
015	STROJOVNA Ú.T.	8,1	
016	SKLAD, OKLID	4,2	
017	ŠATNA	20,6	
018	KUCHYŇKA	10,5	
019	SKLAD	10,5	
020	SKLAD	6,7	
021	PRÁDELNA	7,3	
022	PRÁDELNA	7,8	
023	SKLAD	4,3	
024	SKLAD	5,9	
025	SKLAD	10,1	
026	PŘEDSÍŇ WC	7,7	
027	WC	6,4	
028	WC	3,8	
029	CHODBA	7,4	
030	SCHODIŠTĚ	4,3	
031	CHODBA	24,7	
033	SKLAD	16,2	
034	SKLAD	9,4	
035	CHODBA	5,8	
036	BAR	9,8	
037	VINÁRNA	101,6	
038	SKLAD	95,8	
039	SKLAD	71,9	
040	CHODBA	8,6	
041	VÝTAH	6,3	
042	CHODBA	4,3	
043	SCHODIŠTĚ	11,2	
044	OKLIDOVÁ MÍST. 1	1,3	DLAŽBA
045	UMÝVÁRNA MUŽI 2	8,3	
046	CHODBA	4,7	
047	ŠATNA MUŽI 1	6,3	
048	ŠATNA MUŽI 2	17,8	
049	SKLAD	36,5	
050	CHODBA	32,1	
051	STROJOVNA	36,7	
052	ŠATNA ŽENY 2	17,8	
053	ŠATNA ŽENY 1	6,3	
054	CHODBA	4,7	
055	UMÝVÁRNA ŽENY	8,3	
056	NÁKLADNÍ VÝTAH	2,4	
057	CHODBA	1,8	
058	VENKOVNÍ SCHODY	3,2	
059	ŠACHTA VZDUCHOTECH.	5,3	

LEGENDA HMOT

STÁVAJÍCÍ KONSTRUKCE - OMÍTLÉ ZDIVO

ZODP. PROJEKTANT: Ing. VÁCLAV PELOUŠEK	VYPRACOVAL: Ing. PŘEMYSL GILAR	ARCHITEKTONICKÁ A STAVEBNÍ PROJEKCE Ing. VÁCLAV PELOUŠEK ČEJKOVICKÁ 11, BRNO
MěÚ: Práče	OBEC, k.ú.: Práče	
INVESTOR: OBEC Práče		
AKCE: **Kulturní dům Práče,č.p.7, p.č.129/2** Komplexní opatření pro zateplení budovy DOKUMENTACE PRO PROVÁDĚNÍ STAVBY	DATUM: 02/2013	
	Č.ZAKÁZKY: .	
	STUPEŇ: DPS	
	FORMÁT: 1000x470	
OBSAH: **PŮDORYS 1.PP**	MĚŘÍTKO: M 1:100	Č.VÝKRESU: 2