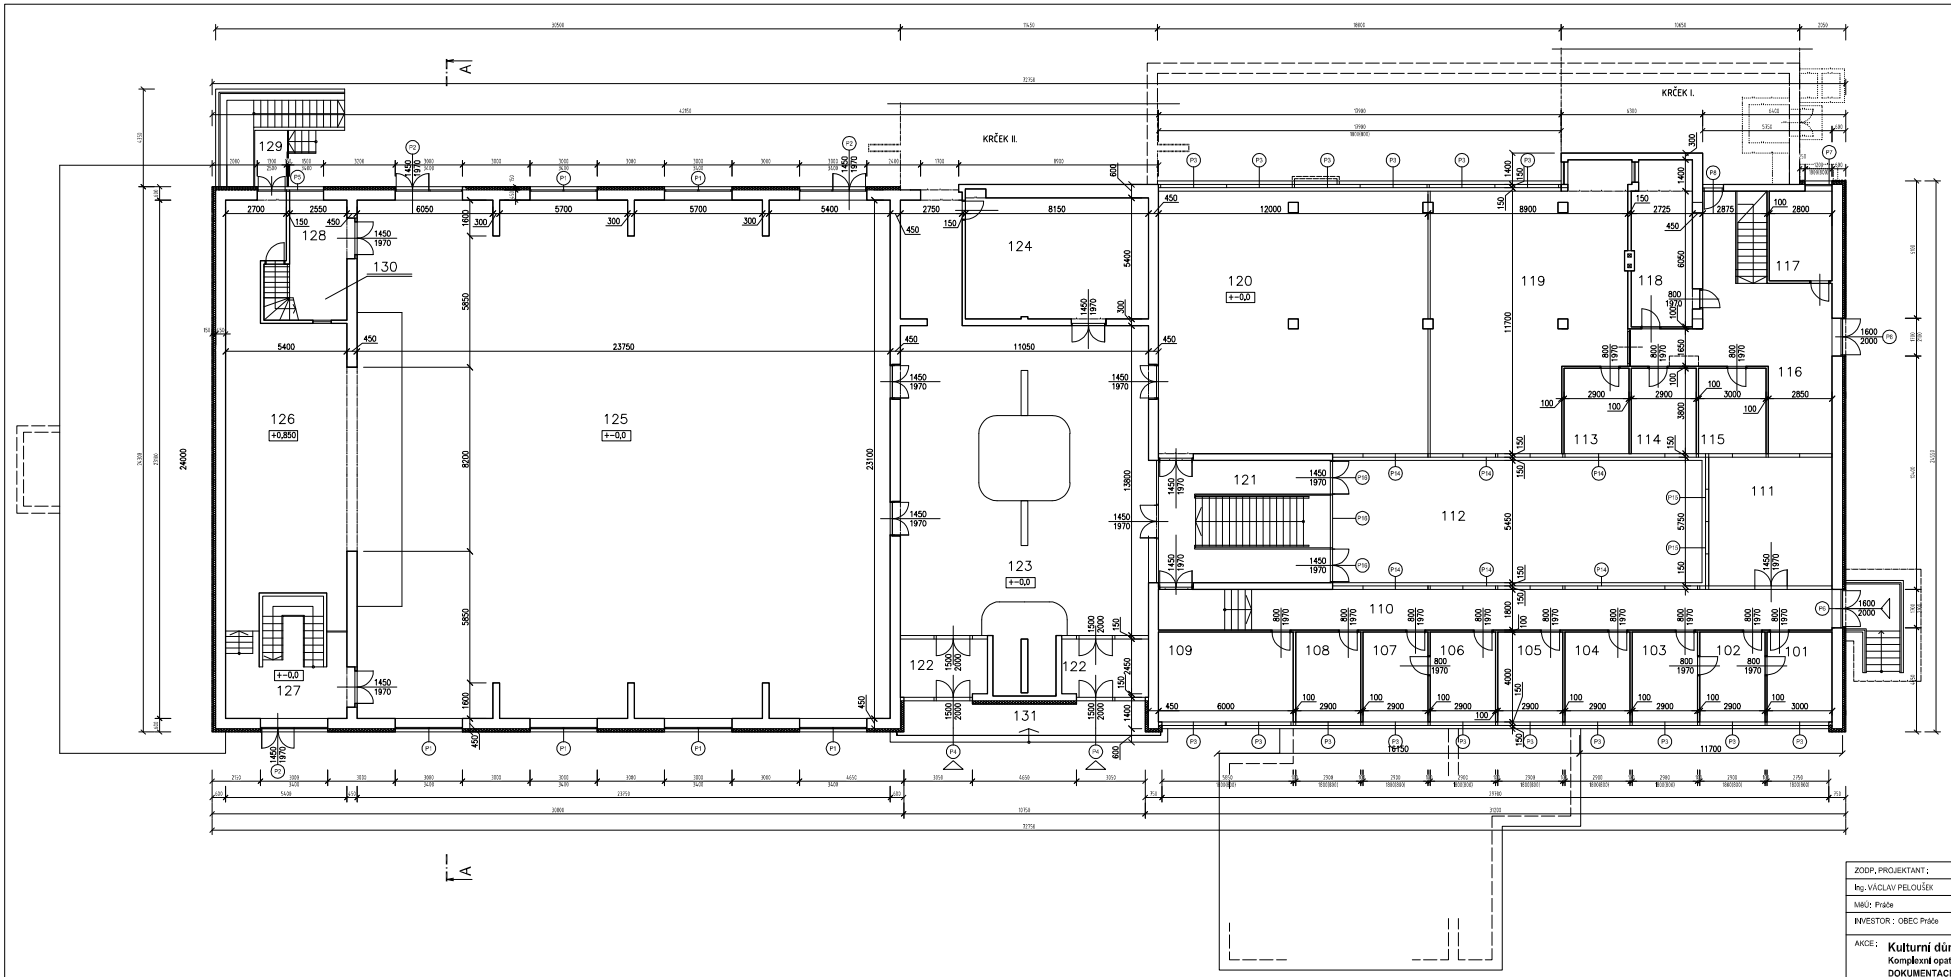

LEGENDA MÍSTNOSTÍ

Č.	MÍSTNOST	M2	PODLAHA
101	KANCELÁŘ 1	12,0	DLAŽBA
102	KANCELÁŘ 2	11,6	
103	KANCELÁŘ 3	11,6	
104	KANCELÁŘ 4	11,6	
105	KANCELÁŘ 5	11,6	
106	KANCELÁŘ 6	11,6	
107	KANCELÁŘ 7	11,6	
108	KANCELÁŘ 8	11,6	
109	KANCELÁŘ 9	11,6	
110	CHODBA	54,0	
111	KANCELÁŘ 10	31,7	
112	ATRIUM	89,7	
113	SKLAD	11,0	
114	SKLAD	11,0	
115	SKLAD	11,4	
116	CHODBA	41,6	
117	KANCELÁŘ	12,3	
118	SKLAD	20,7	
119	KUCHYŇ	92,4	
120	JÍDELNA	140,4	
121	SCHODIŠTĚ	27,5	
122	ZÁDVEŘÍ	26,5	
123	VESTIBUL	168,3	
124	SALONEK	45,0	
125	SÁL	545,7	
126	JEVIŠTĚ	86,4	
127	CHODBA	16,2	
128	SKLAD	13,8	
129	TERASA	3,8	
130	OSVĚTL. MÍSTNOST	12,0	(VE 2.NP)
131	ZÁDVEŘÍ	15,5	
	CELKEM	1594,1	

LEGENDA

STÁVAJÍCÍ KONSTRUKCE - CHÉNÉ ZDIVO

ZATEPLOVACÍ SYSTÉM ETICS
STĚNY - POLYSTYREN EPS 70F TL.150mm
OSTĚNÍ - POLYSTYREN EPS 70F TL.30mm
SOKL - POLYSTYREN XPS TL.50mm
300mm POD ÚROVNÍ TERÉNU

SKLADBY KONSTRUKCÍ

S1 - SKLADBA STŘECHY
STŘEŠNÍ FÓLIE-Š (tl.1,5mm)
GEOTEXTILIE
POLYSTYREN EPS 150 S (I.250/150-100)mm
KOTVENÍ - PROFILOVANÝ PLECH
BETON(I)
DŘEVĚNÉ LATĚ PO 1m (SKELÁŇ ROHOŽ 2cm)
LEŽKOVCE 5cm
LATĚ 30/50 po 1m
MOŘENÝ OBKLAD

S2 - ZATEPLENÍ STROPNÍ KONSTRUKCE - PLOCHÁ ST ŘECHA
STŘEŠNÍ FÓLIE-S (tl.1,5mm)
GEOTEXTILIE
POLYSTYREN EPS 150 S (I.250/150-100)mm
STÁVAJÍCÍ STROPNÍ KONSTRUKCE

S3 - OBVODOVÁ STĚNA
STÁVAJÍCÍ VNITŘNÍ OMÍTKA, VÁPENOCEMENTOVÁ, TL. 15mm
STÁVAJÍCÍ NOSNÁ STĚNA, ZDĚNÁ Z CIHEL PLNÝCH NA MVC TL. 450mm
STÁVAJÍCÍ OMÍTKA VNĚJŠÍ TL. 15mm
CERTIFIKOVANÝ KONTAKTNÍ ZATEPLOVACÍ SYSTÉM ETICS, EDUACE POLYSTYREN TL. 150mm
OMÍTKA SILIKÁTOVÁ, PROBARVENÁ, HLADKÁ, BAREVNOST BUDE UP ŘESNĚNA

ZODP. PROJEKTANT :	VYPRACOVAL :	ARCHITEKTONICKÁ A STAVEBNÍ PROJEKCE
Ing. VÁCLAV PELOUŠEK	Ing. PŘEMYSL GILAR	Ing. VÁCLAV PELOUŠEK ČEJKOVICKÁ 11, BRNO
MIÚ: Práče	OBEC, k.ú. : Práče	
INVESTOR : OBEC Práče		

AKCE : **Kulturní dům Práče,č.p.7, p.č.129/2**
Komplexní opatření pro zateplení budovy
DOKUMENTACE PRO PROVÁDĚNÍ STAVBY

OBSAH : **PŮDORYS 1.NP**

DATUM :	02/2013
Č.ZAKÁZKY :	.
STUPEŇ :	DPS
FORMÁT :	1000x470
MĚŘÍTKO :	M 1:100
Č.VÝKRESU:	3