


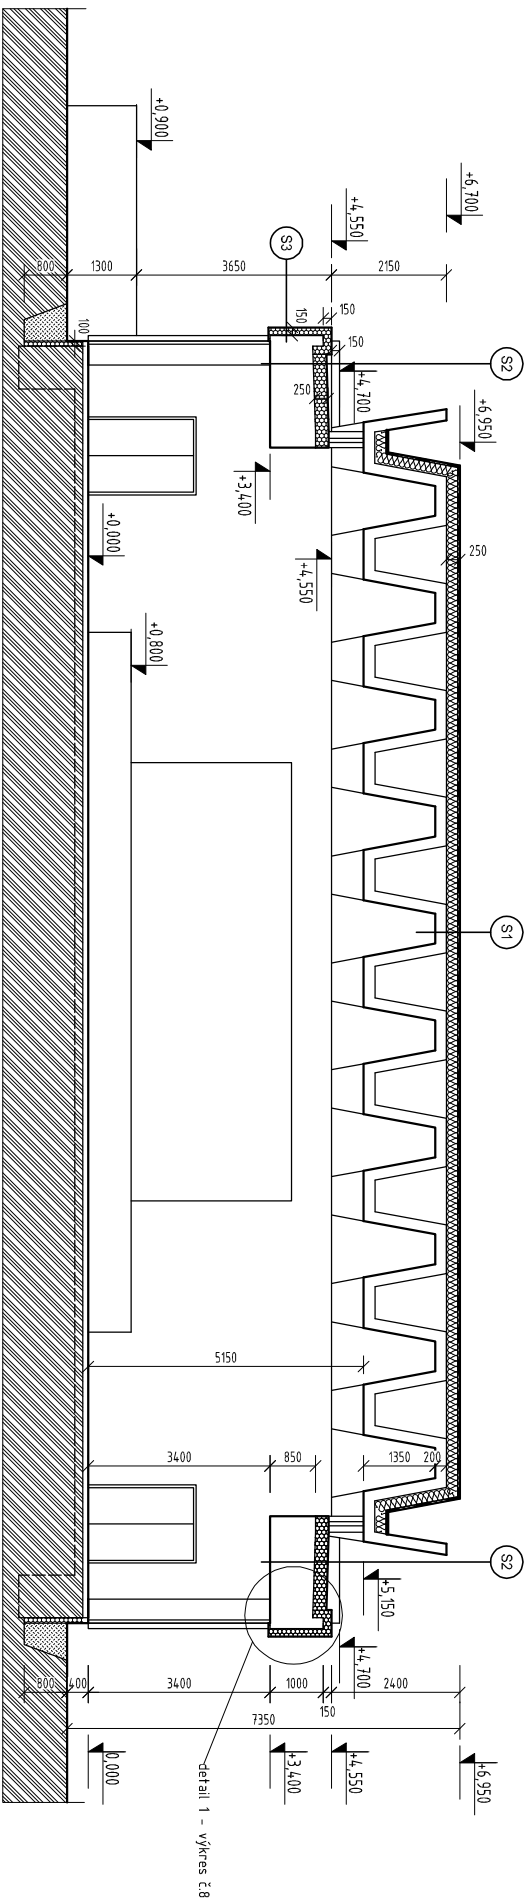

SKLADBY KONSTRUKCÍ

- S1 - SKLADBA STŘECHY
STŘEŠNÍ FOLIE-S tl.1,5mm
GEOTEXTILIE
POLYSTYREN EPS 150 S tl.250(150-100)mm
KRYTINA - POZINKOVANÝ PLECH
BEDNĚNÍ
DŘEVĚNÉ LATĚ PO 1m (SKELNÁ KOHOŽ.2cm)
LIGNOPOR 5cm
LATĚ 30/50 po 1m
MOŘIŠŤOVÝ OKHLAD
- S2 - ZATEPLENÍ STŘOPNÍ KONSTRUKCE - PLOCHA STŘECHY
STŘEŠNÍ FOLIE-S tl.1,5mm
GEOTEXTILIE
POLYSTYREN EPS 150 S tl.250(150-100)mm
STÁVAJÍCÍ ŽB STŘOPNÍ KONSTRUKCE
- S3 - OBVODOVÁ STĚNA
STÁVAJÍCÍ VNITŘNÍ OMÍTKA, VÁPENOCEMENTOVÁ, TL. 15mm
STÁVAJÍCÍ NOSNÁ STĚNA, ZDĚNA Z ČHEL PLNÝCH NA MVC TL. 450mm
STÁVAJÍCÍ OMÍTKA VNĚJŠÍ TL. 15mm
CERTIFIKOVANÝ KONTAKTNÍ ZATEPLOVACÍ SYSTÉM ETICS, IZOLACE POLYSTYREN TL.150mm
OMÍTKA SILIKÁTOVÁ, PROBÁŘENÁ, HLADKÁ, BAREVNOST BUDE UP ŘEŠENÁ

LEGENDA

- STÁVAJÍCÍ KONSTRUKCE - ČHELNÉ ZDIVO
- ZATEPLOVACÍ SYSTÉM ETICS
STĚNY
OSTĚNÍ
SOKL
- POLYSTYREN EPS 70E TL.150mm
- POLYSTYREN EPS 70E TL.30mm
- POLYSTYREN XPS TL.100mm
(800mm POD ÚROVĚNĚ TĚŘEŇU)
- ROSTLÁ ZEMLA

ZODP. PROJEKTANT :	VYPRACOVAL :	ARCHITEKTONICKÁ A STAVEBNÍ PROJEKCE	
Ing. VÁCLAV PELOUŠEK	Ing. PŘEMYSL GILAR	Ing. VÁCLAV PELOUŠEK ČEJKOVICKÁ 11, BRNO	
MĚŮJ: Práče	OBEC, k.ú. : Práče		
INVESTOR : OBEC Práče			
AKCE : Kulturní dům Práče,č.p.7, p.č.129/2 Komplexní opatření pro zateplení budovy DOKUMENTACE PRO PROVÁDĚNÍ STAVBY		DATUM : 02/2013	
		Č.ZAKAZKY :	.
		STUPEŇ :	DPS
		FORMÁT :	2 x A4
OBSAH : ŘEZ A-A		MĚŘÍTKO : M 1:100	Č.VÝKRESU: 4