


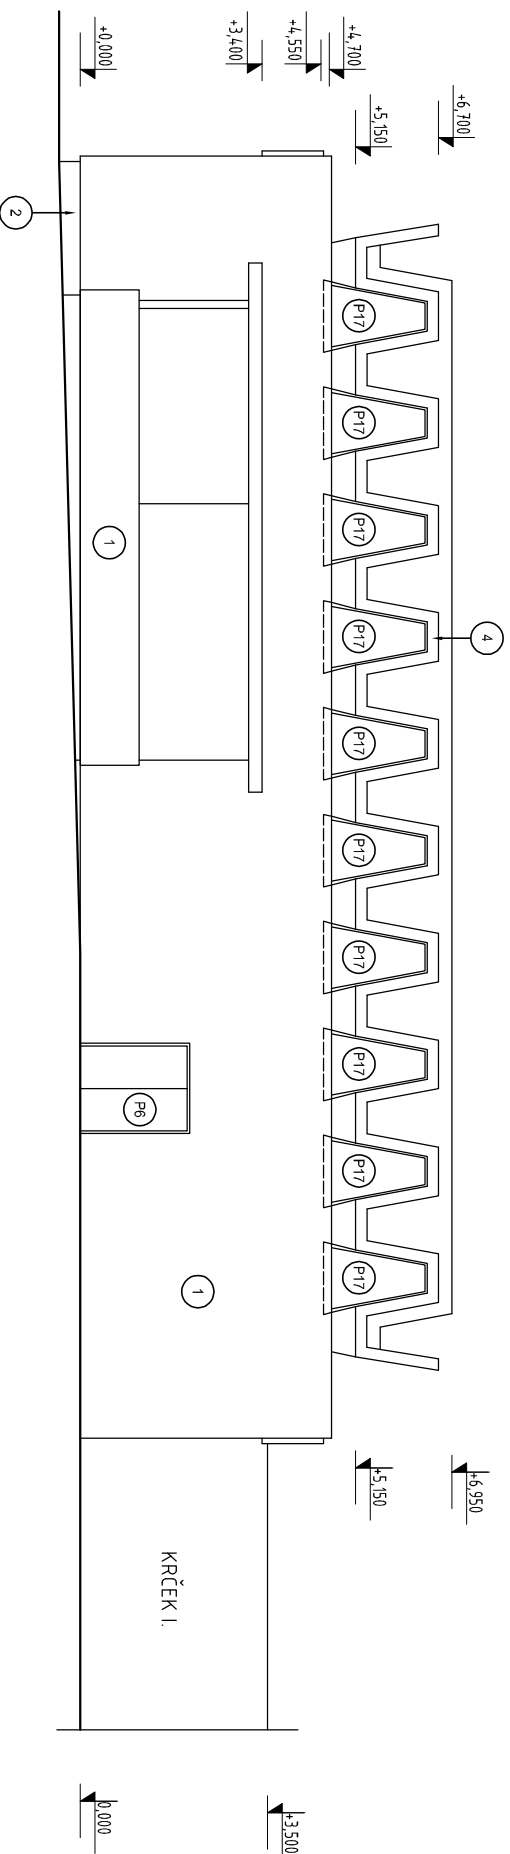

LEGENDA

- 1 ZATEPLOVACÍ SYSTÉM ETICS
STĚNY
- POLYSTYREN EPS 70F TL.150mm, OMÍTKA HLADKÁ
OSTĚNÍ
- POLYSTYREN EPS 70F TL.30mm, OMÍTKA HLADKÁ
- 2 ZATEPLOVACÍ SYSTÉM ETICS
SOKL - POLYSTYREN XPS TL.100mm, 800mm POD ÚROVĚŇ TERÉNU
- 3 PROSKLENÁ VSTUPNÍ STĚNA, PLASTOVÁ, BARVA BÍLÁ
- 4 MODŘINOVÝ OKLAD
- 5 VÝPLNĚ OTVORŮ, OKNA A DVEŘE PLASTOVÉ, BARVA BÍLÁ, OKNA - U=11W/m²K

ZODP. PROJEKTANT :	VYPRACOVAL :	ARCHITEKTONICKÁ A STAVEBNÍ PROJEKCE	
Ing. VÁCLAV PELOUŠEK	Ing. PŘEMYSL GILAR	Ing. VÁCLAV PELOUŠEK ČELKOVICKÁ 11, BRNO	
MĚŮ: Práče	OBEČ, k.ú. : Práče		
INVESTOR : OBEČ Práče			
AKCE : Kulturní dům Práče, č.p.7, p.č.129/2 Komplexní opatření pro zateplení budovy DOKUMENTACE PRO PROVÁDĚNÍ STAVBY		DATUM : 02/2013	02/2013
OBSAH : POHLED ZÁPADNÍ		Č.ZAKÁZKY :	.
		STUPEŇ :	DPS
		FORMÁT :	2 x A4
		MĚŘITKO : M 1:100	Č.VÝKRESU: 6