


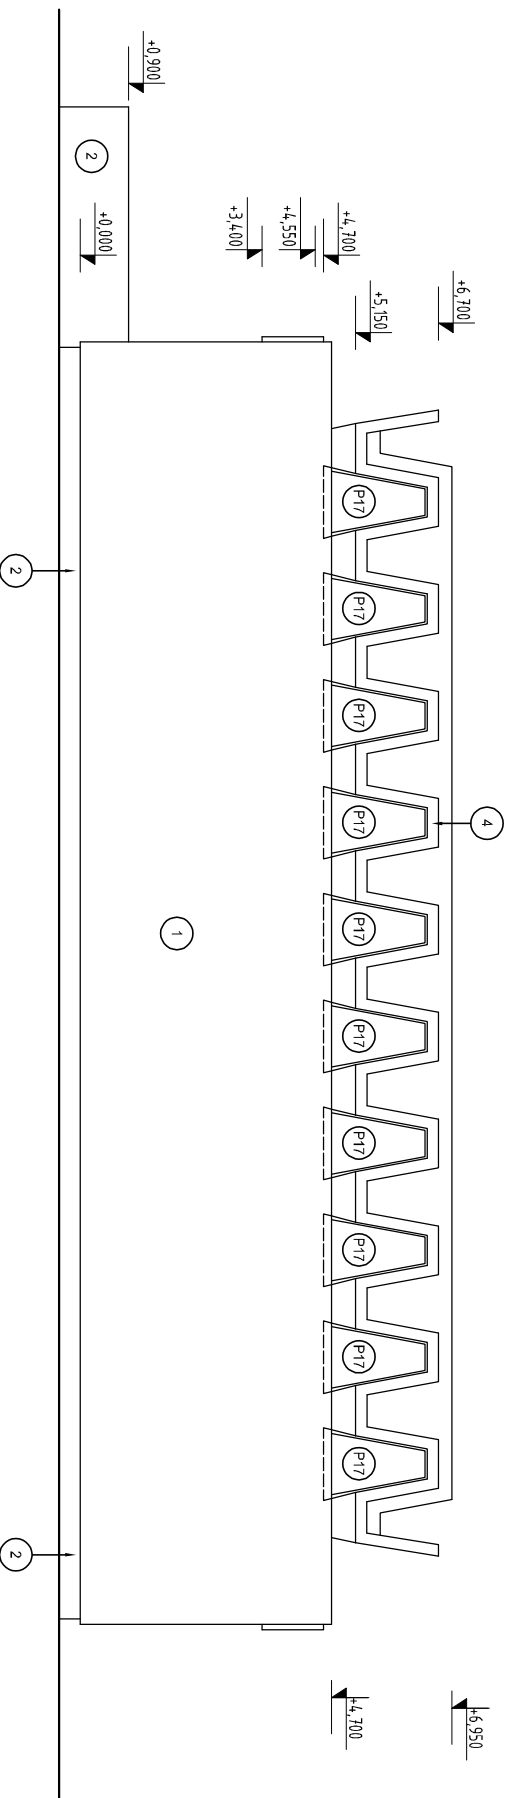

LEGENDA

- 1 ZATEPLOVACÍ SYSTÉM ETICS
STĚNY
- POLYSTYREN EPS 70F TL 150mm, OMÍTKA HLADKÁ
OSTĚNÍ
- POLYSTYREN EPS 70F TL 30mm, OMÍTKA HLADKÁ
- 2 ZATEPLOVACÍ SYSTÉM ETICS
SOKL - POLYSTYREN XPS TL 100mm, 800mm POD ÚROVEŇ TERÉNU
- 3 PROSKLENĚNÁ VSTUPNÍ STĚNA, PLASTOVÁ, BARVA BÍLÁ
- 4 MODŘINOVÝ OBKLAD
- 5 VÝPLNĚ OTVORŮ, OKNA A DVEŘE PLASTOVÉ, BARVA BÍLÁ, OKNA - U=1W/m²K

ZODP. PROJEKTANT :		VYPRACOVAL :	
Ing. VÁCLAV PELOUŠEK		Ing. PŘEMYSL GILAR	
MěŮ: Práče		OBEC, k.ú. : Práče	
INVESTOR : OBEC Práče			
ARCHITEKTONICKÁ A STAVEBNÍ PROJEKCE			
AKCE :		Ing. VÁCLAV PELOUŠEK ČEJKOVICKÁ 11, BRNO	
Kulturní dům Práče, č.p.7, p.č.129/2		DATUM : 02/2013	
Komplexní opatření pro zateplení budovy		Č.ZAKÁŽKY :	
DOKUMENTACE PRO PROVÁDĚNÍ STAVBY		STUPEŇ : DPS	
OBSAH :		FORMÁT : 2 x A4	
POHLED VÝCHODNÍ		MĚŘÍTKO : Č. VÝKRESU: 7	
		M 1:100	