

Číslo smlouvy zhotovitele: 1643-013/GD/2018

Číslo smlouvy objednatele:

Dodatek č. 2 ke SMLouvě O Dílo

uzavřené podle ustanovení § 2586 ve spojení s § 2371 a násl. zákona č. 89/2012 Sb., občanský zákoník, ve znění pozdějších předpisů (dále jen "Občanský zákoník" nebo „OZ“) mezi následujícími smluvními stranami (dále jen „Smlouva“)

I Smluvní strany

Objednatel:

Obec Horní Bečva
Sídlo: Horní Bečva 550, 756 57 Horní Bečva
zastoupené: Bc. Rudolf Bernát, starosta obce
IČO: 00303771
DIČ: CZ00303771
bankovní spojení: 1772311399/0800, Česká spořitelna a.s.

zástupce ve věcech technických a realizačních: Ing. Vladimír Martinák

*dále jen **objednatel***

Zhotovitel: „Společnost ARKO – MOBIKO – HORNÍ BEČVA“

Správce, společník 1:

obchodní jméno: **ARKO TECHNOLOGY, a. s.**
zapsán v obchodním rejstříku vedeném Krajským soudem v Brně, oddíl B, vložka 296
sídlo: Vídeňská 108, 619 00 Brno
statutární zástupce: Ing. Tomáš Keberle, předseda představenstva
Ing. Jiří Svoboda, člen představenstva

Společník 2: **MOBIKO plus a.s.**

zapsán v obchodním rejstříku u Krajského soud v Ostravě, oddíl B, vložka 2634
sídlo: Hranická 293/5, Krásno nad Bečvou, 757 01 Valašské Meziříčí
zástupce: Ing. Petr Zima, předseda představenstva
IČ: 267 88 675
DIČ: CZ26788675

zmocněný zástupce: **ARKO TECHNOLOGY, a.s.** na základě plné moci ze dne **13.1.2018**

IČ: 00219169

DIČ: CZ00219169

tel. ústř. 547423211

fax: 547423221

zástupce ve věcech technických:
smluvních:

Petr Látal, technický náměstek stavby
Ing. Tomáš Keberle, předseda představenstva
Ing. Jiří Svoboda, člen představenstva
Ing. Josef Březina, vedoucí realizačního týmu

realizačních:

*dále jen **zhotovitel***



EVROPSKÁ UNIE
Fond soudržnosti
Operační program Životní prostředí



STÁTNÍ FOND
ŽIVOTNÍHO PROSTŘEDÍ
ČESKÉ REPUBLIKY

Zásobování vodou obce Horní Bečva Modernizace vodohospodářských objektů Mečůvka, zhotovitel"

Obec Horní Bečva („objednatel“)- /-/ („zhotovitel“)

V souladu s ustanovením čl. IV, bod 4.5. smlouvy o dílo č. 1643-013/GD/2018, se smluvní strany dohodly z důvodů změn díla na dodatku č. 2, kterým se upravuje:

II.

Předmět a rozsah díla

- 2.1. Předmět díla se rozšiřuje o vícepráce – méněpráce dle předem odsouhlasených změnových listů č. 1 – 3, které tvoří Přílohu č. 1 tohoto dodatku č. 2.

IV.

Cena za dílo

- 4.1. Cena za kompletní touto smlouvou smluvené dílo se mění dle odsouhlasených změnových listů takto:

Nabídková cena vč. propagace v Kč bez DPH

Celkem Kč – dle SOD	23 599 790,00 Kč
Dodatek č. 2 :	
ZL č. 1	123 289,60 Kč
ZL č. 2	-57 819,04 Kč
ZL č. 3	- 61 498,34 Kč
Cena celkem vč. dodatku č. 2:	23 603 762,22 Kč
DPH celkem:	4 956 790,07 Kč
Celkem včetně DPH:	28 560 552,29 Kč

Ostatní ustanovení smlouvy o dílo zůstávají v platnosti.

Dodatek č. 2, který tvoří nedílnou součást smlouvy, je vyhotoven ve čtyřech stejnopisech s platností originálu. Každá smluvní strana obdrží dva stejnopisy.

Příloha č. 1 – Změnový list 1, 2, 3

V Brně dne

- 4. 03. 2019

V Horní Bečvě dne.....

Za „Společnost ARKO – MOBIKO – HORNÍ BEČVA“

Ing. Tomáš Keberle
předseda představenstva

Ing. Jiří Svoboda
člen představenstva

Zhotovitel

Bc. Rudolf Bernát
starosta obce Horní Bečva

Objednatel

OBEC HORNÍ BEČVA

-2-
756 57 HORNÍ BEČVA 550



EVROPSKÁ UNIE
Fond soudržnosti
Operační program Životní prostředí



STÁTNÍ FOND
ŽIVOTNÍHO PROSTŘEDÍ
ČESKÉ REPUBLIKY

Změnový list stavby

Název stavby:

**Zásobování vodou obce Horní Bečva Modernizace vodohospodářských objektů
Mečůvka, zhotovitel**

Název stavebního objektu/provozního souboru (SO/PS):

PS 03 – ÚPRAVNA VODY

Číslo SO/PS:

PS 03

Číslo změny stavby:

1

Objednavatel: Obec Horní Bečva

Zhotovitel: Společnost ARKO - MOBIKO - HORNÍ BEČVA

Přílohy:

1) Změnový rozpočet pro posouzení víceprací - rozpočet

ANO

2) Výkres původního a nového stavu

NE, bez vlivu
na PD

3) Vyjádření GP

ANO

Počet paré:

2x

Příjemce :

1x Objednatel

1x Zhotovitel

Zařazení změny

Z hlediska zákona č. 134/2016 Sb., §222 se předkládaný změnový list č.1 nepovažuje za podstatnou změnu, neboť splňuje podmínky dle odst. 4

Popis a zdůvodnění změny:

Při zpracovávání ZDS bylo uvažováno s využitím stávajících filtračních písků, které měli být v průběhu rekonstrukce uloženy u stavby a poté vráceny zpět. Při odčerpávání stávajících písků z filtrů ale bylo zjištěno, že filtrační pisky jsou pouze několik centimetrů v horní vrstvě a zbývající část filtrů byla vyplněna kamenivem frkce 32/63, což nelze pro nový systém filtrů použít. Ocenění písků je provedeno dle platné SoD, části IV. odstavec 4.10

Časový vliv na plnění SoD: NEMÁ VLIV

Údaje v Kč bez DPH:

Cena navrhovaných Méněprací řešeného ZL	Procentuální podíl Méněprací ZL k celkové ceně stavby	Cena navrhovaných Víceprací řešeného ZL	Procentuální podíl Víceprací ZL k celkové ceně stavby	Cena Méněprací a Víceprací řešeného ZL
0,00	0,00%	123 289,60	0,52%	123 289,60

Vyjádření - souhlas se změnou:

Objednavatel: Obec Horní Bečva

jméno

Bc. Rudolf Bernát

datum

10.11.2018

podpis



TDI :


jméno

ing. Vladimír Martinák

datum

19.11.2018

podpis

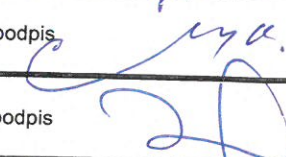

Zhotovitel: Společnost ARKO - MOBIKO -
HORNÍ BEČVA


jméno

Petr Látal

datum

19.11.2018

podpis

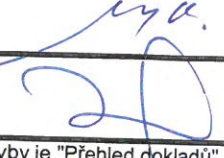

Tento Změnový list změny stavby je podkladem pro uzavření dodatku ke Smlouvě. Nedílnou součástí Evidenčního listu změny stavby je "Přehled dokladů" ve kterém jsou uvedeny všechny písemnosti a přílohy, které zdůvodňují oprávněnost změnového listu, včetně "Rozpis ocenění změn položek".

Položkový rozpočet

Projekt	Zásobování vodou obce Horní Bečva Modernizace vodohospodářských objektů Mečůvka, zhotovitel
Číslo PS/SO	PS 03 – ÚPRAVNA VODY
Popis změny	Dodávka filtračních písků

P.č.	Číslo položky	Název položky	MJ	množství	cena / MJ	Celkem
------	---------------	---------------	----	----------	-----------	--------

Díl: 001	Ostatní					123 289,60
24551548R	Písek křemičitý ST 10/40 zrnitost 1,0-4,0 mm	kg	17 920,00	6,88		123 289,60
	(4+4)*1,6*1,4*1000		17 920,00			
	jednotková cena 8,6 Kč/kg ponížena o 20%...na 6,88 Kč/kg					

Měněpráce	0,00
Vícepráce	123 289,60
Celkem	123 289,60

Poznámky uchazeče k zadání

C. J. J.

Odpovědět Odpovědět všem Přeposlat

so 17.11.2018 14:34


PI

PROJEKT IV - Pavel Čuba <pavel.cuba@projektiv.cz>

Horní Bečva Vyjádření k výměně písků.

Komu DOSTAL Pavel

Kliknutím sem stáhnete obrázky. Za účelem ochrany vašeho soukromí zabránila aplikace Outlook stažení některých obrázků v této zprávě.

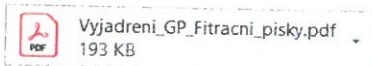

Dobrý den

V příloze Vám posílám vyjádření projektanta k nutnosti výměny filtračního písku na ÚV Mečůvka.

S pozdravem
Ing. Pavel Čuba

PROJEKT IV s.r.o.
A: Bassova 98/8, Praha 9-Vysočany, 190 00
Tel.: 222 584 265
GSM: 603 519 357

Příloha e-mailu:

Vyjádření projektanta k nutnosti výměny filtračního písku:

Při projektování intenzifikace úpravy vody jsme počítali, že stávající filtrační pisky budou použity i do opravených pískových filtrů. Při opakovaných prohlídkách stávajících objektů se pískové náplně jeví ve velmi dobré kondici. Následně po vytěžení celého objemu bylo zjištěno následující: filtrační vrstva byla značně zanesená a její složení bylo proměnlivé – spodní vrstvu tvořilo hrubé kamenivo 63-125 (částečně smíchané se drobnější frakcí), které ovšem není možné použít pro filtrační elementy Leopold. Tento stav nebylo možné zjistit za provozu úpravy vody. Následkem těchto skutečností jsme nuceni konstatovat, že využití stávajících písků pro novou filtraci je v podstatě nulové a zbývající objem bude nutné doplnit novou náplní.

Zapsal:

Ing. Pavel Čuba

PROJEKT IV s.r.o.

Ateliér: Bassova 98/8, Praha 9-Vysočany, 190 00

Počít.: $P_{0.03} = P_{0.03} + 17^\circ \div +22^\circ$

24.9.2018

Prac. doba: $G^w \div 18^w$

Po

Počet prac.: 2THP; ARKO 2; mobil 11

Popis práce: ÚPRAVA VOD - KONTROLA MATERIÁLŮ

TECHNOLIE: PŘÍPRAVA PRÁCE - OČIŠTĚNÍ

STRUK: FASÁDA; SANACE INŽENÝRŮ

KABALČ

PŘÍ OČIŠTĚNÍM SÁVACÍCH FILTRŮ

KŘÍMŮŽE ŽDÍTEK PŘÍČ OPROUŽDS, FÁKŮŽE O PŘÍČENÍ

Počít.: $P_{0.03} = P_{0.03} + 17^\circ \div +22^\circ$

25.9.2018

Prac. doba: $G^w \div 18^w$

Út

Počet prac.: 2THP; mobil 11

Popis práce: ÚPRAVA VOD - KONTROLA MATERIÁLŮ

FASÁDA; SANACE INŽENÝRŮ

Počít.: $P_{0.03} = P_{0.03} + 17^\circ \div +22^\circ$

26.9.2018

Prac. doba: $G^w \div 18^w$

St

Počet prac.: 2THP; mobil 11

Popis práce: ÚPRAVA VOD - FASÁDA; SANACE;

DRŮŽE KONTROLA PRÁCE; PŘÍPRAVA PRÁCE

Počít.: $P_{0.03} = P_{0.03} + 17^\circ \div +22^\circ$

27.9.2018

Prac. doba: $G^w \div 18^w$

Čt

Počet prac.: 2THP; mobil 8

Popis práce: ÚPRAVA VOD - FASÁDA; SANACE;

DRŮŽE

Počít.: $P_{0.03} = P_{0.03} + 17^\circ \div +22^\circ$

28.9.2018

Prac. doba: $G^w \div 18^w$

Pon

Počet prac.: 2THP; mobil 8

Popis práce: ÚPRAVA VOD - FASÁDA; SANACE

K záznamu z 24.9.2018 sděluje: po provedení oprav a kontrole
práce bude kompletně vyplněn filtr. plánek
včetně 2L. Stříšky využiti původní napájecí kabel
včetně

28.9.2018

Služby HB s.r.o.
756 57 Horní Bečva čp. 550
IČO/DIČ 25908111 / CZ25908111

Provozovatel vodovodu v obci Horní Bečva


*Informace: Milan Bordovský
Tel. 571645318 ; 724144758*

**Vyjádření ke změnovému listu č. 1 stavby Zásobování vodou obce Horní Bečva
Modernizace vodohospodářských objektů Mečůvka, zhotovitel.**

Při provozu filtrů nebylo nikdy nutné odčerpávat náplň písku, docházelo pouze k jeho doplňování. Při této činnosti nebylo možné zjistit skutečný stav původní náplně. Souhlasíme s doplněním filtrů zcela novou náplní filtračních písků.

Horní Bečva
Datum: 1.10.2018

Milan Bordovský
vedoucí

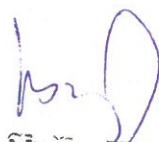
Služby HB s.r.o.
Horní Bečva čp. 550



Změnový list stavby

Název stavby:

Zásobování vodou obce Horní Bečva Modernizace vodohospodářských objektů

Mečůvka, zhotovitel

Název stavebního objektu/provozního souboru (SO/PS):

PS 03 – ÚPRAVNA VODY

Číslo SO/PS:

SO 02

Číslo změny stavby:

2

Objednavatel: Obec Horní Bečva

Zhotovitel: Společnost ARKO - MOBIKO - HORNÍ BEČVA

Přílohy:

1) Změnový rozpočet pro posouzení víceprací - rozpočet

ANO

2) Výkres původního a nového stavu

NE,
dispozice se
nemění

3) Vyjádření GP

ANO

Počet paré:

2x

Příjemce :

1x Objednatel

1x Zhotovitel

Zařazení změny

Z hlediska zákona č. 134/2016 Sb., §222 se předkládaný změnový list č.1 nepovažuje za podstatnou změnu, neboť splňuje podmínky dle odst. 4

Popis a zdůvodnění změny:

Investor v průběhu rekonstrukce přehodnotil vhodnost použití navrženého systému vytápění vzhledem k respektování účelu a charakteru stavby i časového využití jednotlivých prostor vytápěného objektu. Investor nepředpokládá temperování místností z důvodu stálé přítomnosti osob. Z tohoto důvodu byla navržena záměna akumulčních kamen za přímotopné konvektory. Tímto opatřením dojde jak k úspoře za nákup mnohem dražších akumulčních kamen, tak k úspoře elektrické energie při nepravidelném vytápění budovy. Ocenění je provedeno dle platné SoD, části IV. odstavec 4.10

Časový vliv na plnění SoD: NEMÁ VLIV

Údaje v Kč bez DPH:

Cena navrhovaných Měněprací řešeného ZL	Procentuální podíl Měněprací ZL k celkové ceně stavby	Cena navrhovaných Víceprací řešeného ZL	Procentuální podíl Víceprací ZL k celkové ceně stavby	Cena Měněprací a Víceprací řešeného ZL
-99 879,24	-0,42%	42 060,20	0,18%	-57 819,04

Vyjádření - souhlas se změnou:

Objednatel: Obec Horní Bečva

jméno

Bc. Rudolf Bernát

datum

29. 11. 2018

podpis



TDI :


jméno

ing. Vladimír Martinák

datum

29. 11. 2018

podpis

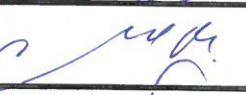

Zhotovitel: Společnost ARKO - MOBIKO - HORNÍ BEČVA


jméno

Petr Láta

datum

29. 11. 2018

podpis

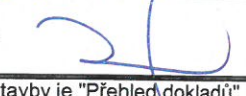

Tento Změnový list změny stavby je podkladem pro uzavření dodatku ke Smlouvě. Nedílnou součástí Evidenčního listu změny stavby je "Přehled dokladů" ve kterém jsou uvedeny všechny písemnosti a přílohy, které zdůvodňují oprávněnost změnového listu, včetně "Rozpisu ocenění změn položek".

Položkový rozpočet

Projekt	Zásobování vodou obce Horní Bečva Modernizace vodohospodářských objektů Mečůvka, zhotovitel
Číslo PS/SO	PS 03 – ÚPRAVNA VODY
Popis změny	Zrušení části instalačních kanálů

P.č.	Číslo položky	Název položky	MJ	množství	cena / MJ	Celkem
------	---------------	---------------	----	----------	-----------	--------

Méněpráce						-99 879,24
4.13		Akumulační kamna 5 kW, 400V, central. Ovládání	ks	-6,0000	16 646,54	-99 879,24
Vícepráce						42 060,20
	54151105R	Konvektor přímotopný nástěnný, výkon 2500 W	ks	12,00	2 873,00	34 476,00
	210111011R00	Zásuvka domovní zapuštěná - provedení 2P+PE(montáž)	ks	12,00	94,80	1 137,60
4.11		zásuvka 230V/16A, IP44(dodávka)	ks	12,00	79,15	949,80
	905 R02	Hzs-revize provoz.souboru a st.obj., Úprava v rozvaděči	hod	12,00	374,20	4 490,40
	900 RT9	HZS-Zakreslení do dokumentace	hod	2,00	503,20	1 006,40

Změnový list č.2 - Příloha č.3

 Odpovědět  Odpovědět všem  Přeposlat

29.11.2018 11:55

PI

PROJEKT IV - Pavel Čuba <pavel.cuba@projektiv.cz>

RE: HB Mečůvka úprava vody - vyjádření

Komu: DOSTAL Pavel

 Kliknutím sem stáhnete obrázky. Za účelem ochrany vašeho soukromí zabránila aplikace Outlook stažení některých obrázků v této zprávě.



Vyjádření_ke_zmene_vytapeni.pdf
194 KB

Dobrý den

V příloze posílám vyjádření

S pozdravem
Ing. Pavel Čuba

PROJEKT IV s.r.o.
A: Bassova 98/8, Praha 9-Vysočany, 190 00
Tel.: 222 584 265
GSM: 603 519 357

Vyjádření projektanta

Změna akumulčního topení za přímotopy

Dodavatel stavby navrhuje změnit návrh vytápění místností v úpravně vody – místo akumulčního topení použít přímotopná tělesa s termostatem a regulací. Vzhledem k navrženému provozu a době setrvání obsluhy a osob v objektu považujeme tuto změnu jako vhodnou. Souhlasím.

Zapsal:

Ing. Pavel Čuba

PROJEKT IV s.r.o.

Ateliér: Bassova 98/8, Praha 9-Vysočany, 190 00

Poloha: Polohová +10' - +15'

16.11.2018

Poloha: 6' - 18'

Po

Práci: 2THP; ARKO 2; Podílko 12

Práci: ÚPRAVA VODY - PŘÍ TECHNOLOGIE;

STAVEBNÍ PRÁCE

10 01, 10 02 - ZEMNÍ PRÁCE,

TRUBNÍ VEDENÍ KOMUNIKACE

PROJEKČNÍ PRÁCE

pr

Poloha: Polohová +9' - +14'

17.11.2018

Poloha: 6' - 18'

Po

Práci: 1THP; Podílko 10

Práci: ÚPRAVA VODY - STAVEBNÍ PRÁCE

PROJEKČNÍ PRÁCE

pr

Poloha: Polohová +10' - +15'

19.11.2018

Poloha: 6' - 18'

Po

Práci: 2THP; ARKO 5; Podílko 12

Práci: ÚPRAVA VODY - MONITORING TECHNOLOGIE,

PRÁCE ELEKTRO; STAVEBNÍ PRÁCE

10 01, 10 02 - ZEMNÍ PRÁCE, TRUBNÍ

VEDENÍ, KOMUNIKACE

STAVEBNÍ PRÁCE - ZEMNÍ PRÁCE

PROJEKČNÍ PRÁCE

pr

Poloha: Polohová +10' - +15'

20.11.2018

Poloha: 6' - 18'

Uč

Práci: 2THP; ARKO 5; Podílko 12

Práci: ÚPRAVA VODY - PŘÍ TECHNOLOGIE;

ELEKTRO; STAVEBNÍ PRÁCE

10 01, 10 02 - ZEMNÍ PRÁCE; TRUBNÍ

VEDENÍ; KOMUNIKACE

pr

Práci: PRÁCE O OBSAHU VODY STAVEBNÍ PRÁCE

20.11.2018

Práci: PRÁCE O OBSAHU VODY STAVEBNÍ PRÁCE

Práci: PRÁCE O OBSAHU VODY STAVEBNÍ PRÁCE

Práci: PRÁCE O OBSAHU VODY STAVEBNÍ PRÁCE

pr

Požad.: Podklad +7°C ÷ +13°C

21. 11. 2018

Prac. doba: 6⁰⁰ ÷ 18⁰⁰

SE

Počet prac.: 2THP; ARKO 4; MOBILKO 12

Popis prac.: ÚPRAVA VODY - NTE TECHNOLOGIE, ELEKTRO,
STAVEBNÍ PRÁCE

1001, 1002 - ZEMNÍ PRÁCE; TRUBNÍ
VEDENÍ, KOMUNIKACE

ZABEZPEČENÍ PRÁCOVÍSTO

gze

Požad.: Podklad +6°C ÷ +13°C

22. 11. 2018

Prac. doba: 6⁰⁰ ÷ 18⁰⁰

SE

Počet prac.: 2THP; ARKO 4; MOBILKO 12

Popis prac.: ÚPRAVA VODY - NTE TECHNOLOGIE; ELEKTRO,
STAVEBNÍ PRÁCE

1004; 1002 - ZEMNÍ PRÁCE; TRUBNÍ
VEDENÍ, KOMUNIKACE

ZABEZPEČENÍ PRÁCOVÍSTO

gze

Požad.: Podklad +7°C ÷ +13°C

23. 11. 2018

Prac. doba: 6⁰⁰ ÷ 18⁰⁰

Pa

Počet prac.: 2THP; ARKO 4; MOBILKO 11

Popis prac.: ÚPRAVA VODY - NTE TECHNOLOGIE, ELEKTRO,
STAVEBNÍ PRÁCE

1004; 1002 - ZEMNÍ PRÁCE; TRUBNÍ
VEDENÍ; KOMUNIKACE

ZABEZPEČENÍ PRÁCOVÍSTO

gze

Požad.: Podklad +6°C ÷ +13°C

24. 11. 2018

Prac. doba: 6⁰⁰ ÷ 18⁰⁰

So

Počet prac.: 1THP; MOBILKO 11

Popis prac.: ÚPRAVA VODY - STAVEBNÍ PRÁCE;
ZABEZPEČENÍ PRÁCOVÍSTO

gze

7

26. 11. 2018

K ZÁPISU Z 20. 11. PRO ZHODNUTÍ: JE ZME
NAMA SPOUKASIM; JE MTNO PREDLOŽIT ZL
ORAVILAJENI AD A PROVOZUATELE.

Za DI. *gze*

Služby HB s.r.o.
756 57 Horní Bečva čp. 550
IČO/DIČ 25908111 / CZ25908111

Provozovatel vodovodu v obci Horní Bečva


*Informace: Milan Bordovský
Tel. 571645318 ; 724144758*

**Vyjádření ke změnovému listu č. 2 stavby Zásobování vodou obce Horní Bečva
Modernizace vodohospodářských objektů Mečůvka, zhotovitel.**

Souhlasíme se záměnou akumulčních kamen za přímotopné konvertory.

Horní Bečva
Datum: 29.11.2018

Milan Bordovský
vedoucí

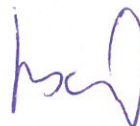

**Služby HB s.r.o.
Horní Bečva čp. 550**

Změnový list stavby

Název stavby:
Zásobování vodou obce Horní Bečva Modernizace vodohospodářských objektů
 Mečůvka, zhotovitel
 Název stavebního objektu/provozního souboru (SO/PS):
PS 03 – ÚPRAVNA VODY

Číslo SO/PS:

PS 03

Číslo změny stavby:

3

Objednavatel: Obec Horní Bečva

Zhotovitel: Společnost ARKO - MOBIKO - HORNÍ BEČVA

Přílohy:

1) Změnový rozpočet pro posouzení víceprací - rozpočet	ANO
2) Výkres původního a nového stavu	ANO
3) Vyjádření GP	ANO

Počet paré: Příjemce :

2x	1x Objednatel
	1x Zhotovitel

Zařazení změny

Z hlediska zákona č. 134/2016 Sb., §222 se předkládaný změnový list č.1 nepovažuje za podstatnou změnu, neboť splňuje podmínky dle odst. 4

Popis a zdůvodnění změny:

Při zpracovávání zadávací dokumentace stavby bylo uvažováno se zachováním stávajícího počtu instalačních kanálů, s tím že dojde k výměně instalačních rámců a zakrytování za nové a sanaci betonových konstrukcí. Při vlastní realizaci bylo zjištěno, že jedna část instalačních kanálů zůstane bez využití. Proto došlo ke snížení plochy zakrytování včetně instalačních rámců a taktéž ke snížení plochy sanací betonových konstrukcí. Nepotřebné instalační kanály byly zasypány a na povrchu zabetonovány. Vzhledem k vysoké vlhkosti prostředí bylo původně navržené pozinkované zakrytování a instalační rámy nahrazeny nerezovými.

Ocenění je provedeno dle platné SoD, části IV. odstavec 4.10

Časový vliv na plnění SoD: NEMÁ VLIV

Údaje v Kč bez DPH:

Cena navrhovaných Měněprací řešeného ZL	Procentuální podíl Měněprací ZL k celkové ceně stavby	Cena navrhovaných Víceprací řešeného ZL	Procentuální podíl Víceprací ZL k celkové ceně stavby	Cena Měněprací a Víceprací řešeného ZL
-126 751,85	-0,54%	65 253,52	0,28%	-61 498,34

Vyjádření - souhlas se změnou:

Objednatel: Obec Horní Bečva

jméno

Bc. Rudolf Bernát

datum

29. 11. 2018

podpis



TDI :


jméno

ing. Vladimír Martinák

datum

29. 11. 2018

podpis

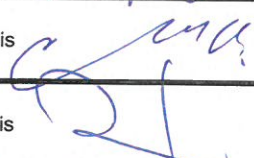

Zhotovitel: Společnost ARKO - MOBIKO - HORNÍ BEČVA

jméno

Petr Látal

datum

29. 11. 2018

podpis



Tento Změnový list změny stavby je podkladem pro uzavření dodatku ke Smlouvě. Nedílnou součástí Evidenčního listu změny stavby je "Přehled dokladů" ve kterém jsou uvedeny všechny písemnosti a přílohy, které zdůvodňují oprávněnost změnového listu, včetně "Rozpis ocenění změn položek".

Položkový rozpočet

Projekt	Zásobování vodou obce Horní Bečva Modernizace vodohospodářských objektů Mečůvka, zhotovitel
Číslo PS/SO	PS 03 – ÚPRAVNA VODY
Popis změny	Zrušení části instalačních kanálů

P.č.	Číslo položky	Název položky	MJ	množství	cena / MJ	Celkem
------	---------------	---------------	----	----------	-----------	--------

Méněpráce

-126 751,85

18.	767 99-5115	Montáž atypických zámečnických konstrukcí hmotnosti do 100 kg	kg	-49,3000	36,00	-1 774,80
-----	-------------	---	----	----------	-------	-----------

rám technologických kanálů – L 45 x 45 x5 mm

- odečet rušené kanálky 13,26 * 3,38 * 1,1

kg -49,30

19.		Dodávka rámu technologických kanálů žárově pozinkovaných	kg	-203,5605	178,00	-36 233,77
-----	--	--	----	-----------	--------	------------

0,74+6,98*2+1,37*2+0,85*2+2,15+3,06+3,05+0,79

m 28,19

0,90+2,27+5,97+0,74+2,26+0,92+1,30+0,75+5,01+0,74

m 20,86

2,39+0,92+2,39

m 5,7

m 54,75

odečet: 54,75*3,38*1,10

kg -203,5605

21.	998 76-7202	Přesun hmot do 12 m	%	-43 561,9470	0,01	-435,62
-----	-------------	---------------------	---	--------------	------	---------

5.	985 31-2113	Stěrka k vyrovnaní ploch stěn a podlah tl. do 4 mm technologické kanály	m2	-15,1560	327,00	-4 956,01
----	-------------	---	----	----------	--------	-----------

2,015*0,65 + 0,645*0,85 + 3,055*0,65 + 0,9 * 0,79

4,55

2,015*0,8+2,15*0,8+2,265*0,8+0,9*0,8+0,79*0,8*1,55*0,8+1

.37*0,8+0,85*0,8+1,37*0,8

15,156

6.	985 32-3111	Spojovací můstek na cementové bázi tl. 1 mm	m2	-15,1560	31,00	-469,83
----	-------------	---	----	----------	-------	---------

2,015*0,65 + 0,645*0,85 + 3,055*0,65 + 0,9 * 0,79

4,55

2,015*0,8+2,15*0,8+2,265*0,8+0,9*0,8+0,79*0,8*1,55*0,8+1

.37*0,8+0,85*0,8+1,37*0,8

15,156

N	N	Zrušení části zakrytování trubních kanálů -4,56 m2 dodávka	ks	-1,00000	72 070,98	-72 070,98
---	---	--	----	----------	-----------	------------

celková plocha 25m2 za 395126,-, odpočet 4,56m2 = 395126/25*4,56

N	N	Zrušení části zakrytování trubních kanálů -4,56 m2 montáž	ks	-1,00000	10 810,847	-10 810,85
---	---	---	----	----------	------------	------------

celková plocha 25m2 za 59270,-, odpočet 4,56m2 = 59270/25*4,56

Vícepráce

65 253,52

19.		Dodávka rámu technologických kanálů nerez	kg	154,26	355,41	54 825,70
-----	--	---	----	--------	--------	-----------

(2,015+2,15+2,265+0,9+0,79+1,55+1,37+0,85+1,37 = 13,26 m)

203,5605 - (13,26*3,38*1,1) = 154,26

jednotková cena odvozena z položky přepadový žlab Z/12 34kg/12084.-Kč

21.	998 76-7202	Přesun hmot do 12 m	%	54 825,70	0,01	548,26
-----	-------------	---------------------	---	-----------	------	--------

23.	174 10-1101	Zásyp jam a rýh sypaninou se zhutněním	m3	2,73	49,00	133,77
-----	-------------	--	----	------	-------	--------

- zásyp kanálů

2,015*0,65 + 0,645*0,85 + 3,055*0,65 + 0,9 * 0,79 = 4,55

m2

4,55 * 0,6 = 2,73

N	N	Kamenivo fr. 0/63	t	5,16	270,00	1 393,20
---	---	-------------------	---	------	--------	----------

2,73 * 1,89 = 5,16 t

11.	342 24-8113	Příčky z cihel děrovaných tl. 140 mm	m2	1,36	524,00	710,02
-----	-------------	--------------------------------------	----	------	--------	--------

0,65 * 0,8

0,52

1,04 * 0,8

0,832

N	N	Mazanina betonová C20/25, v. 200 mm vyztužená kari sítí	m2	4,55	980,00	4 459,00
---	---	---	----	------	--------	----------


3.	771 57-1116	Montáž podlah z dlaždic keramických kladených do malty	m2	4,55	355,00	1 615,25
----	-------------	--	----	------	--------	----------

4.	597 61155	Dlaždice keramické vel. 300/300	m2	4,64	338,00	1 568,32
----	-----------	---------------------------------	----	------	--------	----------

Handwritten signature

STAVBA: ÚV MEČŮVKA "ZÁSOBOVÁNÍ VODOU OBCE HORNÍ BEČVA"
RUŠENÁ ČÁST INSTALAČNÍCH KANÁLŮ M1:25

ПРОДАМ КОУНОУТЕН

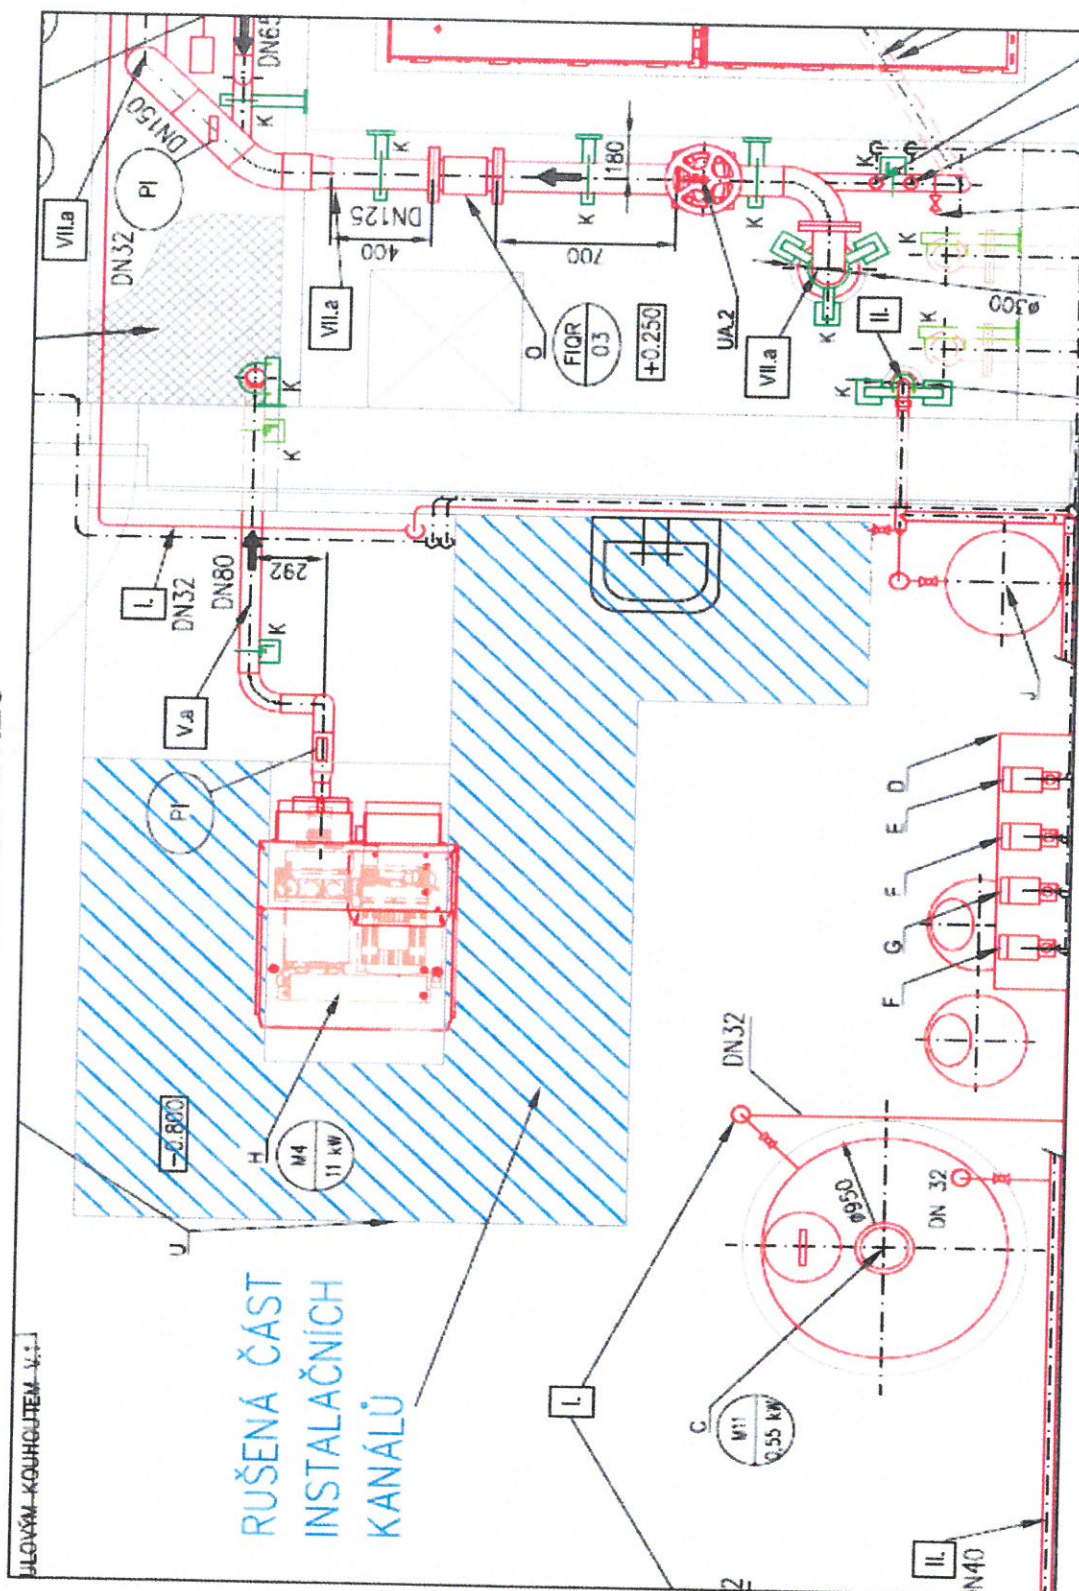

Změnový list č.3 - Příloha č.3

 Odpovědět  Odpovědět všem  Přeposlat

Út 27.11.2018 10:16



PROJEKT IV - Pavel Čuba <pavel.cuba@projektiv.cz>

RE: Horní Bečva - rušené instalační kanály

Komu DOSTAL Pavel

 Kliknutím sem stáhnete obrázky. Za účelem ochrany vašeho soukromí zabránila aplikace Outlook stažení některých obrázků v této zprávě.

Dobrý den

Na základě prohlídky na stavbě souhlasím se zrušením dále nevyužitých technologických kanálů.
Ponechány budou jen potřebné části pro umístění nových zařízení.
Rušení bude provedeno zasypáním a ve vrchní části zřízení standardní skladby podlah.

S pozdravem
Ing. Pavel Čuba

PROJEKT IV s.r.o.
A: Bassova 98/8, Praha 9-Vysočany, 190 00
Tel.: 222 584 265
GSM: 603 519 357

Podst.: Podst. + 7°C ÷ + 15°C

21. 11. 2018

Podst. DOBA: 60 ÷ 180

SE

Podst. PRAC.: 2THP; ARKO 4; MOBILKO 12

Podst. PRAC.: ÚPRAVA VODY - NTE TECHNOLOGIE, ELEKTRO,

STAVEBNÍ PRACÍ

1001, 1002 - ZEMNÍ PRACÍ; TRUBNÍ

VEDEMÍ; KOMUNIKACE

ZABEZPEČENÍ PRACOVNÍSTĚ

gze

Podst.: Podst. + 6°C ÷ + 13°C

22. 11. 2018

Podst. DOBA: 60 ÷ 180

SE

Podst. PRAC.: 2THP; ARKO 4; MOBILKO 12

Podst. PRAC.: ÚPRAVA VODY - NTE TECHNOLOGIE; ELEKTRO,

STAVEBNÍ PRACÍ

1001, 1002 - ZEMNÍ PRACÍ; TRUBNÍ

VEDEMÍ; KOMUNIKACE

ZABEZPEČENÍ PRACOVNÍSTĚ

gze

Podst.: Podst. + 7°C ÷ + 13°C

23. 11. 2018

Podst. DOBA: 60 ÷ 180

Pa

Podst. PRAC.: 2THP; ARKO 4; MOBILKO 11

Podst. PRAC.: ÚPRAVA VODY - NTE TECHNOLOGIE, ELEKTRO,

STAVEBNÍ PRACÍ

1001, 1002 - ZEMNÍ PRACÍ; TRUBNÍ

VEDEMÍ; KOMUNIKACE

ZABEZPEČENÍ PRACOVNÍSTĚ

gze

Podst.: Podst. + 6°C ÷ + 13°C

24. 11. 2018

Podst. DOBA: 60 ÷ 180

SO

Podst. PRAC.: 1THP; MOBILKO 11

Podst. PRAC.: ÚPRAVA VODY - STAVEBNÍ PRACÍ;

ZABEZPEČENÍ PRACOVNÍSTĚ

gze

7. 11. 2018

K ZÁPISU Z 20. 11. 2018 ZHODNUTÍ: SE ZME
NAHA SPOUKÁŠIM. SE NUTNO PŘEDLOŽIT ZL
OROVNÁVÁNÍ AD A PROVOZOVATELE.

Za DI. *gze*

Služby HB s.r.o.
756 57 Horní Bečva čp. 550
IČO/DIČ 25908111 / CZ25908111

Provozovatel vodovodu v obci Horní Bečva

*Informace: Milan Bordovský
Tel. 571645318 ; 724144758*

**Vyjádření ke změnovému listu č. 3 stavby Zásobování vodou obce Horní Bečva
Modernizace vodohospodářských objektů Mečůvka, zhotovitel.**

Souhlasíme se zasypáním nepotřebných instalačních kanálů a náhradou pozinkovaných ráků za nerezové.

Horní Bečva
Datum: 29.11.2018

Milan Bordovský
vedoucí



**Služby HB s.r.o.
Horní Bečva čp. 550**