


LEGENDA

- PLYNOVOD STL – E.ON
- SILOVÉ PODZ. VEDENÍ VN – E.ON
- SILOVÉ PODZ. VEDENÍ NN – E.ON
- SDĚLOVACÍ PODZ. VEDENÍ – TELEFONICA
- PODZ. VEDENÍ VEŘ. OSVĚTLENÍ – MĚSTO
- KANALIZACE JEDN. STÁV. – MĚSTO
- VODOVOD STÁV. – MĚSTO
- NAVRŽENÁ JEDNOTNÁ KANALIZACE
- NAVRŽENÝ VODOVOD

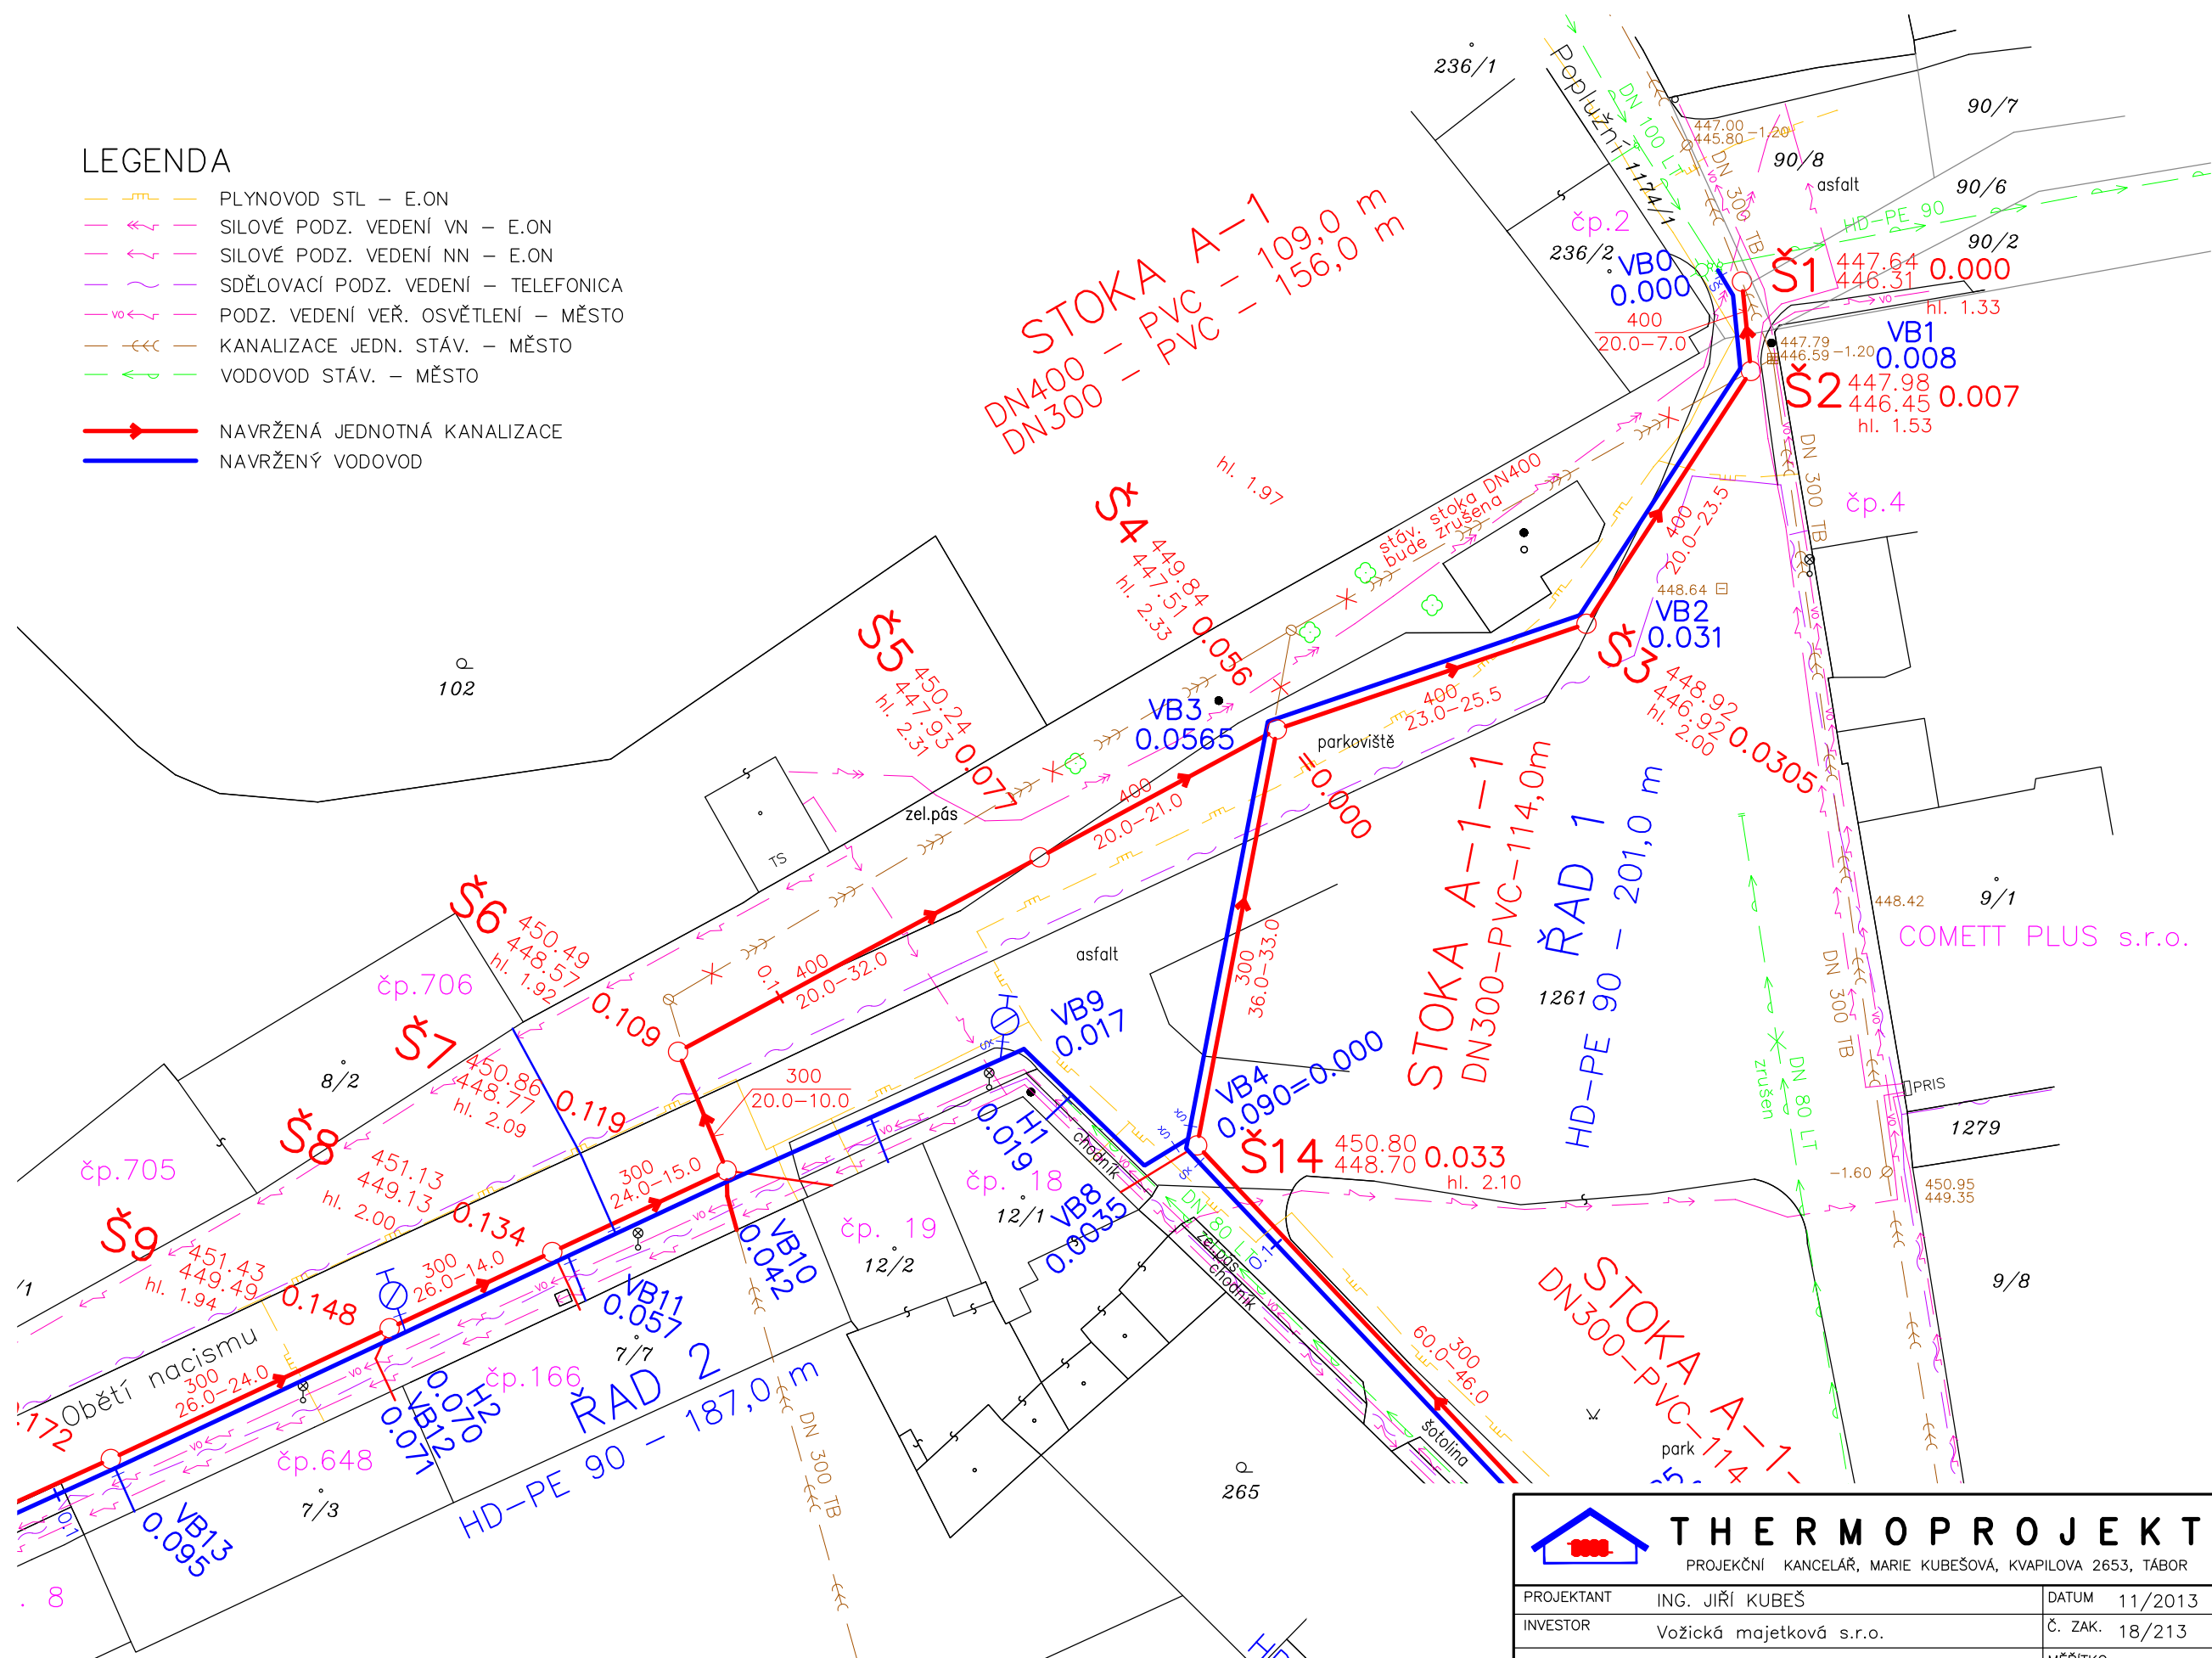

 THERMOPROJEKT	
PROJEKČNÍ KANCELÁŘ, MARIE KUBEŠOVÁ, KVAPILOVA 2653, TÁBOR	
PROJEKTANT	ING. JIŘÍ KUBEŠ
INVESTOR	Vožická majetková s.r.o.
AKCE	OBNOVA VODOVODU A KANALIZACE UL. OBĚTÍ NACISMU SITUACE – 1.ČÁST
PŘÍLOHA	SITUACE
DATUM	11/2013
Č. ZAK.	18/213
MĚŘÍTKO	1 : 500
FORMÁT	2 x A4
STUP.PROJ.	DUR/DOS
Č.PŘÍLOHY	C.2 /1