


LEGENDA

- PLYNOVOD STL – E.ON
- SILOVÉ PODZ. VEDENÍ VN – E.ON
- SILOVÉ PODZ. VEDENÍ NN – E.ON
- SDĚLOVACÍ PODZ. VEDENÍ – TELEFONICA
- PODZ. VEDENÍ VEŘ. OSVĚTLENÍ – MĚSTO
- KANALIZACE JEDN. STÁV. – MĚSTO
- VODOVOD STÁV. – MĚSTO
- NAVRŽENÁ JEDNOTNÁ KANALIZACE
- NAVRŽENÝ VODOVOD

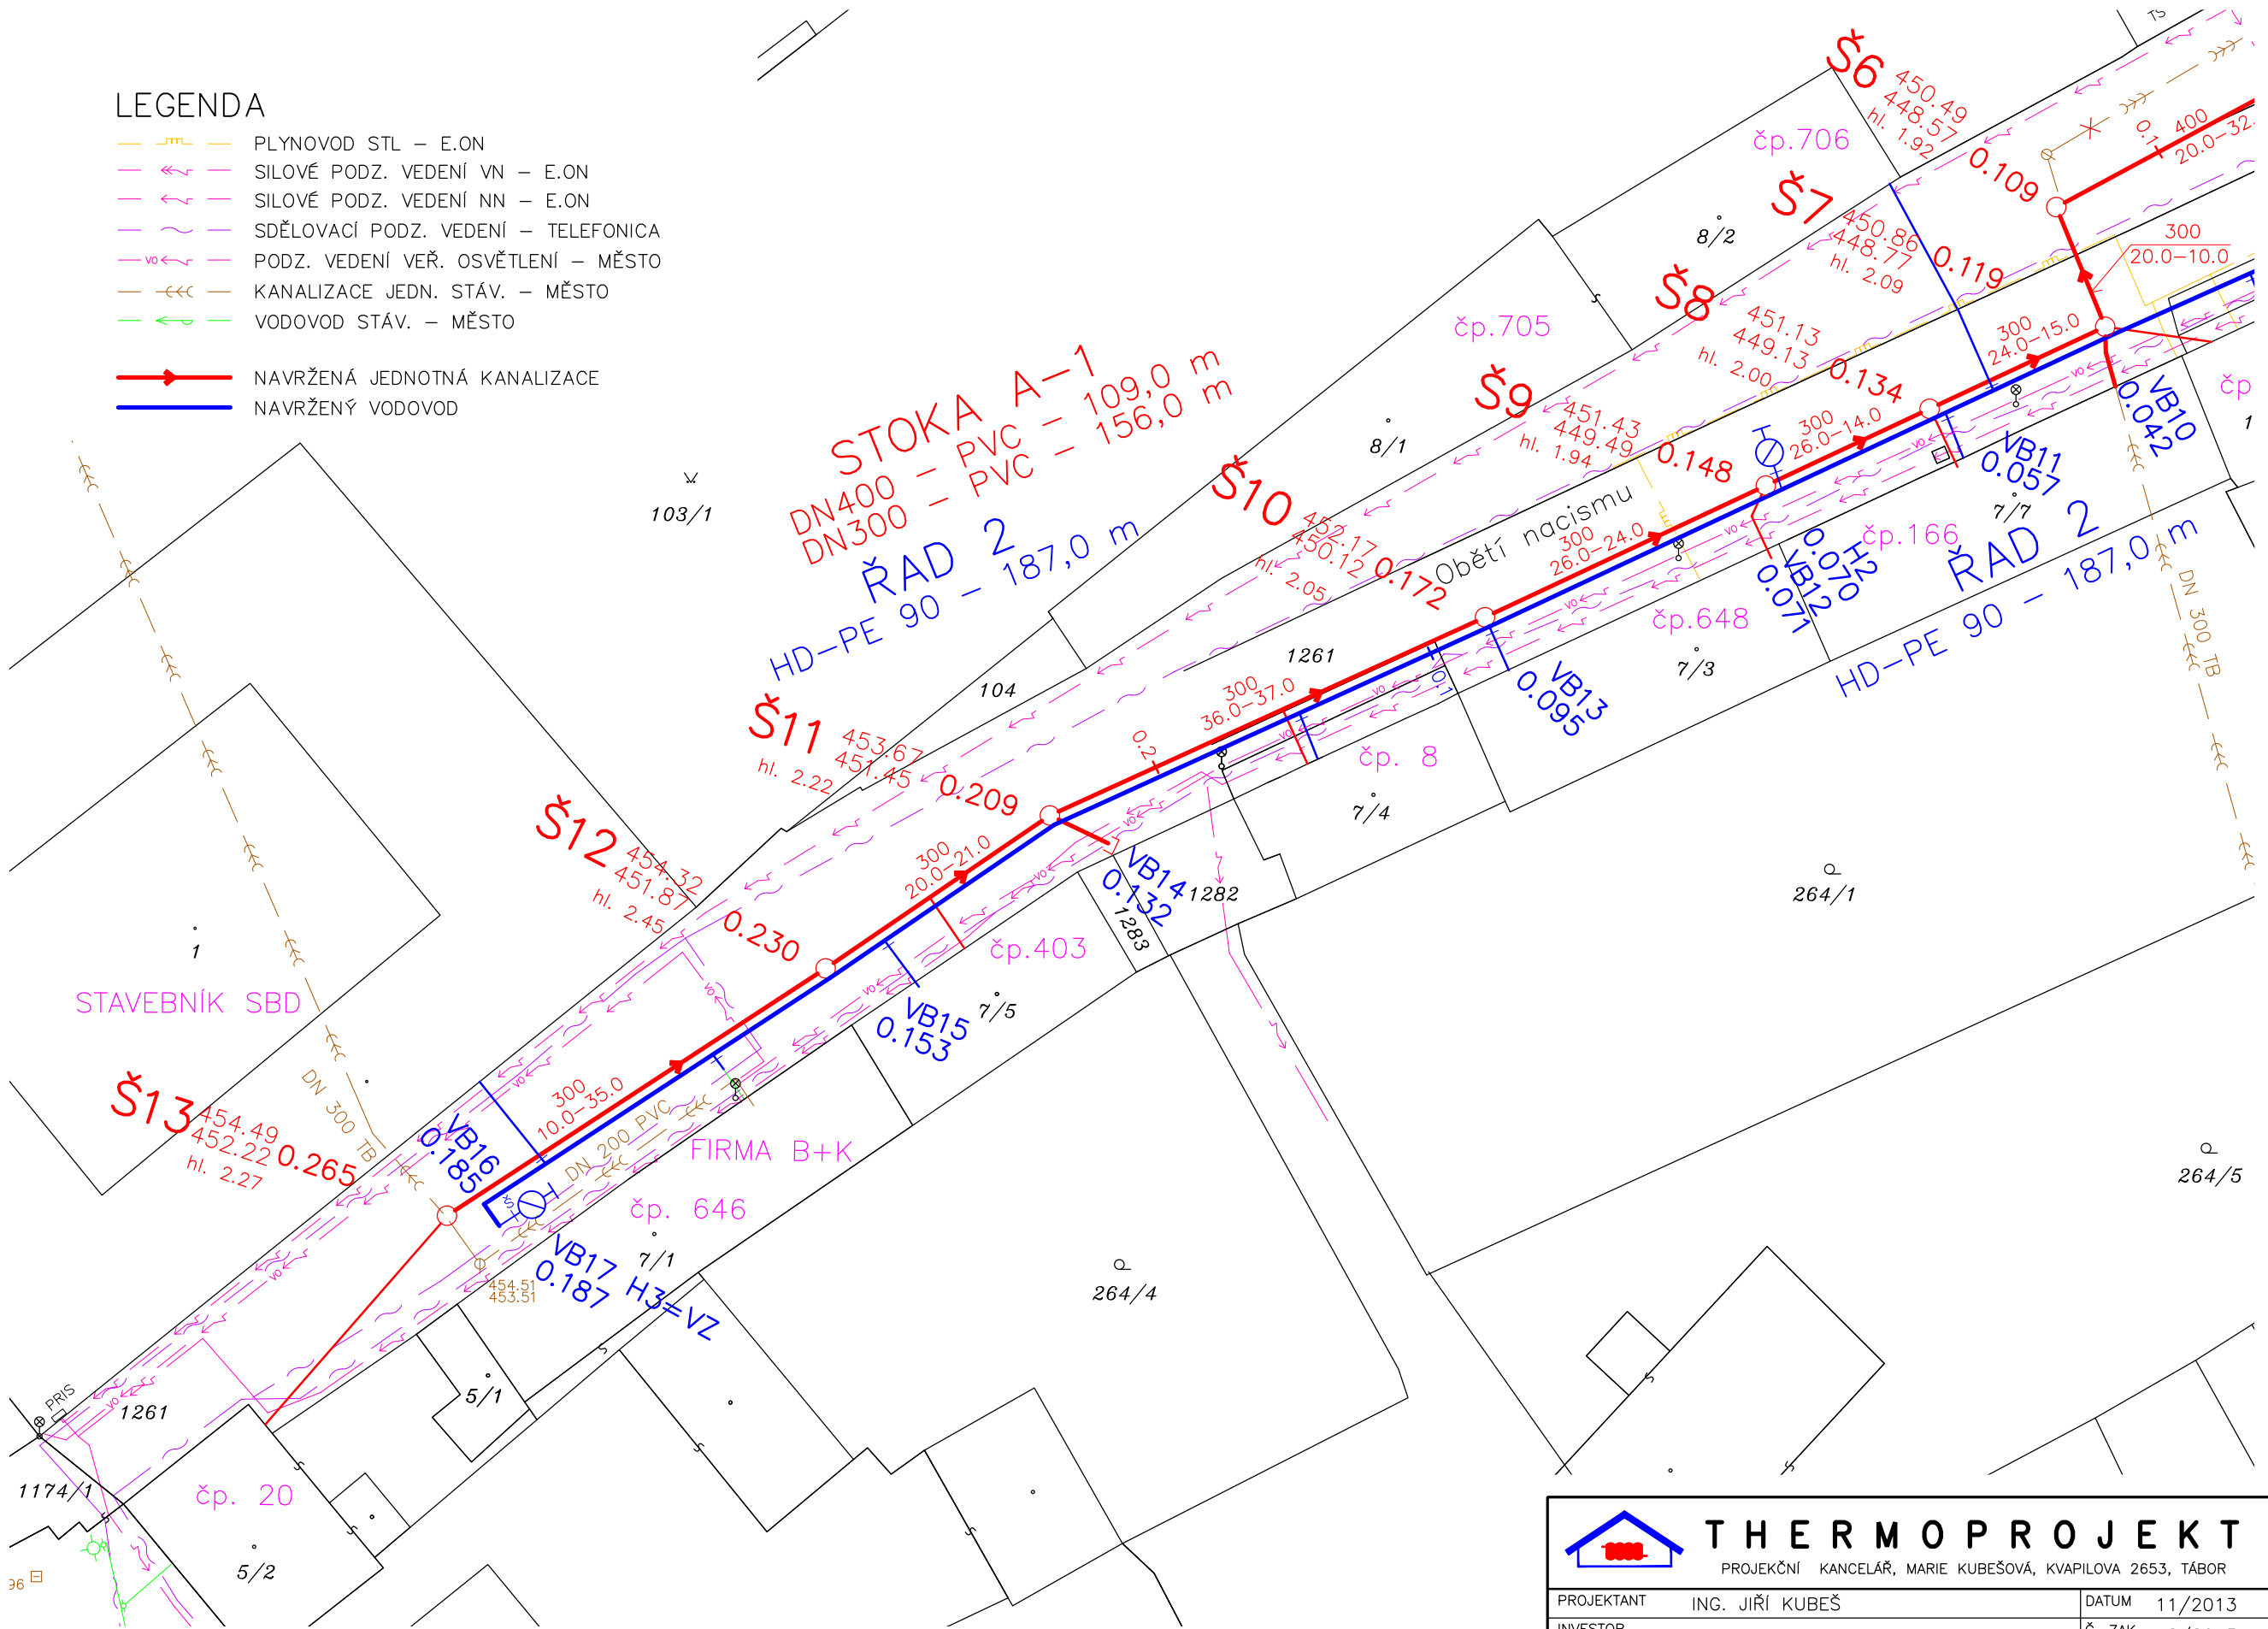

		THERMOPROJEKT	
PROJEKČNÍ KANCELÁŘ, MARIE KUBEŠOVÁ, KVAPILOVA 2653, TÁBOR			
PROJEKTANT	ING. JIŘÍ KUBEŠ	DATUM	11/2013
INVESTOR	Vožická majetková s.r.o.	Č. ZAK.	18/2013
AKCE	OBNOVA VODOVODU A KANALIZACE UL. OBĚTÍ NACISMU SITUACE – 2.ČÁST	MĚŘÍTKO	1 : 500
		FORMÁT	2 x A4
		STUP.PROJ.	DUR/DOS
PŘÍLOHA	SITUACE	Č.PŘÍLOHY	C.2 /2