

Investor: Město Mladá Vožice, Žižkovo nám. 80, 391 43 Mladá Vožice
Akce: Demolice hospodářského objektu, Bendovo Zahoří č.p. 21, 391 43 Mladá Vožice

C. Situace stavby

Demolice hospodářského objektu

Bendovo Zahoří č.p. 21


391 43 Mladá Vožice

parc. číslo st. 27

kat. území Bendovo Zahoří (604976)

Datum: 2. 5. 2013

Bend

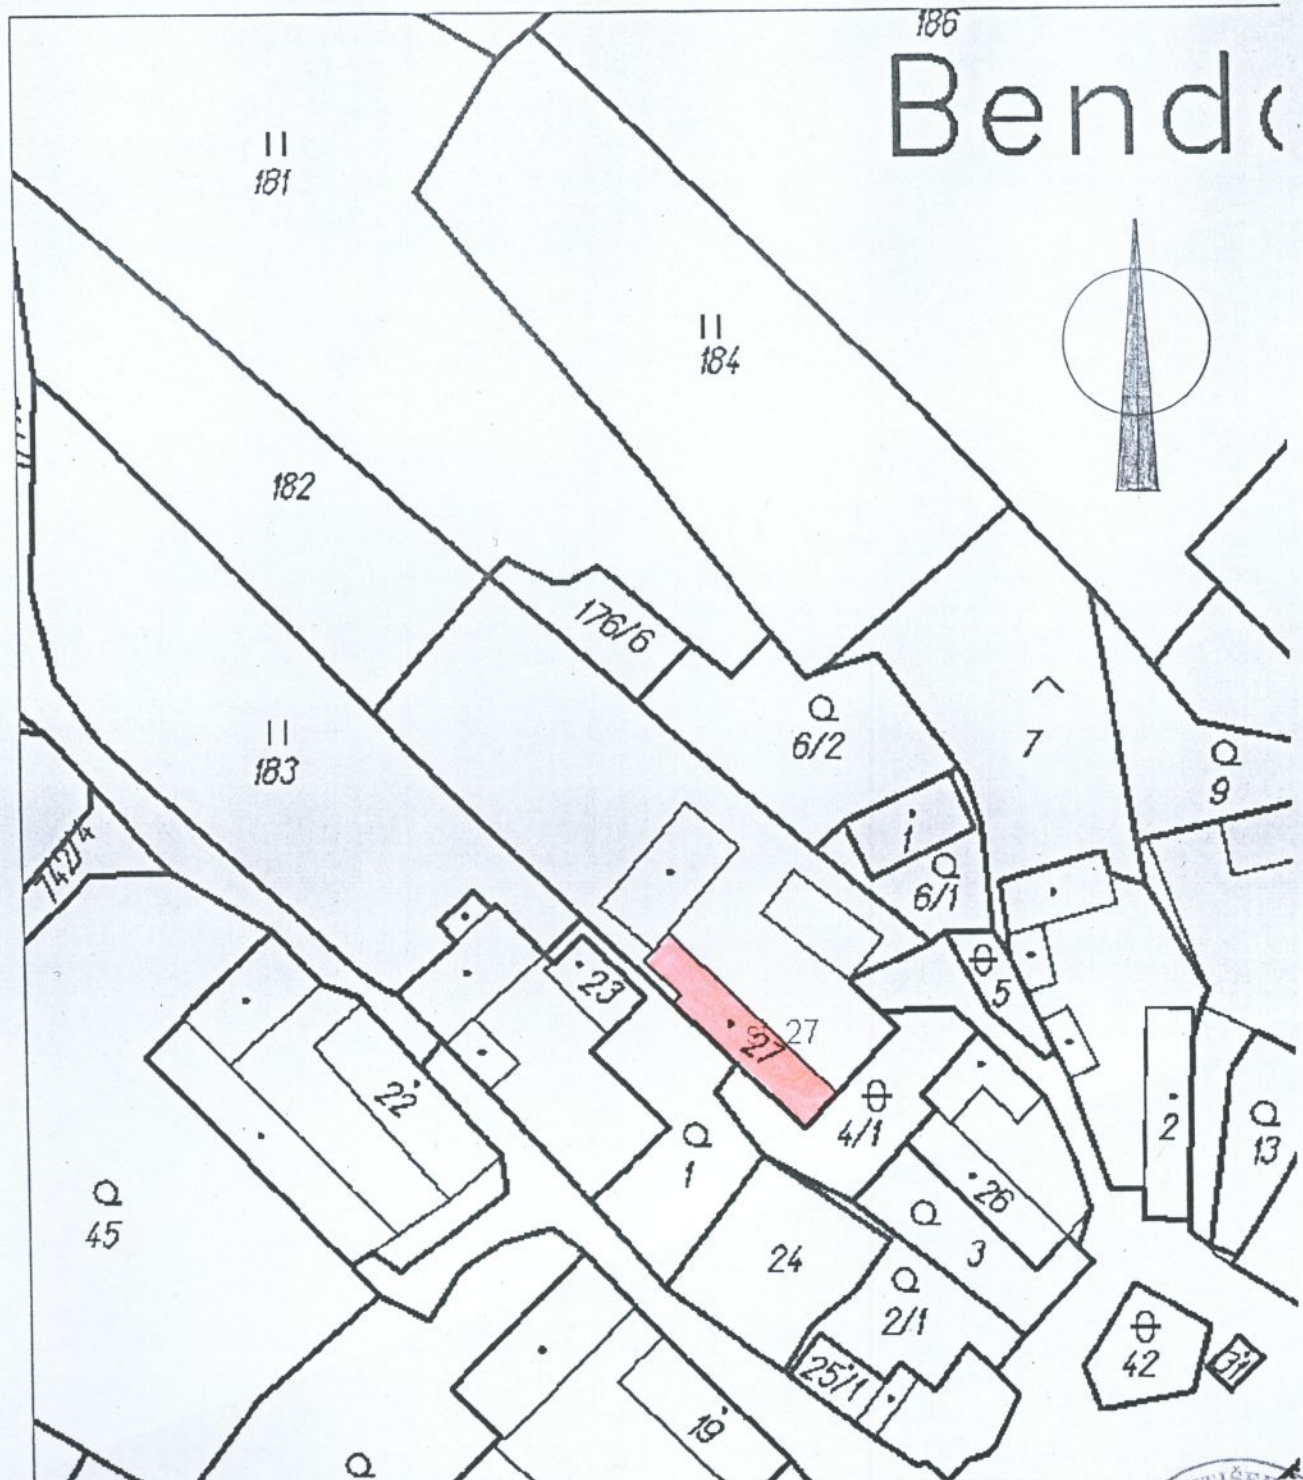

AUTORIZOVAL	KRESLIL	DATUM	FORMÁT	VEŠT.:
ING. FR. KÁŠEK	K. URBÁNEK	5/2013	A4	1:1000
DEMOLICE HOSPODÁŘSKÉHO OBJEKTU Č.P.21, PARC.Č. ST.27.				
SITUACE				Č.V. 1.