



ŘEZ A-A - NAVRŽENÝ STAV

M 1:50

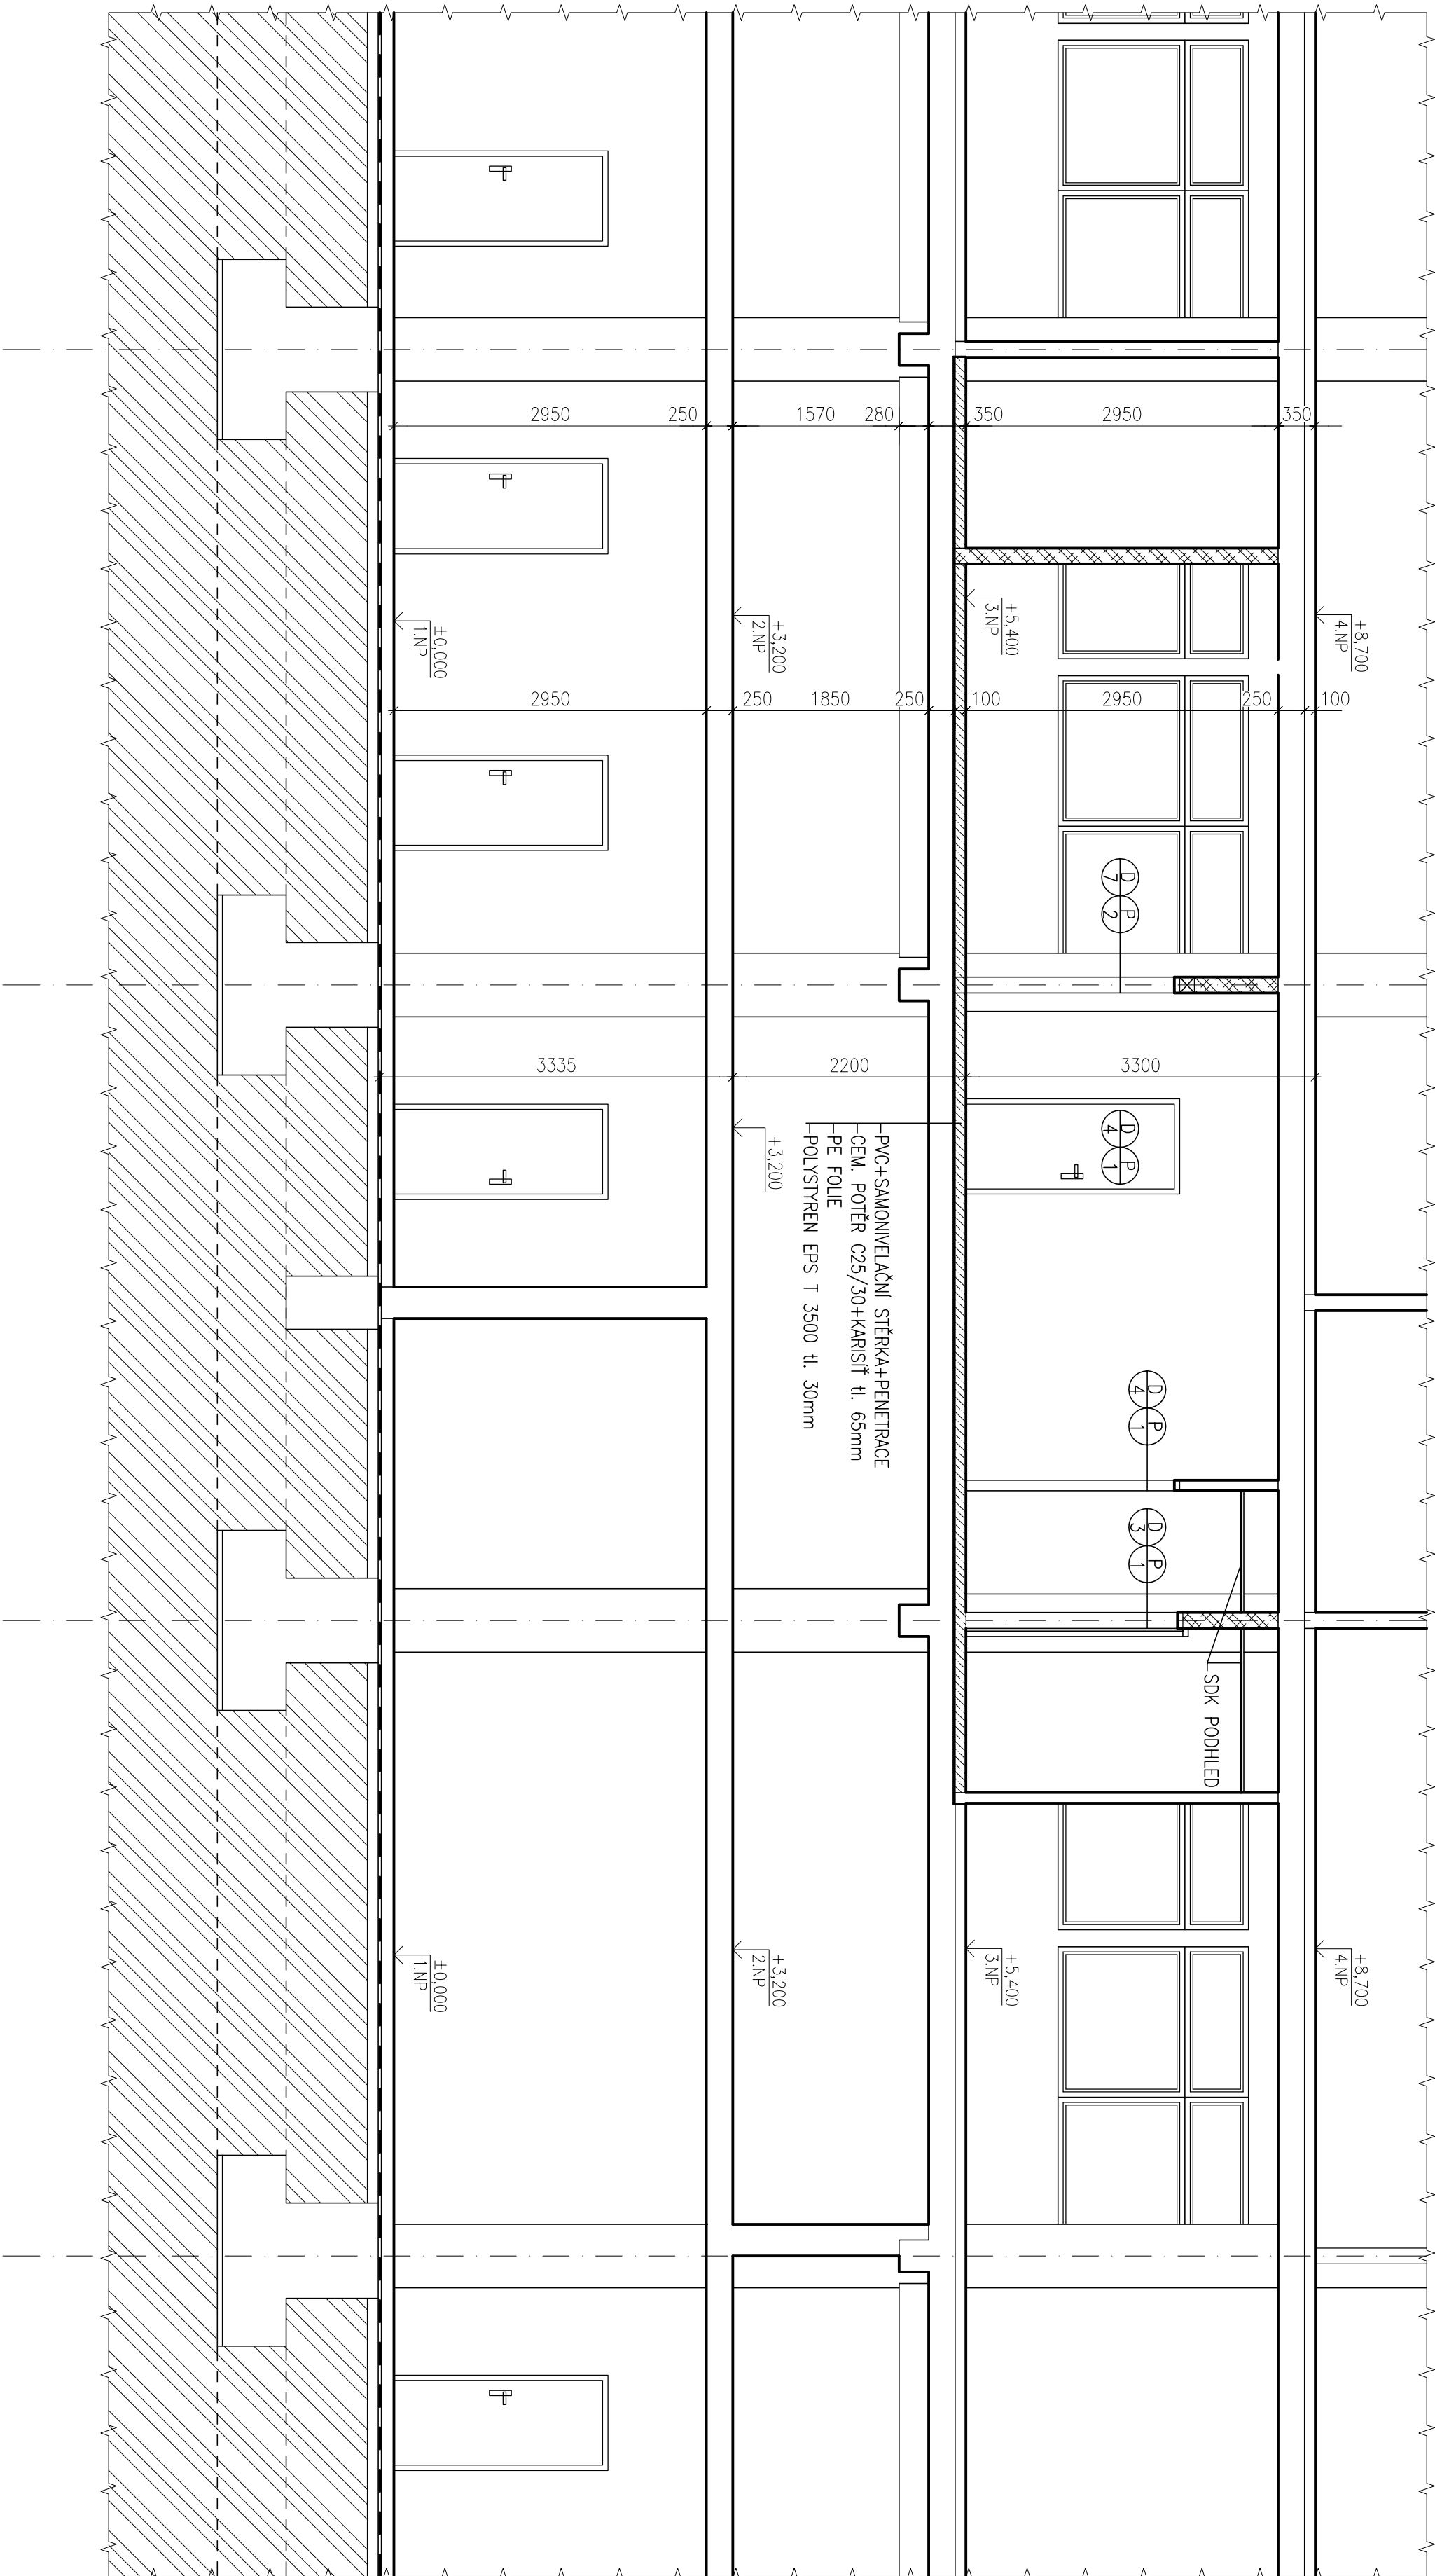

ŘEZ B-B - NAVRŽENÝ STAV


M 1:50

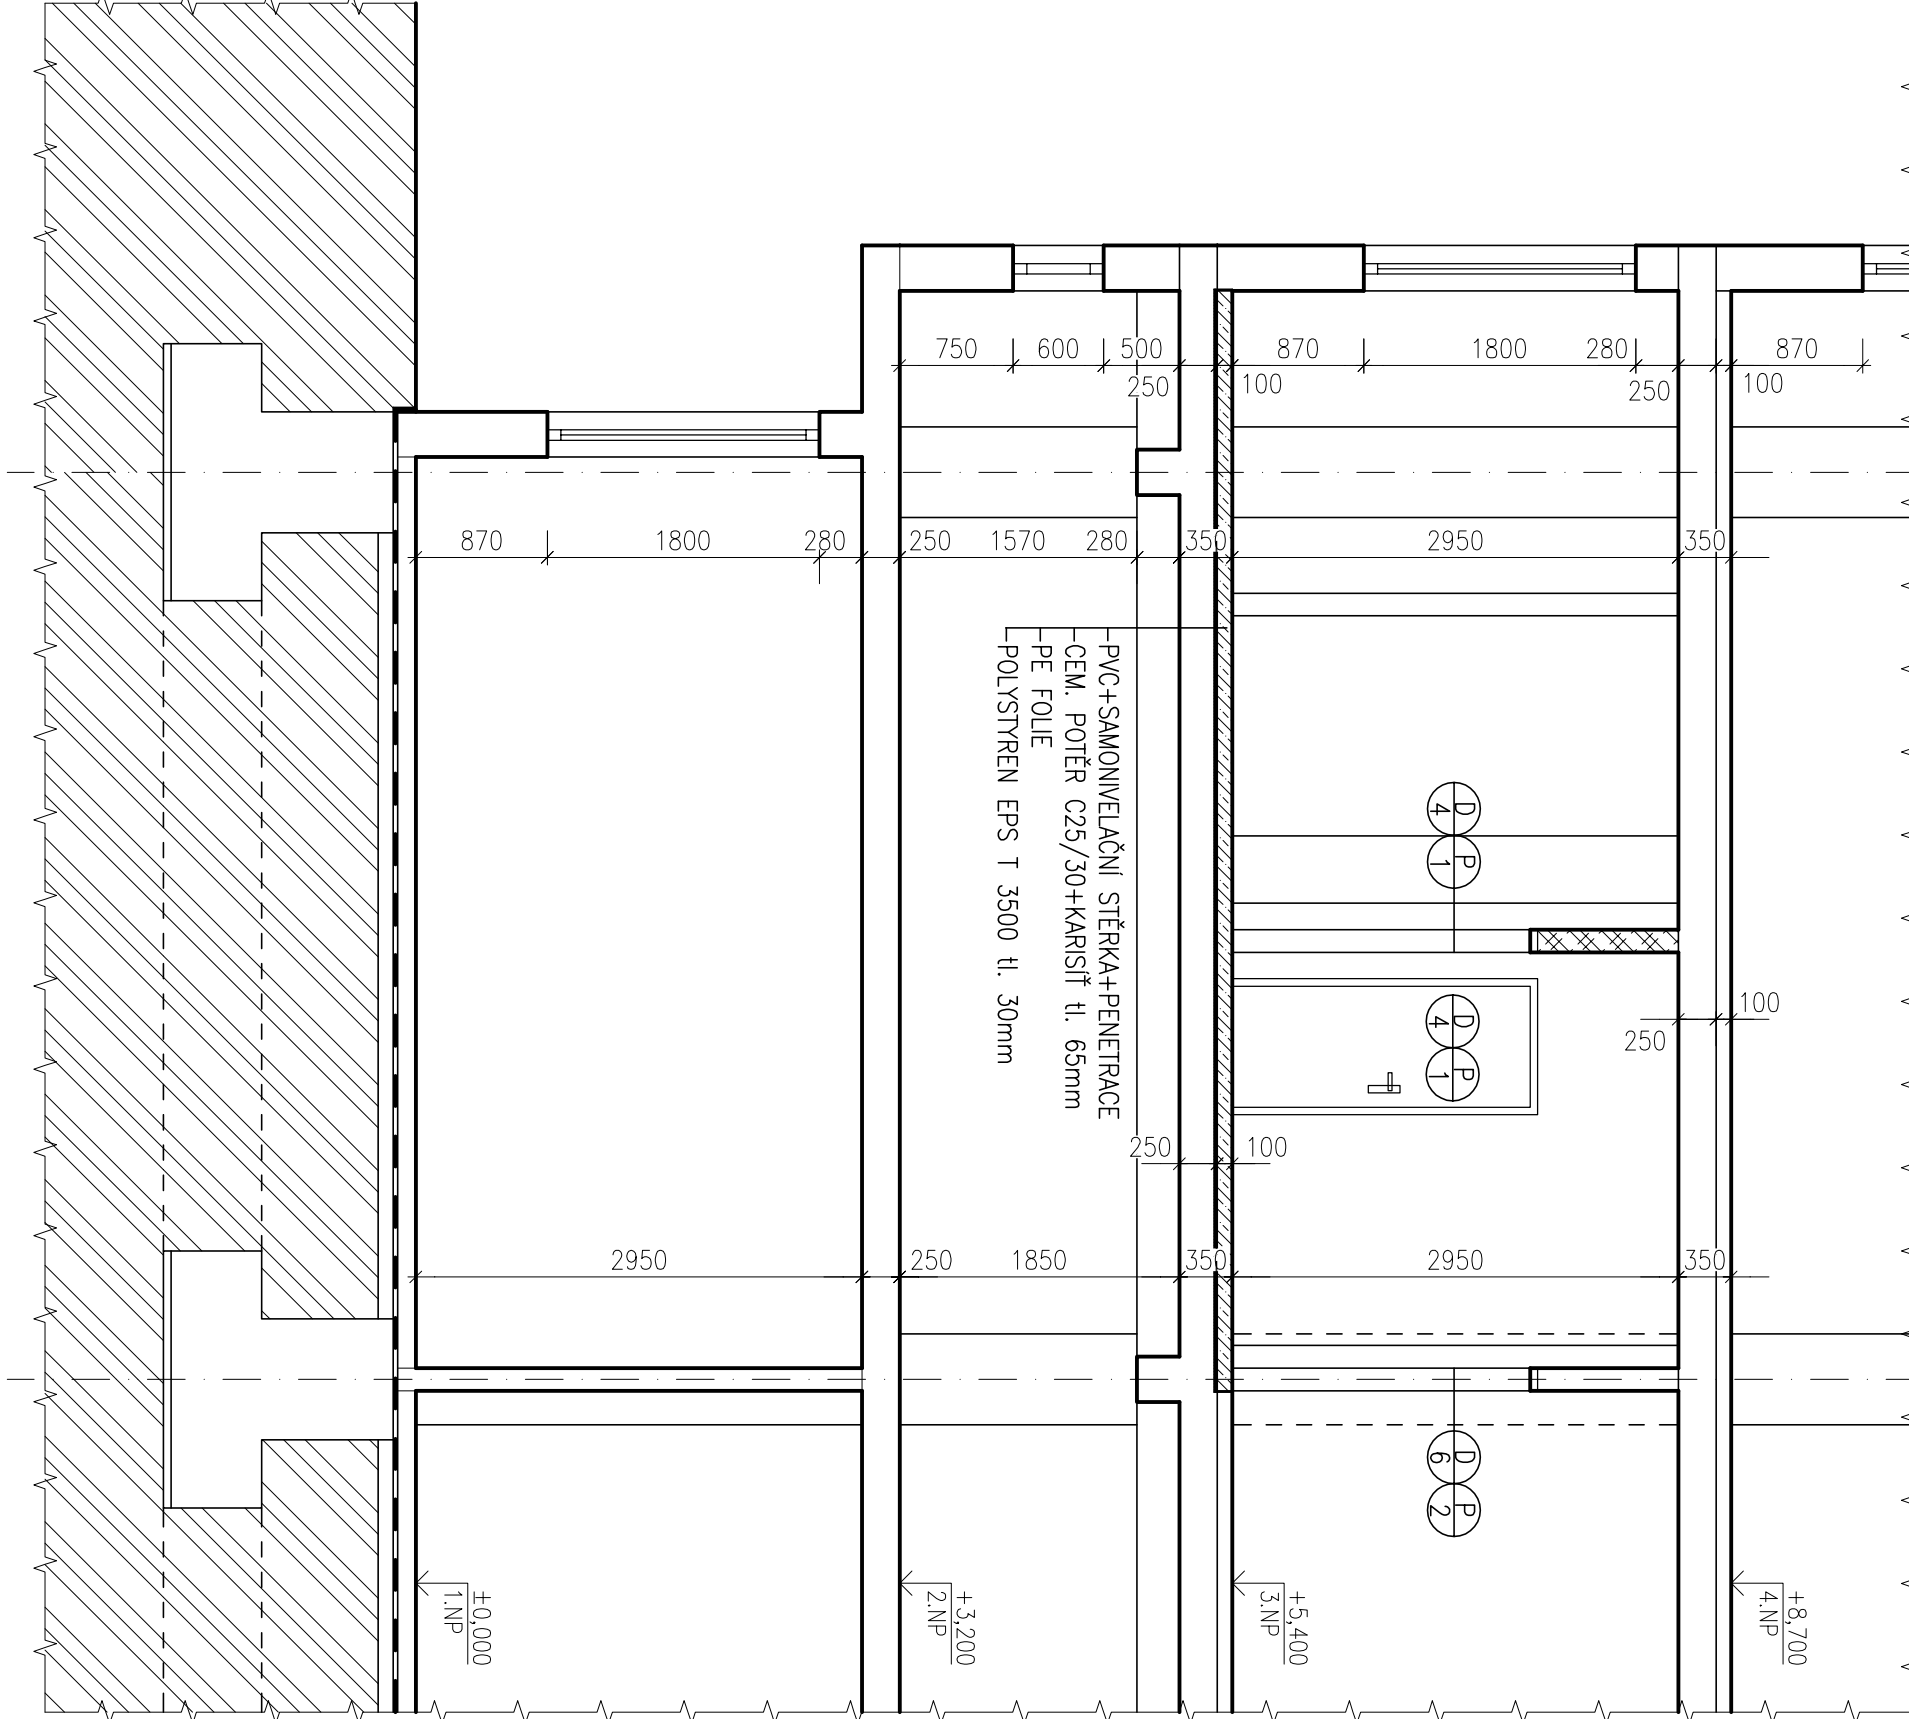

LEGENDA MATERIÁLŮ

- STAVAJÍCÍ KONSTRUKCE BEZ ROZLIŠENÍ HMOT
- ZDINO Z PŘÍROKOVÉ YTON6 TL. 100 A 150mm
- CEMENTOVÝ POTĚR C25/S30
- ROSTLÝ TERÉN

SCHEMA OBJEKTU:

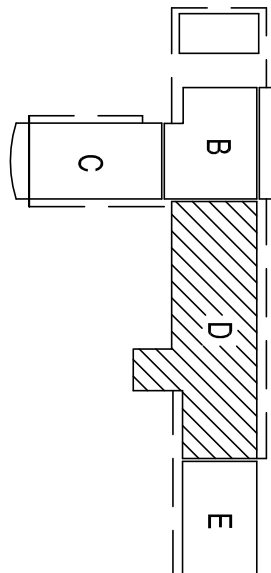

± 0.000 = úroveň stávající podlahy 1.NP u vstupu

vedoucí projektant	vyraboval	odpovědný architekt	technická kontrola	archico	
Jiří ŠKARA	ING. TOMÁŠ ZEMANEK	ING. ARCH. KLOUPÁK	ING. JAN ŘEPAL	ARCHITECTONICKÁ A PROJEKČNÍ KANCELÁŘ s.r.o. Zemělní 129/1, Uh. Hradiště 686, 01 tel. +420 585 517 03, email: info@archico.cz	
investor	UHERSKOHRADIŠTSKÁ NEMOCNICE, a.s., JELPŮKOVÉ 355, 686 68 ÚHL. HRADIŠTĚ	Ing. Karel Blahosil	Ing. Jan Řepal	formát	
místo stavby	AREÁL UHERSKOHRADIŠTSKÉ NEMOCNICE, povolen č. 14, por. č. 2018			2 x A4	
STAVBA UHERSKOHRADIŠTSKÁ NEMOCNICE - NOVÉ CT V PAVILONU 14				datum	
F. DOKUMENTACE STAVBY A INŽENÝRSKÝCH OBJEKTŮ				05/2013	
SO 01 STAVEBNÍ ÚPRAVY OBJEKTU č. 14				stupeň PD	
F.1.1 ARCHITECTONICKO STAVEBNÍ ŘEŠENÍ				RDS	
OBSAH				zak číslo	
REZY - NAVRŽENÝ STAV				12-329(4)	
				arch.dělo	
				měřítko	
				1:50	
				č.v.	
				1.1.7	