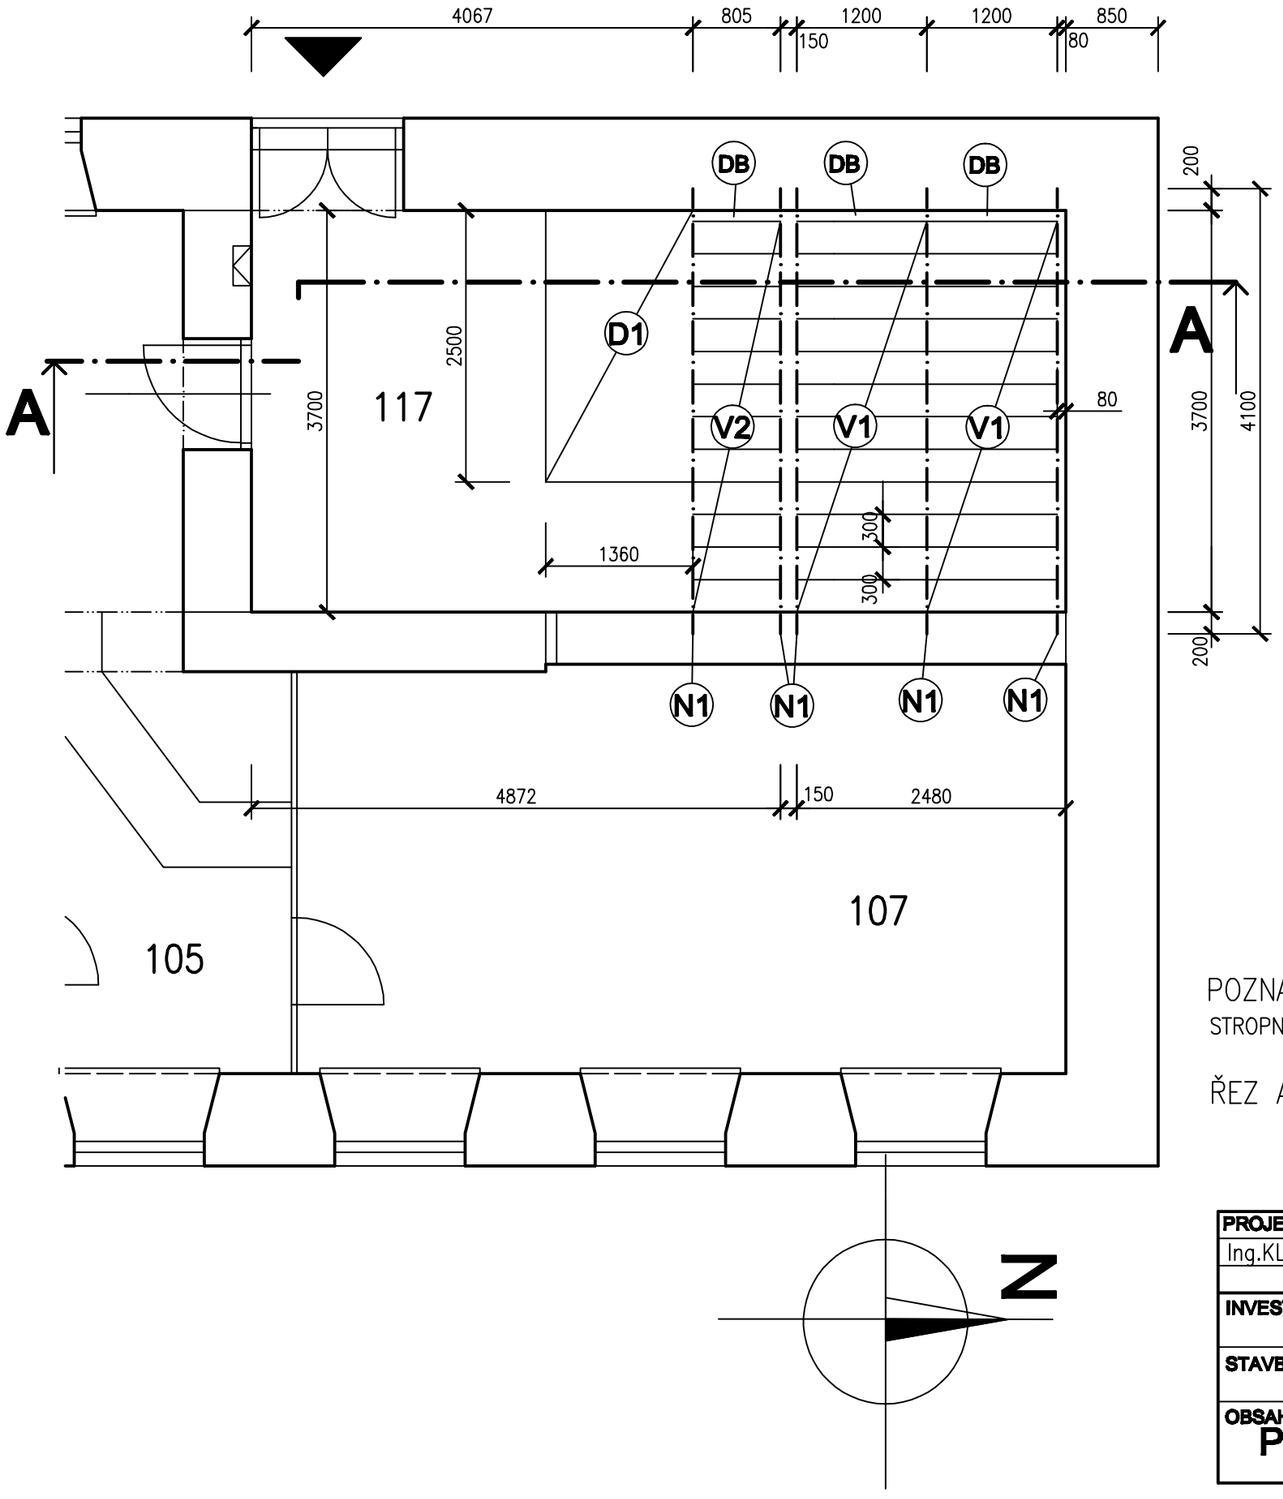

NOVÁ PODLAHOVÁ KONSTRUKCE 1 NP

VÝPIS STROPNÍCH NOSNÍKŮ

N1 OCELOVÝ STROPNÍ NOSNÍK I 140 dl. 4100 mm 5 ks

VÝPIS STROPNÍCH DESEK PZD

V1 STROPNÍ DESKY BETONOVÉ 1200x300 mm 24 ks

V2 STROPNÍ DESKY BETONOVÉ 900x300 mm 12 ks

D1 BETONOVÁ DESKA ŽB C 20/25 + KARI SÍTO PRŮM. 5 mm oka 100x100mm

DB DOBETONÁVKA ŽB C 20/25 + ocel výztuž prům 10 mm

POZNÁMKA

STROPNÍ DESKA PZD DL. 900 mm (V2) BUDE ZKRÁCENA NA dl. cca 800 mm

ŘEZ A–A VIZ VÝKRES č. D 05 ŘEZ NOVÝ STAV

PROJEKTANT Ing.KLOSS Dalibor	VYPRACOVAL Ing. KLOSS DALIBOR	ing. KLOSS Dalibor Mošnov 138 IČO 18992587, tel. 602564685	
INVESTOR OBEC MOŠNOV		FORMÁT DATUM	A3 06/2013
STAVBA STAVEBNÍ ÚPRAVY A VESTAVBA PODKROVÍ obj. č.p. 96 parc.č.185 k.ú. Mošnov			
OBSAH PŮDORYS 1 NP skladba podlahy		MĚŘÍTKO 1:50	ČÍS.VÝKR. D 04