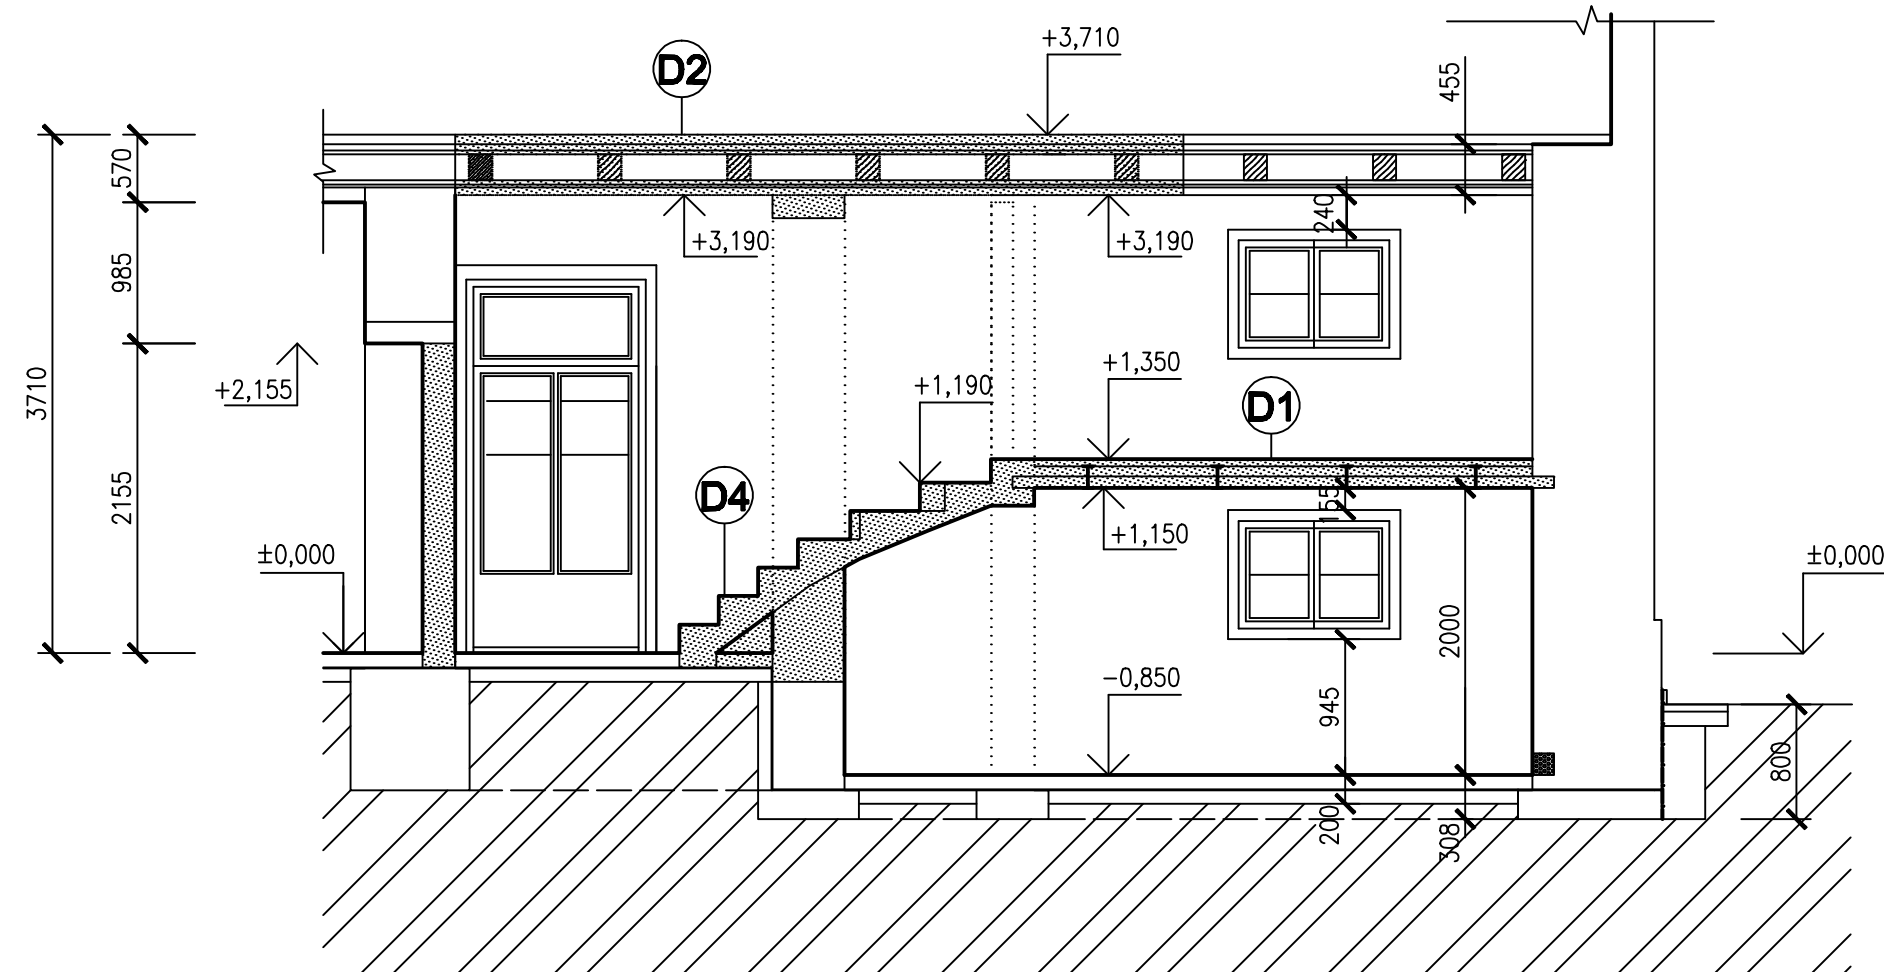
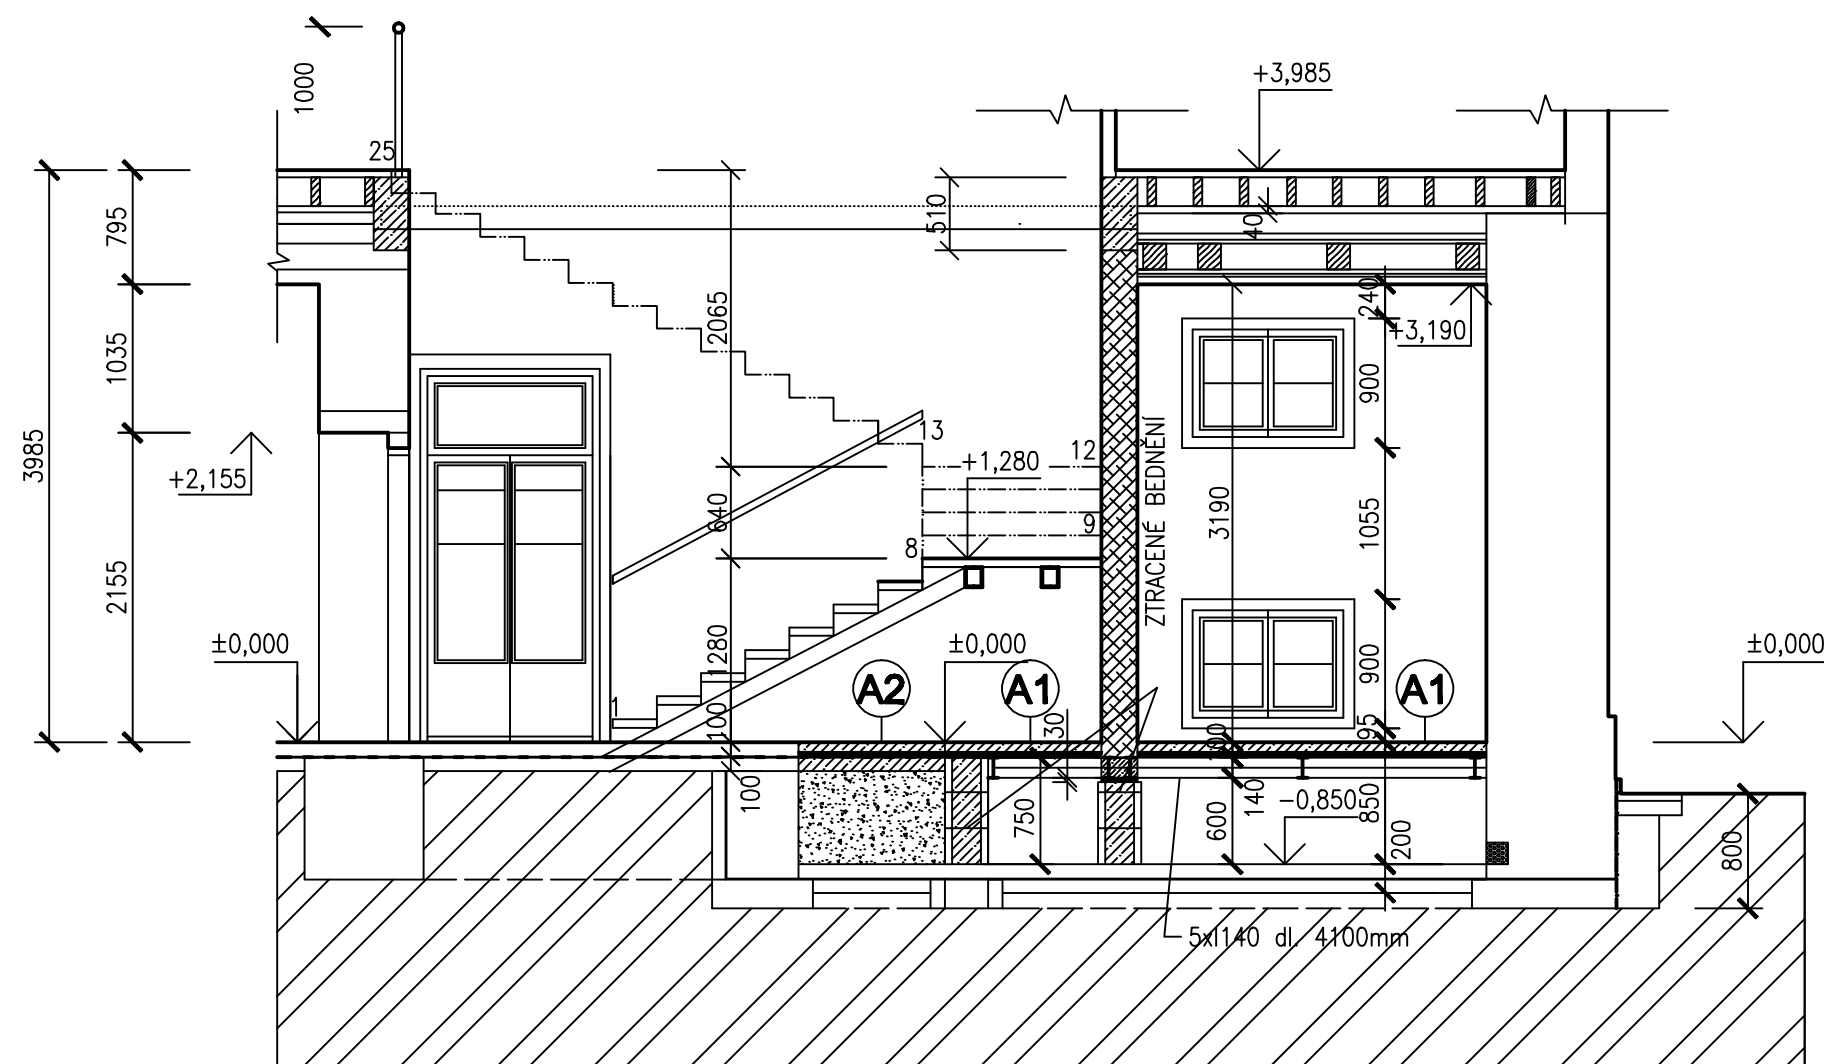


částečný ŘEZ A-A stávající stav (bourání konstrukcí)



částečný ŘEZ A-A nový stav



SKLADBY BOURANÝCH KONSTRUKCÍ

- D1** VYBOURANÁ STROPNÍ KONSTRUKCE MEZI 1 PP.(-0,850) a 1 NP.(+1,350)
SKLADBA BETONOVÁ MAZANINA
BETONOVÁ DESKA DO OCELOVÝCH NOSNÍKŮ
CELKOVÁ TL. cca 200 mm

D2 VYBOURANÁ STROPNÍ KONSTRUKCE MEZI 1 NP.(+0,000) a 2 NP.(+3,840)
SKLADBA CIHELNÁ DLAŽBA tl. 65 mm
NÁSYP 45 mm
HRUBÁ PODLAHA, DESKY 28 mm
STROPNÍ TRÁMY cca 160/180 á 900 mm
DESKY tl. 28 mm
RÁKOSOVÁ OMÍTKA 20 mm
CELKOVÁ tl. cca 470 mm

D4 VYBOURANÉ SCHODIŠTĚ MEZI MÍSTNOSTÍ 117 (+0,000) a 2 NP. (+3,840)

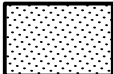
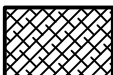
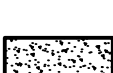
SKLADBY NOVÝCH KONSTRUKCÍ

- A1**

 - POVRCHOVÁ ÚPRAVA DLE LEGENDY MÍSTNOSTI NA LEP. TMEL (FLEX)
 - BETONOVÁ MAZANINA TL. 50 mm
 - NEPÍSKOVANÁ LEPENKA
 - TEPELNÁ IZOLACE PODLAHOVÝ POLYSTYRÉN tl. 40 mm
 - BETONOVÉ STROPNÍ DESKY DO OCEL. I NOSNÍKŮ
 - VZDUCHOVÁ MEZERA
 - STÁVAJÍCÍ BETONOVÁ PODLAHA 1 PP

A2

 - POVRCHOVÁ ÚPRAVA DLE LEGENDY MÍSTNOSTI
 - BETONOVÁ MAZANINA TL. 50 mm
 - NEPÍSKOVANÁ LEPENKA
 - TEPELNÁ IZOLACE PODLAHOVÝ POLYSTYRÉN tl. 40 mm
 - IZOLACE PROTI ZEMNÍ VLHKOSTI (1x ASFALTOVÝ NATAVOVACÍ PÁS) + PENETRAČNÍ NÁTĚR
 - PODKLADNÍ BETON C20/25 tl. 100 mm + KARI SÍŤO PRŮM. 5 mm oka 100x100mm
 - ZHUTNĚNÝ STRUSKOVÝ NÁSYP fr. 16–32
 - STÁVAJÍCÍ BETONOVÁ PODLAHA 1 PP

- | | |
|---|---|
|  | BOURANÉ KONSTRUKCE A ZDIVO |
|  | NOVÉ ZDIVO Z LEHČENÝCH TVÁRNIC tl. 250 mm |
|  | BETON C16/20 |
|  | STRUSKOVÝ NÁSYP fr. 16–32 ZHUTNĚNÝ |

PROJEKTANT		VYPRACOVAL		ing. KLOSS Dalibor Mošnov 138 IČO 18992587, tel. 602564685	
Ing.KLOSS Dalibor		Ing. KLOSS Dalibor			
INVESTOR				FORMÁT	A2
OBEC MOŠNOV				DATUM	06/2013
STAVBA	STAVEBNÍ ÚPRAVY A VESTAVBA PODKROVÍ obř. č.p. 98				
	parc.č.185 k.ú. Mošnov				
OBSAH				MĚŘÍTKO	ČÍS.VÝKR.
REZ A-A stávající stav, nový stav				1:50	D 05