
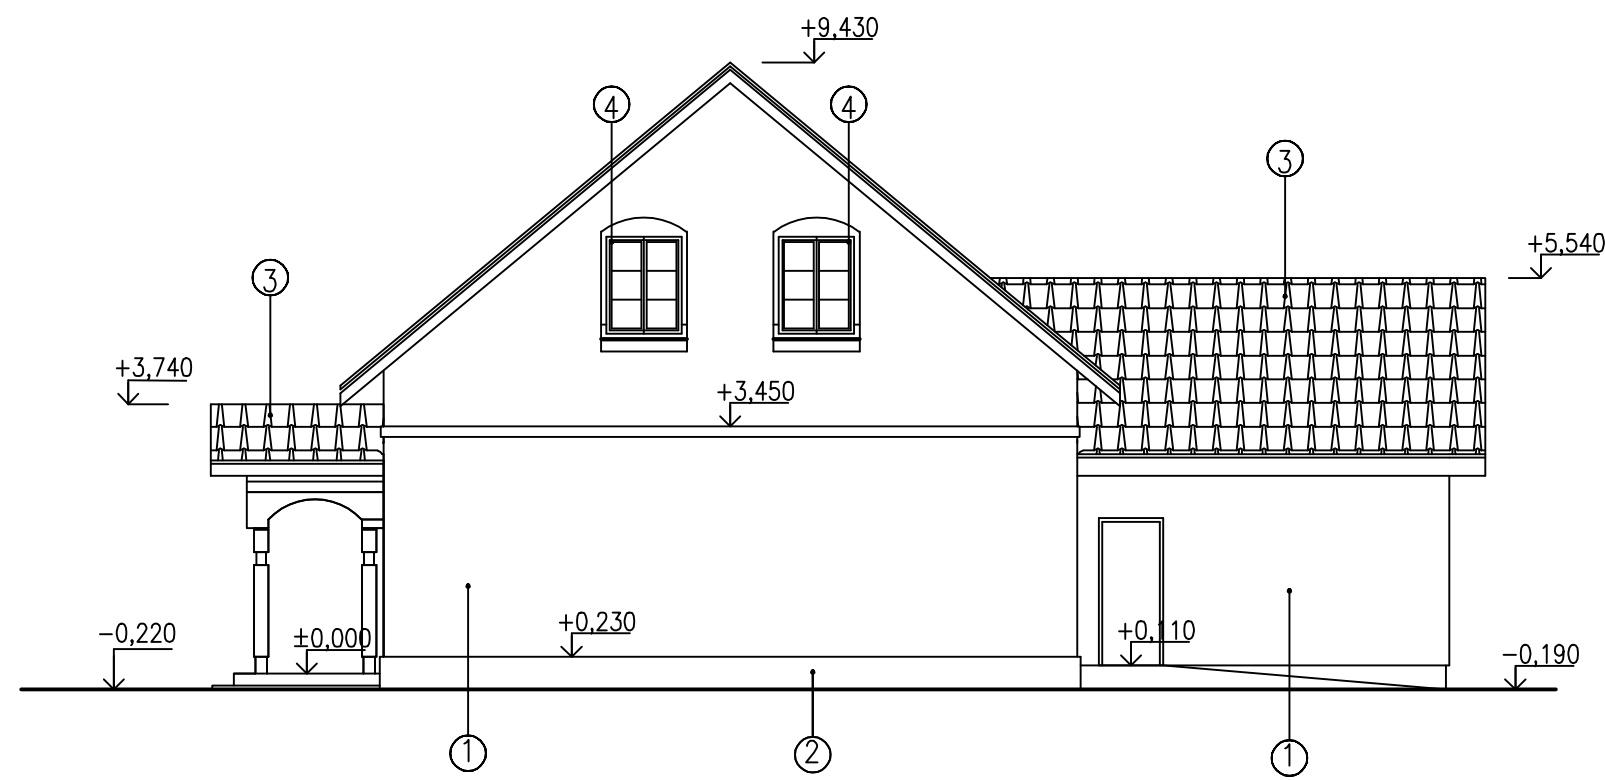
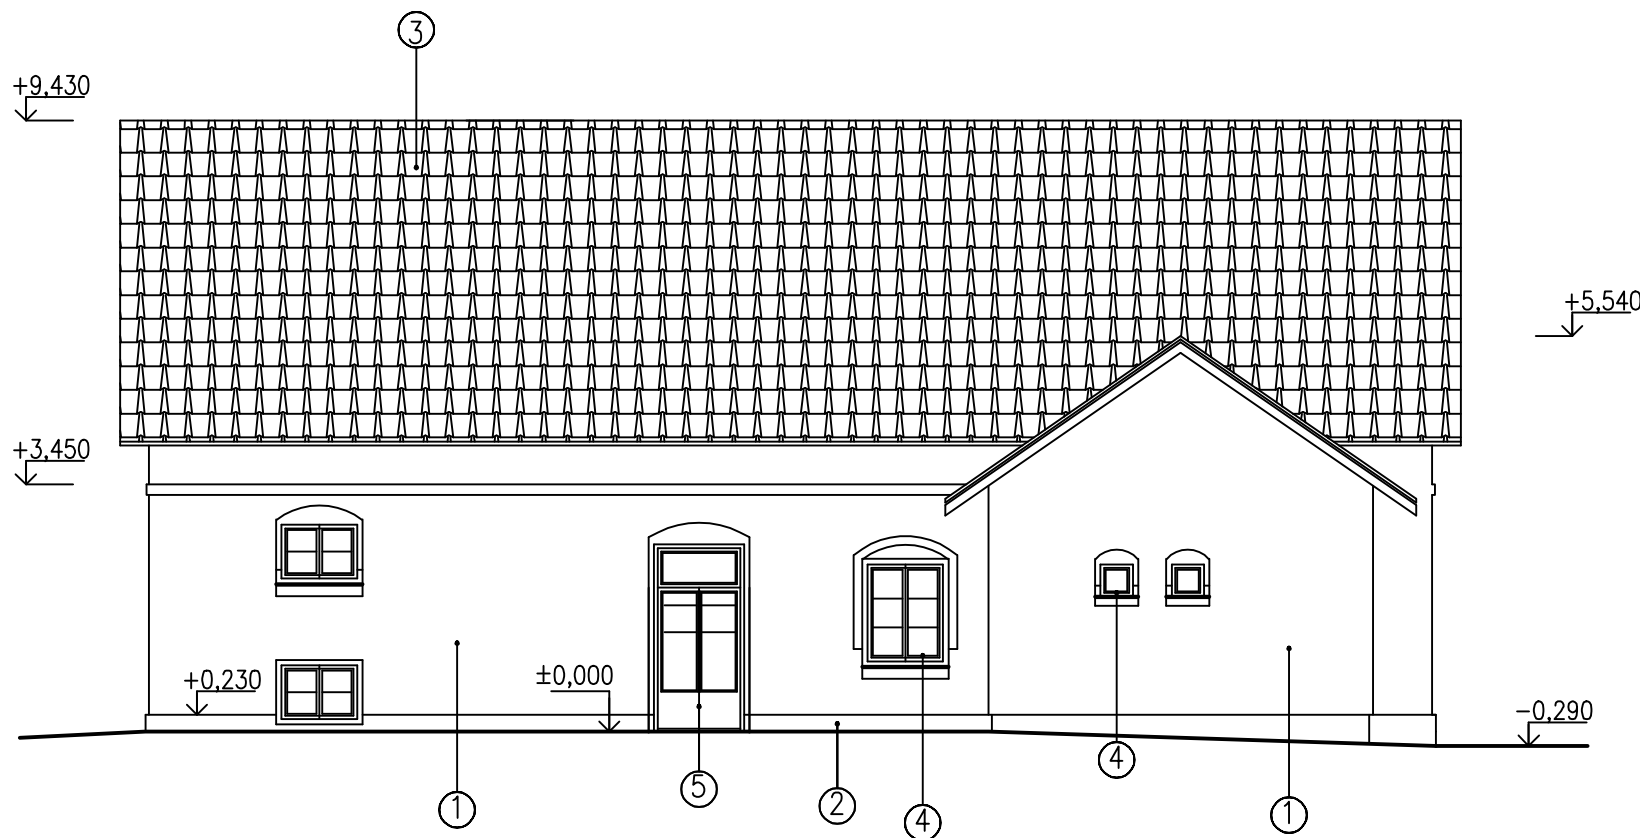
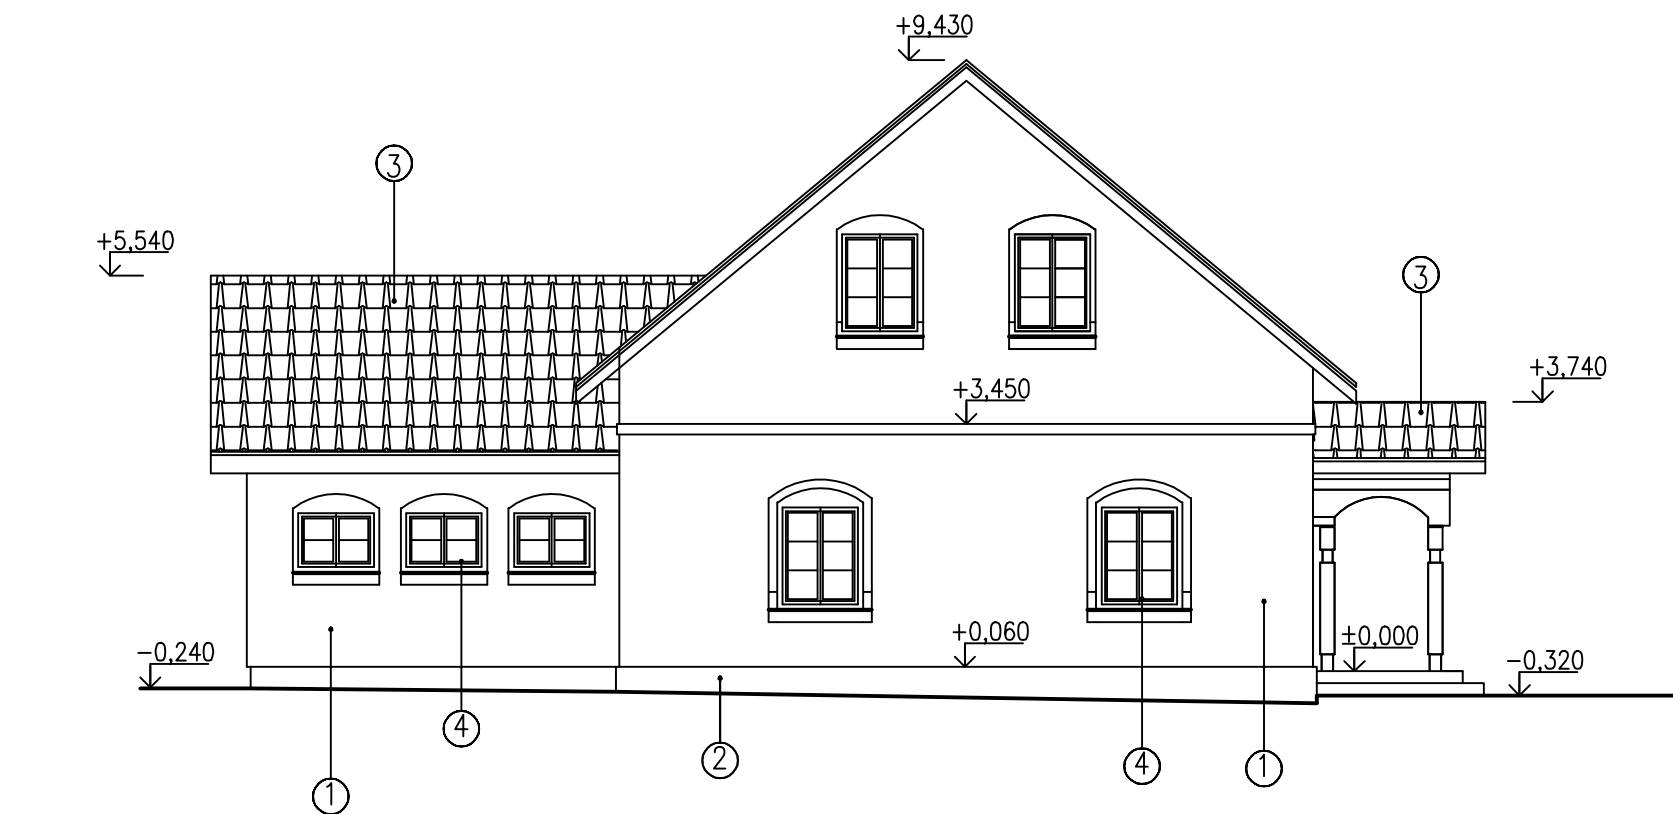


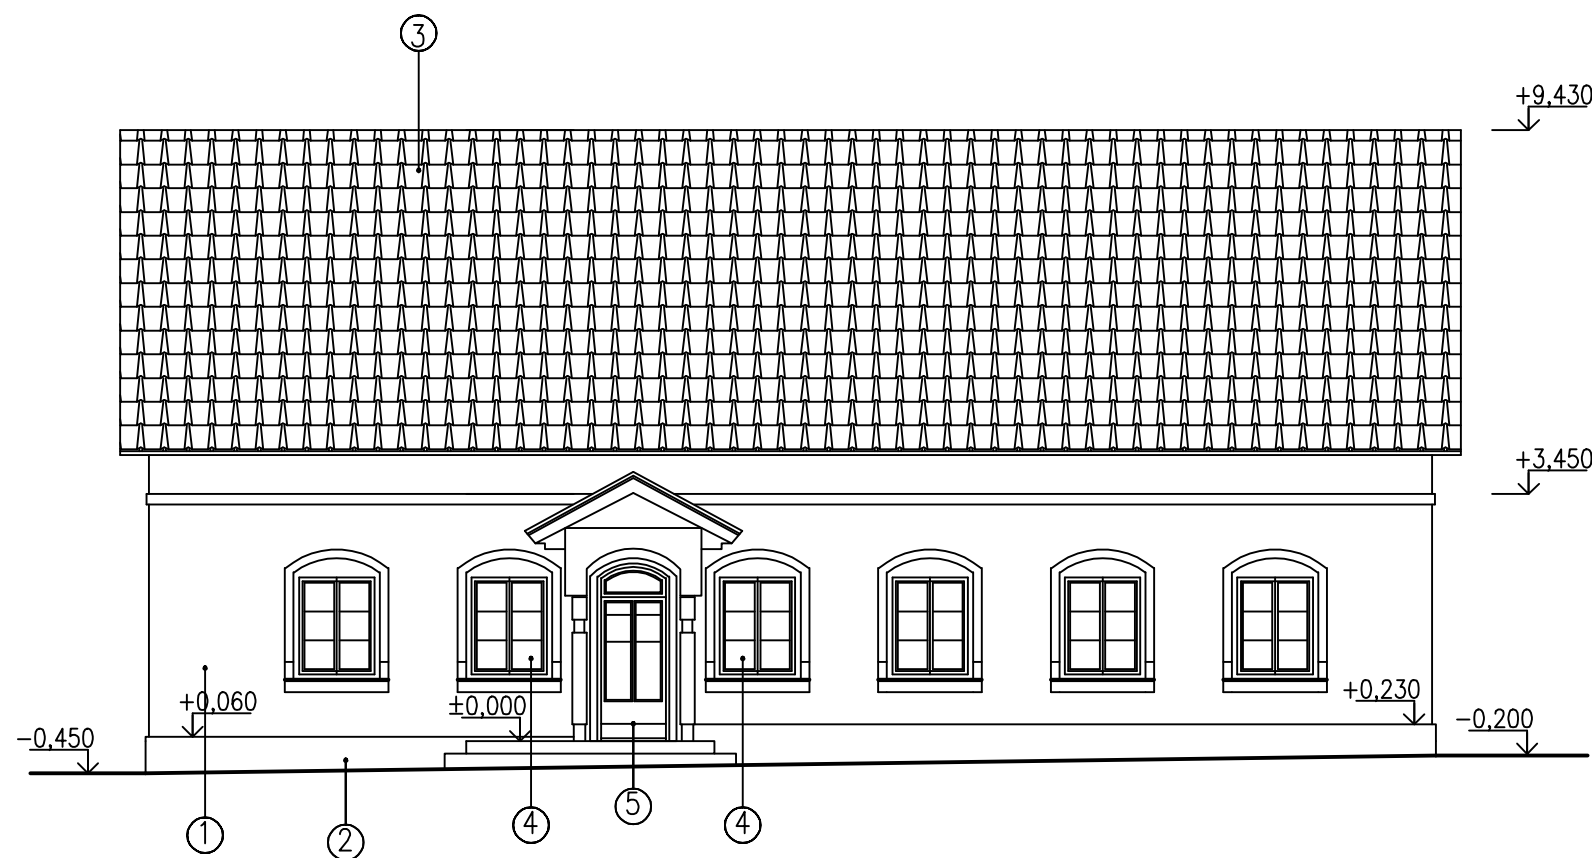

## LEGENDA MATERIÁLŮ

- ① STRUKTUROVANÁ, TENKOVSTVÁ OMÍTKA, ZRNO 1,5 mm
- ② VODOTĚSNÁ ÚPRAVA SOKLU (STĚRKA)
- ③ KERAMICKÁ STŘEŠNÍ TAŠKA
- ④ DŘEVĚNÁ EURO OKNA
- ⑤ DŘEVĚNÉ VSTUPNÍ DVEŘE

|                   |                                                                              |                                                                  |           |
|-------------------|------------------------------------------------------------------------------|------------------------------------------------------------------|-----------|
| PROJEKTANT        | VYPRACOVAL                                                                   | ing. KLOSS Dalibor<br>Mošnov 138<br>IČO 18992587, tel. 602564685 |           |
| Ing.KLOSS Dalibor | Ing.KLOSS Dalibor                                                            |                                                                  |           |
| INVESTOR          | OBEC MOŠNOV                                                                  | FORMÁT                                                           | A2        |
| STAVBA            | STAVEBNÍ ÚPRAVY A VESTAVBA PODKROVÍ obj. č.p. 96<br>parc.č. 185, k.ú. Mošnov | DATUM                                                            | 06/2013   |
| OBSAH             | POHLEDY STÁVAJÍCÍ STAV                                                       | MĚŘÍTKO                                                          | ČÍS.VÝKR. |
|                   |                                                                              | 1:100                                                            | D13       |