


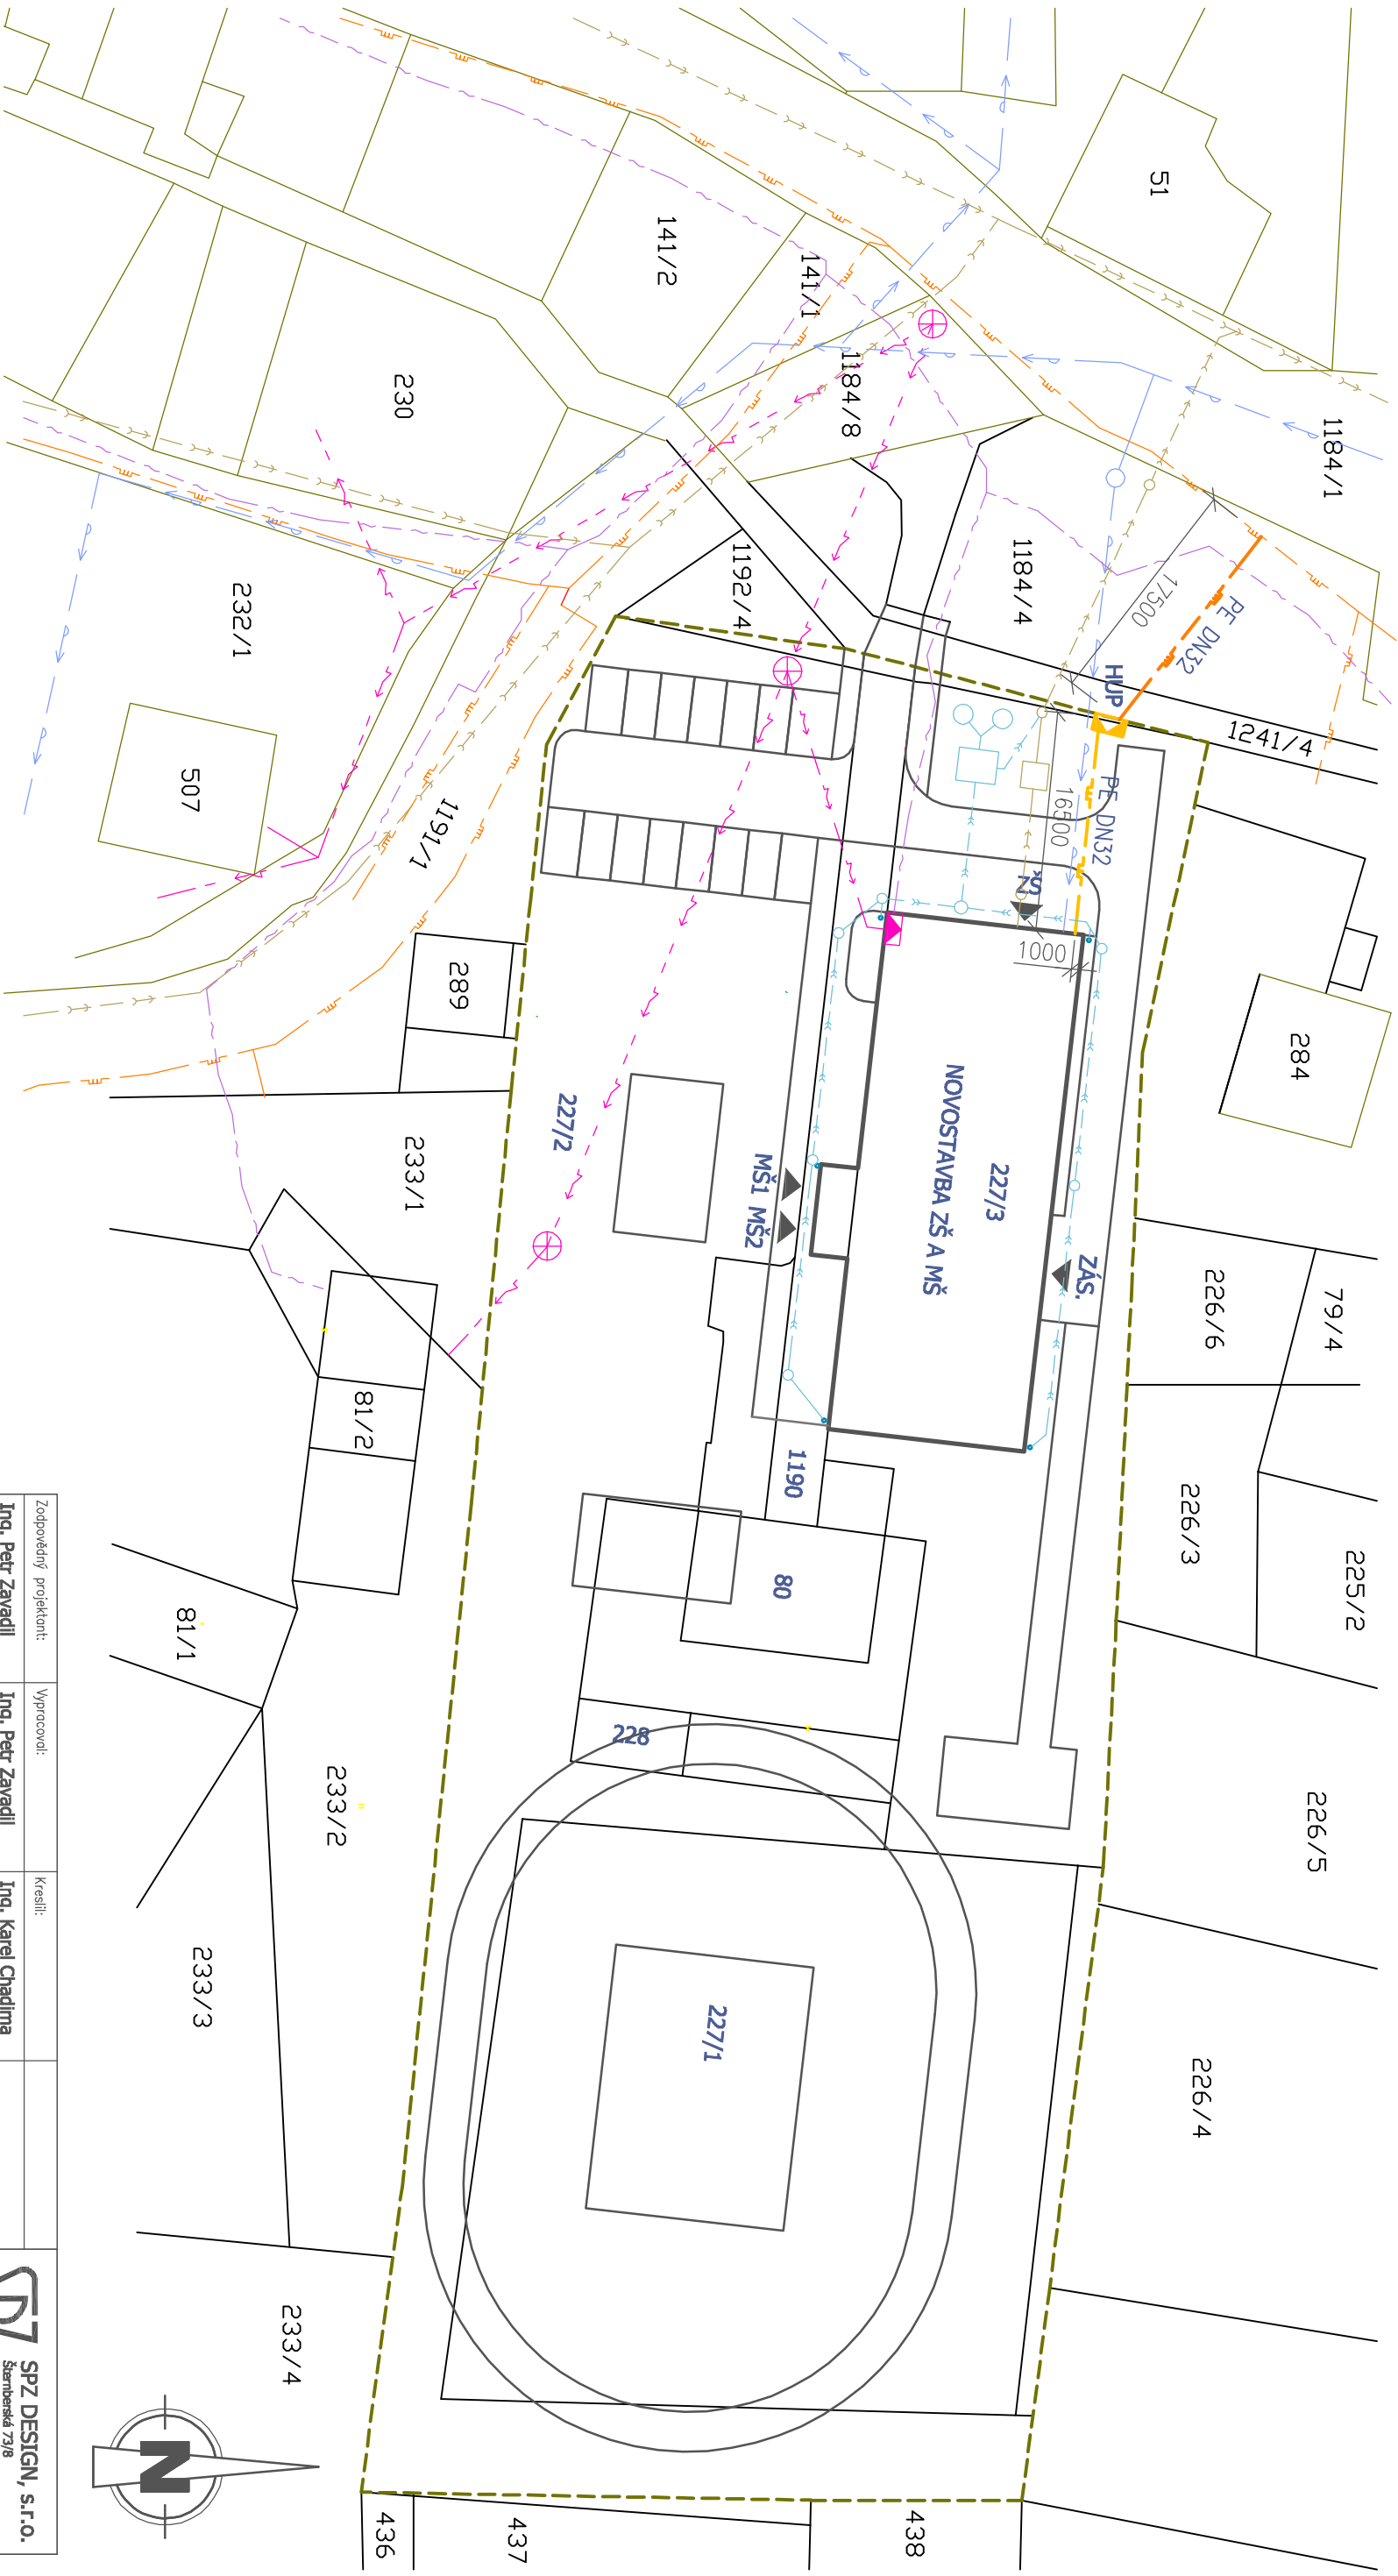

LEGENDA SÍTÍ

STÁVAJÍCÍ STAV	
	VEŘEJNÝ VODOVOD
	NADZEMNÍ SILOVÉ VEDENÍ - NN
	VEŘEJNÝ PLYNOVOD - STL
	VEŘEJNÁ SPLAŠKOVÁ KANALIZACE
	SPĚLOVACÍ VEDENÍ - OPTICKÝ KABEL
PŘÍPOJKY	
	PŘÍPOJKA EL. VEDENÍ - VEDENA V ZEMI
	PŘÍPOJKA SPLAŠKOVÉ KANALIZACE - PVC DN 200
	VNITŘNÍ DEŠŤOVÁ KANALIZACE - PVC DN 125 a 150
	VODOVODNÍ PŘÍPOJKA - HDPE DN 32
	NTL PLYNOVODNÍ PŘÍPOJKA - PE DN 32

Zodpovědný projektant:		Vypracoval:	Kreslil:	
Ing. Petr Zavadil		Ing. Petr Zavadil	Ing. Karel Chadima	
Kroji: Moravskosleský		Místo: Mošnov, parc. č. 227/3, 1190 a st. 80, k.ú. Mošnov		
Investor: Obec Mošnov, čp. 175, 742 51 Mošnov		Účel projektu:	DPS	
Název stavby: ZAKLADNÍ ŠKOLA A MATEŘSKÁ ŠKOLA, OBEC MOŠNOV		Datum:	1/2014	
Období výkresu: SITUACE - PLYNOVODNÍ PŘÍPOJKA		Číslo archivní/zakázky:	19/14-S	
		Verze tisku:	V1.00	
		Formát výkresu:	2 A4	
		Měřítko:	1:500	Číslo výkresu: D.2.3b-1
SPZ DESIGN, s.r.o. Šternberská 73/8 779 00 Olomouc - Týnec IČ: 278 31132 Účetní: 553 150 411 E-mail: spzdesign@seznam.cz web: www.spzdesign.cz				