


STÁVAJÍCÍ STAV:

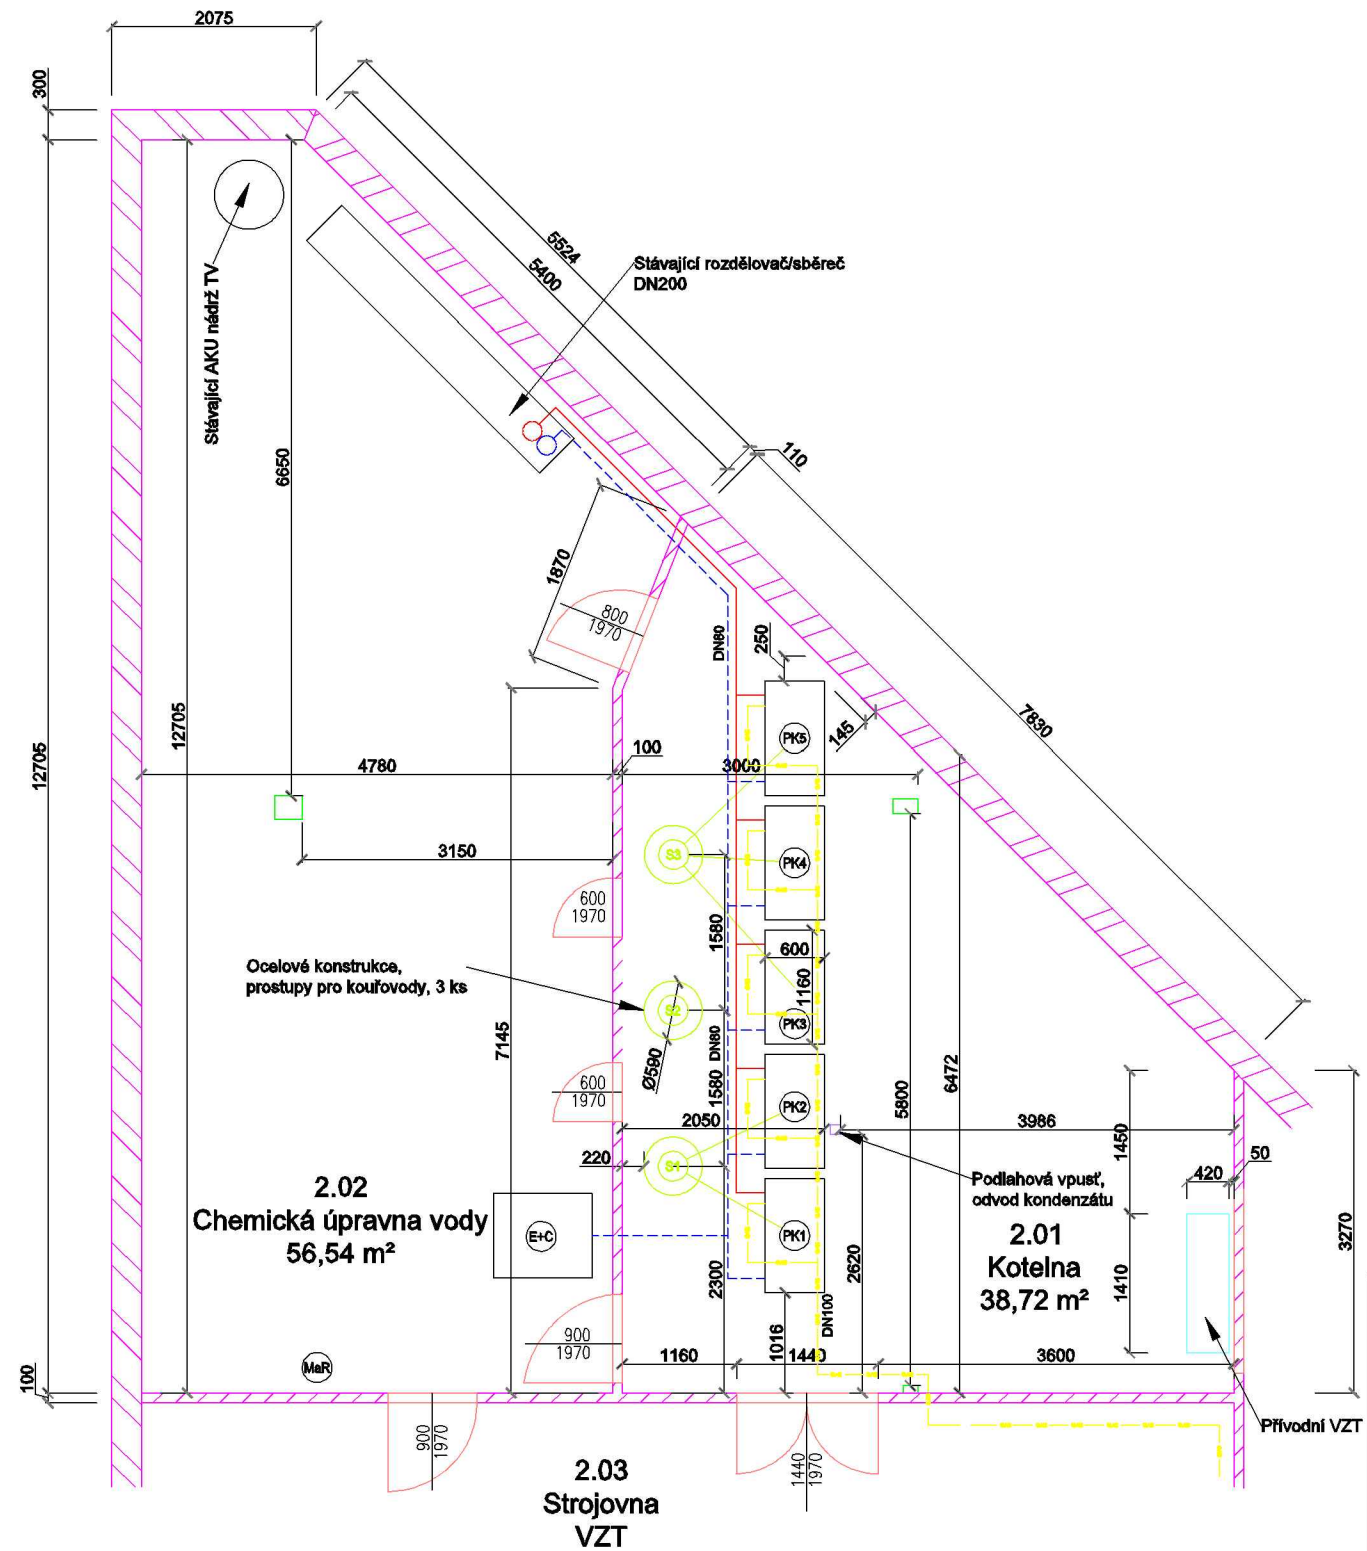

LEGENDA PRVKŮ:

- PK Plynový kotel, 5 ks, stávající zdroj, 90/70°C, atmosférický hořák, s přerušovačem tahu
- S1 Kouřovod stávající, Ø225 mm, nerezový s izolací, max. teplota 150°C
- S2 Volný prostup střechou, rezerva pro nový kouřovod
- S3 Kouřovod stávající, Ø225 mm, nerezový s izolací, max. teplota 150°C
- E+C Beztlaková expanzní nádoba + chemická úprava vody, stávající
- MaR Stávající rozváděč MaR pro kotelnu

LEGENDA GRAFICKÝCH ČAR:

- Stávající stěnové konstrukce
- Stávající ocelové konstrukce
- Stávající výplňové otvorů
- Vzduchotechnické potrubí
- Přívodní potrubí 90°C
- Vratné potrubí 70°C
- Spalinovody, kouřovody
- Plynové potrubí zemního plynu
- Stěnové konstrukce - cihla plná pálená

HL. PROJEKTANT	Ing. Rostislav BABKA		MENERGO a.s. Hlávkova 463/6, 702 00 OSTRAVA - PŘÍVOZ www.menergo.cz menergo@menergo.cz tel.: 776 11 88 99	
VYPRACOVAL	Ing. Martin JATERKA			
KONTROLOVAL	Ing. Rostislav BABKA			
MÍSTO STAVBY	PLAVECKÝ BAZÉN, Hlinsko, Smetanova 1524, parc. č. 3214			
STAVEBNÍK	Město Hlinsko, Poděbradovo nám. 1, 539 23, Hlinsko	ČÍSLO ZAKÁZKY:		Z13-011
VÝMĚNA ZDROJE VYTÁPĚNÍ KOTELNA - VÝŘEZ		STUPEŇ PD:		DVZ
		DATUM:		08/2013
		FORMÁT:		A3
PŮDORYS 2. NP - NOVÝ STAV		MĚŘÍTKO:		1:100
		OZNAČENÍ VÝKRESU:		01