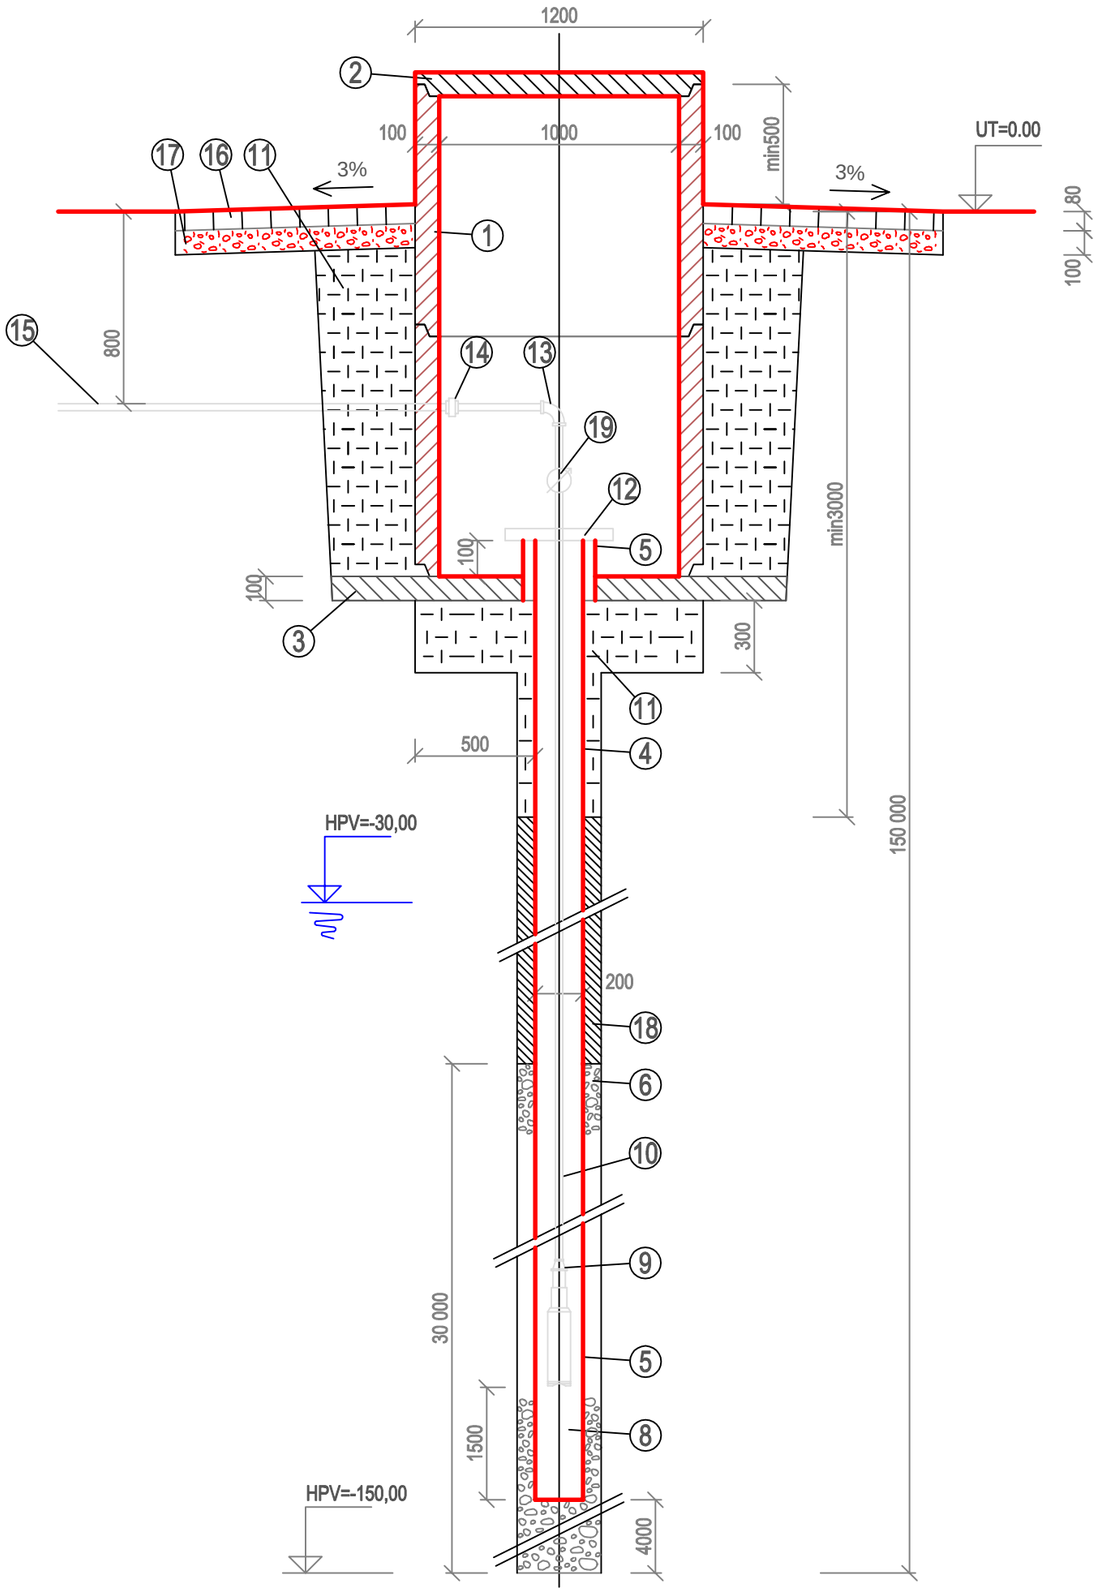

LEGENDA :

1. BETONOVÁ SKRUŽ STUDNOVÁ TBS 100/100
2. POKLOP DVOJDÍLNÝ TBN 130/10 ZD
3. BETONOVÁ DESKA B20
4. VÝPAŽNICE PERFOROVANÁ
5. OCHRANNÁ OCELOVÁ TRUBKA DN200
6. FILTRAČNÍ OBSYP
7. ZÁSYP ZEMINOU
8. KALNÍK VÝŠKY MINIMÁLNĚ 1.5 m
9. PONORNÉ ČERPADLO DO VRTU
10. VÝTLAČNÉ POTRUBÍ - POZINKOVANÁ OCEL 1 1/2"
11. TĚSNÍCÍ OBSYP Z JÍLOVÉ ZEMINY A BENTONITU
12. NOSNÁ SPONA NA VÝTLAČNÉM POTRUBÍ
13. KOLENO 1 1/2"/90°
14. ŠROUBENÍ 1 1/2"
15. POTRUBÍ Z IPE 30X3 mm
16. BETONOVÁ (ZÁMKOVÁ) DLAŽBA
17. PODKLADNÍ VRSTVA ZE ŠTĚRKOPÍSKU
18. OBSYP
19. VODOMĚR

Ing. KAREL VAŠTÍK, projektování vodních staveb
ul. Lideřovská 14, 696 61 VNOROVY, Lidéřovice tel. 518 328 168, mobil 603 853 613, e-mail: karel.vastik@tiscali.cz

Vedoucí projektu	Ing.Karel Vaštík	Vypracoval	Ing.Karel Vaštík
Zodpovědný projektant	Ing.Karel Vaštík	Kontroloval	
Investor	Město Dubňany, Náměstí 15. dubna 1149, 696 03 Dubňany		
Obec	Dubňany	Katastr Dubňany	Okres Hodonín

Akce: Dubňany, fotbalové hřiště, studna na pozemku p.č. 1221/1

Stavba

SO

Obsah: Řez vrtanou studnou

Stupeň	DSP
Datum	09/2013
Zakázkové číslo	22/2013
Měřítko	1:25
Formát	2xA4
Výkres č.	D.1.1.2
Paré č.	1