





M 1:50

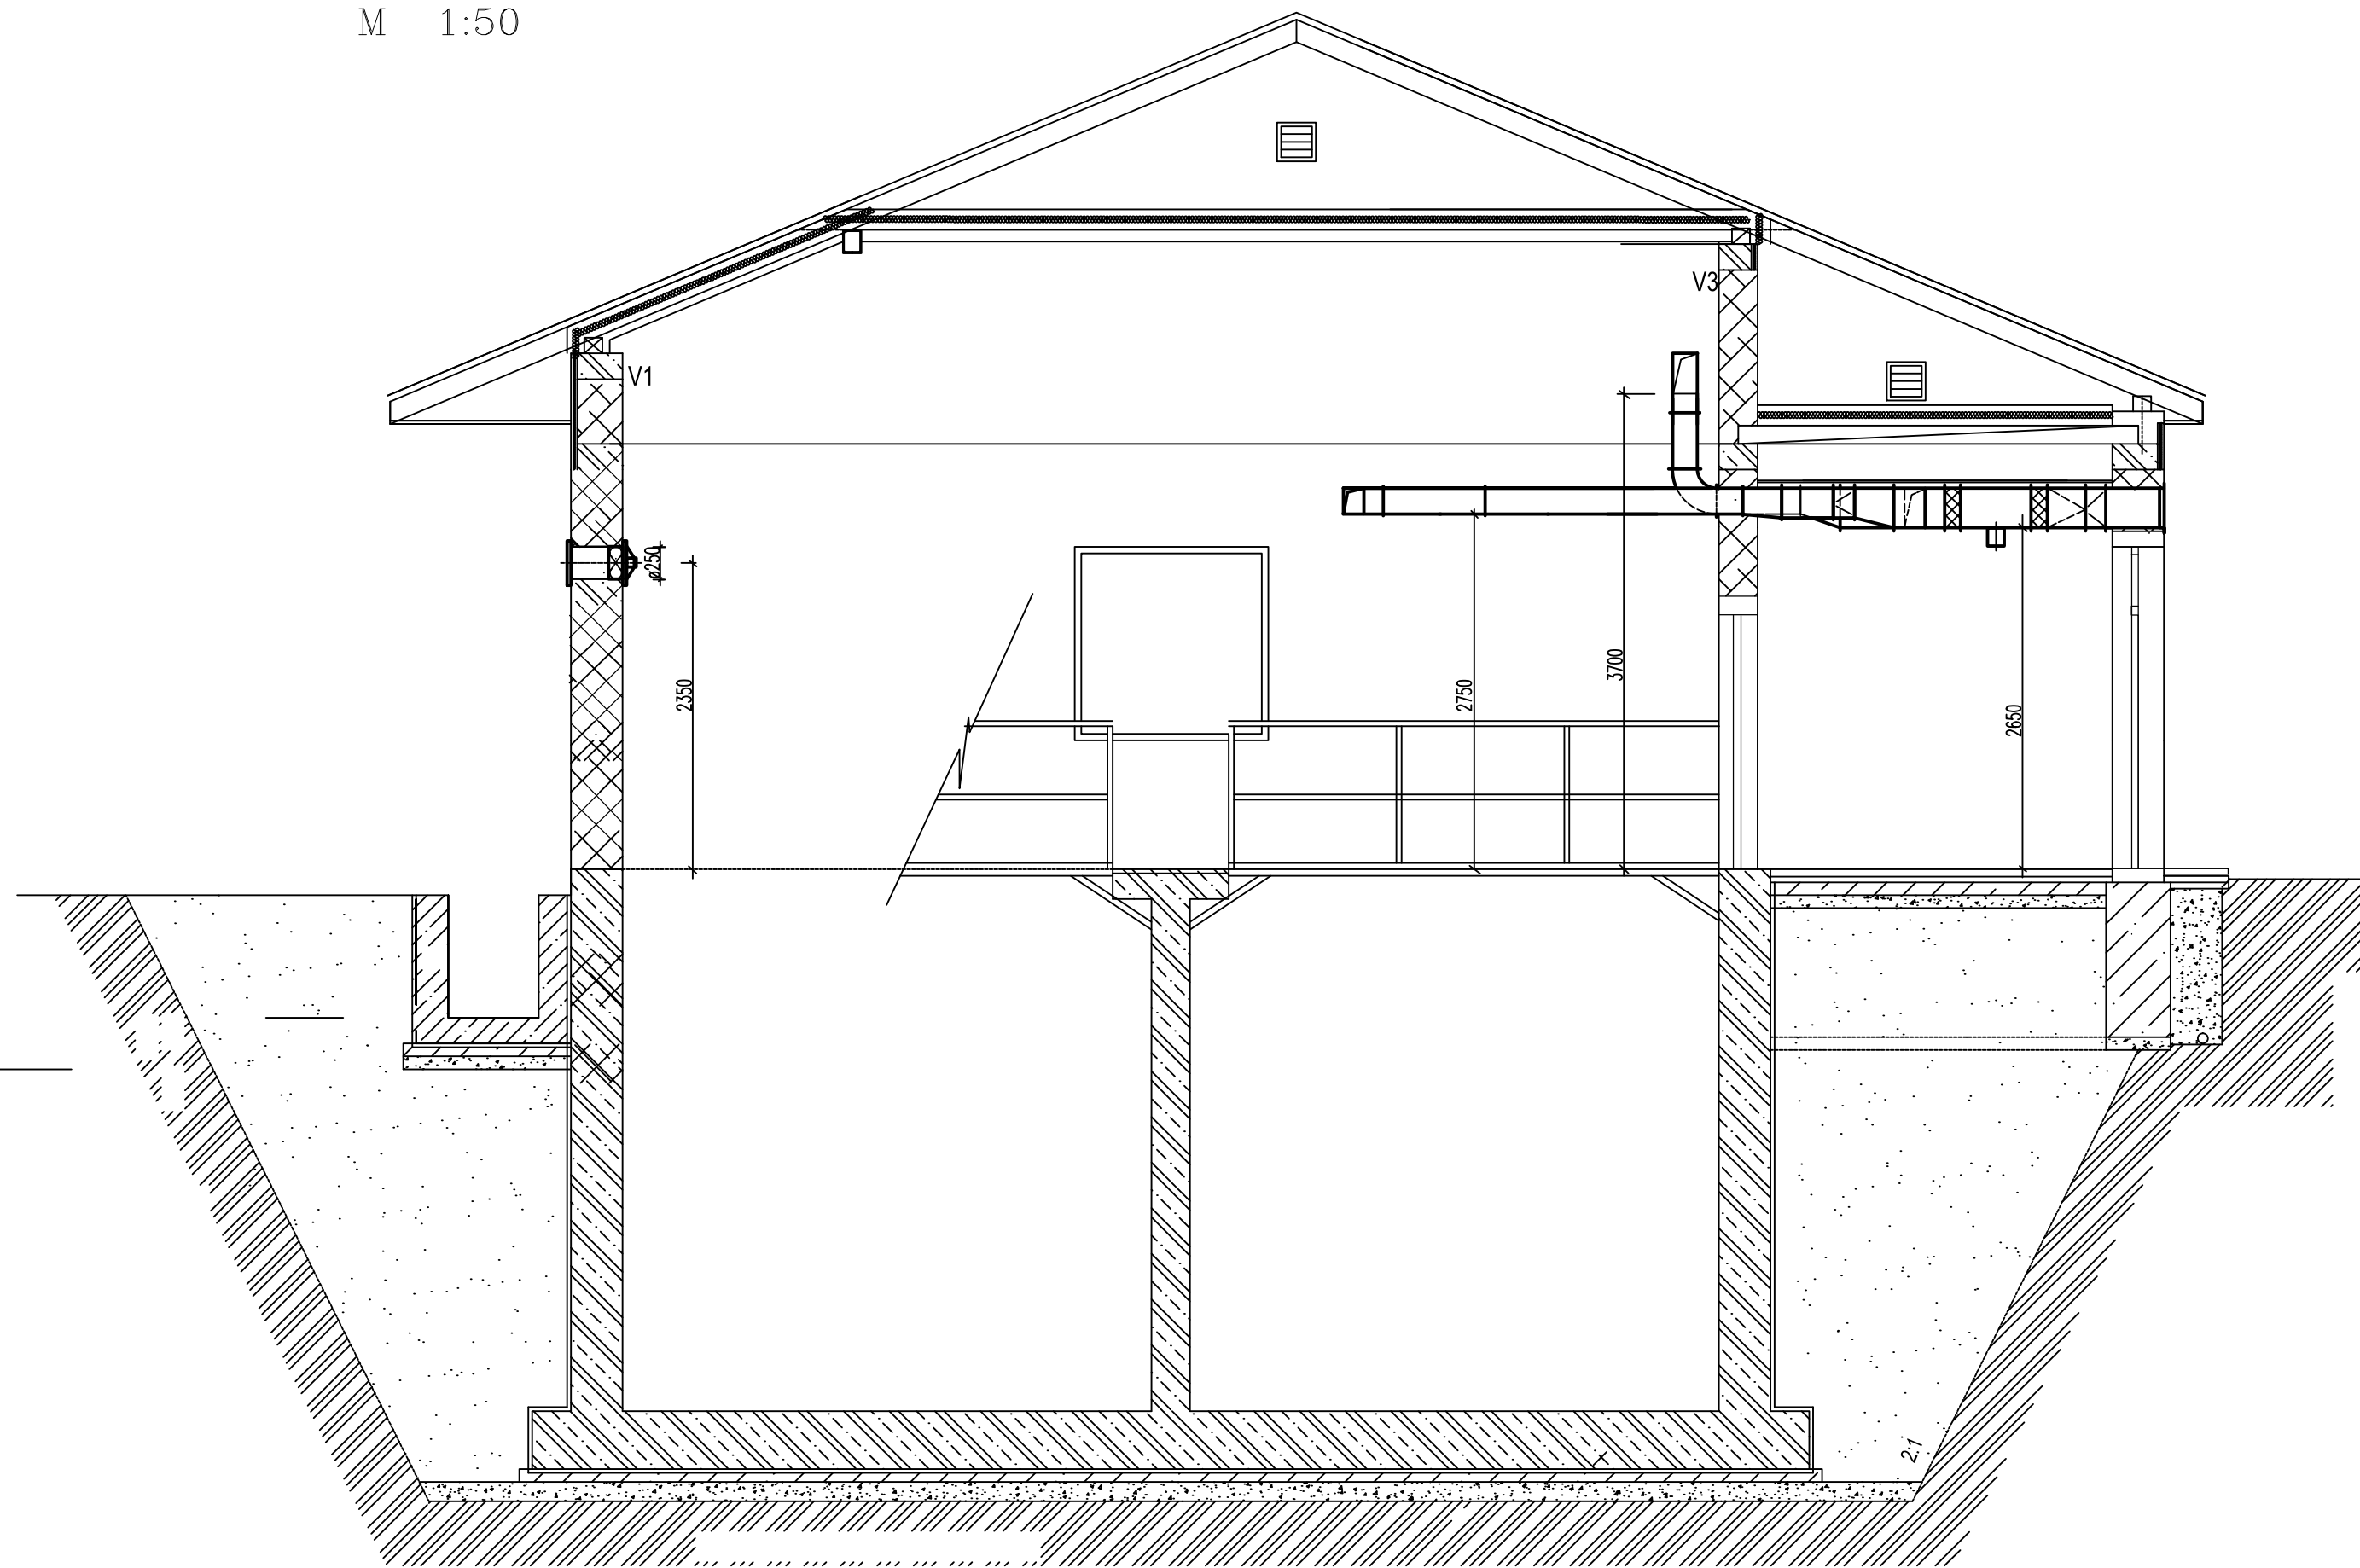

M 1:50

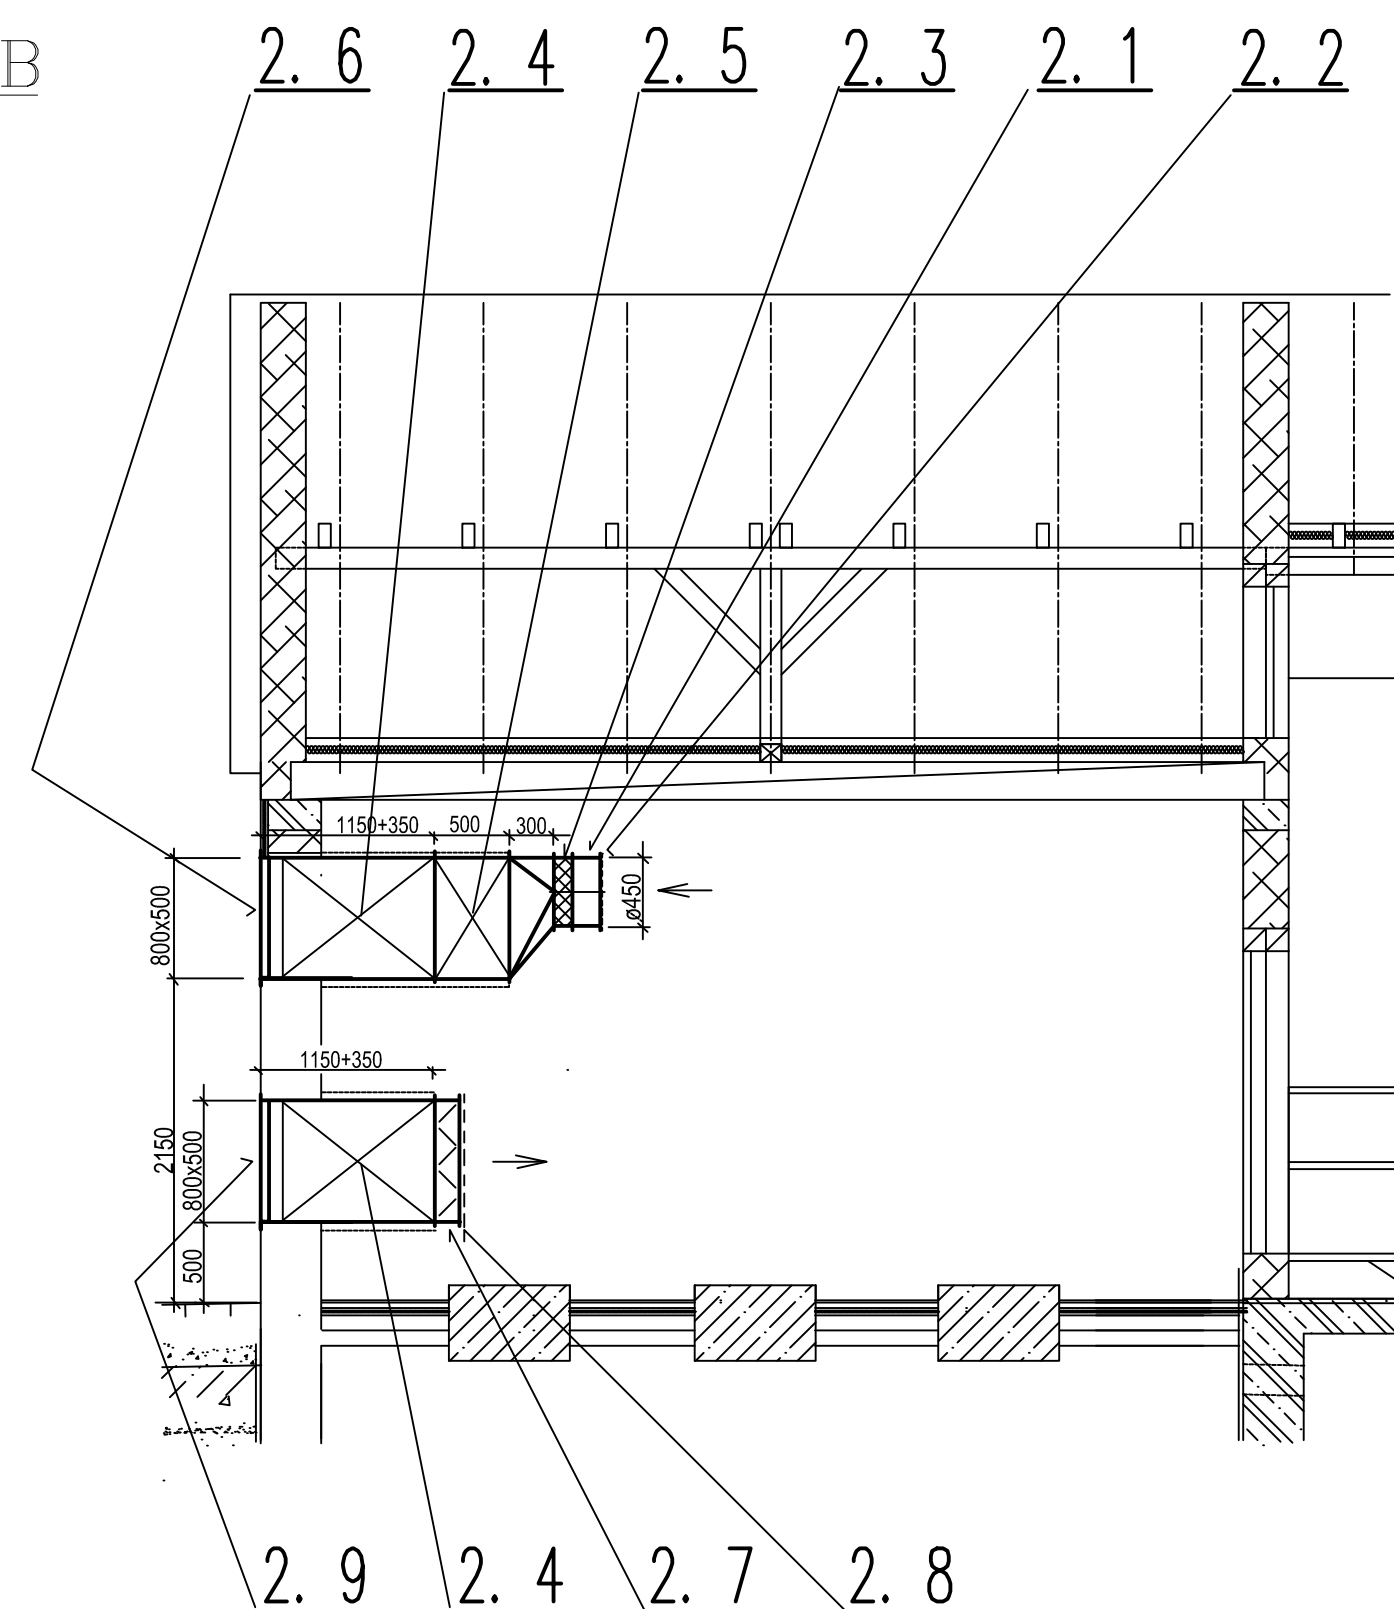

M 1:50

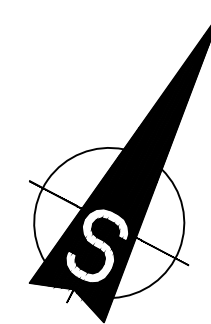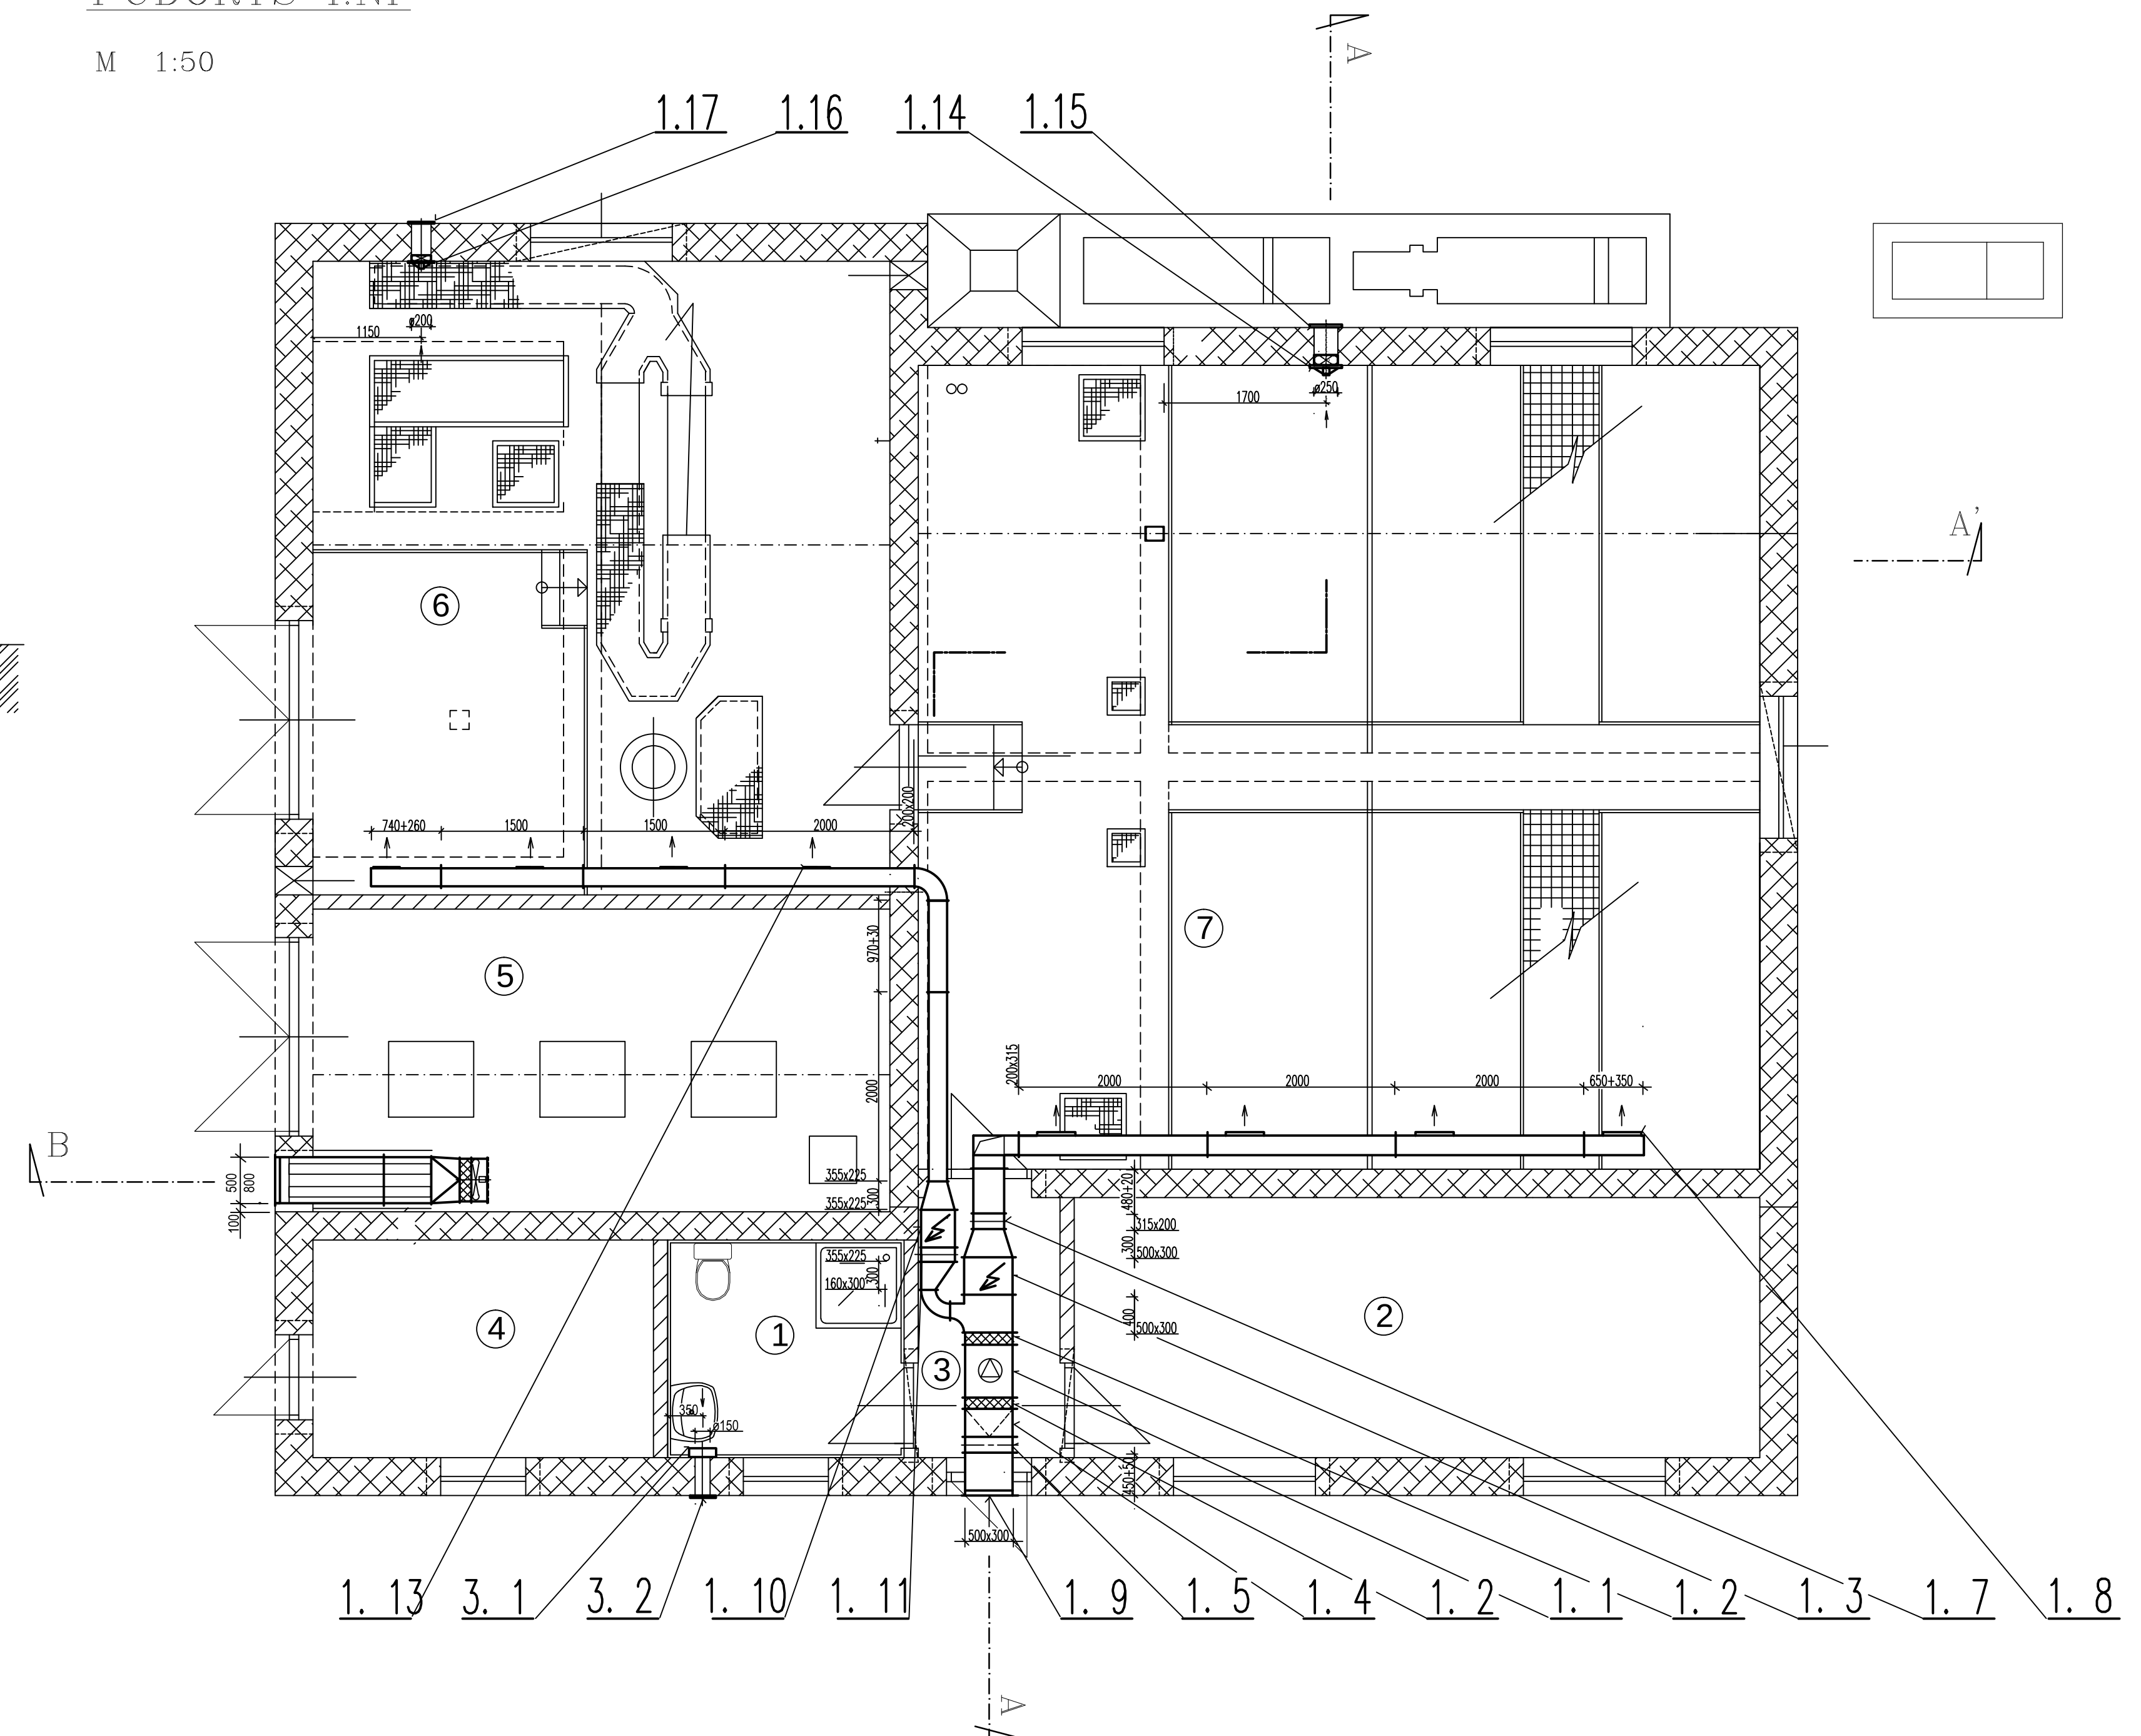

OZN. M.	MÍSTNOST	PLOCHA	ÚPRAVA PODLAHY	ÚPRAVA STĚN
1	SPRCHA, WC	5,75	KER.DLAŽBA	KER.OBKLAĐ DO V.1,8 m
2	PROVOZNÍ MÍSTNOST	19,94	KER.DLAŽBA (ALT. PVC)	OM.ŠTUKOVÁ PLŠTÍ HLAZ
3	CHODBA	4,13	DTTO	DTTO
4	ROZVODNA	8,28	DTTO	OMITKA ŠTUKOVÁ PLŠTÍ HLAZ.
5	DMYCHÁRNA	19,50	DLAŽBA TERACCO	DTTO
6	MÍSTNOST NAD ČS-ČESLOVNA	40,90	CEMENT.POTĚR	OMITKA CEM. PAČOK CEMENT MLÉKEM
7	MÍSTNOST NAD KALOJEMEM	74,80	CEMENT.POTĚR	OMITKA CEM. PAČOK CEMENT MI EKEM

Výškový systém Ball p.v.		Souladný systém S-JTSK	
6			
5			
4			
3			
2			
1			
REVIZE	POPIS	DATUM	SCHVÁLIL

Sweco Hydroprojekt a.s. Ústředí Praha Táborská 31, 140 16 Praha 4; praha@sweco.cz; www.sweco.cz				SWECO Sustainable engineering and design		
VYPRACOVAL	Ing. Mazuch	HIP	Ing. Valusjak	T. KONTROLA	Ing. Hála	
PROJEKTANT	Ing. Mazuch	ŘEDITEL DIVIZE	Ing. Mucha, MBA	DATUM	09/2013	
OBJEDNATEL	Obec Lešany			OKRES	Benešov	
AKCE: Kanalizační síť Lešany - Břežany a ČOV Lešany						
ČÍSLO ZAKÁZKY				11 3158 01 01		
STUPEŇ				TDW		
FORMÁT				8 A4		
MĚŘÍTKO				1 : 50		
ARCHIVNÍ ČÍSLO				008662/13/1		
ČÁST STAVBY	BUDOVA ČOV- VZDUCHOTECHNIKA			SO/PS	SO 114.1	
PRÍLOHA:	PŮDORYS 1.NP A ŘEZY				ČÍSLO PRÍLOHY D.1.3.5.2	C 1

Tato dokumentace včetně všech příloh (s výjimkou dat poskytnutých objednatelům) je duševním vlastnictvím akciové společnosti Sweco Hydroprojekt a.s. Objednatel této dokumentace je oprávněn ji využít k účelům vyplývajícím z uzavřené smlouvy bez jakéhokoliv omezení. Jiné osoby (jak fyzické, tak právnické) nejsou bez předchozího výslovného souhlasu objednatelů oprávněny tuto dokumentaci ani její části jakkoli využívat, kopírovat (ani jiným způsobem rozmnožovat) nebo zpřístupnit dalším osobám.

Poznámka: Podpisy zpracovatelů jsou připojeny pouze k výtisku číslo 01 nebo originálu přílohy (matriční).